

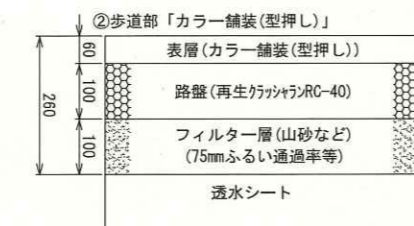
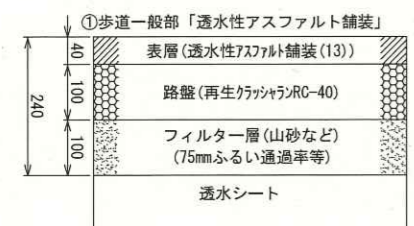


歩行者専用道路舗装平面図 S=1/500

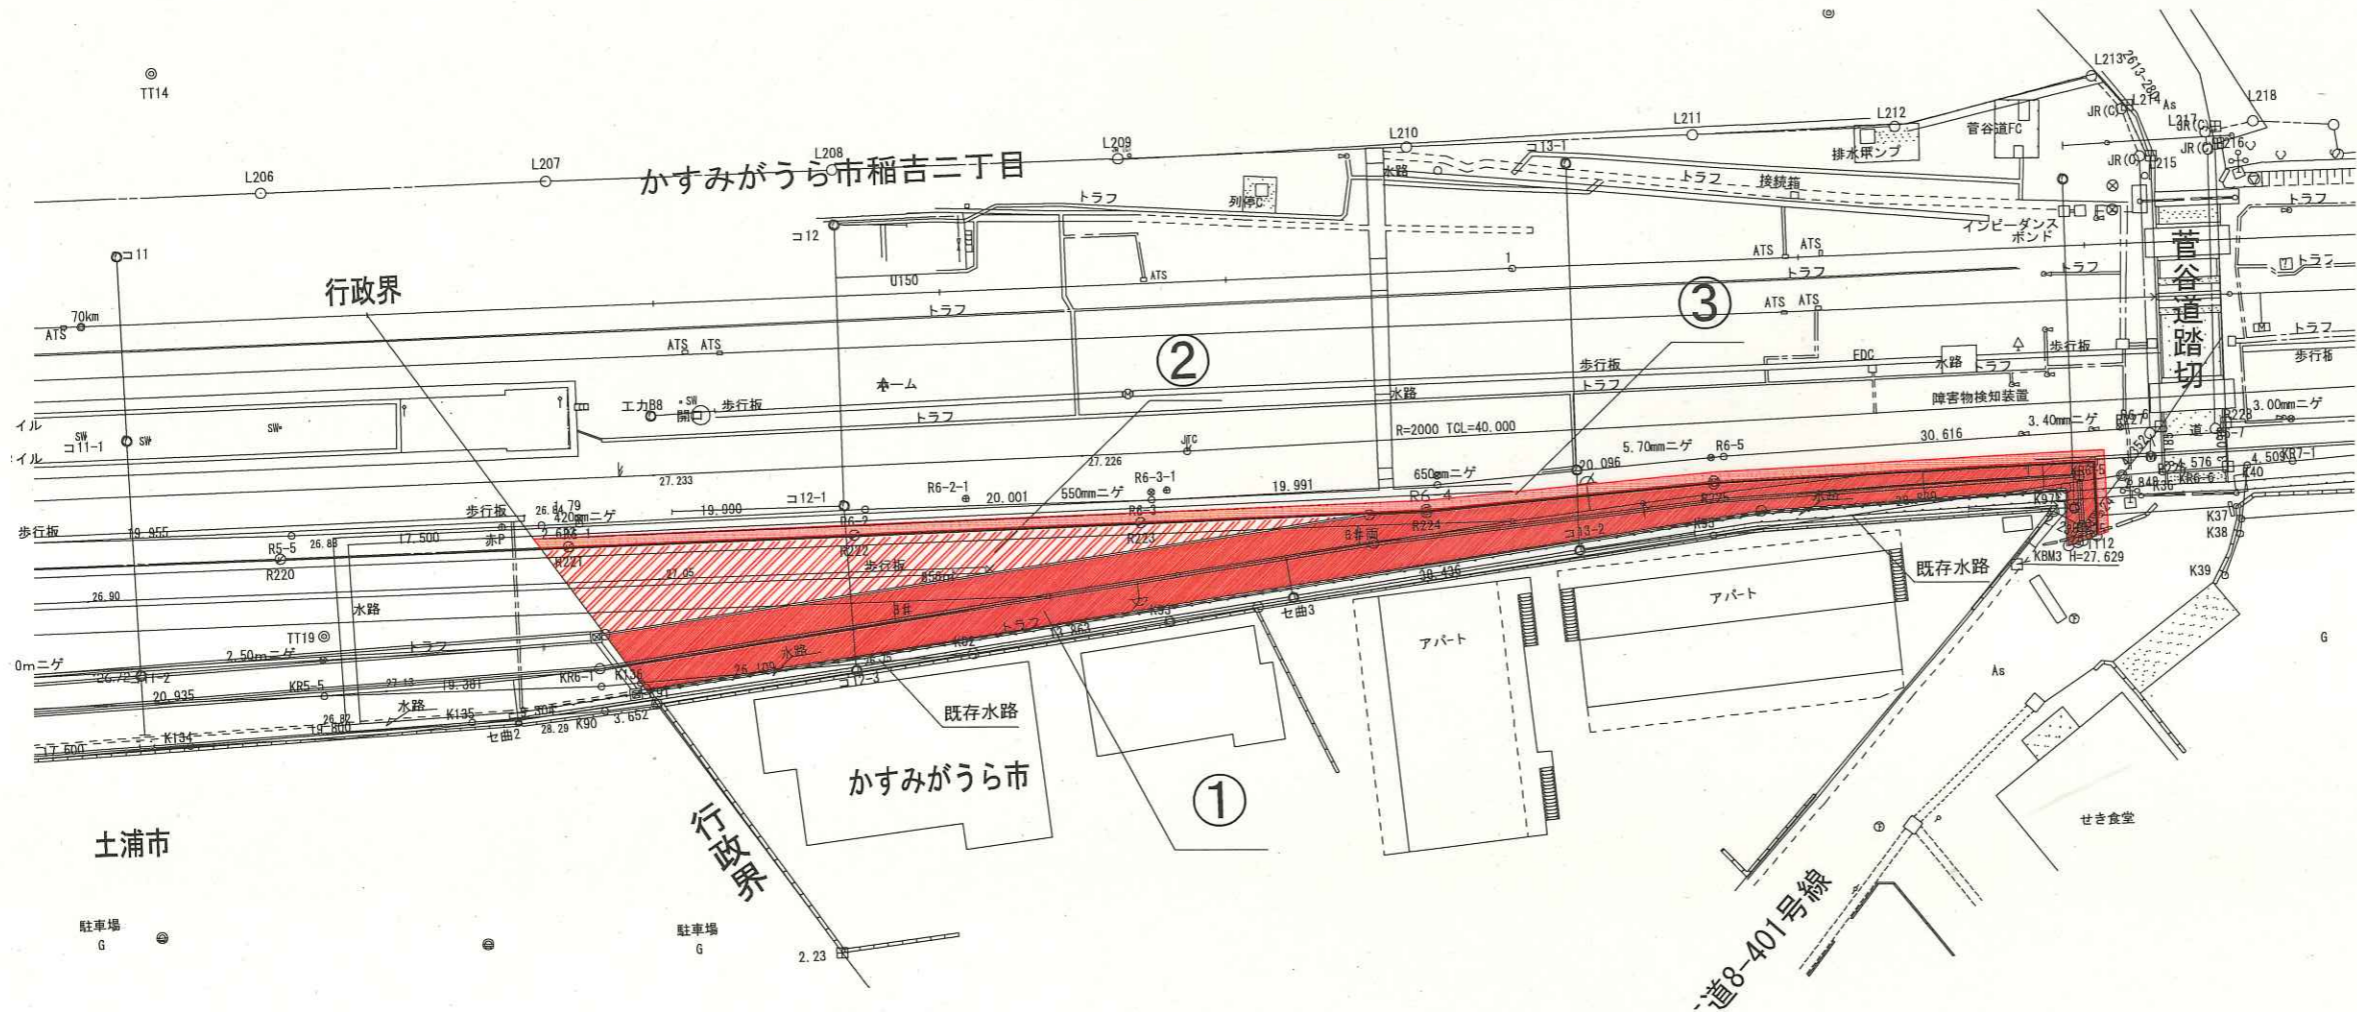

凡例

①	歩道部「透水性アスファルト舗装」	350.3㎡
②	歩道部「カラー舗装(型押し)」	166.8㎡
③	砕石盛土部「アスファルト舗装」	95.6㎡

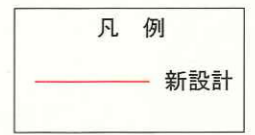

※縮尺はA1サイズでの値を示す。

番号	水設士2021第5304号	全12葉の内 4
工事件名	神立構内東口歩行者専用道路新設工事	
種別・内容	歩行者専用道路 舗装平面図	縮尺 1 / 500
課(区・所)長	担当者	
東日本旅客鉄道株式会社 水戸支社 2021年 月		