

回 覧

令和6年1月19日

各 位

かすみがうら市長 宮 嶋 謙
(公印省略)

公共委託第2号 管路清掃業務委託のお知らせ

初春の候、ますますご清祥のこととお喜び申し上げます。

また、皆様におかれましては、日頃より市の下水道行政の運営にご協力を賜り厚く御礼申し上げます。

さて、標記について、下記のとおり管路清掃を実施いたしますので、期間中は、皆様方の通行等にご不便をおかけいたしますが、ご理解とご協力をいただきますようよろしくお願いいたします。

記

- 業務名 公共委託第2号 管路清掃業務委託
- 場 所 かすみがうら市 下稲吉 地内
(別紙位置図参照)
- 規制期間 令和6年1月19日～令和6年3月29日
(9:00 ～ 17:00) (内2日程度)
- 請負業者 土浦市上高津1676番地1
有限会社 栗原商事
029-825-5353
- 通行規制 片側交互通行及び全面通行止め

※期間中、全ての日程で通行規制がかかる訳ではありません。


工程・天候等により通行規制の有無がありますのでご了承ください。

【お問合せ先】


かすみがうら市 上下水道部 上下水道課 工務
029-897-1111 (内線5123) 担当：阿部

千代田地区 位置図

1:50000

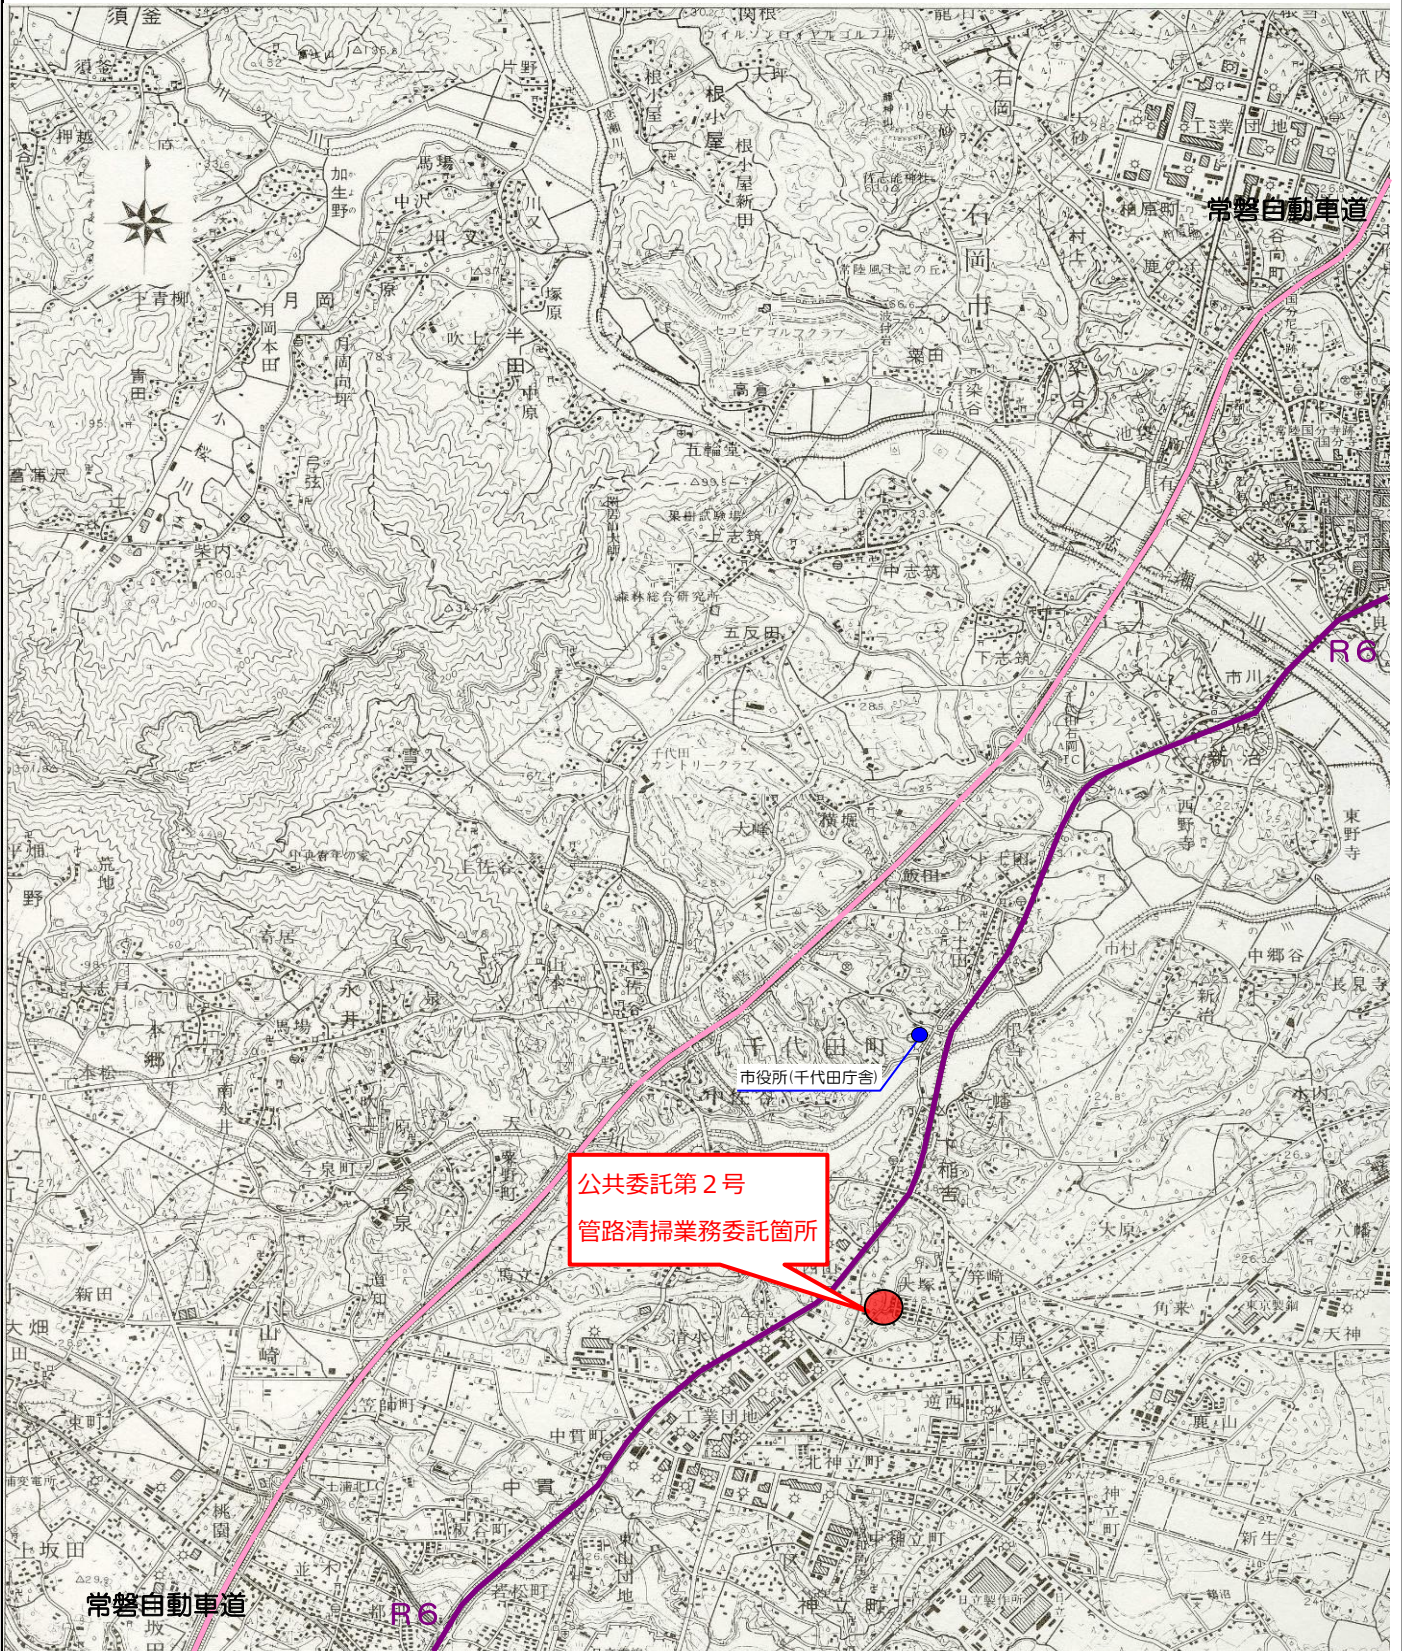

平面図

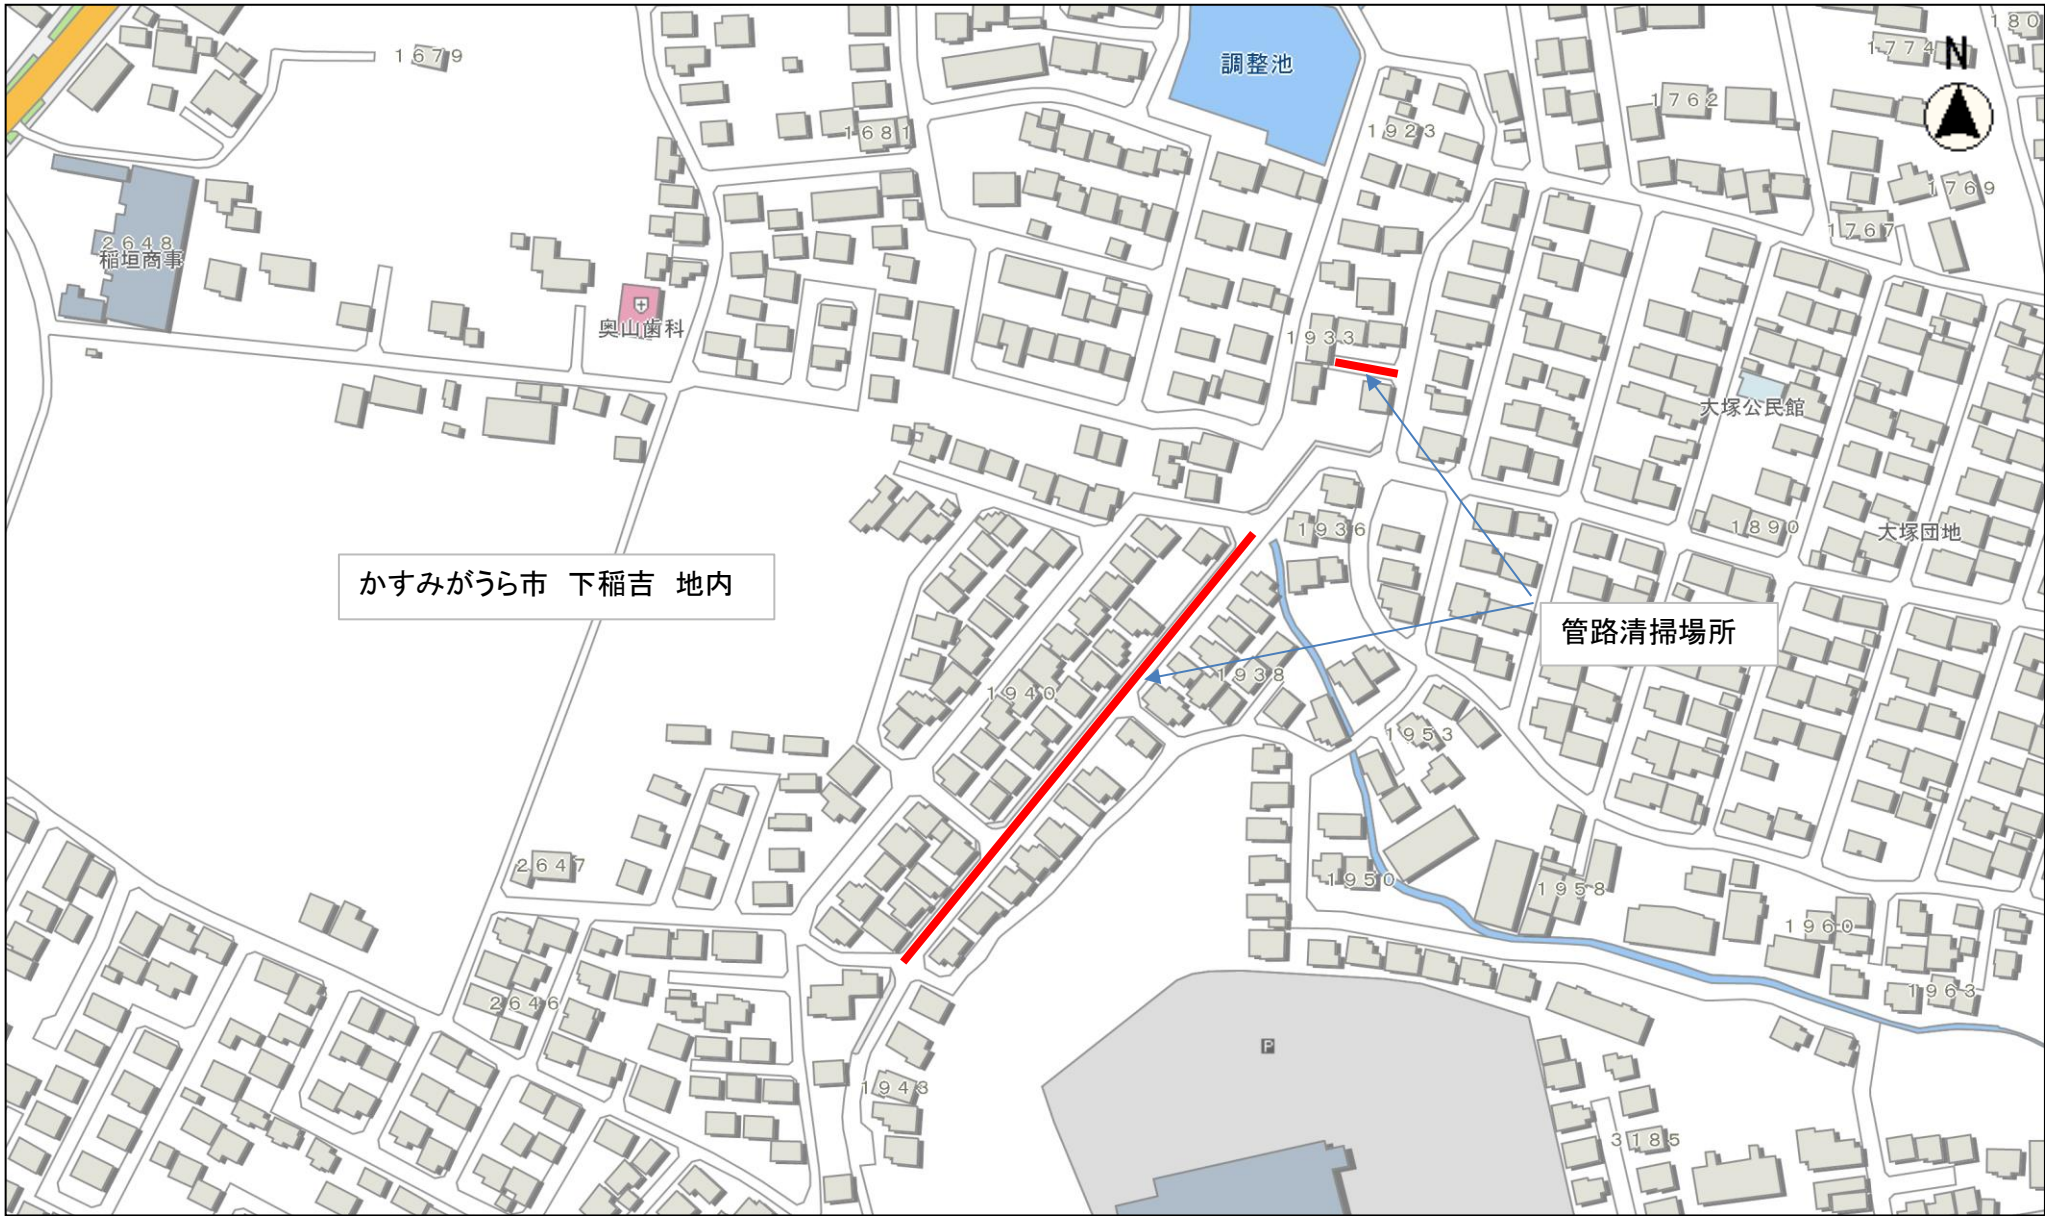

かすみがうら市 下稲吉 地内

管路清掃場所

縮尺 1 : 2500
2015105 0 10 20 30 40 50 60 70 80