



■草刈業務委託【清水入池／角来上池／菱木川上流】位置図

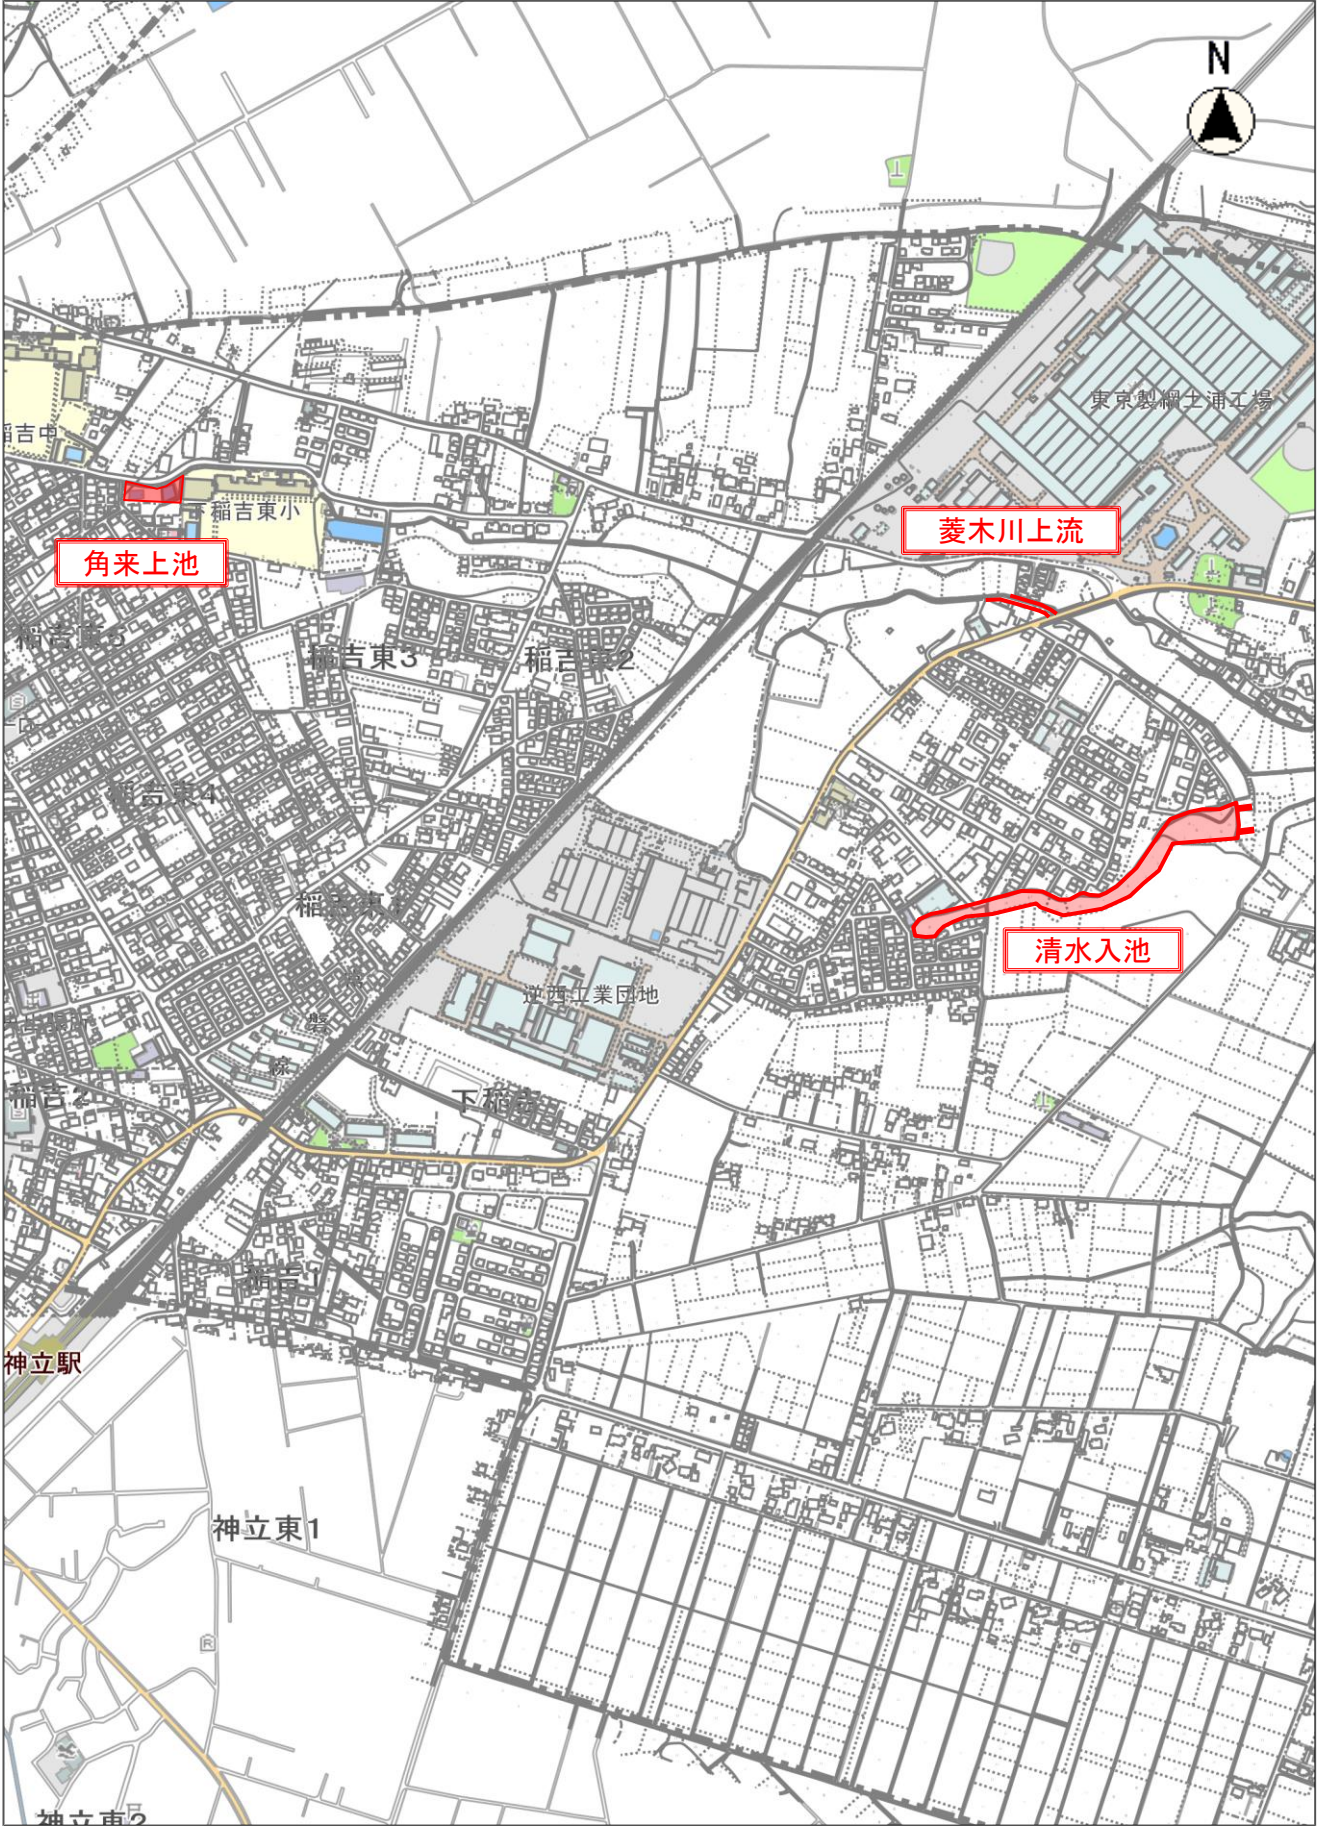

除草範囲 控除箇所

■清水入池面積 11,852m²
 ■控除面積計 ▲160m²
 ■清水入池除草面積 11,692m²
 ≒11,600m²

縮尺 1:1800

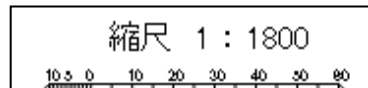

角来上池平面图



縮尺 1 : 1000

10 5 0 10 20

菱木川上流平面図

除草設計面積 400㎡

