

令和 8年 3月 6日

各 位

かすみがうら市長 宮嶋 謙  
(公印省略 上下水道課扱い)

## 水道工事に伴う交通規制について（通知）

平素は、本市水道行政にご理解ご協力を賜り、厚くお礼申し上げます。

さて、標題のことについて、下記のとおり水道工事を実施することとなりました。

つきましては、工事期間中、何かとご迷惑をおかけするかと存じますが、ご協力を賜りま  
すようお願い申し上げます。

### 記

1. 工 事 名 7 単独第 5 号配水管布設替工事（市道 8-0347 号線）
2. 施工業者名 有限会社千代田エンジニアリング  
住所：茨城県かすみがうら市上稲吉 1262-51  
TEL：0299-59-5885
3. 交通規制 車両通行止（夜間開放）  
※各規制区間については添付図面参照
4. 施工期間 令和 8 年 3 月中旬 ～ 令和 8 年 7 月中旬まで  
※期間については前後することがあります。
5. そ の 他 この工事についてご不明な点等ございましたら、下記問い合わせ先  
までご連絡をお願いいたします。


#### 【問い合わせ先】

かすみがうら市都市建設部上下水道課 水道工務担当  
TEL：029-897-1346


案内図 S=1/10,000

7単独第5号

配水管φ150mm布設替工事 L=225.2m  
給水管工事 N=23箇所

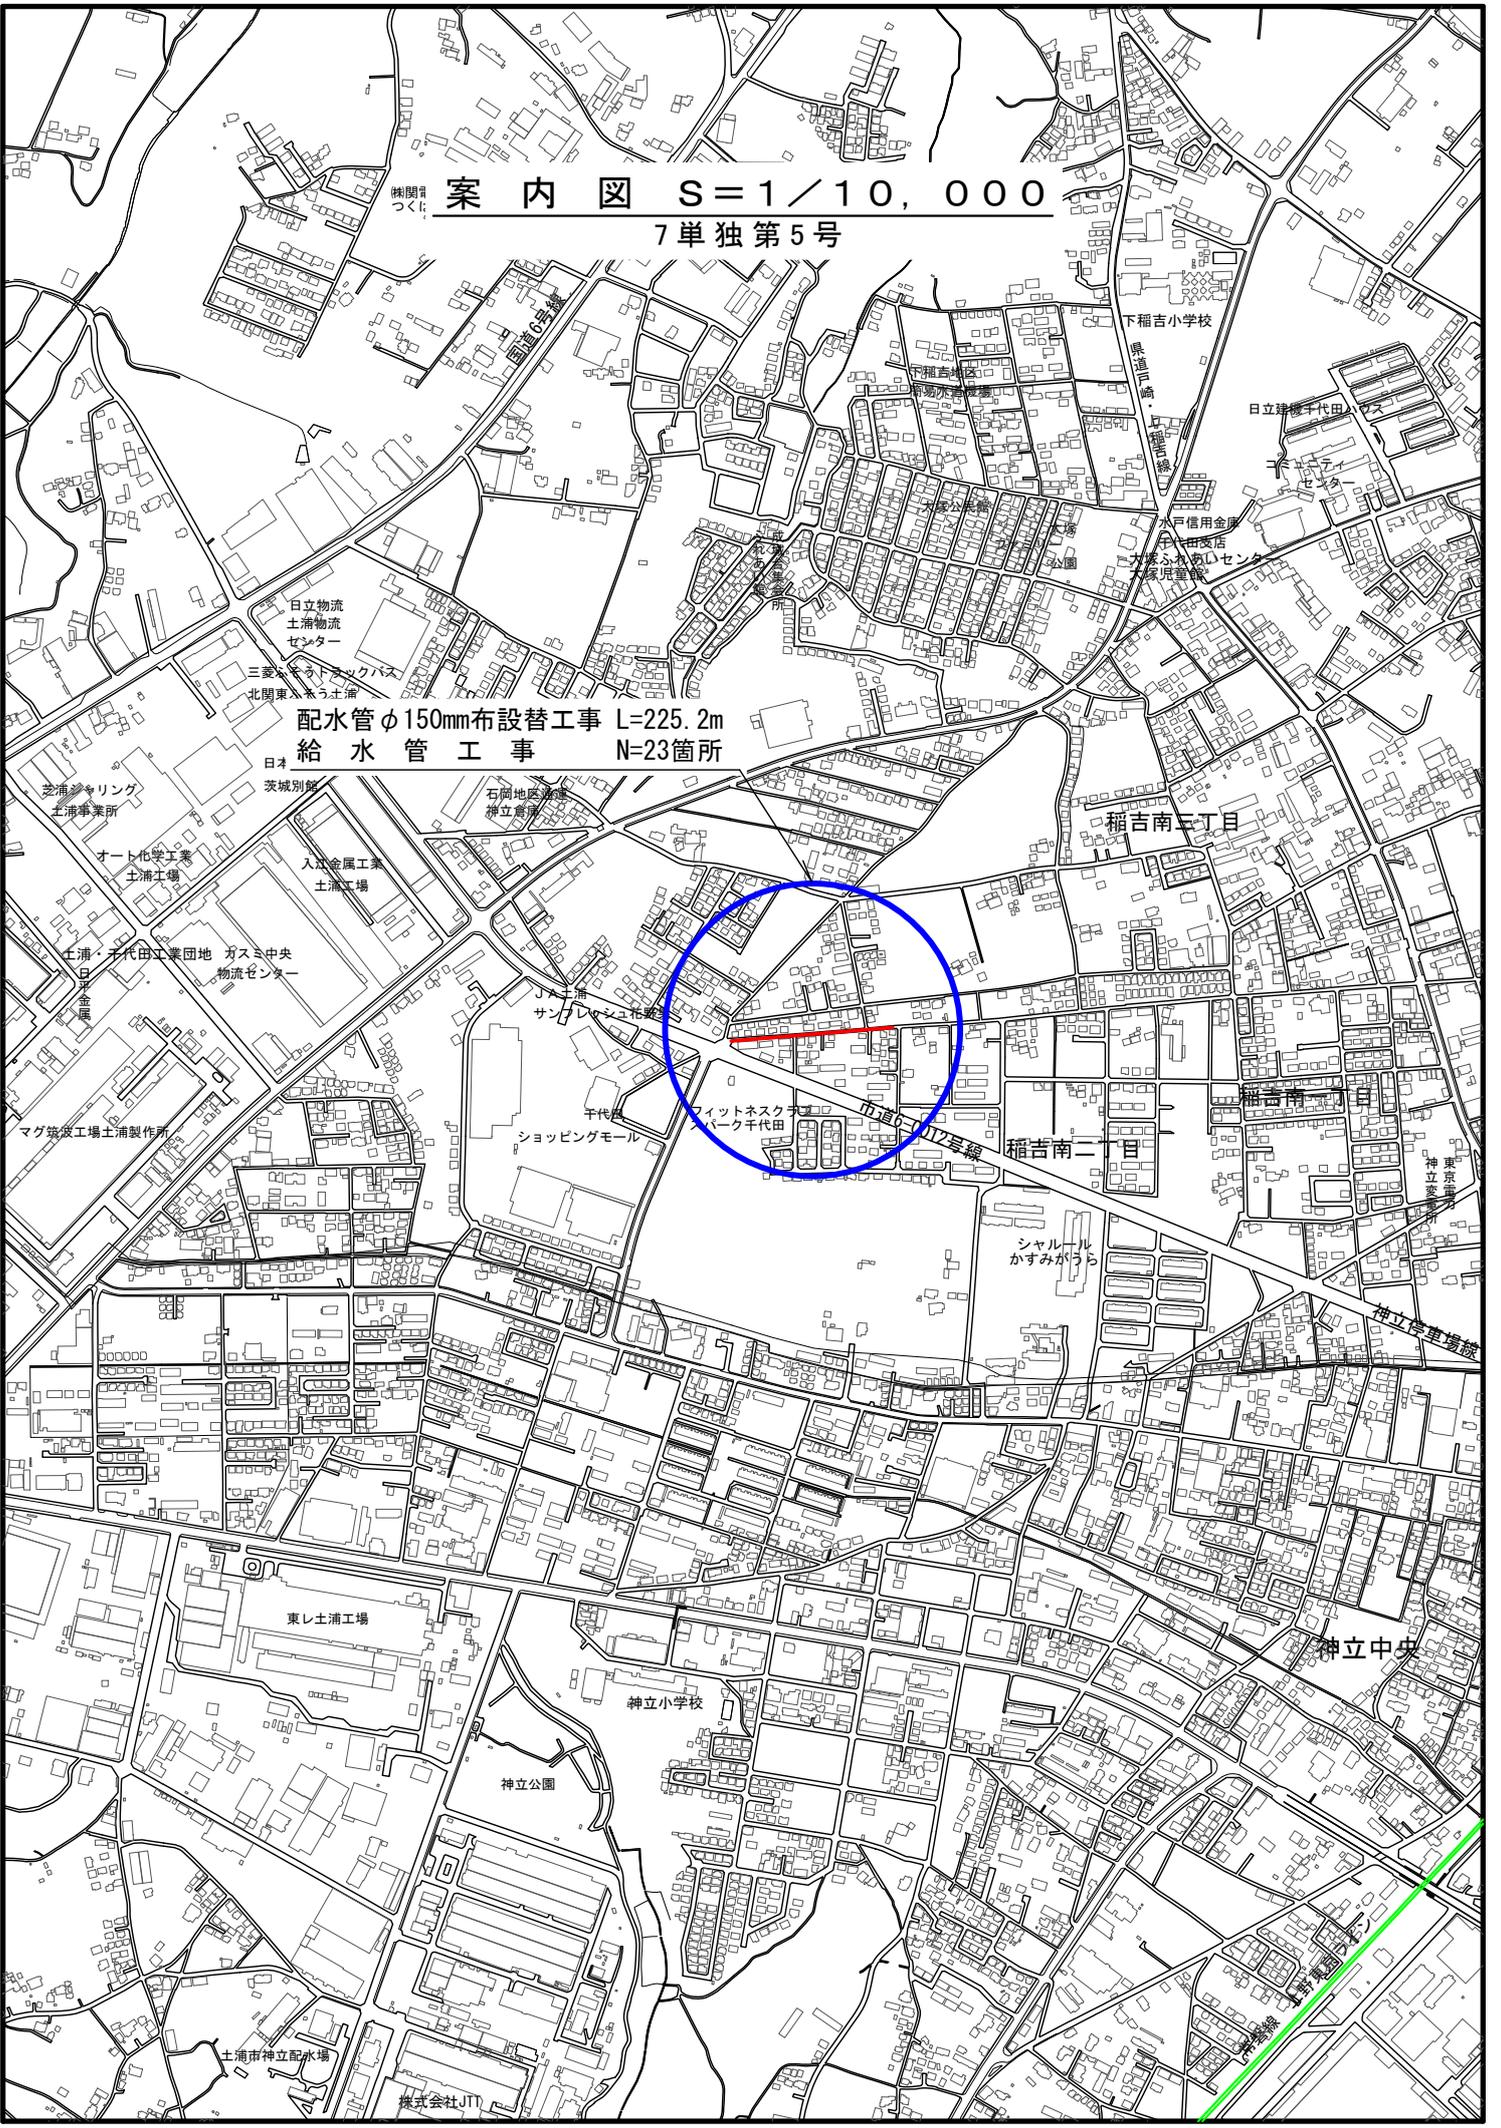

平面図

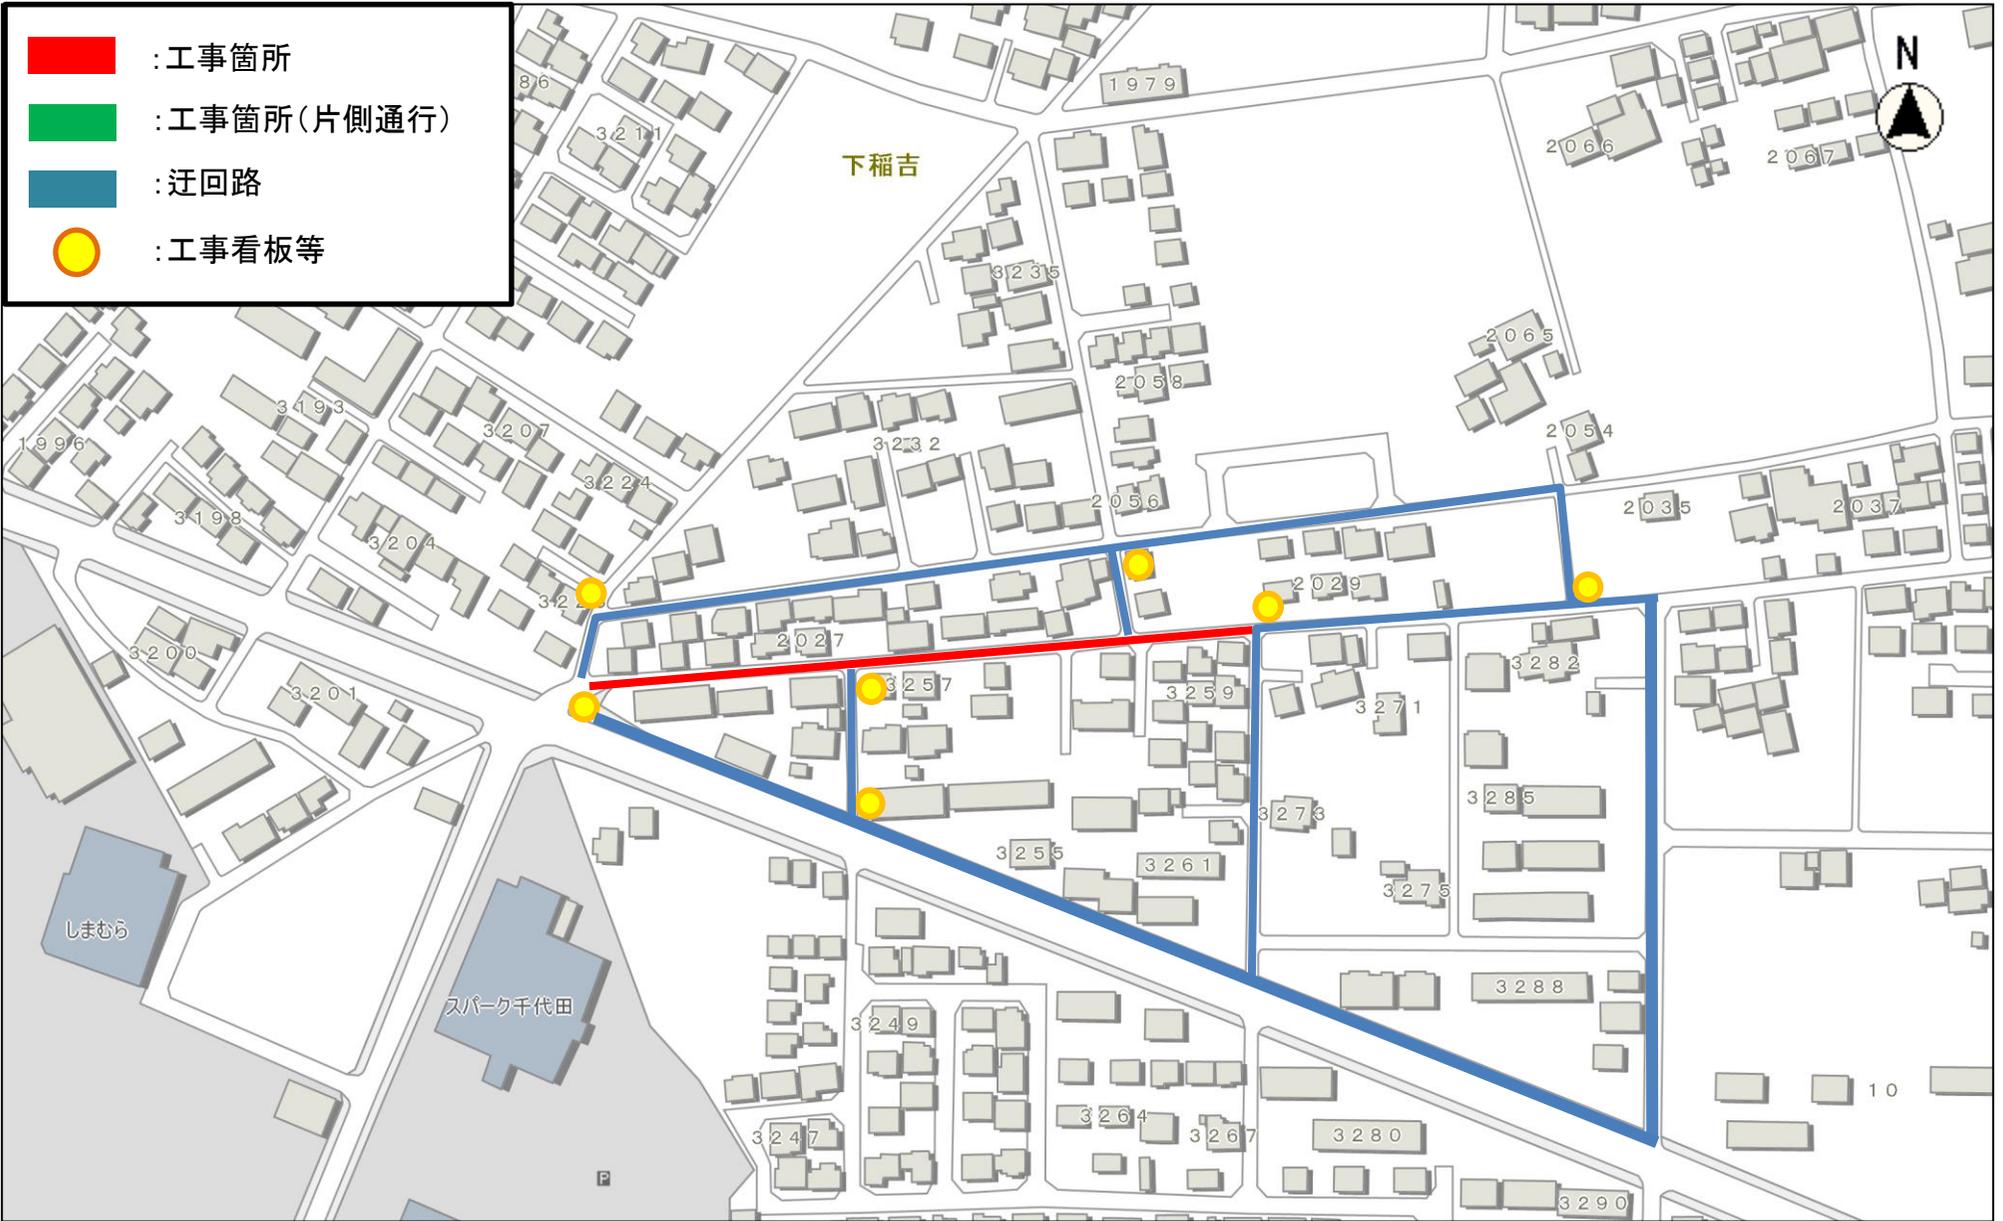

縮尺 1 : 2500  
2015105 0 10 20 30 40 50 60 70 80