

消防本部西消防署新築工事

消防本部西消防署新築工事 【消防本部】


消防本部西消防署新築工事 【訓練塔】

設計図


令和 8 年 2 月

■工事名	(仮称)かすみがうら市西消防庁舎建築工事		
■建築主			
住所	〒 315-8512 茨城県かすみがうら市上土田461番地		
氏名	かすみがうら市長 宮嶋 謙 様		
■敷地概要			
地名地番	計画地：かすみがうら市上土田字椿堂461番、字松本450番、452番1、452番2、字弥二郎畑458番、同番2		
住居表示	-		
敷地面積	10,440.77㎡ (坪)10,589.12㎡		
前面道路	【西側】市道 8.25m		
	【北側】市道 12.50m		
	【東側】市道 8.40m		
用途地域	市街化調整区域		
	指定建蔽率60% (角地緩和10%)		
	指定容積率200%		
防火地域	無指定		
その他の区域、規制	埋設文化財の包蔵地内エリア		
道路斜線	勾配 1.5		
隣地斜線	立上り 20m 勾配 2.5		
北側斜線	該当なし		

■建物概要			
主要用途	消防署、市役所、倉庫		
構造規模	鉄骨造		
	地上2階	地下0階	最高の高さ 8.900 m
	申請部分	申請以外の部分	合計
建築面積	1,157.68 ㎡	3,032.68 ㎡	4,190.36 ㎡
建蔽率			40.14 %
	申請部分	申請以外の部分	合計
延べ面積	1,500.36 ㎡	5,223.15 ㎡	5,842.54 ㎡
容積率		545.36 ㎡	55.96 %
■工事概要及び工事項目			
新築工事にあたり以下の工事を行う			
1) 建築工事	1式		
2) 電気設備工事	1式		
3) 機械設備工事	1式		
4) 外構工事	1式		

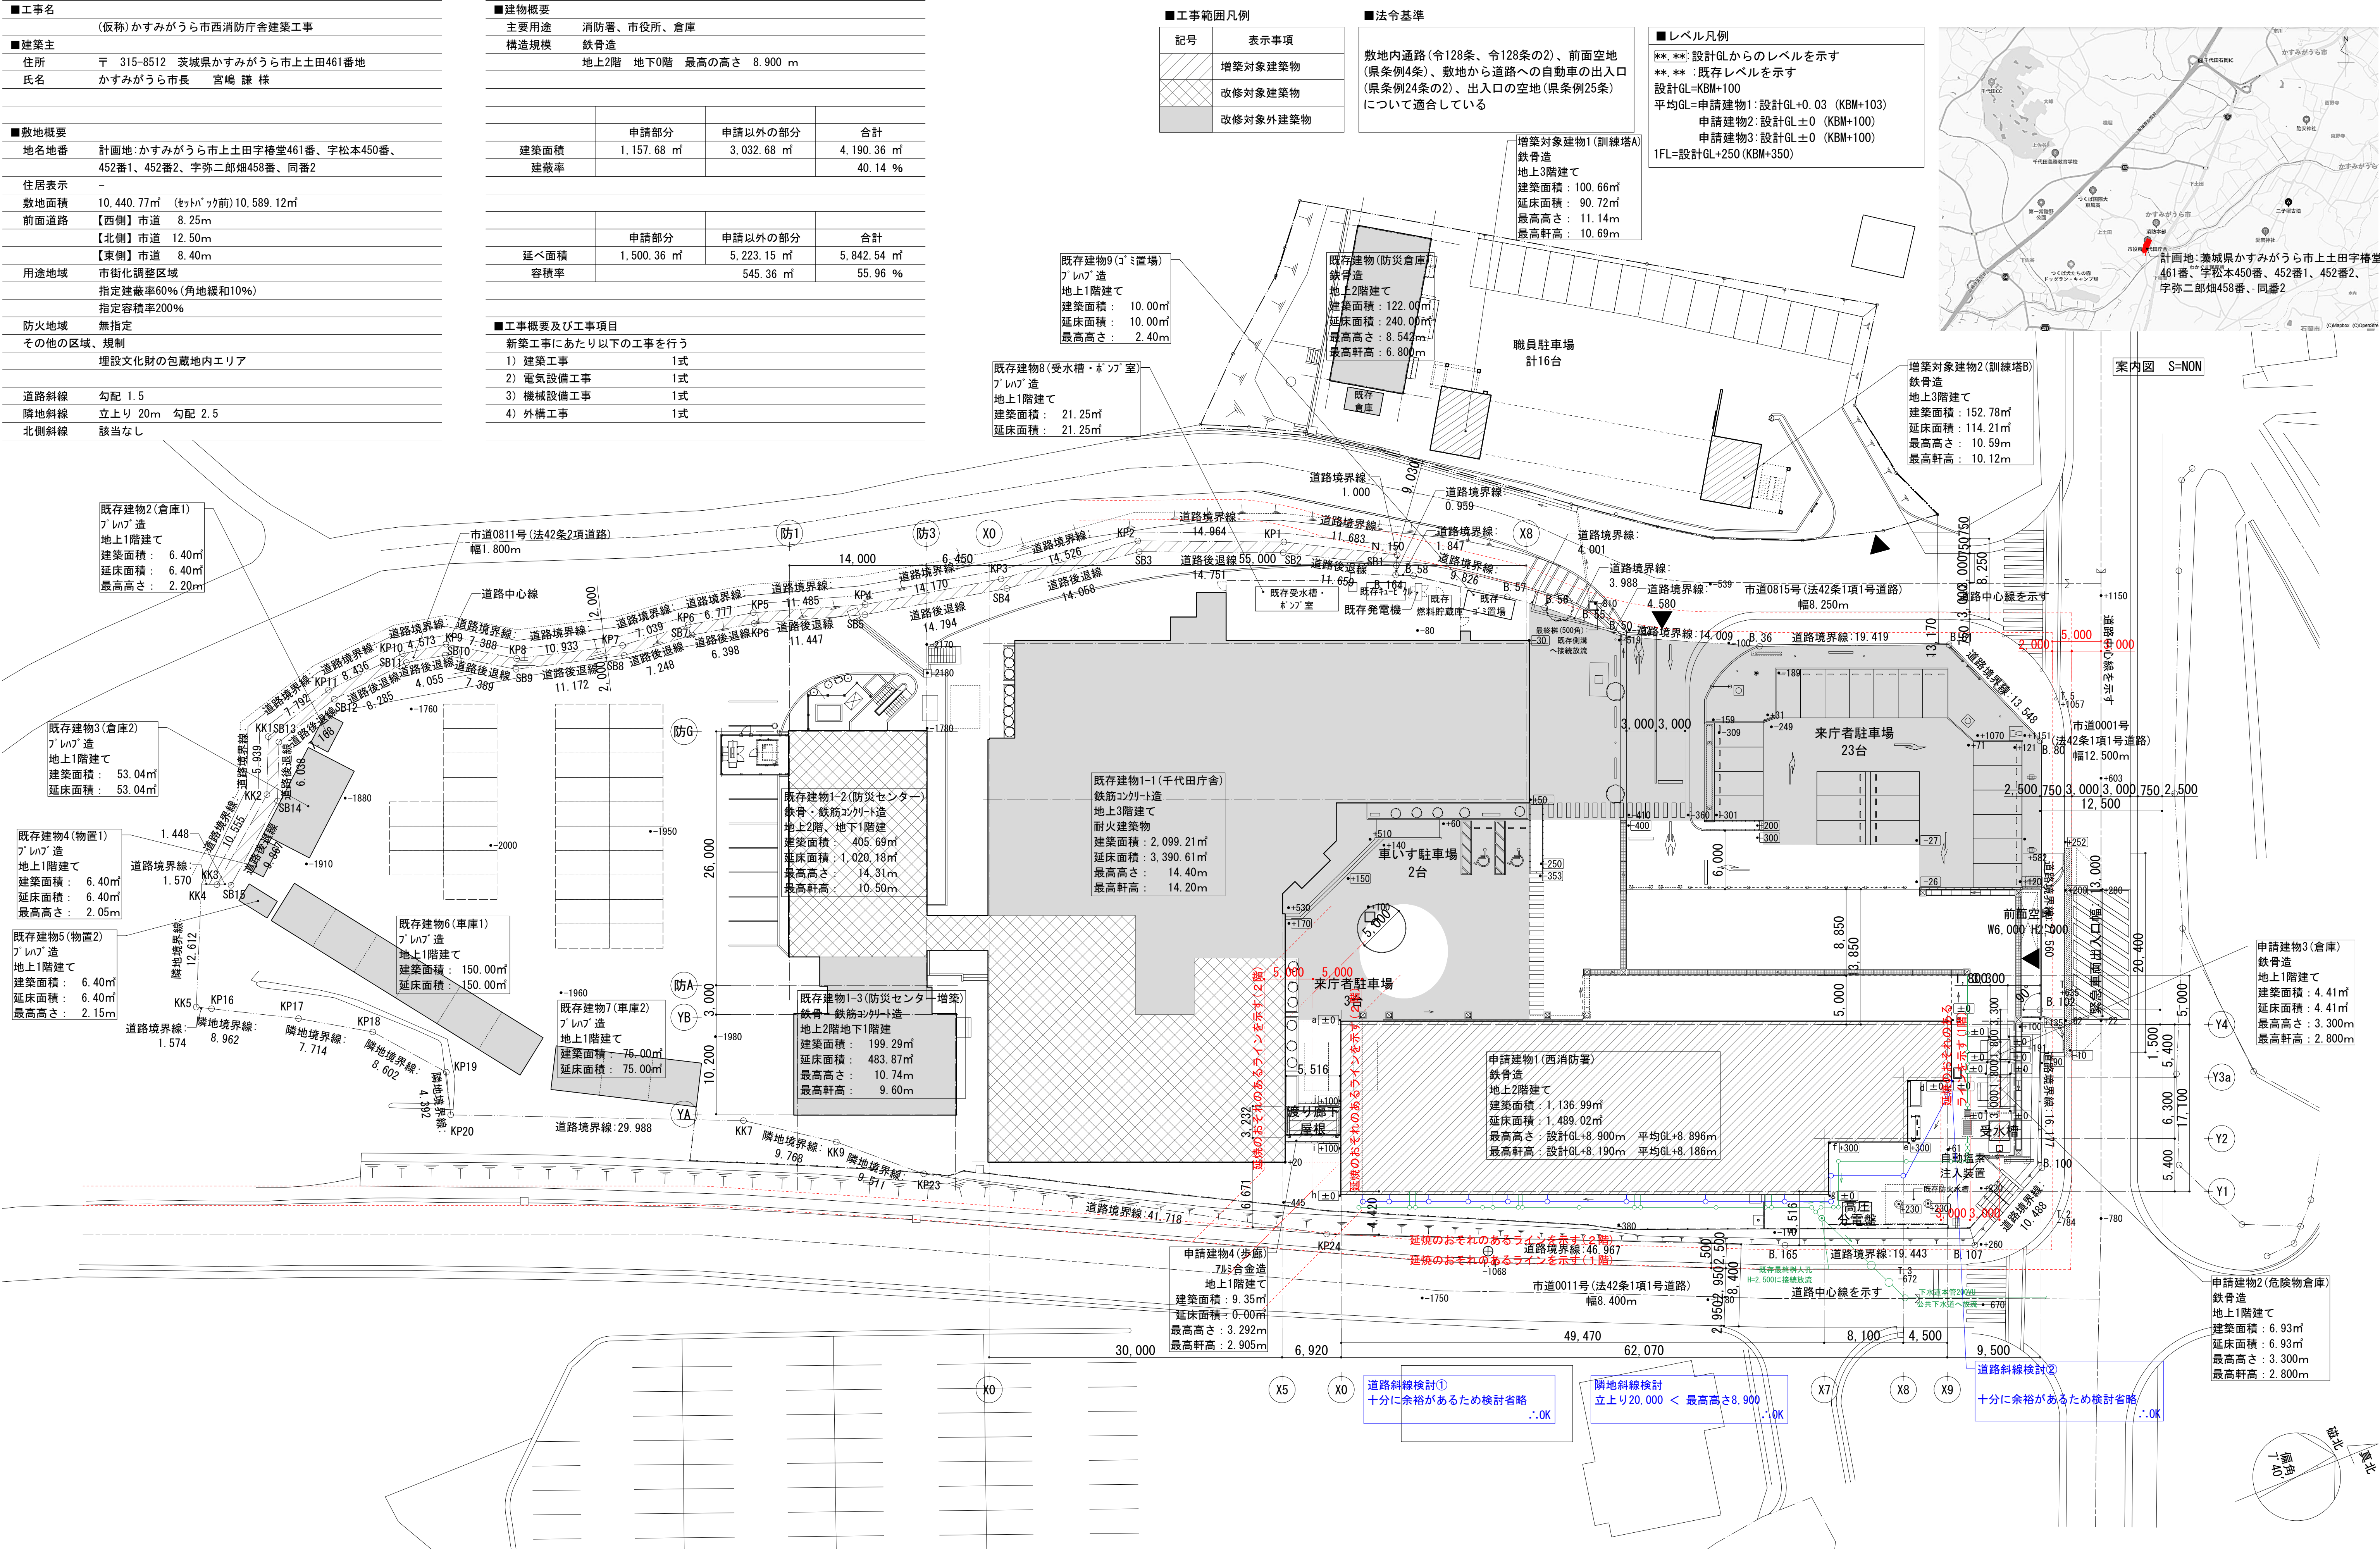

■工事範囲凡例	
記号	表示事項
	改修対象建築物
	改修対象外建築物

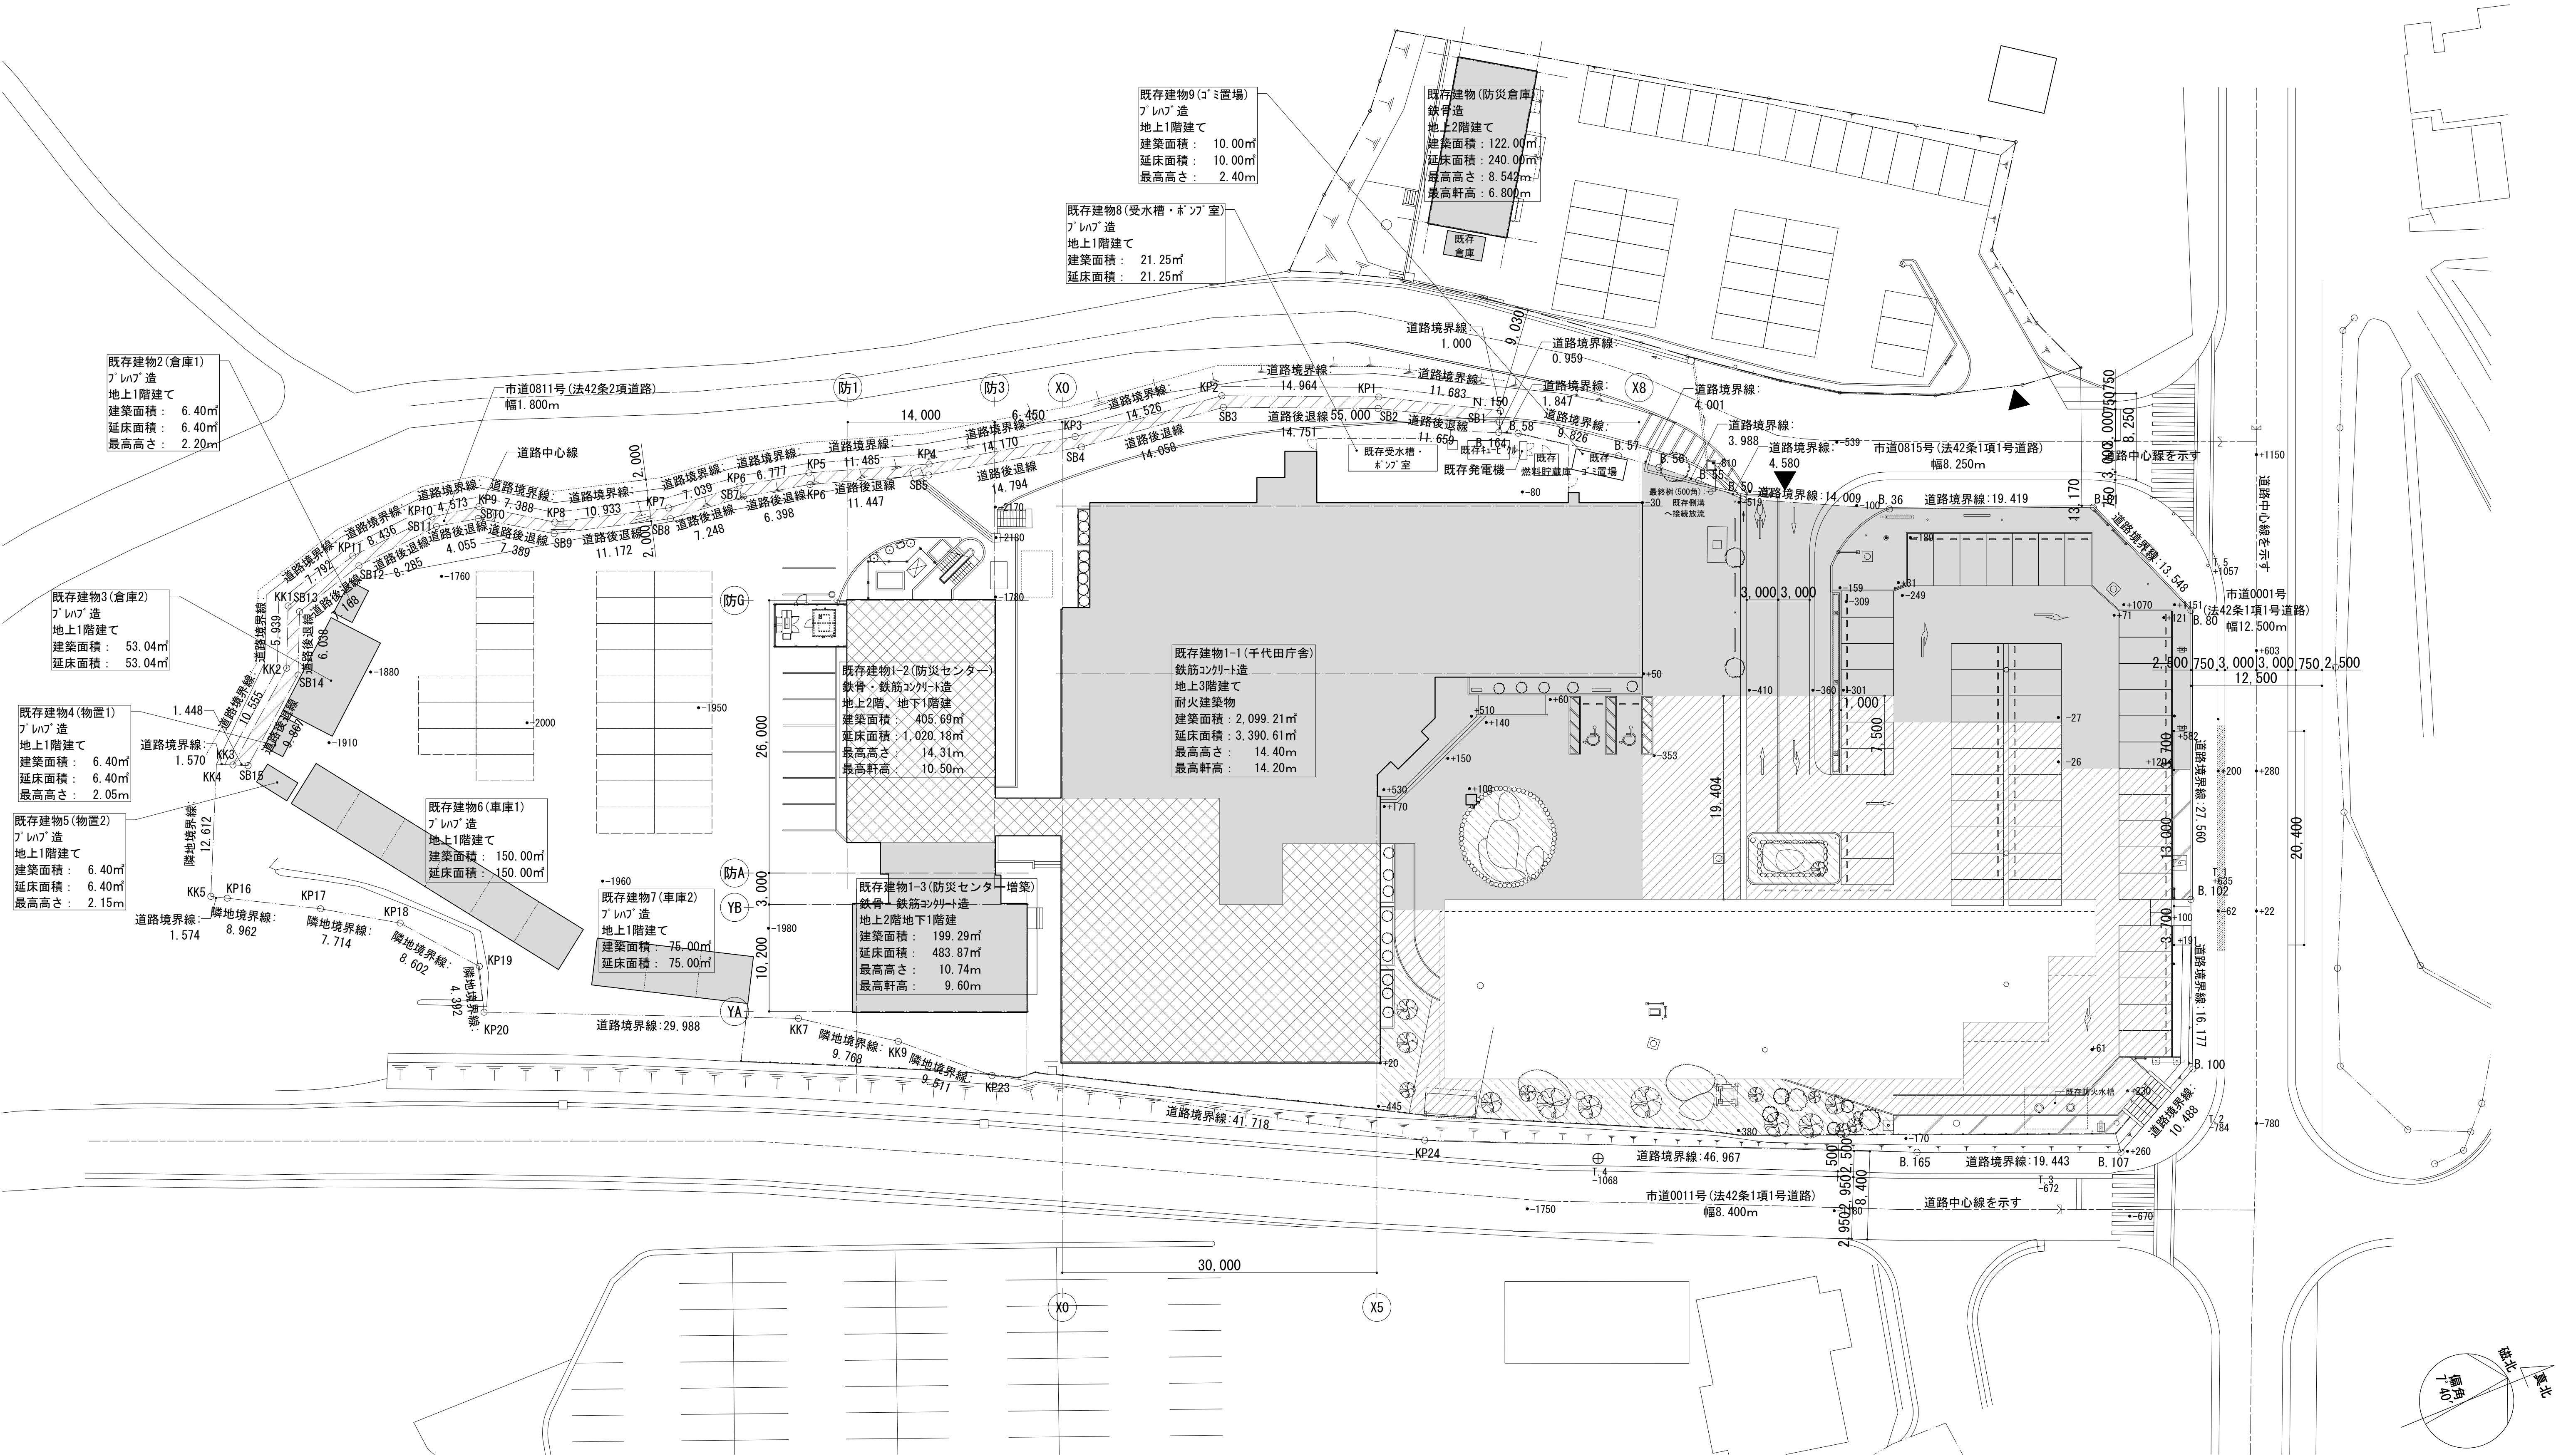

工事名称	消防本部西消防署新築工事【消防本部】	図面番号 A-02
図面名称	現況図	
作図日	2026年 2月 縮尺 A1) 1/300 ,A3) 1/600	

内 部 仕 上 表（千代田庁舎）																						
室名		床				巾木		壁				天井						廻り縁	ブラインドBOX	備考		
		下地	仕上	接合方法	高さ	仕上	高さ	下地	仕上	接合方法	柱型	下地	仕上	接合方法	梁型	天井高						
1階	待合ホール	既存	M	磁器タイル 100角 既存維持 ビニル床タイル 300角 既存維持 一部、ビニル床タイル 300角 撤去	接着	±0	ソフト巾木・ モルタル巾木 既存維持	H=100	C LGS	可とう形改修塗材E 既存維持 腰壁：ビニルクロス張 既存維持、t=12.5+12.5 GB-R 既存維持 一部腰壁：ビニルクロス張 撤去、t=12.5+12.5 GB-R 既存維持	-	吹付タイル 既存維持	LGS	t=9.0 直貼DR 撤去 (LGS天井下地共)	-	3,000	塩ビ 撤去	木製 OP 既存維持	天井点検口 450x450 撤去			
	消防啓発コーナー	改修	M	-	接着	±0	長尺ビニル巾木 一部新設	H=100	C LGS LGS	既存RC壁：既存維持 既存腰壁、外壁側：既存維持 新設壁：EP-G 塗装、t=12.5+9.5 PB (J) 新設	接着	EP-G 塗装	LGS	t=9.0 直貼DR (目) 新設	ビニ止め	-	3,000	塩ビ (目) 新設	-	天井点検口 450x450 新設		
	事務室	既存	M	床①：タイルカーペット貼 撤去 H=40 OA707 既存維持 床②：タイルカーペット貼 撤去 H=40 OA707 撤去 床③：ビニル床タイル 300角 既存維持 7㉦上り框 10x40 一部撤去	接着	+40	ソフト巾木 撤去	H=100	C LGS LGS LGS	可とう形改修塗材E 既存維持 内壁①：ビニルクロス張 (又は可とう形改修塗材E) 既存維持、 t=12.5 GB-R 既存維持 内壁②：ビニルクロス張 撤去、t=12.5 GB-R 既存維持 内壁③：ビニルクロス張 (又は可とう形改修塗材E) 撤去、 t=12.5 撤去 (下地共) 腰壁①：ビニルクロス張 撤去、t=12.5+12.5 GB-R 既存維持	-	吹付タイル 既存維持	LGS	t=9.0 直貼DR 撤去 (LGS天井下地共) 下がり天井：EP塗装、t=12.5 GB-R 一部撤去 防煙垂れ壁 H=800 撤去 一部、GW10K・100 撤去	-	3,000～ (2,960)	塩ビ 撤去	木製 OP 既存維持	天井点検口 450x450 撤去			
	事務室		M	t=7.0 タイルカーペット張り 500角 新設、 H=40 既存OA707 一部、ビニル床タイル 300角 既存維持 7㉦上り框 10x40 一部新設	接着	+40	長尺ビニル巾木 新設	H=100	LGS C	EP-G 塗装、t=12.5+9.5 GB-R (J) 新設 既存RC壁：下地調整の上、EP-G 塗装	接着	EP-G 塗装	LGS	t=9.0 直貼DR (目) 新設 下がり天井：EP 塗装、t=12.5+9.5 GB-R 新設 防煙垂れ壁 H=800 新設	ビニ止め	-	2,960 2,550	塩ビ (目) 新設	下地調整の上、 SOP 塗装	天井点検口 450x450 新設		
	本部準備室		M	t=7.0 タイルカーペット張り 500角 新設、 H=40 既存OA707	接着	±0	長尺ビニル巾木 新設	H=100	LGS C	ビニルクロス張 新設、t=12.5+9.5 GB-R (J) 新設 既存LGS壁：下地調整の上、ビニルクロス張 新設	接着	壁と同じ	LGS	t=9.5 GB-D (目) 新設、高性能GW10K・100 新設 下がり天井：EP 塗装、t=12.5+9.5 GB-R 新設	ビニ止め	-	3,000 2,550	塩ビ (突) 新設	下地調整の上、 SOP 塗装	-		
	更衣室兼物入		M	t=7.0 タイルカーペット張り 500角 新設、 H=40 既存OA707	接着	±0	長尺ビニル巾木 新設	H=100	LGS C	EP-G 塗装、t=12.5+9.5 GB-R (J) 新設	接着	ビニルクロス張 新設	LGS	t=9.5 GB-D (目) 新設	ビニ止め	-	3,000	塩ビ (突) 新設	-	-		
	消防長室	改修	M	t=7.0 タイルカーペット張り 500角 新設、 H=40 既存OA707	接着	±0	長尺ビニル巾木 新設	H=100	LGS C	EP-G 塗装、t=12.5+9.5 GB-R (J) 新設 既存LGS壁 (相談室兼消防団長室側)： EP-G 塗装、t=12.5 GB-R 新設 (増張り)	接着	ビニルクロス張 新設	LGS	t=9.0 直貼DR (目) 新設 一部、高性能GW10K・100 新設	ビニ止め	-	2,960	塩ビ (目) 新設	下地調整の上、 SOP 塗装	天井点検口 450x450 新設		
	打合せコーナー		M	下地調整の上、t=2.0 ビニル床シート 新設	接着	±0	長尺ビニル巾木 新設	H=100	LGS	EP-G 塗装、t=12.5+9.5 GB-R (J) 新設	接着	EP-G 塗装	LGS	t=9.0 直貼DR (目) 新設 下がり天井：EP 塗装、t=12.5+9.5 GB-R 新設	ビニ止め	-	3,000	塩ビ (目) 新設	-	天井点検口 450x450 新設		
	トレーニングルーム		M	t=13 複合フローリング (直張り) 新設、 t=10 セルフレベリング 新設 7㉦傾斜見切 新設 7㉦床見切 新設	接着	±0	長尺ビニル巾木 新設	H=100	LGS	(遮音壁・不燃) EP-G 塗装、 t=12.5+9.5 GB-R (J) 新設、 GW24K・50 新設	接着	-	LGS	t=9.0 DR (突) (不燃) 新設、 t=9.5 GB-R捨張 (不燃) 新設 GW24K・50 (不燃) 新設 一部、天井下地補強 (懸垂バー部分)	ビニ止め	-	3,000	塩ビ (目) 新設	-	懸垂バー (天井付) (別途工事) SUS304 φ38.0x2.0 L=1,000 新設 (2ヶ所) 反復横跳びびり、新設 (別途工事) 天井点検口 450x450 新設 t=5 大型ガラスエター W1,200xH2,100 新設 (2枚)		
職員用研修室		M	下地調整の上、t=2.0 ビニル床シート 新設	接着	±0	長尺ビニル巾木 新設	H=100	LGS	(遮音壁)EP-G 塗装、t=12.5+9.5 GB-R (J) 新設、GW24K・50 新設 既存外壁側、腰壁：下地調整の上、ビニルクロス張 新設 新設腰壁：ビニルクロス張、t=12.5+9.5 GB-R (J) 新設	接着	EP-G 塗装	LGS	t=9.0 直貼DR (目) 新設 下がり天井：EP 塗装、t=12.5+9.5 GB-R 新設	ビニ止め	-	3,000 2,800	塩ビ (目) 新設	下地調整の上、 SOP 塗装	天井点検口 450x450 新設			
物入		M	下地調整の上、t=2.0 ビニル床シート 新設	接着	±0	長尺ビニル巾木 新設	H=100	LGS	EP-G 塗装、t=12.5+9.5 GB-R (J) 新設	接着	EP-G 塗装	LGS	t=9.5 GB-D (目) 新設	ビニ止め	-	3,000	塩ビ (突) 新設	-				
通路		既存	M	磁器タイル 100角 一部撤去 ビニル床タイル 300角 既存維持	接着	±0	ソフト巾木 撤去 モルタル巾木 既存維持	H=100 H=100	C LGS	可とう形改修塗材E 既存維持 ビニルクロス張 撤去、t=12.5 GB-R 既存維持	接着	吹付タイル 既存維持	LGS	t=9.0 直貼DR 撤去 (LGS天井下地共) 下がり天井：EP塗装、t=12.5 GB-R 撤去 防煙垂れ壁 H=800 撤去	-	3,000	塩ビ 撤去	木製 OP 既存維持	天井点検口 450x450 撤去			
		改修	M	下地調整の上、t=2.0 ビニル床シート張 (耐摩耗) 新設	接着	±0	長尺ビニル巾木 新設	H=100	C LGS LGS	既存RC壁：下地調整の上、EP-G 塗装 新設LGS壁：EP-G 塗装、t=12.5+9.5 GB-R (J) 新設、GW24K・50 新設 既存LGS壁 (相談室兼消防団長室側)： EP-G 塗装、t=12.5 GB-R 新設 (増張り)	接着	EP-G 塗装	LGS	t=9.0 直貼DR (目) 新設 下がり天井：EP 塗装、t=12.5+9.5 GB-R 新設	ビニ止め	-	3,000 2,550	塩ビ (目) 新設	下地調整の上、 SOP 塗装	天井点検口 450x450 新設		
	相談室2	既存	M	ビニル床タイル 300角 撤去	接着	±0	ソフト巾木 撤去	H=100	LGS	ビニルクロス張 撤去 t=12.5 GB-R 既存維持	接着	壁と同じ	LGS	t=9.0 直貼DR 撤去 (LGS天井下地共) GW10K・100 撤去	-	3,000	塩ビ 撤去	木製 OP 既存維持	天井点検口 450x450 撤去			
相談室兼消防団長室	改修	M	下地調整の上、t=2.0 ビニル床シート 新設	接着	±0	長尺ビニル巾木 新設	H=100	LGS	下地調整の上、ビニルクロス張 新設	接着	壁と同じ	LGS	t=9.5 GB-D (目) 新設、高性能GW10K・100 新設 下がり天井：EP 塗装、t=12.5+9.5 GB-R 新設	ビニ止め	-	3,000 2,550	塩ビ (突) 新設	下地調整の上、 SOP 塗装	天井点検口 450x450 新設			
相談室3	既存	M	ビニル床タイル 300角 撤去	接着	±0	ソフト巾木 撤去	H=100	LGS	ビニルクロス張 撤去、t=12.5 GB-R 既存維持 可とう形改修塗材E 一部撤去、t=12.5 GB-R 一部撤去	接着	壁と同じ	LGS	t=9.0 直貼DR 撤去 (LGS天井下地共) GW10K・100 撤去	-	3,000	塩ビ 撤去	木製 OP 既存維持	天井点検口 450x450 撤去				
	休憩室・倉庫	改修	M	下地調整の上、t=2.0 ビニル床シート 新設	接着	±0	長尺ビニル巾木 新設	H=100	LGS LGS	下地調整の上、ビニルクロス張 新設	接着	壁と同じ	LGS	t=9.5 GB-D (目) 新設、高性能GW10K・100 新設 下がり天井：EP 塗装、t=12.5+9.5 GB-R 新設	ビニ止め	-	3,000 2,550	塩ビ (突) 新設	下地調整の上、 SOP 塗装	天井点検口 450x450 新設		
書庫 (D)	既存	M	ビニル床タイル 300角 既存維持	接着	±0	ソフト巾木 既存維持	H=100	C	モルタル VP (耐震スリット部 EP) 既存維持	-	モルタル VP 既存維持	LGS	木毛板 (天井表し) 既存維持	-	-	2,150	-	-				
	予防課用書庫	改修	M	-	-	-	-	-	-	-	-	-	-	-	-	-	-	-				
書庫 (E)	既存	M	ビニル床タイル 300角 既存維持	接着	±0	ソフト巾木 既存維持	H=100	C	モルタル VP (耐震スリット部 EP) 既存維持	-	モルタル VP 既存維持	LGS	木毛板 (天井表し) 既存維持	-	-	2,150	-	-				
	書庫 (本部共有)	改修	M	-	-	-	-	-	-	-	-	-	-	-	-	-	-	-				

(下地)

■ G：コンクリート
■ GB：コンクリートブロック
■ M：モルタル
■ P：乾式置床パネル
■ S：鉄骨
■ LGS：軽量鉄骨
■ W：木
■ SL：セルフレベリング
■ K：鋼製床下地

(工法)

■ (目)：目透し工法
■ (突)：突付け工法
■ (V突)：突付け工法(小口V型面取り)
■ (J)：ジョイント工法
※建設大臣官庁長官官制部監修
「公共建築改修工事標準仕様書(建築工事編)」
[6.13.3]による。

(塗装)

□ EP：合成樹脂エマルジョンペイント
■ EP-G：つやあり合成樹脂エマルジョンペイント
□ CL：クリアラッカー(つや消し)
■ SOP：合成樹脂ペイント
■ UC：ウレタン樹脂プライマー塗り
□ DP：耐水性塗料塗り
■ 可とう形改修塗材E：
薄付け仕上塗材合成樹脂エマルジョン系

(仕上)

■ GB-R：石膏ボード
■ GB-D：化粧石膏ボード
■ GB-R-H：普通硬質石膏ボード
□ GB-F：強化石膏ボード
■ DR：ロックウール化粧吸音板
□ FB：フレキシブルボード
■ GW：グラスウール
□ FK：けい酸カルシウム板

<認定番号>

(不燃)
□ けい酸カルシウム板：NM-3522
□ 岩綿吸音板：NM-8599
□ t=9.5 化粧石膏ボード：NM-1864
■ t=9.5 石膏ボード：NM-0441
■ t=12.5 石膏ボード：NM-8619
■ ビニルクロス：NM-9898
■ EP-G塗装：NM-8585
■ UC塗装：NM-0700
■ OSB合板：NM-4564
■ グラスウール：NM-8603

(準不燃)
□ t=9.5 石膏ボード：QM-9828
□ t=9.5 化粧石膏ボード：QM-9824
□ t=9.5 防水石膏ボード：QM-9826
□ t=9.5 化粧石膏吸音ボード：QM-9822
(吸音天井ボード)
□ t=150 鉄筋コンクリート57：平成12年建設省告示1399号
(遮音壁)
■ LGS-65下地 t=9.5+12.5 石膏ボード
(塗装)
□ 耐火塗装：FP060CN-9400

(難燃)
□ t=5.5 難燃合板：RM-9340

<区画>

(1時間耐火壁)
□ 強化石膏ボード t=12.5+12.5(両面) FP060NP-0174
□ 強化石膏ボード t=21+21(片面) FP060NP-0007
□ 押出成形セメント板：FP060NP-9240
(耐火構造体)
□ t=150 鉄筋コンクリート57：平成12年建設省告示1399号
(遮音壁)
■ LGS-65下地 t=9.5+12.5 石膏ボード
(塗装)
□ 耐火塗装：FP060CN-9400

<シックハウスに関する事項>

(塗料)
■ EP-G：F☆☆☆☆ (低T-VOC)
□ CL：F☆☆☆☆ (低T-VOC)
□ OSCL：F☆☆☆☆ (低T-VOC)
■ SOP：F☆☆☆☆ (低T-VOC)

(規格外)
□ 塩酸カルシウム板：規制対象外(低T-VOC)
■ ロックウール吸音板：規制対象外
■ 石膏ボード：規制対象外

(材料)
□ シナ合板：F☆☆☆☆
□ ラウン合板(捨張を含む)：F☆☆☆☆
□ 構造用合板(捨張を含む)：F☆☆☆☆
■ ビニルクロス：F☆☆☆☆ (低T-VOC)(接着材共)

<特記事項>

※1 法28上の2)による建築材料は全てF☆☆☆☆とし、天井裏など(天井裏、床下、壁内、収納スペース等)の建築材料も全てF☆☆☆☆とする。
※2 天井仕上材は再取付けの内、20%を新設とする。
※3 カーテン・カーテンレール・ブラインドは別途工事とする。

工事名称

消防本部西消防署新築工事【消防本部】

図面番号

A-03

図面名称

仕上表1

作図日











2026年 2月 縮尺 A1) 1/100 .A3) 1/200

内 部 仕 上 表 （防災センター）																						
地下 1階	室名		床				巾木		壁				天井						廻り縁	ブラインドBOX	備考	
			下地	仕上	接合方法	高さ	仕上	高さ	下地	仕上	接合方法	柱型	下地	仕上	接合方法	梁型	天井高					
地下 1階	資機材倉庫	既存	C	t=2.0 長尺塩ビシート張 t=30 モルタル金ゴテ下地			±0	ソフト巾木 撤去	H=75	C	EP塗装、t=12.5 GB-R (GL工法)、 t=30 発砲ウレタン吹付、t=32 スマートフォーム打込み			-	LGS	t=9.0 DR 一部撤去、t=9.5 GB-R 一部撤去 (LGS天井下地共)		-	2.650	塩ビ（突） 既存維持	-	
		改修													LGS	※女子便所改修の干渉部分のみ t=9.0 DR (突) 一部新設 t=9.5 GB-R捨張 一部新設	ビース止め	-	2.650	-		
1階	研修室-1、-2、ホール	既存	M	タイルカーペット 500角 一部撤去 H=100 スチール製OAフロア 耐荷重300kg/m ² 一部撤去			±0	ソフト巾木 撤去	H=75	LGS	準不燃ビニルクロス張 (GL工法) 既存維持 t=12.5 GB-R 既存維持、t=30 発砲ウレタン吹付 既存維持			壁と同じ	LGS	t=9.0 DR 撤去、t=9.5 GB-R 撤去 (LGS天井下地 既存維持)		-	3.000	塩ビ（目） 撤去	木製 SOP 既存維持	天井点検口 450x450 撤去
		改修	M	t=6.5 タイルカーペット 500角 一部新設 H=100 スチール製OAフロア 耐荷重300kg/m ² 一部新設			±0	ソフト巾木 新設	H=75	LGS	既存ビニルクロス張 既存維持 (下地共)	接着	壁と同じ	LGS	t=9.0 DR (突) 新設 t=9.5 GB-R捨張 新設	ビース止め	-	3.000	塩ビ（目） 新設	下地調整の上、 SOP 塗装	天井点検口 450x450 新設	
	連絡通路	既存	M	t=2.5 長尺塩ビシート W=190 アルミ製EXP.ジョイント入り				ソフト巾木	H=75	-	準不燃ビニルクロス張、t=12.5 GB-R W=190 アルミ製EXP.ジョイント入り			-	LGS	t=9.0 DR 一部撤去 t=9.5 GB-R 一部撤去		-	2.400	塩ビ（目）		
		改修													LGS	※巻き取り式防煙垂れ壁部分のみ t=9.0 DR 一部新設 t=9.5 GB-R 一部撤去						
	女子便所	既存	C	磁器質タイル 50角貼 一部撤去 t=30～55 モルタル金ゴテ下地 一部撤去 t=20 養生モルタル 一部撤去 t=4.0 ウレタン塗膜防水 (クロス入り) 一部撤去 t=15 モルタル金ゴテ 一部撤去 コンクリートスラブ 一部撤去			±0	タイル 50角貼 既存維持	H=200	M/LGS	t=5.0 NTグーラル (同等品) バターン貼 既存維持 t=9.0 耐水合板 (T-1) 下地 既存維持 (接着シーリング 工法・防かび材入りシーリング) 既存維持 巾木見切 既存維持	接着	-	LGS	t=9.0 DR 既存維持 t=9.5 GB-R 既存維持		-	2.400	塩ビ（目） 既存維持	和便器 撤去 一部、トイレブース取外し 天井点検口 450x450 既存維持 ※その他衛生機器は既存維持 ※詳細は平面詳細を参照		
		改修	M	※和便器廻りのみ新設 磁器質モザイクタイル 50角貼 新設 (INAX プレイン50同等品)、 モルタル金ゴテ仕上 新設、 t=4.0 ウレタン塗膜防水 (クロス入り) 新設、 t=15 モルタル金ゴテ 新設、 コンクリートスラブ 新設			±0	-	-	-	-	-	-	-	-	-	-	-	-	大便器 新設 一部、トイレブース再取り付け ※その他衛生機器は既存維持 ※詳細は平面詳細を参照		


（下地） ■ G：コンクリート □ GB：コンクリートブロック ■ M：モルタル □ P：乾式置床パネル □ S：鉄骨 ■ LGS：軽量鉄骨 □ W：木 □ SL：セルフレベリング □ K：鋼製床下地	（工法） ■（目）：目透し工法 ■（突）：突付け工法 □（V突）：突付け工法（小口V型取り） □（J）：ジョイント工法 ※建設大臣官房長官兼諸部監修「公共建築改修工事標準仕様書（建築工事編）」[6.13.3]による。	（塗装） □ EP：合成樹脂エマルションペイント ■ EP-G：つやあり合成樹脂エマルションペイント □ CL：クリアラッカー（つや消し） ■ SOP：合成樹脂ペイント ■ UC：ウレタン樹脂フニス塗り □ DP：耐候性塗料塗り ■ 可とう形改修塗材E：薄付け仕上塗材合成樹脂エマルション系	（仕上） ■ GB-R：石膏ボード ■ GB-D：化粧石膏ボード □ GB-R-H：普通硬質石膏ボード □ GB-F：強化石膏ボード ■ DR：ロックウール化粧吸音板 □ FB：フレキシブルボード ■ GW：グラスウール □ FK：けい酸カルシウム板	＜認定番号＞ （不燃） □ けい酸カルシウム板：NM-3522 □ 岩綿吸音板：NM-8599 □ t=9.5 化粧石膏ボード：NM-1864 ■ t=9.5 石膏ボード：NM-0441 ■ t=12.5 石膏ボード：NM-8619 □ ビニルクロス：NM-9898 ■ EP-G塗装：NM-8585 ■ UC塗装：NM-0700 ■ OSB合板：NM-4564 ■ グラスウール：NM-8603 （準不燃） □ t=9.5 石膏ボード：QM-9828 □ t=9.5 化粧石膏ボード：QM-9824 □ t=9.5 防水石膏ボード：QM-9826 □ t=9.5 化粧石膏吸音ボード：QM-9822 （吸音天井ボード） □ t=150 鉄筋コンクリートスラブ：平成12年建設省告示1399号 （遮音壁） ■ LGS-65下地 t=9.5+12.5 石膏ボード （塗装） □ 耐火塗装：FP060CN-9400 （難燃） □ t=5.5 難燃合板：RM-9340	＜区画＞ （1時間耐火壁） □ 強化石膏ボード t=12.5+12.5 (両面) FP060NP-0174 □ 強化石膏ボード t=21+21 (片面) FP060NP-0007 □ 押出成形セメント板：FP060NP-9240 （耐火構造床） □ t=150 鉄筋コンクリートスラブ：平成12年建設省告示1399号 （遮音壁） ■ LGS-65下地 t=9.5+12.5 石膏ボード （塗装） □ 耐火塗装：FP060CN-9400	＜シックハウスに関する事項＞ （塗料） ■ EP-G：F☆☆☆☆（低T-VOC） □ CL：F☆☆☆☆（低T-VOC） □ OSCL：F☆☆☆☆（低T-VOC） ■ SOP：F☆☆☆☆（低T-VOC） （規格外） □ 連酸カルシウム板：規制対象外（低T-VOC） ■ ロックウール吸音板：規制対象外 ■ 石膏ボード：規制対象外	＜特記事項＞ ※1 法28上の2]による建築材料は全てF☆☆☆☆とし、天井裏など（天井裏、床下、壁内、収納スペース等）の建築材料も全てF☆☆☆☆とする。 ※2 天井仕上材は再取付けの内、20%を新設とする。 ※3 カーテン・カーテンレール・ブラインドは別途工事とする。
--	--	---	--	--	--	---	--

凡例	
記号	内容
	アスベスト含有材料を示す
	工事範囲外を示す


	工事名称	消防本部西消防署新築工事【消防本部】	図面番号
	図面名称	仕上表2	
	作図日	2026年 2月 縮尺 A1) 1/100 , A3) 1/200	

 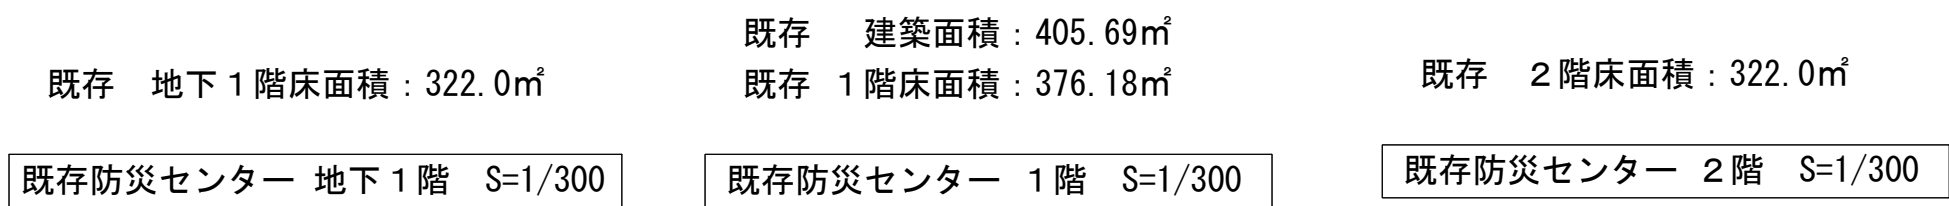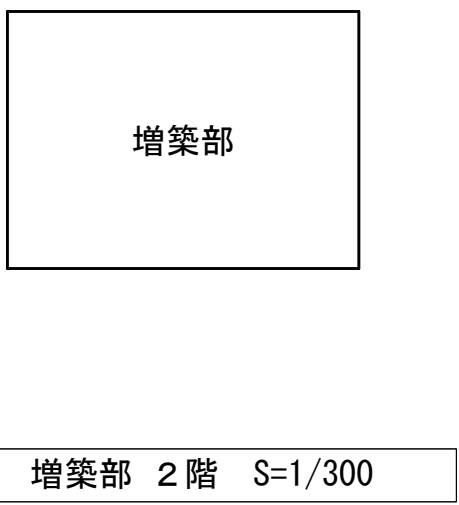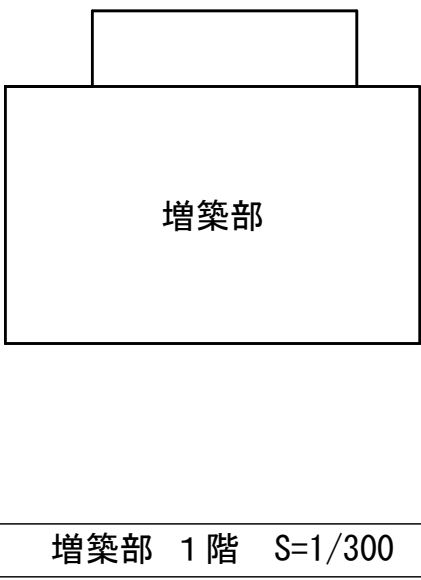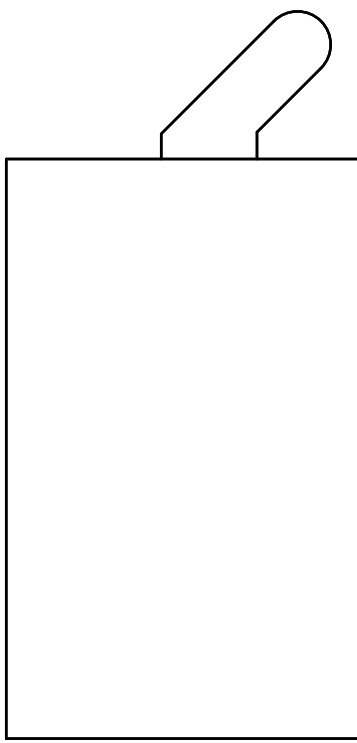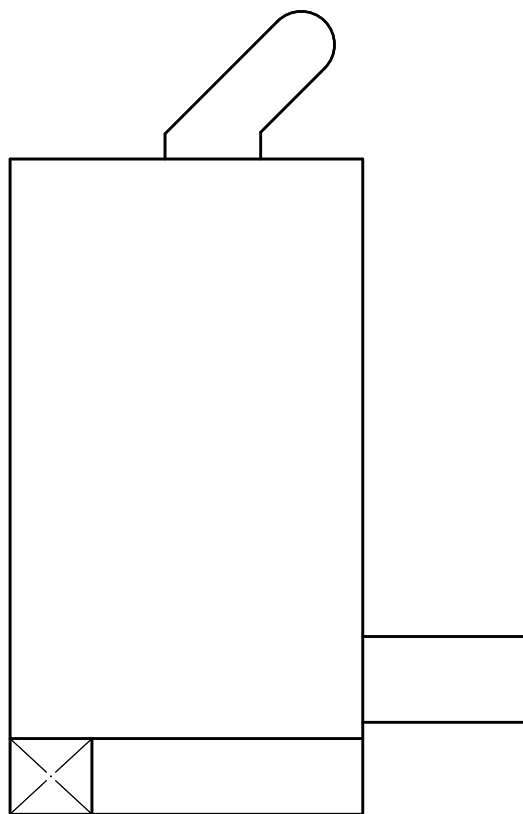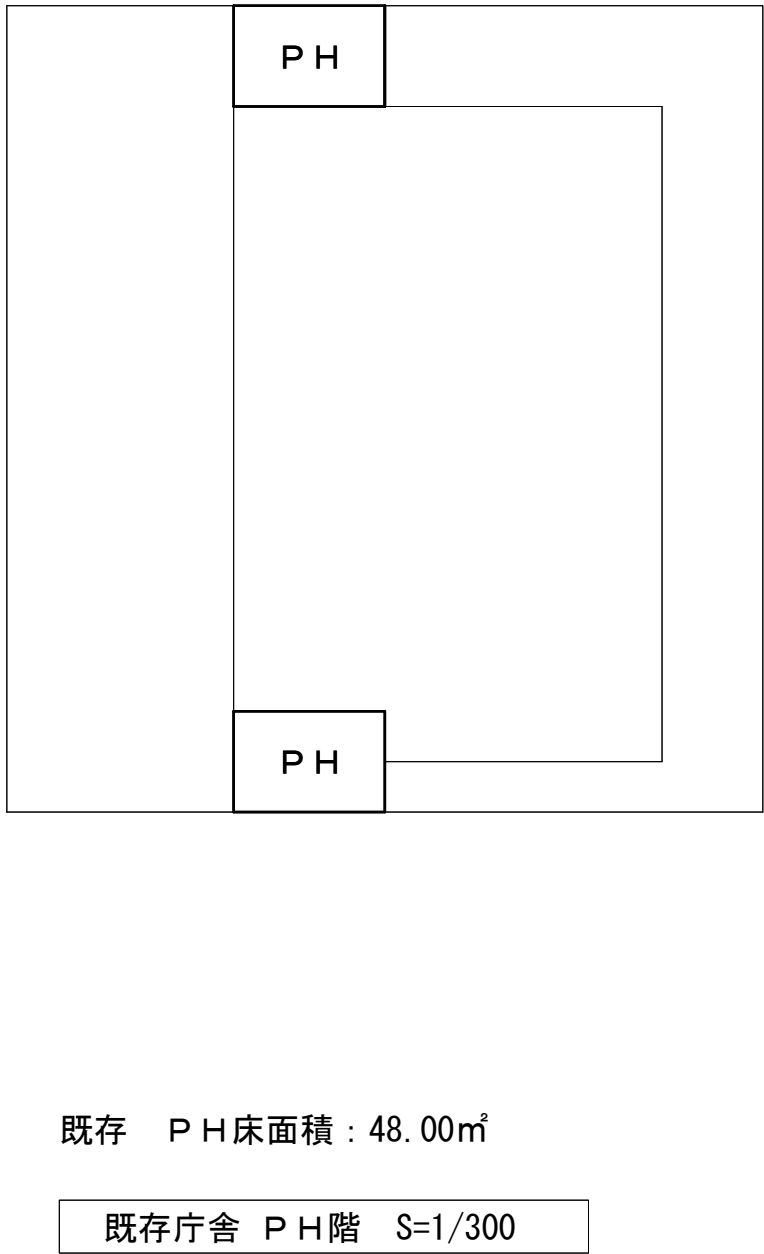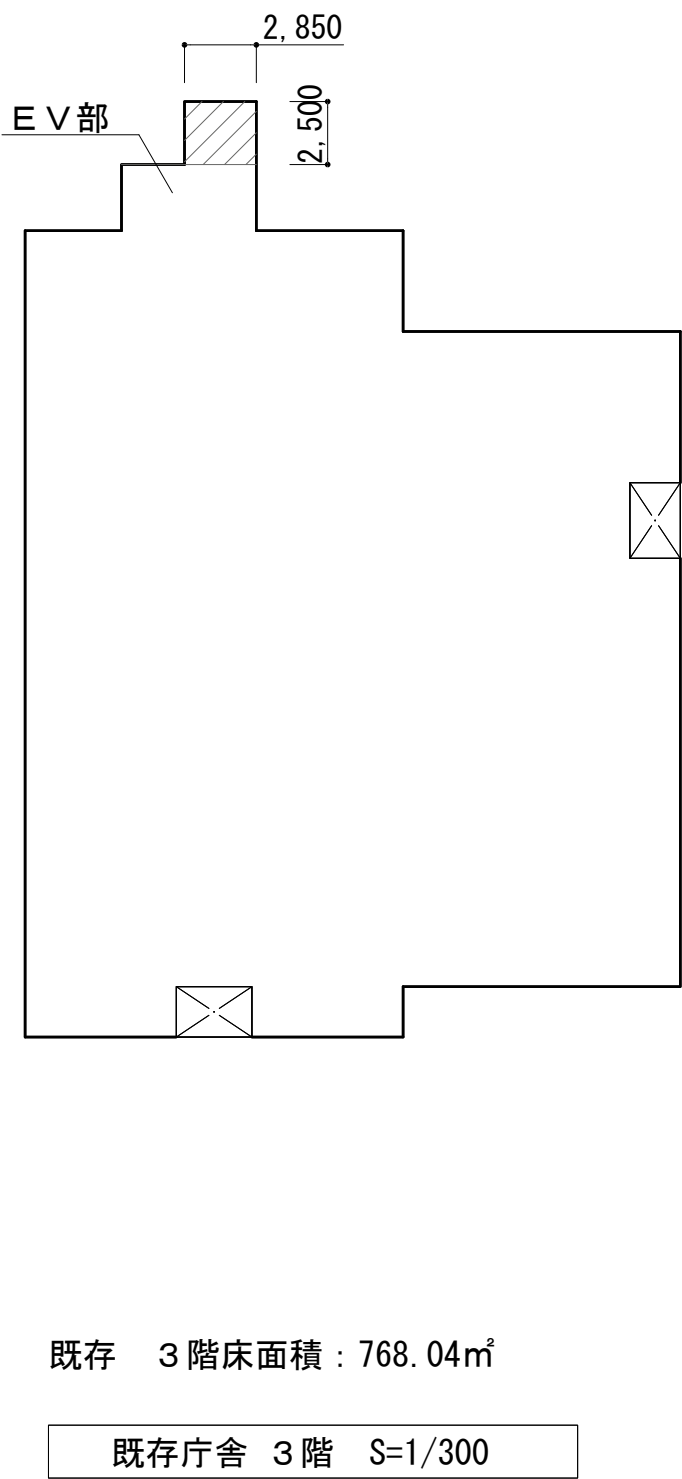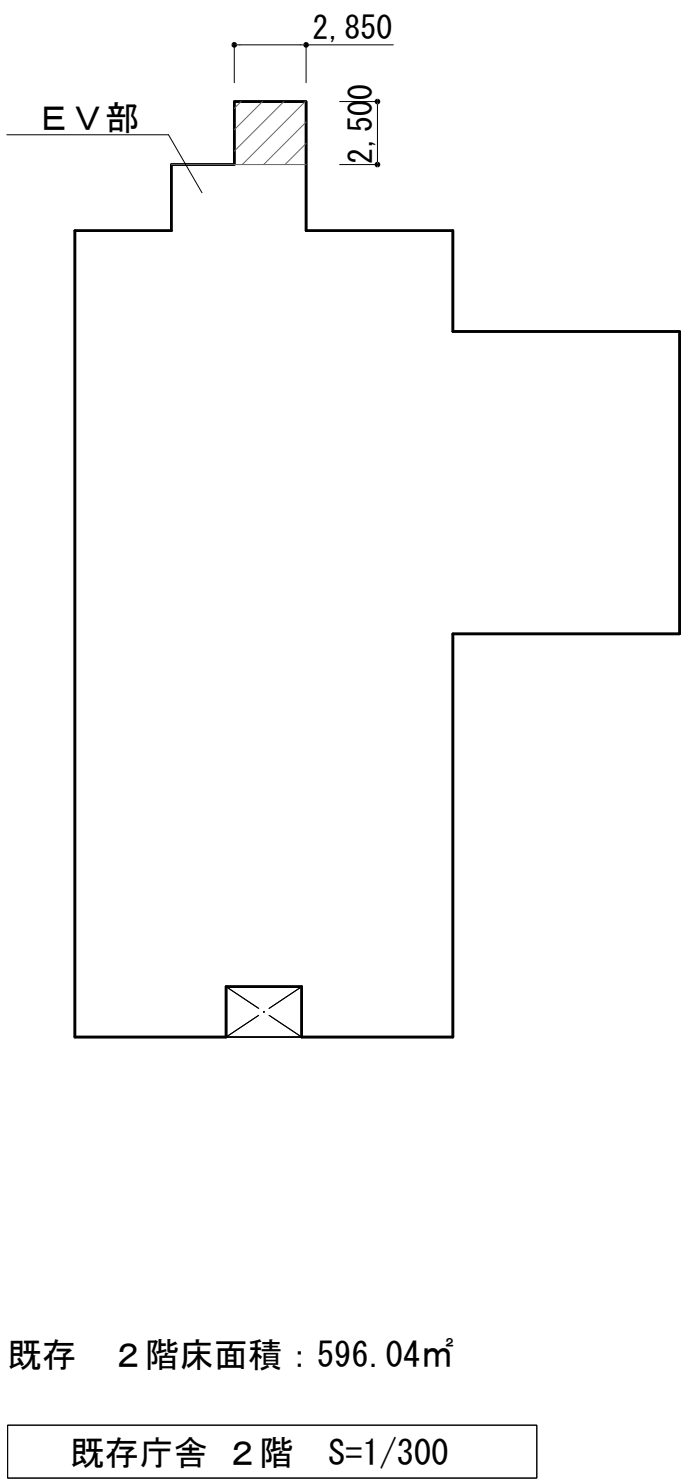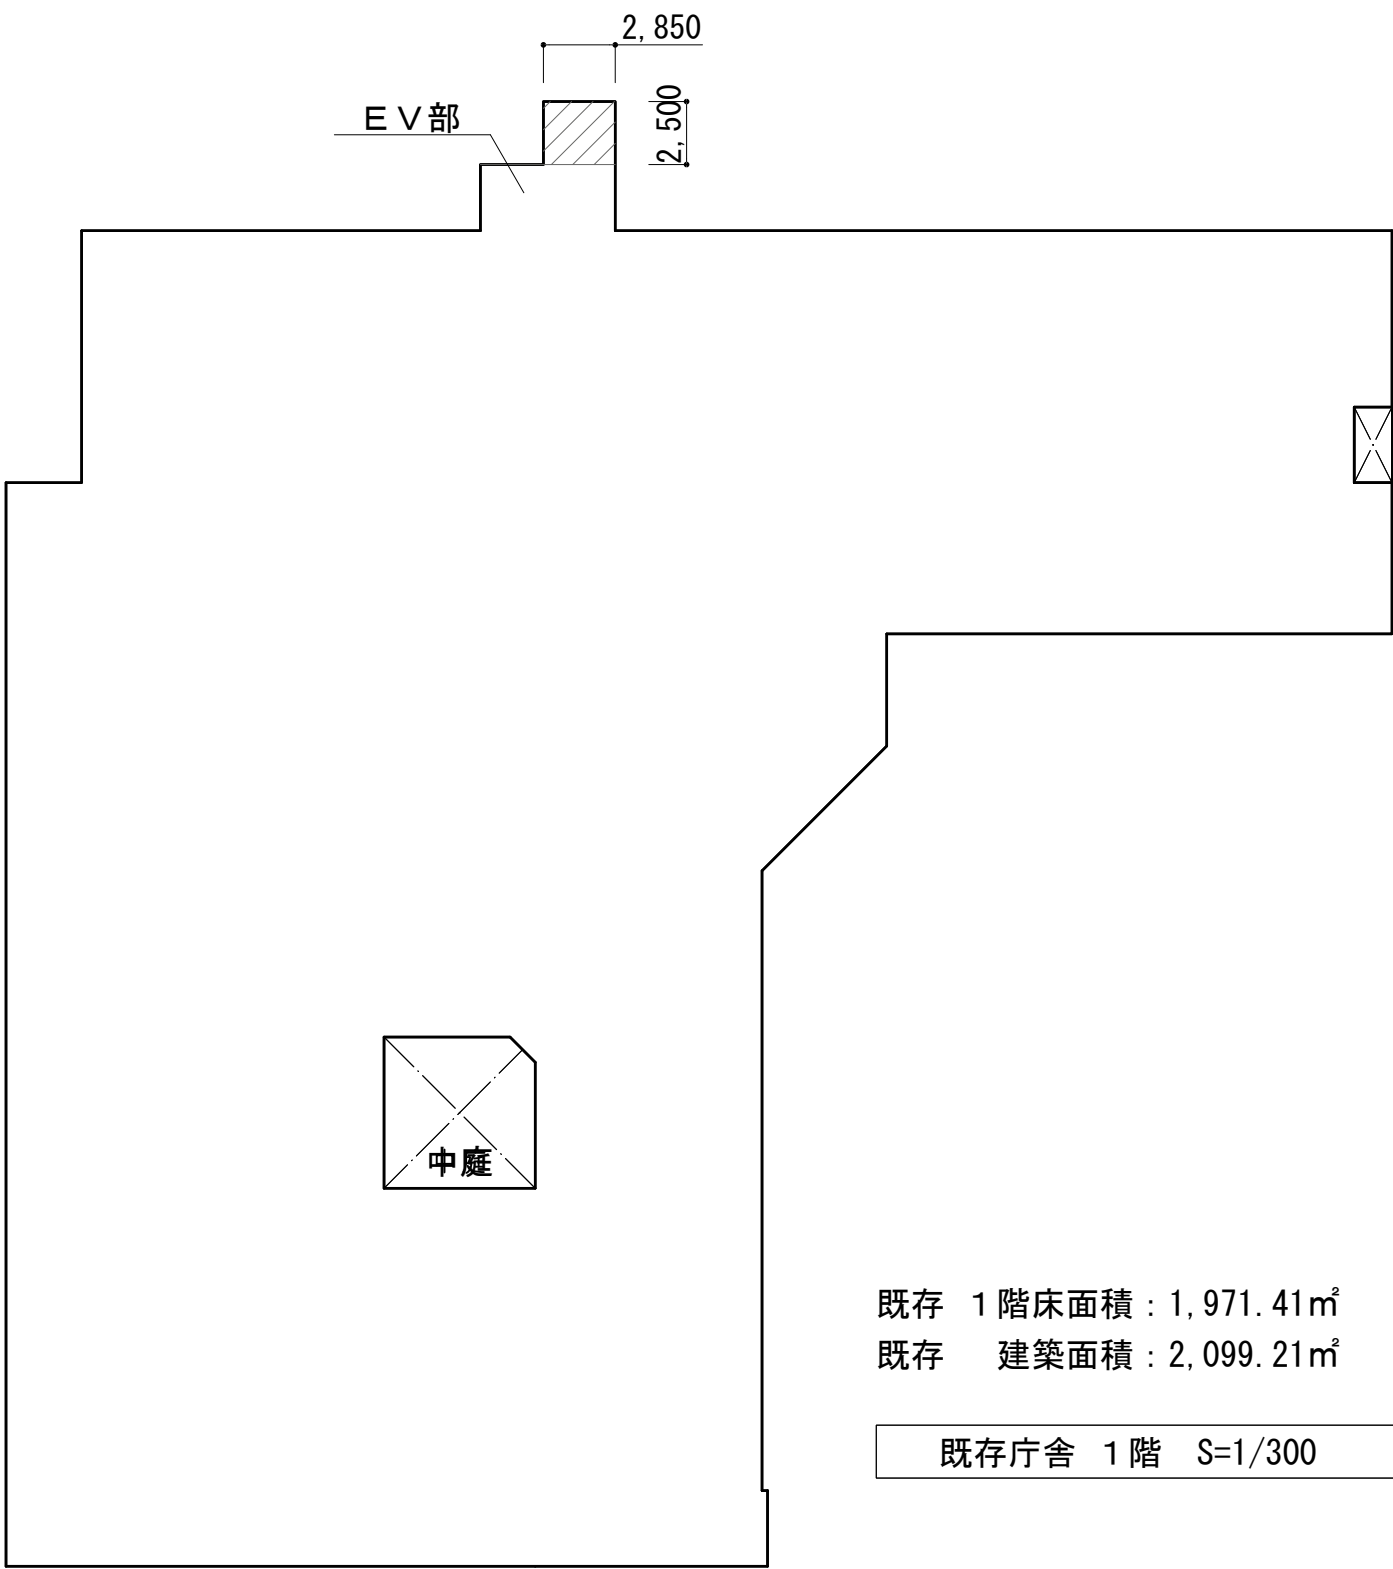

既存建物6(車庫1)：150.00㎡

 

既存建物7(車庫2)：75.00㎡

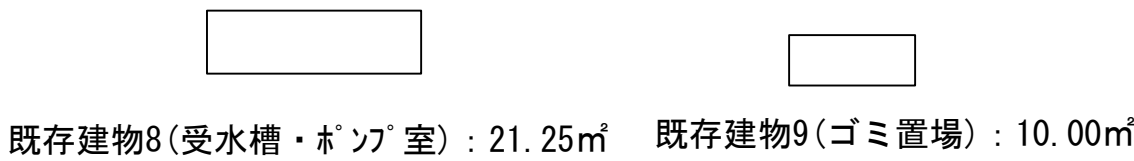

	既存建物 庁舎		防災センター		防災センター増築部		総合計	
建築面積	2,099.21㎡		405.69㎡		199.29㎡		2,704.19㎡	
床面積	地下1階	—	地下1階	322.00㎡	地下1階	142.29㎡	地下1階	464.29㎡
	1階	1,971.41㎡	1階	376.18㎡	1階	199.29㎡	1階	2,546.88㎡
	2階	596.04㎡	2階	322.00㎡	2階	142.29㎡	2階	1,060.33㎡
	3階	768.04㎡	3階		3階		3階	768.04㎡
	PH	48.00㎡	PH	—	PH	—	PH	48.00㎡
	E V	7.12㎡					E V	7.12㎡
合計	合 計	3,404.65㎡	合 計	1,020.18㎡	合 計	483.87㎡	総合計	4,894.66㎡

	建築面積 合 計 (㎡)	延べ面積 合 計 (㎡)
既存建物1	2,704.19	4,894.66
既存建物2	6.40	6.40
既存建物3	53.04	53.04
既存建物4	6.40	6.40
既存建物5	6.40	6.40
既存建物6	150.00	150.00
既存建物7	75.00	75.00
既存建物8	21.25	21.25
既存建物9	10.00	10.00
合 計	3,032.68	5,223.15

計算	検算
染野	—

工事名称	消防本部西消防署新築工事【消防本部】	図面番号 A-05
図面名称	建物求積図	
作図日	2026年 2月 縮尺 A1) 1/300 , A3) 1/600	




床凡例	
記号	内容
	磁器タイル 100角 撤去
	タイルカーペット貼 撤去 OA707 既存維持
	タイルカーペット貼 撤去 OA707 撤去
	ビニル床タイル 300角 撤去
	工事対象範囲外を示す

凡例	
記号	表示事項
FL	計画レベル
△	出入口

壁凡例	
記号	内容
	RC壁
	LGS下地壁

[特記事項]
※天井の改修内容は天井伏図を参照。
※壁仕上は特記なき限り、既存維持とする。
※建具は特記なき限り、既存維持とする。詳細は建具表を参照。
※防災センター女子便所の改修内容は平面詳細図による。
※外壁及びEXP. Jは特記なき限り、工事対象範囲外とする。

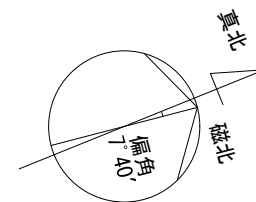



床凡例

記号	内容
	下地調整の上、 t=2.0ビニル床シート 新設
	t=7.0タイルペーパー張り 500角 新設 H=40 既存OA707
	下地調整の上、 t=2.0ビニル床シート (耐摩耗) 新設
	t=13 複合フローリング (直張り) 新設 t=10 セルフレッシング 新設
	工事対象範囲外を示す

凡例

記号	表示事項
	計画レベル
	出入口

壁凡例

記号	内容
	RC壁
	LGS下地壁
	GW24K・50 新設 LGS下地壁

注釈凡例

記号	内容
A	建具 新設
B	LGS下地壁 新設

【特記事項】
※床仕上は特記なき限り、「下地調整の上、t=2.0ビニル床シート新設」とする。
※新設壁以外の改修内容は平面詳細図及び壁リストを参照。
※建具は特記なき限り、既存維持とする。詳細は建具表を参照。
※天井の改修内容は天井伏図を参照。
※外壁及びEXP. Jは特記なき限り、工事対象範囲外とする。
※家具は別途工事とする。

工事名称 消防本部西消防署新築工事【消防本部】


図面名称 改修1階平面図

作図日 2026年 2月 縮尺 A1) 1/150 , A3) 1/300


図面番号

A-07


凡例	
記号	仕上
①	t=9.0直貼DR 撤去 (LGS天井下地共)
②	木毛板 (天井表し) 既存維持
③	t=9.0 DR 撤去 t=9.5 GB-R 撤去 (LGS天井下地既存維持)
④-A	下がり天井 : t=12.5 GB-R EP 既存維持
④-B	下がり天井 : t=12.5 GB-R EP 撤去
⑤-A	ブラインドボックスA 木製 D150xH120 OP 既存維持
⑤-B	ブラインドボックスB 木製 D150xH120 OP 撤去
⑥	ブラインドボックスC 木製 D150xH210 OP 既存維持
⑦	ブラインドボックスC 木製 D250xH150 OP 既存維持
⑧	防煙垂れ壁 H=800 撤去
⑨	ブラインド 撤去
⑩	カーテン 撤去
	GW10K・100 撤去範囲を示す
	トッライト 既存維持
	天井点検口 450x450 撤去
	空調設備 (機械設備工事)
	空調設備 (機械設備工事)
	工事対象範囲外を示す

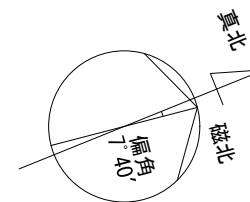



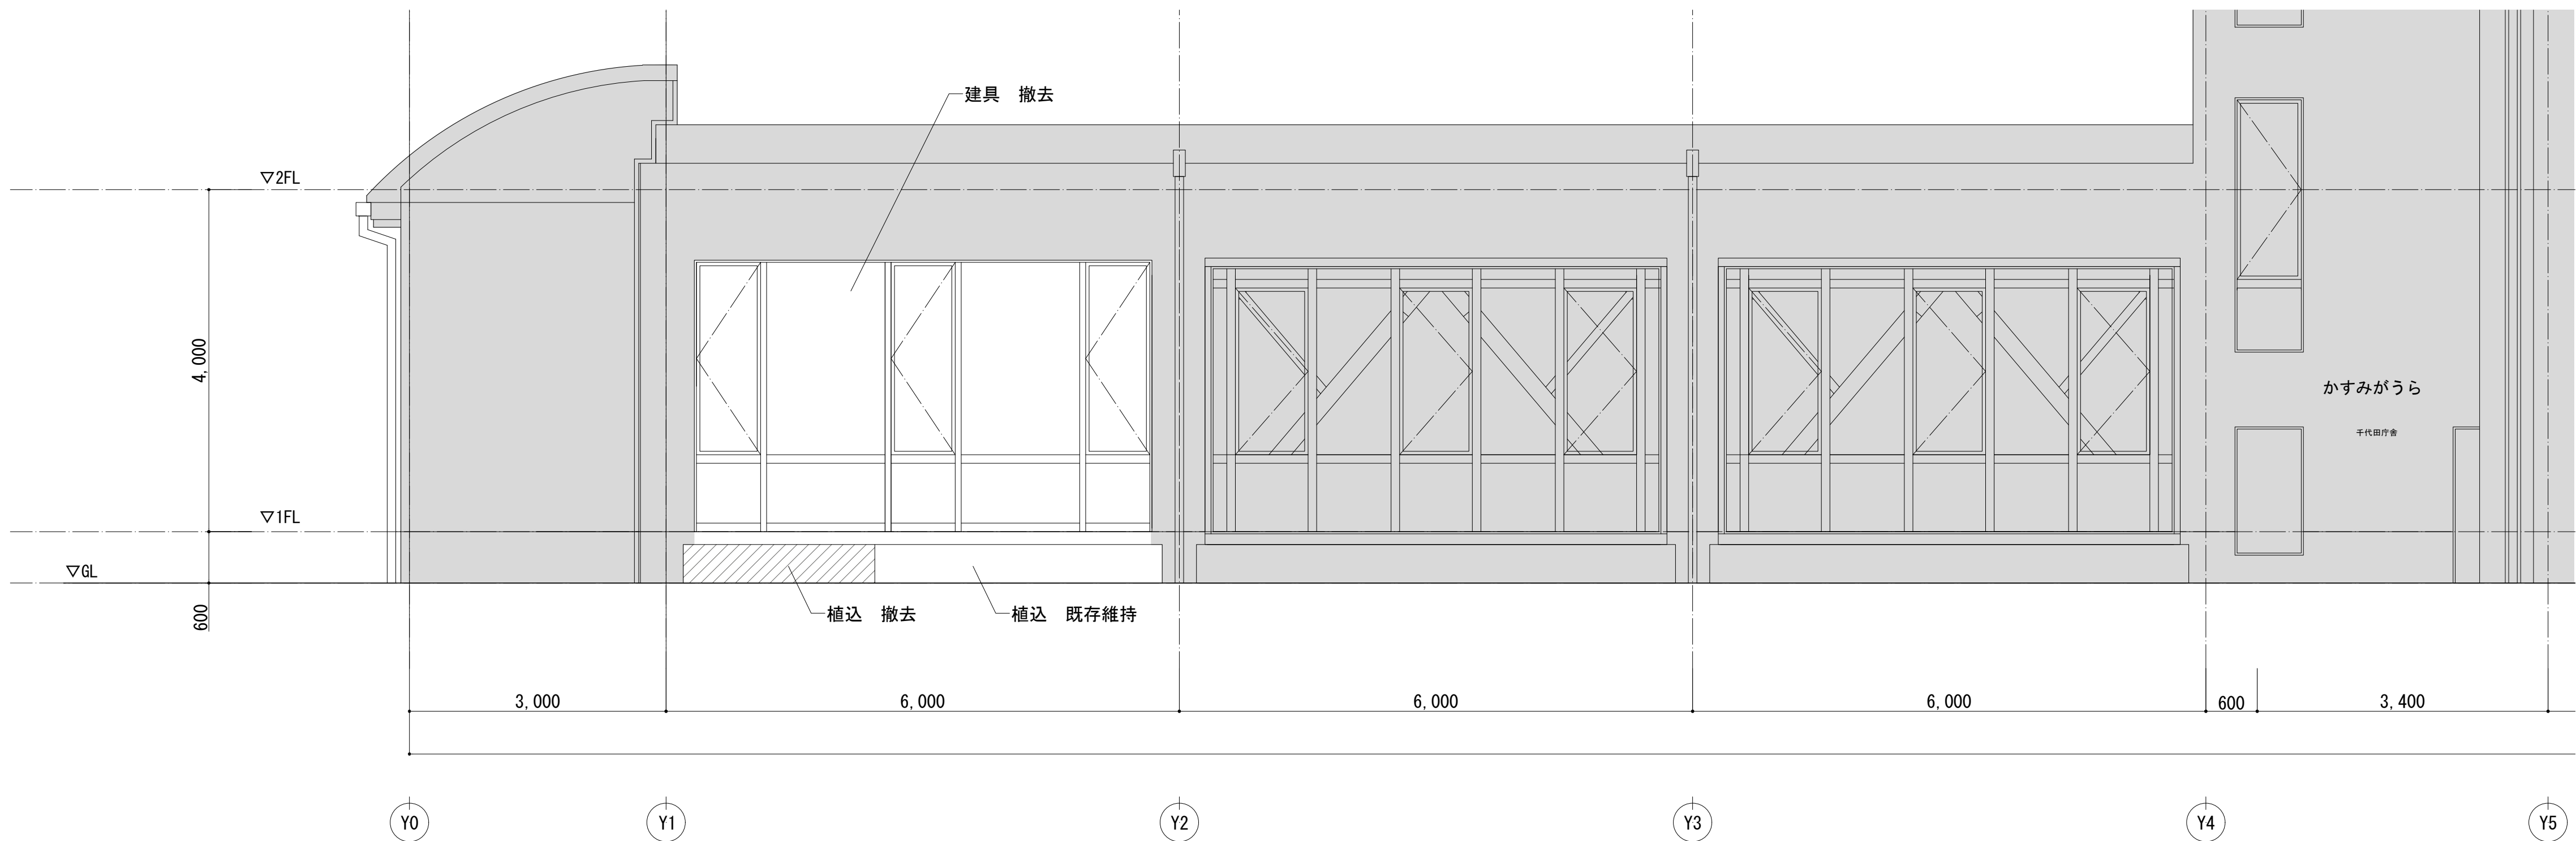

【既存】北側立面図

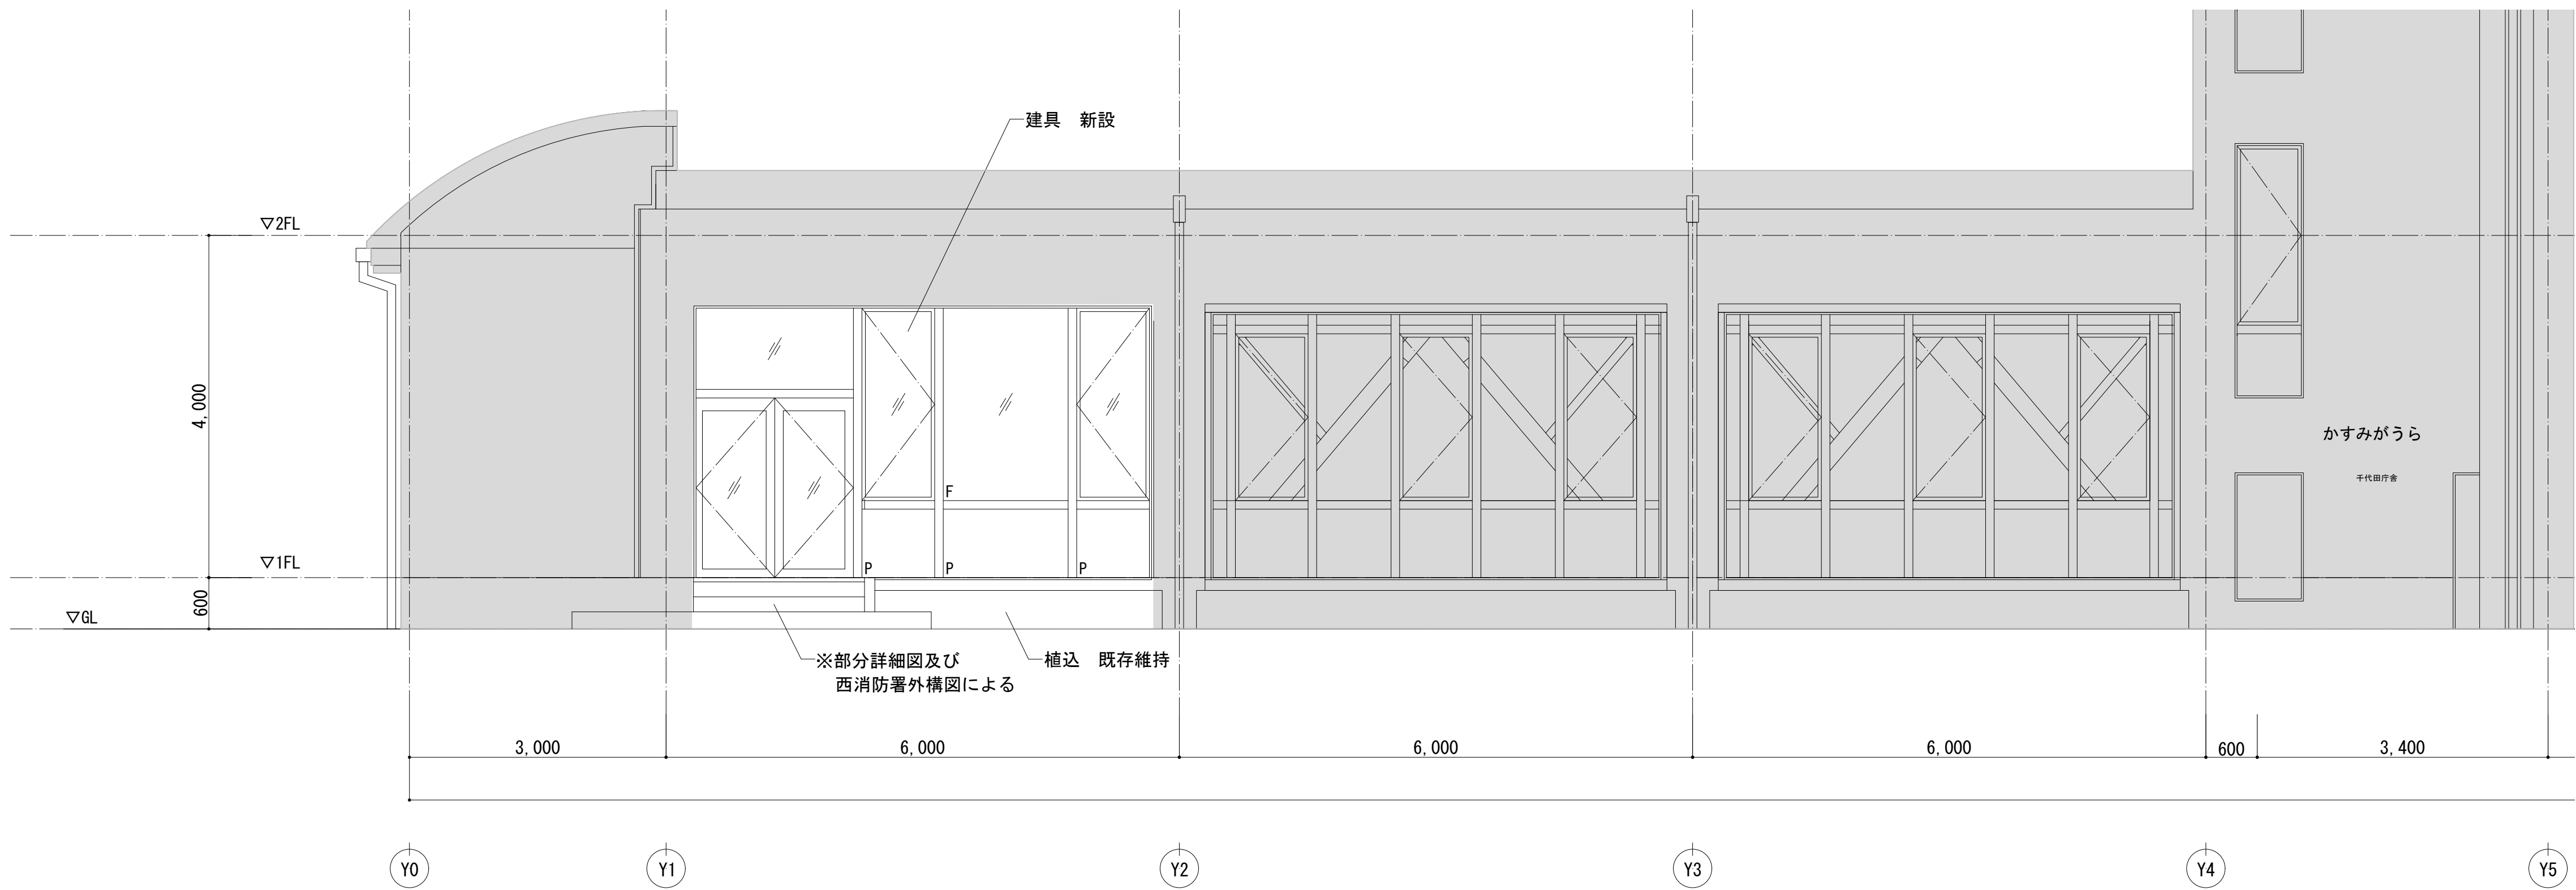


【改修】北側立面図

凡例	
記号	表示事項
■	工事対象範囲外を示す

工事名称	消防本部西消防署新築工事【消防本部】	図面番号 A-10
図面名称	解体・改修立面図	
作図日	2026年 2月 縮尺 A1) 1/50 , A3) 1/100	

現況・解体図

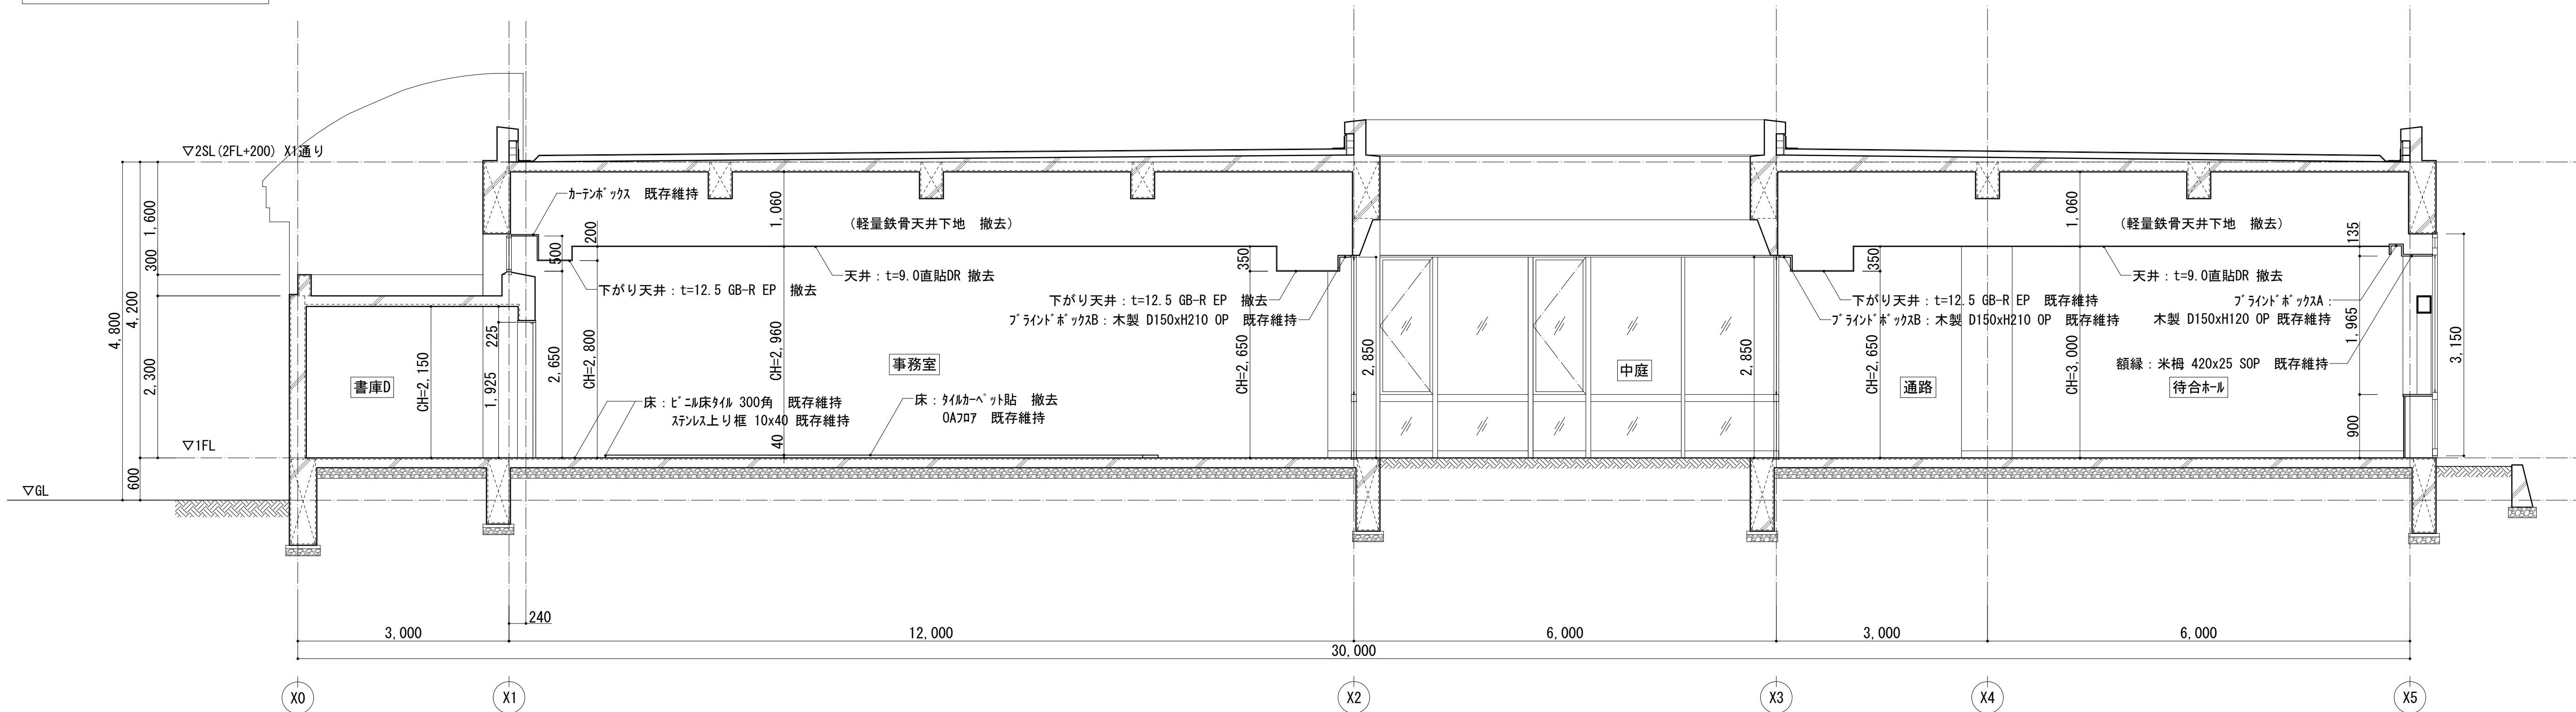


A-A' 断面図

【特記事項】

※床、壁、天井仕上の改修内容は特記なき限り既存維持とする。
※建具は特記なき限り、既存維持とする。詳細は建具表を参照。

改修図

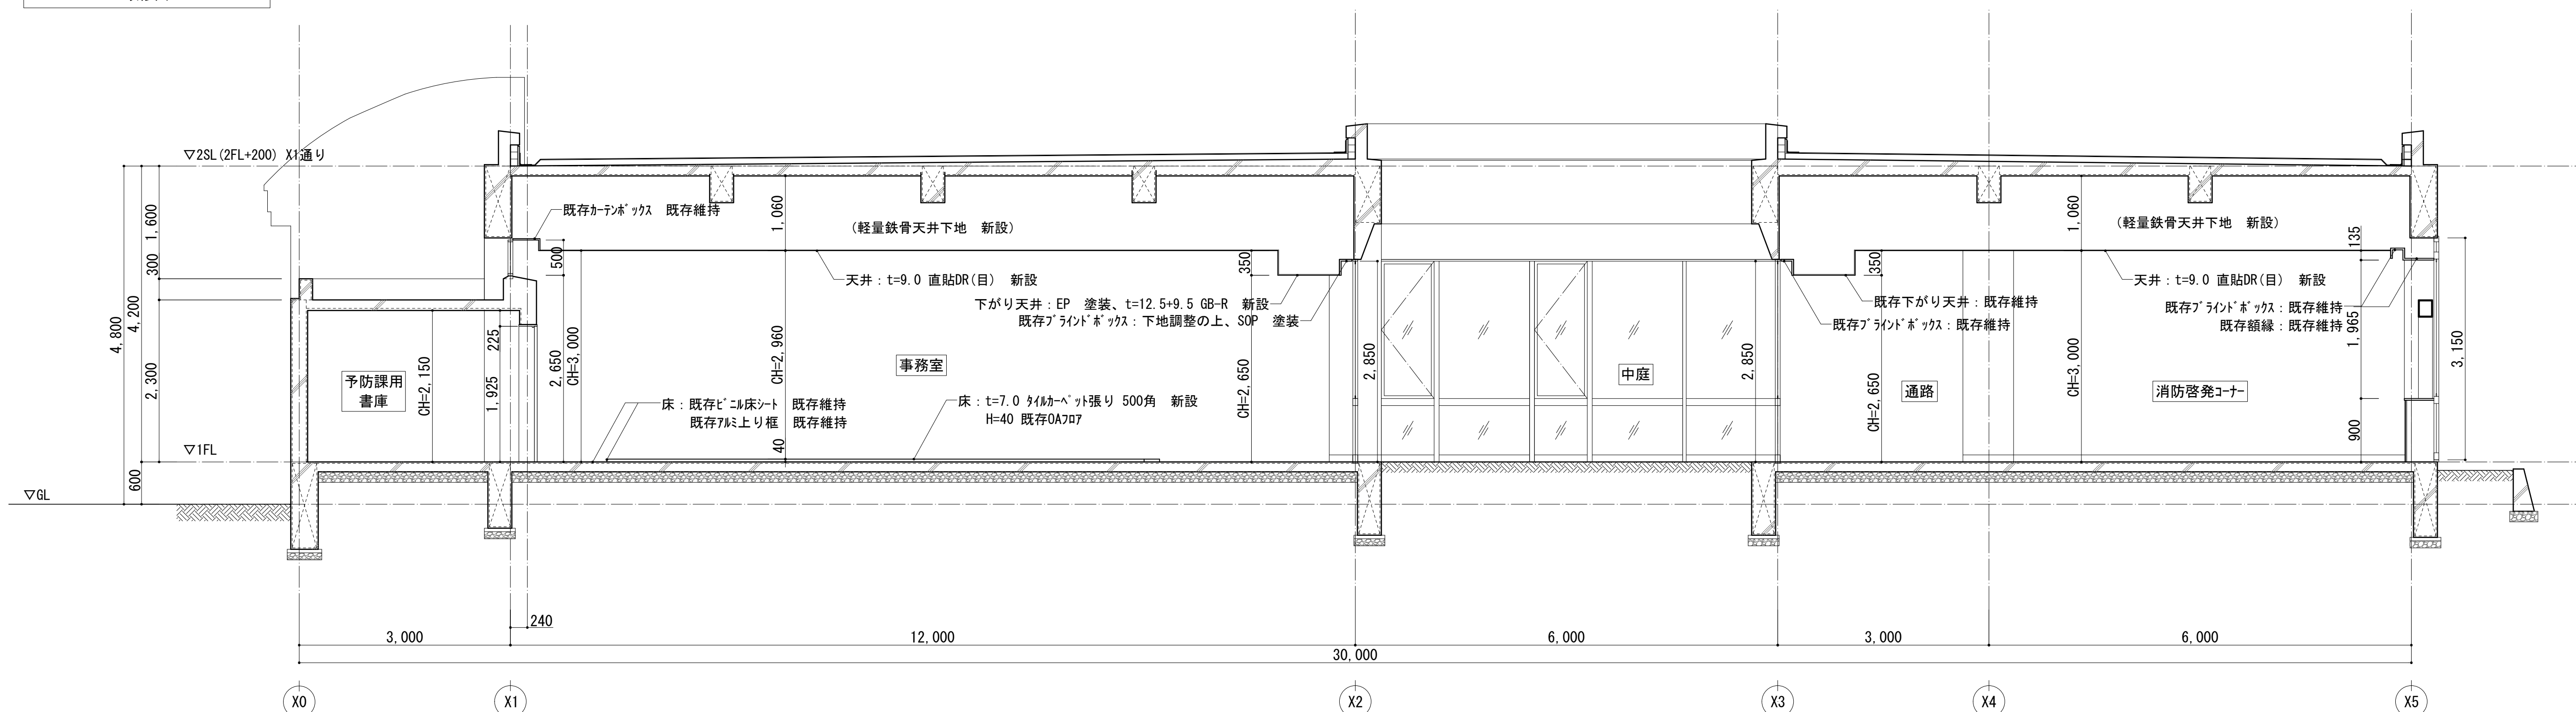

A-A' 断面図

工事名称 消防本部西消防署新築工事【消防本部】


図面名称 解体・改修断面図1 (千代田庁舎)

作図日 2026年 2月 縮尺 A1) 1/50 , A3) 1/100


図面番号

A-11

現況・解体図

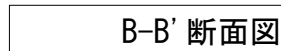


改修図

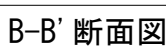


凡例


【特記事項】
※床、壁、天井仕上の改修内容は特記なき限り
既存維持とする。
※建具は特記なき限り、既存維持とする。
詳細は建具表を参照。


A-12

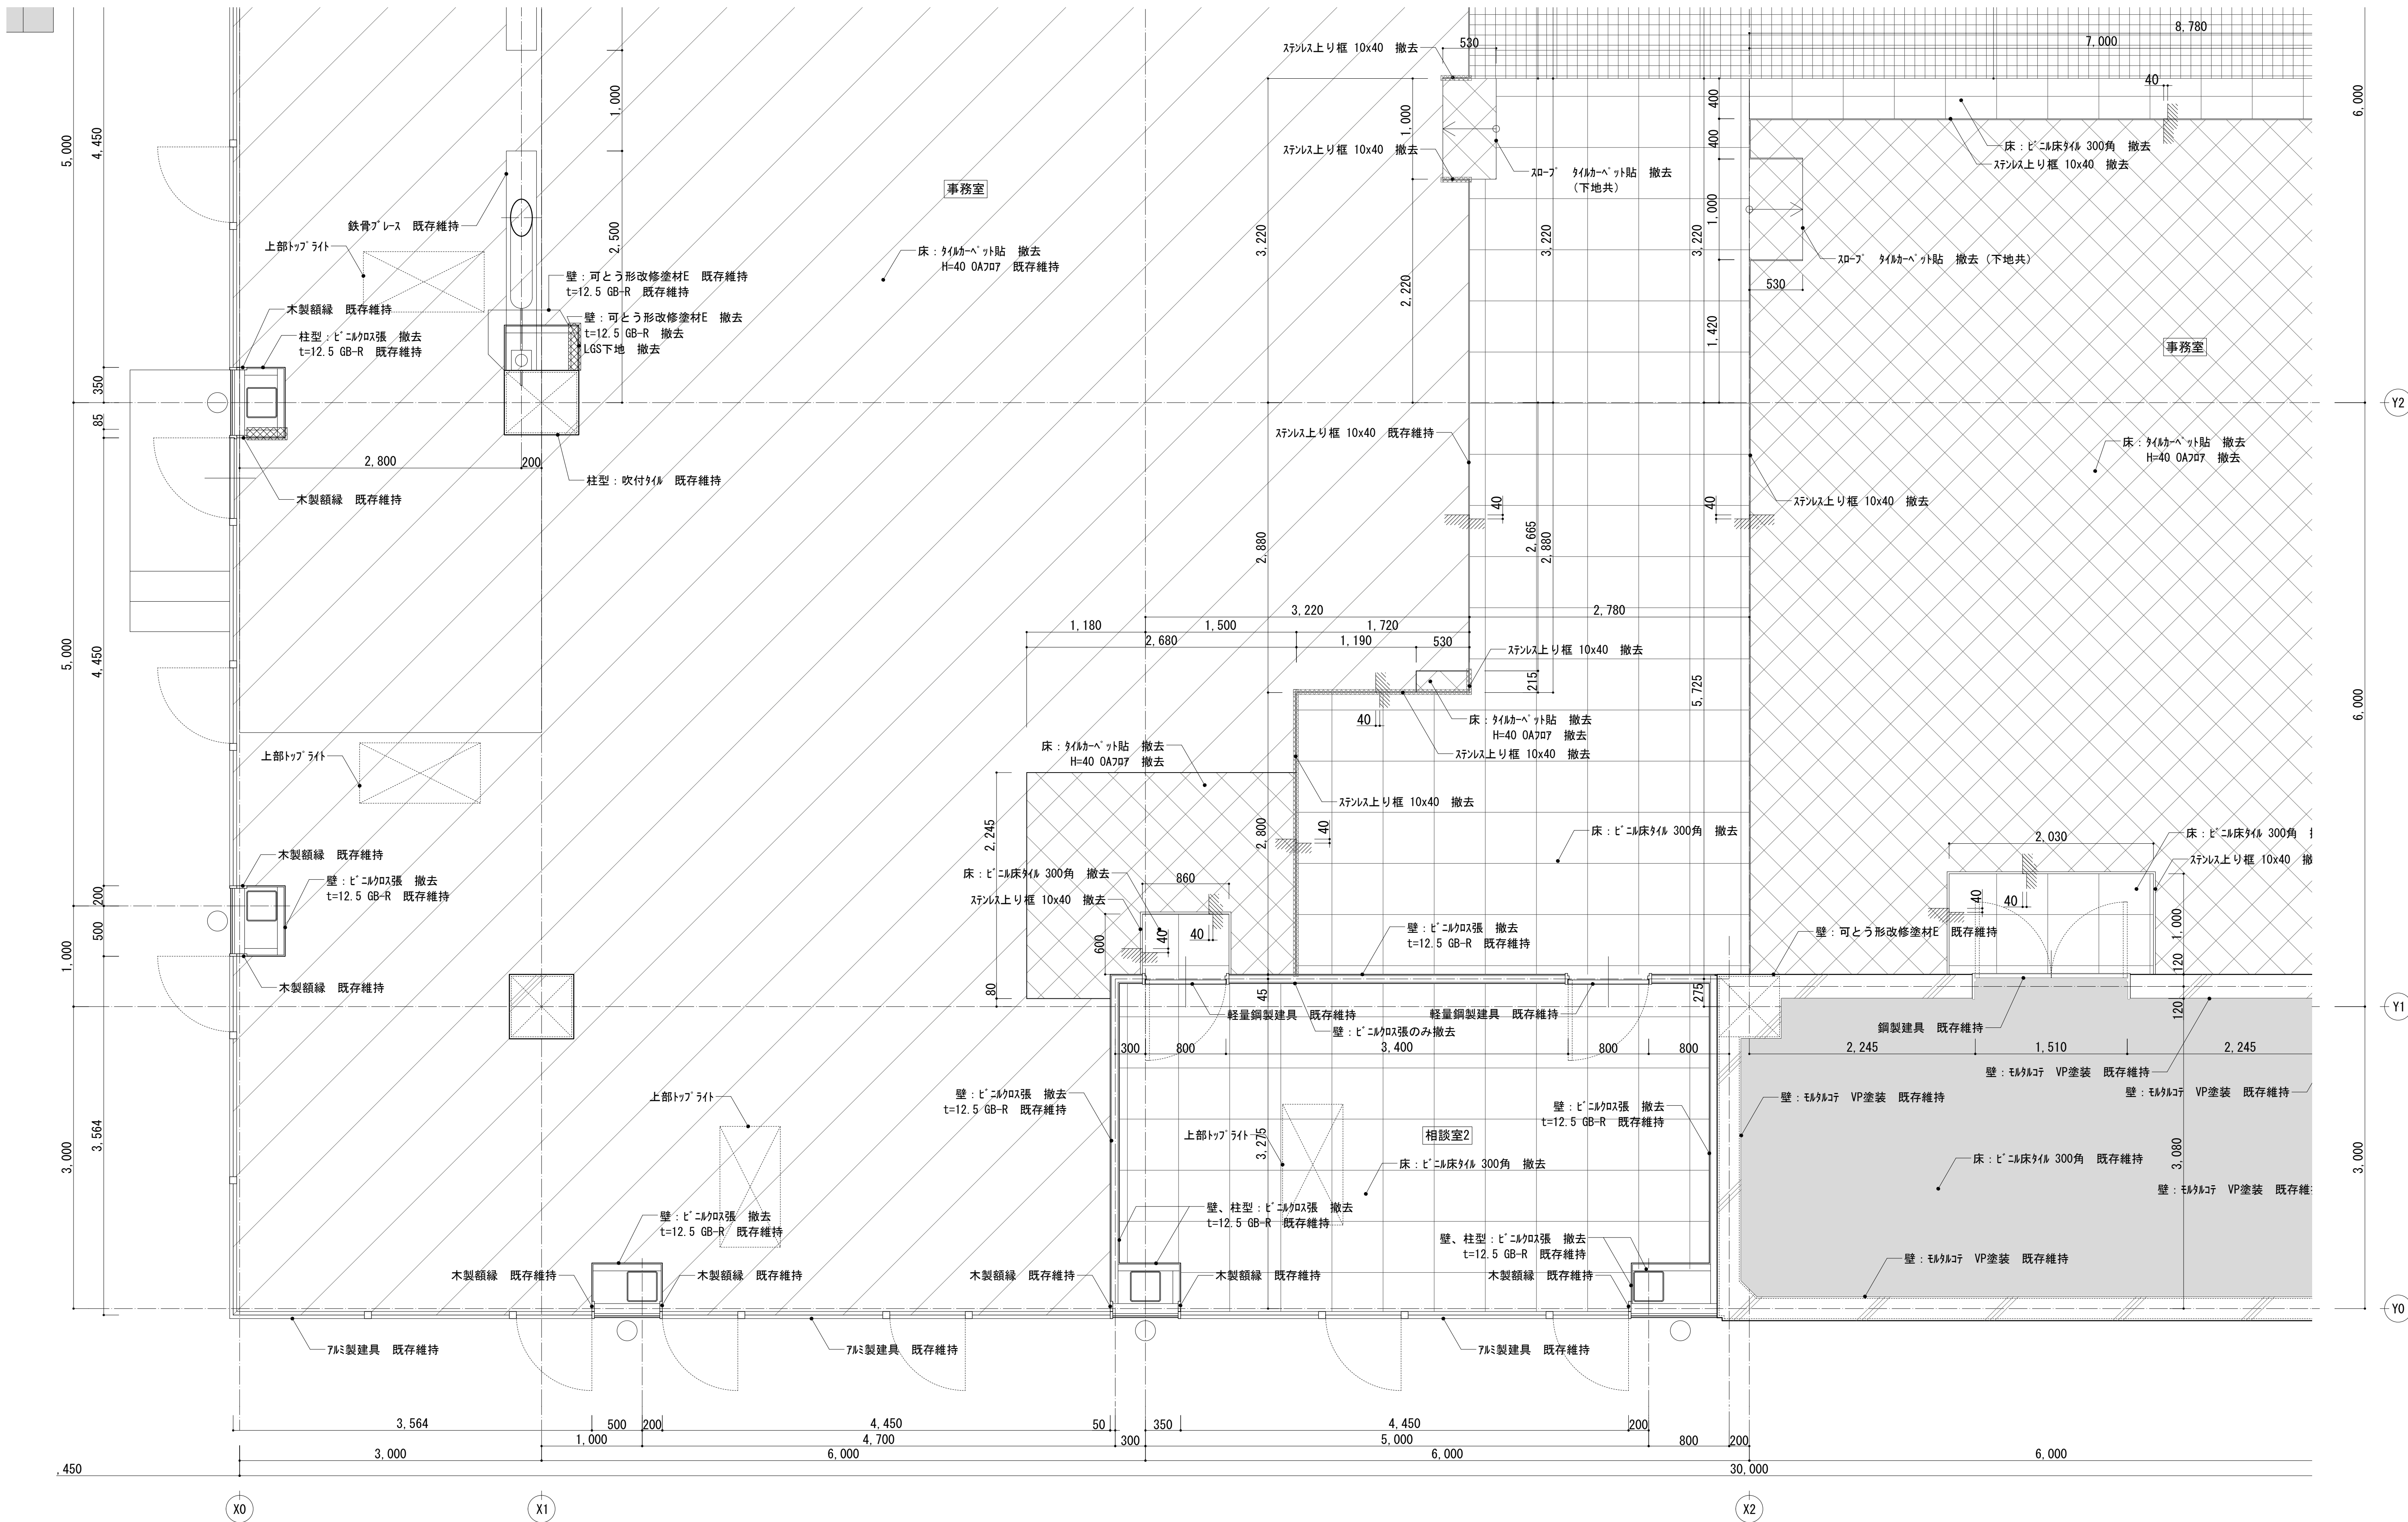



工事名称		消防本部西消防署新築工事【消防本部】		図面番号 A-13
図面名称 解体平面詳細図1				
作図日		2026年 2月 縮尺 A1) 1/30 , A3) 1/60		

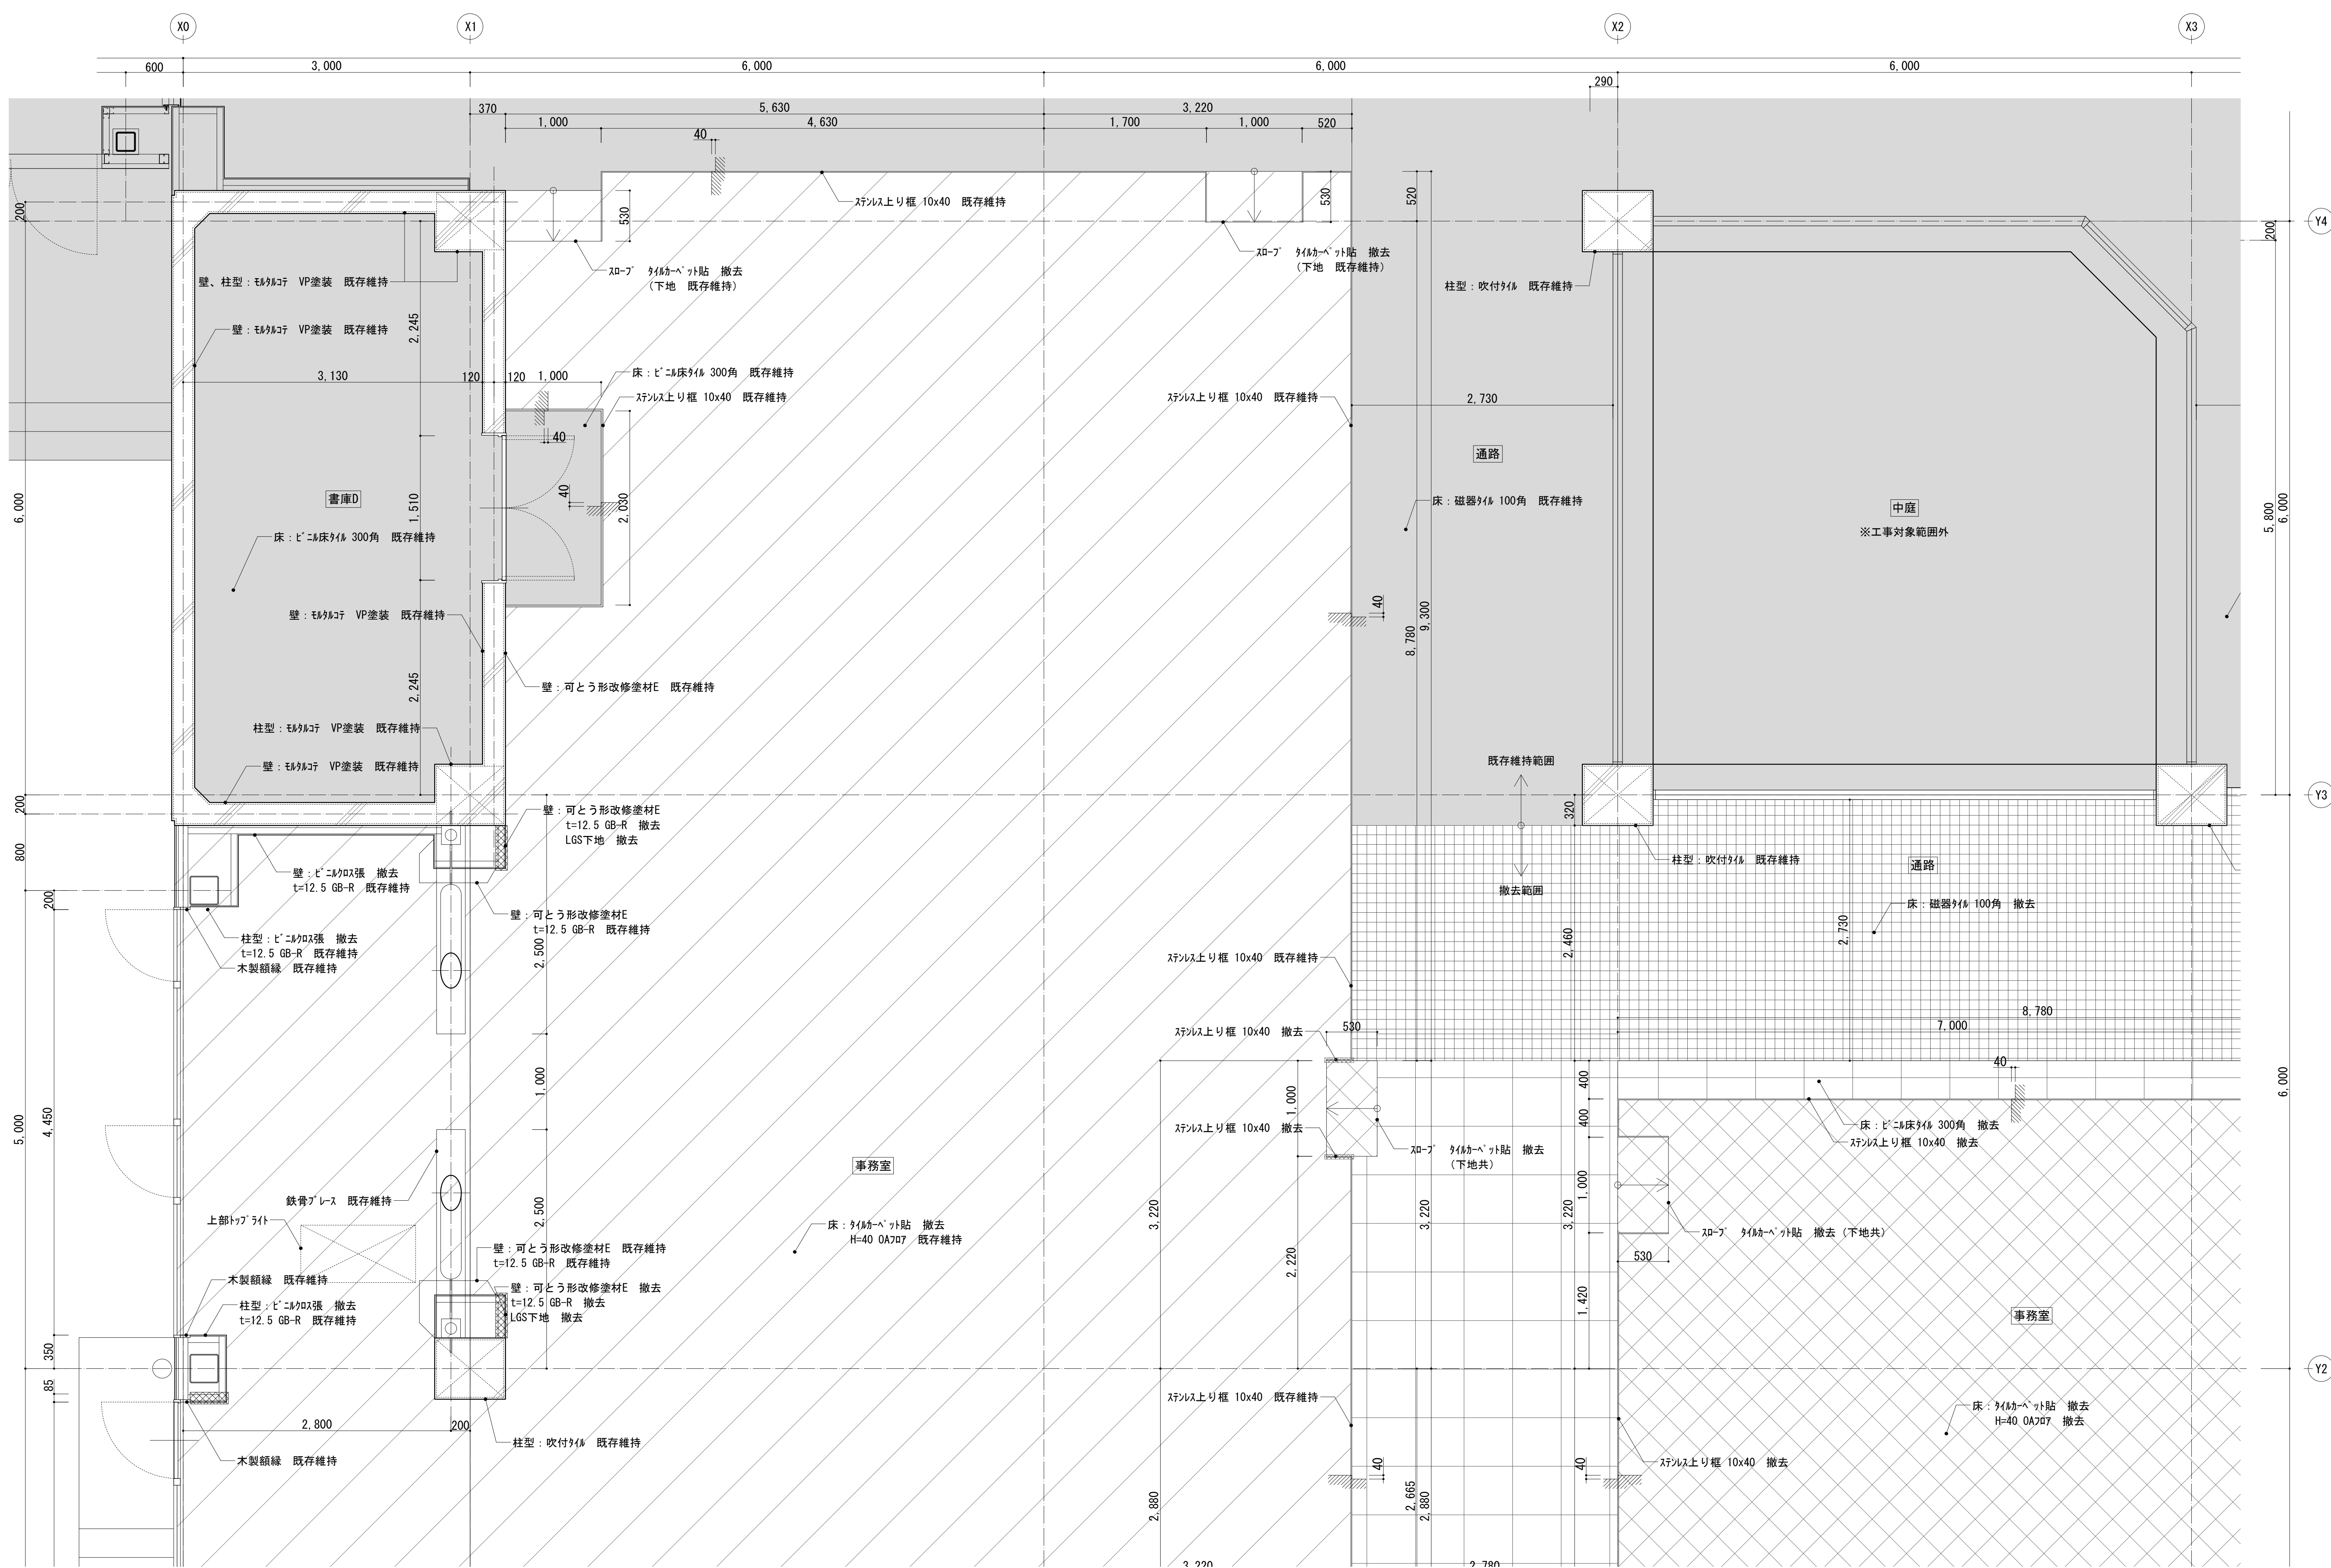

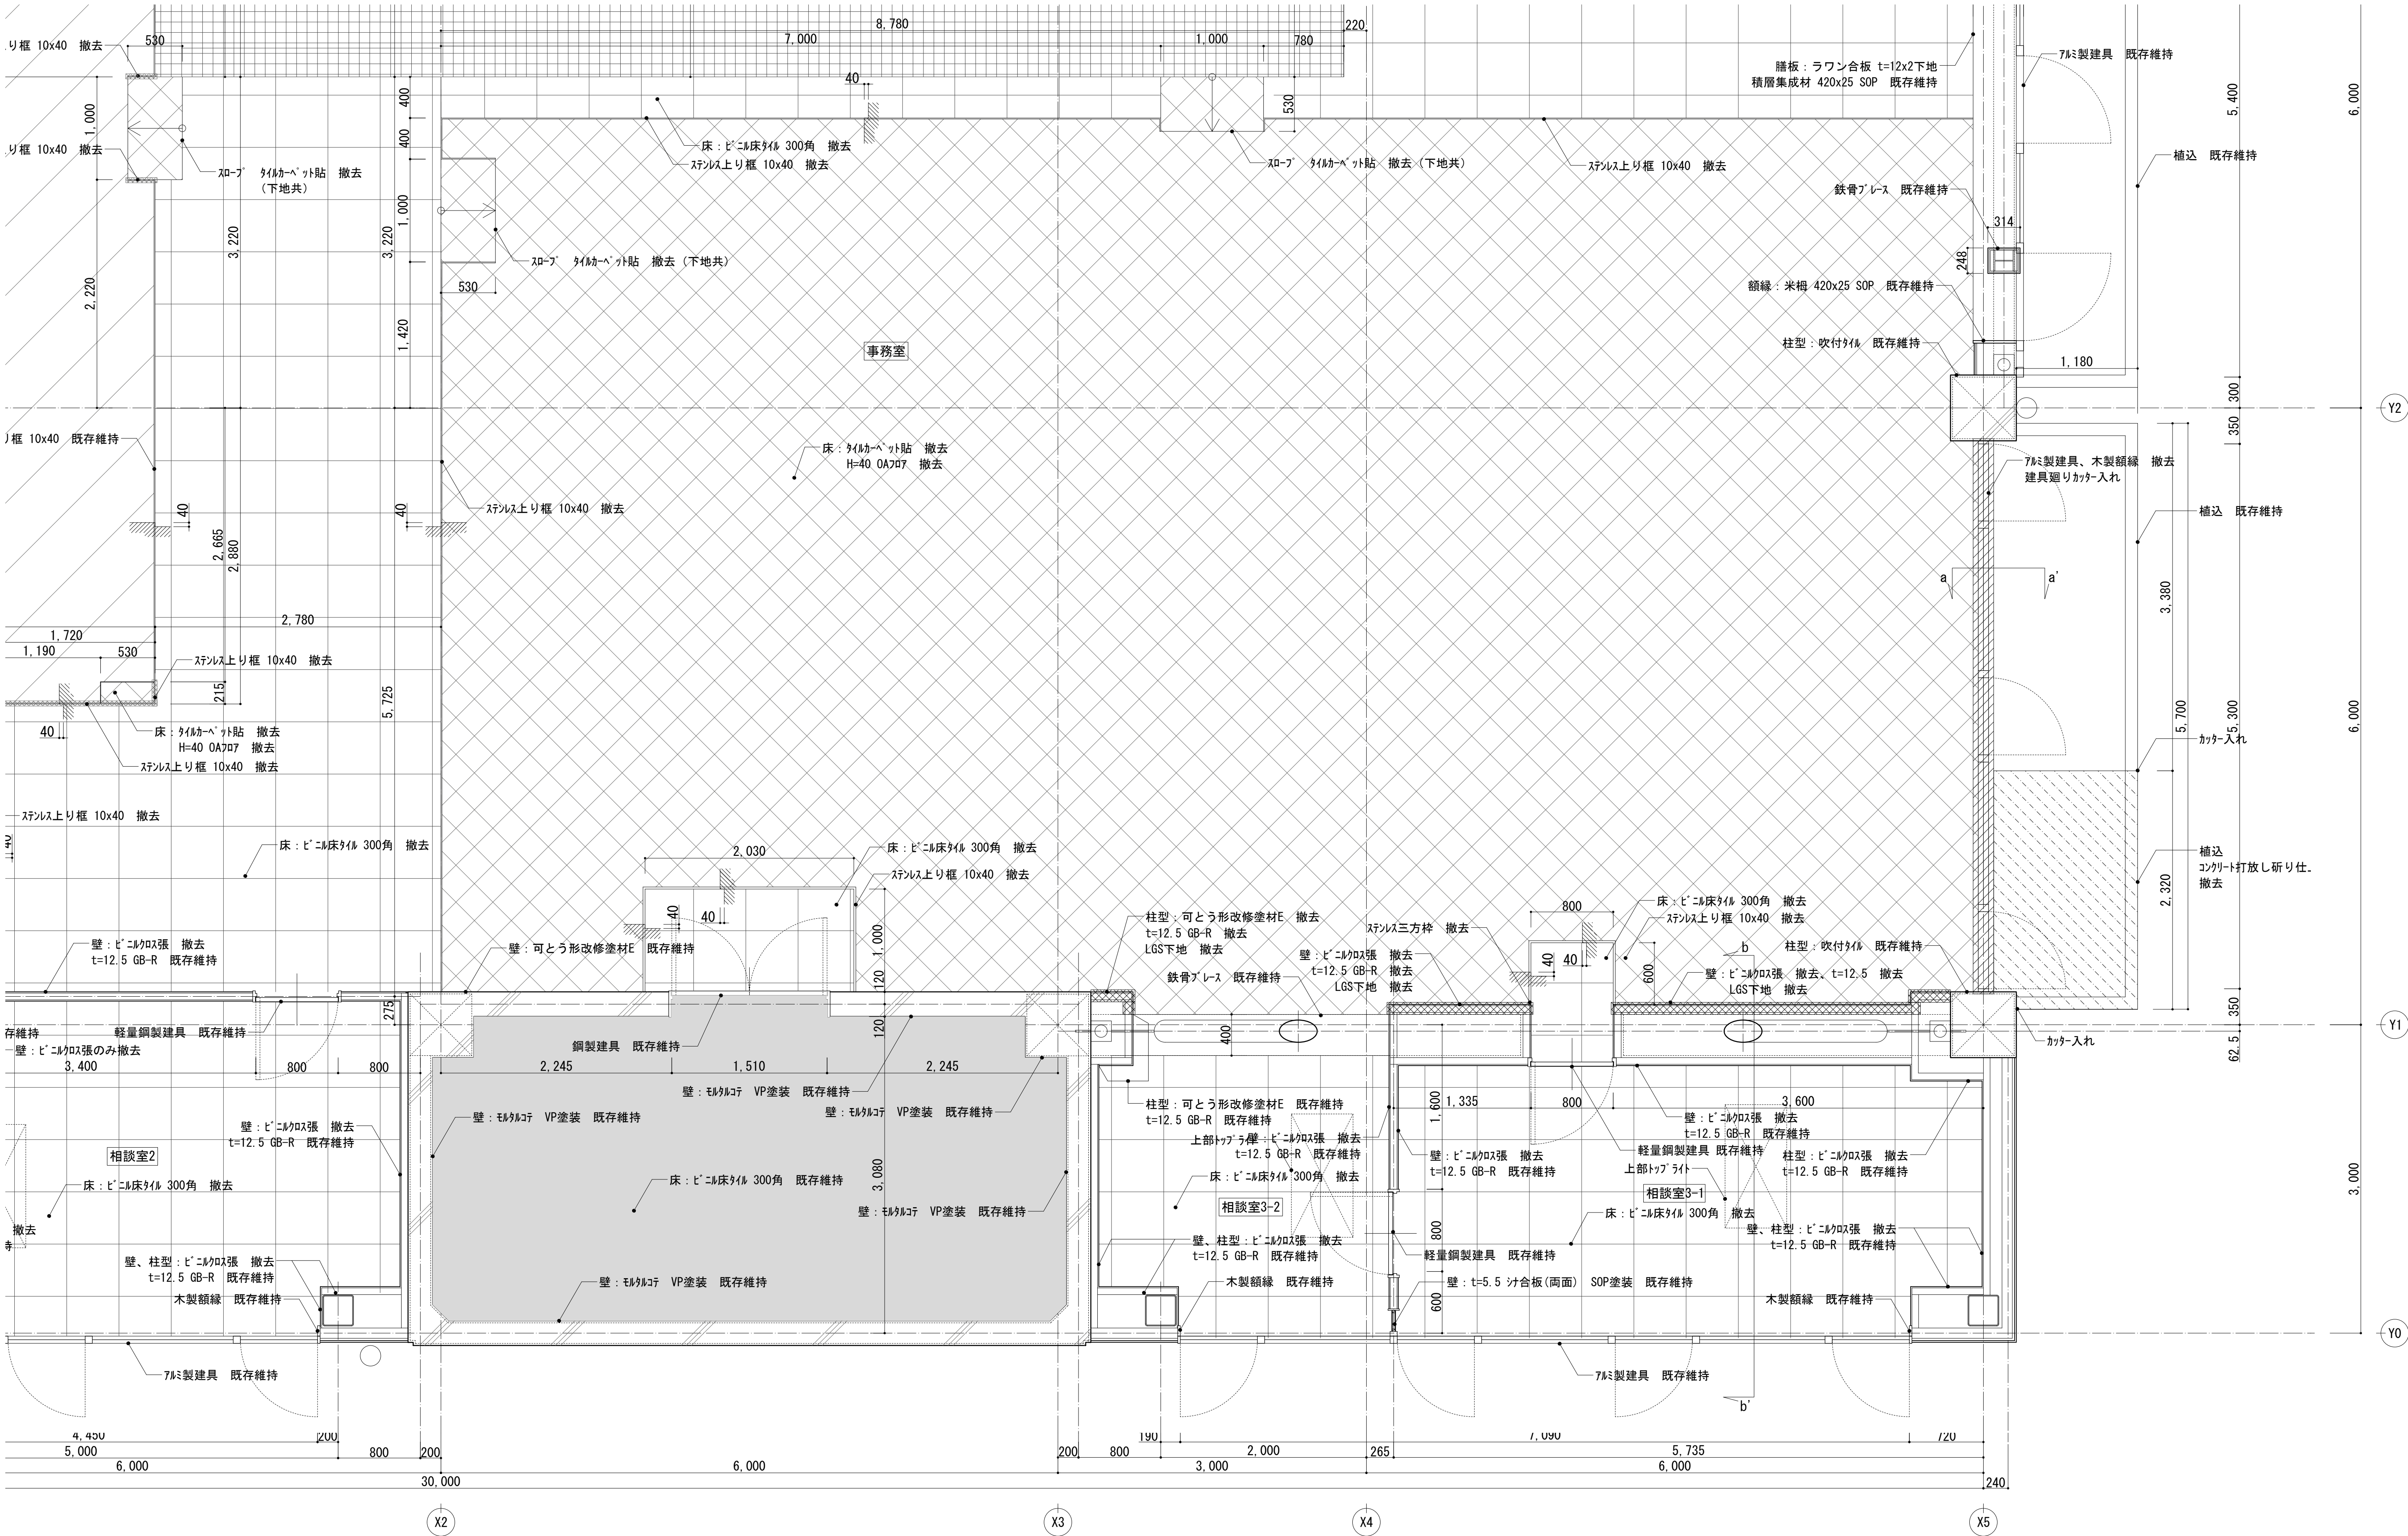


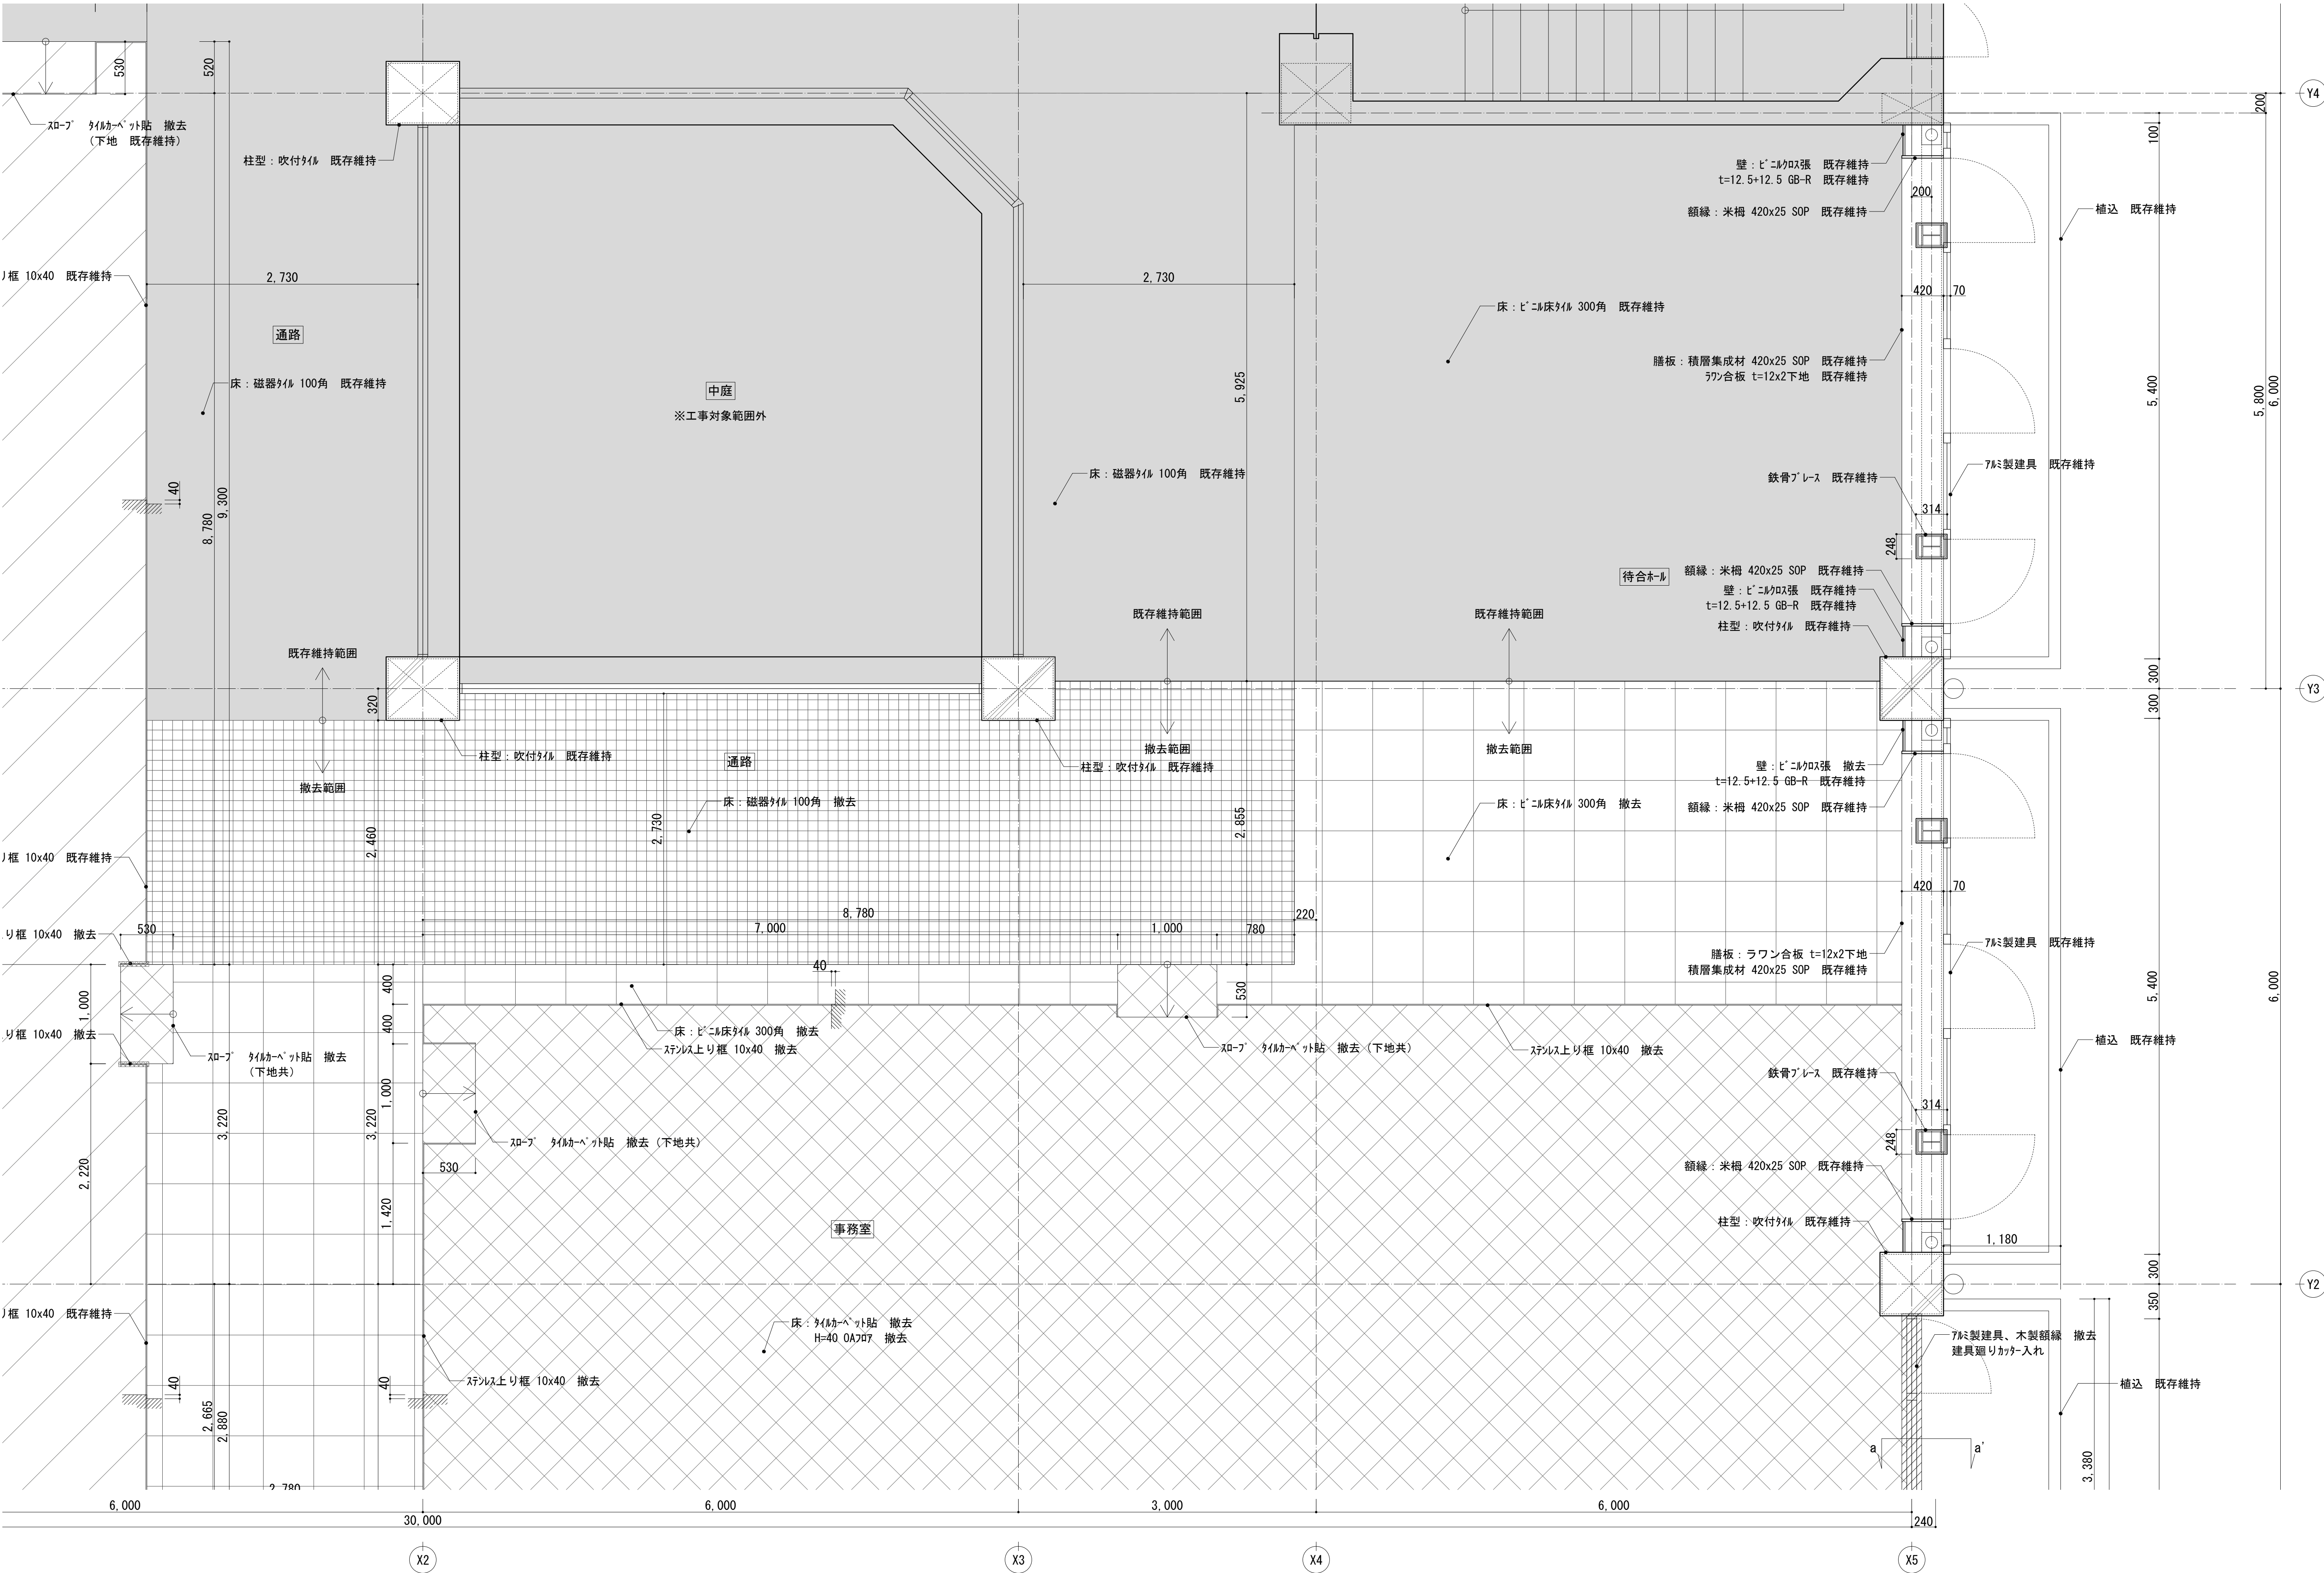


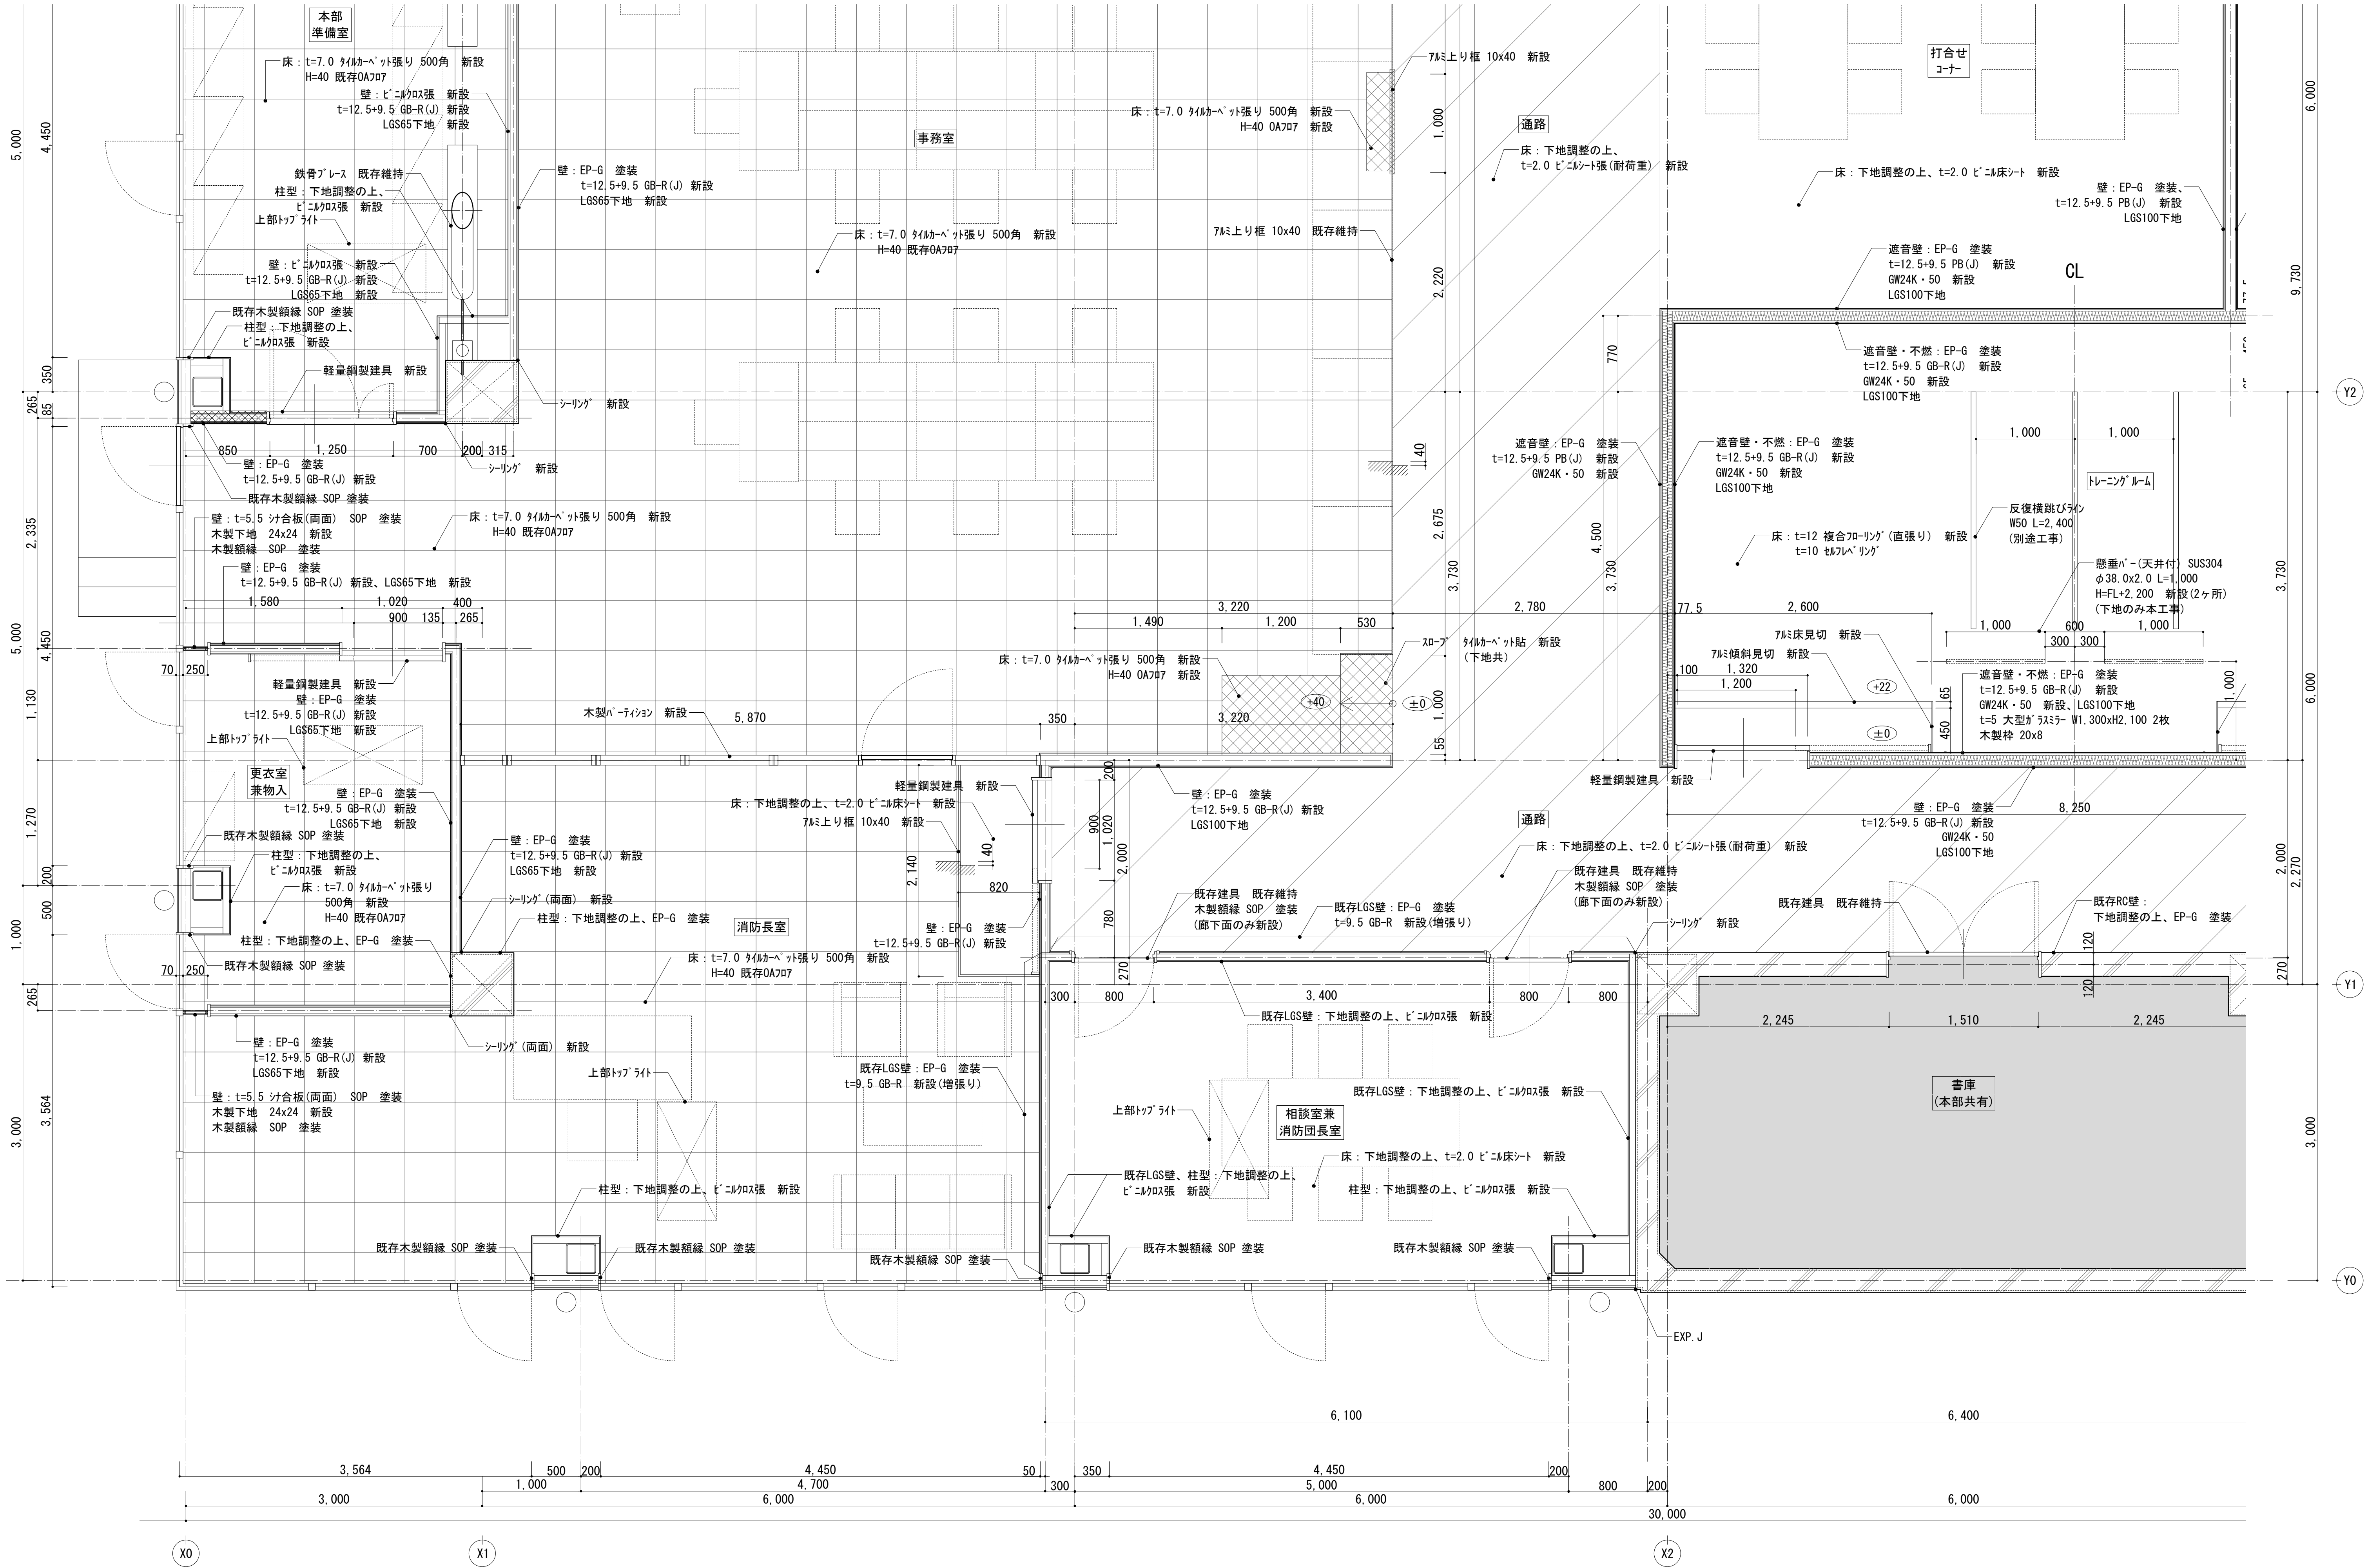


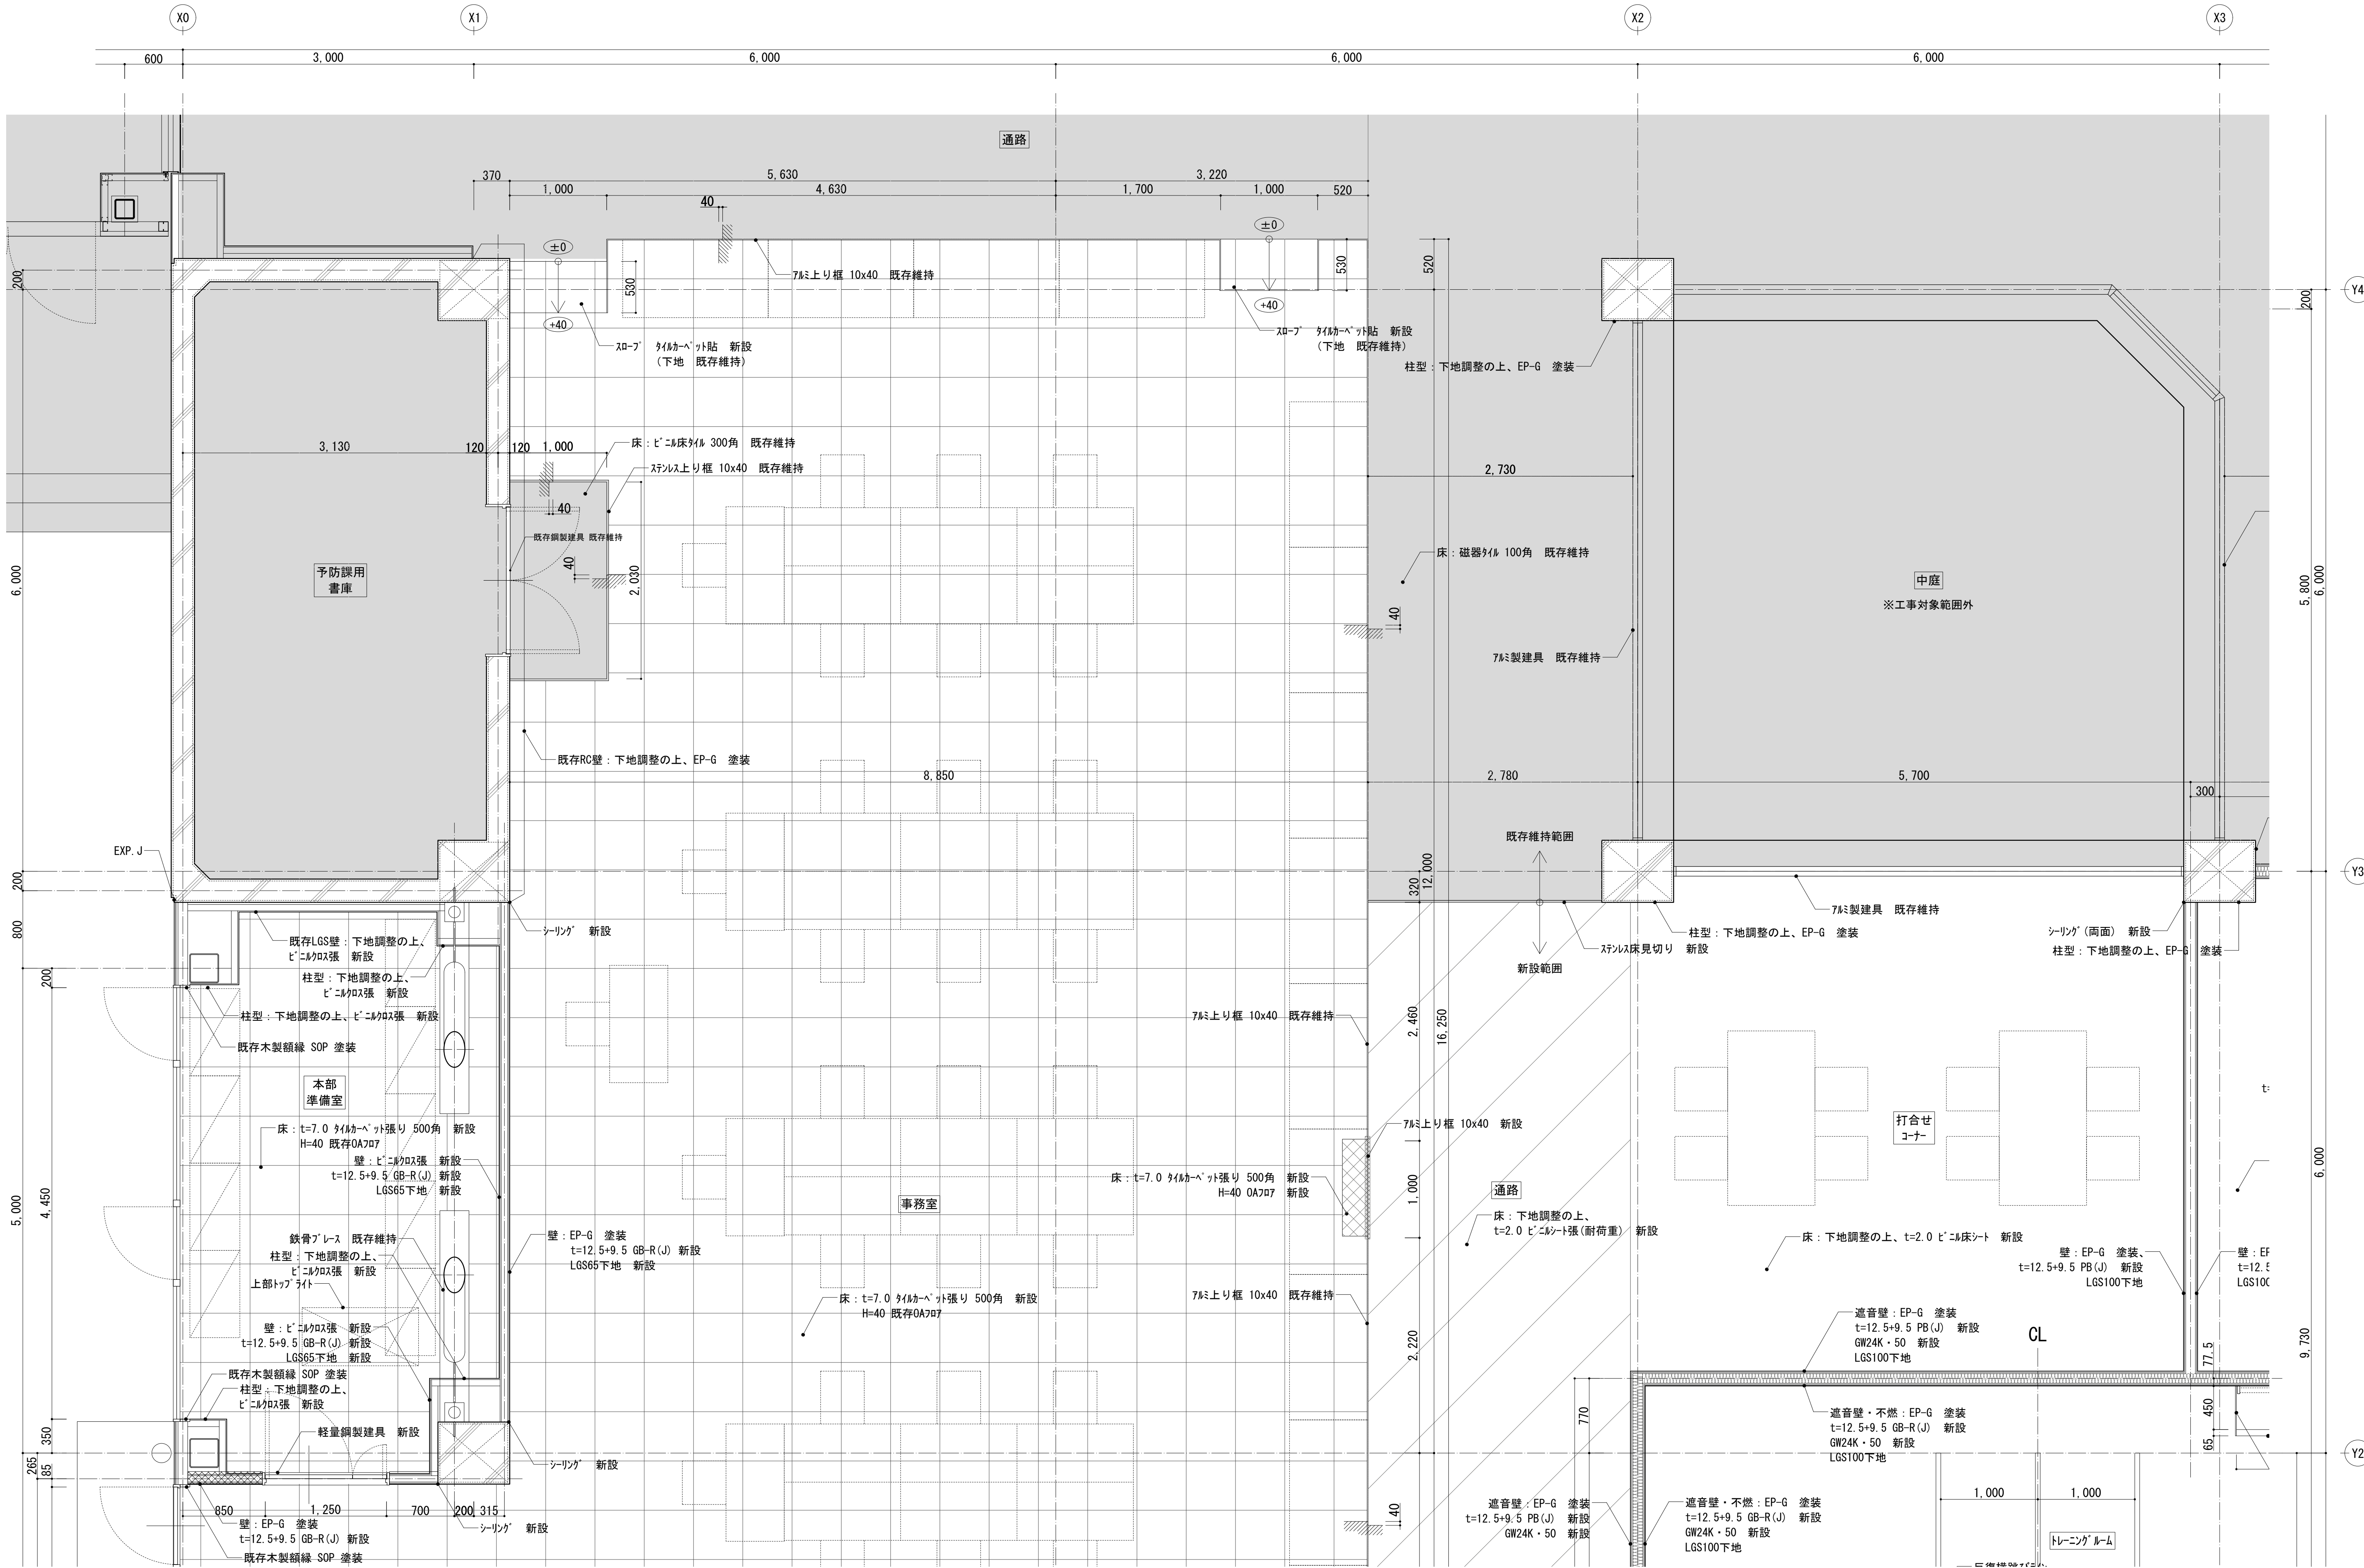



工事名称		消防本部西消防署新築工事【消防本部】		図面番号 A-18
図面名称		改修平面詳細図2		
作図日		2026年 2月 縮尺 A1) 1/30 , A3) 1/60		

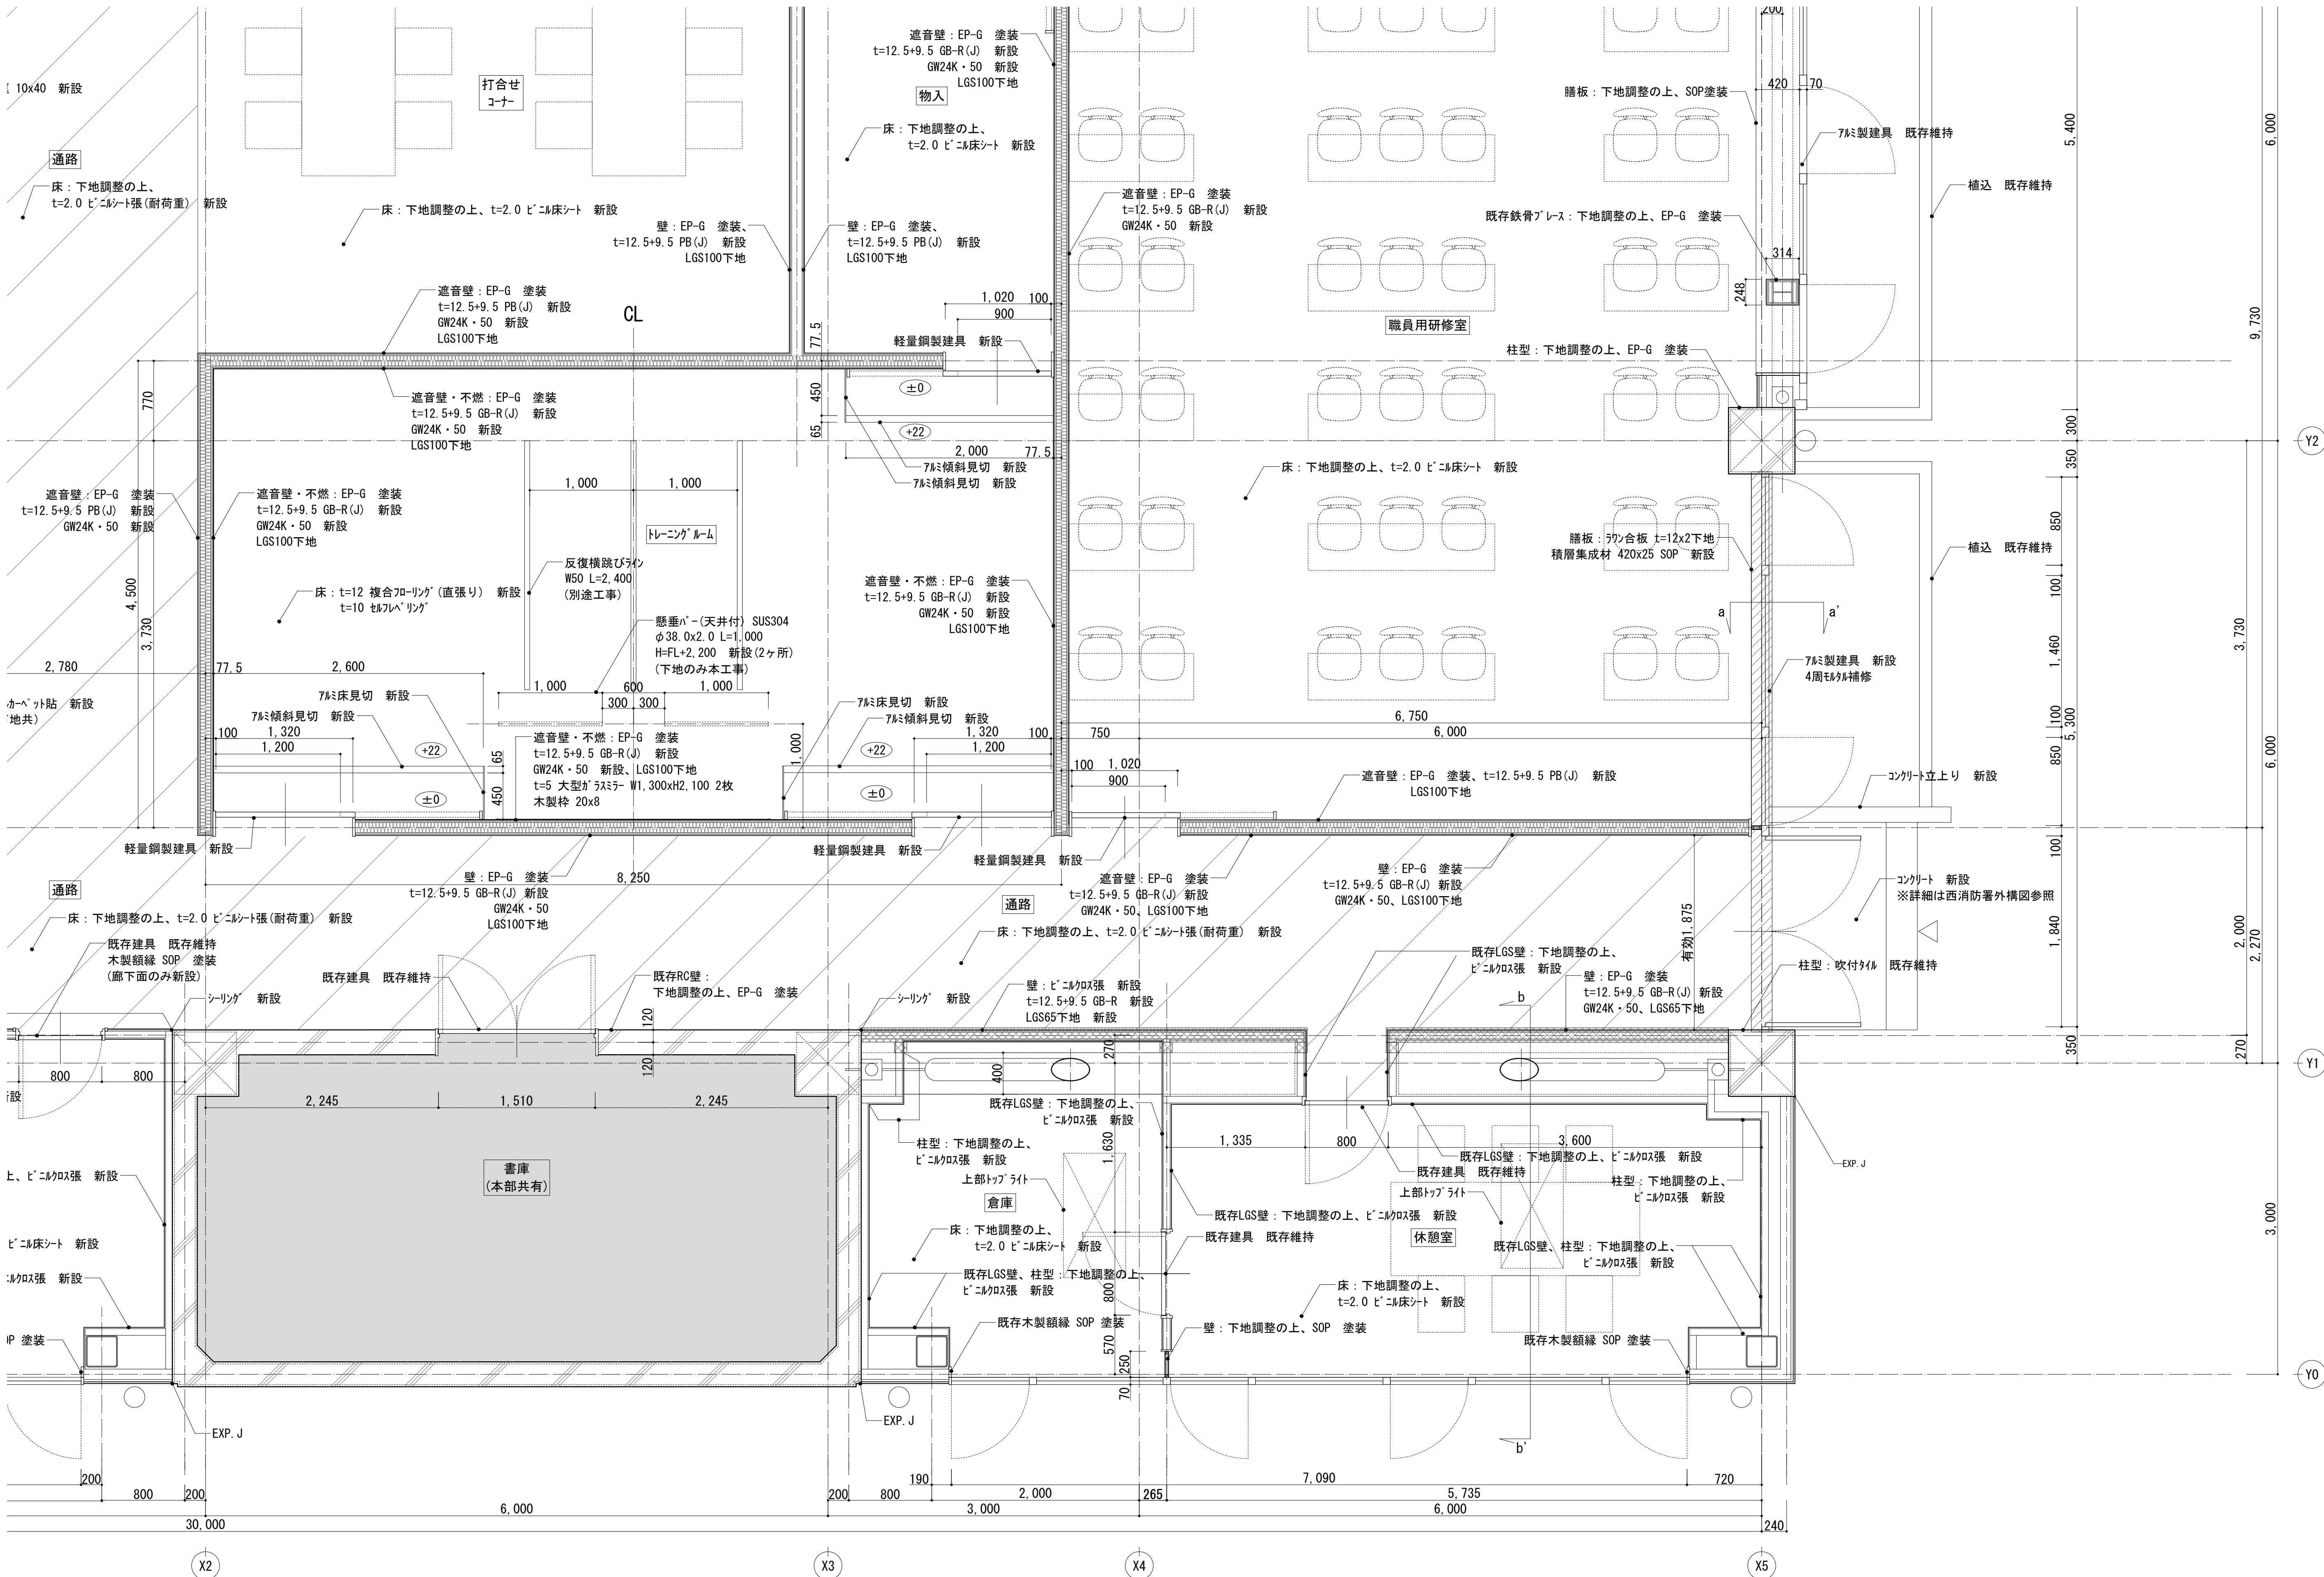




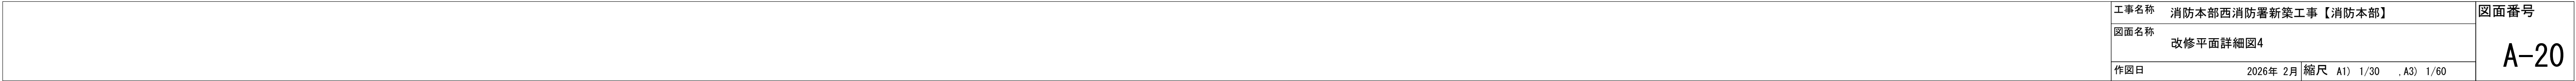



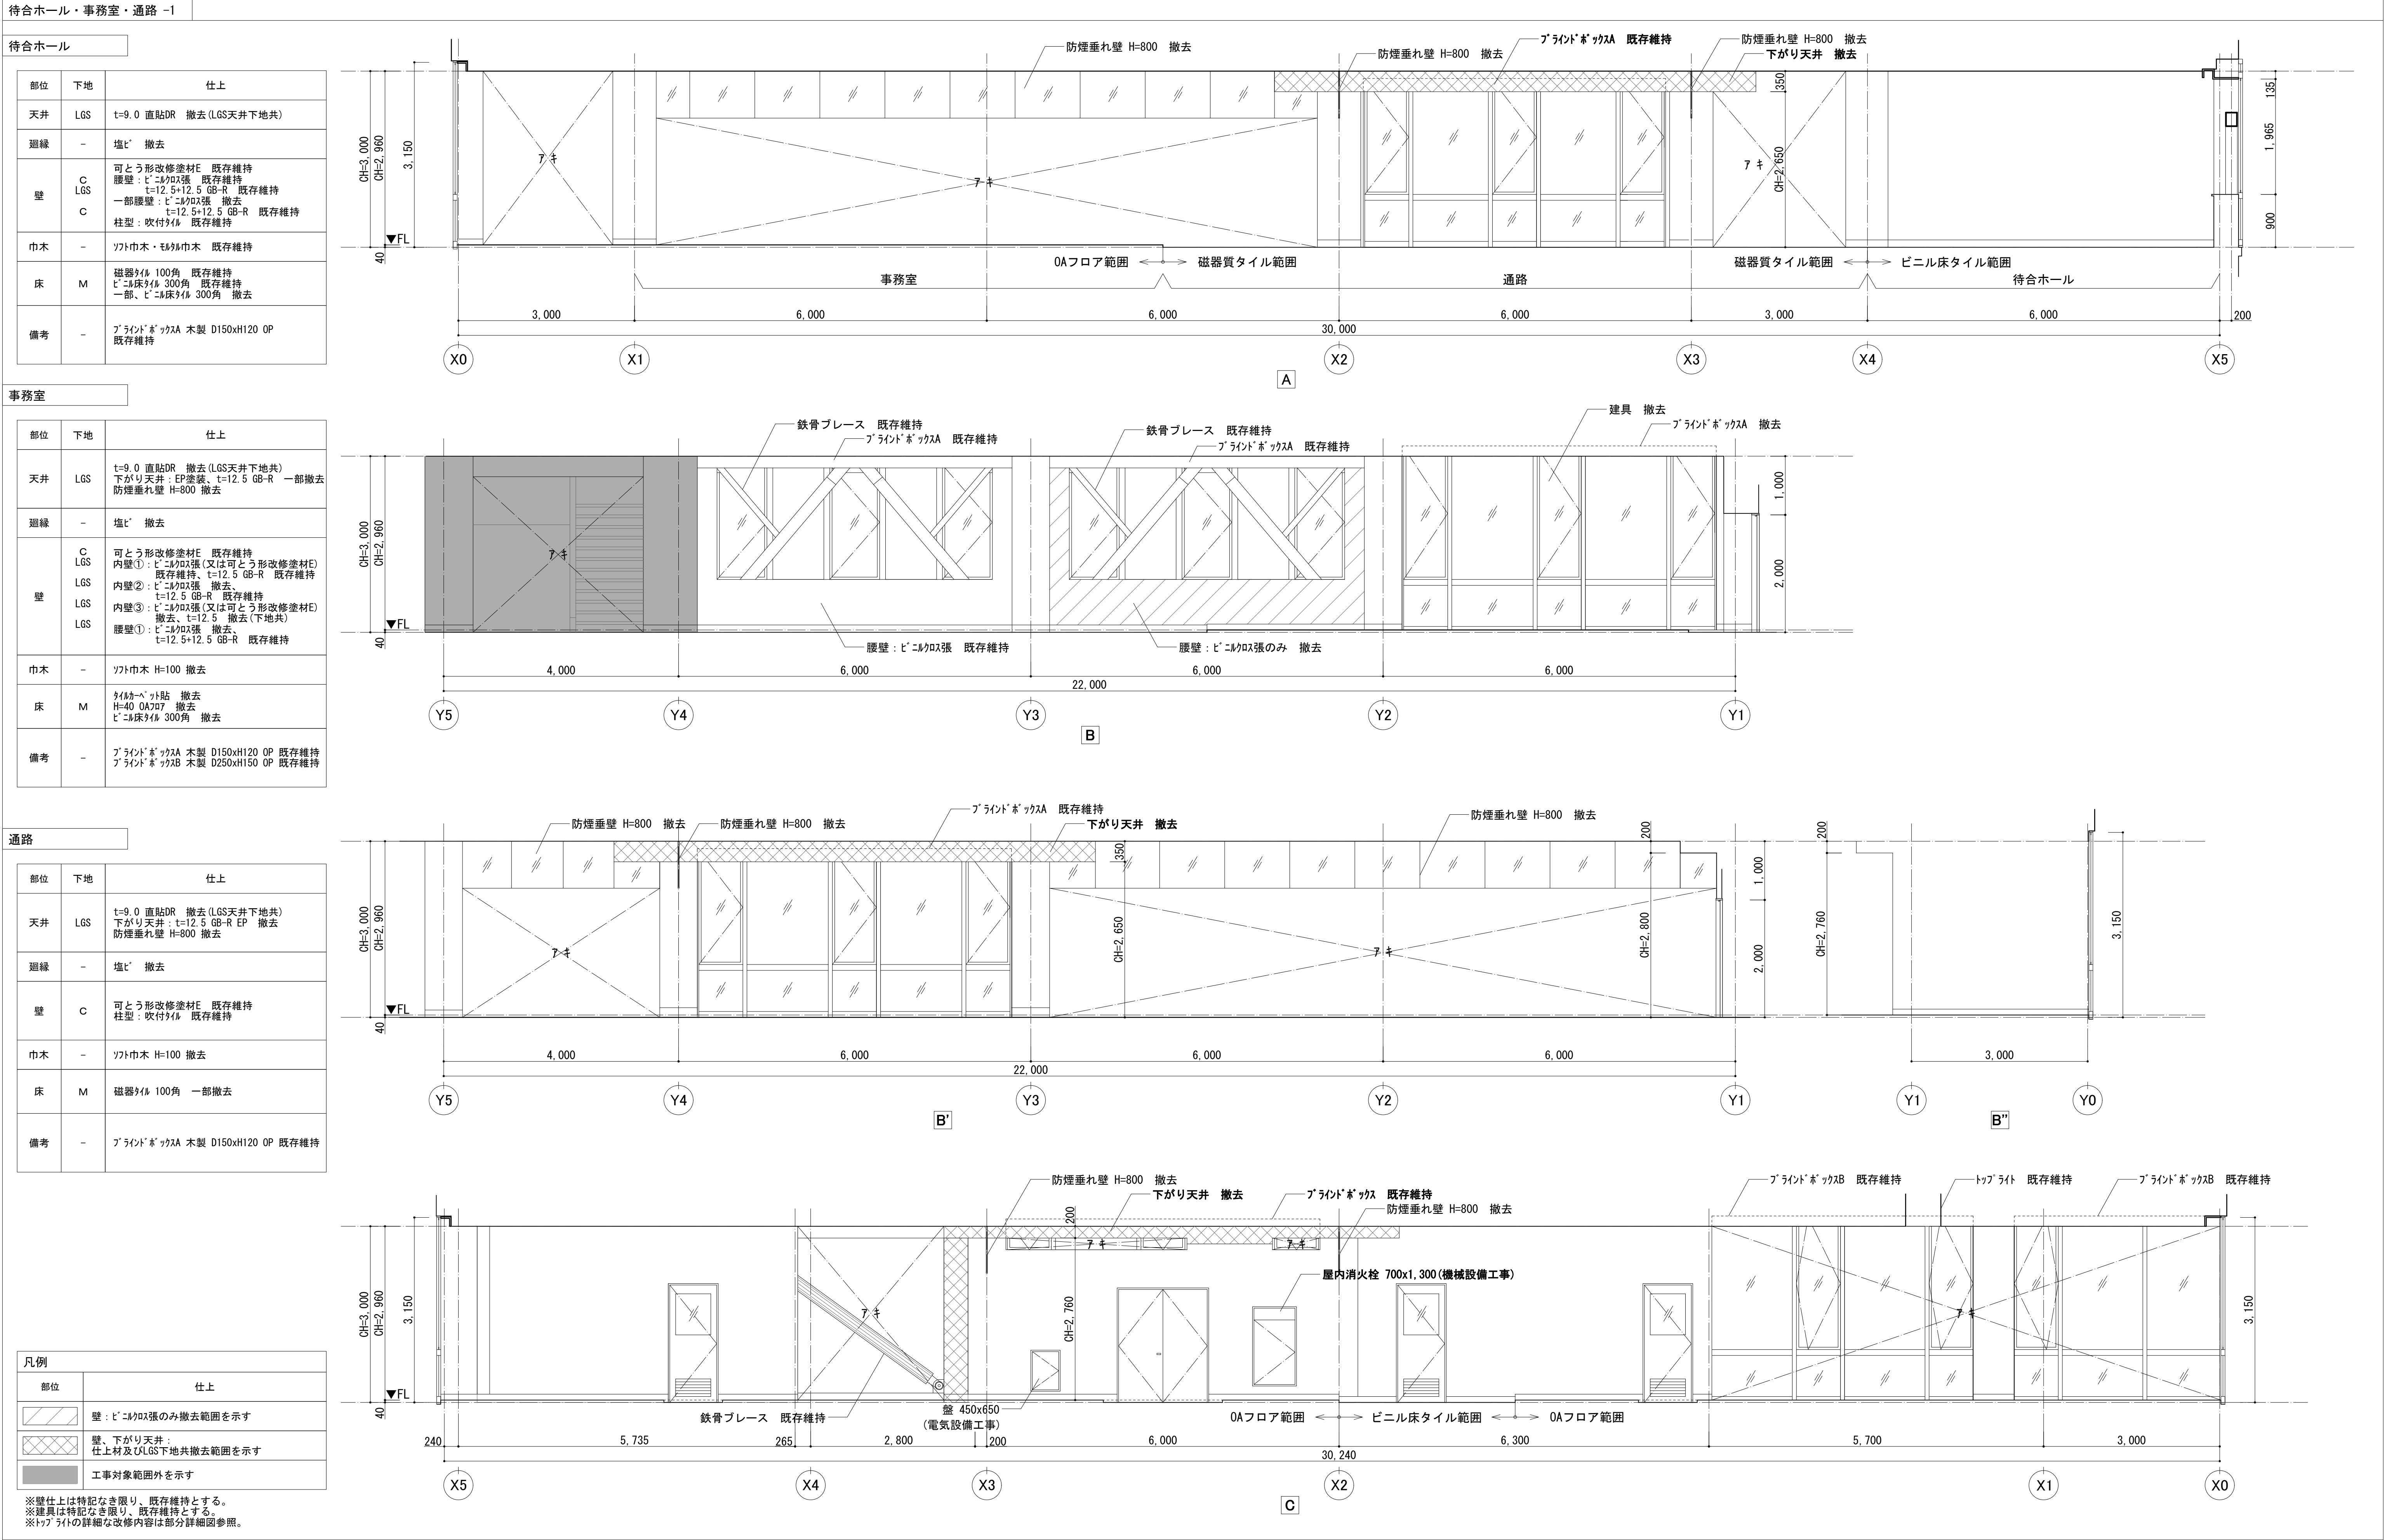


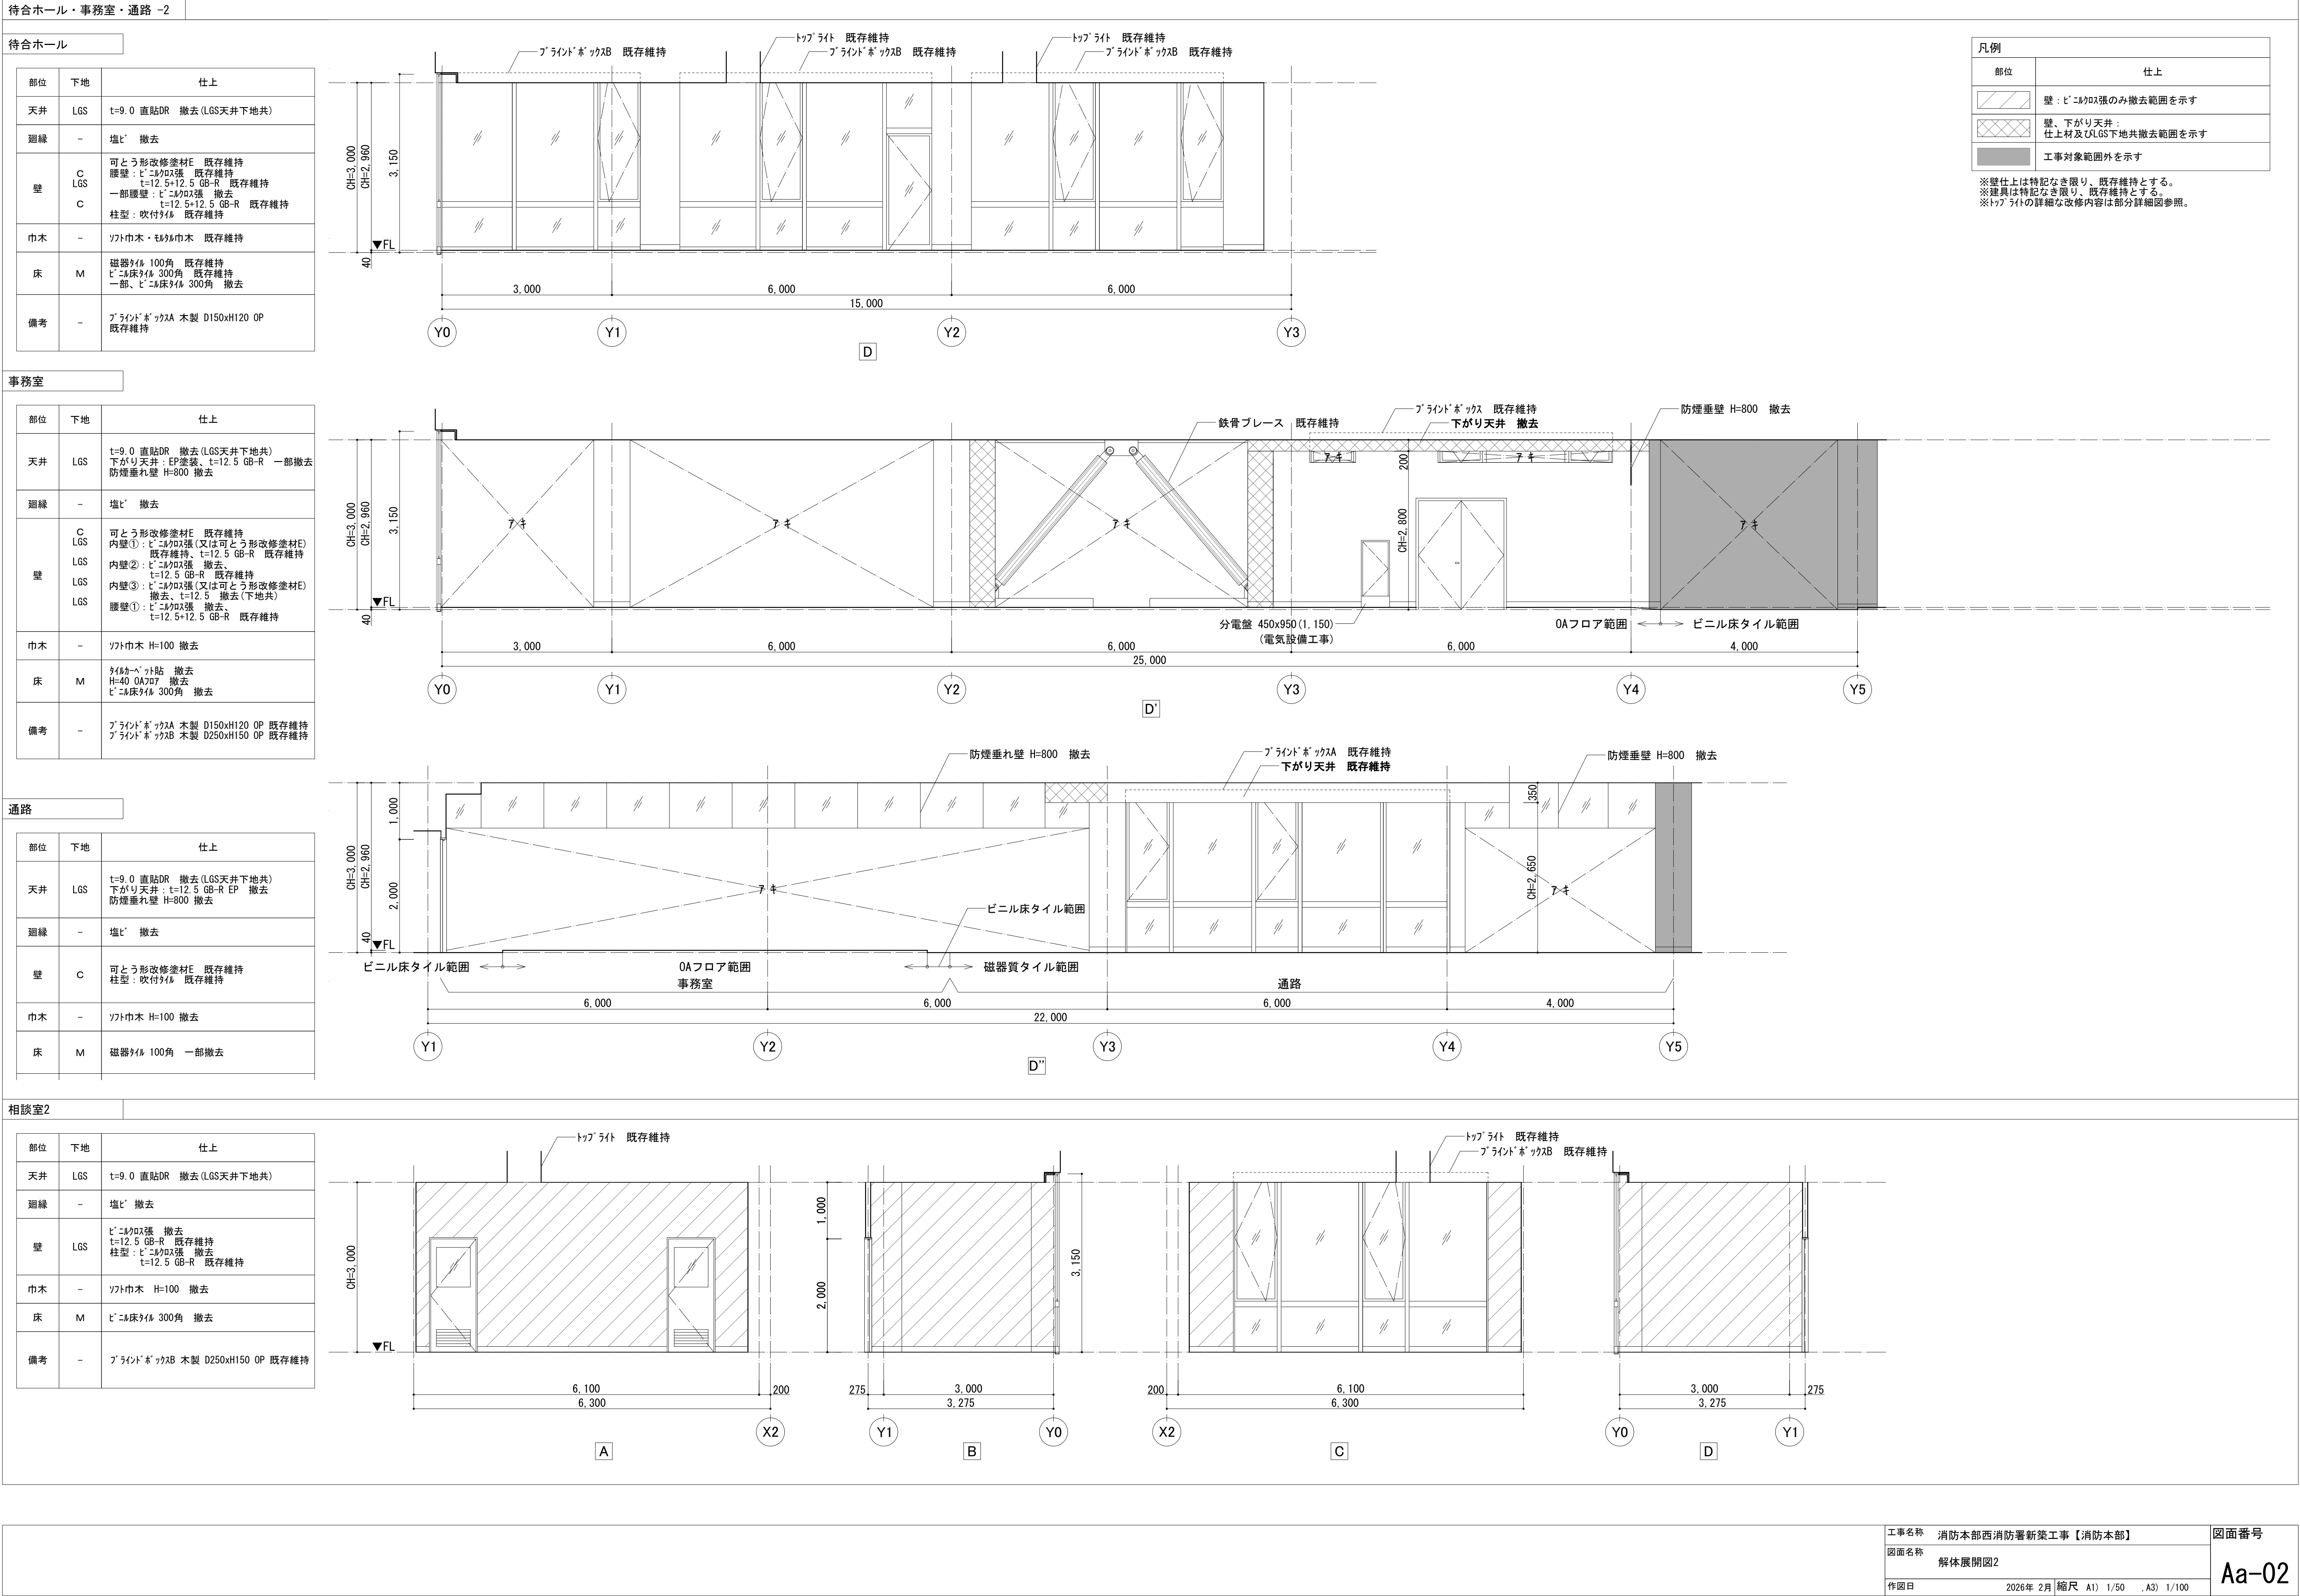

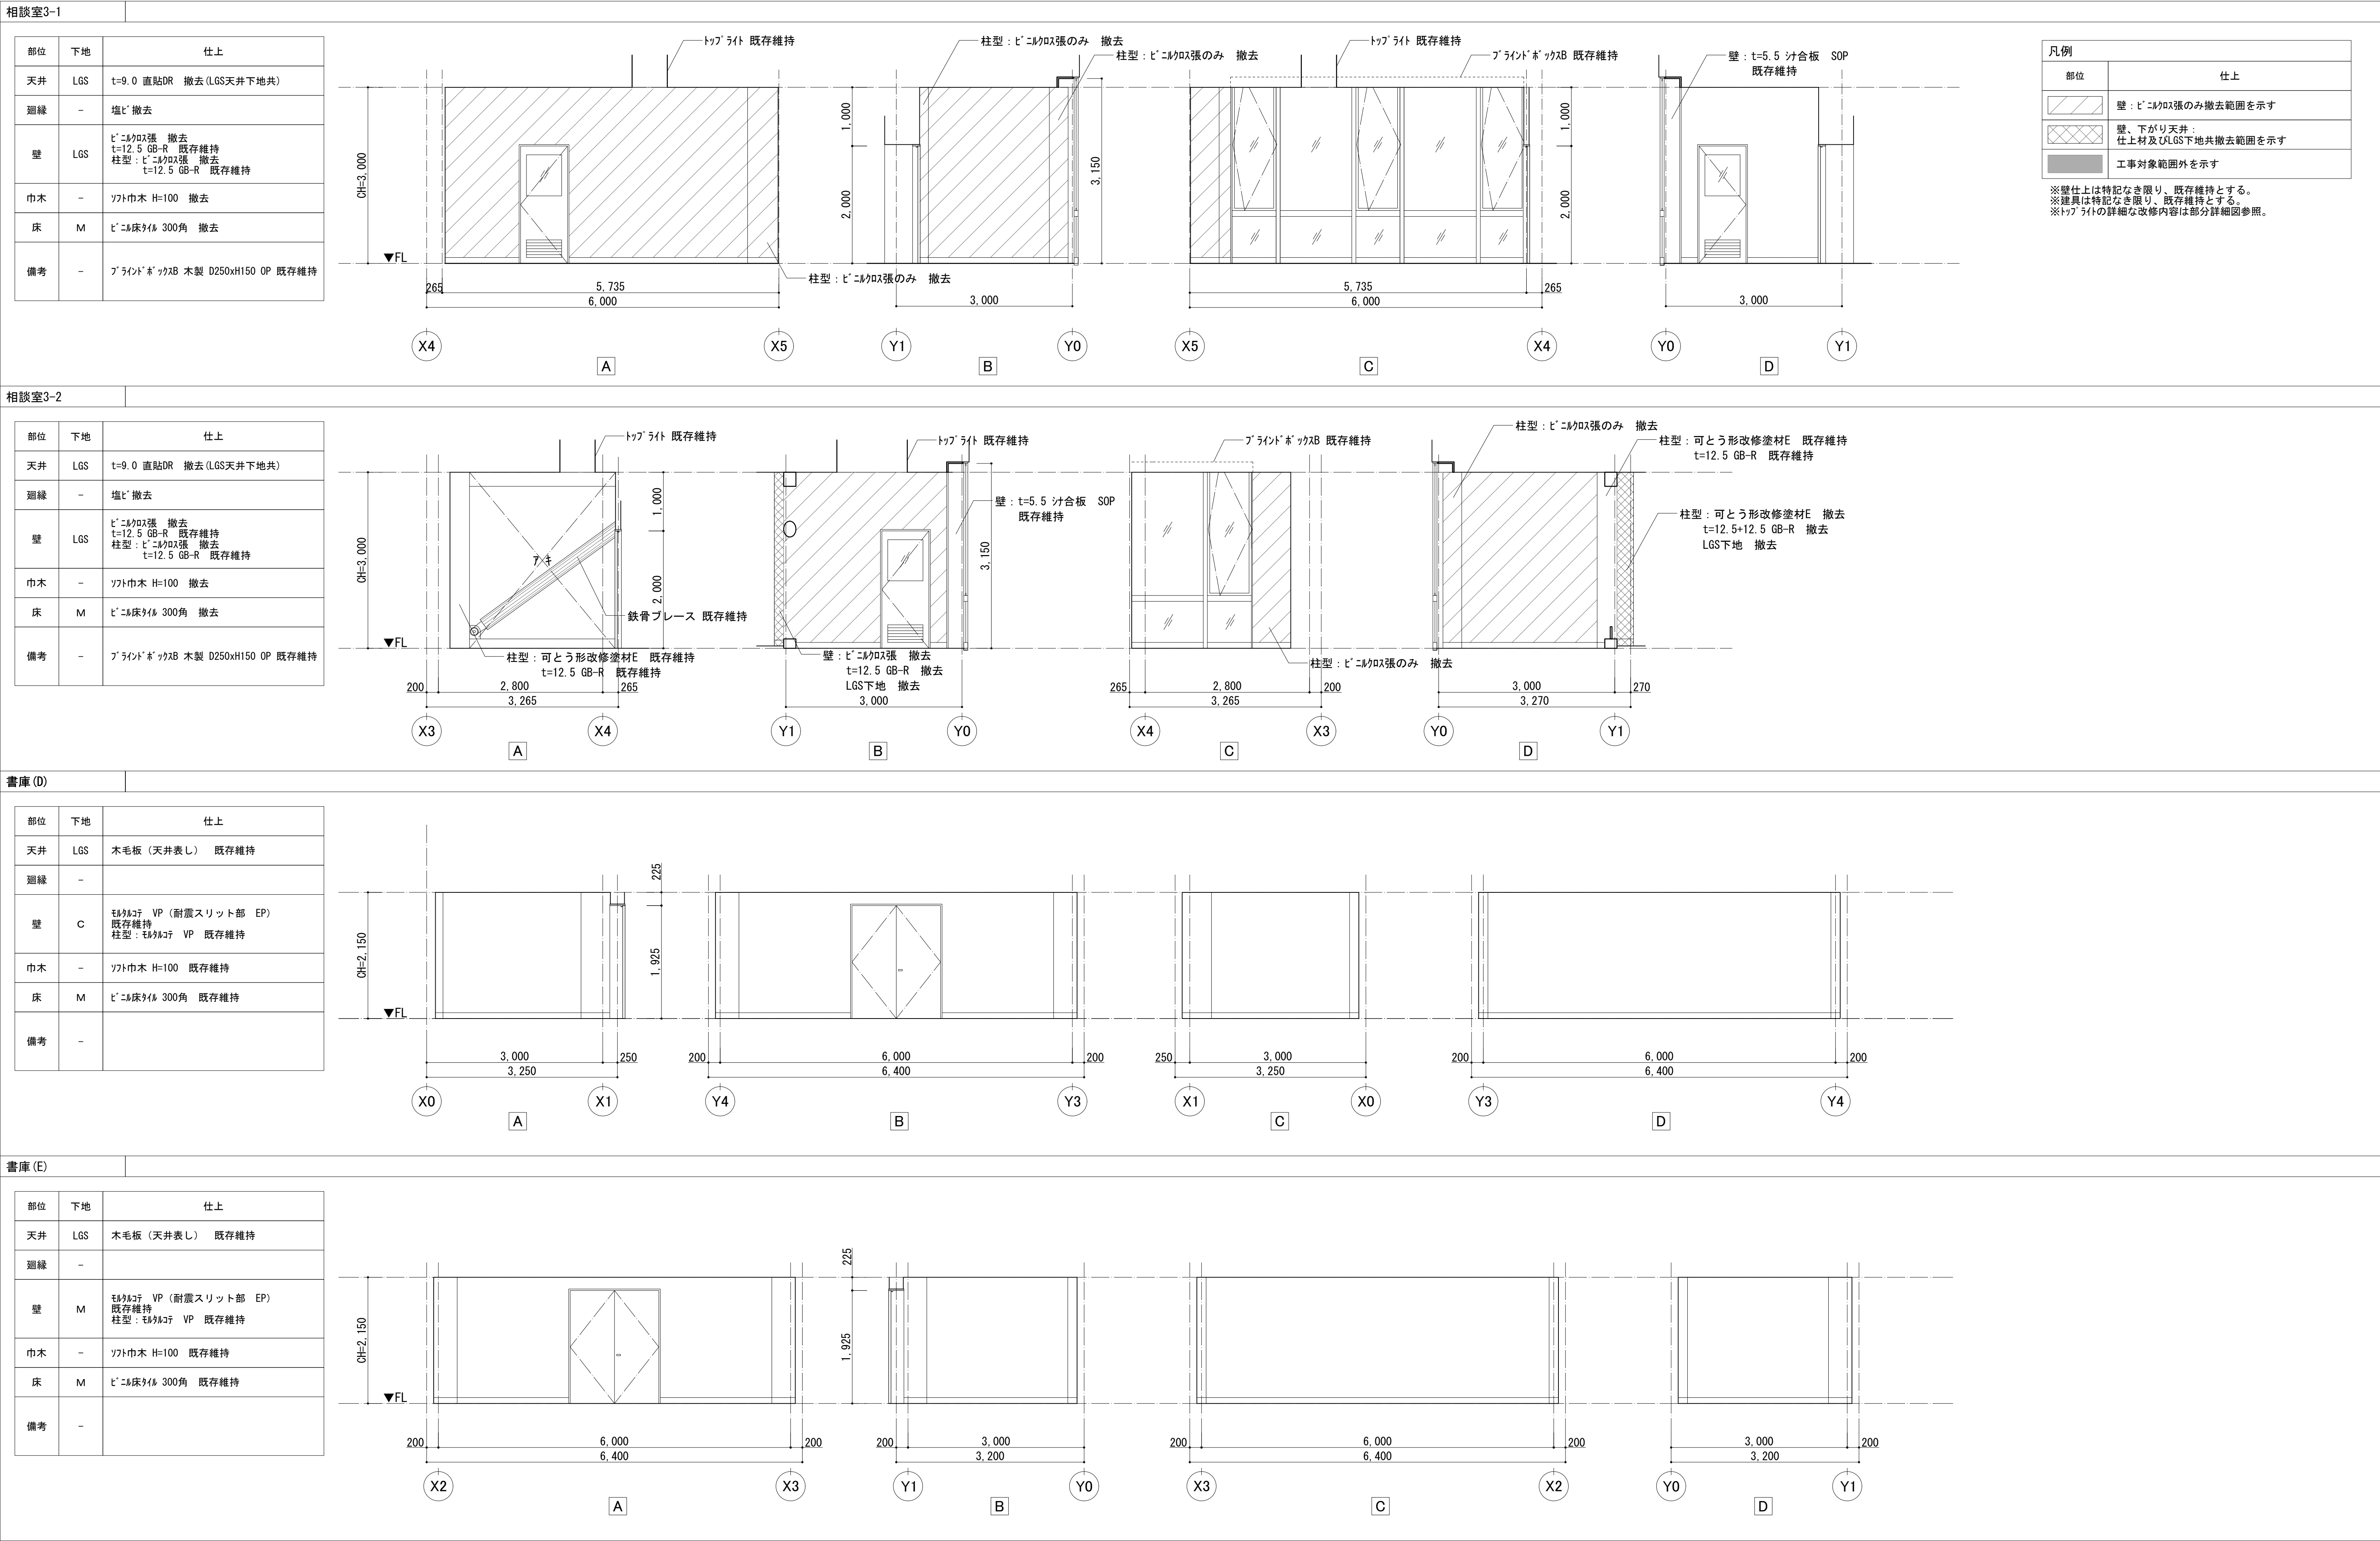


部位	下地	仕上
天井	LGS	t=9.0 DR 撤去 t=9.5 GB-R 撤去 (LSG天井下地 既存維持)
廻縁	-	塩ビ(目) 撤去
壁	LGS	準不燃ビニルクロス張(GL工法) 既存維持 t=12.5 GB-R 既存維持 t=30 発砲ウレタン吹付 既存維持 柱型：準不燃ビニルクロス張(GL工法) 既存維持 t=12.5 GB-R 既存維持 t=30 発砲ウレタン吹付 既存維持
巾木	-	ソフト巾木 H=75 撤去
床	M	タイルカーペット 500角 一部撤去 H=100 スチール製OA707 耐荷重300kg/m ² 一部撤去
備考	-	ブラインドボックスA 木製 D150xH120 OP 既存維持

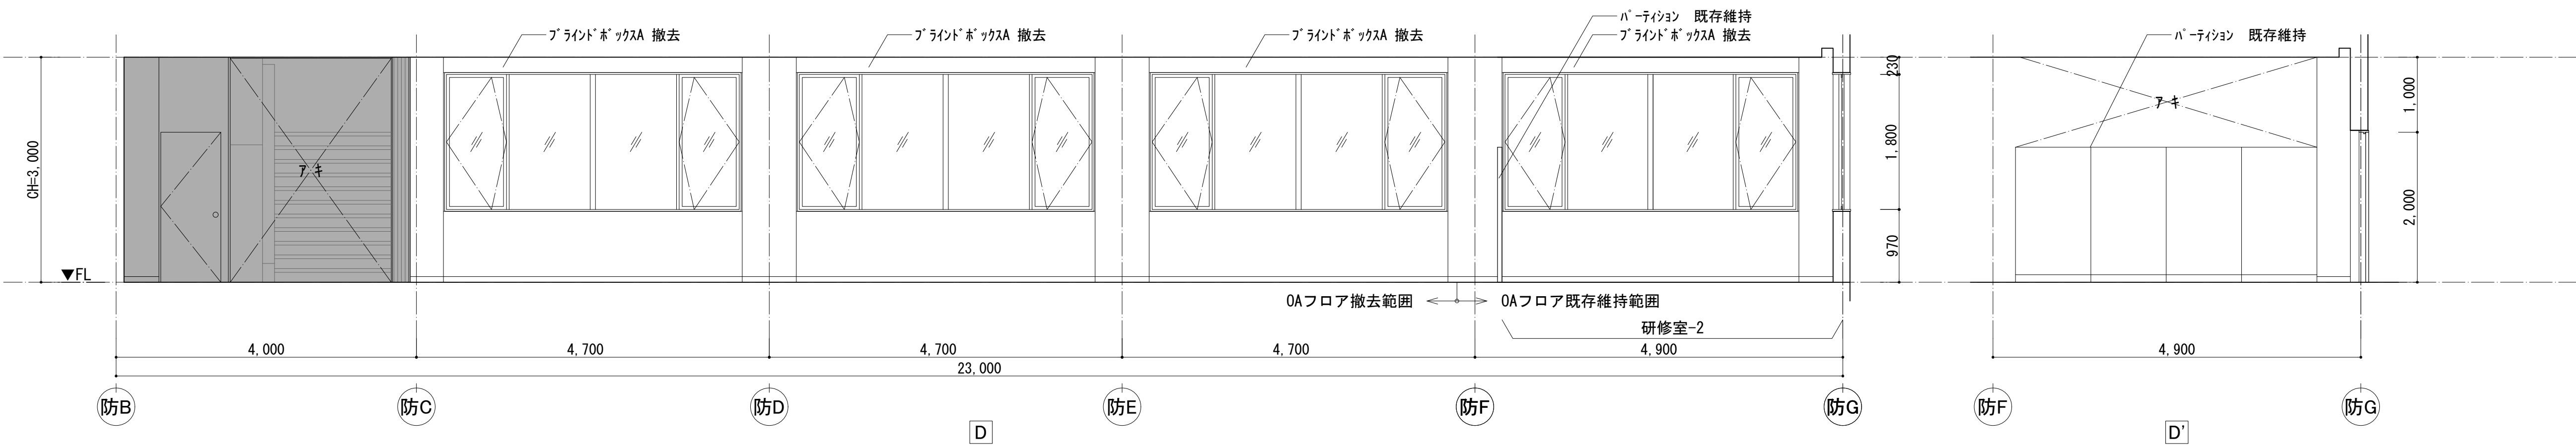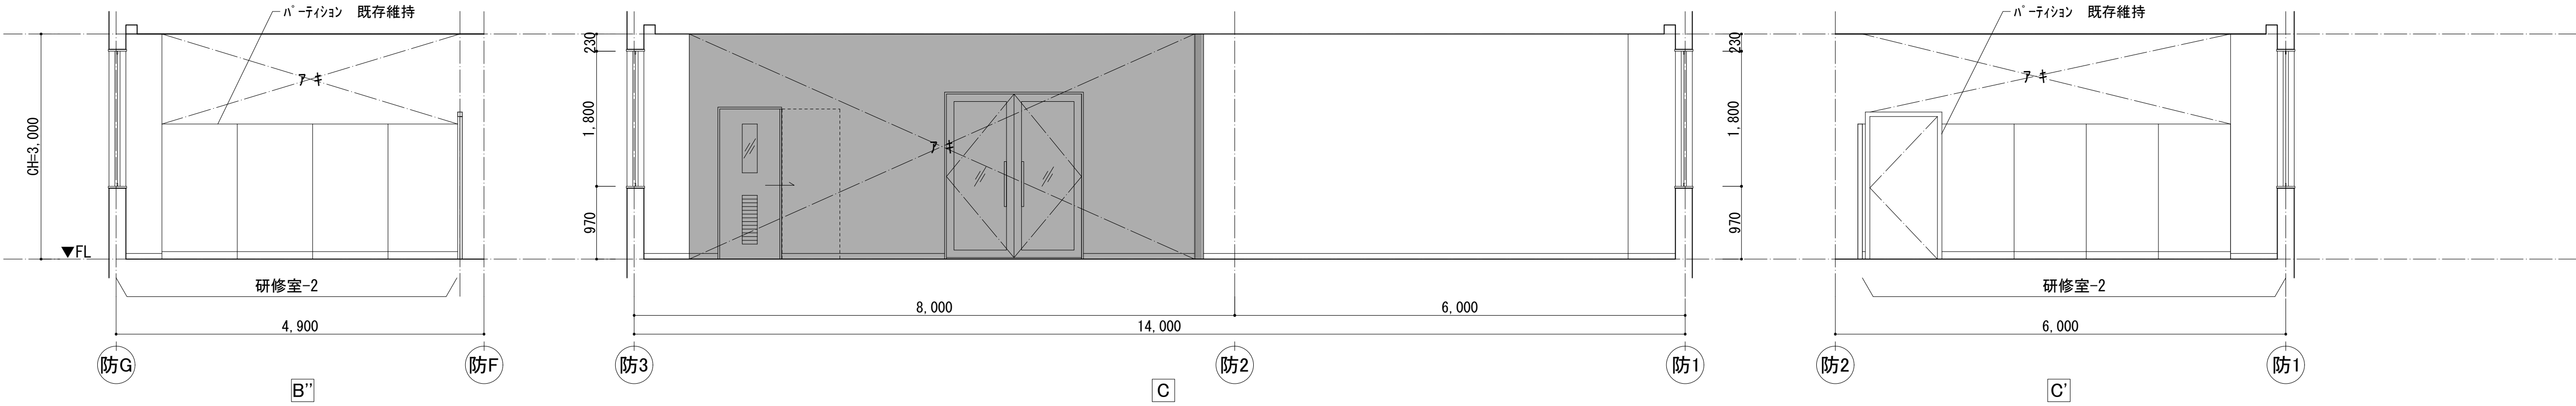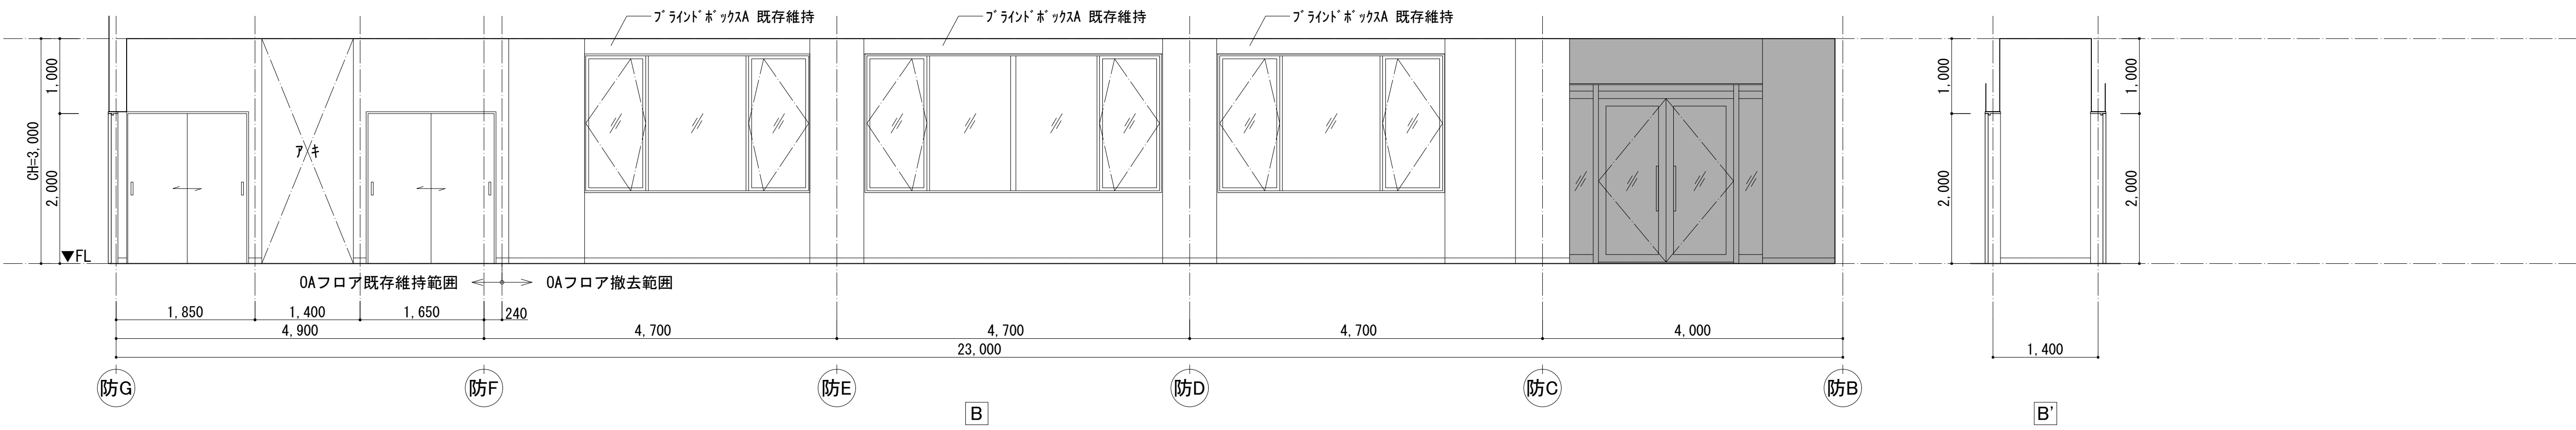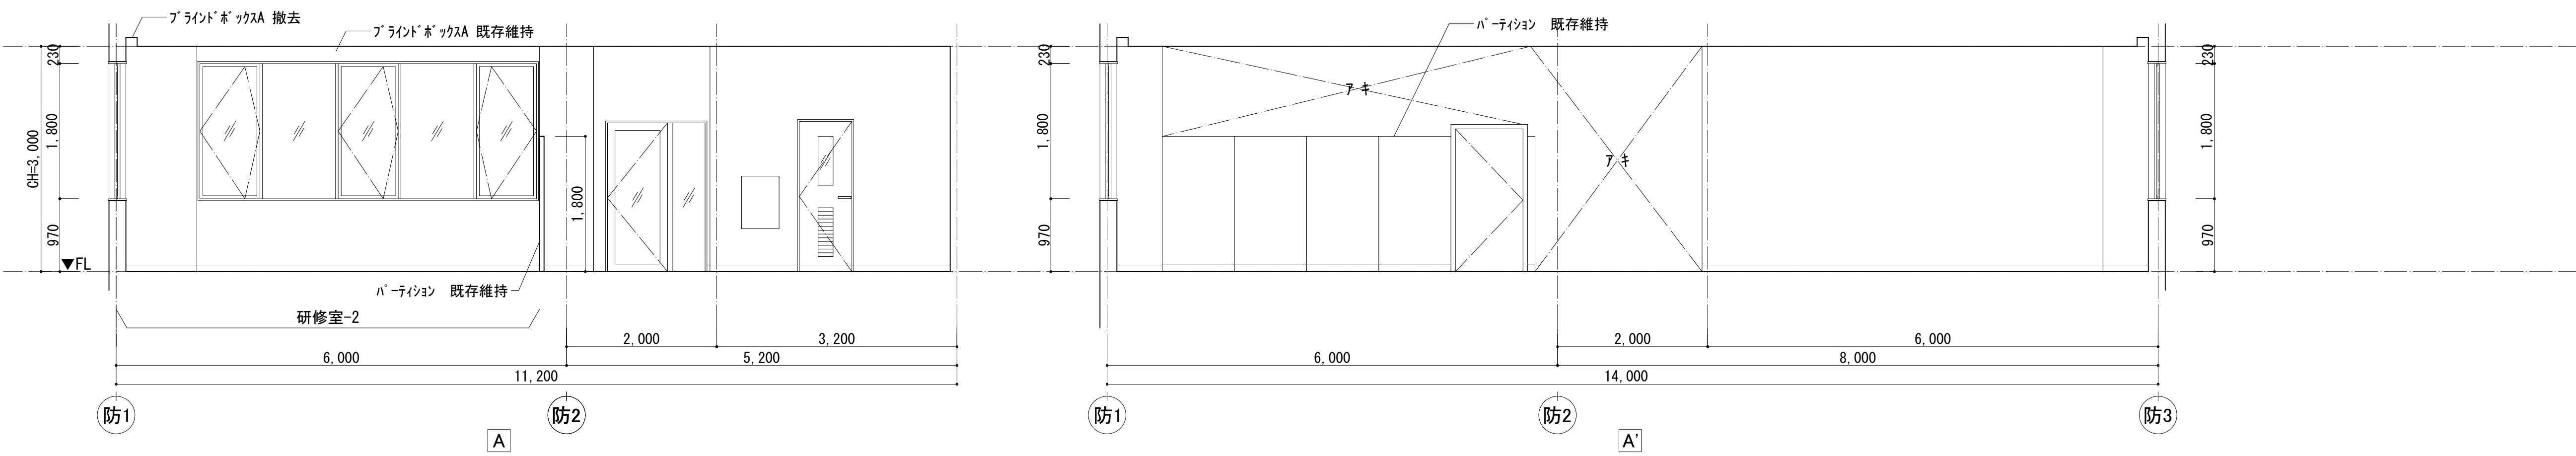


  凡例	
部位	仕上
	壁：ビニルクロス張のみ撤去範囲を示す
	壁、下がり天井、仕上材及びLGS下地共撤去範囲を示す
	工事対象範囲外を示す

※壁仕上は特記なき限り、既存維持とする。
※建具は特記なき限り、既存維持とする。
※トップライトの詳細な改修内容は部分詳細図参照。

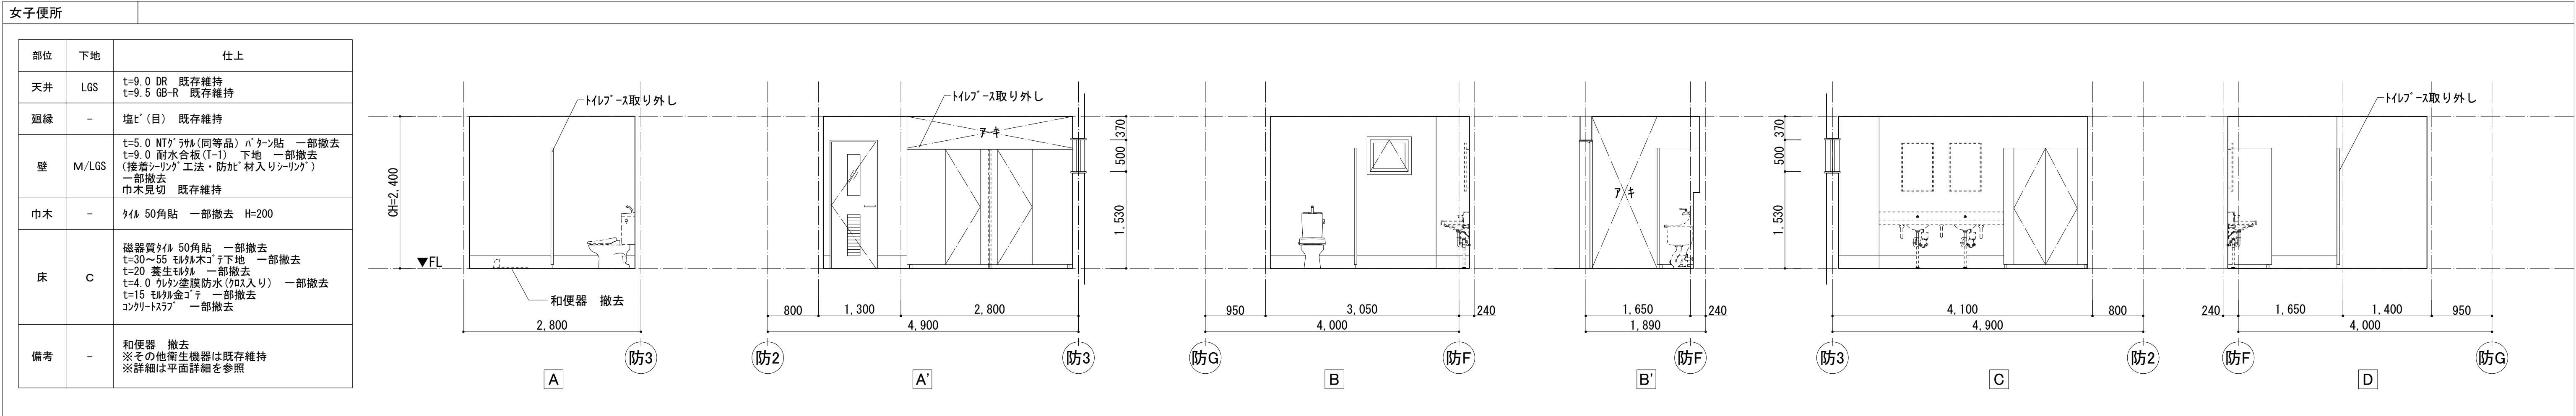


部位	下地	仕上
天井	LGS	t=9.0 直貼DR(目) 新設 下がり天井：下地調整の上、EP塗装
廻縁	-	塩ビ(目) 新設
壁	C LGS LGS C	既存RC壁：既存維持 既存腰壁、外壁側：既存維持 新設壁：EP-G 塗装、t=12.5+9.5 PB(J) 新設 柱型：下地調整の上、EP-G 塗装
巾木	LGS	長尺ビニル巾木 H=100 一部新設
床	M	下地調整の上、t=2.0 ビニル床シート 新設
備考	-	既存ブラインドボックスA：既存維持 既存ブラインドボックスB：既存維持

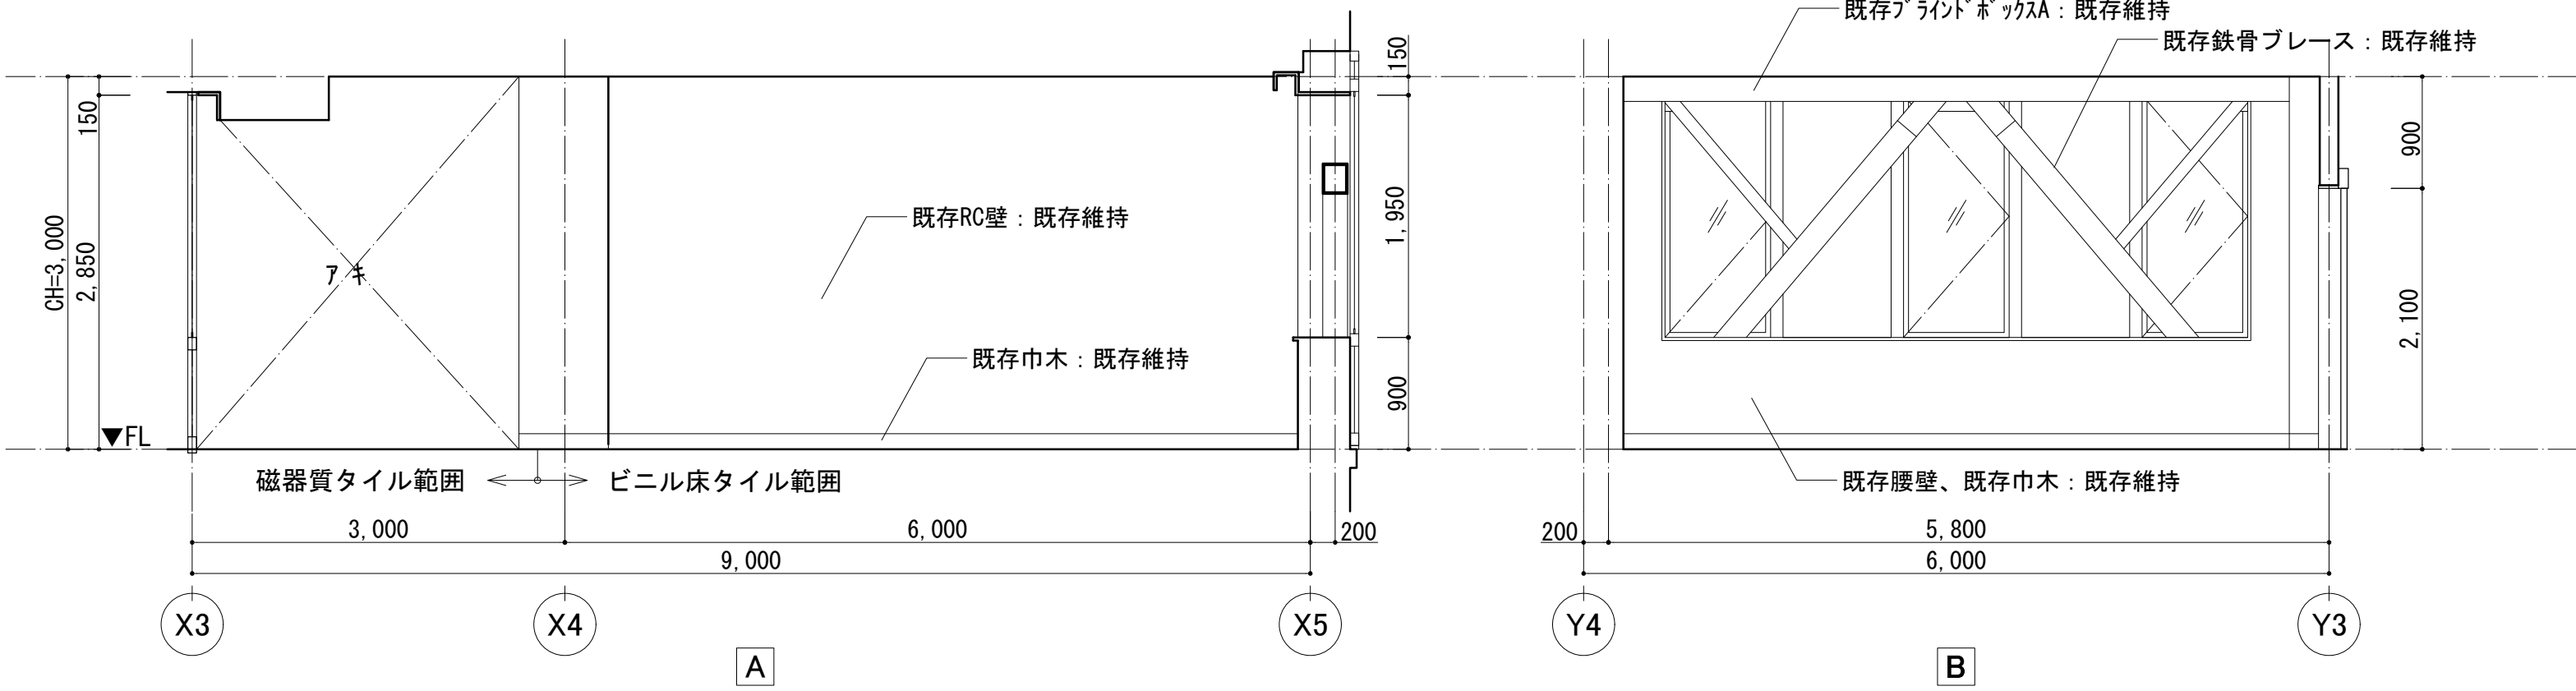


凡例	
部位	仕上
	壁：ビニル貼張のみ新設範囲を示す
	壁、下がり天井：仕上材及びLGS下地共新設範囲を示す
	工事対象範囲外を示す


※建具は特記なき限り、既存維持とする。
※トップライトの詳細な改修内容は部分詳細図参照。


部位	下地	仕上
天井	LGS	t=9.0 直貼DR(目) 新設 下がり天井：EP 塗装、 t=12.5+9.5 GB-R 新設 防煙垂れ壁 H=800 新設
廻縁	-	塩ビ(目) 新設
壁	LGS C	EP-G塗装、t=12.5+9.5 GB-R(J) 新設 既存RC壁：下地調整の上、EP-G塗装 型：下地調整の上、EP-G 塗装
巾木	-	長尺ビニル巾木 H=100 新設
床	M	t=7.0 タイルカーペット張り 500角 新設、 H=40 既存OAフロア 一部、t=2.0 床タイル 300角 既存維持 7mm上り板 10x40 一部新設
備考	-	ブラインドボックスB SOP塗装、木製 D250xH150 新設

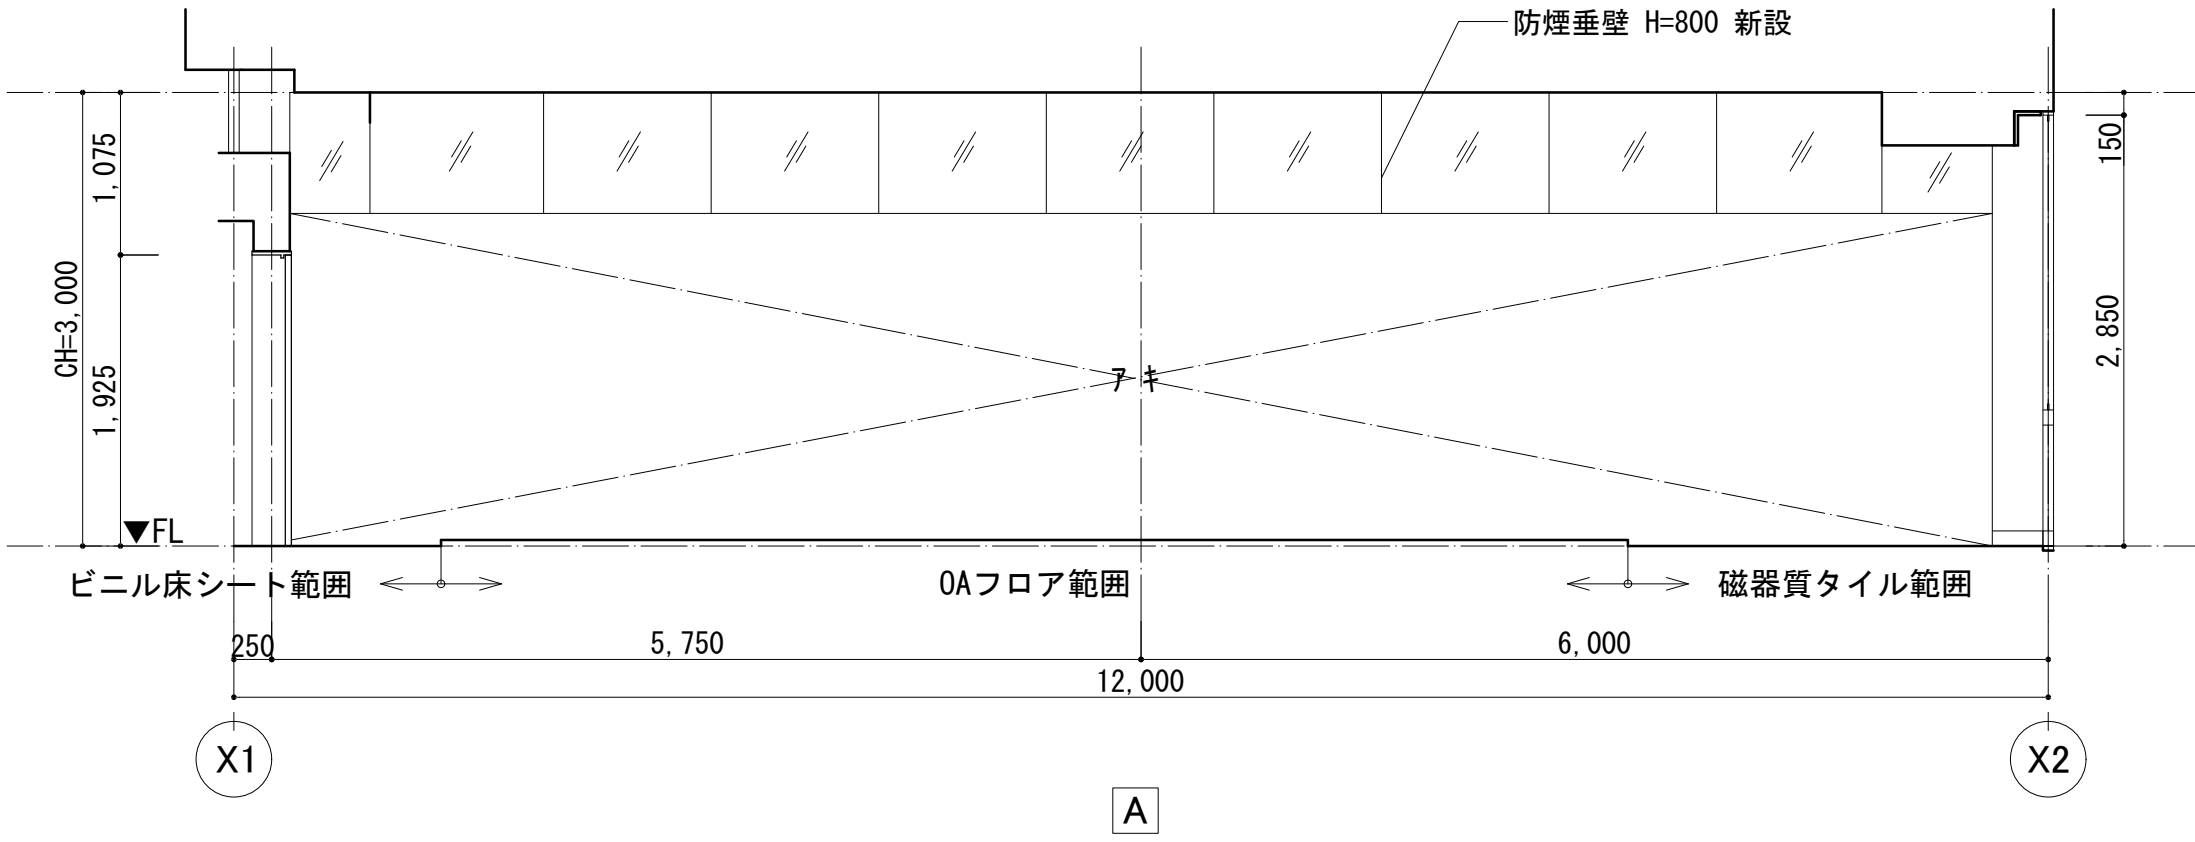


部位	下地	仕上
天井	LGS	t=9.0 直貼DR(目) 新設 下がり天井：EP 塗装、 t=12.5+9.5 GB-R 新設 防煙垂れ壁 H=800 新設
廻縁	-	塩ビ(目) 新設
壁	C LGS LGS C	既存RC壁：下地調整の上、EP-G 塗装 新設LGS壁：EP-G 塗装、t=12.5+9.5 GB-R(J) 新設、 GW24K・50 新設 既存LGS壁(相談室兼消防団長室側)：EP-G 塗装、t=12.5 GB-R 新設(増張り) 柱型：下地調整の上、EP-G 塗装
巾木	-	長尺ビニル巾木 H=100 新設
床	M	下地調整の上、 t=2.0 ビニル床シート張(耐摩耗) 新設
備考	-	既存ブラインドボックス 下地調整の上、SOP塗装

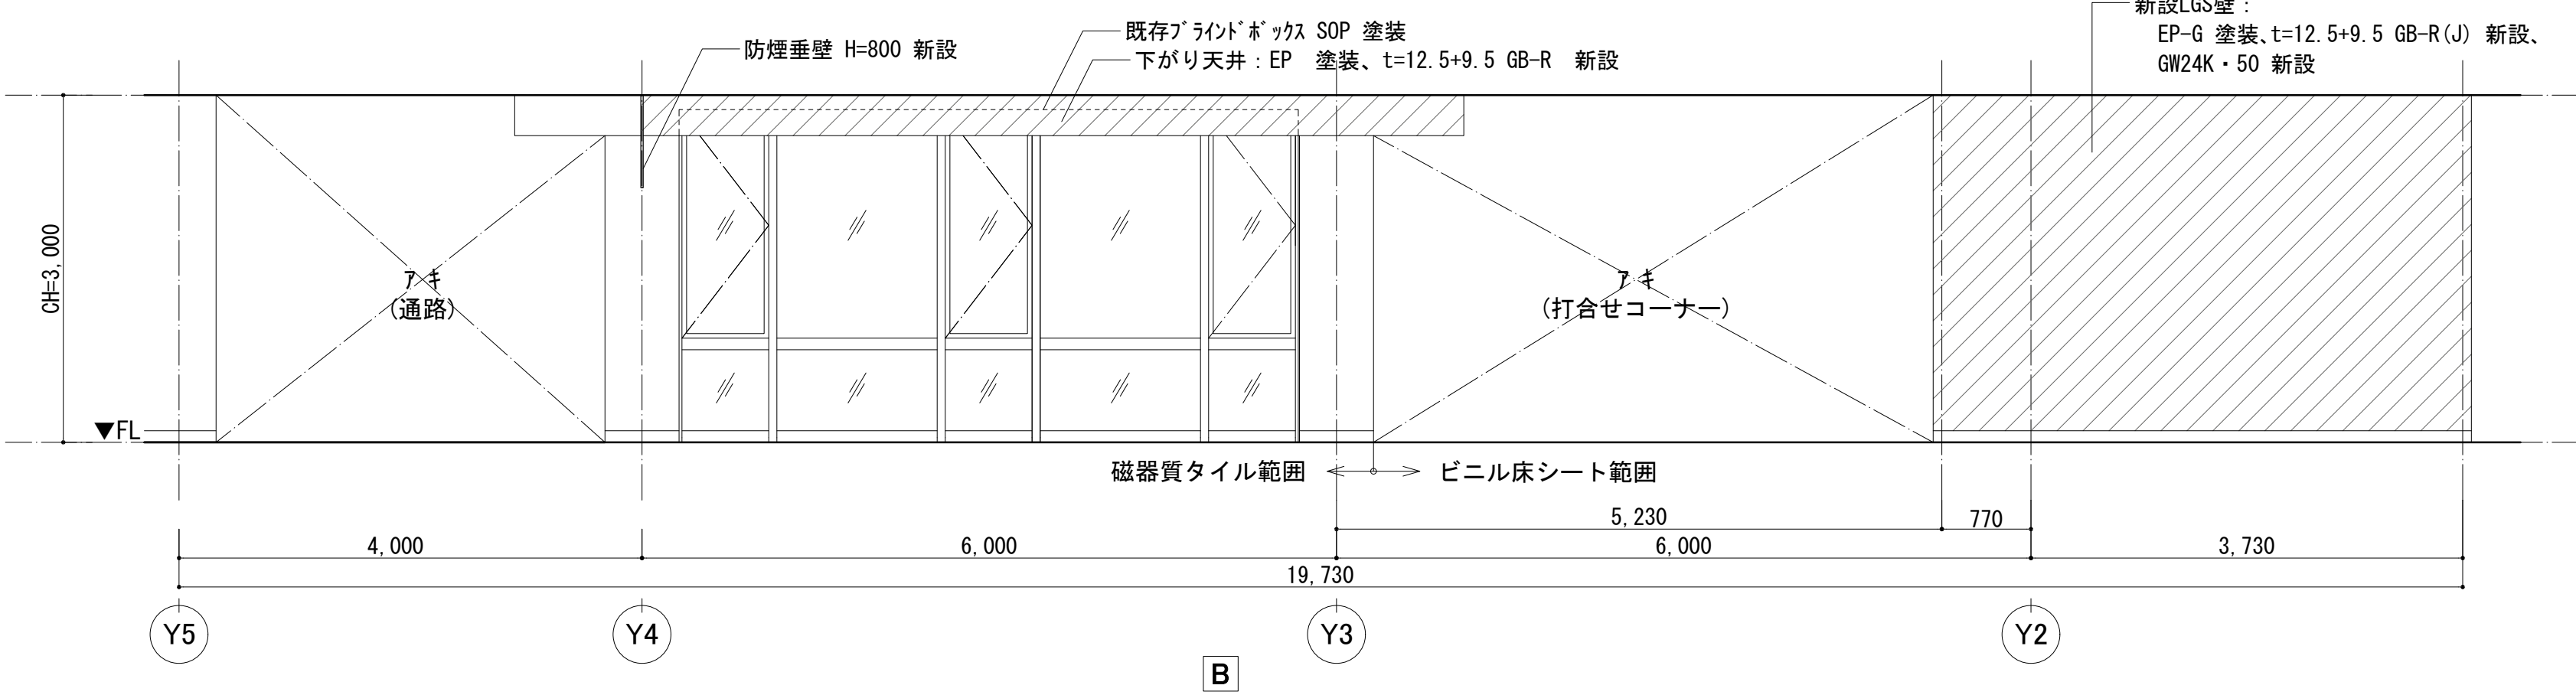

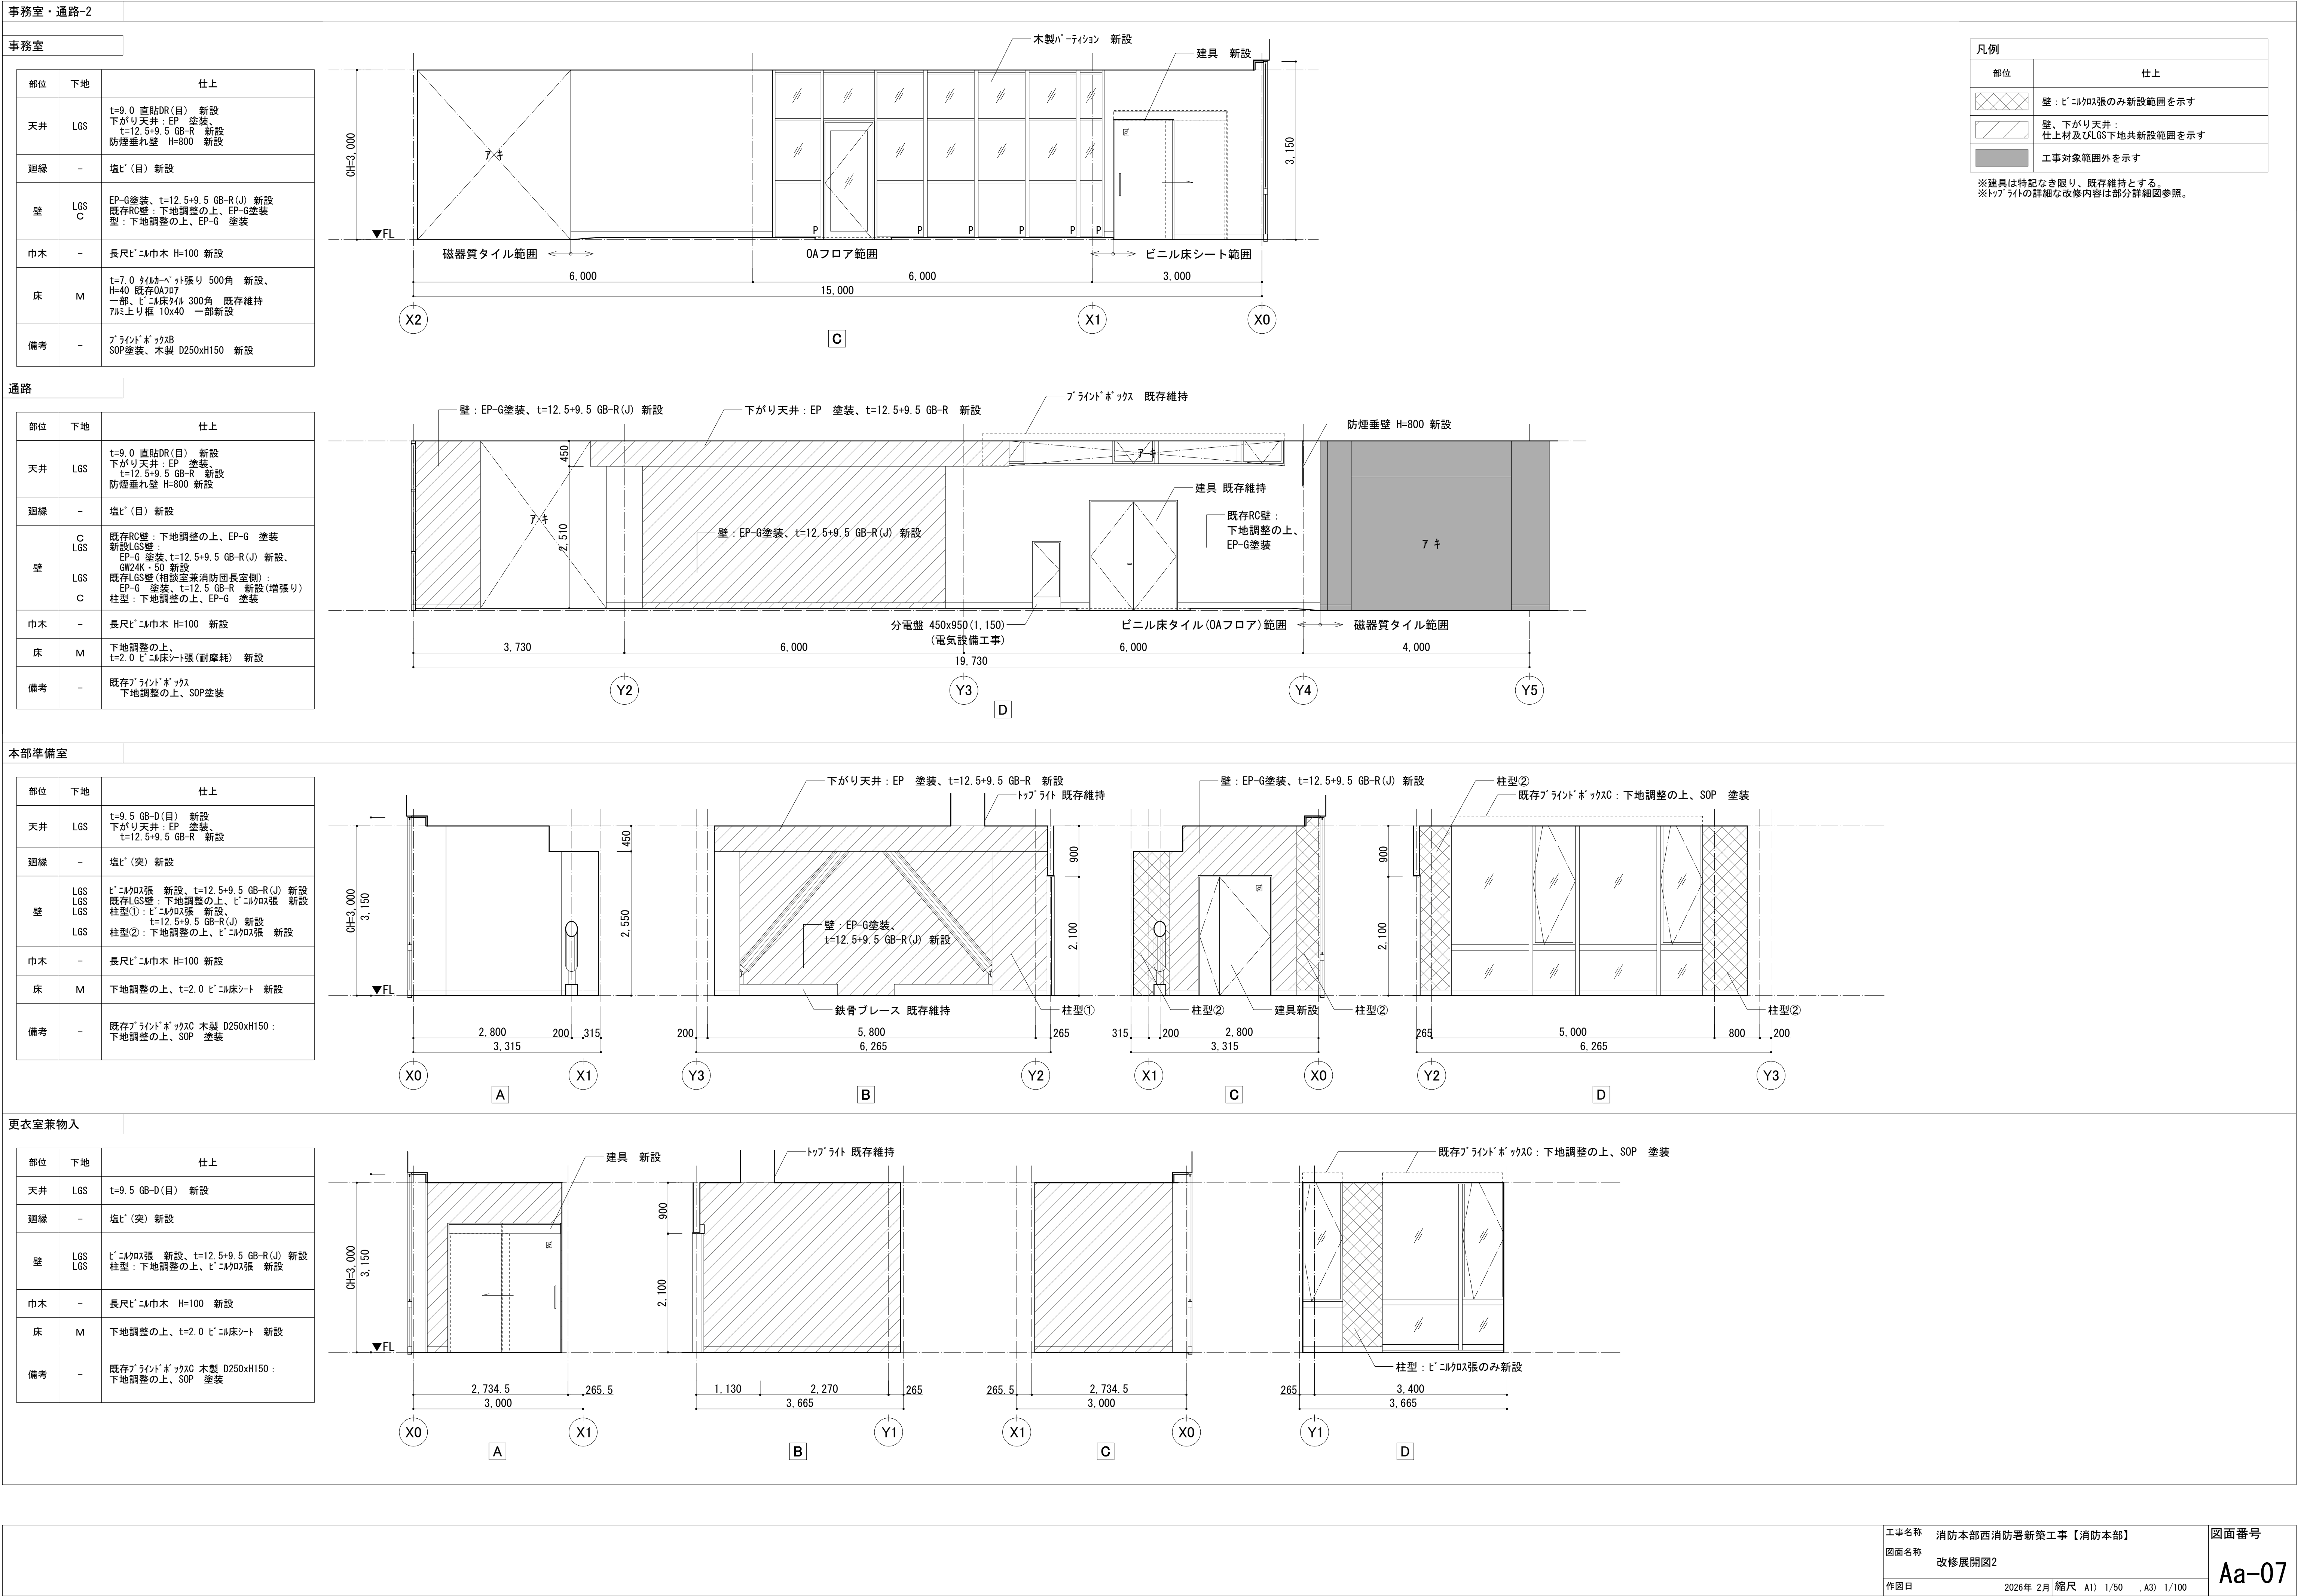

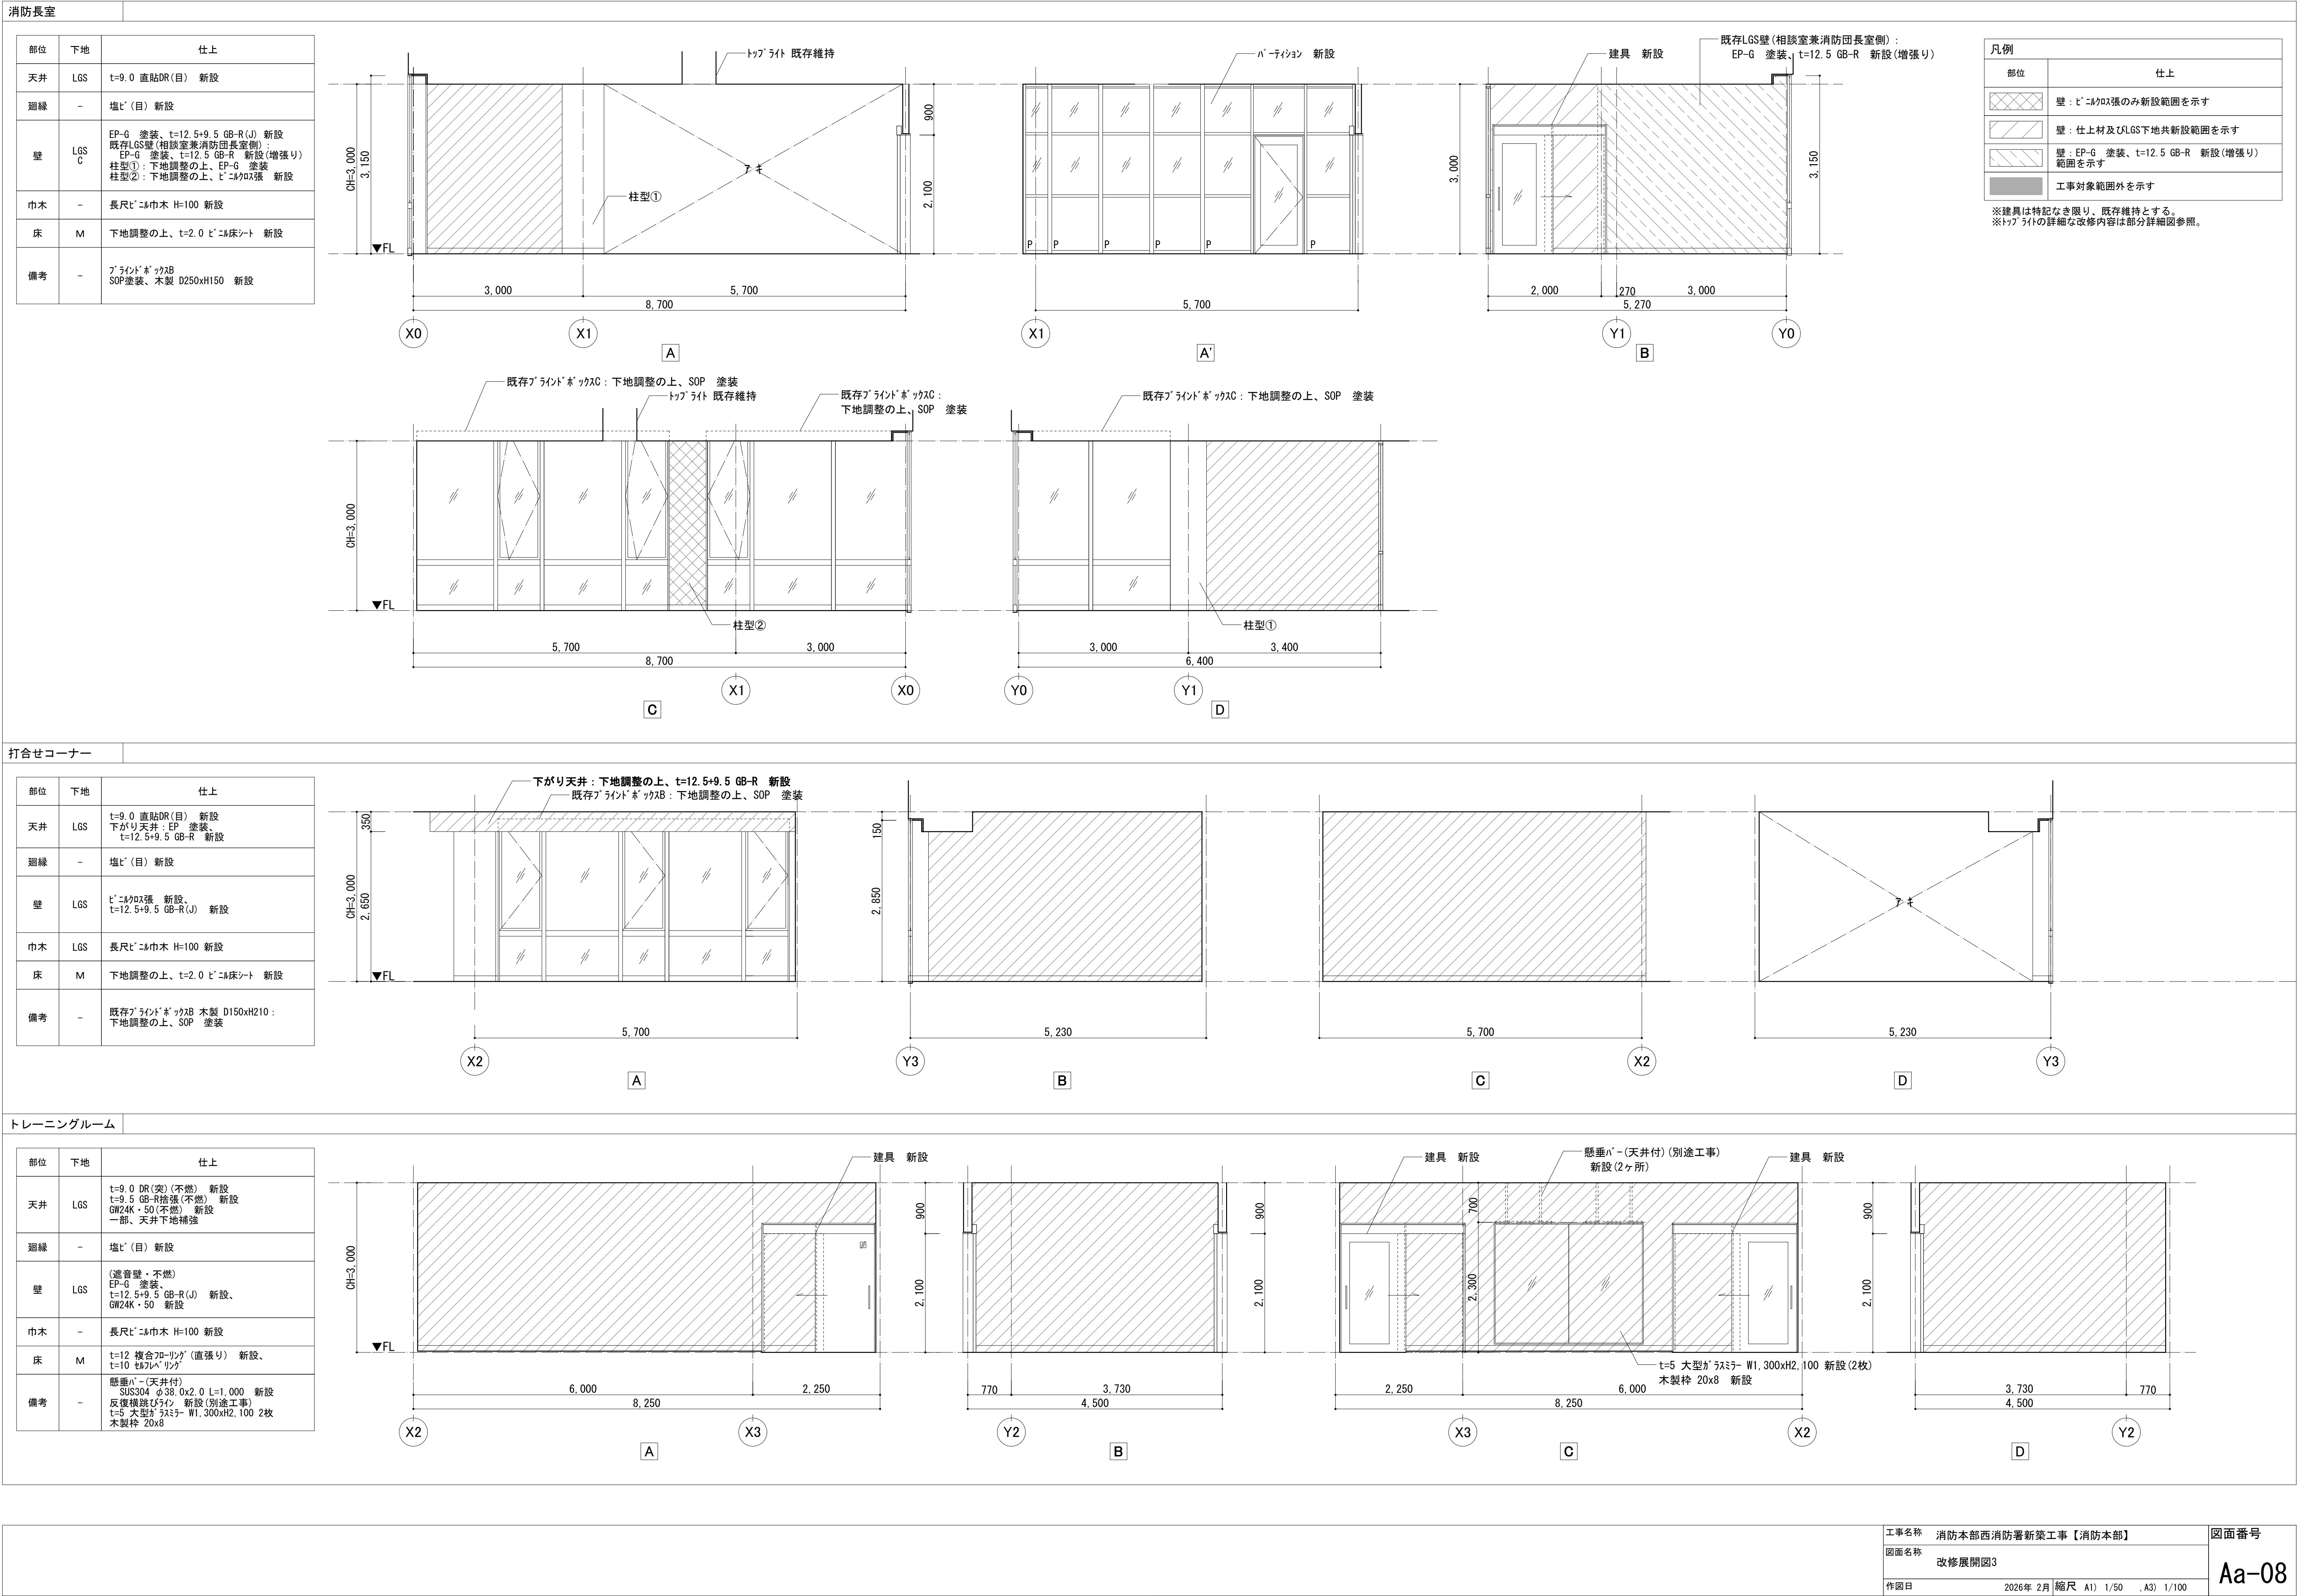




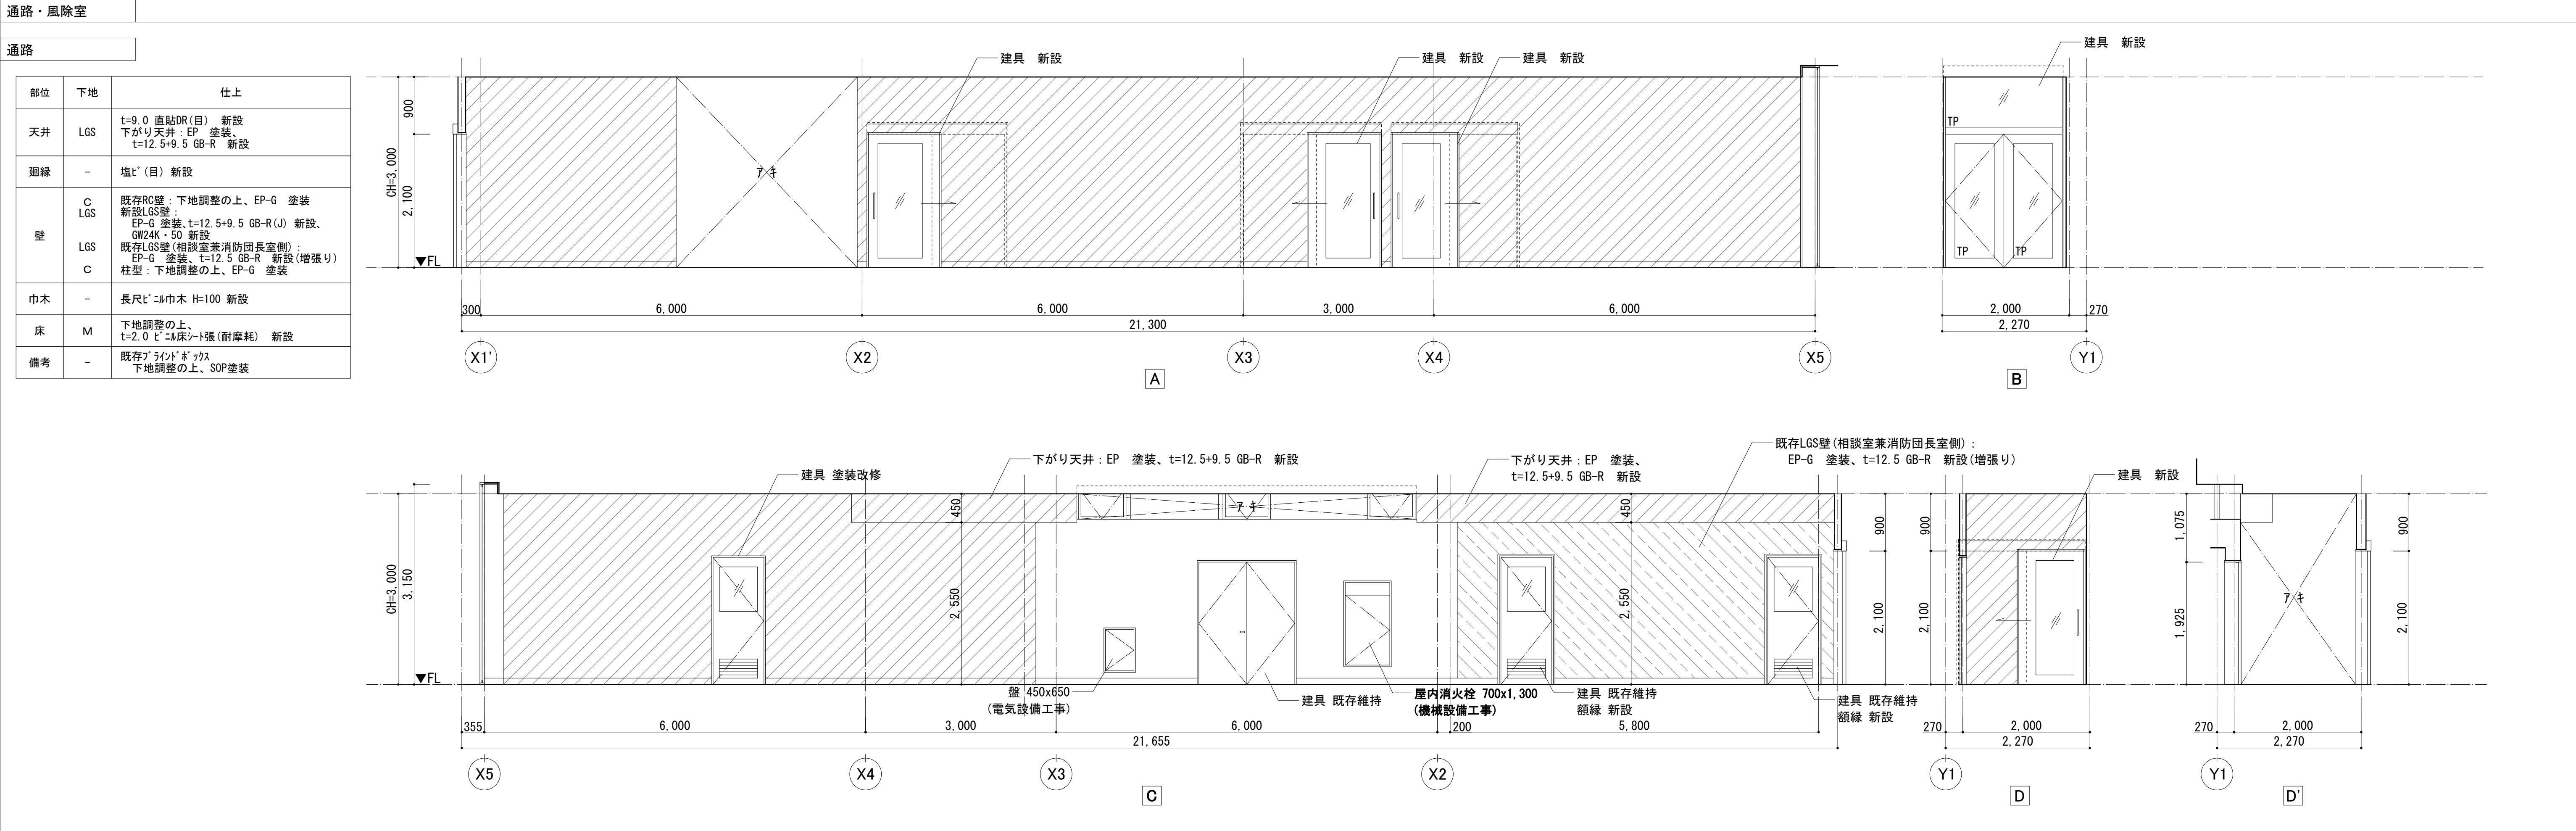





凡例

部位	仕上
	壁：ビニル張のみ新設範囲を示す
	壁：仕上材及びLGS下地共新設範囲を示す
	壁：EP-G 塗装、t=12.5 GB-R 新設(増張り)範囲を示す
	工事対象範囲外を示す

※建具は特記なき限り、既存維持とする。
※トップライトの詳細な改修内容は部分詳細図参照。

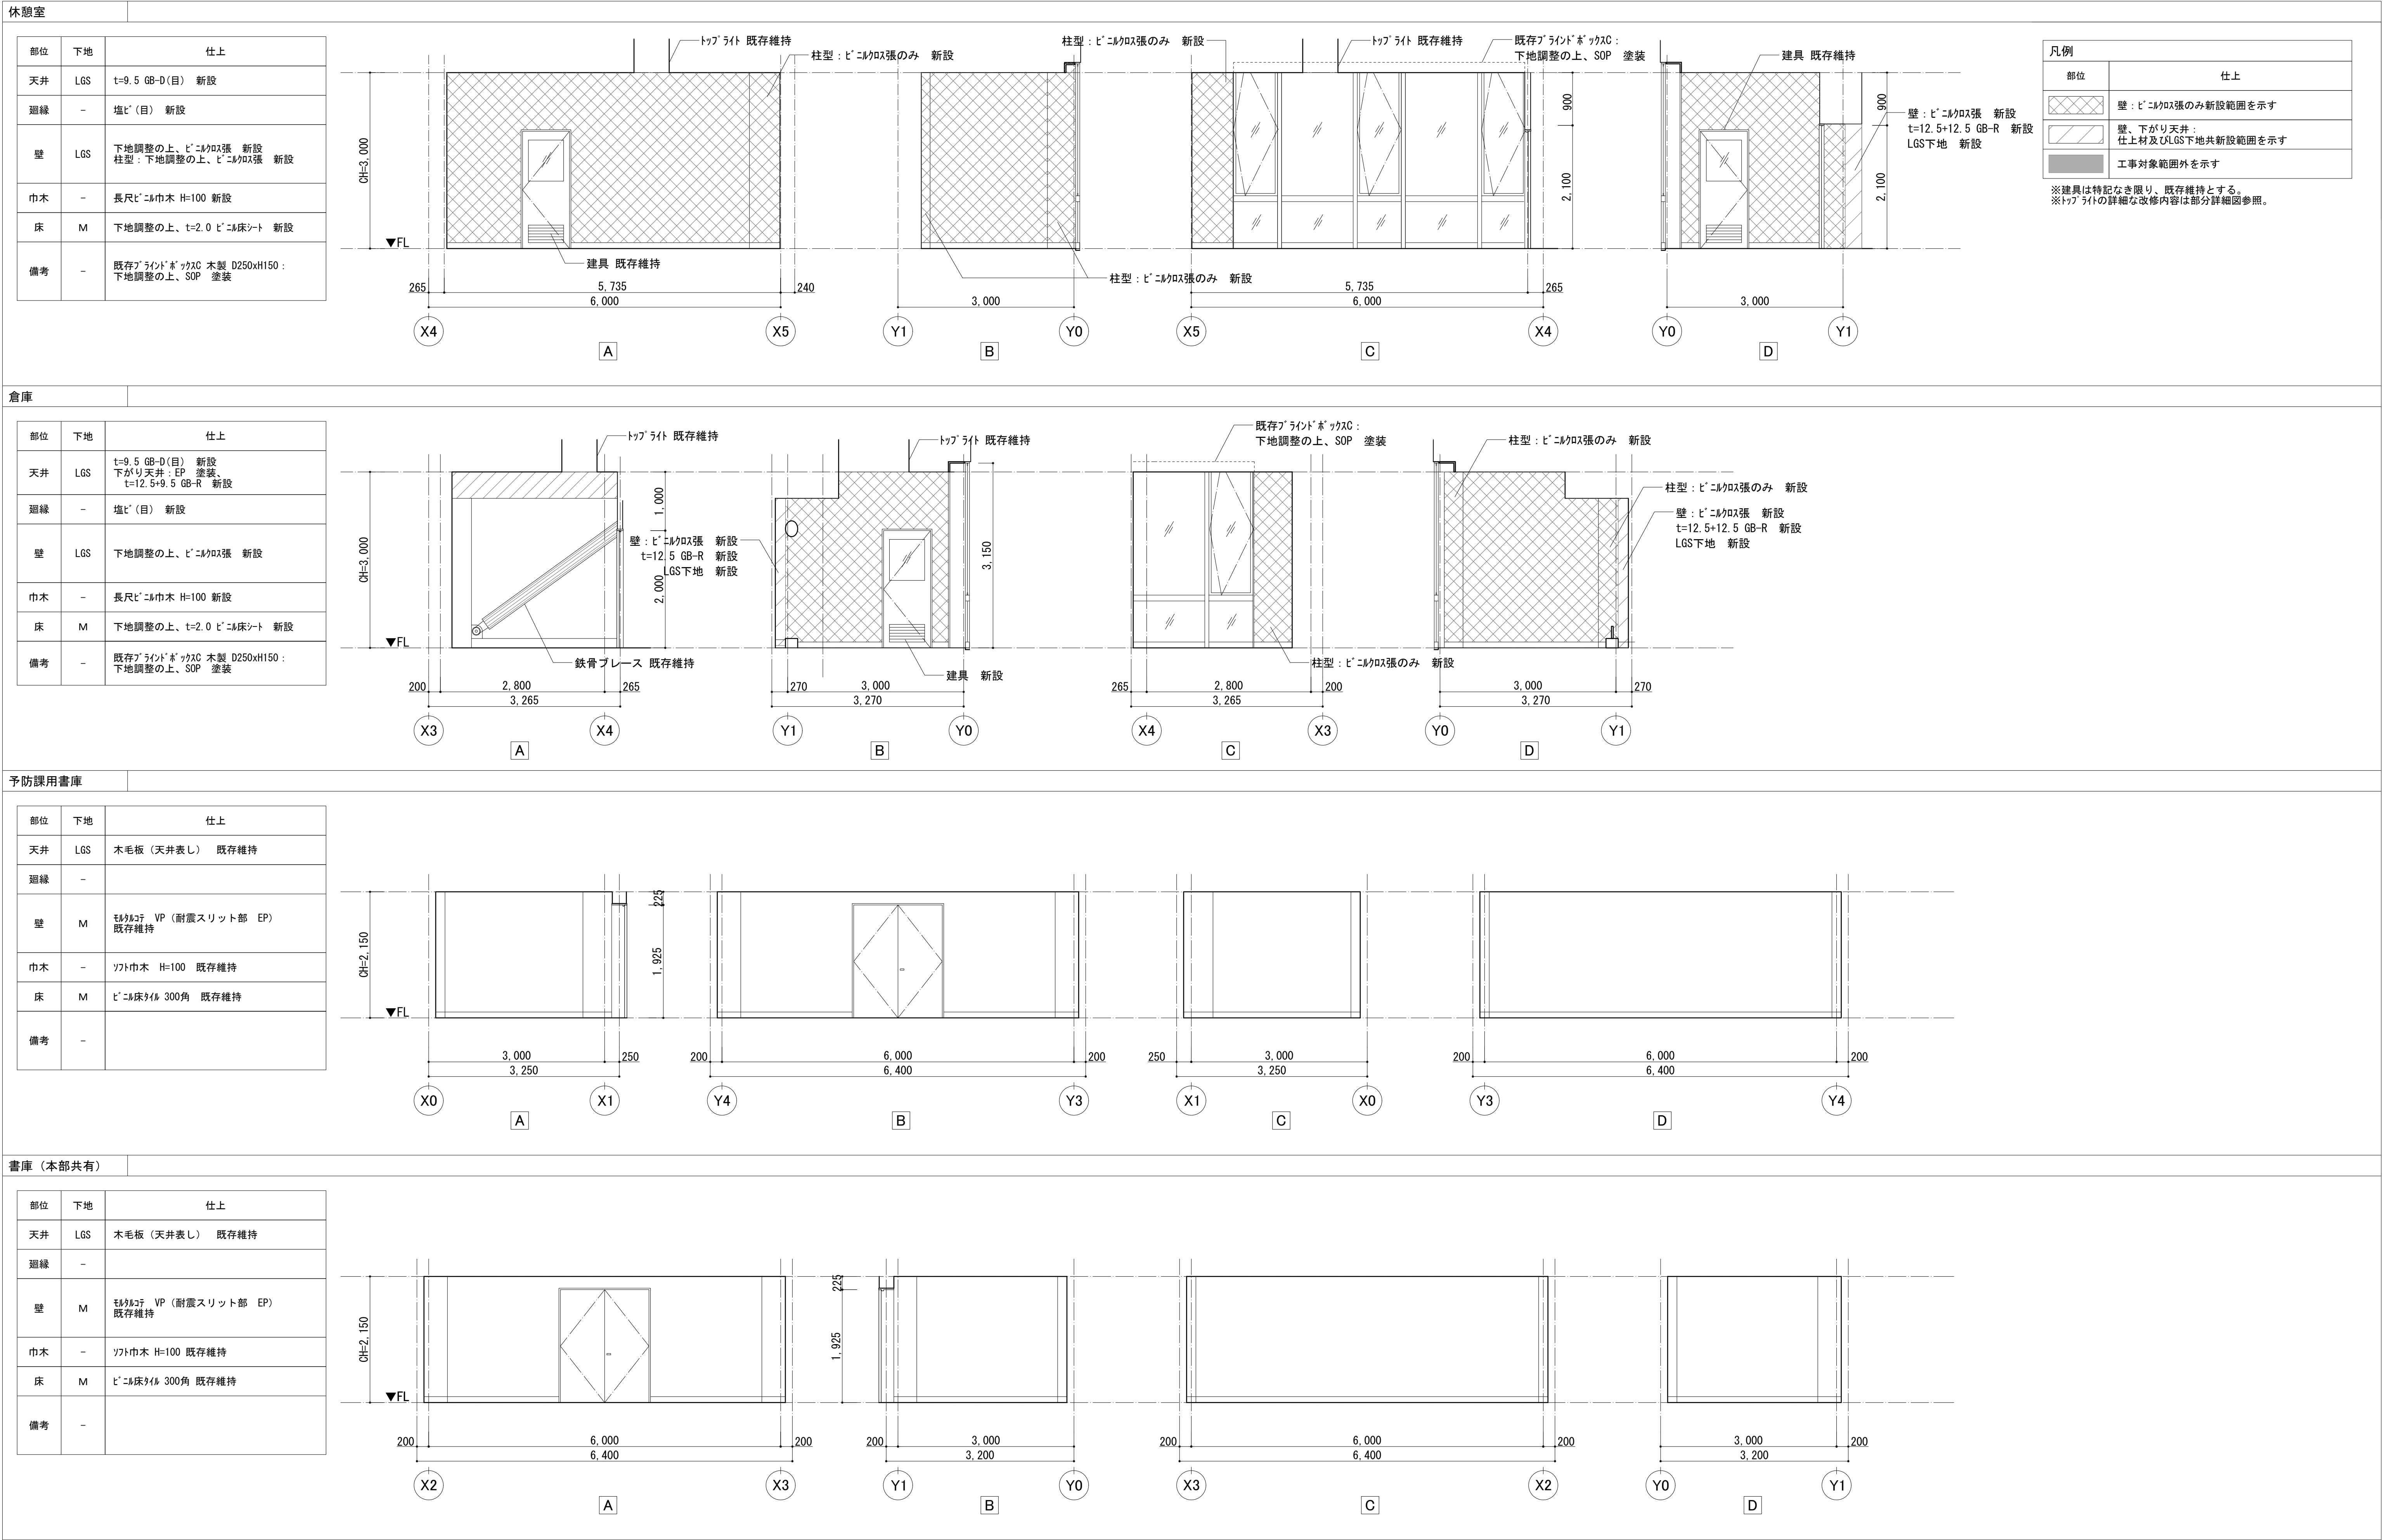


部位	下地	仕上
天井	LGS	t=9.0 DR(突) 新設 t=9.5 GB-R捨張 新設
廻縁	-	塩ビ(目) 新設
壁	LGS	既存ビニル貼張 既存維持(下地共)
巾木	-	ソフト巾木 H=75 新設
床	M	t=6.5 タイルペット 500角 一部新設 H=100 スチール製OAフロア 耐荷重300kg/m ² 一部新設
備考	-	既存ブラインドボックスA 木製 D150xH120 : 下地調整の上、SOP 塗装

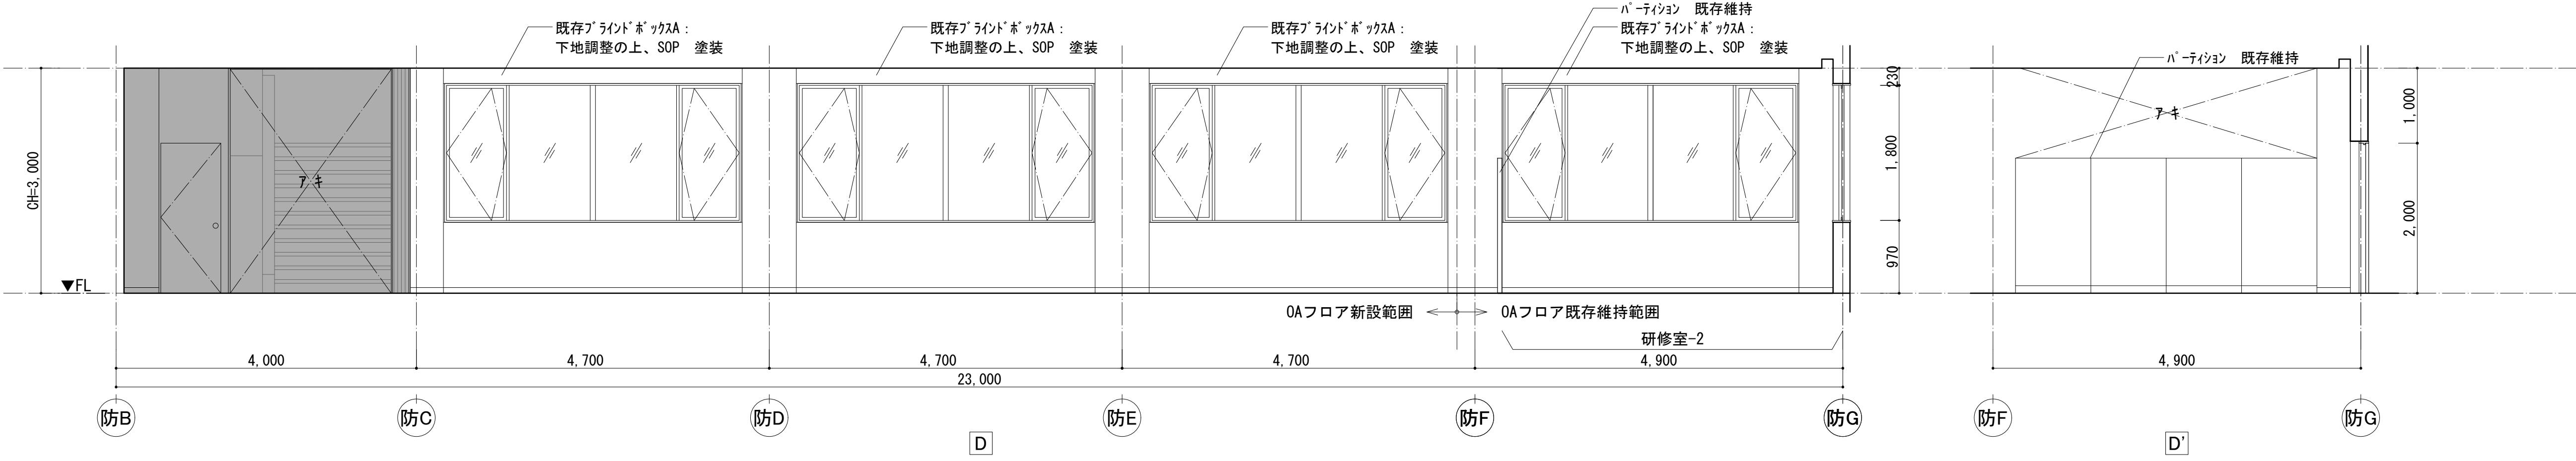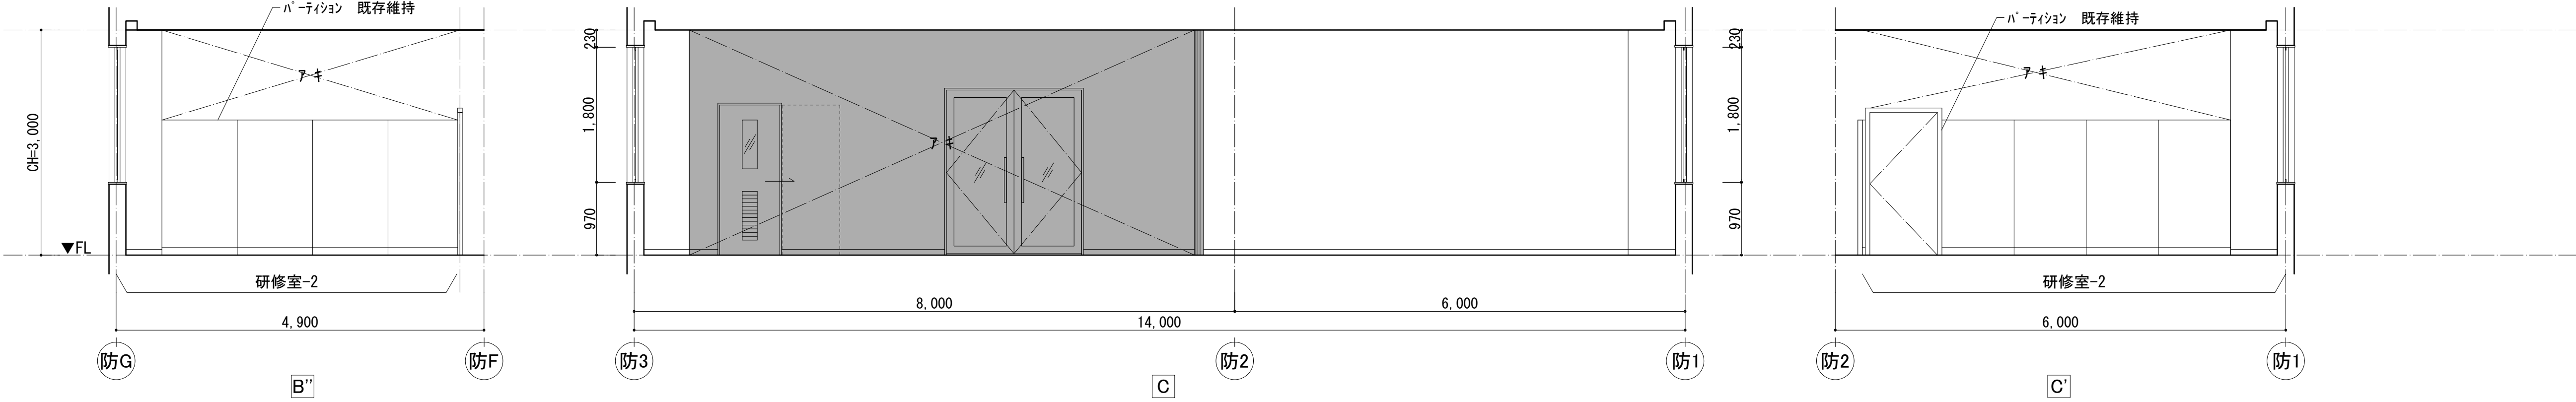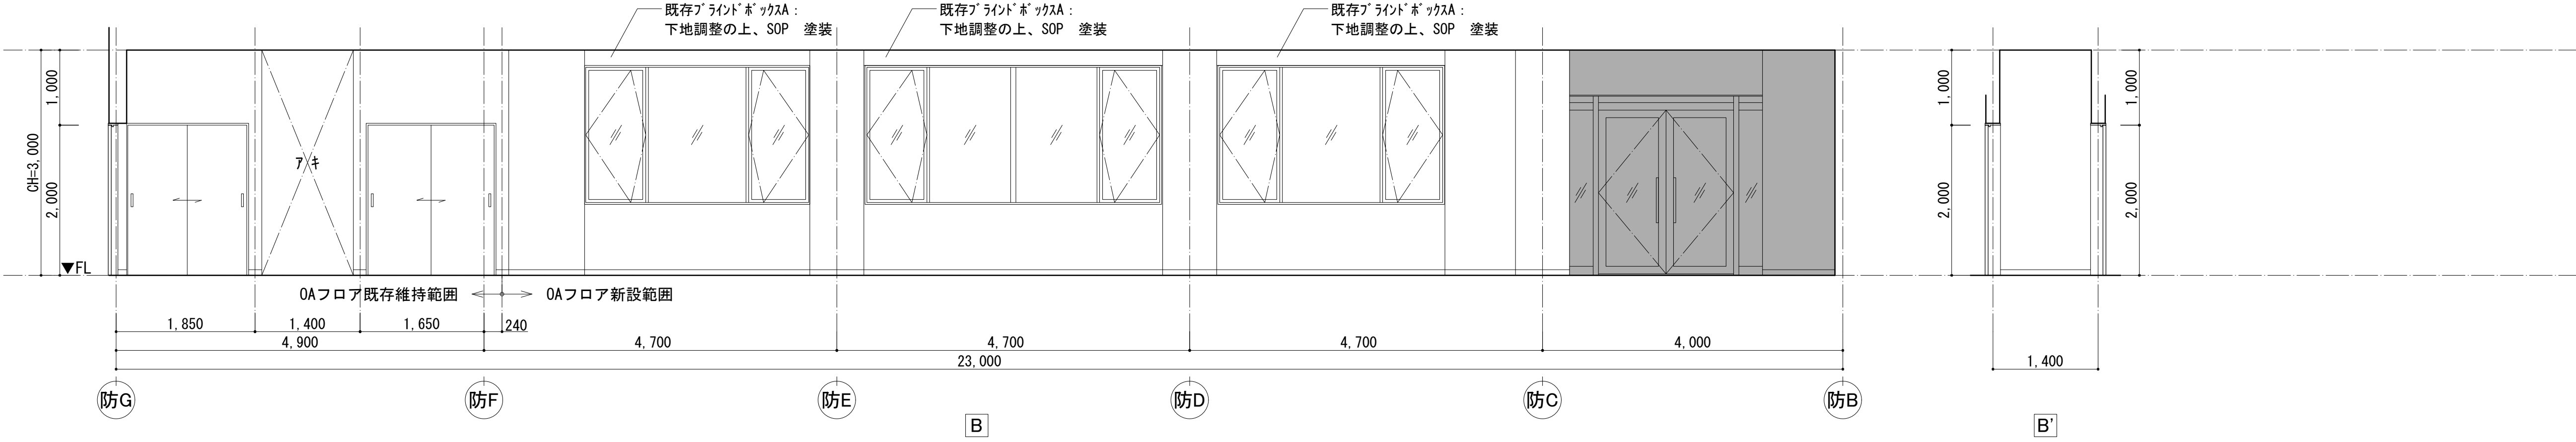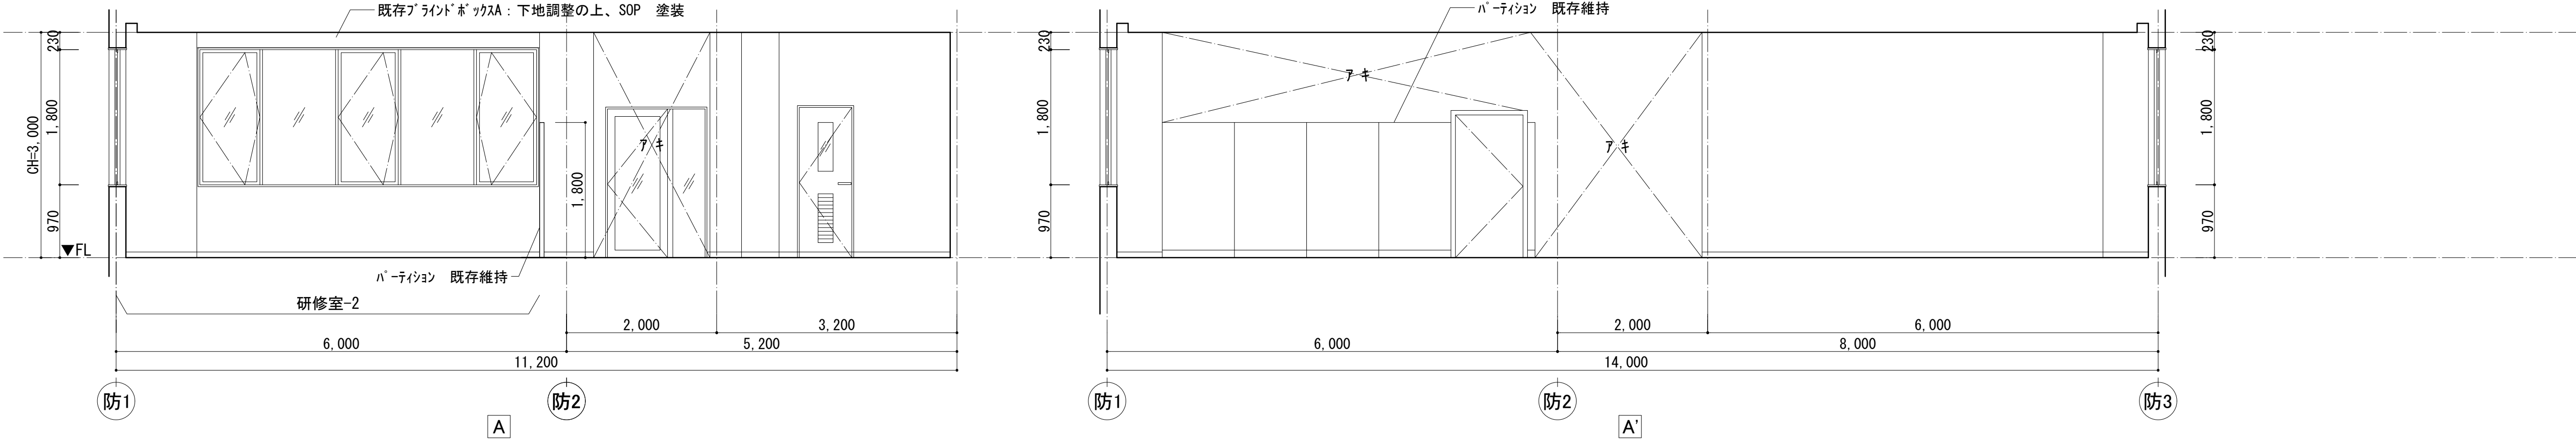

凡例	部位	仕上

※建具は特記なき限り、既存維持とする。
※トプライトの詳細な改修内容は部分詳細図参照。

女子便所		
部位	下地	仕上
天井	LGS	t=9.0 DR 既存維持 t=9.5 GB-R 既存維持
廻縁	-	塩ビ(目) 既存維持
壁	M/LGS	t=5.0 NTｸﾞﾗｽﾙ(同等品)ﾊﾟﾀｰﾝ貼 既存維持 t=9.0 耐水合板(1ｰ1)下地 既存維持 巾木見切 既存維持
巾木	-	ﾀｲﾙ 50角貼 既存維持
床	C	磁器質ﾀｲﾙｸﾞﾗｽﾙ 50角貼 一部新設、 ﾓﾙﾀﾙ金ｺﾞｰ仕上 一部新設、 t=4.0 ｸﾚｯﾄﾞ塗膜防水(ｸﾚｯﾄﾞ入り) 一部新設、 t=15 ﾓﾙﾀﾙ金ｺﾞｰ 一部新設、 ｺﾝｸﾘｰﾄｽﾗﾌﾞ 一部新設
備考	-	大便器 新設 ﾄｲﾚﾌﾞｰｽ 一部再取り付け ※その他衛生機器は既存維持 ※詳細は平面詳細を参照

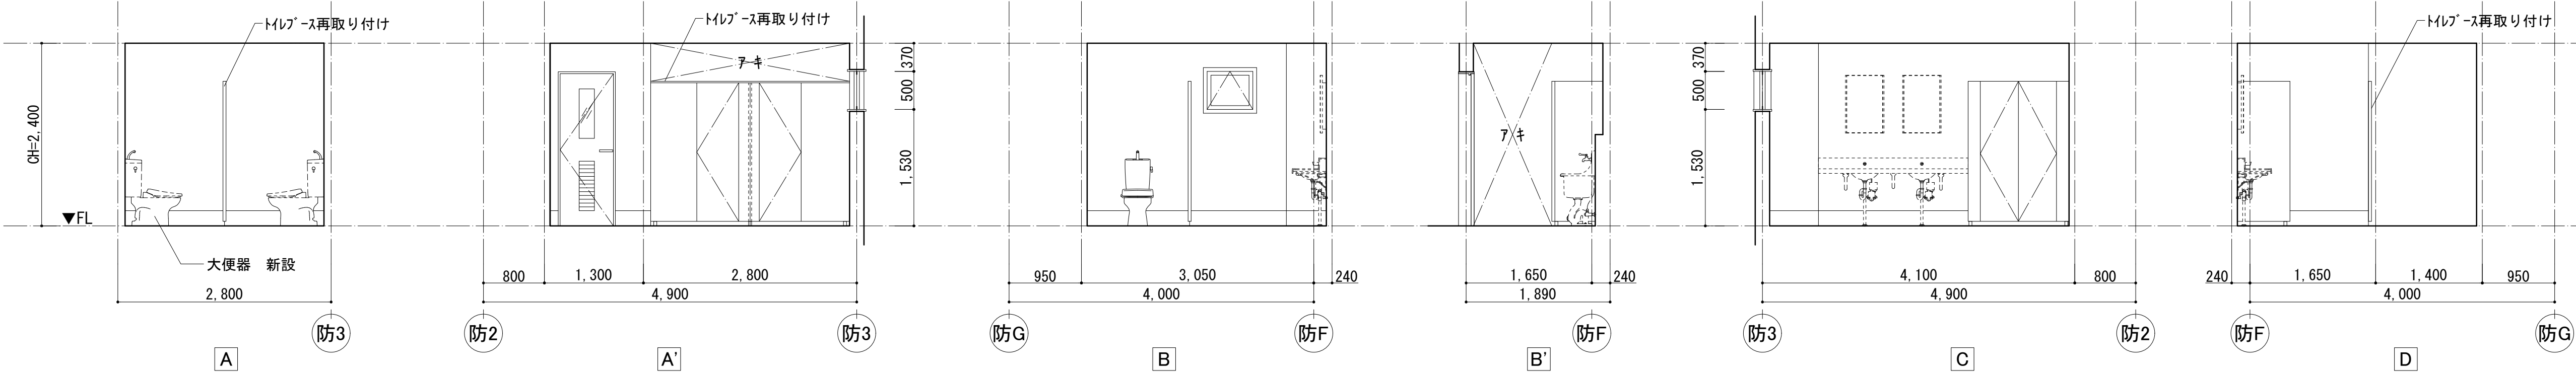

凡例	
部位	仕上
	壁：ﾋﾞﾆﾙｸﾚｯﾄﾞ張のみ新設範囲を示す
	壁、下がり天井、 仕上材及LGS下地共新設範囲を示す
	工事対象範囲外を示す

※建具は特記なき限り、既存維持とする。
※トワフ ライトの詳細な改修内容は部分詳細図参照。



【建具略号】				
種 別	戸	窓	その他	
アルミ製	AD	AW		
鋼 製	SD			
鋼 製 防火設備	FSD			
鋼製軽量	LSD			
トイレブース			TB	

【図面表示建具符号】
建具略号 ① 防火設備
整理番号 ②

【図面表示建具符号 改修内容】
③ 撤去 ④ 取外し ⑤ 既存維持

建具特記事項（凡例、略号、改修内容）

アルミ製建具	姿 図	番号 名称	AWK-1 5連はめ殺し窓腰付片開き窓 〔撤去〕 引き抜き撤去	AW-2 7連腰窓付片開き窓 〔既存維持〕	AW-7 7連腰窓付袖付豎軸回転窓 〔既存維持〕	AW-8 5連袖付内押倒し窓 〔改修〕 アルミパネルのみ撤去・新設
		仕上	仕上材 表面処理	アルミ 見込70	アルミ 見込70	アルミ 見込70
		使用場所	千代田庁舎 1階 事務室	千代田庁舎 1階 事務室	千代田庁舎 1階 事務室	千代田庁舎 1階 事務室
		金物	ヶ所数 開閉機構等 握玉錠前等 その他	1ヶ所 丁番 ハンドル、調整機	1ヶ所 丁番 ハンドル 調整機 サンプロンズ 75.0、サンプロンズ網入 76.8	2ヶ所 丁番 付属金物一式 サンプロンズ 75.0 既存維持、アルミパネル 73.0 撤去・新設
		硝子	t=5.0 サンプロンズ、t=6.8 サンプロンズ網入	t=5.0 熱線吸収板ガラス	サンプロンズ 75.0、サンプロンズ網入 76.8	付属金物一式 サンプロンズ 75.0 既存維持、アルミパネル 73.0 撤去・新設
		備考	ブラインド 撤去	アルミパネル部分断熱材裏打 720 ブラインド 撤去、新設	ブラインド 撤去、新設	ランマ開閉鎖付 カーテン 撤去、ロールスクリーン 新設

アルミ製建具	姿 図	番号 名称	AW-9a, 9b (AW-9bはAW-9aの線対照とする。ただし、縦軸の軸は全て同一方向とする。) 4連腰窓付袖付縦軸回転連窓 〔既存維持〕	AW-12 4連欄開付腰窓付袖付縦軸回転連窓付片開き扉 〔既存維持〕	AW-13 6連腰窓付袖付縦軸回転連窓 〔既存維持〕	AW-14 5連腰窓付袖付片開き窓 〔既存維持〕
		仕上	仕上材 表面処理	アルミ 見込70	アルミ 見込70	アルミ 見込70
		使用場所	千代田庁舎 1階 事務室	千代田庁舎 1階 事務室	千代田庁舎 1階 事務室	千代田庁舎 1階 事務室
		金物	ヶ所数 開閉機構等 握玉錠前等 その他	1ヶ所 丁番 本締錠、レバーハンドル、ドアロック 調整機	1ヶ所 丁番 本締錠、レバーハンドル 調整機	1ヶ所 丁番 ハンドル 調整機
		硝子	サンプロンズ 75.0、サンプロンズ網入 76.8	サンプロンズ 75.0、サンプロンズ網入 76.8	サンプロンズ 75.0、サンプロンズ網入 76.8	サンプロンズ 75.0、サンプロンズ網入 76.8
		備考	ブラインド 撤去、新設	ブラインド 撤去、新設	ブラインド 撤去、新設	ブラインド 撤去、新設

アルミ製建具	姿 図	番号 名称	AW-15 5連腰窓付袖付片開き窓 〔既存維持〕	AW-16 4連腰窓付袖付片開き窓 〔既存維持〕	AW-17 腰窓付はめ殺し窓 〔既存維持〕	AW-18 4連腰窓付袖付片開き窓 〔既存維持〕	AW-37 はめ殺し天窗 〔既存維持〕
		仕上	仕上材 表面処理	アルミ 見込70	アルミ 見込70	アルミ 見込70	アルミ 見込70
		使用場所	千代田庁舎 1階 事務室	千代田庁舎 1階 事務室	千代田庁舎 1階 事務室	千代田庁舎 1階 事務室	千代田庁舎 1階 事務室、相談室2・3
		金物	ヶ所数 開閉機構等 握玉錠前等 その他	1ヶ所 丁番 ハンドル 調整機	1ヶ所 丁番 ハンドル 調整機	1ヶ所 丁番 ハンドル 調整機	6ヶ所 丁番 ハンドル 調整機
		硝子	サンプロンズ 75.0、サンプロンズ網入 76.8	サンプロンズ 75.0、サンプロンズ網入 76.8	サンプロンズ 75.0、サンプロンズ網入 76.8	サンプロンズ 75.0、サンプロンズ網入 76.8	サンプロンズ 75.0、サンプロンズ網入 76.8
		備考	ブラインド 撤去、新設				電動ロールスクリーン 新設 (3ヶ所)

【ガラス略号】

FL	フロート板ガラス	TP	強化ガラス
F	型板ガラス	Low-E	低放射ガラス
PW	網入磨き板ガラス	A*	空気層 * mm
FW	網入型板ガラス		

【建具金物など略号】

サ	サムターン錠	PB	プッシュプルハンドル
シ	シリリダー錠	LH	レバーハンドル
DC	ドアクローザ(ストッパなし)	HH	平面ハンドル
DC(S)	ドアクローザ(ストッパ付き)		

【窓図略号】

F	はめ殺し
P	t=3.0 7&3/4"枠、t=20 断熱材裏打ち






【特記事項】




- 既存建具の状態により更新が必要な部分は、監督員と協議の上、改修を行うこと。
- 改修後ガラス及び建具のクリーニングを行う。
- 既存建具の建具廻りシーリング及びガラス廻りシーリングは撤去、新設とする。


- ステンレス窓枠はSUS304 t=2.0 HLとする。
- 断熱パネルは73.0 アルミパネル + 712.0 発泡スチロール + 73.0 アルミパネルとする。
- 錠は監督員と協議の上、マスターキー合わせとする。
- 衝突防止マークはサイン工事とする

- 特記なきクレセントはFL+800〜1,500取付とする。
- ※印 複層サッシ空気層厚みは、打合にて確定とする。

図面名称 解体建具表1	工事名称	消防本部西消防署新築工事【消防本部】	図面番号 AT-02
	作図日	2026年 2月 縮尺 A1) 1/50 , A3) 1/100	

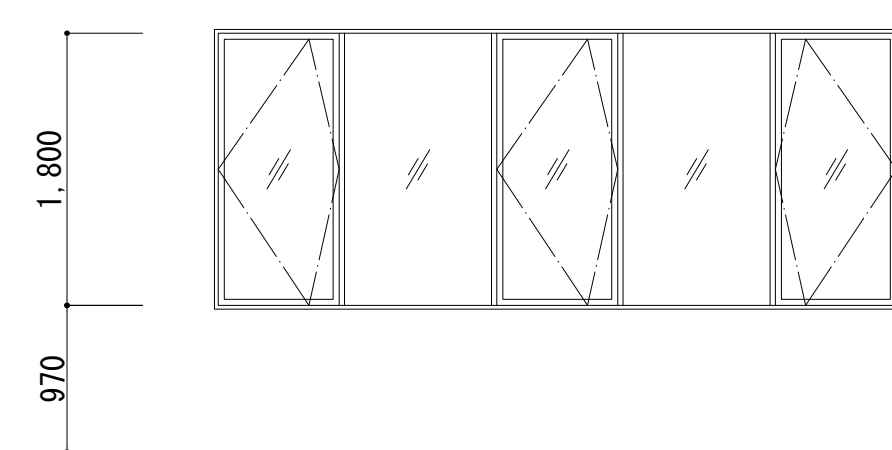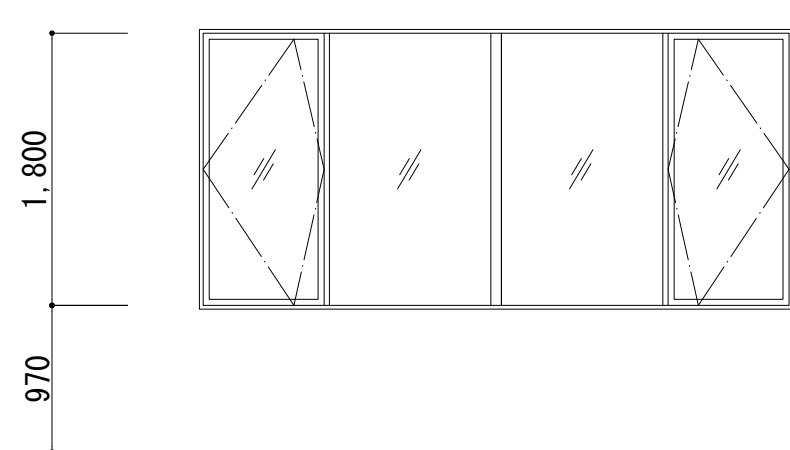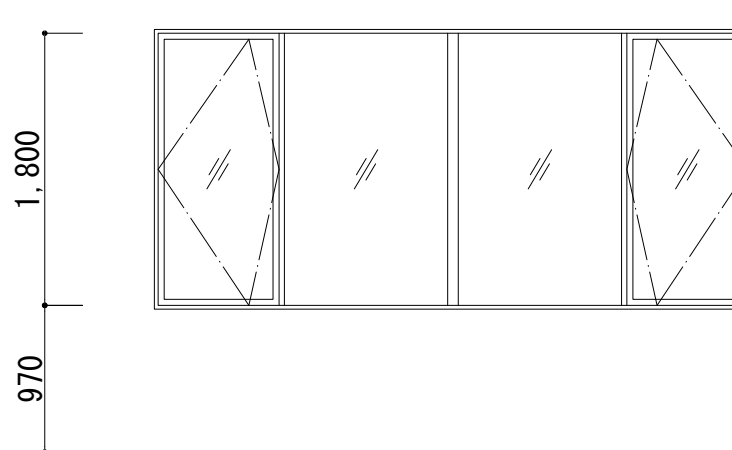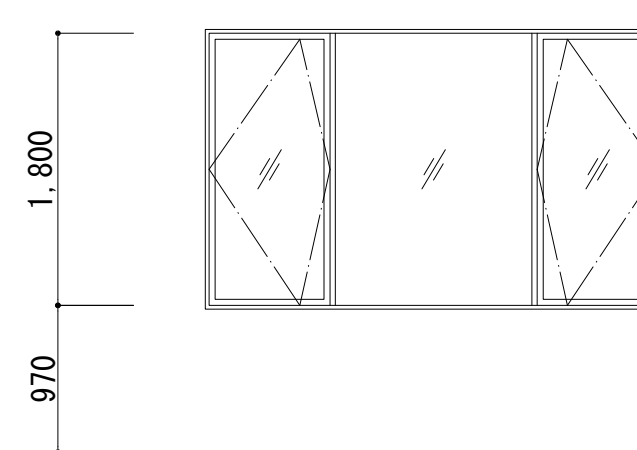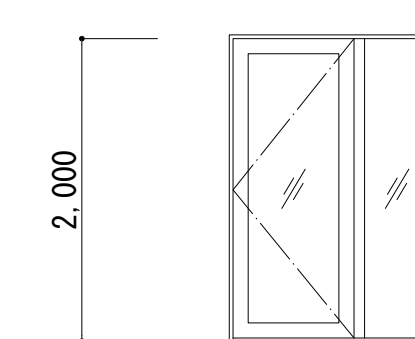番 号		防AW-2	防AW-3	防AW-4	AW-5	防AD-5
名 称		5連袖付縦軸回転連窓 [既存維持]	4連袖付縦軸回転連窓 [既存維持]	4連袖付縦軸回転連窓 [既存維持]	3連袖付縦軸回転連窓 [既存維持]	袖付片開き扉 [既存維持]
アルミ製建具	姿 図					
		800 35 972.5 35 800 35 972.5 35 800 4,485	800 35 1,067.5 70 1,067.5 35 800 3,875	800 35 1,080 70 1,080 35 800 3,900	800 35 1,300 35 800 2,970	800 70 430 1,300
仕 上		仕上材 表面処理	アルミ（ブロンズ） 見込70	アルミ（ブロンズ） 見込70	アルミ（ブロンズ） 見込70	スチール t1.6 見込86 扉40
使用場所		防災センター 1階 研修室	防災センター 1階 研修室	防災センター 1階 研修室	防災センター 1階 研修室	防災センター 1階 研修室
ヶ所数		1ヶ所	1ヶ所	4ヶ所	2ヶ所	1ヶ所
金物	開閉機構等	内部四方アルミアングル	内部四方アルミアングル	内部四方アルミアングル	内部四方アルミアングル	ステンレス丁番 (127mm 6枚)、DC、AS、フラス落とし
	握玉錠前等	付属金物一式、ブラインド（タチカワ シルキー同等品）	付属金物一式、ブラインド（タチカワ シルキー同等品）	付属金物一式、ブラインド（タチカワ シルキー同等品）	付属金物一式、ブラインド（タチカワ シルキー同等品）	本締錠付モロック
その他		サンブロンズ 75.0、サンブロンズ網入 76.8	サンブロンズ 75.0	サンブロンズ 75.0	サンブロンズ 76.0、サンブロンズ 75.0	ステンレス沓摺D
硝 子						
備 考		ビル用サッシ ブラインド 撤去、新設	ビル用サッシ ブラインド 撤去、新設	ビル用サッシ ブラインド 撤去、新設	ビル用サッシ ブラインド 撤去、新設	防雨ゴム付(ネオプレンゴム)

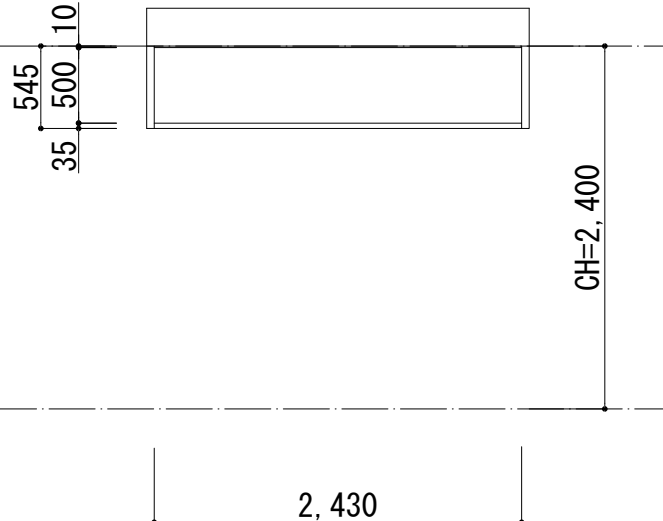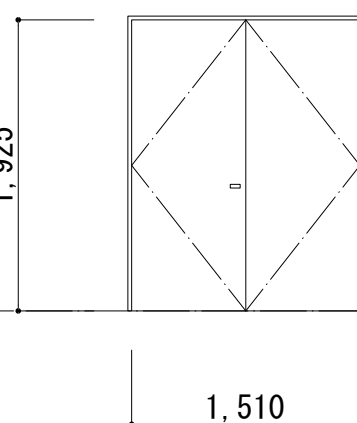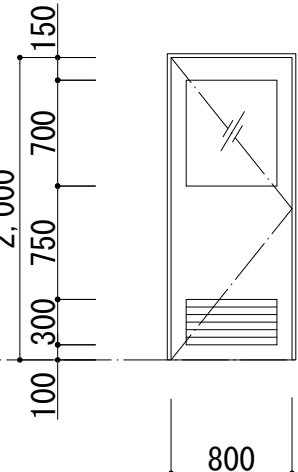番 号		SF-1	SDK-1	LSDK-1	
名 称		巻取式防煙垂れ壁（埋め込み・固定型ガイドレール）（煙感連動型） 〔撤去〕 ケース、ガイドレール共	両開きフラッシュ扉 〔既存維持〕	片引き扉 〔既存維持〕	
銅 製 建 具	姿 図				
仕 上	仕上材 表面処理	垂れ壁：ガラスクロス+塩化ビニル被膜（不燃第1445号） - 防災センター 1階 連絡通路	t=1.6 溶融垂鉛メッキ銅板 見込70 焼付塗装 千代田庁舎 1階 書庫（本部共有）、予防課用書庫	t=0.6 銅板、芯材：ペーパーコア 見込40 焼付塗装 千代田庁舎 1階 休憩室、相談室兼消防団長室	
使用場所					
ヶ所数		1ヶ所	2ヶ所	4ヶ所	
金物	開閉機構等	手動閉鎖装置（埋込み型）、ガイドレール・アルミ製	面付丁番、DC	DC、PH	
	握玉錠前等	握玉錠前等	LH、本締錠（外：シ、内：サ）	LH、本締錠（外：シ、内：サ）	
その他		付属金物一式、座板・まぐさ：アルミ製	戸当りゴム、戸当り	戸当り、SUS沓摺 FL3	
硝 子					
備 考		文化シャッター巻取式防煙垂れ壁（同等品）、手動復帰式		ガラリ付	

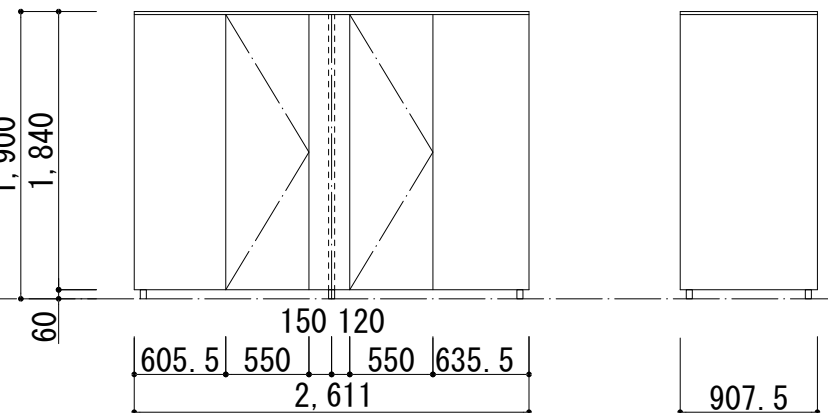その他の	番 号	TBK-1	
	名 称	トイレブース [取外し]	
	姿 図		
仕 上	仕上材	メラミン化粧合板フラッシュ 見込40	
	表面処理		
使用場所		防災センター 1階 女子便所	
ヶ所数		1ヶ所	
金物	開閉機構等	グレベ・テヒンジ（ステンレス製）	
	握玉錠前等	表示付スライドロック（非常開錠付）	
	その他	7&ミ笠木、7&ミ丸型エッジ、ステンレス製金具、付属金物一式	
硝 子			
備 考		ナカ工業 トイレブース 同等品	

【ガラス略号】			【建具金物など略号】				【姿図略号】				
FL	フロート板ガラス	TP	強化ガラス	サ	サムターン錠	PB	プッシュプルハンドル	FH	フロアヒンジ	F	はめ殺し
F	型板ガラス	Low-E	低放射ガラス	シ	シリンダー錠	LH	レバーハンドル	PH	ピボットヒンジ	P	t=3.0 7&Mバネ、t=20 断熱材裏打ち
PW	網入磨き板ガラス	A*	空気層 *mm	DC	ドアクローザ(ストップなし)	HH	平面ハンドル				
FW	網入型板ガラス			DC(S)	ドアクローザ(ストップ付き)						

【特記事項】

- 既存建具の状態により更新が必要な部分は、監督員と協議の上、改修を行うこと。
- 改修後ガラス及び建具のクリーニングを行う。
- 既存建具の建具廻りシーリング及びガラス廻りシーリングは撤去、新設とする。

・ステンレス沓摺はSUS304 t=2.0 HLとする。

・断熱パネルは73.0 アルミパネル + 712.0 発泡スチロール + 73.0 アルミパネルとする。

・錠は監督員と協議の上、マスターキー合わせとする。

・衝突防止マークはサイン工事とする

・特記なきクレセントはFL+800～1,500取付とする。

・※印 複層サッシ空気層厚みは、打合にて確定とする。

工事名称		消防本部西消防署新築工事【消防本部】	図面番号 AT-03
図面名称		解体建具表2	
作図日		2026年 2月 縮尺 A1) 1/50 ,A3) 1/100	

番 号		AD-1	
名 称		4連たて滑り出し窓付欄間付両開き扉 [新設]	
アルミ 製 建 具	姿 <		

番 号		LSD-1	LSD-2	LSD-3	LSD-4	
名 称		軽量鋼板片引きドア [新設]	軽量鋼板片引きドア [新設]	軽量鋼板片引きドア [新設]	軽量鋼板親子ドア [新設]	
鋼 製 建 具	姿 図					
	仕 上	仕上材 表面処理	ペーパ-コア芯 両面化粧鋼板貼り 扉厚40 7MM樹脂焼付塗装	ペーパ-コア芯 両面化粧鋼板貼り 扉厚40 焼付塗装	ペーパ-コア芯 両面化粧鋼板貼り 扉厚40 焼付塗装	ペーパ-コア芯 両面化粧鋼板貼り 見込40 焼付塗装
	使用場所		千代田庁舎 1階 廊下、職員用研修室	千代田庁舎 1階 トレーニングルーム	千代田庁舎 1階 物入、更衣室兼物入	千代田庁舎 1階 本部準備室
	ヶ所数		4ヶ所	2ヶ所	3ヶ所	1ヶ所
金物	開閉機構等	傾斜レール、制御装置エアダンパ	傾斜レール、制御装置エアダンパ	傾斜レール、制御装置エアダンパ	ステンレス丁番(3枚)、バラレル型DC、フランス落とし	
	握玉錠前等	取手(ステンレスハンドルφ25)、鎌錠(外:シ、内:サ)	取手(ステンレスハンドルφ25)、鎌錠(外:シ、内:サ)	取手(ステンレスハンドルφ25)、鎌錠(外:シ、内:サ)	LH、本締錠(外:シ、内:サ)	
その他		附属金物一式、SUS巻摺	附属金物一式、SUS巻摺	附属金物一式、SUS巻摺	附属金物一式、SUS巻摺	
硝 子		TP5	TP5	FL3	FL3	
備 考						

番 号		WWD-1	TBK-1
名 称		木製ガラススクリーン [新設]	トイレブース [再取り付け] 扉付け替え
そ の 他	姿 図		
仕 上		仕上材 シナ合板フラッシュ 見込36、 スプルス方立 見付40、 無目 見付60 表面処理 CL塗装	メラミン化粧合板フラッシュ 見込40
使用場所		千代田庁舎 1階 消防長室	防災センター 1階 女子便所
ヶ所数		1ヶ所	1ヶ所
金物	開閉機構等	ステンレス丁番(3枚)	グレイティビジ(ステンレス製)
	握玉錠前等	レバーハンドル錠	表示付スライドロック(非常開錠付)
その他		ステンレス巻摺	7MM笠木、7MM丸型スラット、ステンレス製金具、付属金物一式
硝 子		扉: TP4 欄間、窓: FL4	
備 考		ロールスクリーン 新設	ナカ工業 トイレブース 同等品

【ガラス略号】

FL	フロート板ガラス	TP	強化ガラス
F	型板ガラス	Low-E	低放射ガラス
PW	網入磨き板ガラス	A*	空気層 * mm
FW	網入型板ガラス		

【建具金物など略号】

サ	サムターン錠	PB	プッシュプルハンドル
シ	シリリダー錠	LH	レバーハンドル
DC	ドアクローザ(ストップなし)	HH	平面ハンドル
DC(S)	ドアクローザ(ストップ付き)		

【姿図略号】

F	はめ殺し
P	t=3.0 7MMシングル、t=20 断熱材裏打ち

【特記事項】

- 既存建具の状態により更新が必要な部分は、監督員と協議の上、改修を行うこと。
- 改修後ガラス及び建具のクリーニングを行う。
- 既存建具の建具廻りシーリング及びガラス廻りシーリングは撤去、新設とする。


- ステンレス巻摺はSUS304 t=2.0 HLとする。
- 断熱パネルは73.0 アルミパネル + 712.0 発泡スチロール + 73.0 アルミパネルとする。
- 錠は監督員と協議の上、マスターキー合わせとする。
- 衝突防止マークはサイン工事とする

- 特記なきクレセントはFL+800～1,500取付とする。
- ※印 複層サッシ空気層厚みは、打合にて確定とする。

工事名称		消防本部西消防署新築工事【消防本部】	図面番号 AT-05
図面名称		改修建具表1	
作図日		2026年 2月 縮尺 A1) 1/50 ,A3) 1/100	






凡例							
分類	記号	名称	設置場所	数量			仕上
				本部 1階	防災 1階	合計	
表示	▲ 内I-1	室名表示	壁面	2	-	2	7&ミフレーム+7&カル板、スライド 可変表示 265x80
案内	● 既G-1	棟案内	天井	-	3	3	t=3 7&カル板 200x400 取外し

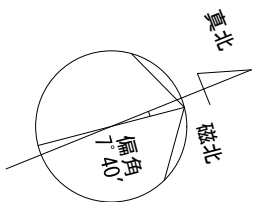





分類	記号	名称	設置場所	数量			仕上
				本部 1階	防災 1階	合計	
表示	▲ 内I-1	室名表示	がら面/ 扉面	17	-	17	シート切文字 新設
案内	● 既G-1	棟案内	天井	-	3	3	t=3 アクリル板 200x400 再取付
注意	△ 外A-1	注意表示	がら面	1	-	1	シート切文字

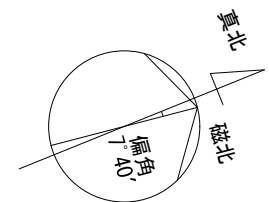


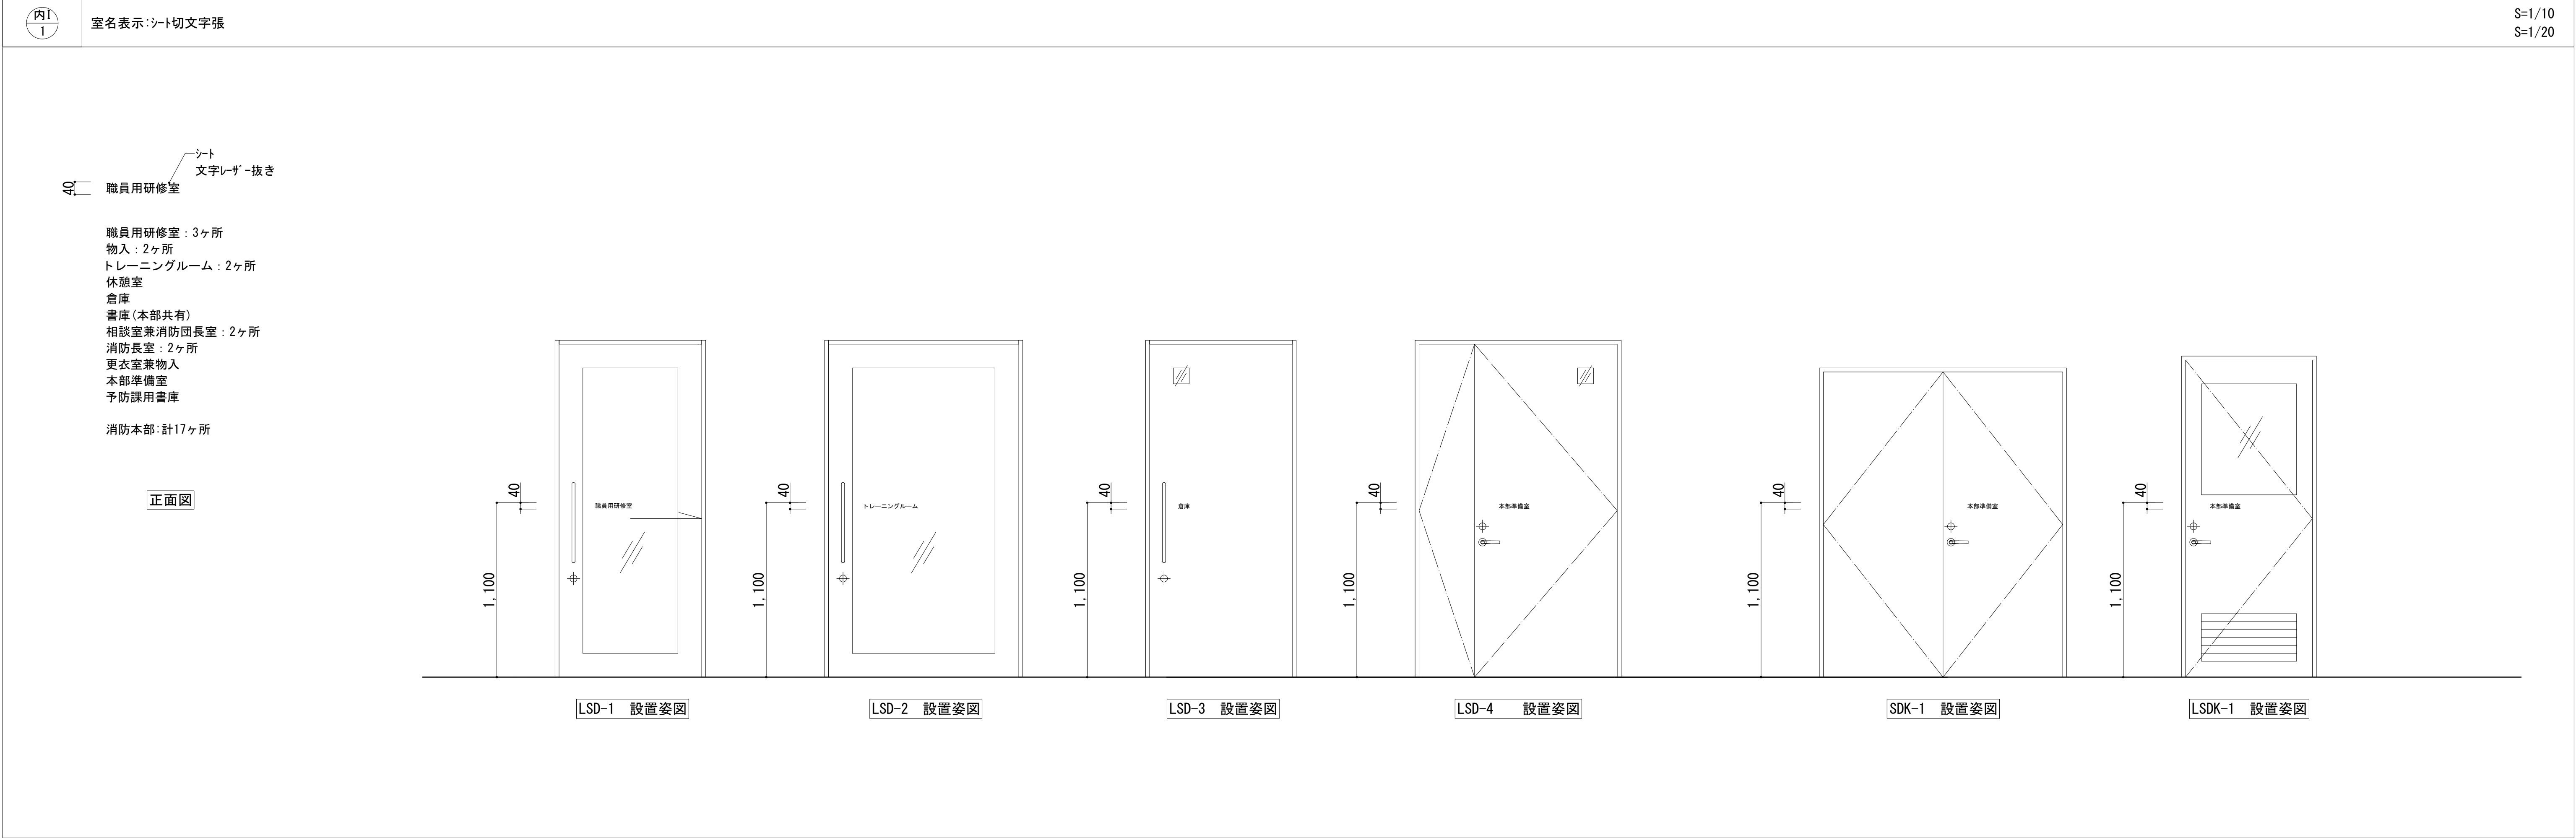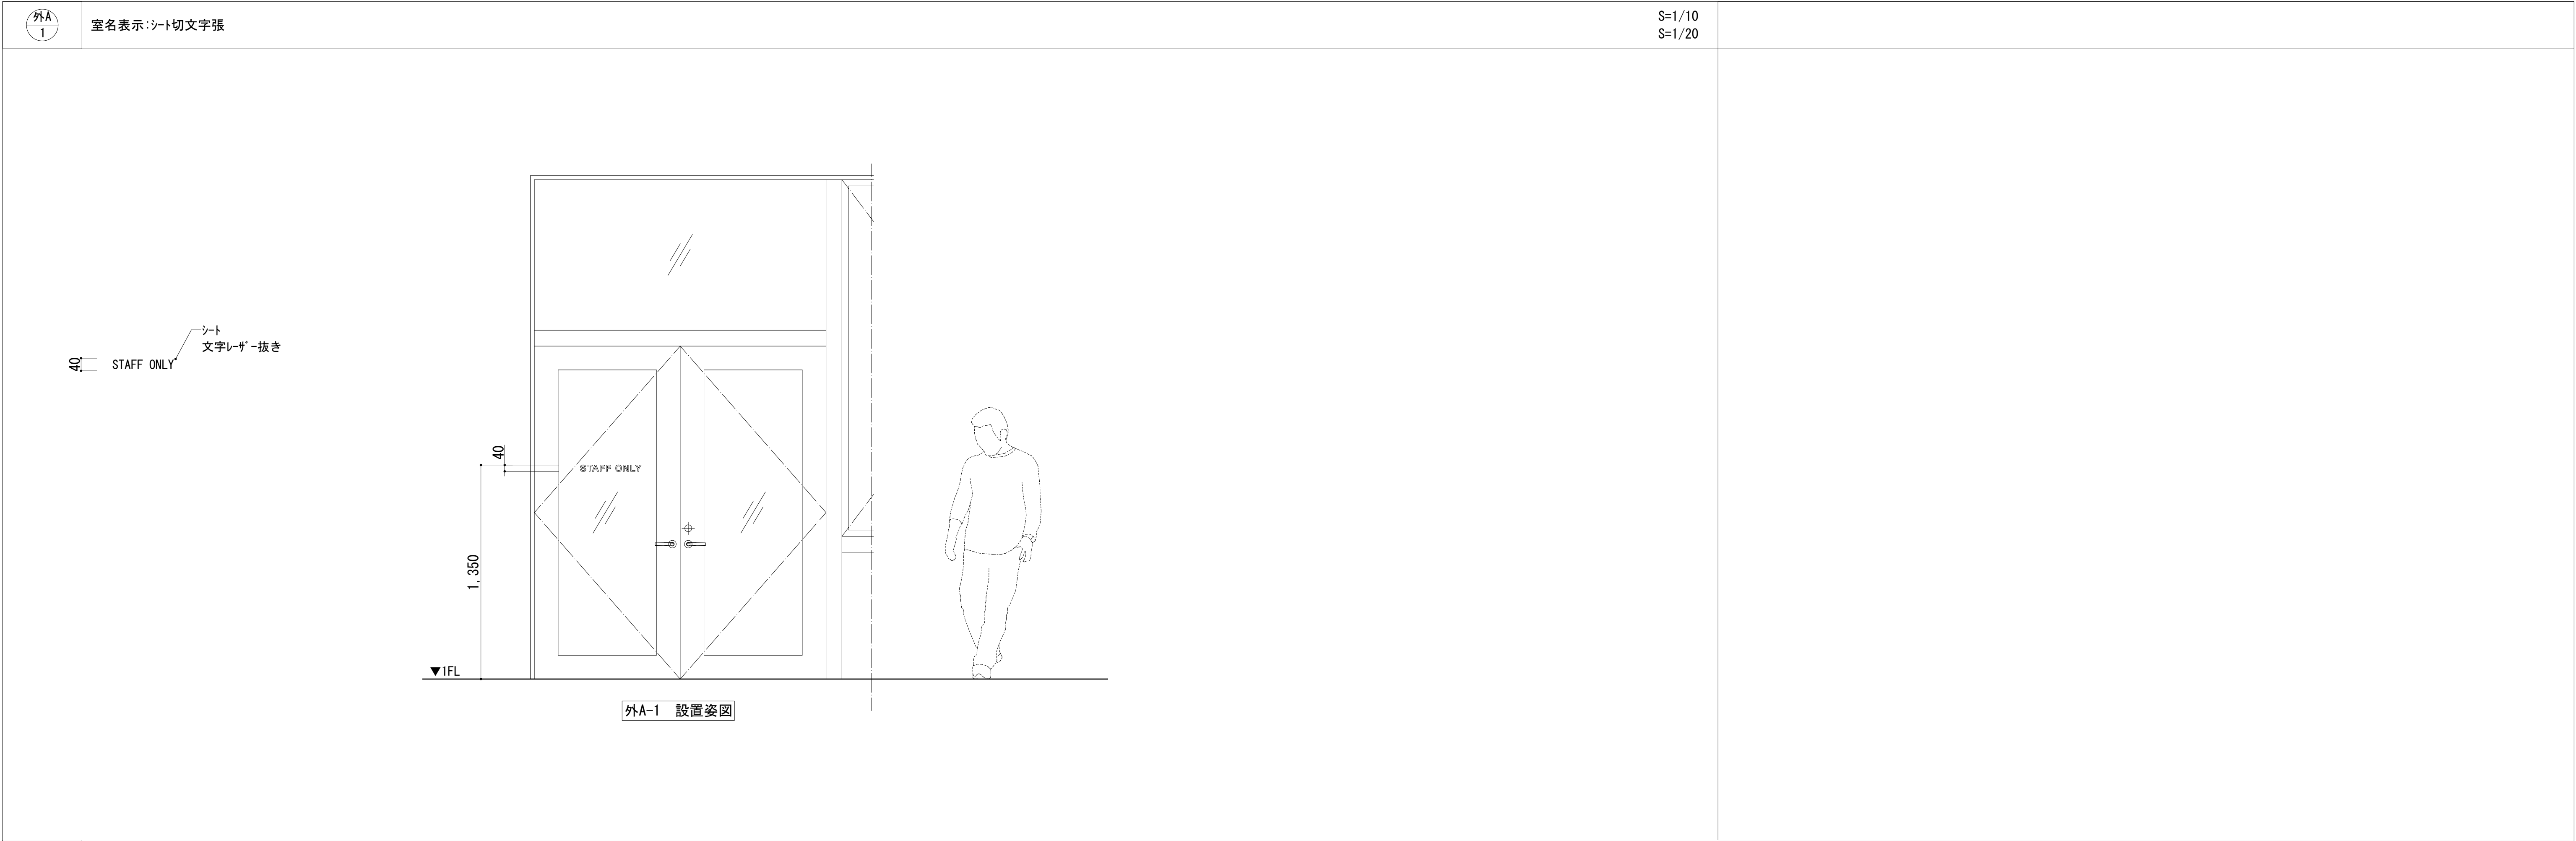

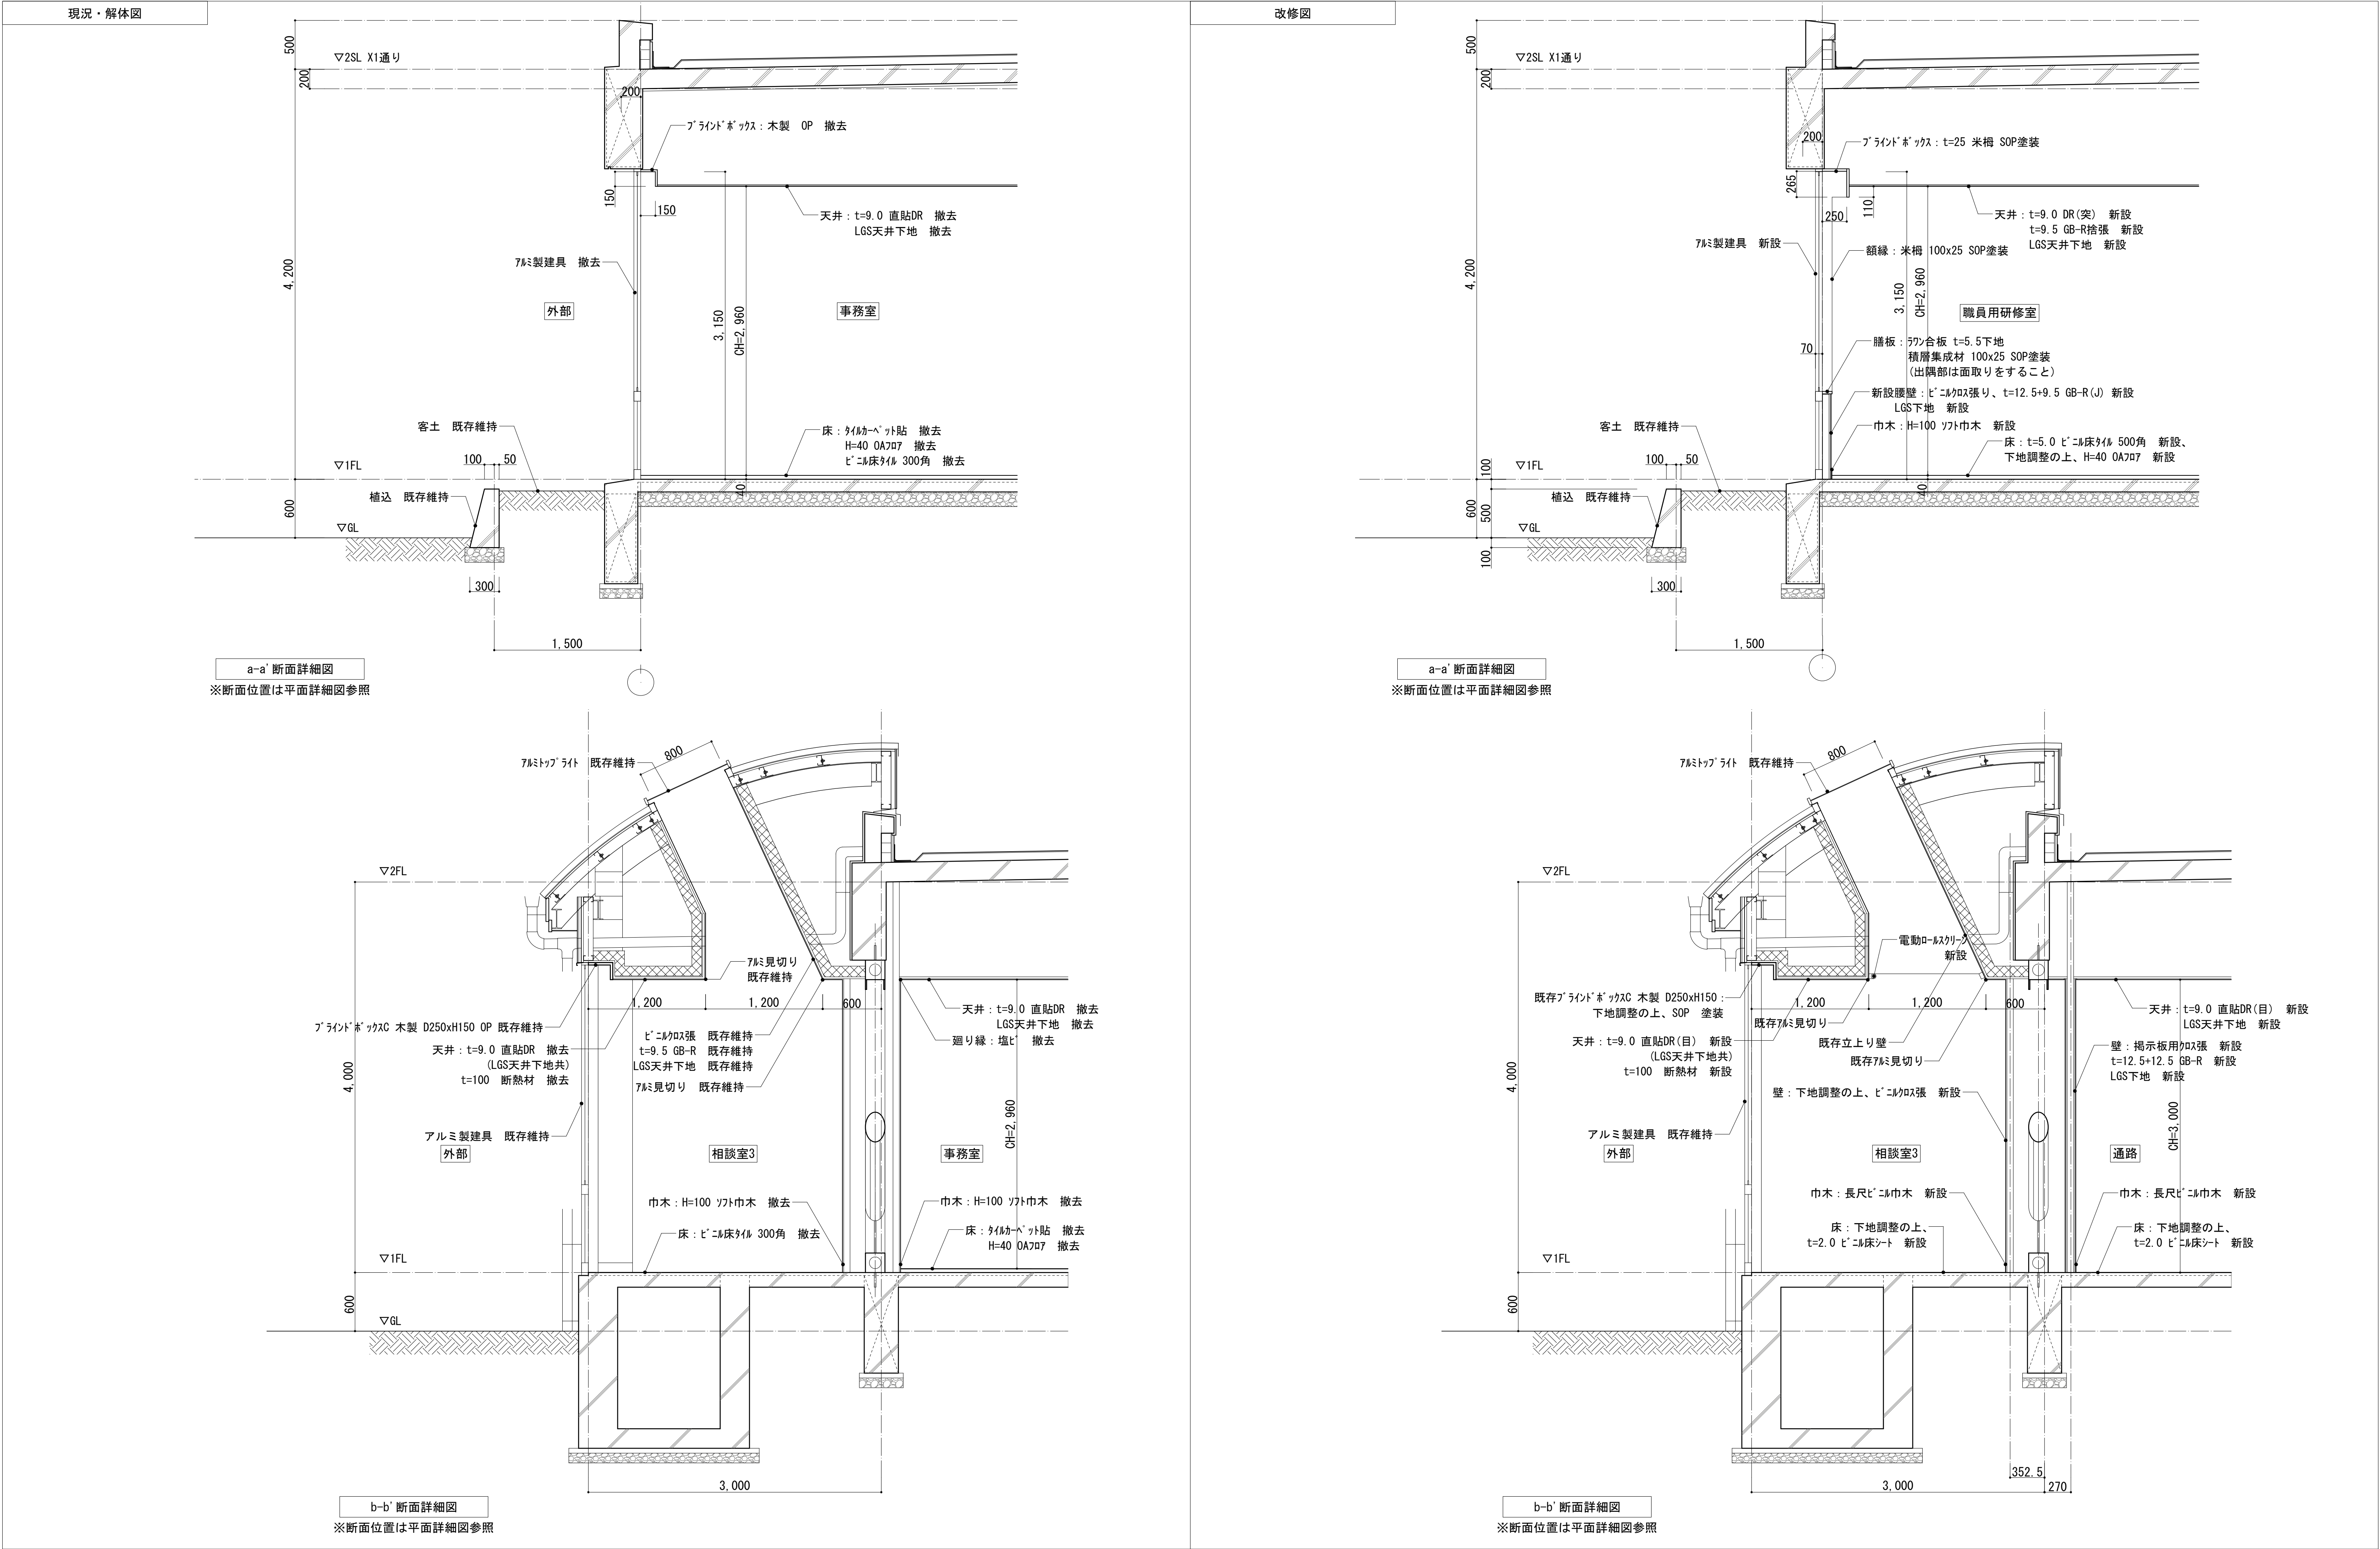


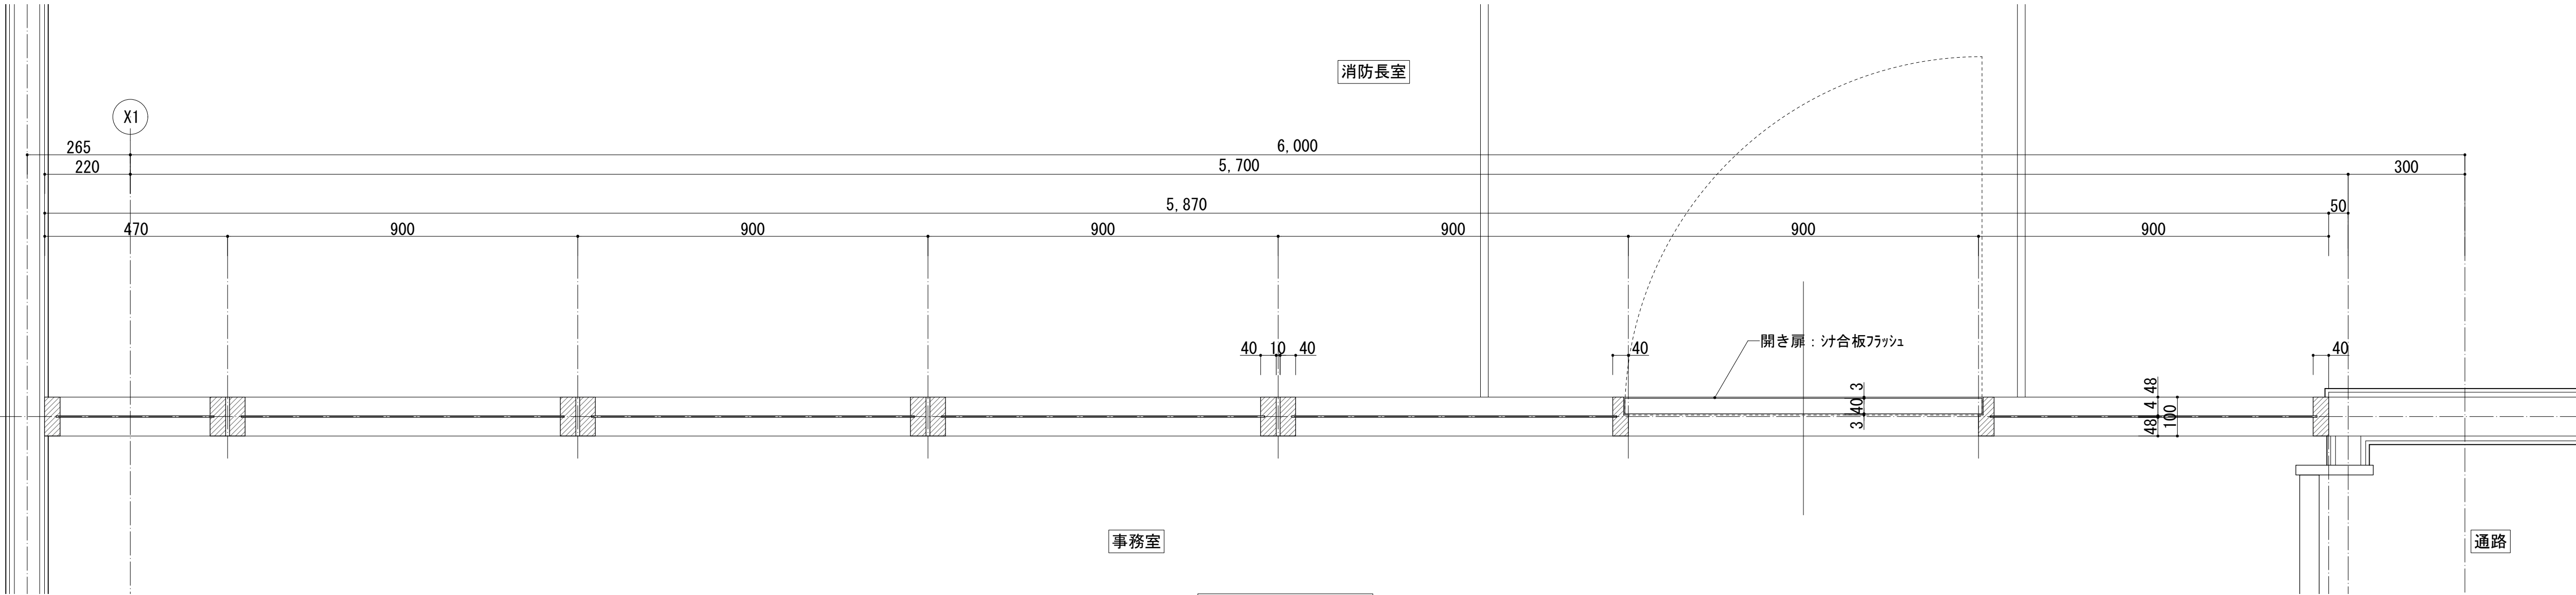


平面詳細図

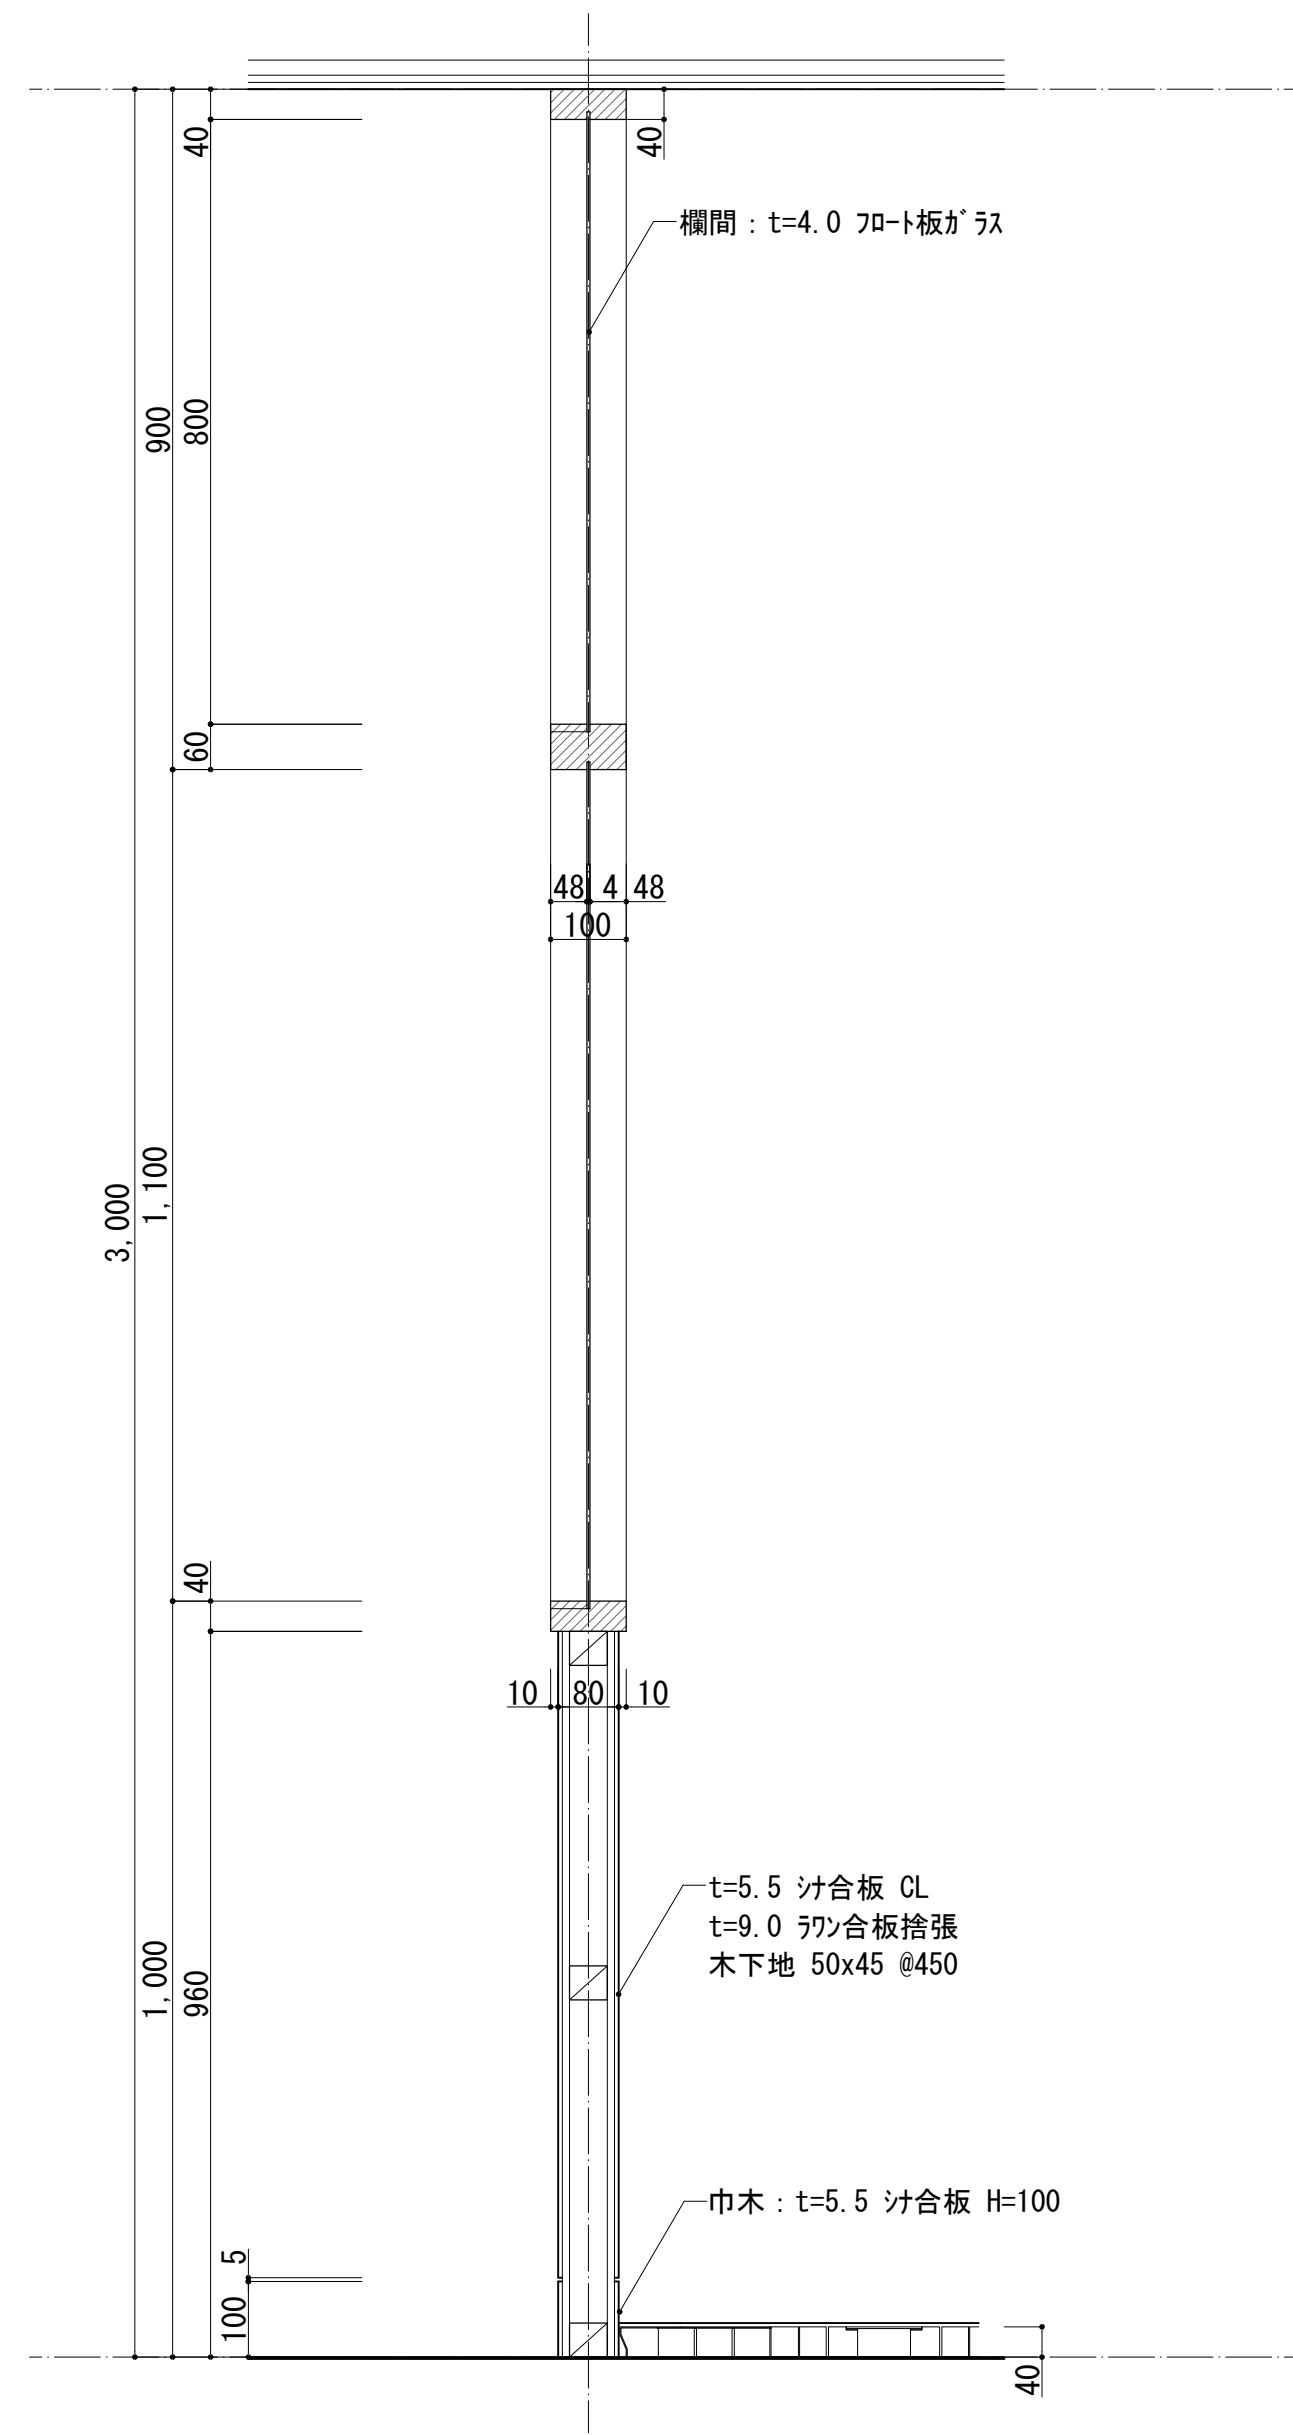

断面詳細図1

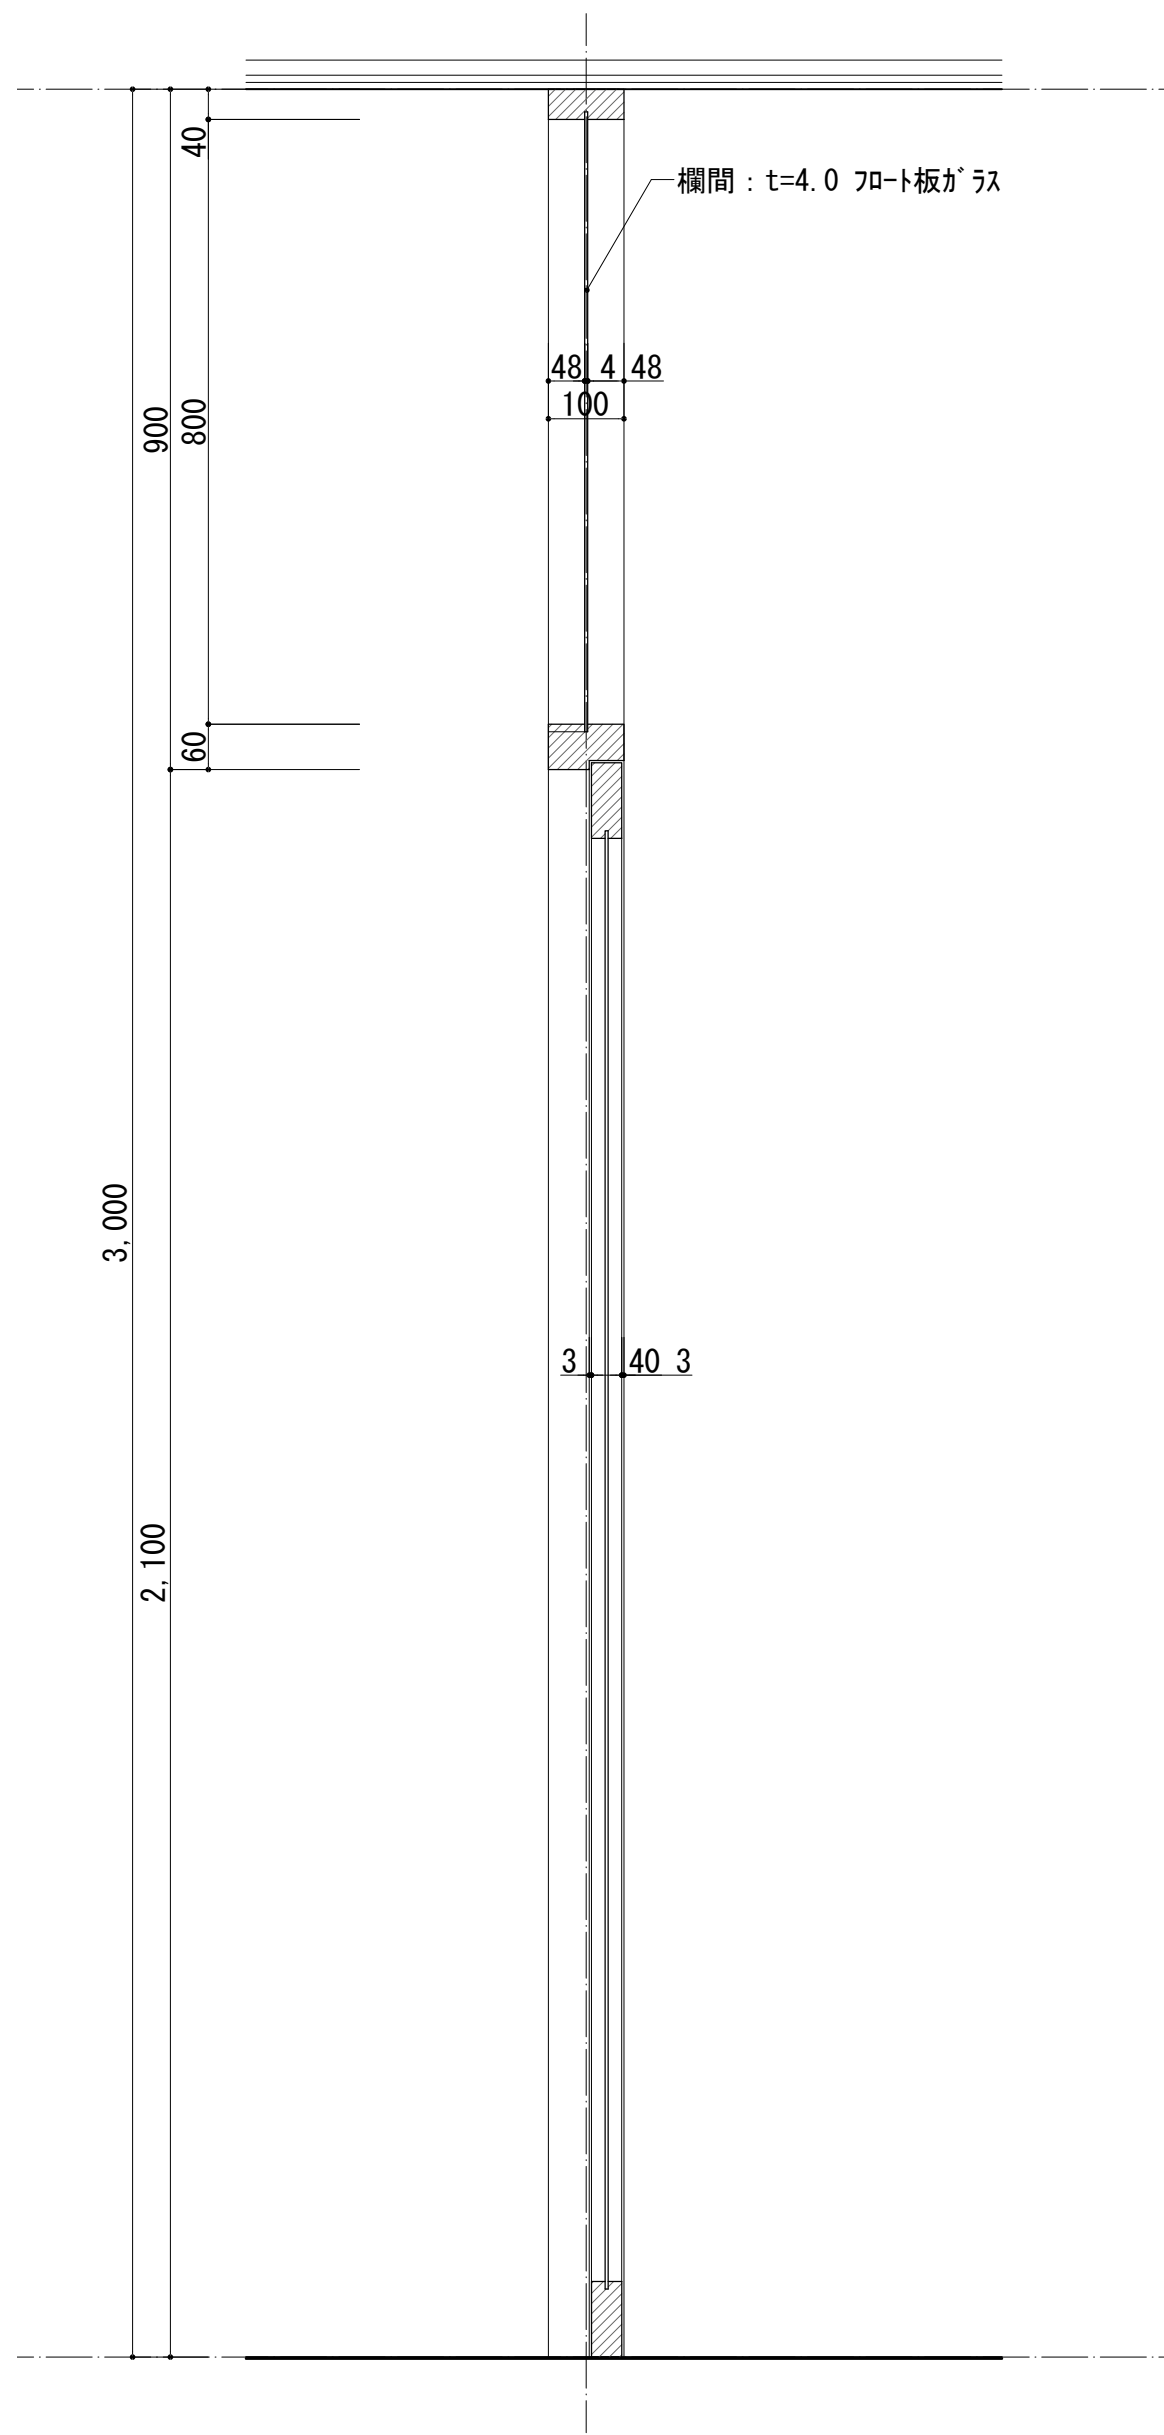

断面詳細図2

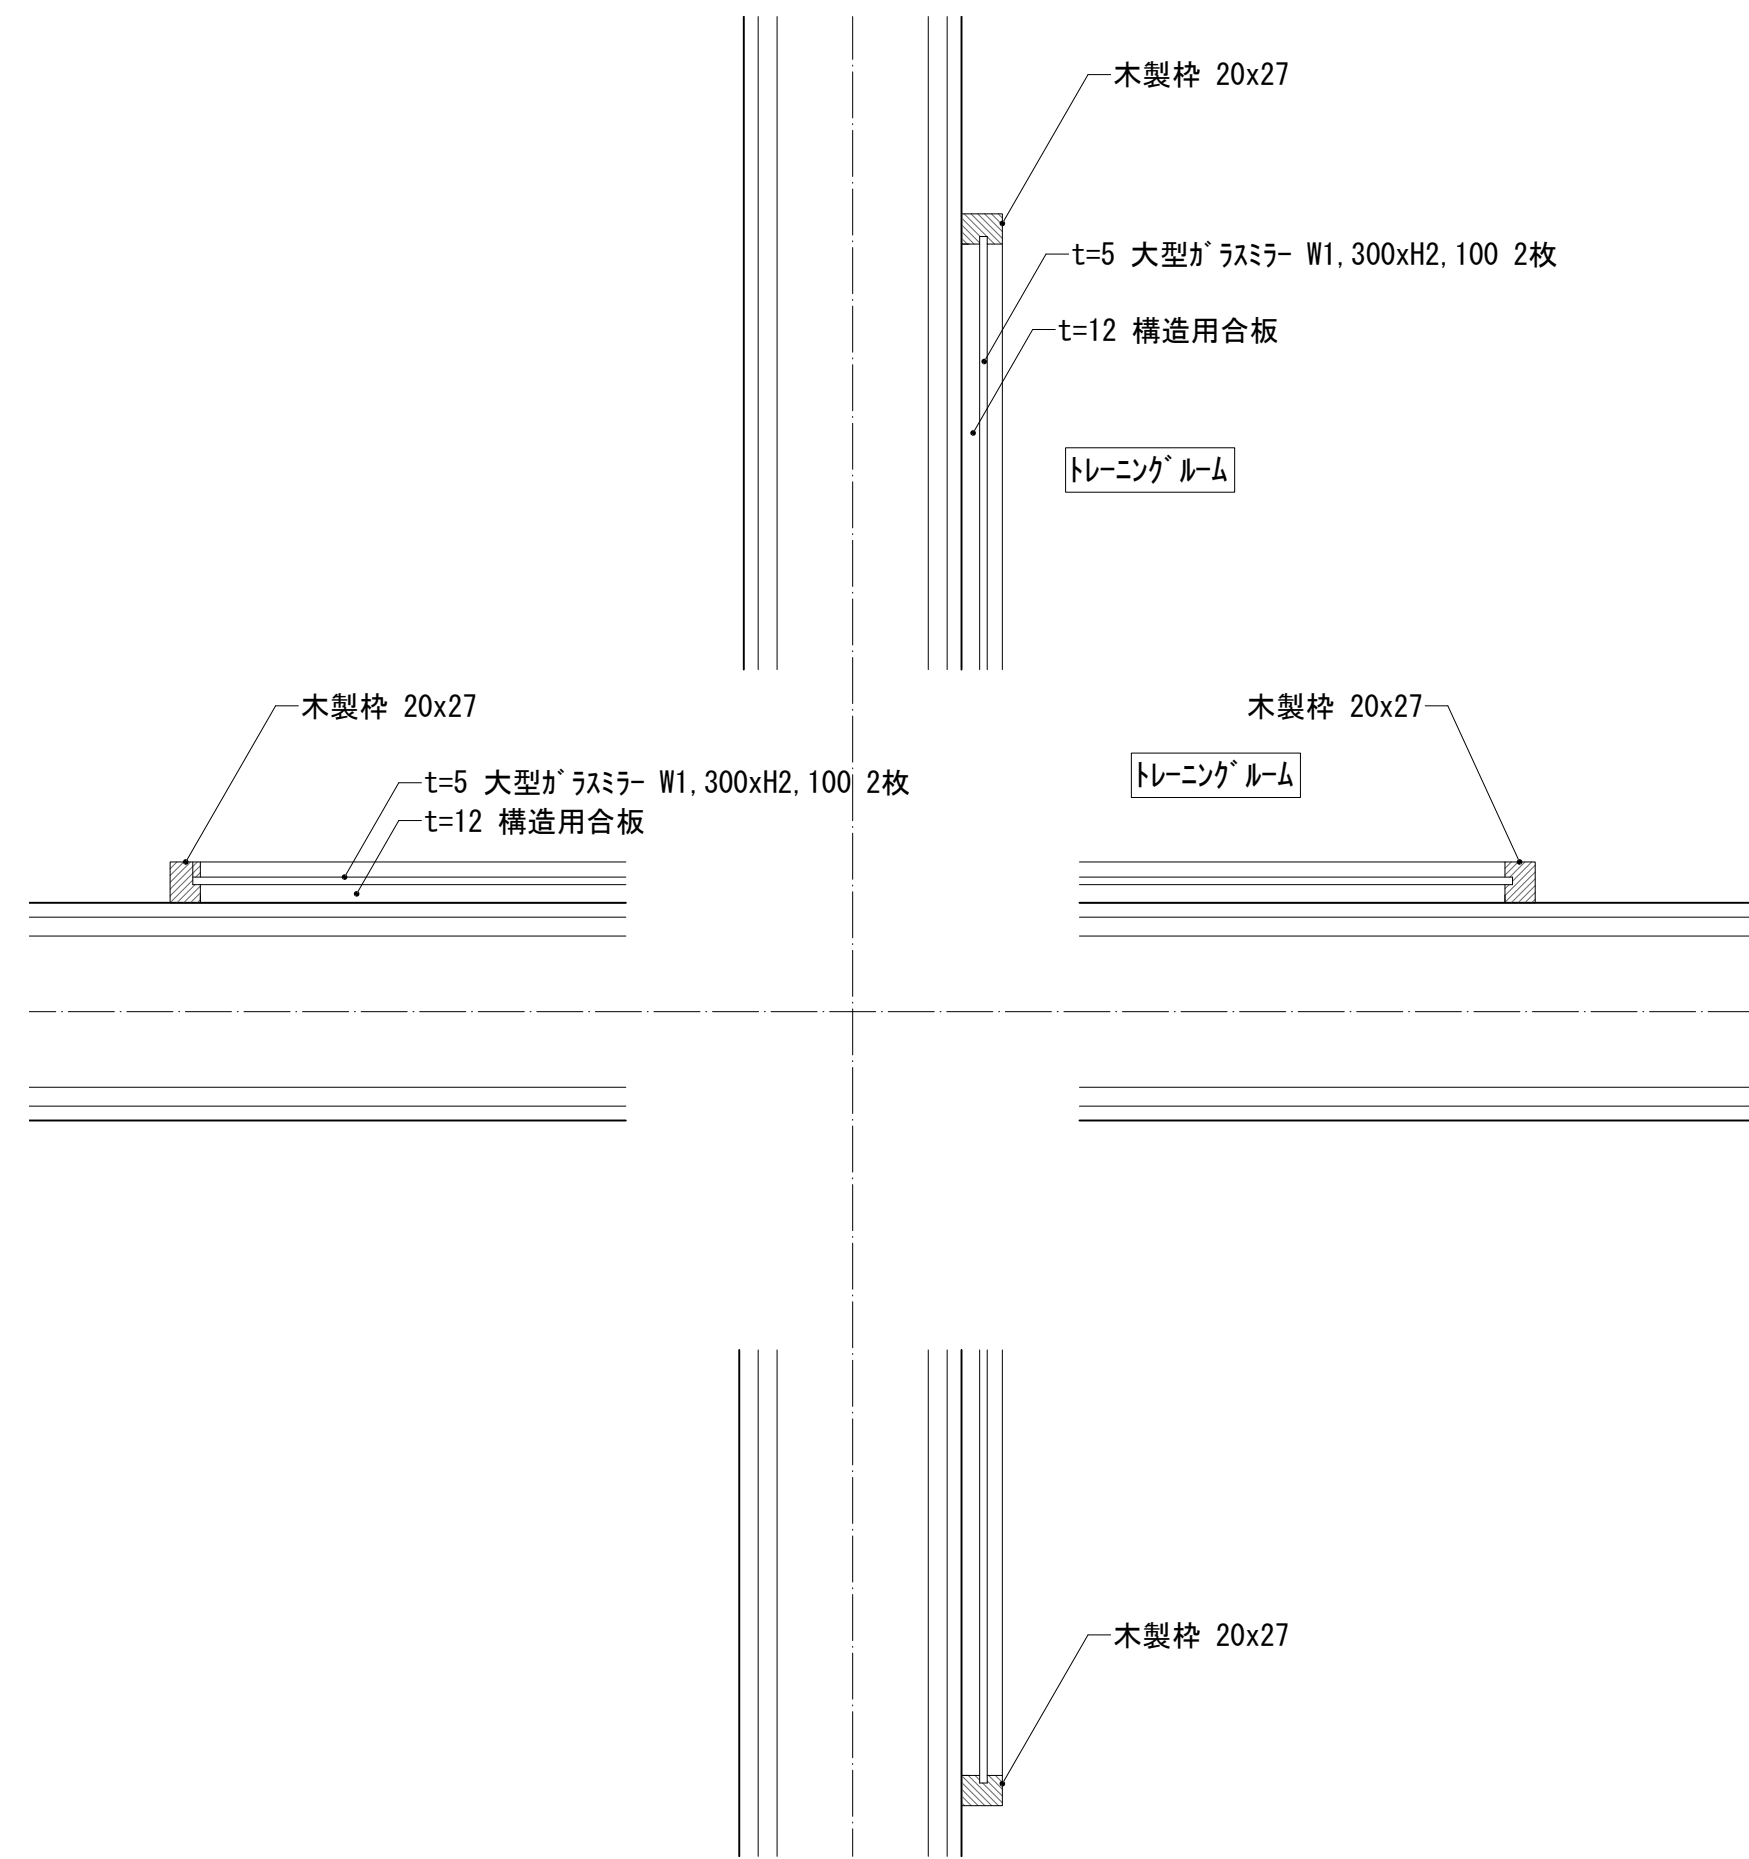

姿見鏡 断面詳細図

S=A1:1/5, A3:1/10


工事名称 消防本部西消防署新築工事【消防本部】

図面名称 部分詳細図2 (木製パーティション、姿見鏡)


作図日 2026年 2月 縮尺 A1) 1/10 , A3) 1/20

図面番号

AD-02

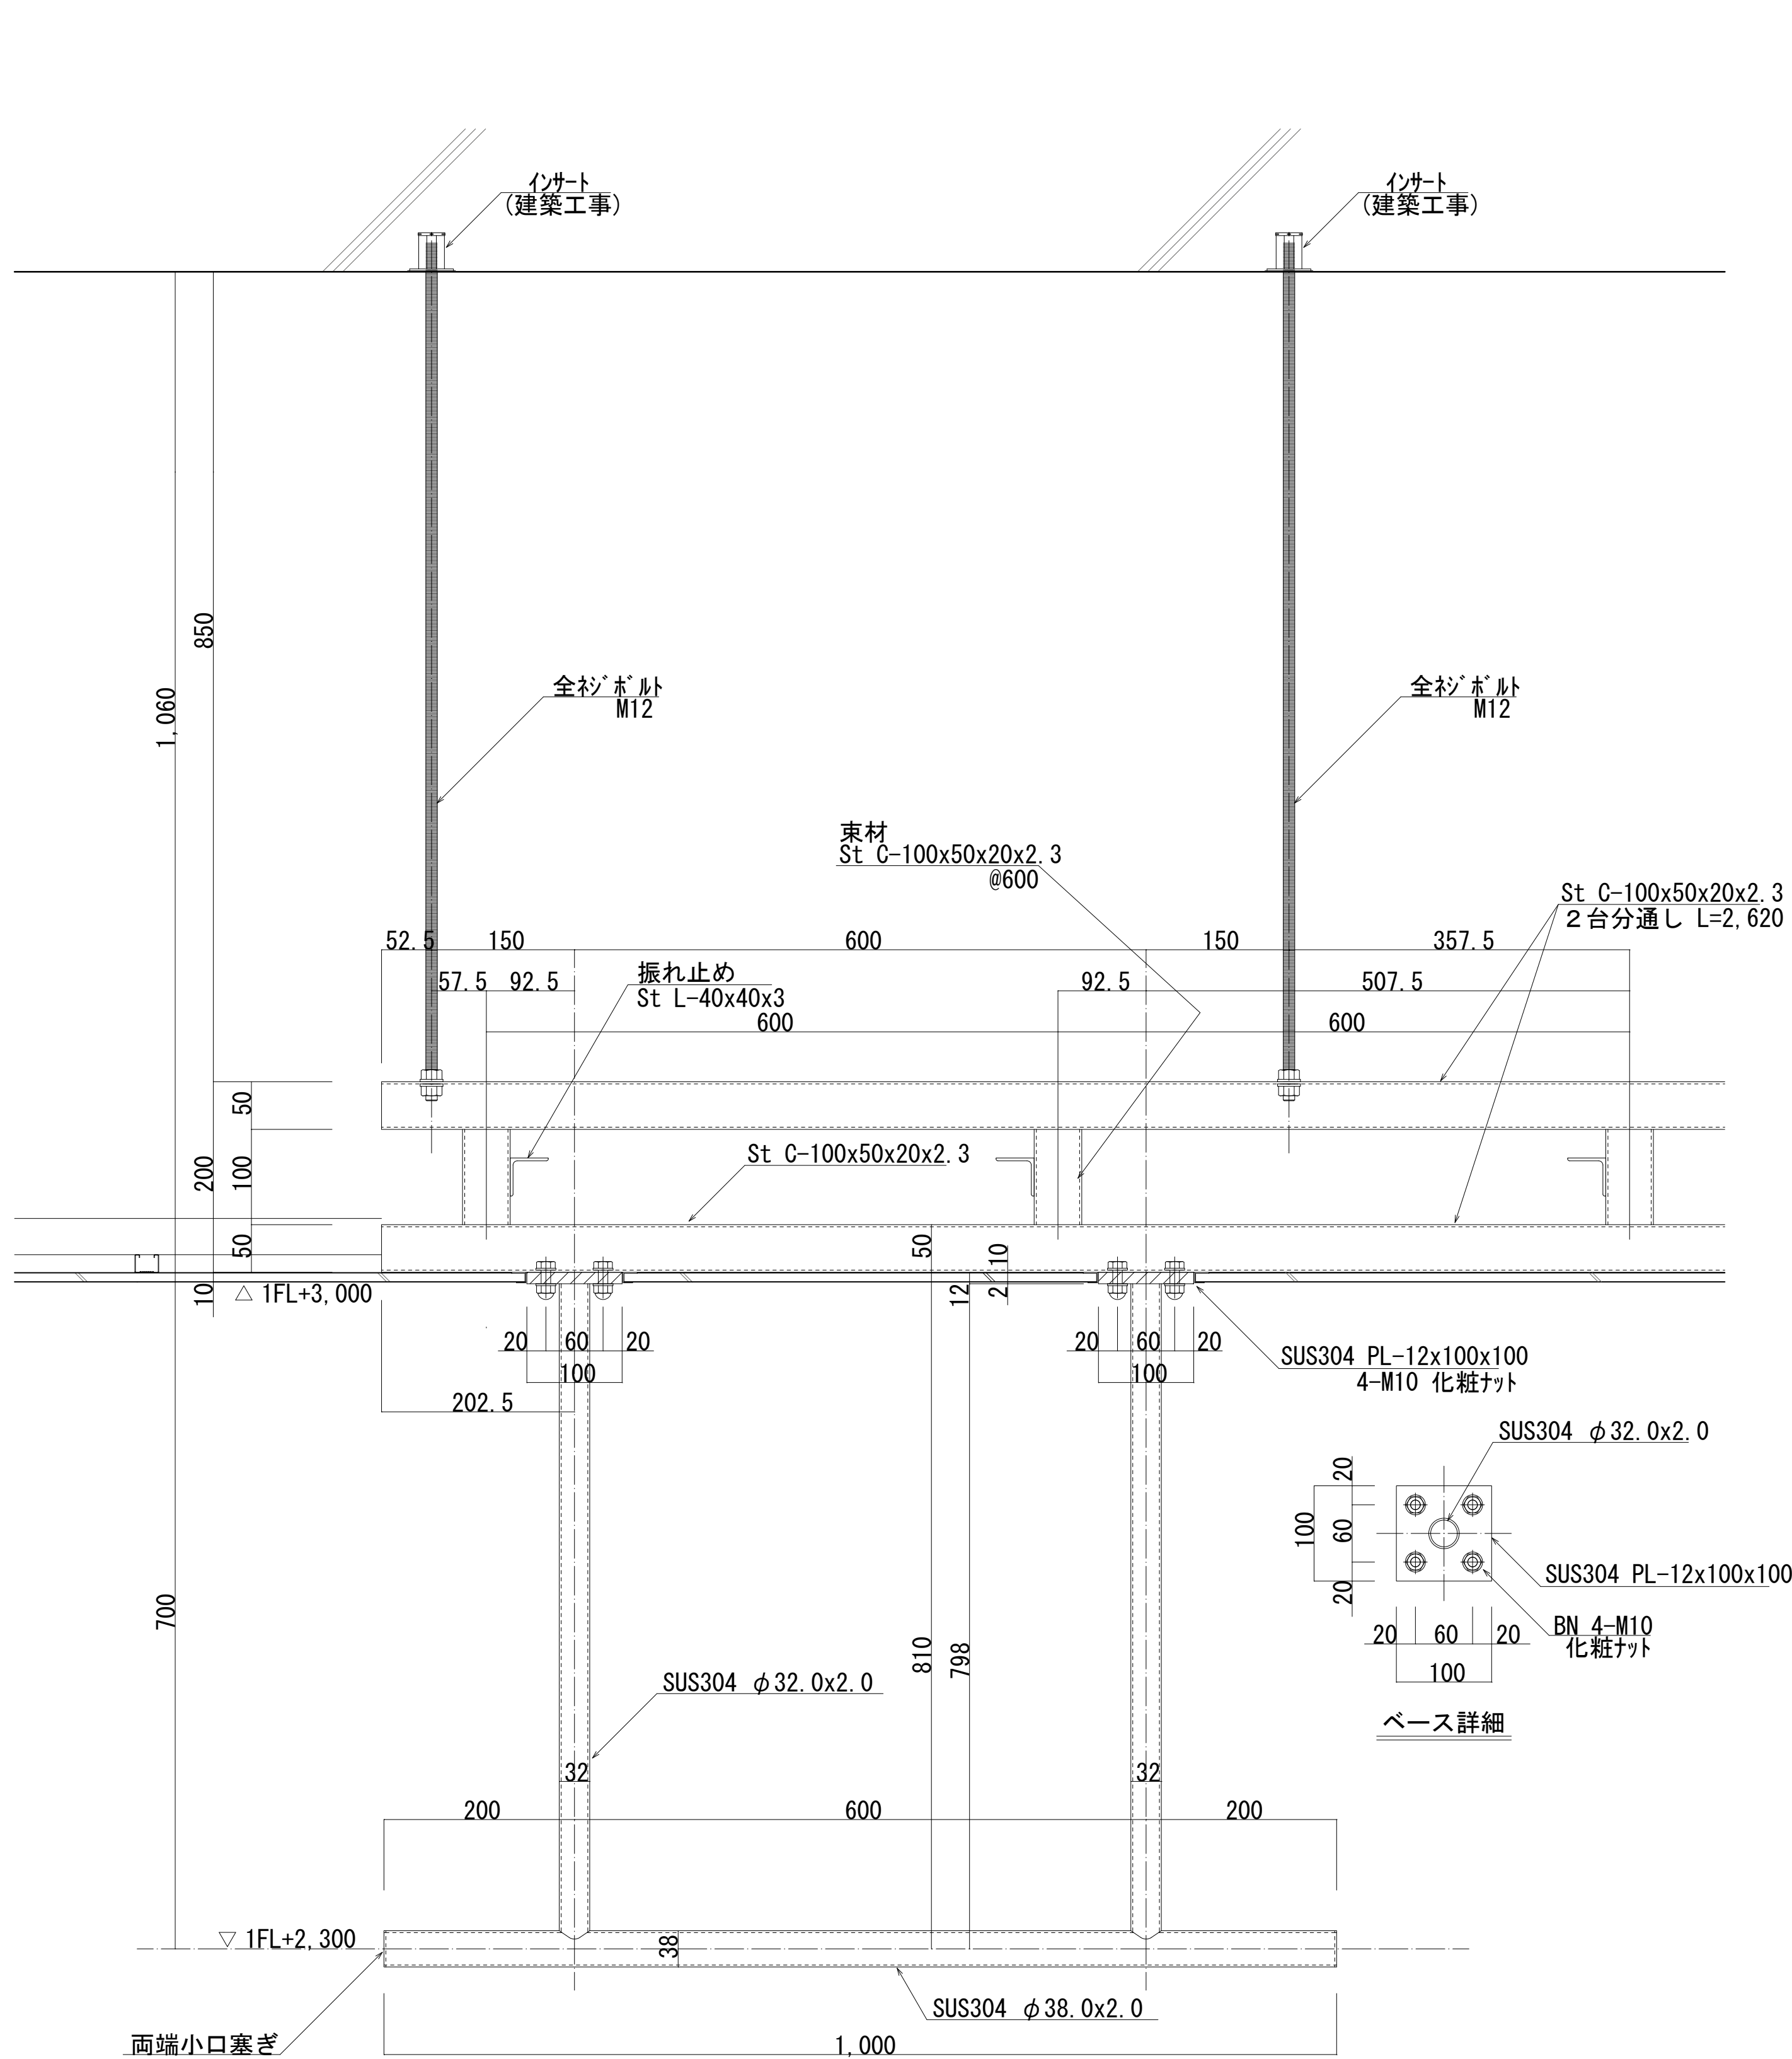

断面詳細(1) S=1/5

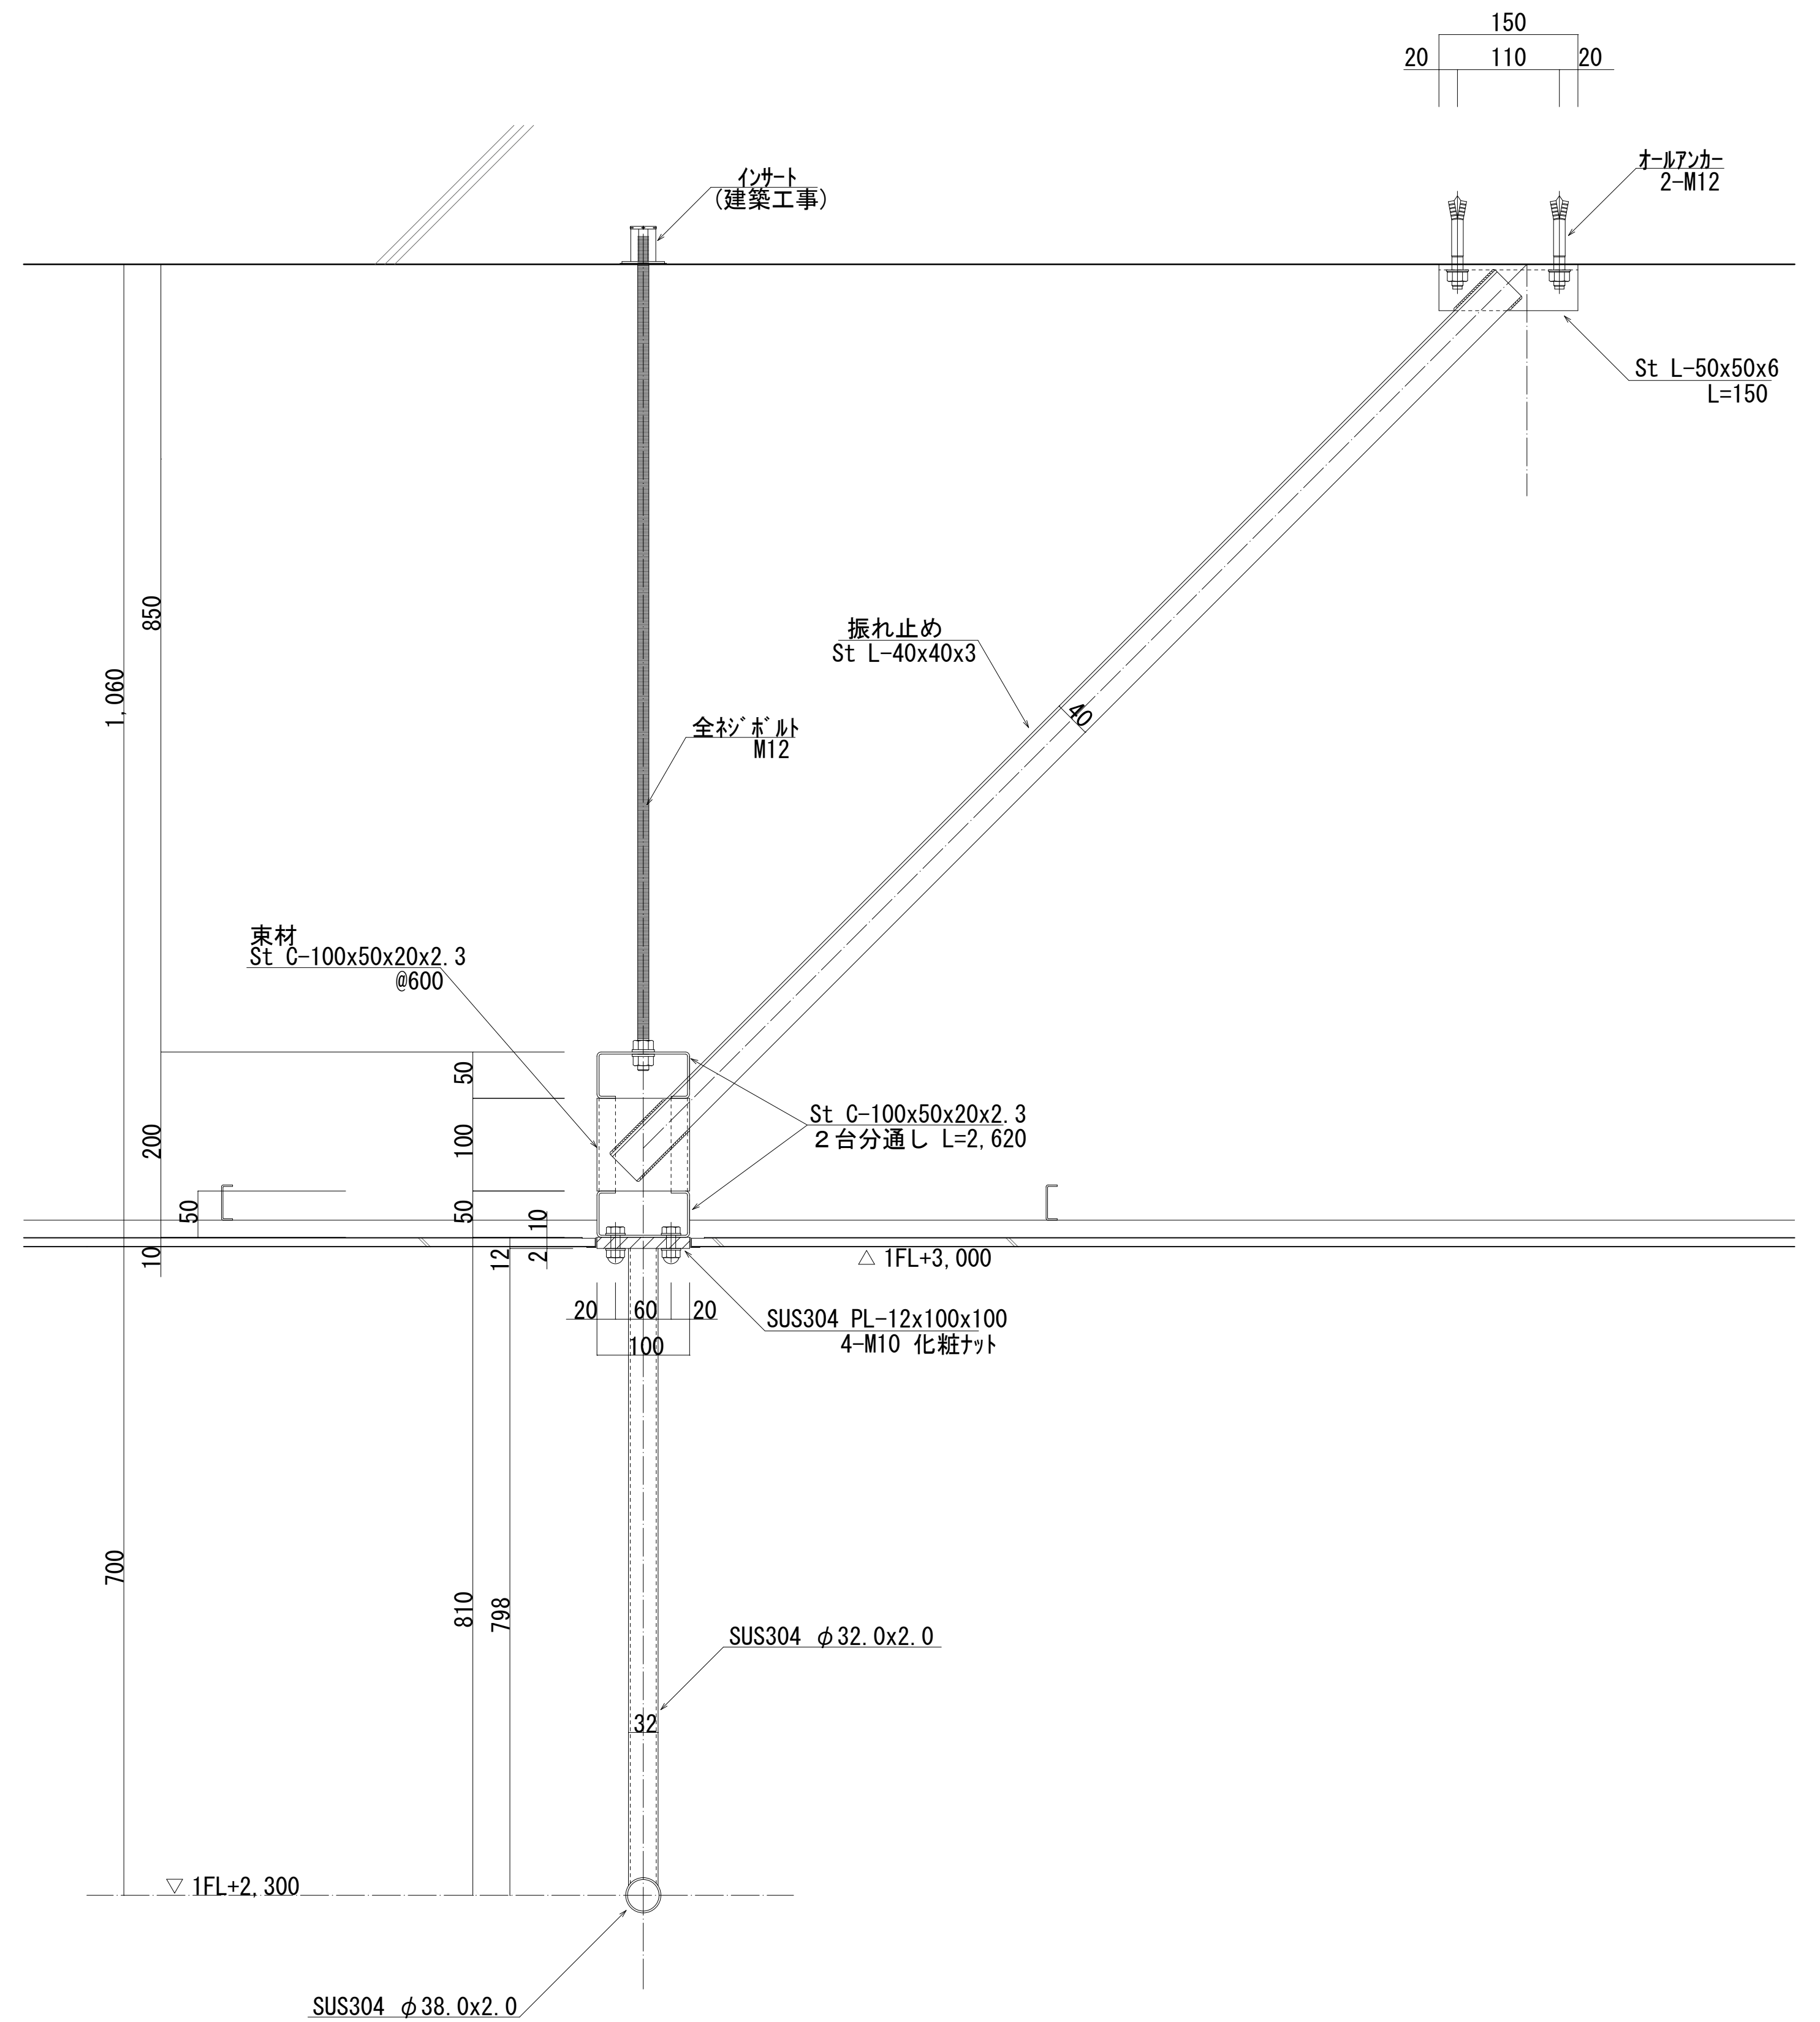

断面詳細(2) S=1/5

