

構 造 特 記 仕 様 書（1）

■ 00 共通事項

による。

・構造特記仕様書及び設計図面に記載されていない事項は、公共建築工事標準仕様書（建築工事編）令和4年版による。

■ 01 構造概要

○建設地：茨城県かすみがうら市

○各部構造種別

増築予定

●無

○有（

部 位	構 造 種 別
上 部 架 構	●S造 ○システム商品（ ○RC造 ○
基 礎	○直接基礎 基礎下改良： ○無し ○有り（ 基礎形状： ○独立 ○連続 ○べた 設計地耐力（長期）= kN/ m²（支持層土質： ） ●杭基礎 ●既製コンクリート杭 ○鋼管杭 ○場所打ちコンクリート杭 ○
屋 根	○折板 ○合成床版 ○乾式屋根 ●構造スラブ
床	●合成床版 ○構造スラブ ○
1 階 床	○土間コンクリート 土間下改良： ○無し ○有り（ ●構造スラブ
外 壁	○ALC（ロックキング工法） ○RC ●サイディング ○角波鉄板 ○ガルバリウム鋼板

○構造設計条件

1）地震荷重

・標準せん断力係数（一次設計用）：C₀=0.2

・地震係数：Z= 1.0

方 向	計算ルート	γ	架 構 形 式
X 方向	3	1/200	ラーメン架構
Y 方向	3	1/200	ラーメン架構

2）風荷重

・基準風速 Vo= 34m ／sec

・地表面粗度区分：Ⅲ

3）積雪荷重

・区 域

●一般地域

○多雪地域

・垂直積雪量 30cm

・単位荷重 20N/m²/cm

・割増係数 α=1.147

・設計用積雪荷重 長期 N/m²、 短期 700N/m²

4）積載荷重

室 名	床	小 梁	主架構	地 震	備 考
車庫屋根1	350	350	350	350	太陽光等
車庫屋根2	3,500	3,500	3,200	2,100	訓練荷重
屋根（訓練スペース）	3,500	3,500	3,200	2,100	訓練荷重
屋根庇	1,800	1,800	1,300	600	居室
車庫庇	0	0	0	0	
1階床	3,500	3,500	3,200	2,100	その他
1階床車庫	9,500	9,500	9,500	5,700	消防車庫
設備ビット	1,800	1,800	1,300	600	居室
ホリカー作業デッキ	1,800	1,800	1,300	600	居室

5）クレーン・ホスト荷重

種 類	定格荷重 (kN)	基 数	備 考
—	—	—	—

■ 02 杭工事

・杭材料

●既製コンクリート杭

●PHC杭

○PRC杭

○SC杭

（杭頭補強）：

○スタッド工法

○かご筋

●F.T.Pile構法

○

（継手工法）：

○アーク溶接

●機械式無溶接継手

・根固め液及び杭周固定液の28日圧縮強度試験は、試験杭1本毎に1回、本杭20本毎に1回とし、7日圧縮強度試験は、現場毎に1回とする。1回の供試体の数は、3個以上とする。

○鋼管杭

○場所打ちコンクリート杭

・場所打ちコンクリート杭の材料は、「場所打ちコンクリート杭仕様書」による。

・杭施工工法：MAGNUM-BASIC工法

・杭径、杭長、杭先端深さ等は杭リストによる。

・杭の先端深さは地盤状況などに応じて変更することがある。

・試験杭の位置等は設計図書又は工事監理者の指示による。

■ 03 地盤改良工事

工 法	部 位	改良厚さ又は深さ (mm)	固化材添加量 (kg /m ³)	設計対象層（土質）
—	—	—	—	—
—	—	—	—	—
—	—	—	—	—

・地盤改良に関するセメント系固化材は、六価クロム溶出量低減型固化材を使用するか、もしくは事前に六価クロム溶出試験を実施し、基準値を満たした製品とする。（但し、土質が火山灰質土で改良する工法が乾式の場合は、当社指定の六価クロム溶出量低減型固化材であっても、六価クロム溶出試験を実施し、基準値を満たす必要がある。）

・柱状改良の仕様は、上記の他、「地盤改良設計・施工標準仕様書」等による。

・柱状改良の先端深さは地盤状況などに応じて変更することがある。

※改良厚さは現場の状況に応じて決定すること。

※添加量は、配合試験により決定し、設計基準強度F₀はkN/ m²とする。

・当社指定の六価クロム溶出量低減型固化材を以下に示す。

・太平洋セメント株式会社 ：ジオセツト200

・宇部三愛セメント株式会社 ：ユースタビラー50

・住友大阪セメント株式会社 ：タフロック3E（関東ローム以外）

・住友大阪セメント株式会社 ：タフロック2000（関東ローム）

・太平洋セメント株式会社 ：ジオセツト263

・宇部三愛セメント株式会社 ：ユースタビラースーパー55

・住友大阪セメント株式会社 ：タフロックエース（関東ローム以外、粉体改良に限る）

・住友大阪セメント株式会社 ：タフロック4（関東ローム以外、スラリーに限る）

・株式会社トクヤマ ：ハードキープP-540（関東ローム以外）

■ 04 地業工事

地 業 内 容	部 位	厚さ (mm)	備 考
捨てコンクリート	基礎下・地中梁下・スラブ下	50	—
砕石	基礎下・地中梁下・スラブ下	60	—

・捨てコンクリートおよびラップルコンクリートは、呼び強度18 N/mm²以上とする。

・砕石粒度は、特記なき場合、0-40 とする。

・再生砕石は、使用不可 とする。

・盛土および埋戻し土の転圧は、厚さ300mm内外ずつ行い、ランマー・ローラーなどで突き回める。

・ラップルコンクリートにおいては、初日の受入れ検査時に一回供試体採取し、圧縮強度試験を実施する。

6）特殊荷重

種 別	重 量 ・ 数	備 考
室 外 機	—	—
キュービクル	—	—
発電機	—	—
高架水槽	—	—
太陽光パネル	—	—
エレベーター	—	—
フォークリフト	—	—
TMD	—	—

■ 05 コンクリート工事

※本特記仕様書に記載されていないコンクリート工事に係る事項については、「建築工事標準仕様書・同解説 JASS 5 鉄筋コンクリート工事2018」および JIS A5308-2019（レディミクストコンクリート）を参照の上、工事管理者と工事監理者との協議により決定する。

コンクリート材料仕様一覧表

F₀,F_q以外は、監理者承認の上変更可とする。

使 用 箇 所	① コンリートの種類	② 設計基準強度 F ₀ (N/mm ²)	③ 品質基準強度 F _q (N/mm ²)	④ スラング又はスラングフロ（cm）	⑤ 空気量目標値（%）	⑥ 水セメント比上限値（%）	⑦ 単位水量 (kg/m ³)	⑧ 単位セメント量下限値 (kg/m ³)	⑨ 混和材料（種類）			⑩ 備考	
									混和剤	混和材	気乾単位容積質量 (t/m ³)		
1 基礎・地中梁・耐圧版中詰めコンクリート	普通	24	30	15	4.5	65	185	270	AE減水剤または高性能AE減水剤	—	2.3	—	
2 1階構造スラブ・デッキ	普通	24	30	15	4.5	65	185	270	AE減水剤または高性能AE減水剤	膨張材	2.3	—	
3 腰壁	普通	24	30	18	4.5	60 ※1	180 ※1	270	AE減水剤または高性能AE減水剤	—	2.3	—	
4													

※1 水セメント比を満足しない場合は強度を上げるか、高性能AE減水剤を使用すること。X ≥ F₀:S 値補正は不要とし、1回の試験における 3 個の試験体の圧縮強度の平均値 X がF₀ 以上であることを確認する。

① 設計基準強度F₀が 36N/mm² 以下の場合は普通コンクリート、36N/mm²を超え60 N/mm² 以下の場合は、高強度コンクリートとする。

② 品質基準強度F_qは、設計基準強度F₀または耐久設計基準強度F_dの大きい方の値とする。品質基準強度を指定する必要のない場合は、「—」と記す。

③ コンクリートのスランブは、F_m ≥ 33N/mm²の場合は21cm 以下、F_m < 33N/mm²の場合は 18cm 以下を標準とし、材料認定上、かつ、施工上支障がない範囲内で可能な限り小さな値とする。 < > 内の数値は、スランブフローを示す。

④ 水セメント比は、普通ポルトランドセメントの場合、65 %以下を標準とする。

⑤ 単位水量は、185kg/m³以下を標準とする。

⑥ 単位セメント量は、270kg/m³以上を標準とする。
ただし、高性能 AE 減水剤を使用する普通コンクリートの場合は、290kg/m³、軽量コンクリートの場合は 320kg/m³（F₀ ≤ 27N/mm²）あるいは 340kg/m³（F₀ > 27N/mm²）以上とする。

⑦ 普通コンクリートの気乾単位容積質量は、2.1 t/m³を超え、2.5 t/m³以下を標準とする。軽量コンクリートの気乾単位容積質量は、2.1 t/m³以下とする。

・せき板の材料：

●合板

●メッシュ型枠

※

○樹脂型枠

※メッシュ型枠を採用する場合、事前にラス型枠施工計画書を提出の上、監理者承認を得ること。

・基礎、梁側、柱および壁のせき板の存置期間

①コンクリート強度による場合

計画供用期間の級が短期および標準の場合はコンクリートの圧縮強度が5N/mm²以上、長期および超長期の場合は10N/mm²以上に達したことが確認されるまでとする。
（注1）供試体の養生方法は、現場水中養生または現場封かん養生とする。

②養生期間による場合

計画供用期間の級が短期および標準、かつ普通コンクリートの場合は、下表の日数以上経過すれば、圧縮強度を確認することなく、せき板を取り外すことができる。

セメントの種類	コンクリートの材齢（日）		
	早強ポルトランドセメント	普通ポルトランドセメント	混合セメントのB種
	混合セメントの A 種		
平均気温 20℃以上	2	4	5
20℃未満 10℃以上	3	6	8

※高炉セメント、シリカセメント、フライアッシュセメントを総称して混合セメントという。

・スラブ下および梁下の支保工の存置期間

下表より、コンクリートの材齢またはコンクリートの圧縮強度により定める。
なお、供試体の養生方法は、現場水中養生または現場封かん養生とする。

セメントの種類	スラブ下		中床熱ポルトランドセメント、低熱ポルトランドセメント、混合セメントのB種	梁下、片持ちスラブ
	早強ポルトランドセメント	普通ポルトランドセメント、混合セメントのA種		
	混合セメントの A 種			
コンクリートの材齢による場合（日）	15℃以上 8	17	28	28
	5℃以上 12	25		
	0℃以上 15	28		
コンクリートの圧縮強度による場合	—	圧縮強度が品質基準強度（F _q ）の85% 以上または12N/mm ² 以上であり、かつ、施工中の荷重及び外力について、構造計算により安全であることが確認されるまで。		

※高炉セメント、シリカセメント、フライアッシュセメントを総称して混合セメントという。

・コンクリート躯体の養生方法

●散水または噴霧により水分を供給する方法（床）

○養生マットまたは水密シートなどにより水分を維持する方法

○膜養生剤の塗布による方法

○

・構造体コンクリートの圧縮強度推定用供試体の採取

打込み日ごと、打込み区ごと、かつ150m またはその端数ごとに1回の割合で実施する。各試験材齢ごとに3個の供試体採取する。
材齢28 日管理用供試体の養生方法は、標準養生あるいは、現場水中養生とする。
① 標準養生とした場合の圧縮強度の合否の判定基準は、下記とする。
X ≥ F_m
② 現場水中養生とした場合の圧縮強度の合否の判定基準は、下記とする。
材齢28日までの平均気温が20℃以上の場合 X ≥ F_m
材齢28日までの平均気温が20℃未満の場合 X ≥ F_q + 3
ここにX：1回の試験における 3 個の供試体の圧縮強度の平均値 (N/mm²)
なお、上表「コンクリート材料仕様一覧表」で品質基準強度F_qが「—」と記されている場合の合否の判定基準は、X ≥ F₀とする。この場合の呼び強度はF₀以上とし、供試体の養生方法は、標準養生 とし、試験先は限定しない。

・高強度コンクリートの場合は、JASS5 17節高強度コンクリートを適用し、上記にて内容を補充するものとする。但し、使用するコンクリートの認定内容と差異が発生した場合は、工事監理者の指示による。

2022 年 07 月 29 日 修正
2022 年 07 月 28 日 改版

工事名称 消防本部東消防署新築工事

図面名称 構造特記仕様書(1)

作図日 2026年 2月 縮尺 A1) - ,A3) -

図面番号 S-01-1

構 造 特 記 仕 様 書 （ 2 ）

注記ある場合以外、●印および■印の項目を適用する。

■ 06 鉄筋工事

・材 料					
採用	種 別	表 示	使 用 箇 所	備 考	
●	SD295	D※	柱型・基礎・地中梁・耐圧版・スラブ・腰壁	JIS G3112	D16以下
●	SD345	D※	柱型・地中梁	JIS G3112	D19以上 D25以下
●	SD390	D※	地中梁	JIS G3112	D29以上
○					
○	溶接金網	Φ※	-	JIS G3551	
○	高強度せん断補強筋				
○					

・鉄筋の品質を試験により証明する場合の試験方法等は、適用するJIS又は建築基準法に基づき定められた方法により、それぞれ指定された材料に相応したものとす。

・継手、定着				
採用	種 別	使 用 箇 所	備 考	
●	重ね継手	柱型・基礎・地中梁・耐圧版・スラブ・腰壁	D19以下	
●	ガス圧接継手	柱型・地中梁	D22以上	
○	機械式継手	-	-	
○		-	-	
○	機械式定着	-	-	

・圧接部引張試験および超音波探傷試験
検査ロット：同作業班が同一日に施工した圧接箇所（200箇所程度）ごとを1検査ロットとする。

採取率： ● 圧接部引張試験＝ （ 3 ） 本以上/検査ロット※東京都の場合、別途確認すること。
○ 超音波探傷試験＝ 3 0 箇所以上/検査ロット
SD490 の場合は、超音波探傷試験の頻度を30％（第三者機関）、100％（自主検査）とする。
・ガス圧接作業を行う技能資格者：JIS Z3881（鉄筋のガス圧接技術検定における試験方法及び判定基準）に従う工事に相応した試験に基づく能力を有する者又は公益社団法人日本鉄筋継手協会が認証する圧接技量適格性証明書を保有する者とする。
・機械式継手は、「鉄筋の継手の構造方法を定める件」（平成 12 年 5 月 31 日建設省告示第1463号）に基づく性能を有するものとする。
・全数継手が可能な範囲については、工事監理者の指示による。
・機械式定着金物は、第三者機関により定着性能が確認され、建築主事等によって許可されたものに限る。

■ 07 鉄骨工事

・鉄骨製作工場の選定
・大臣認定グレード（ M ）と同等以上の工場とする。

・鋼 材			
種 別	使 用 箇 所	備 考	
●	SS400	主柱・間柱・梁・特記なきプレート類	JIS G3101
●	SN400B	梁	JIS G3106
●	BCR295	主柱	大臣認定品
○	UBCR365	-	大臣認定品
●	TSC295	主柱	大臣認定品
○	BCP325	-	大臣認定品
●	SN490B	ベースプレート・内ダイヤフラム	JIS G3136
●	SN490C	通しダイヤフラム	JIS G3136
○	TMCP325C	板厚が 40 mmを超える場合	大臣認定品
○	TMCP385C	板厚が 40 mmを超える場合	大臣認定品
●	STKR400	胴縁・雑鉄骨等	JIS G3466
○	STK400	-	JIS G3444
●	SSC400	胴縁・雑鉄骨等	JIS G3350
●	SNR400B	水平ブレース	JIS G3138
○	MSM-HK400-K12	-	ZAM 鋼板（ MSTL-0064, 0065）

・デッキプレート
・デッキプレート版（デッキプレート単独の構法又はデッキプレートとコンクリートとの合成スラブとする構法）に用いるデッキプレートは、 JIS G3352 に適合するものとする。

・デッキプレートの仕様は、「デッキプレート設計・施工標準仕様書」による。

・頭付きスタッド JIS B1198 （頭付きスタッド）による。

・溶接材料
・溶接棒等の種類は、建築基準法に基づき指定、又は認定を受けた溶接材料とし、母材の種類及び寸法並びに溶接条件に適したものとす。
・ガスシールドアーク溶接に使用するシールドガスは、JIS Z3253 （溶接及び熱切断用シールドガス）により、使用するワイヤに相応したものとす。

・現場継手
● 高力ボルト接合 ● トルシア形高力ボルト（ S10T ）：大臣認定品
● JIS 形高力ボルト（ F10T ）： JIS B1186
● 溶融亜鉛メッキ高力ボルト（ F8T ）：大臣認定品
○ 超高力ボルト（ ）：大臣認定品
● ボルト接合 ● ボルト（ 4.8 ） ○ ボルト（ 6.8 ）
○ ボルト（ 10.9 ）
・ボルトを用いる場合は、戻り止めの措置を講ずること。

○ 溶接 使用部位（ ）※1
※1 運搬上問題ない場合は省略可
・アンカーボルト
・アンカーボルトの材質は、 JIS B1220 （構造用両ねじアンカーボルトセット）またはJIS G3101 （一般構造用圧延鋼材： SS ）による。
・アンカーボルトの仕様は、「柱脚リスト」による。
・鉄骨部材の精度
・鉄骨の製作精度および建方精度は、日本建築学会「建築工事標準仕様書・同解説 鉄骨工事」付則 6「鉄骨精度検査基準」による。

・接合部の検査				
検査対象	検査内容	検 査 率（％）		備 考
		社内	第三者機関	
完全溶込み溶接部	超音波探傷試験	100	30	現場溶接部は、全数検査
	外観検査	100	30	
その他溶接部	外観検査	100	-	

・超音波探傷試験の対象は、板厚 6mm 以上の完全溶込み溶接とする。
・突合せ溶接部の食い違い及び仕口のズレ、アンダーカットについては、国交省告示1464 号の基準を厳守すること。

・鉄骨躯体の錆止め塗装および亜鉛めっき処理						
使 用 箇 所	規格番号	規格名称	種類	素 地 ごしらえ	塗 り 回 数	
					工場	現場
屋内内部	JIS K 5674	鉛・クロムフリー錆止めペ ント	1	C 種	1	※1※2
屋外外部	JIS K 5674	鉛・クロムフリー錆止めペ ント	1	B 種	2	※1※2
屋外外部	JIS H 8641	溶融亜鉛めっき	2	-	-	-

・素地ごしらえの種類は、公共建築工事標準仕様書（建築工事編）令和4年版による。
・板厚 6mm未満のプレート、軽量形鋼及び鋼管等の薄肉鋼材の素地ごしらえは、C 種とする。
・現場溶接部、高力ボルト接合部、ボルト類などは現場タッチアップを行う。
・屋外階段は図示なき限り JIS K5674(1種) 2 回塗り、素地ごしらえはB 種とする。（但し、素地ごしらえは、6 mm以上のサラ析、段板、踊場の根太等はB 種とし、その他はC 種とする。）
・溶融亜鉛めっきの形鋼・鋼板類の 膜厚は、板厚が6 mm以上の場合は77 μm 以上とし、板厚が 3.2 mm以上 6mm未満の場合は 63 μm 以上、板厚が1.6 mm以上 3.2 mm未満の場合は、49 μm 以上を原則とする。
・天井吊木受材は、特記なき限り、錆止め塗装を不要とする。
・耐火被覆材を鉄骨面に施す部分の錆止め塗装の要否は、原則として、下記による。
①吹付け工法【ロックウール工法、セラタイカ（エスケー化研）等】
：錆止め塗装は、原則として行わない。
この場合、吹付け施工前に浮き錆・黒皮・油・ゴミ等は、充分に除去する。
②巻付け工法【マキベエ（ニチアス）等】
：錆止め塗装を行う。
③成形板張り工法【タイカライト（日本インシュレーション）等】
：錆止め塗装を行う。

■ 08 試験・検査・報告書等

工 事	区 分	実 施	提 出	項 目	工 事	区 分	実 施	提 出	項 目			
地盤調査		-	-	● 標準貫入試験	鉄筋工事		M	●	鉄筋強度試験			
		-	-	スウェーデン式サウンディング試験			-	-	継手工法施工前試験			
		-	-	平板載荷試験			●	●	継手部外観検査			
		-	-	根切検査（床付け面）			▲	●	継手部引張試験			
杭工事		◎	●	試験杭			-	-	継手部超音波探傷試験	◎	●	配筋検査
		●	●	根固め液圧縮強度試験（7日）								
		●	●	根固め液圧縮強度試験（28日）								
		●	●	杭周固定液圧縮強度試験（7日）								
		●	●	杭周固定液圧縮強度試験（28日）								
		-	-	コンクリート圧縮強度試験（7日）								
		-	-	コンクリート圧縮強度試験（28日）								
				● 杭打工事施工計画書								
				● 杭打工事施工結果報告書								
地盤改良工事	柱状改良	-	-	室内配合試験	鉄骨工事	材料	M	●	鋼材強度試験			
		-	-	六価クロム溶出試験			M	●	アンカーボルト強度試験			
		-	-	試験施工			M	●	高力ボルト強度試験			
		-	-	ボーリングコア試験			M	●	ボルト強度試験			
		-	-	頭部コア試験（ 7日）			-	-	軸力導入試験			
		-	-	頭部コア試験（ 28 日）								
		-	-	モールドコア試験（ 7 日）								
		-	-	モールドコア試験（ 28 日）								
	表層改良	-	-	平板載荷試験								
		-	-	地盤改良工事施工計画書		△	●	超音波探傷検査（場内）				
		-	-	地盤改良工事施工結果報告書		△	●	超音波探傷検査（現場）※4				
		-	-			-	-	スタッド打撃曲げ試験				
コンクリート工事	骨材	H	●	塩分試験	製作・建方等		◎	●	現寸検査			
		H	●	骨材に含まれる粘土塊量試験			◎	●	製品検査			
	コンクリート	●	●	スランプ試験			◎	●	鉄骨建方検査			
		-	-	スランプフロー試験			●	●	アンカーボルト施工精度測定結果報告書			
		●	●	空気量試験								
		-	-	単位体積重量試験								
		●	●	温度試験								
		●	●	圧縮強度試験（7日）								
		▲	●	圧縮強度試験（28日） ※2								
		●	●	塩化物イオン濃度試験								
●	●	試し練り試験（JIS 外 CON）										
		● コンクリート配合計画書	その他			◎	●	基礎中間検査				
-	-	コンクリート工事施工計画書				◎	●	建方中間検査				
-	-	コンクリート工事施工結果報告書				※中間検査の有無は別途確認すること						
●	●	コンクリート強度試験結果報告書				※1 六価クロム試験は必須とする						
						※2 ラップコンクリートも含む						
						※3 ラス型枠使用の場合に限る						
						※4 運搬上問題ない場合は省略可						
-	-	ラス型枠施工計画書 ※3										

■ 建築基準法施行令第129条の2の3の事項

※ 設計が該当する場合は、■とする。

建築物に設ける建築設備にあつては、構造耐力上安全なものとして、以下の構造方法による。

■ 建築設備（昇降機を除く。）：建築設備の支持構造部及び緊結金物は、腐食又は腐朽のおそれがないものとすること。

□ 屋上から突出する水槽、煙突、冷却塔その他これらに類するものは、支持構造部又は建築物の構造耐力上主要な部分に、支持構造部は、建築物の構造耐力上主要な部分に、緊結すること。

□ 昇降機の支持構造部及び緊結金物は、腐食又は腐朽のおそれがないものとすること。

□ 昇降機は、支持構造部又は建築物の構造耐力上主要な部分に、支持構造部は、建築物の構造耐力上主要な部分に、緊結すること。

□ 昇降機の荷重は、建築物本体へ考慮すること。昇降機の受け材が直接取り付く梁・小梁等は安全なものとすること。

□ 煙突の屋上突出部の高さは、れんが造、石造、コンクリートブロック造又は無筋コンクリート造の場合は鉄製の支枠を設けたものを除き、90cm以下とすること。

□ 煙突が屋内にある部分は、鉄筋に対するコンクリートのかぶり厚さを5cm以上とした鉄筋コンクリート造又は厚さが25cm以上の無筋コンクリート造、れんが造、石造若しくはコンクリートブロック造とすること。

■ 建築物に設ける給水、排水その他の配管設備は、
■ 風圧、土圧及び水圧並びに地震その他の震動及び衝撃に対して安全上支障のない構造とすること。
■ 建築物の部分貫通して配管する場合においては、当該貫通部分に配管スリーブを設ける等有効な管の損傷防止のための措置を講ずること。
■ 管の伸縮その他の変形により当該管に損傷が生ずるおそれがある場合において、伸縮継手又は可撓継手を設ける等有効な損傷防止のための措置を講ずること。
■ 管を支持し、又は固定する場合においては、つり金物又は防振ゴムを用いる等有効な地震その他の震動及び衝撃の緩和のための措置を講ずること。

■ 法第 20 条第一号から第三号までの建築物に設ける屋上から突出する水槽、煙突その他これらに類するものにあつては、建設省告示第1389号により、風圧並びに地震その他の震動及び衝撃に対して構造耐力上安全なものとすること。

■ 給湯設備※は、風圧、土圧及び水圧並びに地震その他の震動及び衝撃に対して安全上支障のない構造とすること。満水時の質量が15kgを超える給湯設備については、地震に対して安全上支障のない構造として、平成 24 年国土交通省告示1447号第 5 に規定する構造方法によること。

※ 「給湯設備」：建築物における電気給湯器その他の給湯設備で、屋上水槽等のうち給湯設備に該当するものを除いたもの

ボーリング柱状図



調査名 かすみがうら市消防庁舎等整備事業基本・実施設計業務委託(東消防署)

ボーリングNo

事業・工事名

シートNo

ボーリング名	No.1		調査位置		茨城県かすみがうら市深谷3671-2				北緯	
発注機関	株式会社andHAND建築設計事務所				調査期間		令和7年9月11日～7年9月12日		東経	
調査業者名	株式会社アルク 電話(029-246-9511)		主任技師		現代理人		コア鑑定 山仲昌美		ボーリング責任者 山仲昌美	
孔口標高	KBM① -0.01m		角 上 90° 度		方 北 0° 90° 東 180° 南		地盤勾配 鉛直 水平0° 90°		使用機種 試験機 YBM-05-DA2 ハンマー 落下用具	
総掘進長	35.32m		度		向		エンジン ヤンマーNFD-9		ポンプ V-6 半自動落下装置	

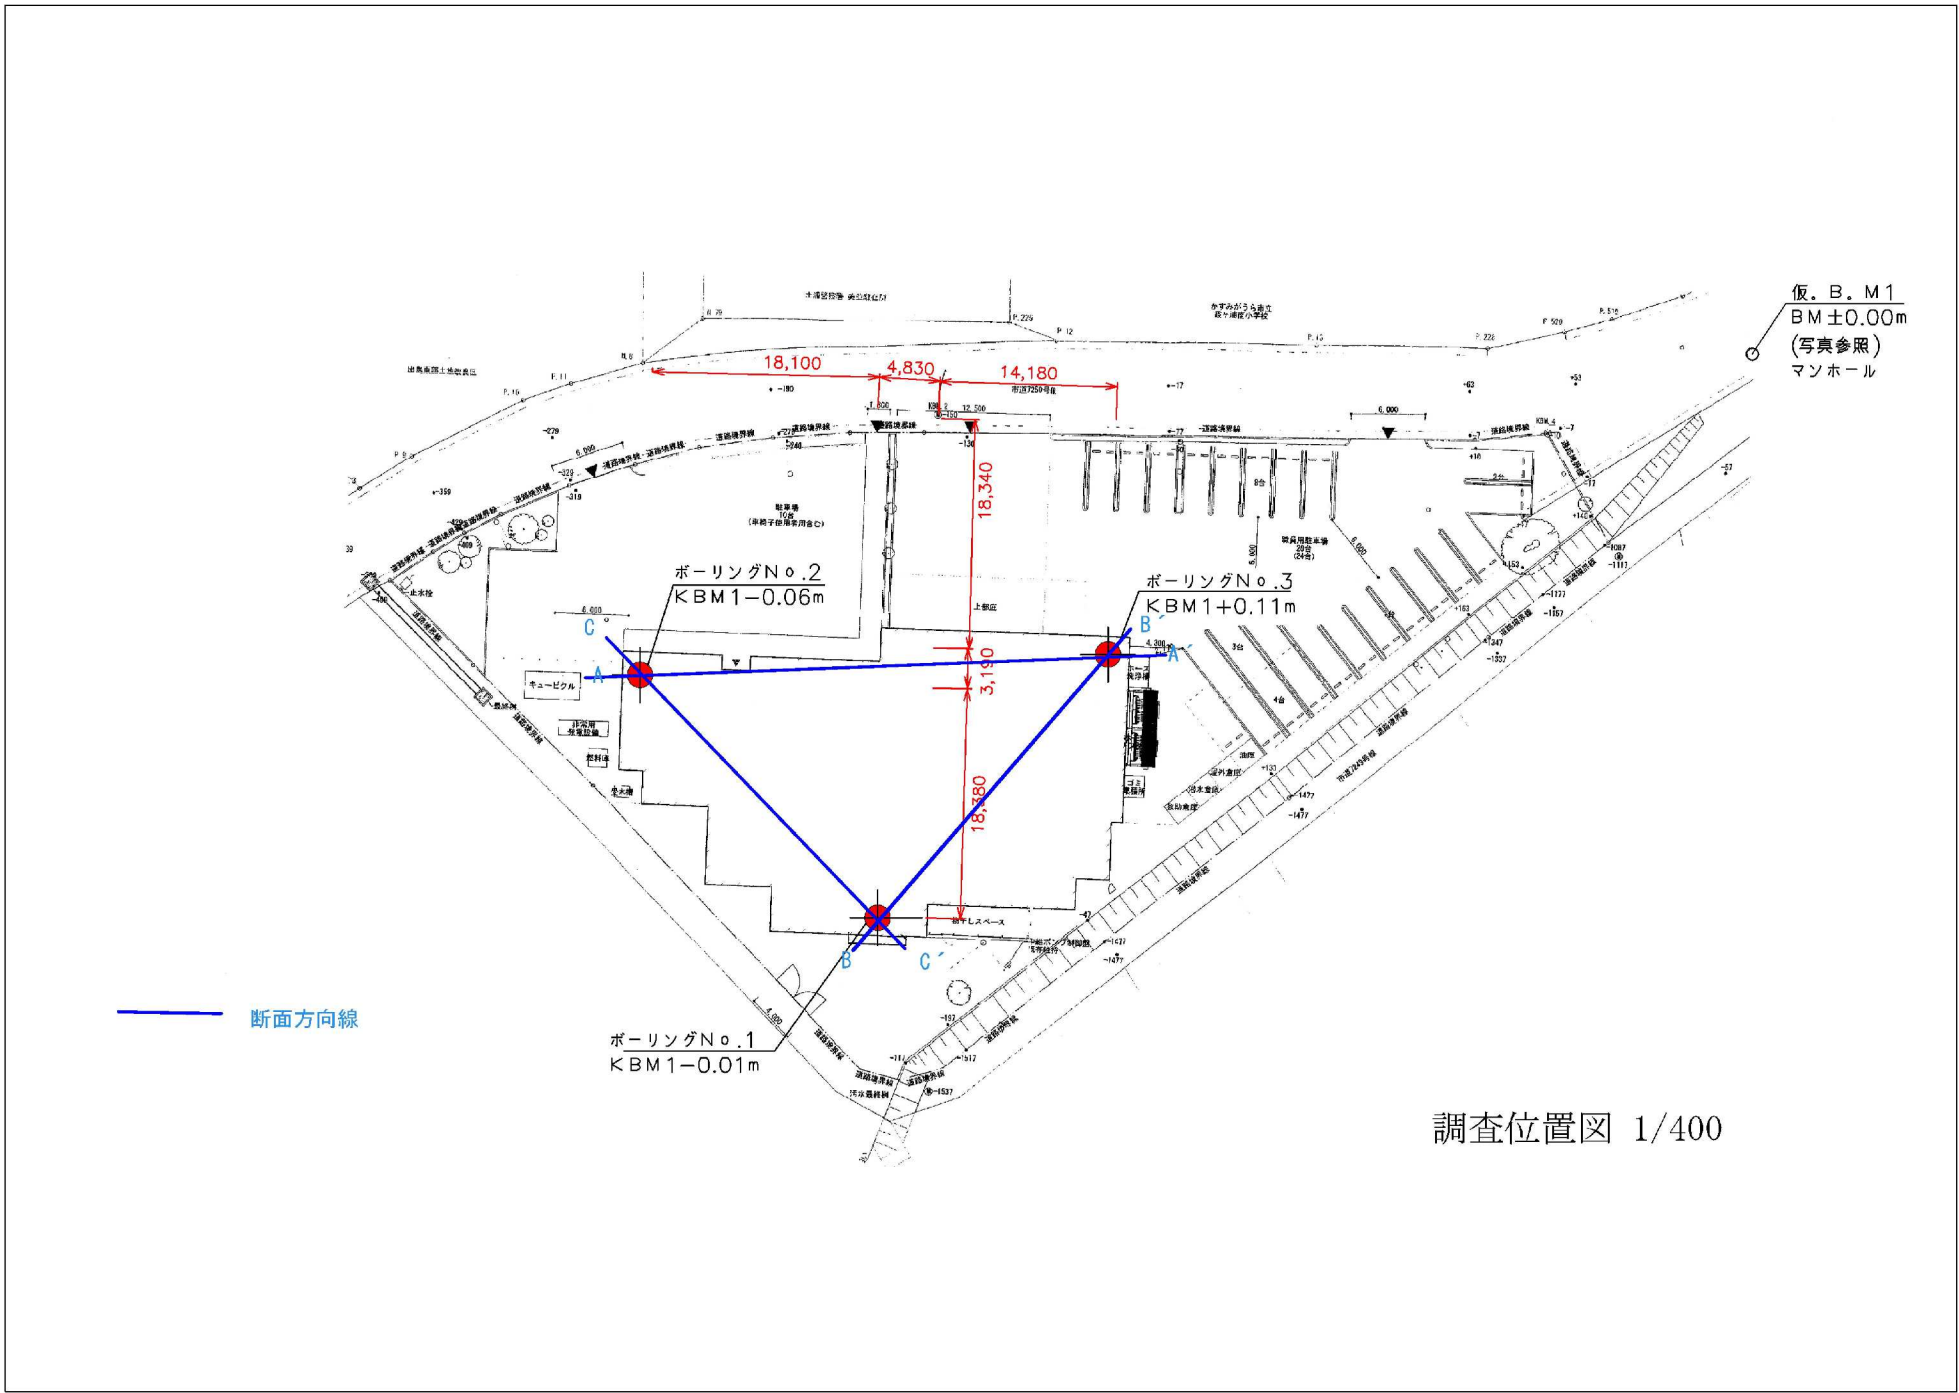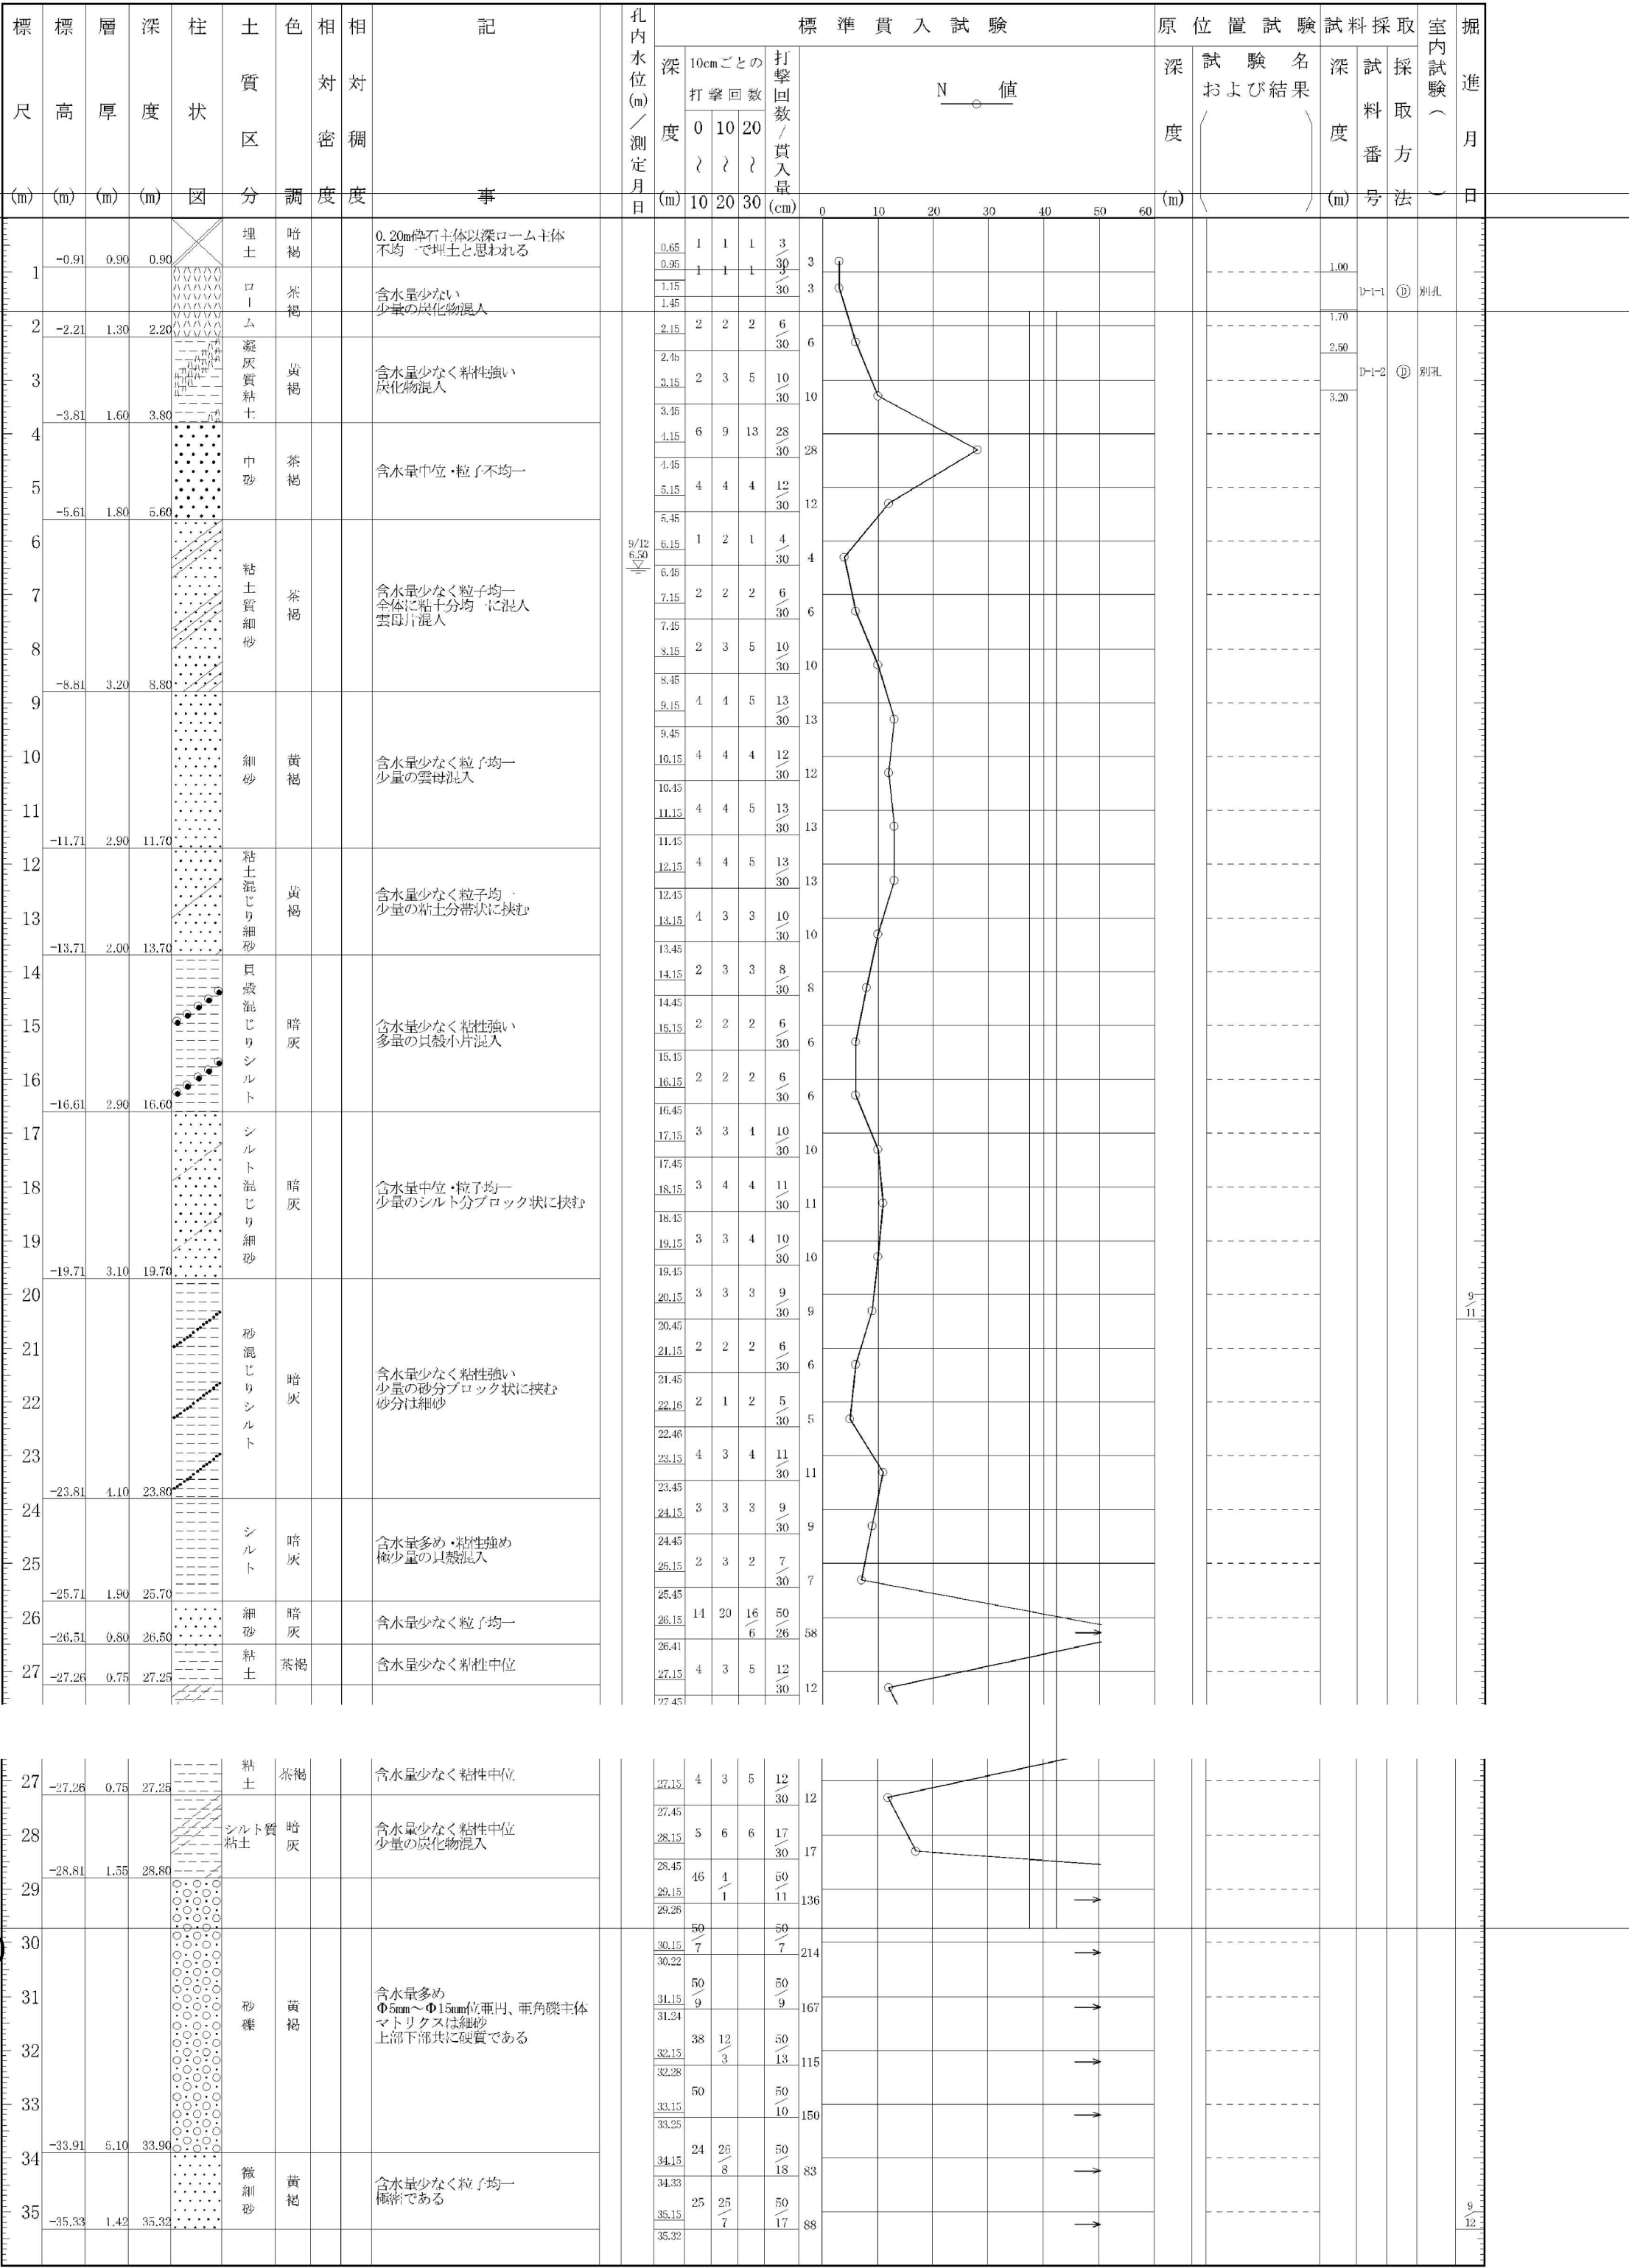

地盤調査位置図

設計GL=KBM+450

ボーリング柱状図


調 査 名 かすみがうら市消防庁舎等整備事業基本・実施設計業務委託(東消防署)

[illegible]

事業・工事名

シート No

ボーリング名	No.2	調査位置	茨城県かすみがうら市深谷3671-2			北緯	
発注機関	株式会社 andHand 建築設計事務所		調査期間	令和 7 年 9 月 16 日 ~ 7 年 9 月 17 日		東経	
調査者名	株式会社アルク 電話 (029-246-9511)	主任技師	現 場 代 理 人	コ ア ー 定 者	山 仲 昌 英	ボーリング 責任者	山 仲 昌 英
孔口標高	KDANK -0.06m	角 上 度 90°	方 北 0° 東 270°	地盤 配 向 給 水 管 水平0°	使用 機種 YBM-05-DA2	ハンマー 落下用具	半自動落下装置
総掘進長	35.20m	下 度 90°	向 北 0° 東 180°	エンジン	ヤンマーNFD-9	ポンプ	Y-6

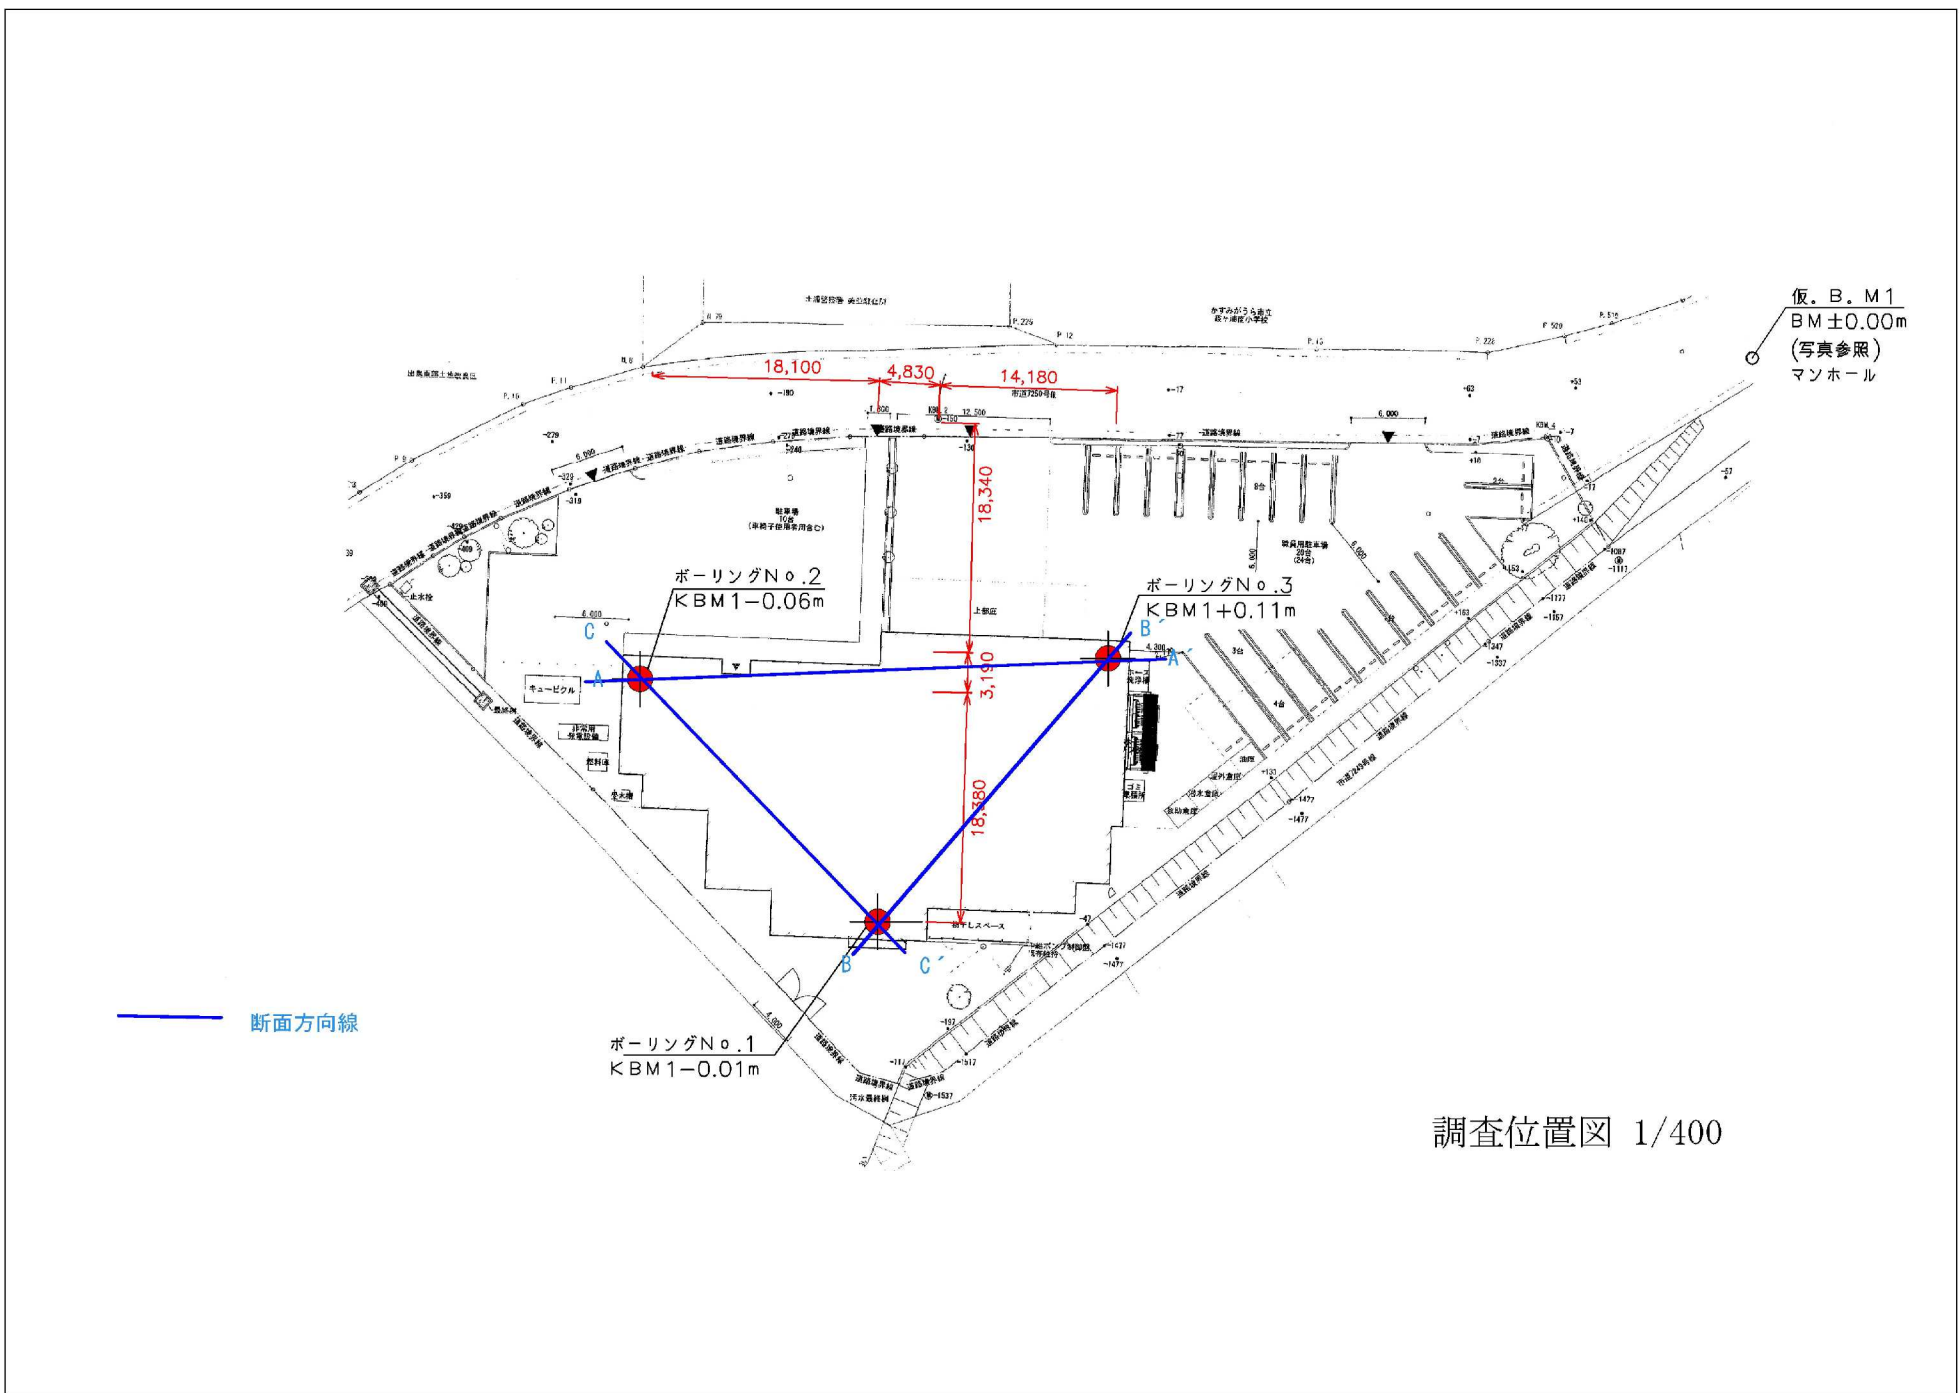[illegible]

調査位置図 1/400

地盤調査位置図

設計 $GL=KBM+450$

▽ 杭先端
= 孔口 - 29,690

工事名称	消防本部東消防署新築工事	図面番号 S-02-2
図面名称	ボーリング柱状図(2)	
作図日	2026年 2月 縮尺 A1) - , A3) -	

鉄筋コンクリート構造
配筋標準図（鉄骨造） 1

§ 1 一般事項

1ー1. 適用範囲

この標準図は鉄骨造で鉄筋コンクリート構造部分に適用する。
構造図面に記載された事項は本標準図に優先して適用する。

1ー2. 表示記号

d：丸鋼では径、異形鉄筋では呼び名

D：部材のせい

ST：あばら筋

Lo：部材間の内法距離


@：間隔

HOOP：帯筋

§ 2 共通事項

2ー1. 鉄筋の加工形状

(1) 鉄筋の折曲げ形状・寸法

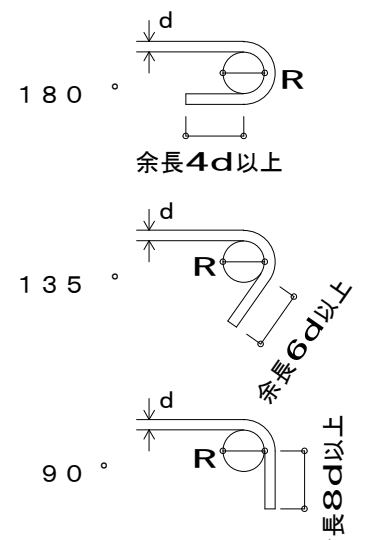図	折曲げ角度	鉄筋の種類	鉄筋の径による区分	鉄筋の折曲げ内法直径（R）
	180°	SR235 SD295	16Φ以下 D16以下	3d以上
	135°	SD295		
	90°	SD345	19Φ D19~D41	4d以上
		SD390	D41以下	5d以上
		SD490	D25以下	6d以上
			D29~D41	6d以上

(注)

・鉄筋の折り曲げは冷間加工とする。

・スラブ筋、壁筋には、溶接金網を除いて丸鋼を使用しない。

・折曲げ内法直径を上表の数値よりも小さくする場合は、事前に鉄筋の曲げ試験を行い支障ないことを確認した上で、工事監理者の承認を得ること。

・SD490の鉄筋を90°を超える曲げ角度で折曲げ加工する場合は、事前に鉄筋の曲げ試験を行い支障ないことを確認した上で、工事監理者の承認を得ること。

(2) 鉄筋にフックの必要な箇所


下記(1)～(4)に示す鉄筋の末端部には、フックを付ける。

1) 丸鋼

2) あばら筋および帯筋

3) 柱および梁（基礎梁を除く）の出隅部の鉄筋

●印の鉄筋の重ね継手の末端にはフックが必要

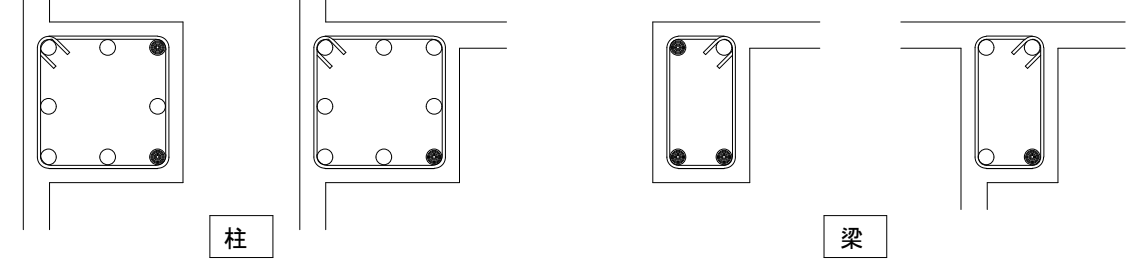

4) 煙突の鉄筋

2ー2. 鉄筋の定着及び継手

(1) 鉄筋の定着及び重ね継手の長さ

鉄筋の種類	コンクリートの設計基準強度の範囲（N/mm2）	重ね継手（L1）	一般の定着（L2）	下端筋定着（L3）	
				小梁	床スラブ 屋根スラブ
SD295	18	45d又は35dフック付	40d又は30dフック付	25d又は 15dフック付	10dかつ 15cm以上
	21～27	40d又は30dフック付	35d又は25dフック付（本体棟） 40d（別棟）		
SD345	30～45	35d又は25dフック付	30d又は20dフック付		
	48～60	30d又は20dフック付	25d又は15dフック付		
SD390	21～27	45d又は35dフック付	40d又は30dフック付		
	30～45	40d又は30dフック付	35d又は25dフック付		
	48～60	35d又は25dフック付	30d又は20dフック付		
SD490	24～27	55d又は45dフック付	45d又は35dフック付		
	30～45	50d又は40dフック付	40d又は30dフック付		
	48～60	45d又は35dフック付	35d又は25dフック付		

(注)

・フックは180°フックを示す。


・末端180°フック部分は、定着及び重ね継手の長さに含まない。

・径の異なる鉄筋の重ね継手長さは、細い鉄筋の呼び名（d）による。

・D35以上の鉄筋は、原則として重ね継手としてはならない。（杭筋を除く）

(2) 継手のずらし方


①重ね継手

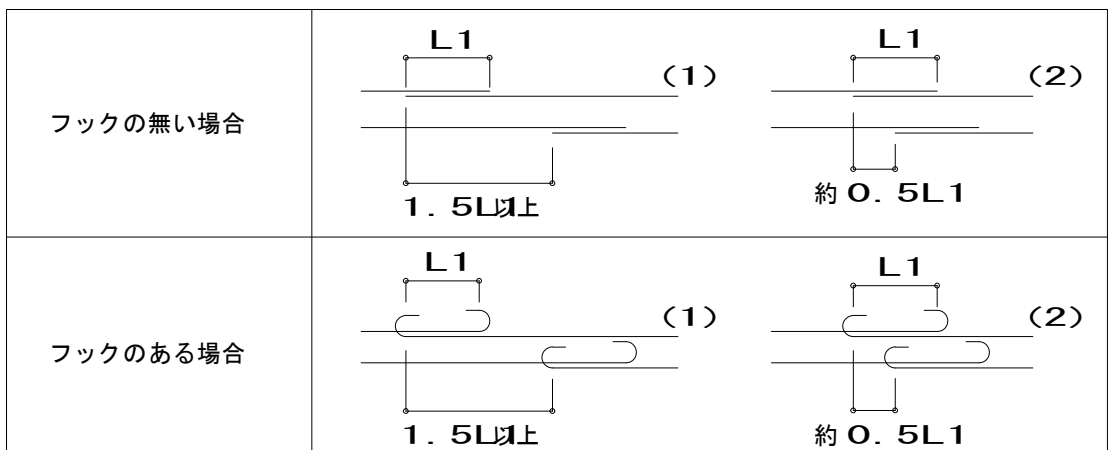

(注)

・壁の場合、及びスラブ筋でD16以下の場合は除く。


②その他の継手

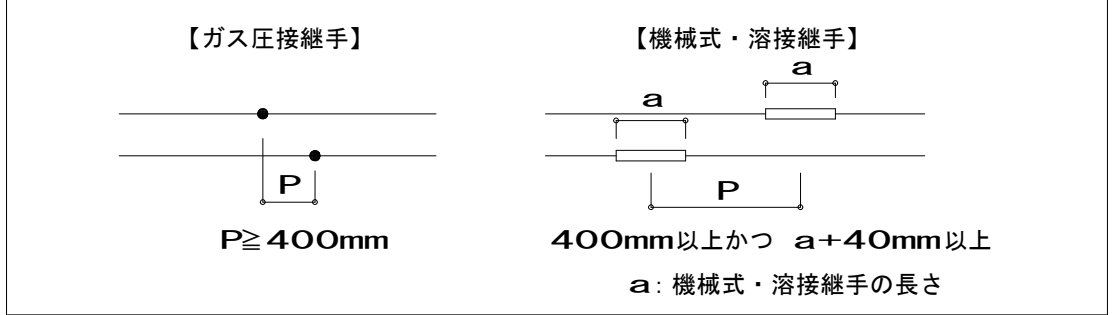

(注)


全数（モ）継手とする場合は、採用する継手工法における継手性能や構造計算ルート、使用箇所等により、使用の是非が異なるので、事前に工事監理者の承認を得ること。

(3) あき重ね継手の間隔

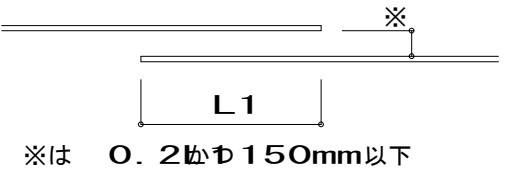


(原則は密着であるが、スラブ筋・壁筋等で、隣接パネルあるいは階により鉄筋間隔が変わる部材に用いて良い。)

(4) 溶接金網の継手

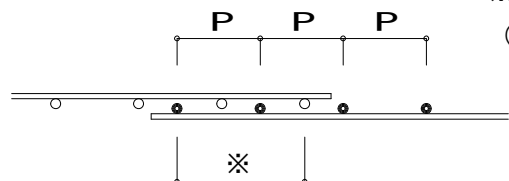

※は横筋間隔 P+50mmかつ150mm以上
(ただし、製品の仕様書に、重ね継手長さが別途指定されている場合はその基準による。)

(5) ガス圧継手

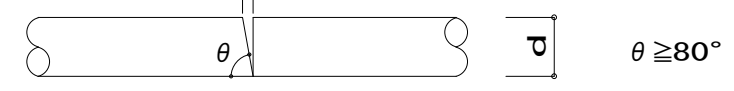


(注)

・鉄筋径の差が7mmを超える場合は圧接を行ってはならない。

・鉄筋突合せ面の隙間が2mm以下で偏心、曲がりのない事を確認する。

(6) フレア溶接

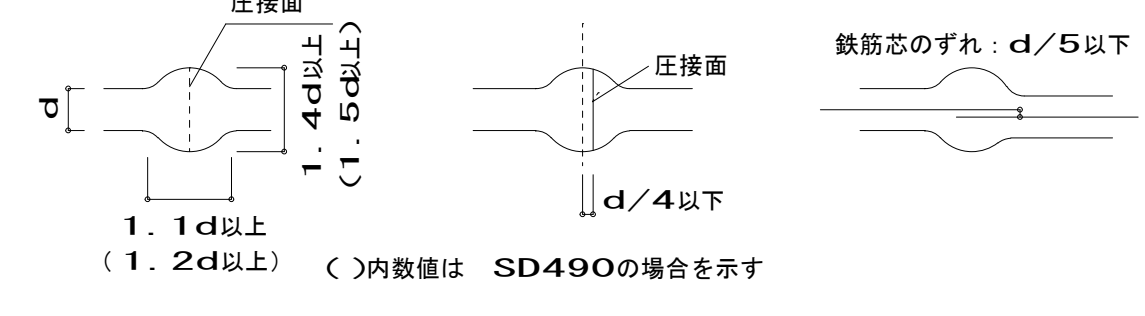

(注)

・原則として下記溶接棒を使用すること。

低水素系溶接棒（E4915、E4916）
ソリッドワイヤ（YGW11、YGW18等）

(7) 特殊継手（機械式継手、溶接継手）

・工法は、指定性能評価機関により継手性能が確認されたものに限る。

・使用できる鉄筋の種類および径・継手位置等は、各工法における仕様書による。

・採用する場合は、工事監理者の承認を得る。

(8) 機械式定着

・工法は、指定性能評価機関により定着性能が確認されたものに限る。

・適用範囲は、各工法の仕様書による。

・採用する場合は、工事監理者の承認を得る。

2ー3. 鉄筋の設計かぶり厚さ

(1) パーサポート・スペーサー

部 位	スラブ・土間	梁	柱
数量または配置	間隔は上端筋、下端筋それぞれ0.9m以内	間隔は1.5m程度 端部は1.5m以内	上段は梁下より0.5m程度 中段は柱脚と上段の間 柱幅方向は1.0mまで2個 1.0m以上3個
備 考	端部上端筋および中央部下端筋には必ず設置	側梁以外の梁は上又は下に設置、側梁は側面の両側へ対称に設置	同一平面に点対称となるように設置
部 位	基 礎	基 礎 梁	壁・地下外壁
数量または配置	間隔は1.0m程度	間隔は1.5m程度 端部は1.5m以内	上段は梁下より0.5m程度 中段は上段より1.5m間隔程度 横間隔は1.5m程度 端部は1.5m以内
備 考		上または下と側面の両側へ対称に設置	

(注)

・種類は鋼製（かぶり部分は防錆処理を行う）及びコンクリート製を使用する。

・梁、柱、基礎梁、壁及び地下外壁のスペーサーは側面に限りプラスチック製でもよい。

・打増し厚を含めた高さとする。

(2) 設計かぶり厚さ

構造部位	コンクリートの種類		普通・高強度 コンクリート	軽量 コンクリート
	床スラブ	屋根スラブ		
土に接しない部分	屋内	仕上がりあり	30	30
	屋外	仕上がりなし	30	30
	柱・梁	仕上がりあり	40	40
	耐力壁	仕上がりなし	40	40
	擁 壁		50	50
	土に接する部分	柱・梁・床スラブ・耐力壁		50

(注)

・上表に示すかぶり厚さは設計かぶり厚さを示し、最小かぶり厚さに施工誤差を加えた値を示す。

・「仕上がりあり」とは、耐久性上有効な仕上げを施す場合であり、タイル貼り、モルタル塗り、外断熱工法による仕上げその他これらと同等以上の性能を有する処理が施されている場合とする。

・かぶり厚さとは、最外側鉄筋面からの寸法とする。

・メッシュ型枠を使用する場合は、かぶり厚さ＝設計かぶり厚さ＋10mmとする。
(かぶり厚さ寸法の起点は、内リブタイプの場合はリブ内側から、外リブタイプの場合はメッシュ面内側からとする。)

2ー4. 鉄筋の間隔とあき

鉄筋の種類	間 隔	あ き	最小鉄筋間隔（mm）	
			呼び名	呼び名
異形鉄筋	間隔	・呼び名の1.5倍＋最外径	・呼び名の1.5倍	
		・粗骨材最大寸法の1.25倍＋最外径	・粗骨材最大寸法の1.25倍	
	あき	・25mm＋最外径	・25mm	
		これらの最大寸法	これらの最大寸法	
	間隔	・鉄筋径の2.5倍	・鉄筋径の1.5倍	
		・粗骨材最大寸法の1.25倍＋鉄筋径	・粗骨材最大寸法の1.25倍	
	あき	・25mm＋鉄筋径	・25mm	
		これらの最大寸法	これらの最大寸法	
	丸 鋼	間隔	・鉄筋径の2.5倍	・鉄筋径の1.5倍
		あき	・25mm	・25mm

(注)

・鉄筋径が異なる場合は大きい方による。

・主筋と軸方向鉄筋のあきは25mm以上かつ粗骨材の最大寸法の1.25倍以上とする。

2ー5. 鉄筋の余長、重ね継手長さ及び定着長さの換算表

	D10	D13	D16	D19	D22	D25	D29	D32	D35	D38	D41
4d	40	52	64	76	88	100	116	128	140	152	164
5d	50	65	80	95	110	125	145	160	175	190	205
6d	60	78	96	114	132	150	174	192	210	228	246
8d	80	104	128	152	176	200	232	256	280	304	328
10d	100	130	160	190	220	250	290	320	350	380	410
15d	150	195	240	285	330	375	435	480	525	570	615
20d	200	260	320	380	440	500	580	640	700	760	820
25d	250	325	400	475	550	625	725	800	875	950	1,025
30d	300	390	480	570	660	750	870	960	1,050	1,140	1,230
35d	350	455	560	665	770	875	1,015	1,120	1,225	1,330	1,435
40d	400	520	640	760	880	1,000	1,160	1,280	1,400	1,520	1,640
45d	450	585	720	855	990	1,125	1,305	1,440	1,575	1,710	1,845

§ 3 杭


3ー1. 杭の仕様および杭頭補強

・杭の仕様および杭頭補強方法は特記による。


§ 4 基礎

4ー1. 独立基礎

①一般基礎の場合

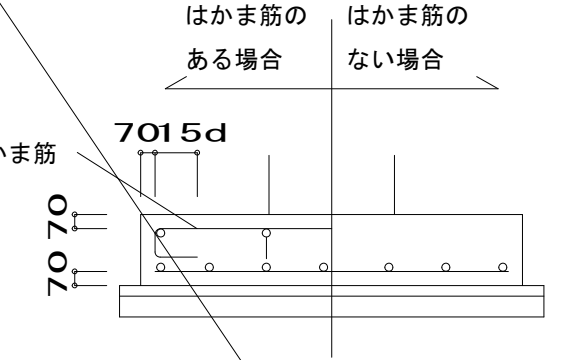


②偏心基礎の場合

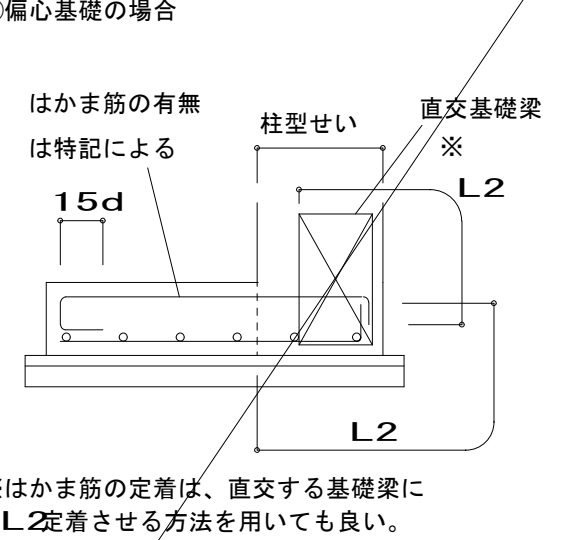


※はかま筋の定着は、直交する基礎梁にL2定着させる方法を用いても良い。

4ー2. 連続基礎（布基礎）

①一般基礎の場合

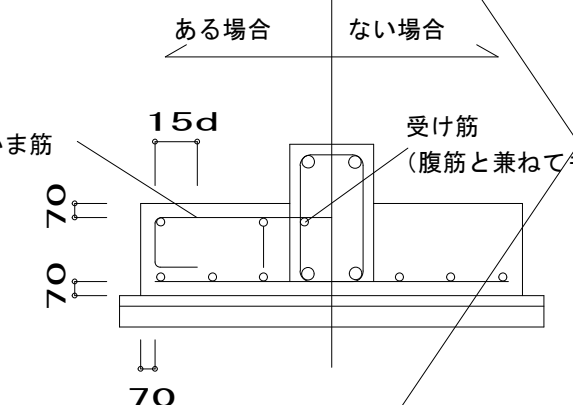


②偏心基礎の場合

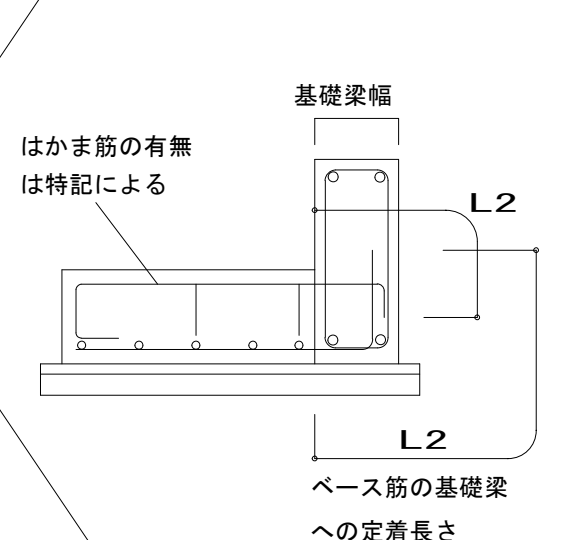

※土に接する場合は、50mm

4ー3. べた基礎（FS：耐圧スラブ）


L3またはL2（特記無き場合はL3とする。）

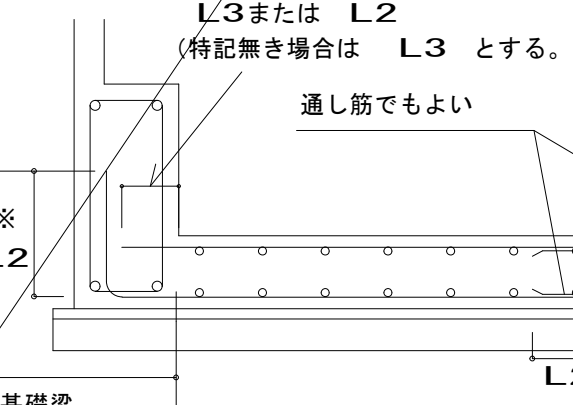


(注) ※ L2は浮上りを生ずるときの長さとし、対象となる部位がある場合は特記による。

4ー4. 杭基礎

①1本杭の場合

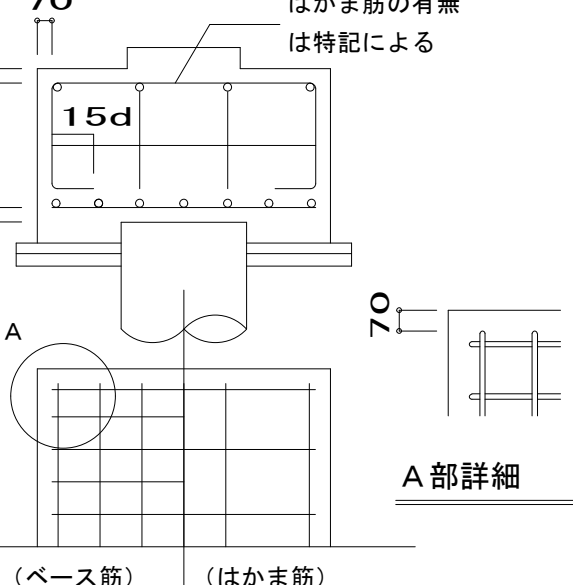


②複数杭の場合

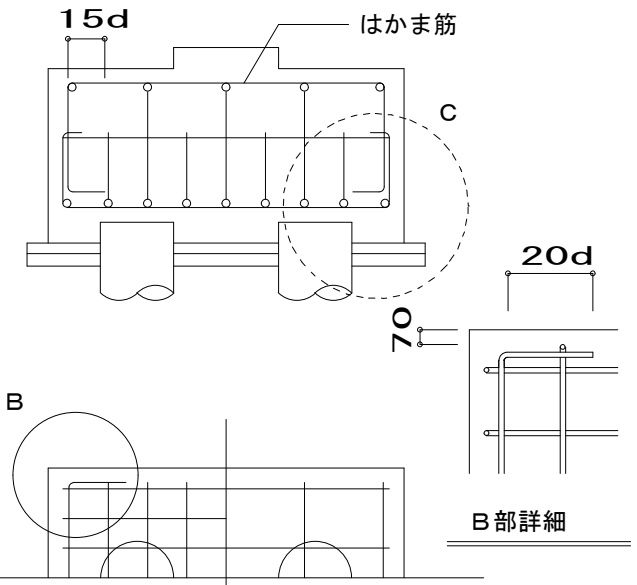

余長4d又は180°フック

③1本杭で偏心する場合

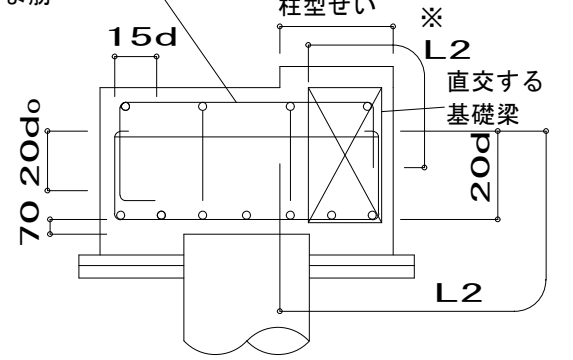

※はかま筋の定着は、直交する基礎梁にL2定着させる方法を用いても良い。

工事名称 消防本部東消防署新築工事

図面名称 鉄筋コンクリート構造 配筋標準図(1)

作図日 2026年 2月 縮尺 A1) - , A3) -

図面番号
S-03-1

適用範囲等

a) 適用範囲
工場溶接および現場溶接とする。

b) 適用鋼材および板厚
構造特記仕様書等の記載による。

c) 溶接方法
ガスシールドアーク溶接
被覆アーク溶接

d) 溶接技能者
溶接作業における溶接技能者は、次に示す試験等による技量を有する者とする。
(1) 炭素鋼の手溶接の場合は、 JIS Z 3801
(2) 炭素鋼の半自動溶接の場合は、 JIS Z 3841
(3) 自動溶接の場合は、 (1) 又は (2) のいずれかの試験
(4) 組立溶接の場合は、 (1) 又は (2) のいずれかの試験

e) 各種条件
・被覆アーク溶接棒の棒径は、ルート部の溶込みを確保するため、初層については、継手の板厚、ルート間隔及び溶接姿勢を考慮して、 2.6、3.2、4.0 及び 5.0 (各mm) の内から選定する。
・両面溶接 (完全溶込み溶接の場合) は、片側から溶接した後、裏はつりを行って裏側からも溶接するものとする。

a) エンドタブ
完全溶込み溶接および部分溶込み溶接の両端には、健全な溶接ができるように、エンドタブを取付ける。
エンドタブの種類は、特記が無ければ、鋼製エンドタブ又は固形エンドタブとする。
固形エンドタブを用いる場合は、溶接作業者は、Aw検定又はエンドタブ協会のエンドタブ施工技能 A 級又は B 級の資格者又はそれに準じた技量付加試験に合格する者に限る。
鋼製エンドタブの溶接作業完了後の切断の要否については特記による。特記が無ければ、切断しなくても良い。

L: 鋼製エンドタブの長さ (標準: 38mm)
但し、t1 ≤ 12 mmかつ外壁内側にエンドタブが干渉する場合のみL = 25mm (ミニタブ)を採用することが出来る。

b) スカラップ 原則として、下記のいずれかとする。

イ) 接合円形スカラップ

ロ) 改良 A1 型スカラップ

ハ) ノンスカラップ

c) 通しダイアフラムの出寸法
下記による出寸法 (e) は、
e=25mm (tc < 28mm)
e=30mm (tc ≥ 28mm) ※ tc : 通しダイアフラムに取付く
上下柱の板厚の大きい方の値

d) 裏当て金
厚さ、巾は特記なき限り9x25とし、材質は原則として母材と同等以上とする。
490N/mm² 級を超える高強度鋼を溶接する場合は、工事監理者の承認を得た上で、母材よりも低い強度 (490N/mm² 以上) の裏当て金を用いてもよい。
改良 A1 型スカラップ及びノンスカラップの場合、フィレット部をR 加工とした裏当て金を用いる。

開先角度・ルート間隔

完全溶込み溶接

突合せ継手

T 継手

角継手

【角継手】

【突合せ継手 (部材段差: e ≤ t/4 かつ e ≤ 10mm の場合)】

【継手 (裏当て金付)】

【突合せ継手 (部材段差: e > t/4 又は e > 10mm の場合)】

【継手 (裏はつり)】

部分溶込み溶接

開先形状・余盛高さ

溶接面

開先形状

番号

姿図

開先角度管理許容差 ∠θ

開先深さ管理許容差 ∠D

余盛高さ h

余盛高さ管理許容差 ∠h

片面溶接

レ形開先

31

h+ ∠h

D₁ ≥ 2√t

θ=45°

h+ ∠h

0 ≤ ∠D₁ ≤ 3mm

h = max (D1/4, 5) mm (D1 ≤ 40mm)

0 ≤ ∠h ≤ 7mm

両面溶接

K 形開先

32

h1+ ∠h1

h2+ ∠h2

θ1=60°

θ2=60°

h1+ ∠h1

h2+ ∠h2

0 ≤ ∠h1, ∠h2 ≤ 7mm (D1, D2 ≤ 40mm)

両面溶接

K 形開先

33

h1+ ∠h1

h2+ ∠h2

θ1=45°

θ2=45°

h1+ ∠h1

h2+ ∠h2

0 ≤ ∠h1, ∠h2 ≤ 3mm

隅肉溶接

隅肉溶接

【継手】

・隅肉サイズ (S) は特記による。特記無き場合は下図の値以上とする。
・t> 16 mmの場合は、下記 (32 又は 33) の様に部分溶込み溶接とすることができる。

隅肉溶接のサイズ (S) ※ tは、t1、t2 の薄い方とする。

t

S

t1

隅肉溶接のサイズ (S) ※ tは、t1、t2 の薄い方とする。

t

S

t1

【重ね継手】

隅肉サイズ (S) は特記による。特記無き場合は、下表の値以上とする。
・2 列以上の隅肉溶接を用いることを原則とする。

隅肉溶接のサイズ (S) ※ tは、t3、t4 の薄い方とする。

t3

S

t4

隅肉溶接のサイズ (S) ※ tは、t3、t4 の薄い方とする。

t

S

t4

共通事項

内ダイアフラム

外ダイアフラム

一般タイプ

BOX 加工タイプ

A - A sec

B - B sec

内ダイアフラム

ウラアテ

内ダイアフラム梁フランジの溶接は、柱R部分避ける事。

柱節ジョイント・建方用ピース

製品誤差が生じないように、上節の柱は原則として下節柱大組立時に、合番、方向を決めセット組する。

CP 350 以上550未満の場合

CP 350 未満の場合

ガイドのみ

R止まりより20

目違い調整用孔

F8-9x25

PL-9

150

280

115

35/40/40

R=10

70

70

50

CP厚さ

エレクションピース

スプライスプレート

16 >

12

2PL-9

16

16

2PL-12

16 <

19


2PL-12

合成スラブの設計・施工は（一社）日本鋼構造協会編「デッキプレート床構造設計・施工規準」（一社）日本建築学会編「各種合成構造設計指針・解説」（一社）日本建築学会編「建築工事標準仕様書・解説のうちJASS5鉄筋コンクリート工事及びJASS6鉄骨工事」、合成スラブ工業会編「大臣認定・無被覆耐火構法 合成スラブの設計・施工マニュアル」、日鉄デッキプレートカタログ及び設計・施工便覧による。


1. 設計

デッキプレート	品名	☐ EZ50 ☒ EZ75	種類	種類
	板厚 (mm)	☐ 1.0 ☐ めっき	仕様	仕様の記号 *1
	表面処理	☒ 1.2 ☐ なし ☐ 塗装 ☒ めっき	☐ Z12 ☐ Z27 ☐ K18 ☐ その他 []	SDP2G
	仕様	☐ Z12 ☐ Z27 ☐ K18 ☐ その他 []	SDP1T	SDP2G
※1 JIS G3352 ※2 JIS K5621 (2008) 4種の防錆性を有した塗料				
コンクリート	種類	☒ 普通コンクリート	設計基準強度 (N/mm ²)	☐ 18 ☐ 21 ☒ 24 ※Fc18はEZ50耐火認定仕様に注意！
デッキ山・上り厚さ (mm)		☐ 50 ☐ 60 ☐ 70 ☒ 80 ☐ 85 ☐ 90	☐ 95 ☐ 100 ☐ [] ※耐火認定仕様は、80以上	
溶接金網または異形鉄筋	溶接金網 (JIS G3551)	☐ φ6-150 ☒ φ6-100 ☐ []	異形鉄筋 (JIS G3112, 3117)	☐ D10-200 ☐ []
スーパーEデッキ用システム部品	☒ SEスベーサー ☒ SEハンカー			
デッキプレート固定仕様	☒ エントクロース ☒ 小口フサギ			
梁との接合形式	【注意】 規定仕様により適用可能範囲が異なります。 ☐ 頭付きスタック ☐ 焼抜き栓溶接 ☐ ひょう打ち			
※SEハンカー、SEクロース、SEメント				
e-works+開口緩和 (EZ50) BCG評定-ST0076-07 ※詳細は7. e-works+開口緩和 (EZ50) 参照				

デッキプレート形状・寸法

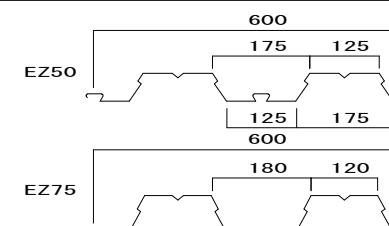

システム部品


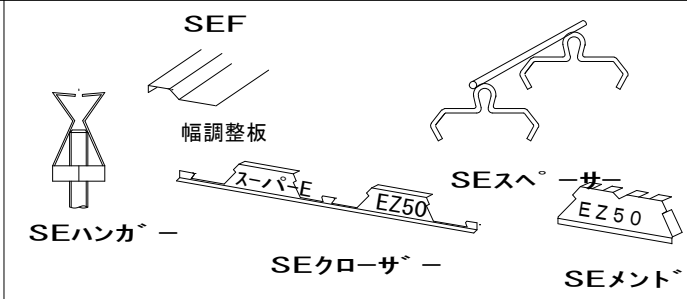


2. 耐火設計 (耐火補強筋不要仕様)

☐ 耐火構造仕様（詳細は下記の通り）		☒ 耐火要求なし								
耐火区分	品名	認定番号	認定条件							
			断面仕様			使用条件				
			コンクリート		ひび割れ 拡大防止筋	支持 条件	許容 荷重	許容 スパン	接合形式の適用	
			種 類	基準強度 (FC)					溶接金 スチード	溶接金 スチード
厚さ (mm)										
床1 時間	EZ50	☐ FP060FL-0066	普通80	21～24	線径6mm以上 150×150以下 呼び径10以上 200×200以下	単純 連続	3.5	3.0	○	○
		☐ FP060FL-0079		18～24			5.4	2.7	○	○
		☐ FP060FL-0104		18～24			7.0	2.5	○ [※]	—
	EZ75	☐ FP060FL-0073	18～24	3.5	3.4	○ [※]	—			
		☒ FP060FL-0078		18～24			5.4	3.0	○	○
床2 時間	EZ50	☐ FP120FL-0183	普通85	18～24	線径6mm以上 100×100以下 呼び径10以上 200×200以下	単純 連続	4.4	2.7	○ [※]	—
	EZ75	☐ FP120FL-0103	普通90				6.0	2.5	○	○

- ※注意
- *3 鉄筋は、0.2%以上、同時打ちでスラブ増打ちをすることは注意すること。
 - *4 許容荷重は、全荷重（固定荷重・積載荷重）からスラブ自重を差し引いた数値である。
 - *5 許容スパンは、鉄骨梁の芯間距離とする。
本表の許容スパンは耐火認定の条件であるので、別途施工時の許容スパンを確認すること。
 - *6 この耐火条件に適合しない場合は吹付けロックウール被覆耐火構造（下記表参照・デッキ板厚注意）を適用する。
 - *7 頭付きスタッドはφ16mm以上φ300mm以下とする。
 - *8 スラブ自重が2,730N/m を超える場合は、超えた重量分を許容積載荷重から差し引く。

認定番号	耐火時間	吹付け厚さ (mm)	かさ比重 (g/cm ³)	品名	デッキ板厚 (mm)
☐ FP060FL-0114	1時間	15以上	0.3以上	EZ50	1.0以上
☐ FP060FL-0115	1時間	15以上	0.3以上	EZ75	1.0以上
☐ FP120FL-0212	2時間	20以上	0.3以上	EZ50	1.0以上
☐ FP120FL-0117	2時間	20以上	0.3以上	EZ75	1.0以上

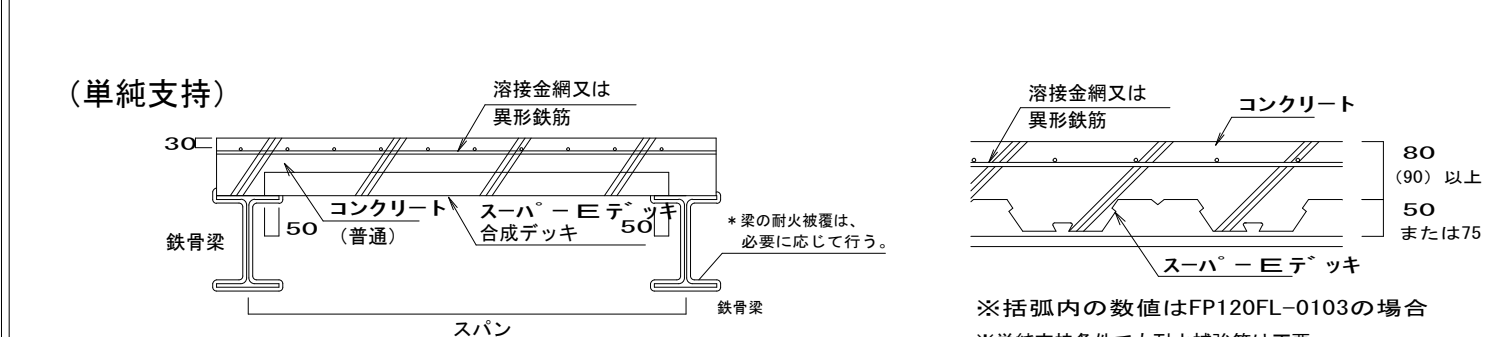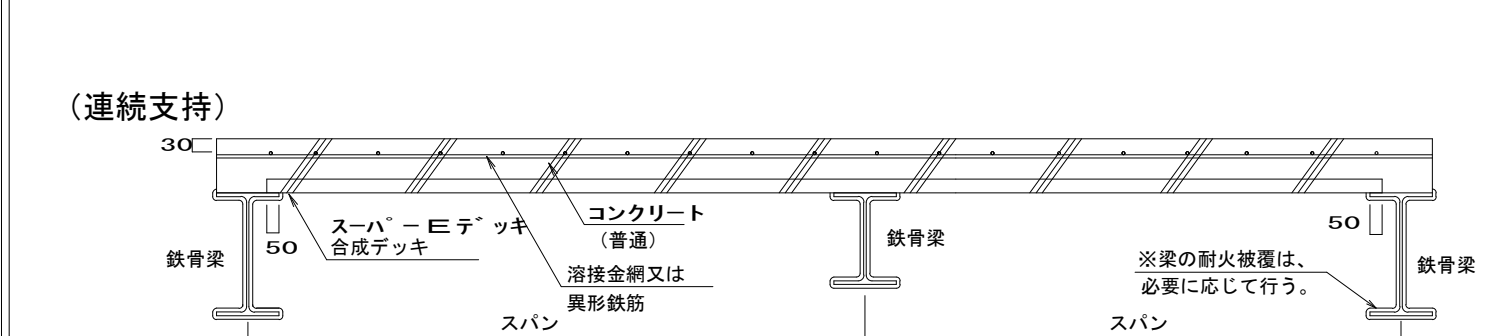

3. 施工時許容スパン (単位: m)


品名		板 厚 (mm)	山上コンクリート厚さ (注3)														
			70mm			80mm			85mm			90mm			100mm		
			単梁	2連梁	3連梁	単梁	2連梁	3連梁	単梁	2連梁	3連梁	単梁	2連梁	3連梁	単梁	2連梁	3連梁
EZ50	1.0	2.35	3.06	2.90	2.30	2.97	2.85	2.28	2.93	2.82	2.26	2.89	2.79	2.22	2.81	2.74	
	1.2	2.48	3.33	3.07	2.43	3.23	3.01	2.41	3.19	2.98	2.39	3.14	2.95	2.34	3.06	2.90	
	1.6	2.71	3.62	3.35	2.65	3.56	3.28	2.63	3.52	3.25	2.60	3.49	3.22	2.56	3.43	3.16	
EZ75	1.0	3.06	3.72	3.73	3.00	3.62	3.68	2.98	3.57	3.66	2.95	3.52	3.63	2.90	3.43	3.59	
	1.2	3.24	4.05	3.90	3.18	3.94	3.84	3.15	3.89	3.82	3.12	3.84	3.79	3.07	3.74	3.74	
	1.6	3.53	4.42	4.16	3.47	4.36	4.10	3.44	4.33	4.08	3.41	4.31	4.05	3.35	4.25	4.00	

※注意

1 算出方法は、「デッキプレート床構造設計・施工規準」に準拠しています。

2 単純支持条件の場合は「単梁」の欄を、連続支持条件の場合は「2連梁」の欄を、両端の値をご使用下さい。(支持バンのとり方は右図を参照)

3 耐火要求のない場合又はロッキング被覆耐火構造（2 耐火設計参照：板厚1.2mm以上）とする場合は、山上コンクリート厚さを50mm以上とすることができま

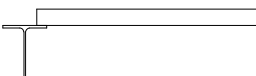

※耐火認定上のスパンは梁間断面

※注意

- 算出方法は、「デッキプレート床構造設計・施工規準」に準拠しています。
- 単純支持条件の場合は「単梁」の欄を、連続支持条件の場合は「2連梁」「3連梁」欄の数値をご使用下さい。（支持スパンのとり方は右図を参照）
- 耐火要求のない場合又はロックウール被覆耐火構造（2. 耐火設計参照：板厚1.2mm以上）とする場合は、山上コンクリート厚さを50mm以上とすることが可能です。

4. 施工


- 割付け計画
工法・工程・割付け計画をたてる。
- 搬入・保管・揚重・仮置・墨出し
(a) 揚重は2点吊りとし、デッキプレートをワイヤで傷つけないようにする。
(b) デッキプレートは梁上に安全な状態で仮置きし、風等で飛ばされないように発生する。
(c) 梁上を清掃し、所定の位置に墨出しをする。
- 敷込み・仮止め
(a) デッキ相互をカン合させながら敷込む。（接合部で幅調整をしてはならない。）
コンクリートが漏れるおそれがある場合は、デッキプレート相互を溶接する。
(b) 幅方向の調整は、幅調整板（フラッシング）を用いる。
(c) デッキプレートと大梁との接合ができるように、デッキプレート山部が梁上にこないように納める。
- デッキプレートと梁との接合
(a) 敷込み完了後風等で飛ばないように、デッキと梁とをアークスポット溶接等で接合する。
(b) 頭付きスタッドの施工は JASS6 による。
(c) 焼抜き栓溶接の施工位置は特記による。特に指定がない場合は、図2の要領で行う。
(d) 施工者は焼抜き栓溶接講習会を受講した方が望ましい。
(e) 発射打ちみぶようの施工は発射打ちみぶようメーカー：日本ヒルティ（株）、日本バウファスニング（株）
※構造認定を受けた発射打ちみぶようメーカー：日本ヒルティ（株）、日本バウファスニング（株）

項目	溶接方法
溶接作業資格	JIS Z 3801基本級以上又は JIS Z 3841基本級以上
溶接棒及び溶接材料	低水素系溶接棒 φ4mm 交流アーク溶接機AW250A以上又はエンジン溶接機230A以上
溶接機	標準 デッキ板厚 (mm) 1.0~1.6 梁フランジ板厚 (mm) 6 以上 溶接電流 (A) 190~230 溶接条件 アークタイム (sec) 8~12 溶接径 (mm) 18 以上
溶接径 (mm)	1.0mm 1.2mm 1.6mm SPW 4.500 7.350 11.025


項目	溶接方法
溶接作業資格	JIS Z 3801基本級以上又は JIS Z 3841基本級以上
溶接棒及び溶接材料	低水素系溶接棒 φ4mm 交流アーク溶接機AW250A以上又はエンジン溶接機230A以上
溶接機	標準 デッキ板厚 (mm) 1.0~1.6 梁フランジ板厚 (mm) 6 以上 溶接電流 (A) 190~230 溶接条件 アークタイム (sec) 8~12 溶接径 (mm) 18 以上
溶接径 (mm)	1.0mm 1.2mm 1.6mm SPW 4.500 7.350 11.025

- 小口ふさぎ・コンクリート止め
小口ふさぎはデッキプレートの溝をふさがない独立したものを使用する。（図3）又は、エンドクロス製品を用いる。
- 開口部補強
開口部まわりは必ず鉄筋等で補強する。（6. 開口部補強を参照。）
- 溶接金網又は異形鉄筋
(a) 規定のサイズを床全面に配筋する。（図4）
(b) かぶり厚さを確保するスーパーを1m以内に設置する。
(c) 溶接金網の継手は（1メッシュ×50mm）以上重ねる。（図5）
(d) 異形鉄筋の継手は JASS5 による。
- コンクリート打設
(a) コンクリート打設前にデッキプレート面を充分清掃する。
(b) 単位水量の少ないスランプの小さいコンクリートを入念に打設する。
- 養生
(a) コンクリートの初期乾燥収縮を防ぐため、湿潤養生する。
(b) コンクリートの強度がでるまでは、床面に重量物を置いたり振動を与えたりしない。


5-1. 溶接金網又は異形鉄筋の納り（共通）

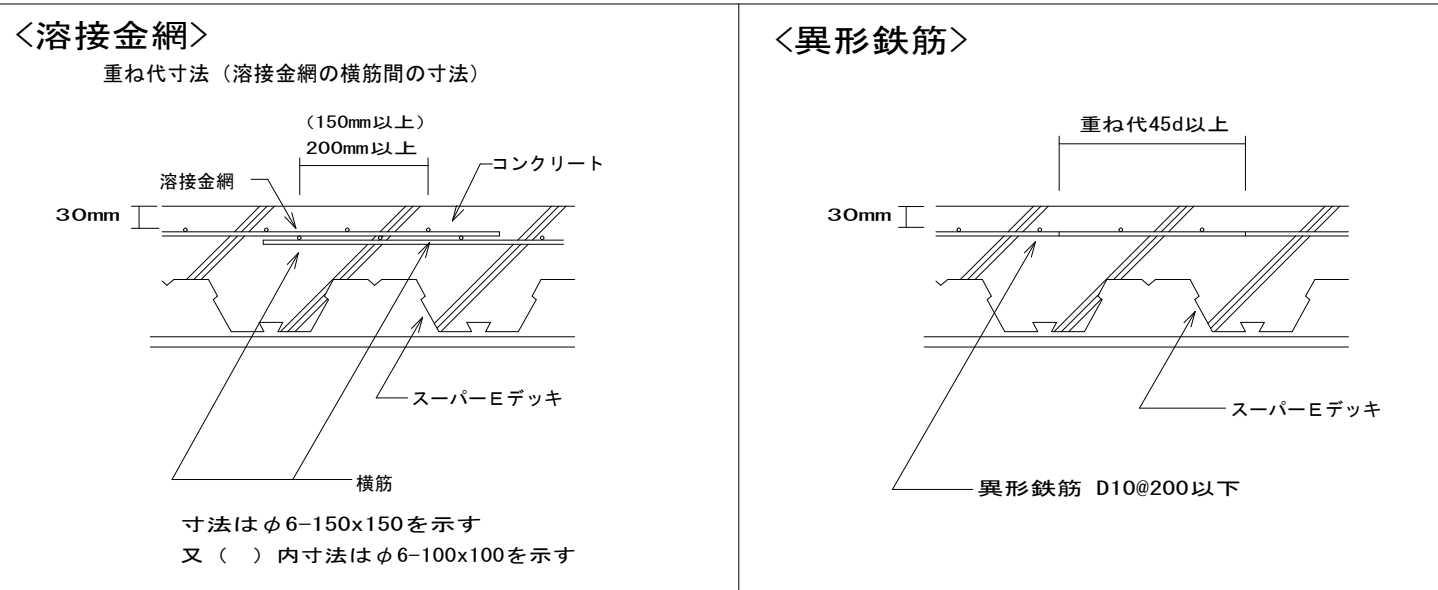

5-2. 標準納まり：S造（鉄骨造）の場合

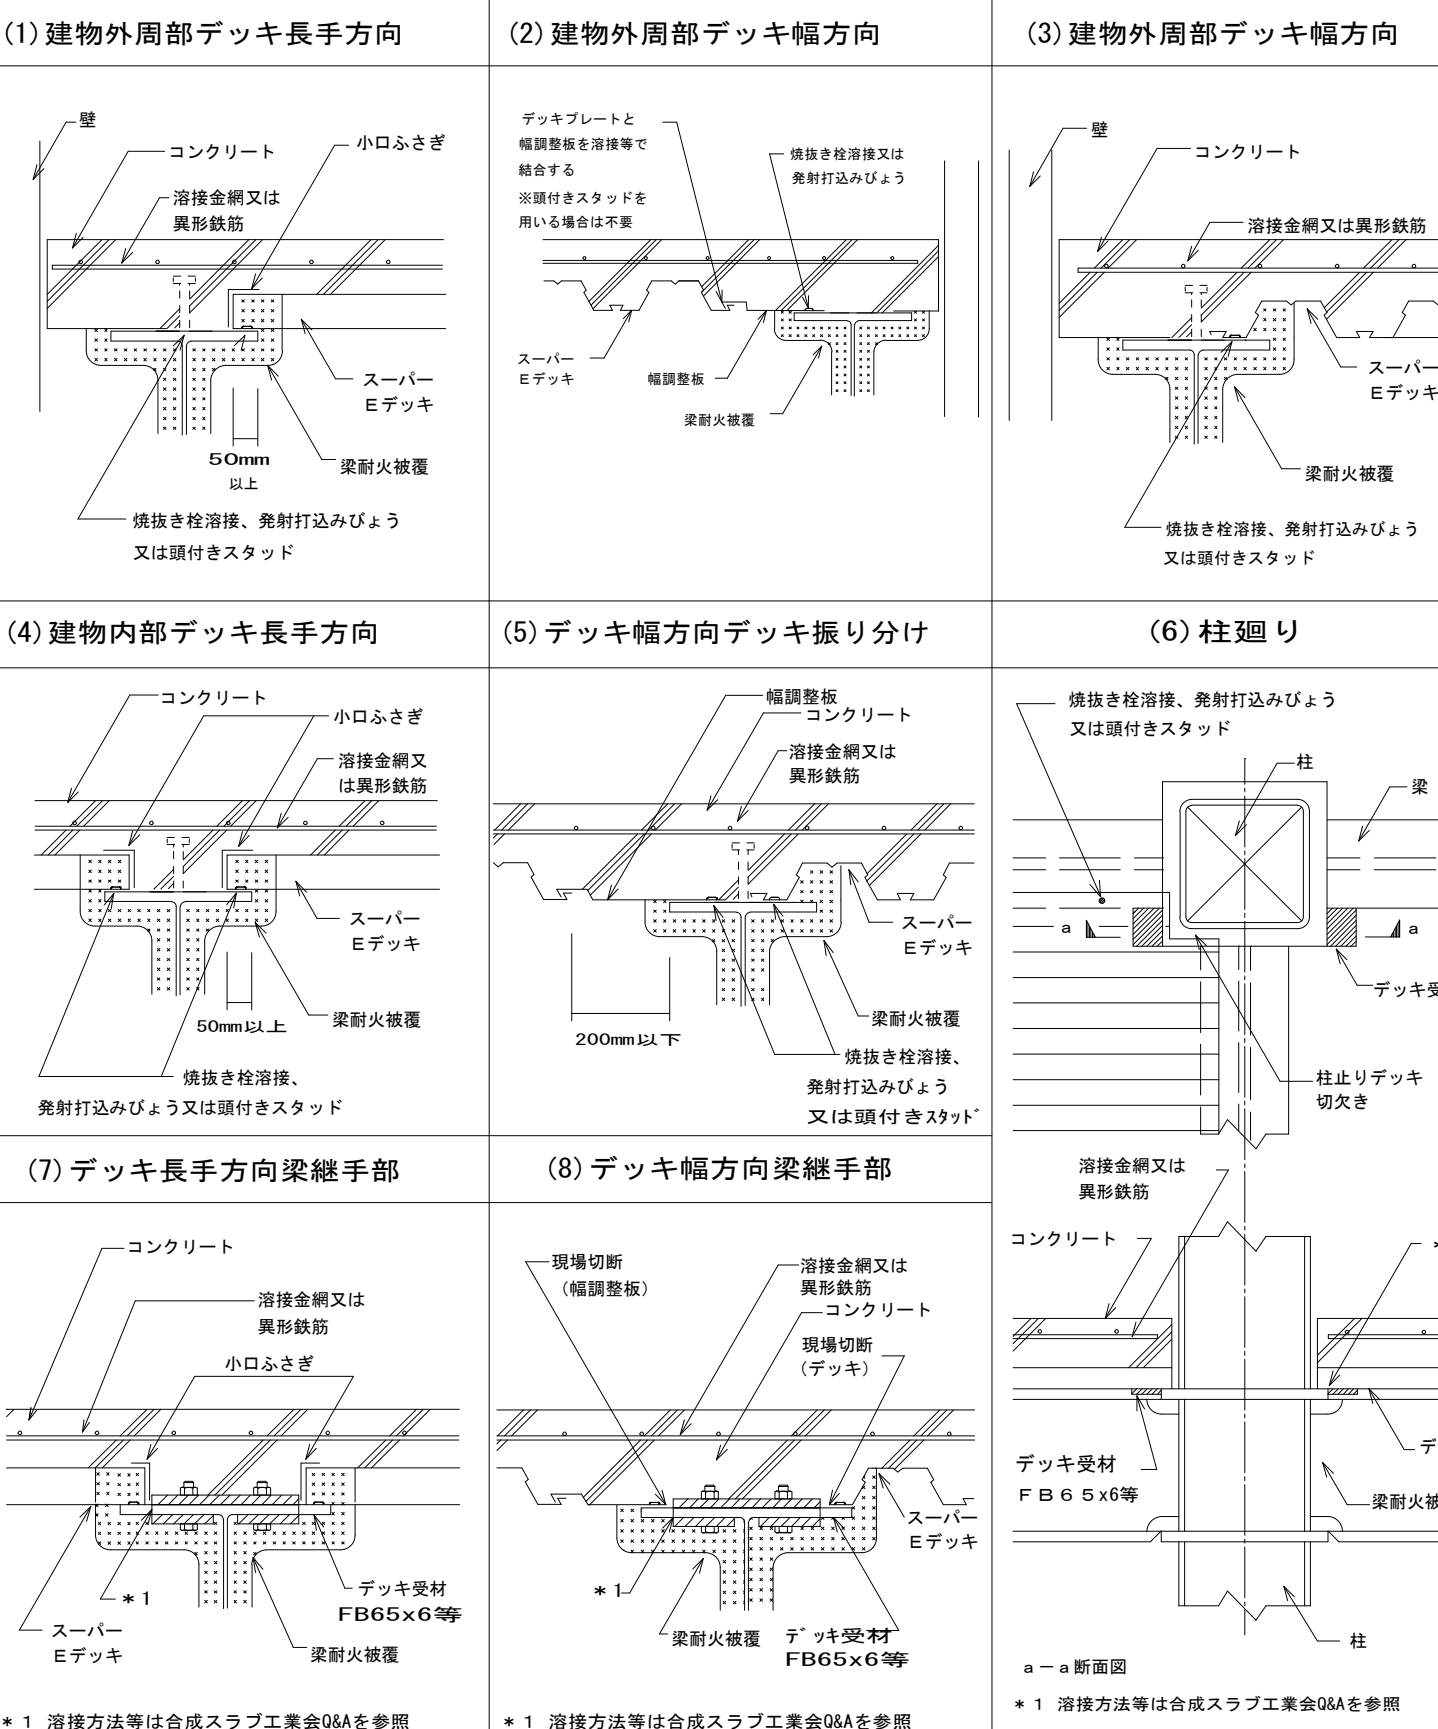

6. ひび割れ拡大防止のための留意点（参考）

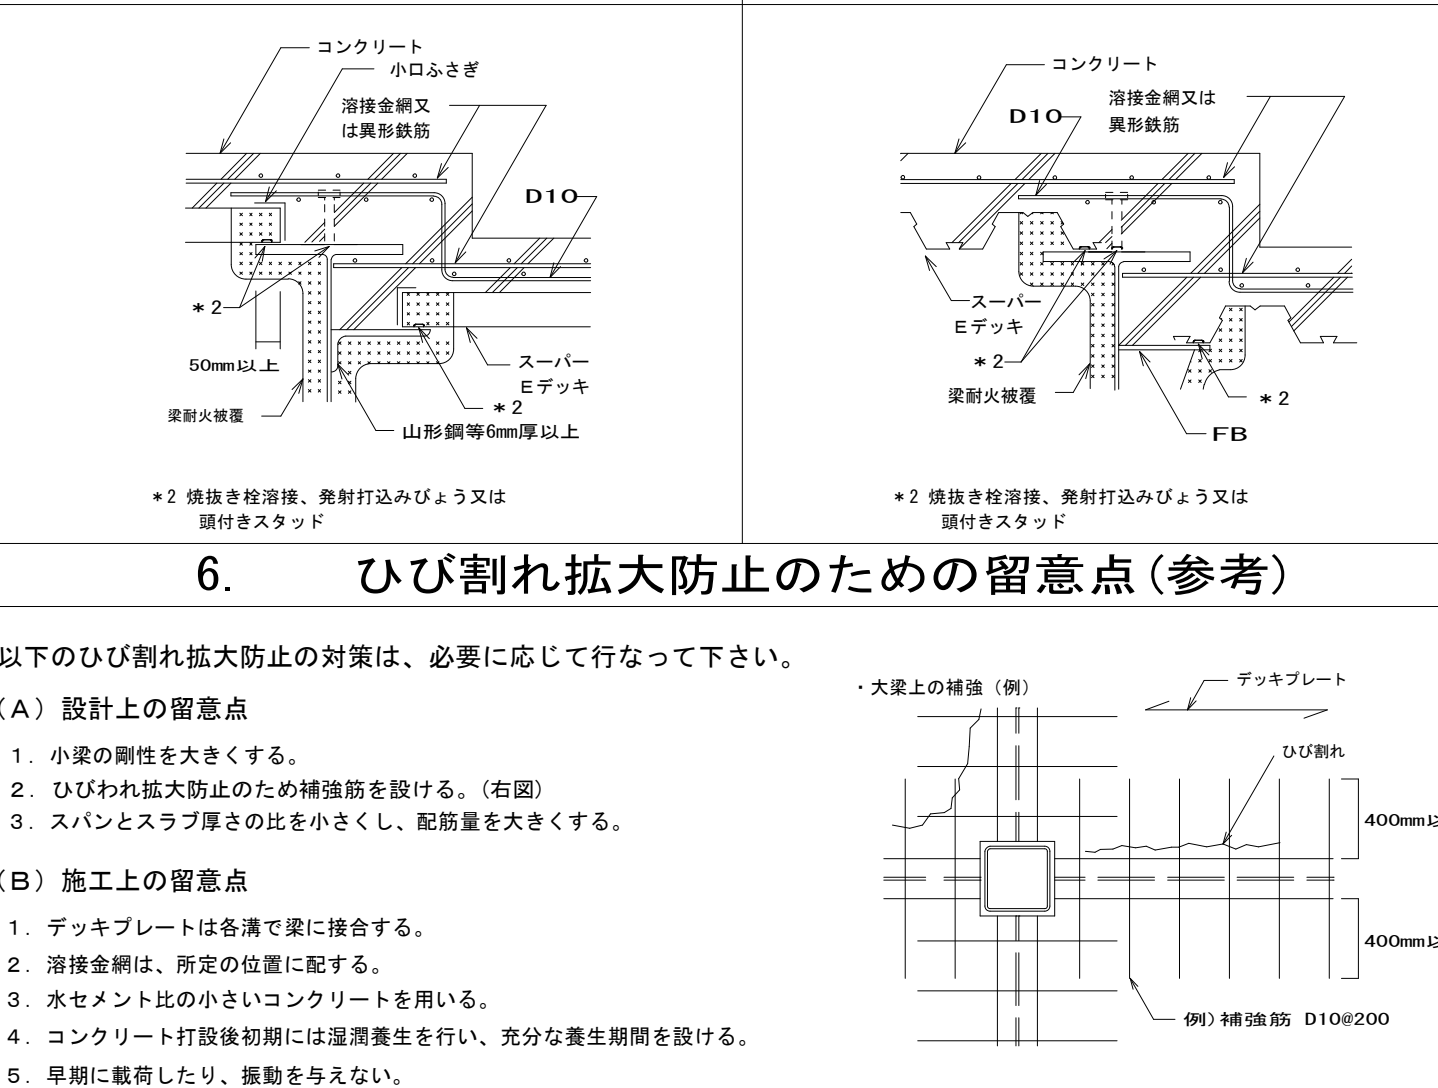

7. e-works+開口緩和 (EZ50)

積載荷重・支持スパンが許容認定範囲を超える場合には別途お問い合わせください。

表7.1の適用範囲を満たす場合、耐力補強筋を省略できる。

表7.1 適用範囲

項目	記号	適用範囲
品名	—	EZ50
開口寸法	デッキ幅方向 mx デッキ長手方向 my	300mm以下※
開口位置	デッキ幅方向 ex デッキ長手方向 ey	450mm以上 250mm以上
開口率	デッキ幅方向 rx デッキ長手方向 ry	25%以下 12%以下

※開口率の制限により、許容開口寸法の最大が300mmを下回る

場合がある。詳細は下記及び下表を参照すること。

※開口寸法に对应し、面内せん断耐力を低減する必要がある。

詳細は別途お問い合わせください。

開口率の考え方

梁芯間にある開口投影長さの和 (Σmx, my) を梁芯間スパン (lx, ly) で除した値を開口率 (rx, ry) とする。開口率の制限は梁芯間スパンに応じて表7.2の通りである。

$$rx = \frac{\sum mx}{lx} \leq 0.25$$
$$ry = \frac{\sum my}{ly} \leq 0.12$$

表7.2 開口率に基づく梁芯間スパンにおける開口投影長さの和の上限 (mm)

	梁芯間スパン lx, ly (m)										
	1.5	1.6	1.7	1.8	1.9	2.0	2.1	2.2	2.3	2.4	2.5
Σmx	375	400	425	450	475	500	525	550	575	600	625
my	180	192	204	216	228	240	252	264	276	288	300

※上記の表は開口投影長さの和であり、開口1つあたりの開口寸法は300mm以下とする。


複数開口時の取り扱い

イ) 一つの大きな開口とみなして、定表を満たすことを確認する。

ロ) デッキ幅方向において、開口寸士の内法距離exが下記を満たす場合、壁々の接触開口とみなすことである。(長手方向は開口寸士の内法に準じらる。)


ハ) 梁芯間の最小距離mおよびeyが定表を満たすことを確認する。

8. 開口部補強（例）

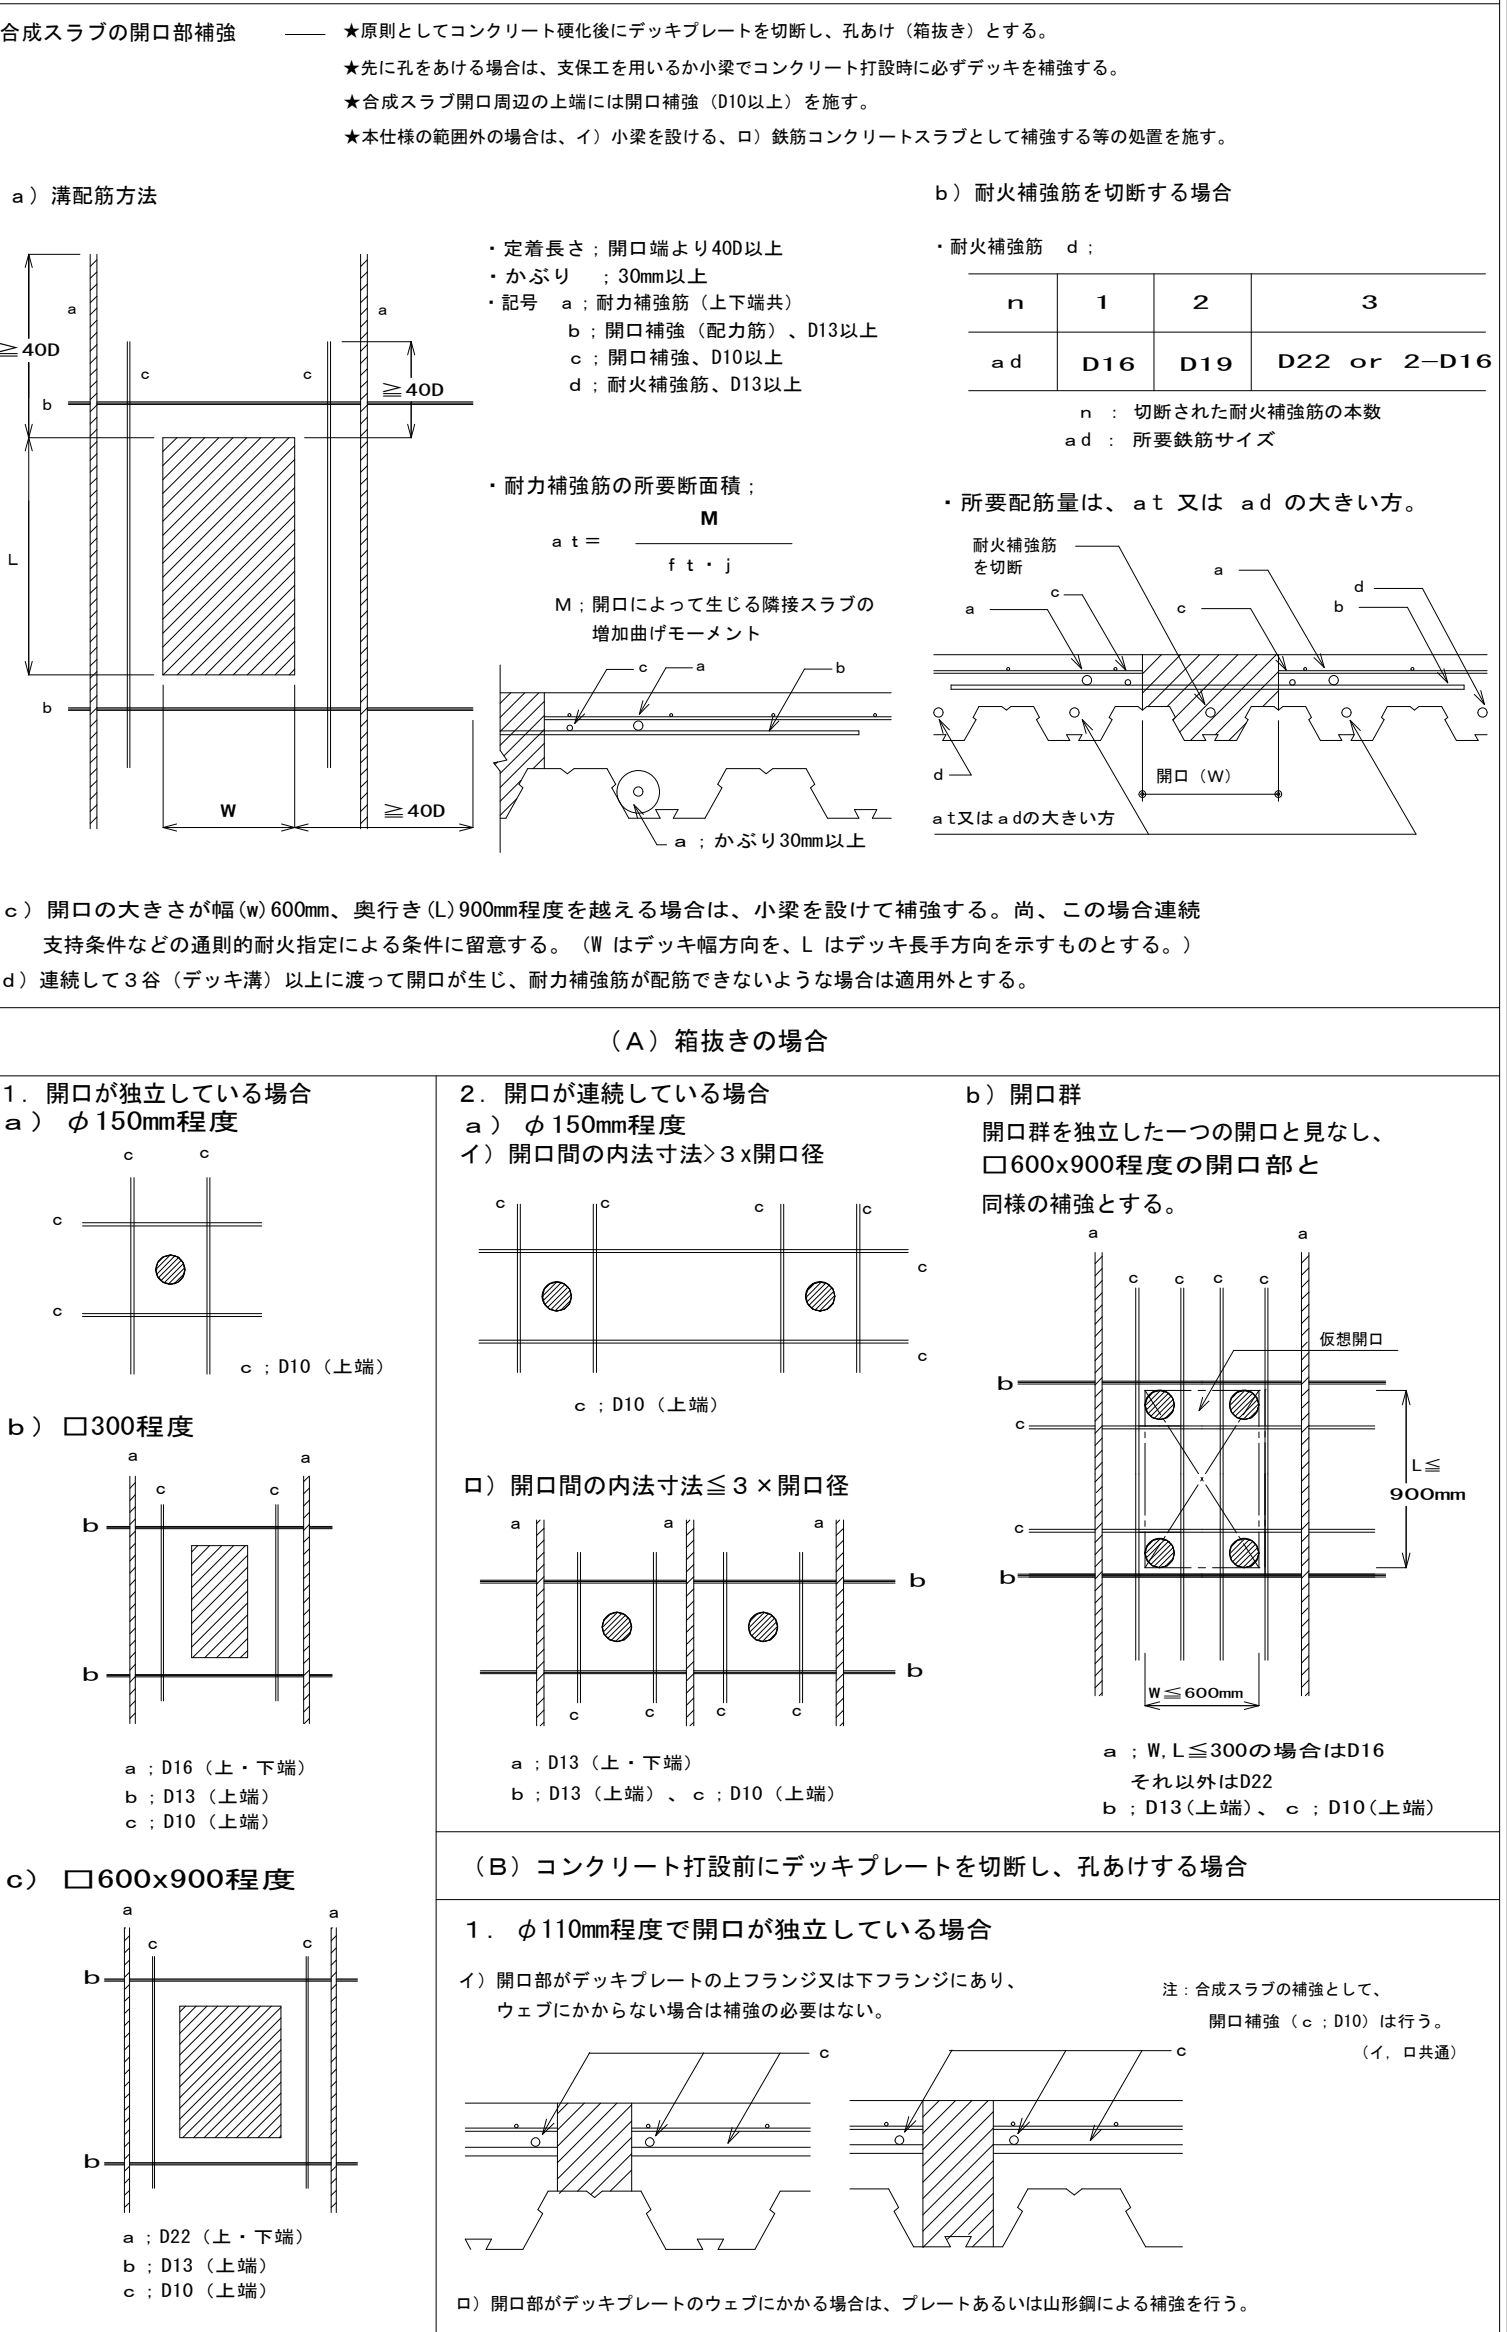

1. 工法概要

1. 1 構成部材

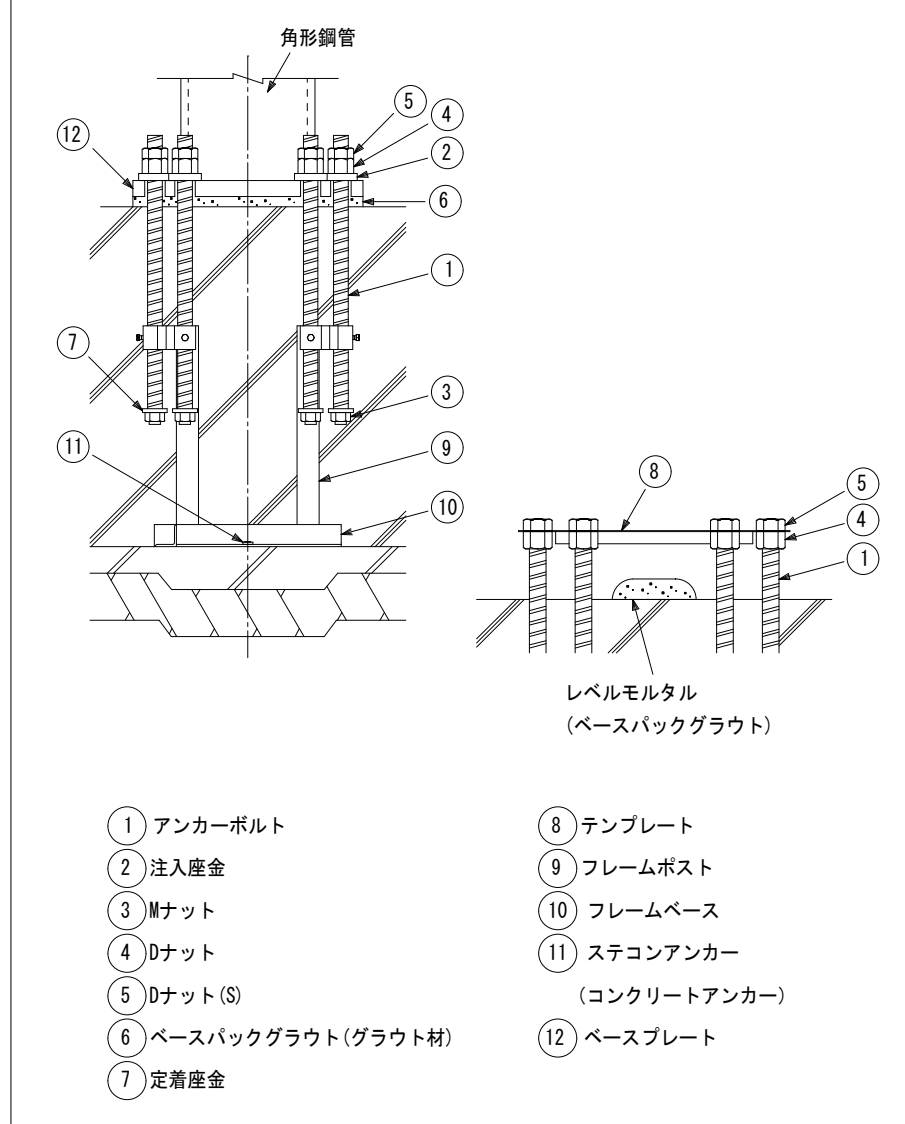

① アンカーボルト

② 注入座金

③ Mナット

④ Dナット

⑤ Dナット(S)

⑥ ベースバックグラウト(グラウト材)

⑦ 定着座金

⑧ テンプレート

⑨ フレームポスト


⑩ フレームベース

⑪ ステコンアンカー(コンクリートアンカー)

⑫ ベースプレート

(注) 上記 ①～⑫ の構成部材はベースバック構成部品として供給される。
(注) 上記 ⑥～⑪ は現場状況により仕様が変わる場合がある。
(注) アンカーボルト12本の場合はつなぎプレートを取り付く。

1. 2 柱脚の定着方法概要

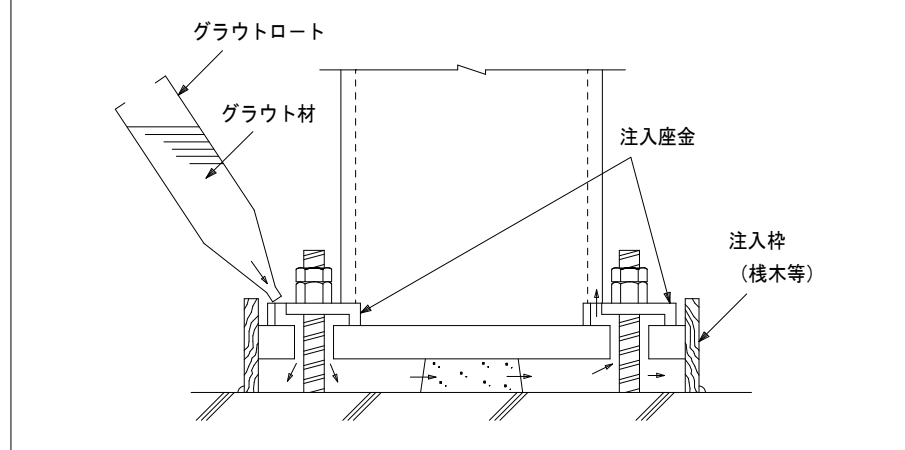

2. 柱


F値(N/mm ²) ²	鋼種	採用
235	BCP235	
	STKR400	
295	BCR295	
	JBCR295	
	TSC295	

3. 構成部材・寸法

3. 1 ベースプレート

●材質


SN490B 【JIS G 3136】
BT-HT440B-SP 【建築基準法第37条第二号に基づく国土交通大臣認定材料】
(建築構造用高溶接性高性能S950N/mm² 鋼材)

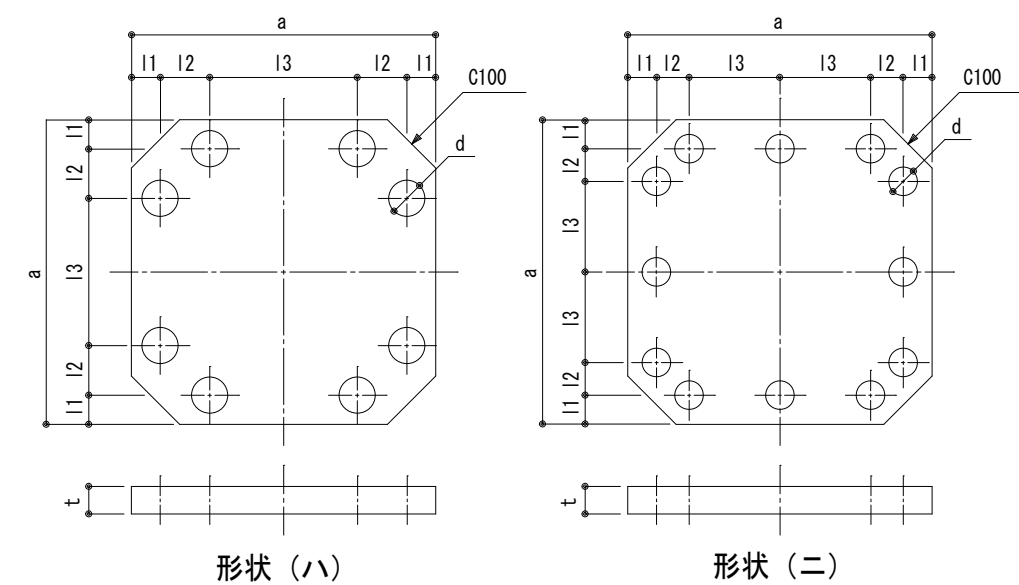

形状 (ハ) 形状 (ニ)

3. 2 アンカーボルト (Dアンカーボルト)

【建築基準法第37条第二号に基づく国土交通大臣認定材料】

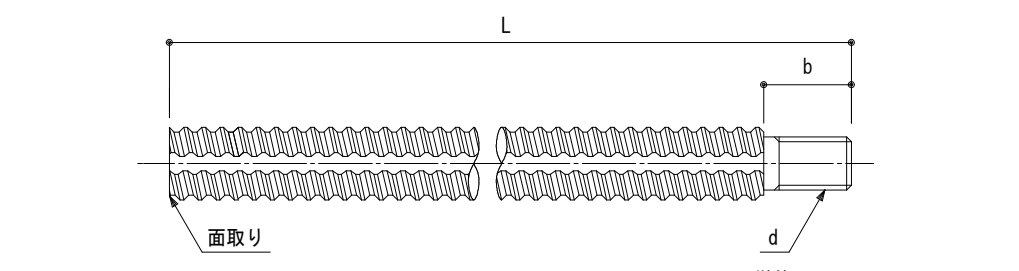


面取り

呼び	L	b	端部ねじd	基準強度(N/mm ²)
D38	850	46	M33	390
D41	900	49	M36	390
D41H	995	49	M36	490
D51	1110	57	M45	390
D51H	1215	57	M45	490

3. 3 Mナット・Dナット


【建築基準法第37条第二号に基づく国土交通大臣認定材料】

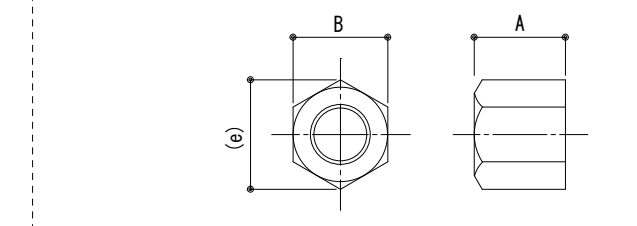

単位 mm

呼び	A	B	(e)
M33	26	50	58
M36	29	55	64
M45	36	70	81
D38	45	65	75
D41	48	70	80
D51	60	80	92
D38	30	65	75
D41	32	70	80
D51	40	80	92

3. 4 定着座金

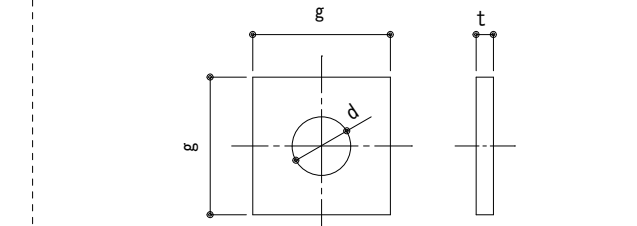


単位 mm

通用アンカーボルト	g	t	d	材質
D38	65	12	37	SS400
D41, D41H	70	12	37	SS490
D51, D51H	85	12	46	SS490

3. 5 注入座金

【建築基準法第37条第二号に基づく国土交通大臣認定材料, SS490】

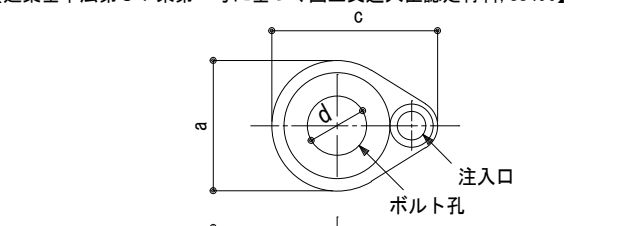


単位 mm


記号	通用アンカーボルト	a	c	t	d
PD38	D38	96	122	20	43
PD41	D41, D41H	100	127	20	46
PD51	D51, D51H	110	140	20	58

3. 6 フレームベース

i) Cタイプ

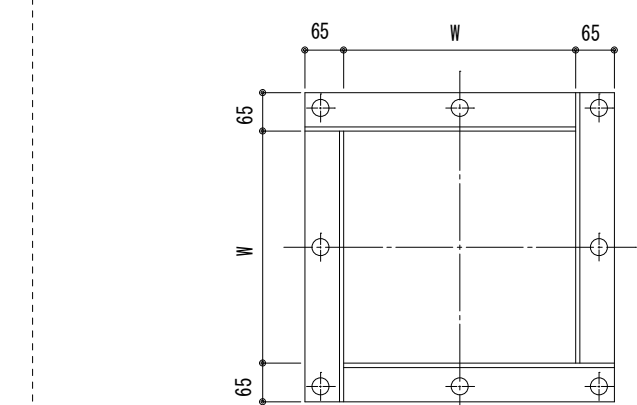


ii) 特Cタイプ

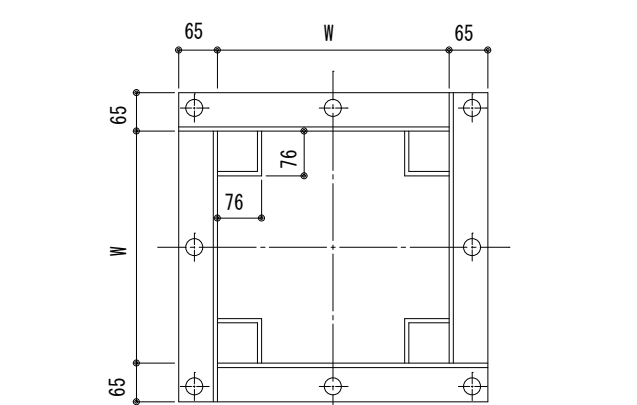


3. 7 アンカーフレーム形状および据付け時諸寸法

●ベースバックの据付け高さ(h寸法)はフレームベース下端からコンクリート柱型天端までを示す。据付けに最低限必要な高さ(最低h寸法)は下表に記載の値とする。

< Cタイプ >※

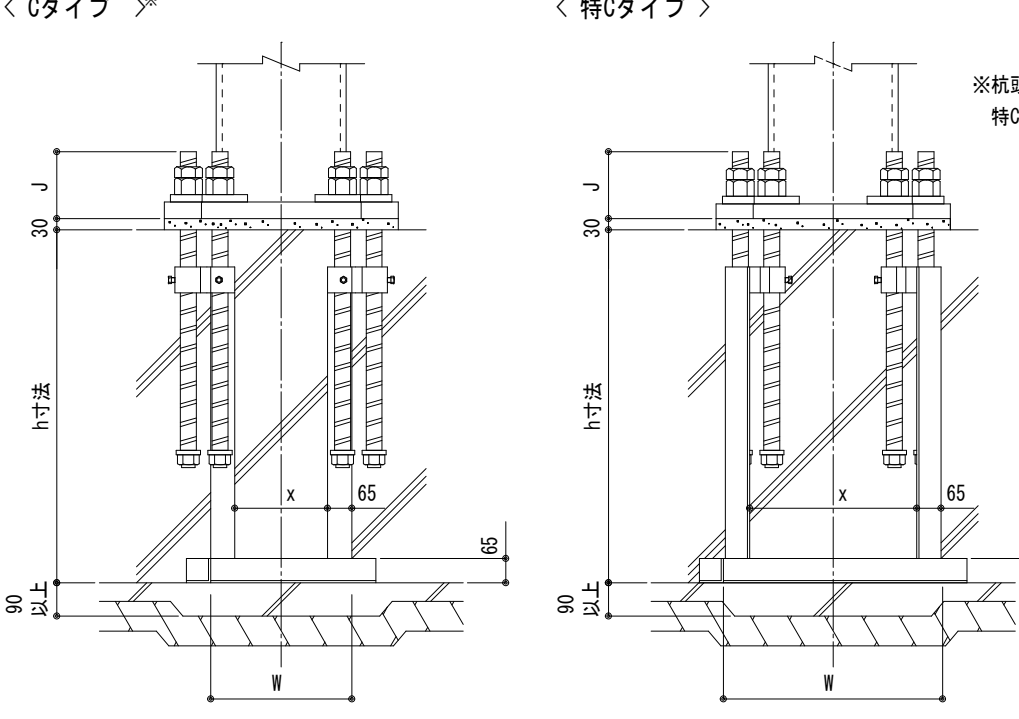

< 特Cタイプ >

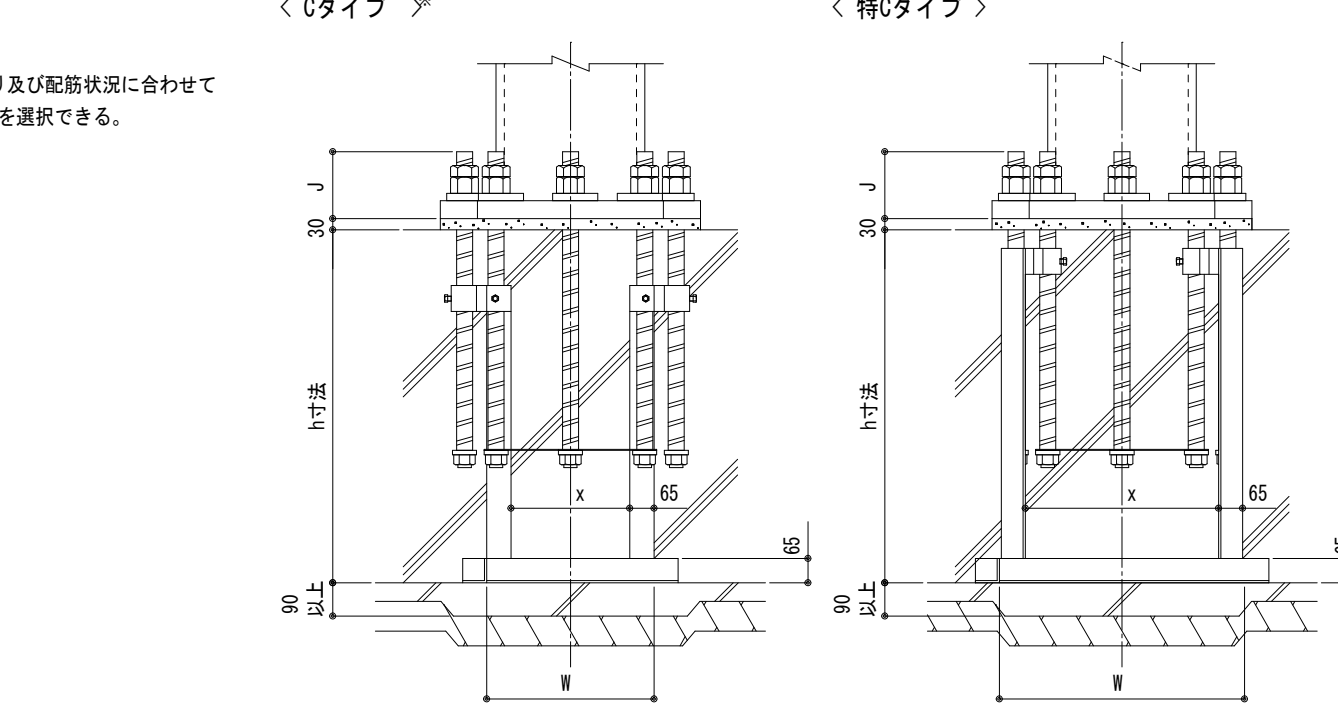


※鉄道納まり及び配筋状況に合わせて特Cタイプを選択できる。

4. コンクリート柱型

4. 1 形状・材質


●形状

形状は正方形とし、寸法は下表に記載の値とする。

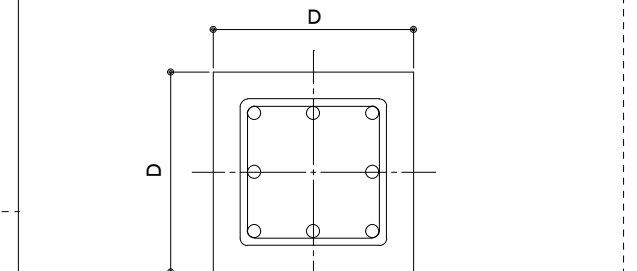

4. 2 配筋


配筋仕様は下表による。

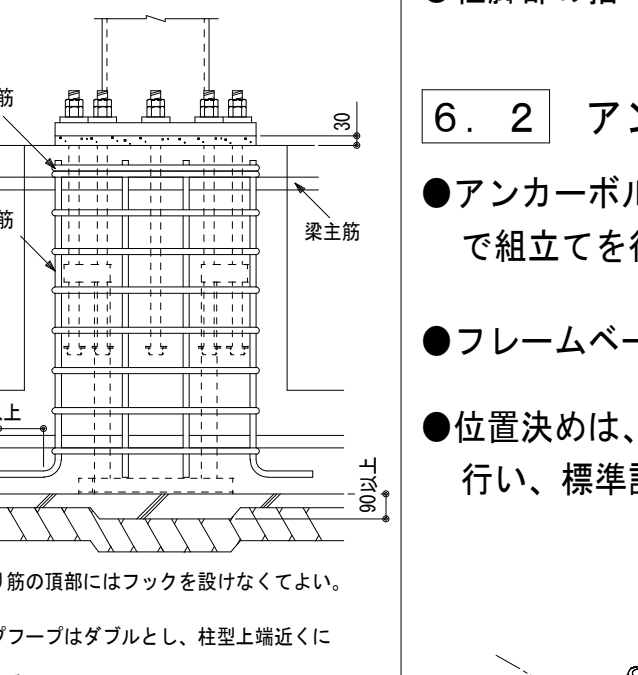

※立上り筋の頂部にはフックを設けなくよい。
※トップフープはダブルとし、柱型上端近くに配置する。

4. 3 基礎立上がり

●基礎立上がり高さは50mm以下とする。

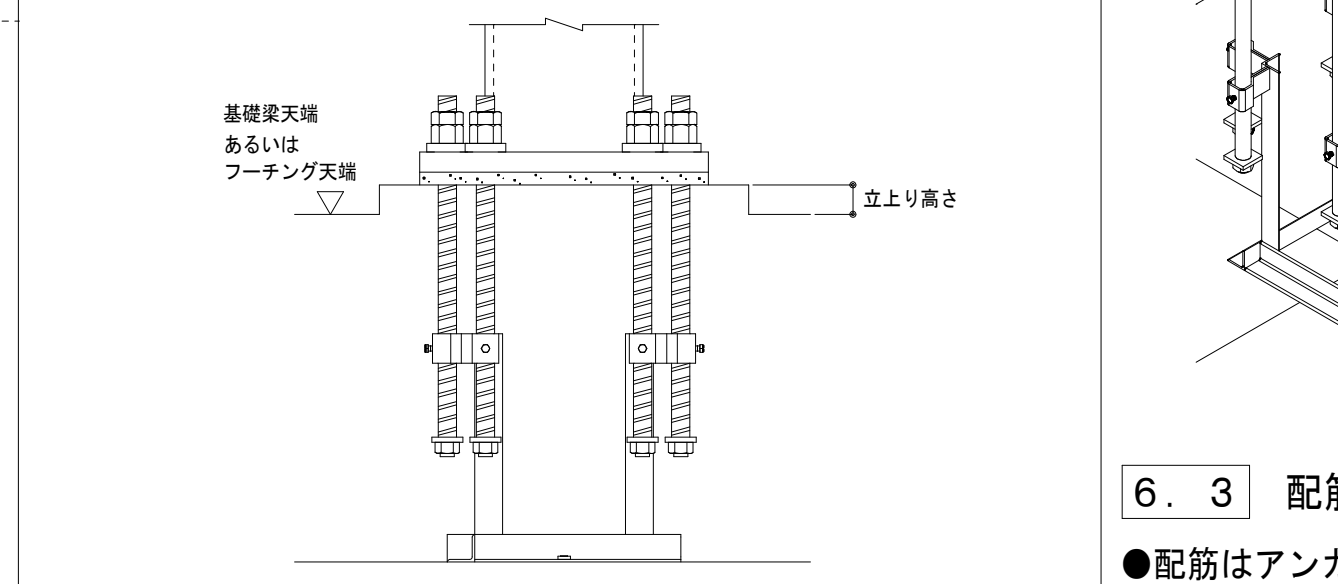

4. 4 特記事項

上記内容によらない場合は下記による。

採用

☐ 下表標準柱型寸法からの変更あり (「柱型寸法最大・最小値一覧」による)

☐ 下表標準配筋仕様からの変更あり

☐ 立上り筋に頂部フックが必要

5. 工場製作 (溶接)


■組立

●ベースプレートの中心線(かき線)に柱材軸心を合わせる。

■溶接方法 (完全溶込み溶接)

●完全溶込み溶接とする。 (JASS 6 鉄骨工事による)

完全溶込み溶接の優先標準 (JASS 6 鉄骨工事 2018年版より)

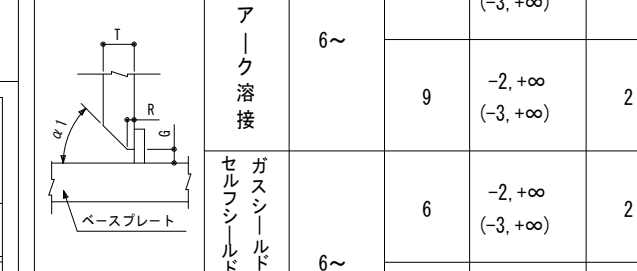図	溶接方法	適用板厚 T (mm)	ルート間隔a (mm)		ルート間隔b (mm)		間先角度α (°)		溶接姿勢
			標準値	許容差	標準値	許容差	標準値	許容差	
	被覆アーク溶接	6~	7	-2, +0 (-3, +0)	2	-2, +1 (-2, +2)	α1 : 45	-2.5, +0 (-5, +0)	下向き
			9	-2, +0 (-3, +0)	2	-2, +1 (-2, +2)	α1 : 35		
		6~	6	-2, +0 (-3, +0)	2	-2, +1 (-2, +2)	α1 : 45	-2.5, +0 (-5, +0)	下向き
			7	-2, +0 (-3, +0)	2	-2, +1 (-2, +2)	α1 : 35		

許容差 ・ 記号+00は制限無しを示す。
2段階きは「鉄骨精度検査基準」に規定する許容差(上段: 管理許容差、下段括弧内: 限界許容差)を示す。

■ベースプレートの予熱

●気温(鋼材表面温度)が5℃以上のベースプレートの予熱は次に示す予熱温度標準により行う。その他必要に応じて適切な予熱をする。

溶接方法	鋼種	板厚 (mm)	
		40≦t≦50	50<t≦75
低水素被覆アーク溶接	SM490B	50℃	予熱なし
	BT-HT440B-SP	予熱なし	
CO ガスシールドアーク溶接	SM490B	予熱なし	予熱なし
	BT-HT440B-SP	予熱なし	

※フラックス入りワイヤによるCO ガスシールドアーク溶接の予熱温度は、低水素被覆アーク溶接に準じる。

■検査方法: 溶接部の検査は超音波探傷検査により行う。

■施工管理: 7. 本工法の施工及び施工管理参照。

6. 工事場施工

6. 1 基礎工事


●柱脚部の捨コンの厚さは90mm以上とし、表面は平滑に仕上げる。

6. 2 アンカーボルト据付け

●アンカーボルト (フレーム) の組立ては、4隅のアンカーボルト4本(8本)で組立てを行う。

●フレームベースはステコンアンカーにより水平に固定する。

●位置決めは、テンプレートの中心線と地墨等の柱心を合致させることにより行い、標準許容差は下図による。

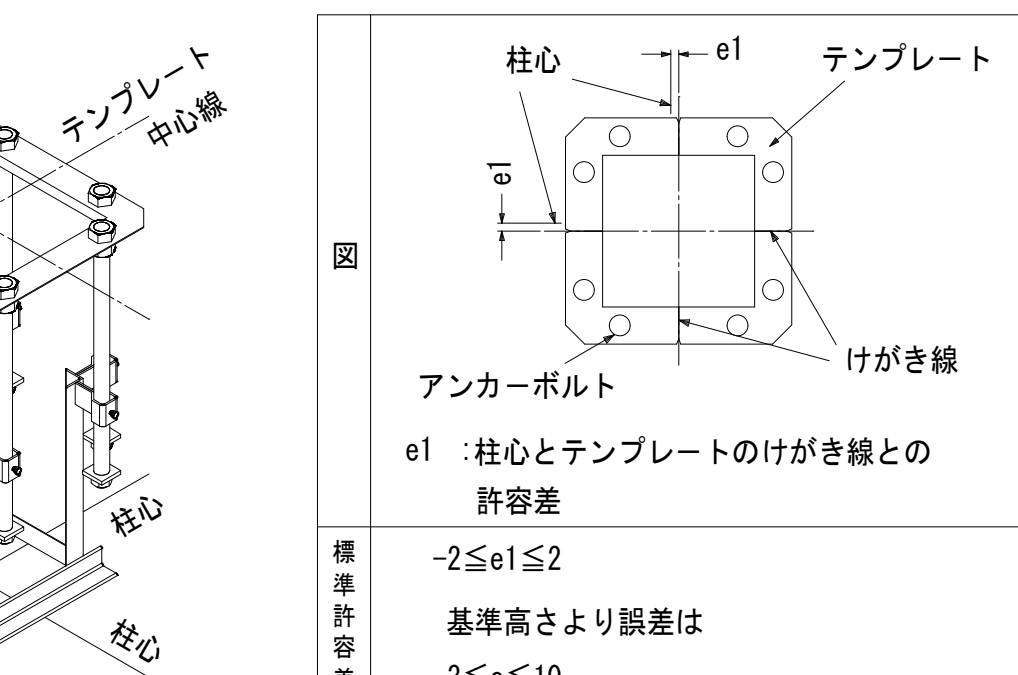

図

標準許容差

-2≦e1≦2
基準高さより誤差は
-3≦e≦10


6. 3 配筋およびコンクリート打設

●配筋はアンカーボルト (フレーム) との取り合いを考慮する。

●コンクリート打設前にテンプレート位置精度を確認する。

6. 4 建方


●レベルモルタルはベースバックグラウト(グラウト材)を使用し、大きさは右図による。

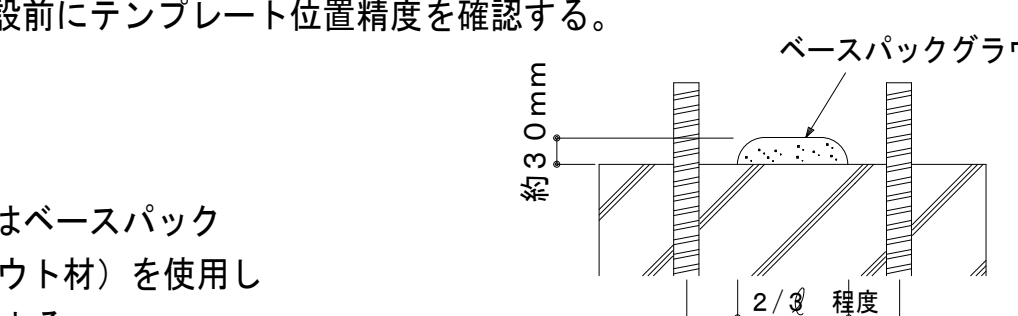

6. 5 アンカーボルトの本締め (弛み止め)

●本締めはグラウト材の充填前に行い、ダブルナットを標準とする。

●Dナット(S)による弛み止めは右図による。

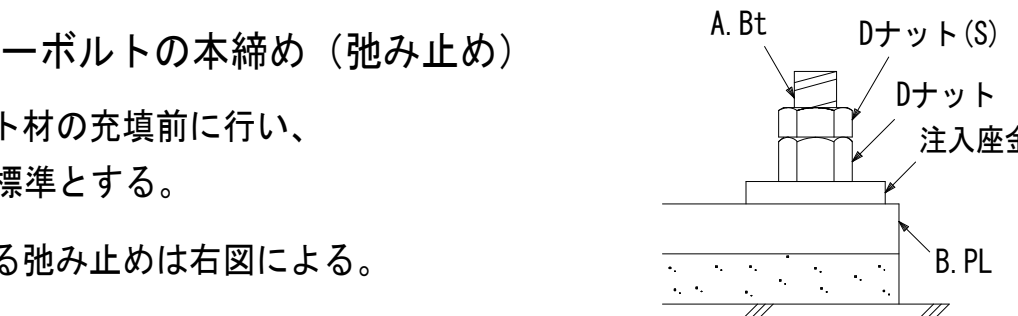

6. 6 ベースバックグラウト(グラウト材)の注入

●グラウト材のカクハンは、グラウト材1袋(6kg)に対して、計量カップで1.0~1.1ℓの水を加え、電動カクハン機で混練することにより行う。

●グラウト材の注入は、グラウトロートを注入座金にセットし、グラウト材の自重圧により他の注入座金からグラウト材が噴き出るまで行う。

7. 本工法の施工及び施工管理

●本工法は、管理者又は施工者(元請)の管理のもとで実施するものとする。

●本工法のうち6. 2アンカーボルト据付け及び6. 6ベースバックグラウトの注入は、ベースバック・セレクトベース施工技術委員会によって認定された有資格者(ベースバック施工管理技術者・施工技能者)が施工を実施し、チェックシート等により施工管理を行うものとする。

●ベースプレート溶接部の施工管理は、鉄骨製作者に属する鉄骨製作管理技術者等による。

工事名称 消防本部東消防署新築工事

図面名称 ベースバック柱脚工法 設計・施工標準図

作図日 2026年 2月 縮尺 A1) - , A3) -

図面番号
S-04-3


■構法概要

1. 本構法は、地震時の杭基礎の損傷低減を目的とした杭頭接合方法であり、既製コンクリート杭に用いる。
2. 杭頭を基礎（パイルキャップ）へ50～150mmの範囲で埋め込み、埋め込み部分において杭外周部とパイルキャップの界面にテーパ状のクリアランスを設ける。
3. 杭頭接合方法は、地震時に杭頭に引抜き力が作用しない箇所に適用する標準タイプと、引抜き力が作用する箇所にも適用できる引抜き対応タイプの2タイプがある。

■使用材料（適用範囲）

- ・杭 ： 各種の既製コンクリート杭（PHC杭、SC杭、PRC杭、RC杭 等）
- ・杭径 ： 300mm～1200mm
- ・コンクリート（基礎（パイルキャップ）部） ： 普通コンクリート 設計基準強度：18～60 N/mm²
（法第37条第一号もしくは第二号に該当するコンクリート）


■施工手順

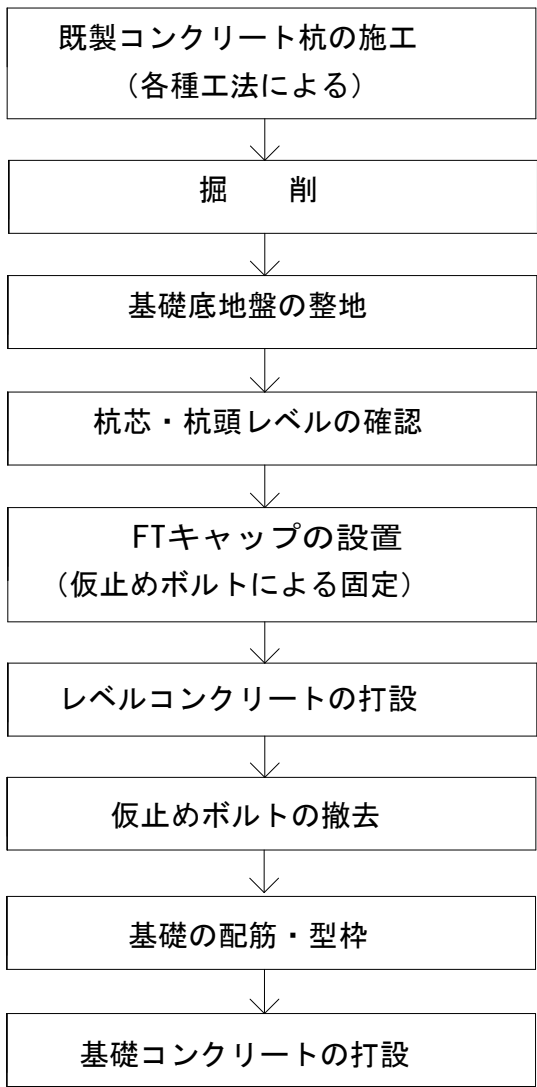

＊留意事項

- ・施工開始前に施工計画書を作成し、工事監理者の承認を得ること。
- ・F.T.Pile構法の施工は、FTキャップ設置前にパイルメーカーによる施工説明・指導を受けた後、実施する。
- ・FTPの刻印があるFTキャップ（テーパ型枠）を使用すること。
- ・FTキャップの受入時にはFTPの刻印と変形や損傷の有無を確認する。
- ・既製コンクリート杭の設置に先立ち、杭頭の端板のボルト孔に泥土が入らないように養生を行う。
- ・杭頭レベルの誤差が品質管理許容差を超えた場合には、工事監理者・設計者と協議のこと。
- ・FTキャップを設置する際は、杭周囲の碎石等のレベルが周辺よりも高くなっていないことを確認する。
- ・FTキャップ設置後に木槌等でFTキャップを軽打し、端板との間に小石・砂等により、浮き・隙間が生じていないか確認する。
- ・レベルコンクリート打設前にFTキャップの最低埋め込みラインが隠れるまで碎石または現地発生土に埋め込まれているか目視確認する。
- ・仮止めボルトは、レベルコンクリート硬化後に撤去する。
- ・FTキャップの上には原則として基礎配筋用のスペーサー等を置かないこと。
- ・施工完了後、施工結果を「施工チェックシート」に記録し、工事監理者に提出すること。

■FTキャップ（テーパ型枠）仕様

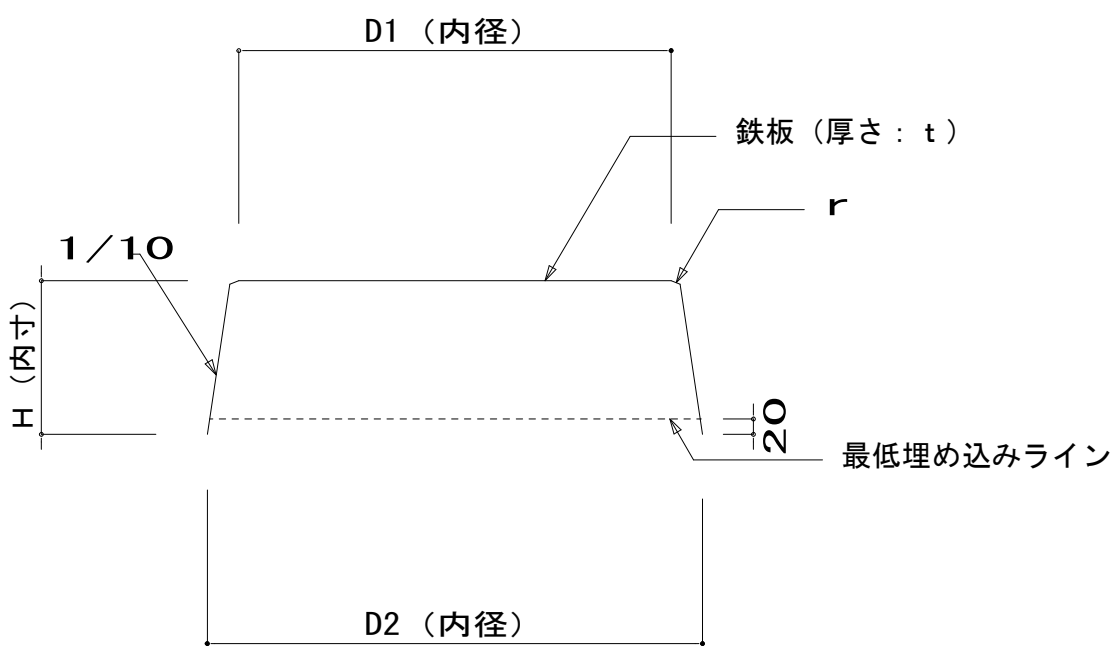


杭径：φ	鉄板厚さ：t (mm)	D1 (mm)	D2 (mm)	H (mm)	r (mm)	W (kg)
300	1.2	301	345	201	2.0	1.8
350	1.2	351	395	201	2.0	2.3
400	1.2	401	445	201	2.0	2.7
450	1.2	451	495	201	2.0	3.2
500	1.2	501	545	201	2.0	3.8
600	1.6	601	645	201	2.0	7.2
700	1.6	701	745	201	2.0	9.0
800	2.0	801	845	201	2.0	13.8
900	2.0	901	945	201	2.0	17.4
1000	2.3	1001	1045	201	2.0	23.9
1100	3.2	1101	1145	201	2.0	38.6
1200	3.2	1201	1245	201	2.0	44.3

＊FTキャップの品質管理は製作工場で行われているため、施工時には下記の確認を行う。

- ・FTキャップに「FTP」の刻印があること。
- ・FTキャップに変形や損傷がないこと。

■杭頭部詳細図

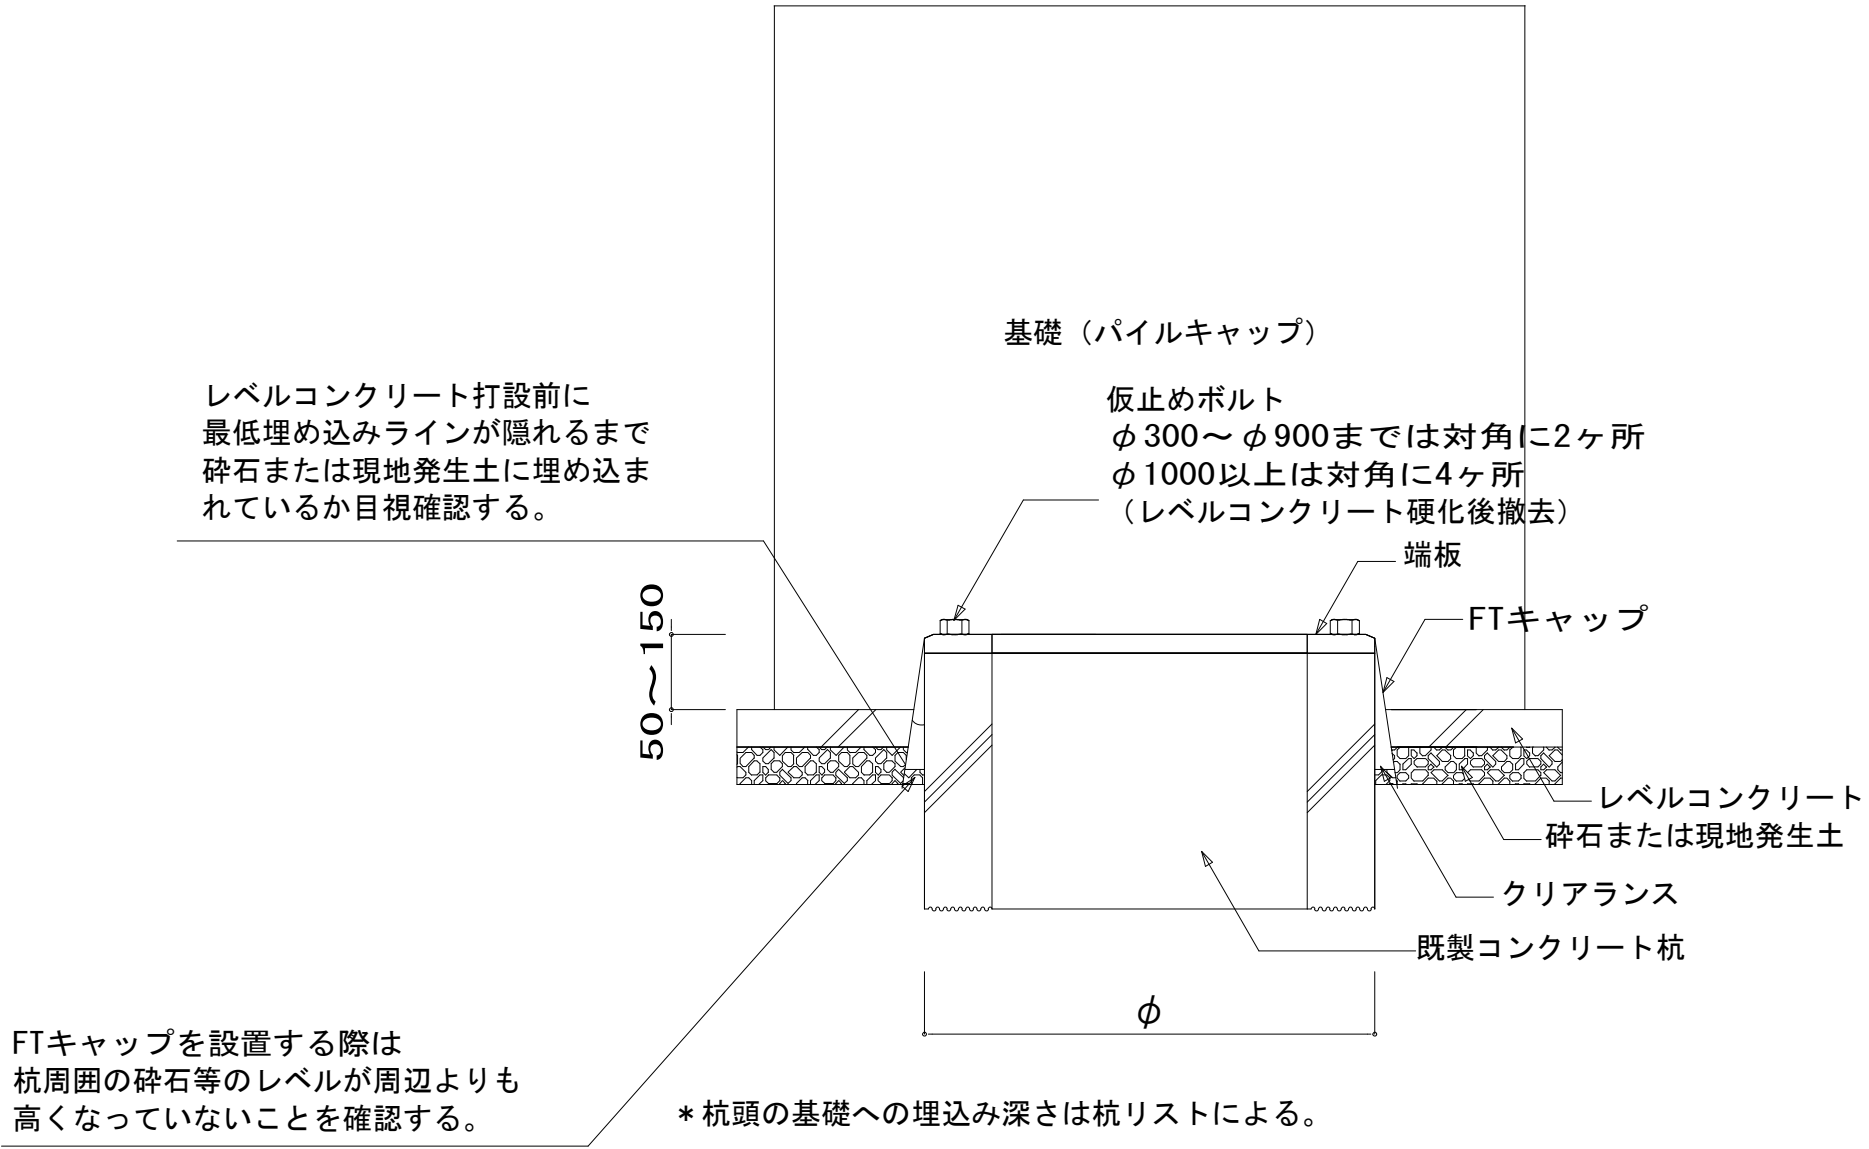


■構法概要

- 本構法は、地震時の杭基礎の損傷低減を目的とした杭頭接合方法であり、既製コンクリート杭に用いる。
- 杭頭を基礎（パイルキャップ）へ50～150mmの範囲で埋め込み、埋め込み部分において杭外周部とパイルキャップの界面にテーパ状のクリアランスを設ける。
- 杭頭接合方法は、地震時に杭頭に引抜き力が作用しない箇所に適用する標準タイプと、引抜き力が作用する箇所にも適用できる引抜き対応タイプの2タイプがある。
- 引抜き対応タイプでは、引抜き抵抗用鋼棒を杭頭の端板にカブラーを用いて設置し、基礎側端部には定着板を取り付ける。

■使用材料（適用範囲）

- 杭：SC杭を除く各種の既製コンクリート杭（PHC杭、PRC杭、RC杭 等）
 - 杭径：300mm～1200mm
 - コンクリート（基礎（パイルキャップ）部）：普通コンクリート 設計基準強度：18～60 N/mm²
（法第37条第一号もしくは第二号に該当するコンクリート）
 - 鋼材
 - 引抜き抵抗用鋼棒
 - F.T.Pile構法用アンカー鋼棒 大臣認定：MSRB-0026
 - SBPR 785/1030（φ11-A種PC鋼棒） $f_t=785$ N/mm
 - SBPR 1080/1230（φ11-C種PC鋼棒） $f_t=1080$ N/mm
 - カブラー
 - S45C, SNR490B
 - SS400, SM400A
 - 定着板
- *留意事項

■施工手順

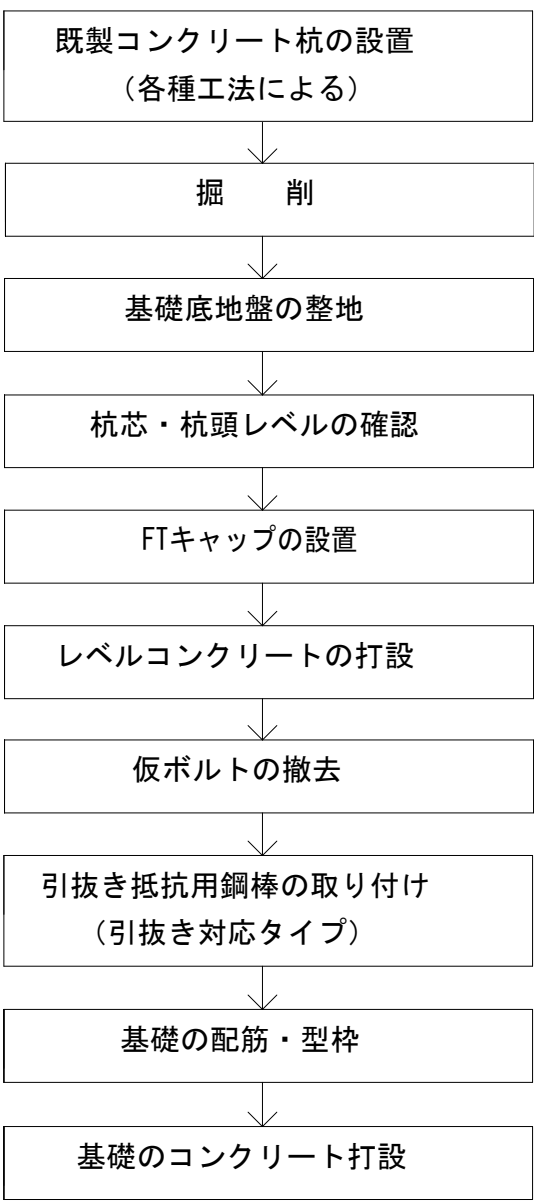


- 施工開始前に施工計画書を作成し、工事監理者の承認を得ること。
- F.T.Pile構法の施工は、FTキャップ設置前にパイルメーカーによる施工説明・指導を受けた後、実施する。
- FTPの刻印があるFTキャップ（テーパ型枠）を使用すること。
- FTキャップの受入時にはFTPの刻印と変形や損傷の有無を確認する。
- 既製コンクリート杭の設置に先立ち、杭頭の端板のボルト孔に泥土が入らないように養生を行う。
- 杭頭レベルの誤差が品質管理許容差を超えた場合には、工事監理者・設計者と協議のこと。
- FTキャップを設置する際は、杭周囲の砕石等のレベルが周辺よりも高くなっていないことを確認する。
- FTキャップ設置後に木槌等でFTキャップを軽打し、端板との間に小石・砂等により、浮き・隙間が生じていないか確認する。
- レベルコンクリート打設前にFTキャップの最低埋め込みラインが隠れるまで砕石または現地発生土に埋め込まれているか目視確認する。
- 仮止めボルトは、レベルコンクリート硬化後に撤去する。
- FTキャップの上には原則として基礎配筋用のスペーサー等を置かないこと。
- 施工完了後、施工結果を「施工チェックシート」に記録し、工事監理者に提出すること。

（引抜き対応タイプ）

- 杭頭の端板の厚さ、ボルト孔の規格、カブラーの規格を確認する。*1, *2
- 引抜き抵抗用鋼棒の先端を定着板及び杭頭の底面までねじ込んだ状態で所定のねじかかり代を確保すること。*3, *4
- 必要に応じ段取り筋等を用いて、引抜き抵抗用鋼棒の直立性を確保する。


■FTキャップ（テーパ型枠）仕様

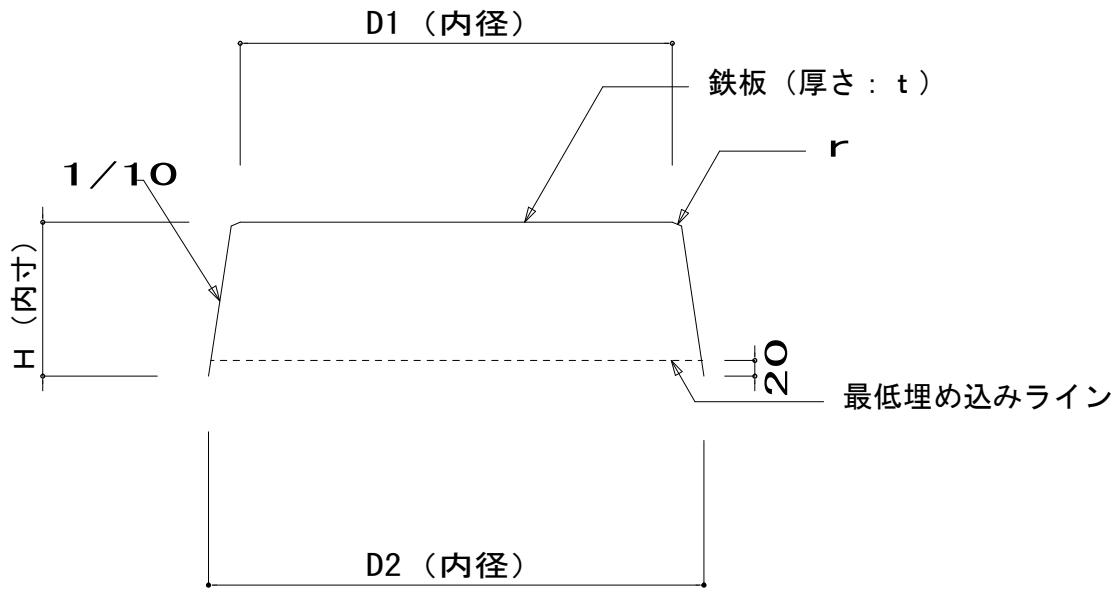


杭径：φ	鉄板厚さ：t (mm)	D1 (mm)	D2 (mm)	H (mm)	r (mm)	W (kg)
300	1.2	301	345	201	2.0	1.8
350	1.2	351	395	201	2.0	2.3
400	1.2	401	445	201	2.0	2.7
450	1.2	451	495	201	2.0	3.2
500	1.2	501	545	201	2.0	3.8
600	1.6	601	645	201	2.0	7.2
700	1.6	701	745	201	2.0	9.0
800	2.0	801	845	201	2.0	13.8
900	2.0	901	945	201	2.0	17.4
1000	2.3	1001	1045	201	2.0	23.9
1100	3.2	1101	1145	201	2.0	38.6
1200	3.2	1201	1245	201	2.0	44.3

- *FTキャップの品質管理は製作工場で行われているため、施工時には下記の確認を行う。
- FTキャップに「FTP」の刻印があること。
 - FTキャップに変形や損傷がないこと。


■杭頭部詳細図

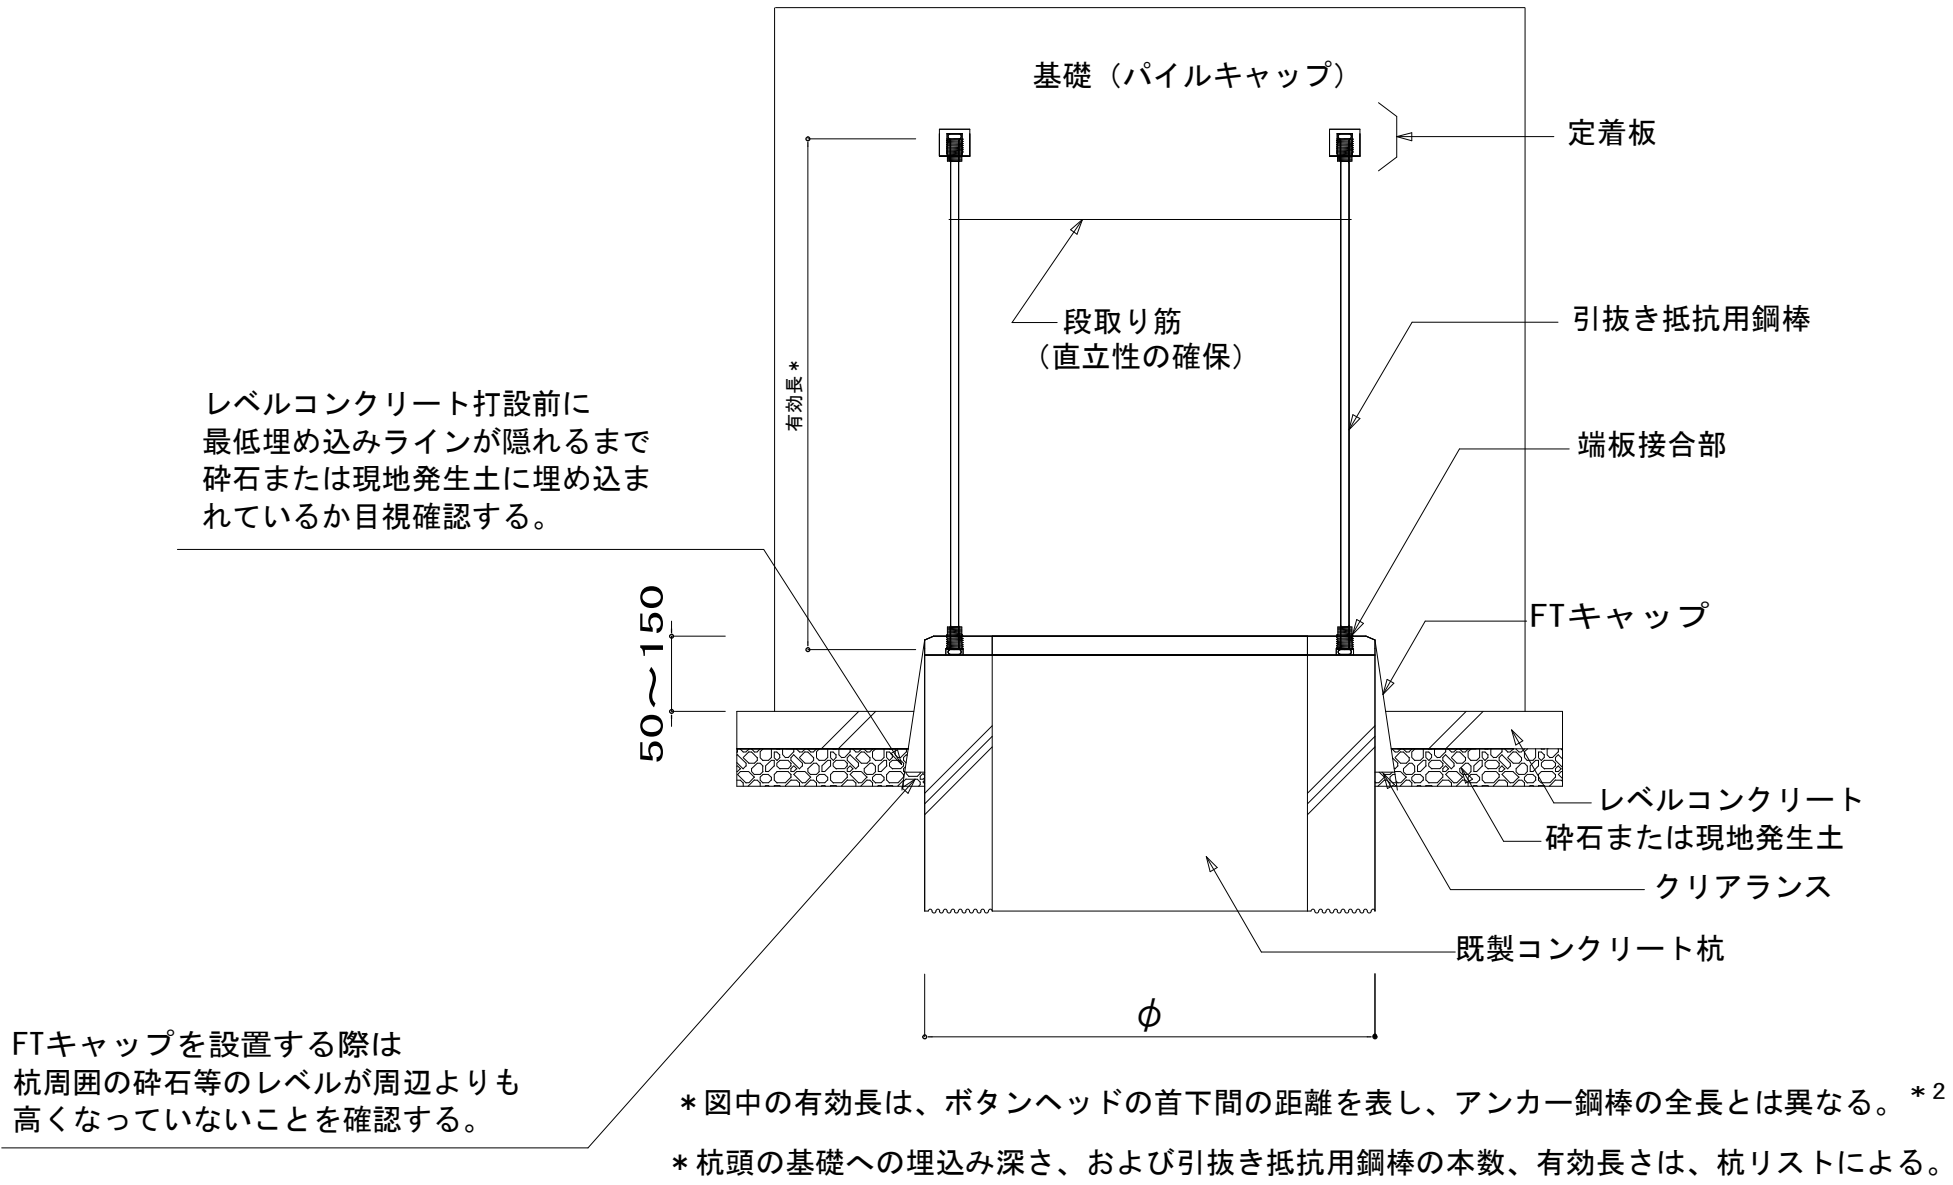


端板接合部詳細図 *1

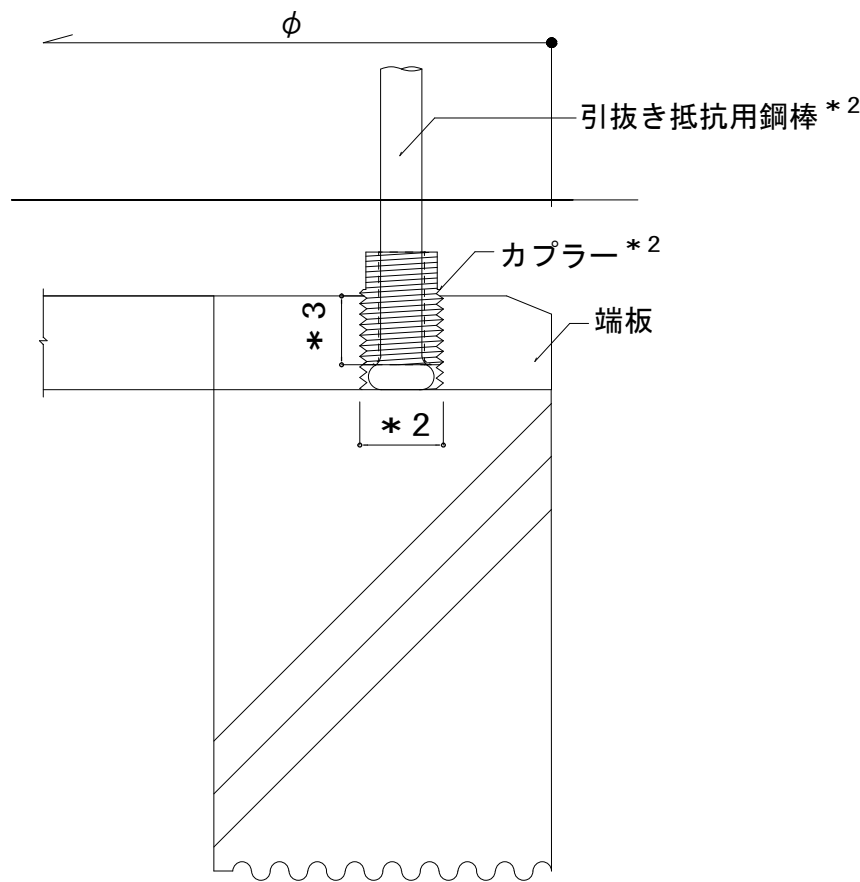

定着板詳細図

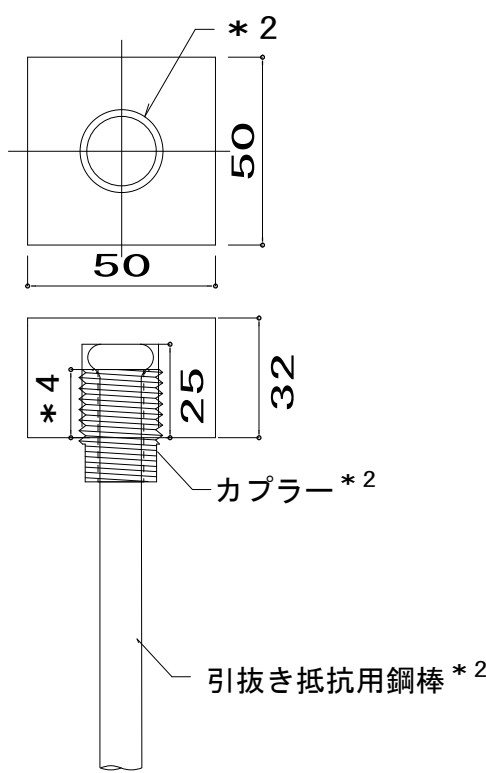

カブラー詳細図

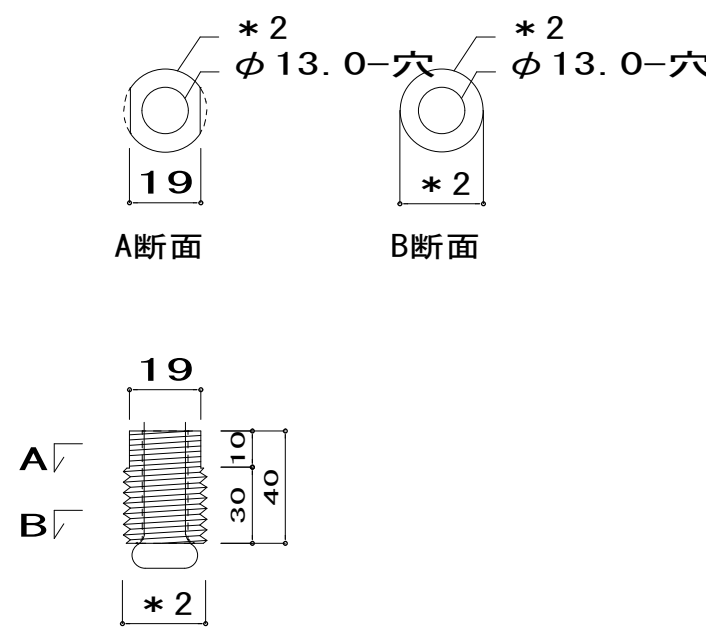

*1 施工時は、納入された杭材が引抜き対応タイプであることを、杭体の表示で確認すること。

*2 施工時は、引抜き抵抗用鋼棒及び、カブラー、定着板の仕様（材質、寸法、数量）を、「引抜き抵抗用鋼棒検査書」で確認すること。

*3 端板側のネジかかり代は、（M22, M24）が18mm以上、（M27, W1）が14mm以上とする。（専用の検査ゲージで計測すること）

*4 定着板側のネジかかり代は、18mm以上とする。（専用の検査ゲージで計測すること）

1. NDコア仕様

部材記号							長さ (mm)	設計記号 ^{※1}	数量 (個)	斜め切断 (勾配)
□ND150	□ND175	□ND200	□ND250	□ND300	■ND350	□ND400				□斜め切断 () 度, 寸
□ND150	□ND175	□ND200	□ND250	□ND300	□ND350	□ND400				□斜め切断 () 度, 寸
□ND150	□ND175	□ND200	□ND250	□ND300	□ND350	□ND400				□斜め切断 () 度, 寸
□ND150	□ND175	□ND200	□ND250	□ND300	□ND350	□ND400				□斜め切断 () 度, 寸
□ND150	□ND175	□ND200	□ND250	□ND300	□ND350	□ND400				□斜め切断 () 度, 寸
□ND150	□ND175	□ND200	□ND250	□ND300	□ND350	□ND400				□斜め切断 () 度, 寸
□ND150	□ND175	□ND200	□ND250	□ND300	□ND350	□ND400				□斜め切断 () 度, 寸
□ND150	□ND175	□ND200	□ND250	□ND300	□ND350	□ND400				□斜め切断 () 度, 寸
□ND150	□ND175	□ND200	□ND250	□ND300	□ND350	□ND400				□斜め切断 () 度, 寸

※1 設計記号は、部材記号-長さ (mm) で記入する。 (例) ND300-600, ND200-550

(1) NDコアの形状寸法および重量

外径B ^{※2}		板厚t	単位質量	長さ範囲 ^{※3}	材質	断面形状 ^{※4※5}
部材記号	(mm)	公差	(kg/m)	(mm)		
ND150	152	+2.0 -2.0	16.5	150~	SN490B-ND ^{※6}	ND150~ND200
ND175	177		17.0			ND250~ND400
ND200	202		22.0			
ND250	252		24.0			
ND300	302		29.0			
ND350	352		33.8			
ND400	402		38.6			
ND400	※8	402				

※2 コラムとの食い違い防止のため、NDコアの外径Bを基準寸法としている。

※3 NDコアの長さは1.0mmピッチで対応。

※4 NDコア側面には溶接ビードの盛り上がりがあるため、はり取付時はグラインダで仕上げをするかもしくははりウェブを切り欠くなど適切に処置すること

※5 NDコアの角部に突起が生じてはりと干渉する場合、はり取付時にグラインダで仕上げをするなど適切に処置すること。

※6 SN490B-ND 日本産業規格JIS G 3136 (建築構造用圧延鋼材) 2012の9形状、寸法、質量およびその許容差には 適合していないが、当該JISに示されるSN490Bの4化学成分、6炭素当量及び溶接割れ感受性組成、7機械的性質 10外観、11試験、12検査、13再検査の各規定に適合している。

※7 NDコアの表面に錆が発生していることがあります。はりと溶接時に支障となる錆は除去して下さい。

※8 四面ボックスタイプの新仕様 (ND400P) は単位質量および材質が異なりますので、別途お問い合わせください。

(2) 適用する柱およびはり材

- a) 適用する柱材の材質および規格
- b) 適用するはり材の材質および規格: 下記規格のH形鋼
- ・建築構造用冷間成形角形鋼管 BCR295
- ・建築構造用圧延鋼材 (JIS G 3136) SN400B, C
- ・一般構造用圧延鋼材 (JIS G 3101) SS400
- ・溶接構造用圧延鋼材 (JIS G 3106) SM400A, B

3. 鉄骨躯体の設計方法

- a) NDコアは柱・はり組合せ表の範囲において柱、はりに対して、許容応力度設計、保有耐力接合条件を満足しており、あらためて接合部の検討は不要である (【柱はり組合せ編】参照)。
- b) NDコアを用いた柱はり接合部では、通しダイヤフラム形式の架構と同様に節点を剛とし、柱およびはりを線材置換して、鉄骨フレームの設計を行うことができる。
- c) NDコアを用いた柱およびはり等の鉄骨フレームの設計については、下記の規基準等によるものとし、通常の設計フローに従って、部材の設計、架構解析、耐力の確認等を行う。ただし、ルート3を用いて設計をする場合、NDコアは適用範囲においてパネル崩壊とならないため、柱はり耐力比から崩壊形を判定して保有耐力の検討を行う。
・平成20年5月23日施行改正建築基準法
・平成19年国土交通省告示第593号、第594号、第595号、第596号
・(一財)日本建築センター「2020年版建築物の構造関係技術基準解説書」
・同「2018年版冷間成形角形鋼管設計・施工マニュアル」

4. NDコア鉄骨製作要領

(1) 鉄骨製作方法

- a) NDコアと柱およびはりとの接合は鉄骨製作業者が行い、施工管理は鉄骨製作業者に属する鉄骨製作管理技術者が行う。鉄骨製作に関し特に確認すべき事項については「NDコア鉄骨加工要領書」に示す。
- b) 記載なき事項については、(一社)日本建築学会「建築工事標準仕様書・同解説 JASS6鉄骨工事」、同「鉄骨工事技術指針」、および(一財)日本建築センター「2018年版冷間成形角形鋼管設計・施工マニュアル」による。

(2) 接合方法

- a) NDコアと柱およびはりフランジとの接合は完全溶け込み溶接とし、NDコアとはりウェブとの接合は隅肉溶接または高力ボルト接合とする。
- b) NDコアとはりの接合はNDコア小口面から余長e以上を確保して接合する。余長eは別紙「柱はり対応表」にて特記の無い限りは25mmとする。
- c) NDコアは、NDコア小口面から余長eを除いた全ての部分ではりの取り付けが可能だが、はり外面合せの場合、NDコアの角部分と裏当て金に隙間が生じたときは、隙間を溶接で埋めて本溶接を行う等適切に処置する。
- d) NDコアとはりとの接合の際、NDコア製作時の溶接余盛とはりが接触する場合は、グラインダで平滑に仕上げる等適切に処置する。


(3) 柱頭部補強プレート取り付け方法

- a) 柱頭部は、NDコア小口面に右表に示す仕様の補強プレートを全周隅肉溶接により取り付ける。
- b) 全周隅肉溶接は右表に示す溶接サイズで、490N級の溶接ワイヤを用いて行う。
- c) 柱頭部を斜め切断すると、NDコア小口面の長さが増加するため、右図を参考に、実状に合わせて補強プレートを準備する。

2. NDコア仕様の決め方

(1) NDコア長さLの設定方法と注意点

- a) NDコアの長さLは、取付く各はり (最大で4方向) 全てに対して、最小余長eを確保し、かつ最小長さl以上となるようにする。
最小余長e、最小長さlは柱はりの組合せで決まっている寸法であり「設計・施工標準仕様書【柱はり組合せ編】」を参照する。
柱の板厚が上下で異なる場合は、最小余長e、最小長さlともに長い方の数値を採用する。
- b) はりに傾斜がある場合には、はり取り付け部の長さの増加を加えてNDコア長さを設定すること。
- c) 柱頭部上部を斜め切断仕様とする場合は、それぞれの接合面に対応する小口において、最小余長e、最小長さlを確保する。
小口が傾斜している面では、低い位置を基準として最小余長e、最小長さlを確保する。
- d) NDコアは厚肉鋼管のため角形鋼管柱より剛性が大きく特徴がある。層に占めるNDコア全長の割合が大きい場合、曲げとせん断力の比率に応じ、柱の変形性能が変わる恐れがあるため評定CBL SS008-19の適用範囲において柱せん断スパン比は2.5以上、NDコアの長さは1500mm以下としている。

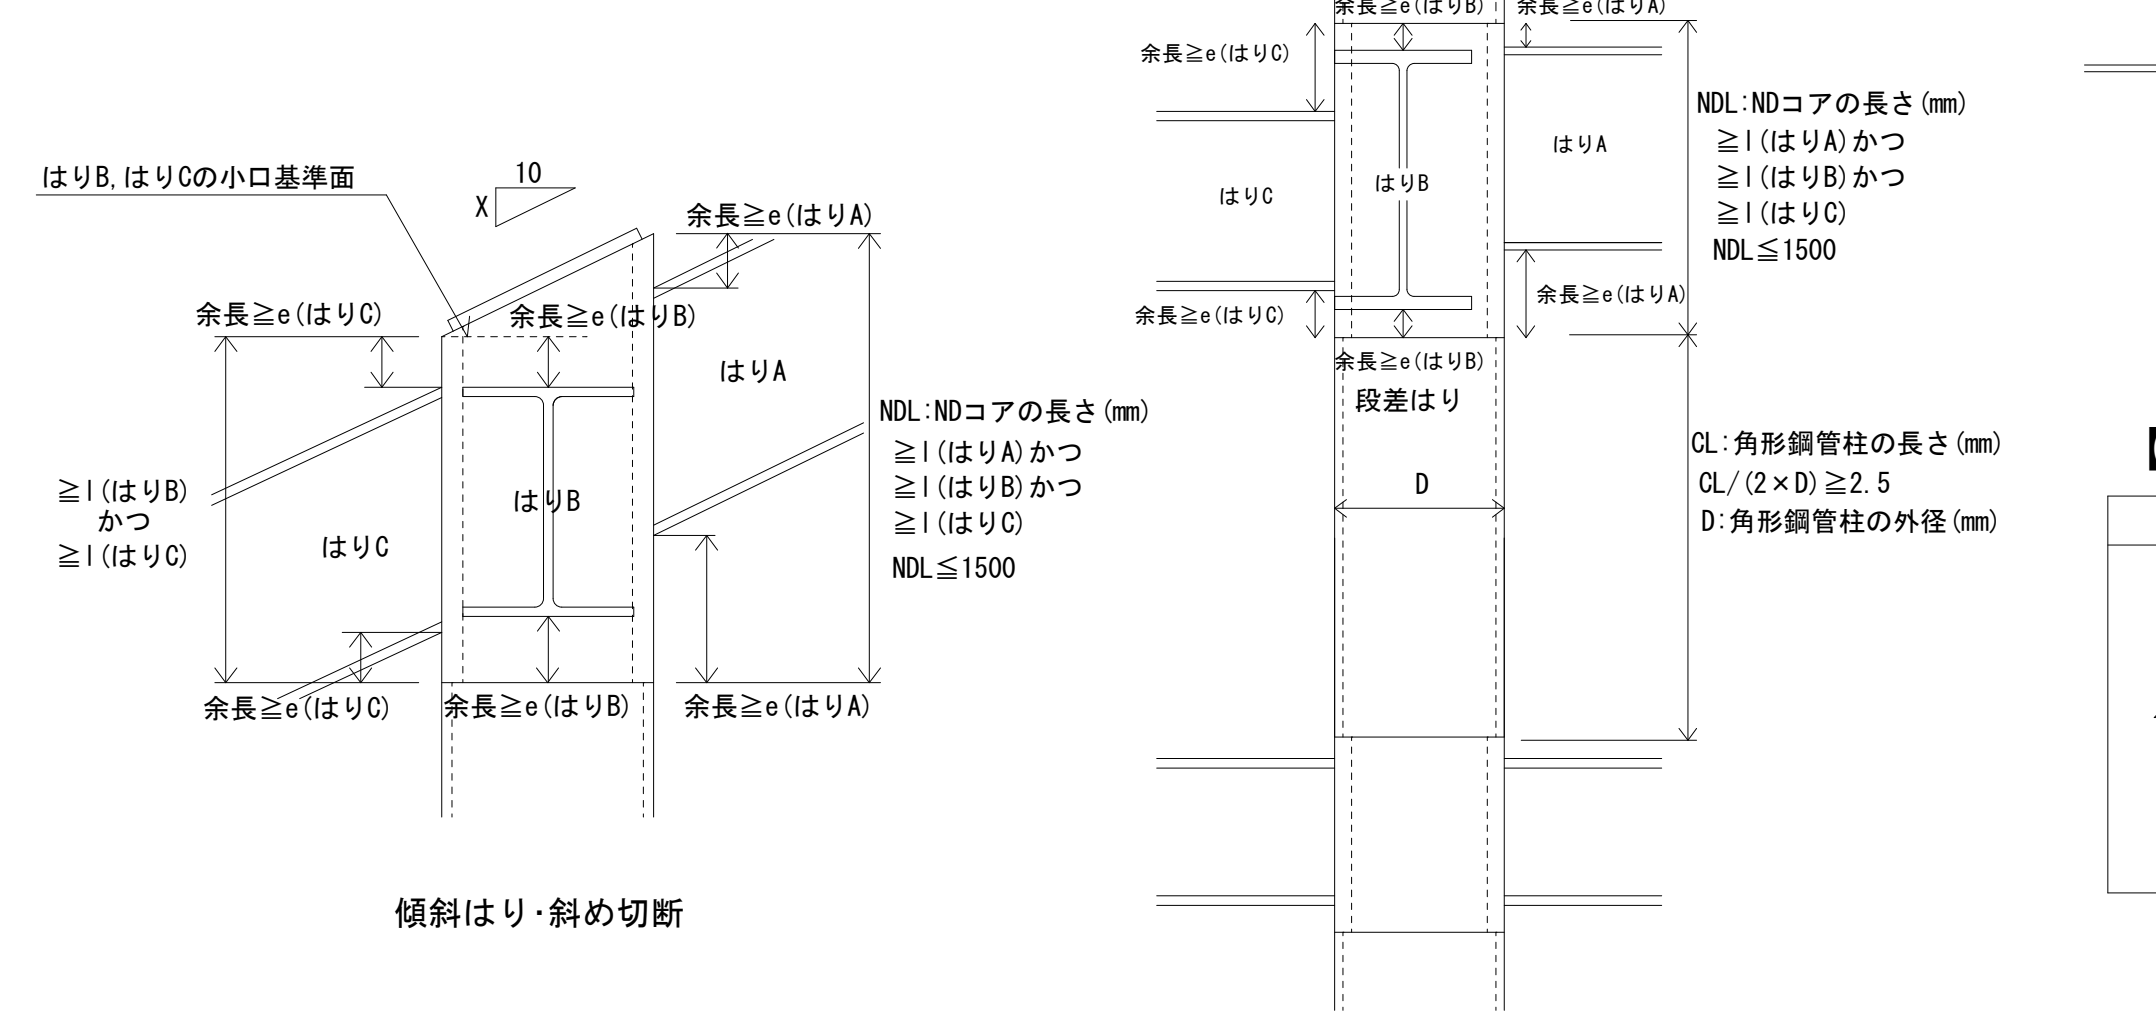

(2) 柱頭部仕様

- a) 柱頭部では、NDコア小口面に下表に示す補強プレートを取り付けること。
- b) 柱頭部を斜め切断する場合は、片流れの切断とし、切断角度は45°以下とする。
(斜め切断は一方のみとし、部分切断は不可)
- c) どぶ付けめっきのため補強プレートに開口を設ける場合は、断面欠損を考慮し、板厚を割増すことが望ましい。

補強プレート仕様

NDコア部材記号	斜め切断無し		斜め切断有り	
	寸法 (mm)	板厚 (mm)	寸法 (mm)	板厚 (mm)
ND150	130 × 130	≧6	130 × PL	≧6
ND175	155 × 155		155 × PL	
ND200	170 × 170	≧9	170 × PL	≧9
ND250	220 × 220		220 × PL	
ND300	270 × 270	≧12	270 × PL	≧12
ND350	310 × 310		310 × PL	
ND400	360 × 360	≧16	360 × PL	≧16

材質: SN400A, B, C, SS400, SM400A, B, C

【NDコア長さLの採り方例】

段違い形式はり	柱頭部	傾斜はり	斜め切断

5. NDコア納まり例

(1) はり取り付け位置				(6) デッキプレート納まり	
					・通しダイヤフラムが無い場合、デッキ受けを取付けて対応する。 ・受け材の板厚は6mm以上とする。 ・デッキプレートの乗せ代は、デッキの規基準等に従う。
隅柱・側柱	中柱	中柱 (柱径=はり幅)	はり芯が斜めの場合		
(2) 一般部	(3) 段違い形式はり	(4) スロープ	(7) NDコアと屋根用かさ上げ材の納まり		
一般部	はり下端の段差	バルコニー部の段差	スロープ部	かさ上げ材切欠き	余長を大きく取る
(5) 柱頭部	(8) 補強プレートどぶ付けめっき用開口				
陸屋根	棟部	桁部	※) 柱頭上部の斜め切断の勾配は45°以下とすること 桁部 (斜め切断)	中央大+4隅小	4隅大

NDコア部材記号	斜め切断無し		斜め切断有り		隅肉溶接仕様 溶接サイズ (mm)
	寸法 (mm)	板厚※ (mm)	寸法 (mm)	板厚※ (mm)	
ND150	130 × 130	≧6	130 × PL	≧6	≧6
ND175	155 × 155		155 × PL		
ND200	170 × 170	≧9	170 × PL	≧9	≧9
ND250	220 × 220		220 × PL		
ND300	270 × 270	≧12	270 × PL	≧12	≧12
ND350	310 × 310		310 × PL		
ND400	360 × 360	≧16	360 × PL	≧16	≧16

材質: SN400A, B, C, SS400, SM400A, B, C

※ 角落ち防止のため、板厚は1サイズアップを推奨する。

1. 表の見方

使用する柱(横軸)、はり(縦軸)を選択し、NDコアの必要最小長さlと余長の必要最小寸法eを確認する

※1 記載の無い場合は25mmとする。記載がある場合、数値以上の余長を確保する。

・柱材:BCR295およびSTKR400の冷間ロール成形角形鋼管

・はり材:400N級(SS400、SM400、SN400B-C等)のJIS G 3192記載のH形鋼

・NDコア長さL:NDコアの長さ

・最小長さl:柱はり組合せで決まるNDコアの最小長さ

・余長:NDコア小口面から はりフランジ端面までの距離

・最小余長e:確保する余長の最小値

2. NDコアの形状および寸法

部材記号	外径B※2		板厚t	単位質量(kg/m)	長さ範囲※3		材質	断面形状※4※5
	(mm)	公差			(mm)	公差		
ND150	152	+2.0 -2.0	16.5	69.8	150~	+3.0 -0	SN490B-ND※6	
ND175	177		17.0	85.1				
ND200	202		22.0	124				
ND250	252		24.0	184				
ND300	302		29.0	265				
ND350	352		33.8	360				
ND400	402		38.6	470				

※2 コラムとの食い違い防止のため、NDコアの外径Bを基準寸法としている。

※3 NDコアの長さは1.0mmピッチで対応。

※4 NDコア側面には溶接ビードの盛り上がりがあるため、はり取付時はグラインダで仕上げをするか、もしくははりウェブを切り欠くなど適切に処置すること。

※5 NDコアの角部に突起が生じてはりと干渉する場合、はり取付時にグラインダで仕上げをするなど適切に処置すること。

※6 SN490B-ND 日本産業規格JIS G 3136(建築構造用圧延鋼材)2012の9形状、寸法、質量およびその許容差には適合していないが当該JISに示されるSN490Bの4化学成分、6炭素当量及び溶接割れ感受性組成、7機械的性質 10外観、11試験、12検査、13再検査の各規定に適合している。

3. 注意点

・組合せ表の最小長さl、最小余長eは、はりの短期降伏耐力をはり全断面を有効として設定している。

・NDコアの標準的な納まり等は、「NDコア設計・施工標準仕様書【基本仕様編】」に記載している。


・NDコアの表面に錆が発生していることがあります。はりと溶接時に支障となる錆は除去して下さい。

4. NDコア最小長さ l と余長 e		※最小余長eに記載の無い場合は25mmとする。記載がある場合は、数値以上の余長を確保する。																			
4-1. ND150~ND200		※表中のNG範囲は適用不可。																			
柱	NDコア	ND150						ND175						ND200							
	径(材質)	□150 (BCR295)			□150 (STKR400)			□175 (BCR295)			□175 (STKR400)			□200 (BCR295)			□200 (STKR400)				
	板厚	6	9	12	6	9	12	6	9	12	6	9	12	6	9	12	6	9	12		
最小長さ l 最小余長 e		l	e	l	e	l	e	l	e	l	e	l	e	l	e	l	e	l	e	l	e
細幅 はり	H-100×50×5×7	150		150		150		150		150		150		150		150		150		150	
	H-125×60×6×8	175		175		175		175		175		175		175		175		175		175	
	H-150×75×5×7	200		200		200		200		200		200		200		200		200		200	
	H-175×90×5×8	225		225		225		225		225		232		225		225		225		225	
	H-198×99×4.5×7	248		248		248		248		248		248		248		248		248		248	
	H-200×100×5.5×8	250		250		250		250		250		270		250		250		250		250	
	H-248×124×5×8	298		298		298		298		298		310		298		298		298		298	
	H-250×125×6×9	300		300		300		300		300		300		345	35	303		300		335	325
	H-298×149×5.5×8	348		348		348		348		348		348		348		348		348		348	
	H-300×150×6.5×9	350		350		350		350		350		350		350		350		350		350	
	H-346×174×6×9	NG						NG						396		396		396		396	
	H-350×175×7×11													400		400		400		400	
	H-396×199×7×11	NG						NG						NG						446	
	H-400×200×8×13																			450	
	H-446×199×8×12	NG						NG						NG						496	
	H-450×200×9×14																			500	
	H-496×199×9×14	NG						NG						NG						546	
	H-500×200×10×16																			550	
	H-596×199×10×15	NG						NG						NG						646	
	H-600×200×11×17																			650	
	H-606×201×12×20	NG						NG						NG						656	
																				656	

4-2. ND250～ND350	
NDコア			ND250												ND300												ND350																						
柱	径(材質)	□250 (BCR295)								□250 (STKR400)				□300 (BCR295)				□300 (STKR400)				□350 (BCR295)						□350 (STKR400)																					
	板厚	6		9		12		16		6		9		12		16		19		6		9		12		16		19		9		12		16		19		22		9		12		16		19		22	
最小長さ l 最小余長 e		l	e	l	e	l	e	l	e	l	e	l	e	l	e	l	e	l	e	l	e	l	e	l	e	l	e	l	e	l	e	l	e	l	e	l	e	l		e	l	e	l	e	l	e			
細幅 はり	H-100×50×5×7	150		150		150		150		150		150		150		150		150		150		150		150		150		150		150		150		150		150		150		150		150		150		150		H-100×50	
	H-125×60×6×8	175		175		175		175		175		175		175		175		175		175		175		175		175		175		175		175		175		175		175		175		175		175		175		H-125×60	
	H-150×75×5×7	200		200		200		200		200		200		200		200		200		200		200		200		200		200		200		200		200		200		200		200		200		200		200		H-150×75	
	H-175×90×5×8	225		225		225		225		225		225		225		225		225		225		225		225		225		225		225		225		225		225		225		225		225		225		225		H-175×90	
	H-198×99×4.5×7	248		248		248		248		248		248		248		248		248		248		248		248		248		248		248		248		248		248		248		248		248		248		248		H-198×99	
	H-200×100×5.5×8	250		250		250		250		250		250		250		250		250		250		250		250		250		250		250		250		250		250		250		250		250		250		250		H-200×100	
	H-248×124×5×8	298		298		298		298		298		298		298		298		298		298		298		298		298		298		298		298		298		298		298		298		298		298		298		H-248×124	
	H-250×125×6×9	300		300		300		300		300		300		300		300		300		300		300		300		300		300		300		300		300		300		300		300		300		300		300		H-250×125	
	H-298×149×5.5×8	348		348		348		348		348		348		348		348		348		348		348		348		348		348		348		348		348		348		348		348		348		348		348		H-298×149	
	H-300×150×6.5×9	350		350		350		350		350		350		350		350		350		350		350		350		350		350		350		350		350		350		350		350		350		350		350		H-300×150	
	H-346×174×6×9	396		396		396		396		396		396		396		396		396		396		396		396		396		396		396		396		396		396		396		396		396		396		396		H-346×174	
	H-350×175×7×11	400		400		400		400		400		400		400		400		400		400		400		400		400		400		400		400		400		400		400		400		400		400		400		H-350×175	
	H-396×199×7×11	446		446		446		446		446		446		446		446		446		446		446		446		446		446		446		446		446		446		446		446		446		446		446		H-396×199	
	H-400×200×8×13	450		450		450		450		450		450		450		450		450		450		450		450		450		450		450		450		450		450		450		450		450		450		450		H-400×200	
	H-446×199×8×12	496		496		496		496		496		496		496		496		496		496		496		496		496		496		496		496		496		496		496		496		496		496		496		H-446×199	
	H-450×200×9×14	500		500		500		500		500		500		500		500		500		500		500		500		500		500		500		500		500		500		500		500		500		500		500		H-450×200	
	H-496×199×9×14	546		546		546		546		546		546		546		546		546		546		546		546		546		546		546		546		546		546		546		546		546		546		546		H-496×199	
H-500×200×10×16	550		550		550		550		550		550		550		550		550		550		550		550		550		550		550		550		550		550		550		550		550		550		550		550		H-500×200
H-596×199×10×15	646		646		646		646		646		646		646		646		646		646		646		646		646		646		646		646		646		646		646		646		646		646		646		H-596×199		
H-600×200×11×17	650		650		650		650		650		650		650		650		650		650		650		650		650		650		650		650		650		650		650		650		650		650		650		H-600×200		
H-606×201×12×20	656		656		656		656		656		656		656		656		656		656		656		656		656		656		656		656		656		656		656		656		656		656		656		H-606×201		

1. 表の見方 使用する柱（横軸）、はり（縦軸）を選択し、NDコアの必要最小長さ^{※1}と余長の必要最小寸法^{※2}を確認する
 ※1 記載の無い場合は25mmとする。記載がある場合、数値以上の余長を確保する。

- ・柱材:BCR295およびSTRK400の冷間ロール成形角形鋼管
 ・はり材:400N級(S340、SM400、SN400B・C等)のJIS G 3192記載のH形鋼
 ・NDコア長さL:NDコアの長さ
 ・最小長さs:柱はり組合せで決まるNDコアの最小長さ
 ・余長:NDコア小口面から はりフランジ端面までの距離
 ・最小余長e:確保する余長の最小値

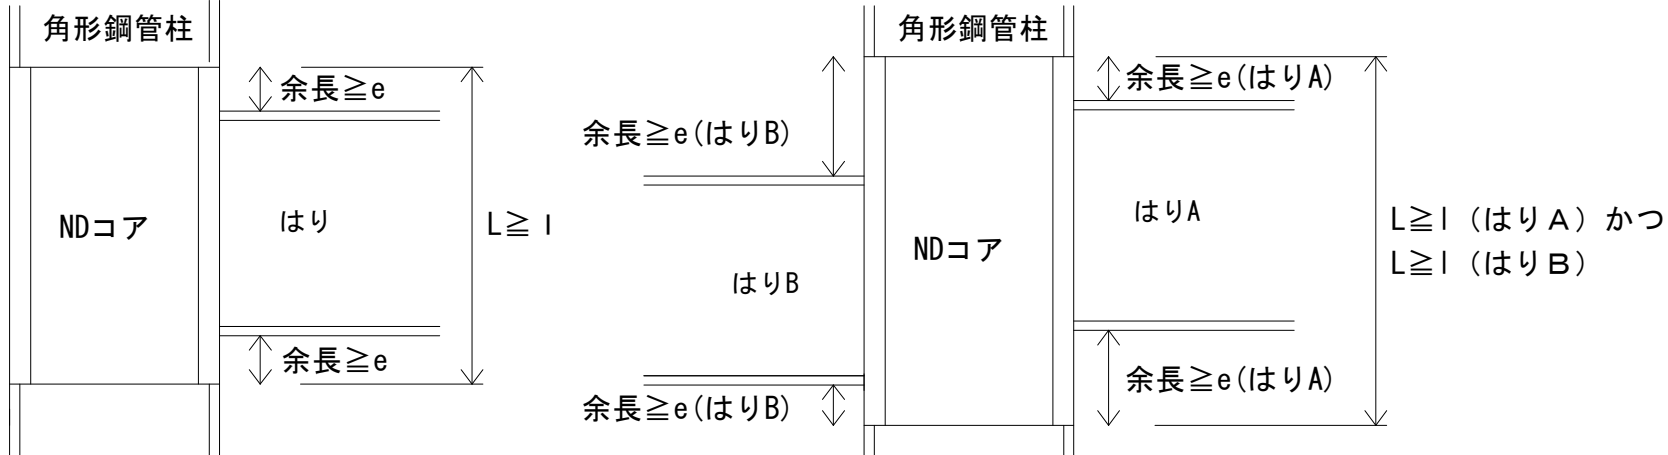

2. NDコアの形状および寸法

		外径 ^{※2}		板厚 ^t	単位質量		長さ範囲 ^{※3}		材質	断面形状 ^{※4※5}	
部材記号	(mm)	公差	(mm)	(kg/m)	(mm)	公差					
ND150	152	+2.0 -2.0	16.5	69.8	150~	+3.0 -0	SN490B-ND ^{※6}	ND150~ND200			
ND175	177		17.0	85.1							
ND200	202		22.0	124							
ND250	252		24.0	184							
ND300	302		29.0	265							
ND350	352		33.8	360							
ND400	402	38.6	470								

※2 コラムとの食い違い防止のため、NDコアの外径Bを基準寸法としている。

※3 NDコアの長さは1.0mmピッチで対応。

※4 NDコア側面には溶接ビードの盛り上がりがあるため、はり取付時はグラインダで仕上げをするか、もしくははりウェブを切り欠くなど適切に処置すること。

※5 NDコアの角部に突起が生じてはりと干渉する場合、はり取付時にグラインダで仕上げをするなど適切に処置すること。

※6 SN490B-MD 日本産業規格JIS G 3136 (建築構造用圧延鋼材)2012の9形状、寸法、質量およびその許容差には適合していないが当該JISに示されるSN490Bの4化学成分、炭素当量及び溶接割れ感受性組成、7機械的性質10外観、11試験、12検査、13再検査の各規定に適合している。

3. 注意点

- ・組合せ表の最小長さ l、最小余長 e は、はりの短期降伏耐力をはり全断面を有効として設定している。
- ・NDコアの標準的な納まり等は、「NDコア設計・施工標準仕様書【基本仕様編】」に記載している。
- ・NDコアの表面に錆が発生していることがあります。はりとの溶接時に支障となる錆は除去して下さい。

4-2. ND250～ND350

NDコア		ND250										ND300										ND350	
柱	径(材質)	□250 (BCR295)					□250 (STKR400)					□300 (BCR295)					□300 (STKR400)					□350 (BCR295)					□350 (STKR400)	
	板厚	6		9		12		16		6		9		12		16		19		6		9		12		16		19		9		12		16		19		22		9		12		16		19		22	
最小長さl 最小余長e		l	e	l	e	l	e	l	e	l	e	l	e	l	e	l	e	l	e	l	e	l	e	l	e	l	e	l	e	l	e	l	e	l	e	l	e	l	e	l	e	l	e	l	e	
中幅 はり	H-148×100×6×9	198		198		198		198		198		198		198		198		198		198		198		198		198		198		198		198		198		198		198		198		198		198		H-148×100×6×9	
	H-194×150×6×9	244		244		244		244		244		244		244		244		244		244		244		244		244		244		244		244		244		244		244		244		244		244		H-194×150×6×9	
	H-244×175×7×11	335		310		294		294		294		320		300		294		294		294		294		294		294		294		294		294		294		294		294		294		294		294		H-244×175×7×11	
	H-294×200×8×12	344		400		380		344		344		344		394		354		370		353		344		344		344		344		344		344		344		344		344		344		344		344		H-294×200×8×12	
	H-340×250×9×14	390		390		390		492	75	390		390		390		390		390		460		480		435		395		390		470	35	455		422		430		407		390		390		390		390		H-340×250×9×14	
	H-390×300×10×16	NG								NG								440		440		440		575	90	560	85	440		440		440		505		440		565	70	525		488		445		440		440		542	60	515		480		H-390×300×10×16																																	
	H-440×300×11×18																	490		490		490		490		525		490		490		490		490		490		490		490		490		490		640	90	605	65	560		490		490		510		625	70	595	60	H-440×300×11×18																											
	H-482×300×11×15																	532		532		532		532		532		532		532		532		532		532		532		532		532		532		570		532		532		532		532		555		532		H-482×300×11×15																													
	H-488×300×11×18																	538		538		538		538		538		538		538		538		538		538		538		538		538		538		603	35	635	40	590		538		538		538		595		H-488×300×11×18																													
	H-582×300×12×17																	632		632		632		632		632		632		632		632		632		632		632		632		632		632		632		632		632		632		632		632		632		632		H-582×300×12×17																											
	H-588×300×12×20																	638		638		638		638		638		638		638		638		638		638		638		638		638		638		638		638		638		638		638		638		638		638		638		H-588×300×12×20																									
	H-594×302×14×23																	NG								NG								NG					644		644		644		644		644		644		644		644		644		644		644		644		644		644		644		H-594×302×14×23																				
	H-692×300×13×20																																						742		742		742		742		742		742		742		742		742		742		742		742		742		742		742		742		742		742		742		742		742		742		H-692×300×13×20						
	H-700×300×13×24																																						750		750		750		750		750		750		750		750		750		750		750		750		750		750		750		750		750		750		750		750		750		750		750		H-700×300×13×24				
	H-792×300×14×22																																						842		842		842		842		842		842		842		842		842		842		842		842		842		842		842		842		842		842		842		842		842		842		H-792×300×14×22						
	H-800×300×14×26	850		850		850		850		850		850		850		850																							850		850		850		850		850		850		850		850		850		850		850		850		850		850		H-800×300×14×26																						
	H-890×299×15×23	940		940		940		940		940		940		940		940																							940		940		940		940		940		940		940		940		940		940		940		940		940		940		940		H-890×299×15×23																				
H-900×300×16×28	950		950		950		950		950		950		950		950		950																							950		950		950		950		950		950		950		950		950		950		950		950		950		950		H-900×300×16×28																					
H-912×302×18×34	NG								NG								NG																						962		962		962		962		962		962		962		962		962		962		962		962		962		962		962		962		H-912×302×18×34																		
H-100×100×6×8																																							150		150		150		150		150		150		150		150		150		150		150		150		150		150		150		150		150		150		150		150		150		150		150		H-100×100×6×8				
H-125×125×6.5×9																																							175		175		175		175		175		175		175		175		175		175		175		175		175		175		175		175		175		175		175		175		175		175		175		H-125×125×6.5×9				
H-150×150×7×10																						200		200		200		200		200		200		200		200		200		200		200		200		200		200		200		200		200		200		200		200		200		200		200		H-150×150×7×10																					
H-175×175×7.5×11																						275		250		225		225		275		260		235		225		225		225		225		225		225		225		225		225		225		225		225		225		225		225		225		H-175×175×7.5×11																					
H-200×200×8×12																						326	45	316	35	302		250		310		325	40	315	30	275		280		262		250		250		283		268		250		250		250		250		250		250		250		250		250		H-200×200×8×12																					
H-250×250×9×14																						NG								NG								385	30	401	50	387	35	357		315		300		410	55	396	45	377	35	345		348		325		300		300		353		340		305		300		300		300		H-250×250×9×14											
H-300×300×10×15																																						350		430	35	510	105	510	105	465	75	350		350		350		350		350		350		350		350		350		350		350		350		350		350		350		350		350		350		350		H-300×300×10×15			
H-350×350×12×19																																						NG								NG								NG					400		590	95	NG					400		400		585	110	NG					H-350×350×12×19										



◎適用範囲

1、一般事項

- 1) 本仕様書は、MAXリンブレンK型の標準仕様を定めるものであり、各設計における特記仕様は、本仕様書に優先して適用する。
- 2) 本仕様書に定めなき事項は、日本建築学会「鉄筋コンクリート構造計算標準・同解説」2018年版、「鉄骨鉄筋コンクリート構造計算標準・同解説」2014年改定、「建築工事標準仕様書・同解説（JASS5）」2018年改定、「鉄筋コンクリート造配筋指針・同解説」2010年改定、「鉄骨鉄筋コンクリート造配筋指針・同解説」2005年改定、日本建築センター「建築物の構造関係技術基準解説書」2015年版、公共建築協会「建築構造設計基準」平成30年版及び、「公共建築工事標準仕様書」平成28年版による。

2、適用範囲

1) 適用対応梁の構造

- ・梁の構造種別 : 鉄筋コンクリート造及び、鉄骨鉄筋コンクリート造 ・梁せい (D) : $D \geq 450$ (mm)
- ・コンクリートの設計基準強度 (F_c)
- a) あばら筋に普通鉄筋を用いた梁 $18 \leq F_c \leq 60N/mm^2$ b) あばら筋に高強度鉄筋を用いた梁 $21 \leq F_c \leq 100N/mm^2$
- ただし、コンクリートの設計基準強度が60N/mm2を超えた場合は、建築基準法第37条第二号の大匠認定を取得している高強度コンクリートとする。

・鉄筋

- a) 主筋 JIS・G 3112 「鉄筋コンクリート用棒鋼」及び、建築基準法第37条第二号の大匠認定を取得している 590・685N/mm2級鋼の高強度鉄筋
- ただし、主筋に丸鋼及びインデントの鉄筋は用いないこととする。
- b) あばら筋 JIS・G 3112 「鉄筋コンクリート用棒鋼」及び、建築基準法第37条第二号の大匠認定を取得している 685・785・1275N/mm2級鋼の高強度鉄筋
- ただし、開孔上下部補強筋に丸鋼及びインデントの鉄筋は用いないこととする。

- ・引張鉄筋比 (p_t) : $p_t \leq 2.5$ (%) ただし、下限値は0.4%または、存在応力（長期荷重による応力）による必要量の4/3倍のうち小さい方の数値以上とする。
- SRC造の場合の下限値は、「SRC標準」に準拠する。

- ・あばら筋比 (p_w) : $0.2 \leq p_w \leq 1.2$ (%) ただし、SRC造の場合は0.1%以上とする。（非充模型鉄骨を用いた場合は0.2%以上）

2) 開孔径及び、開孔位置

- ・開孔径 (H) : $H \leq D/3$ ただし、 $H \leq 750$ (mm)
- ・開孔の水平方向中心間距離 (A) : $A \geq 3H$ (隣り合う開孔径の平均値の3倍以上)
- ・開孔の垂直方向中心間距離 (G) : $G \geq 3H$ ただし、 $\Sigma H \leq D/3$ 且つ、基礎梁に2開孔までとする。
- ・柱際から開孔中心までの距離 (B) : $B \geq D$ (mm)
- ただし、あばら筋に普通鉄筋を使用した梁端の曲げ降伏型ではない基礎梁で、 $18 \leq F_c \leq 51N/mm^2$ であり、 $1.00 \leq M/Qd \leq 1.55$ 且つ、 $H/D \leq 0.25$ の場合 $B \geq \max(0.4D, C/2)$ (mm)
- ・梁上下端からのへりあき距離 (H_c) : 開孔の上下方向の位置は梁せい中心付近とする。
- ただし、梁上下端からのへりあき距離については、MAXリンブレンK型があばら筋の内側に納まる距離を確保する。

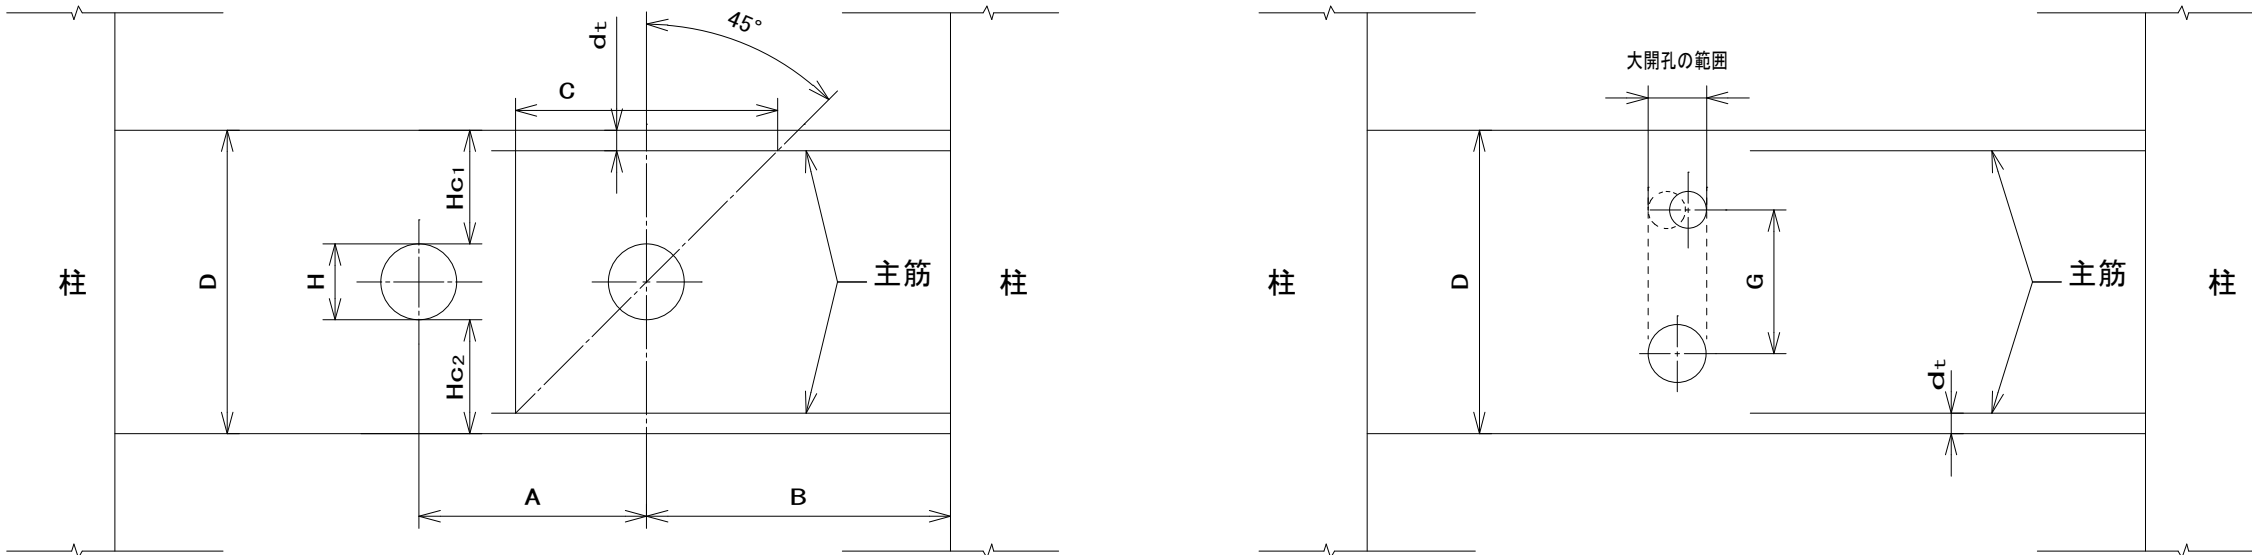


図1 貫通孔の適用開孔位置

3) 補強量の範囲

- MAXリンブレンK型の補強筋比 (p_r)
- あばら筋に普通鉄筋を用いた梁 $p_r \leq 1.0$ (%)
- あばら筋に高強度鉄筋を用いた梁 $p_r \leq 1.2$ (%)
- 基礎梁で開孔位置Bを $\max(0.4D, C/2) \leq B < D$ とした梁 $p_r \leq 0.38$ (%)
- ・有効補強範囲内のあばら筋比 (p_w)
- あばら筋に普通鉄筋を用いた梁 $p_w \leq 1.2$ (%)
- あばら筋に高強度鉄筋を用いた梁 $p_w \leq 1.0$ (%)
- ・有効補強範囲内のせん断補強筋比 ($\Sigma p_{wo} = p_r + p_w$)
- あばら筋に普通鉄筋を用いた梁 $0.2 \leq \Sigma p_{wo} \leq 1.8$ (%)
- あばら筋に高強度鉄筋を用いた梁 $0.2 \leq \Sigma p_{wo} \leq 2.2$ (%)

3、補強筋比の算定方法

開孔周囲補強に有効な有効補強範囲 (C) は開孔中心部より45度方向に発生するせん断ひび割れを想定して、図2に示す様に開孔中心部から45度に引いた線と上下の主筋重心位置の交点の水平距離とし、 $C = C_1 + C_2$ とする。

また、基礎梁の梁端部に開孔を設け、有効補強範囲 (C) が梁内に確保できない開孔位置の場合の有効補強範囲内のあばら筋比 (p_w) は、図3に示す様に、梁内の有効補強範囲内に配置される開孔際補強あばら筋と一般部あばら筋の補強筋比とする。

MAXリンブレンK型の有効断面積 (a_r) の算定については、MAXリンブレンK型の開孔中心部から45度方向に対して所在する鉄筋が、せん断抵抗するものを仮定する。

また、広沢式の扱いによって有効断面積は公称断面積の $\sqrt{2}$ 倍とする。

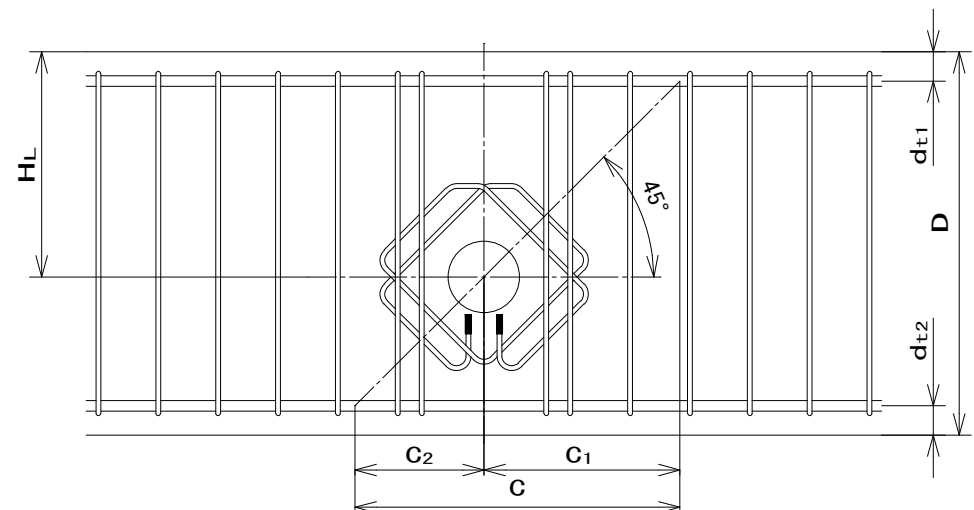


図2 有効補強範囲

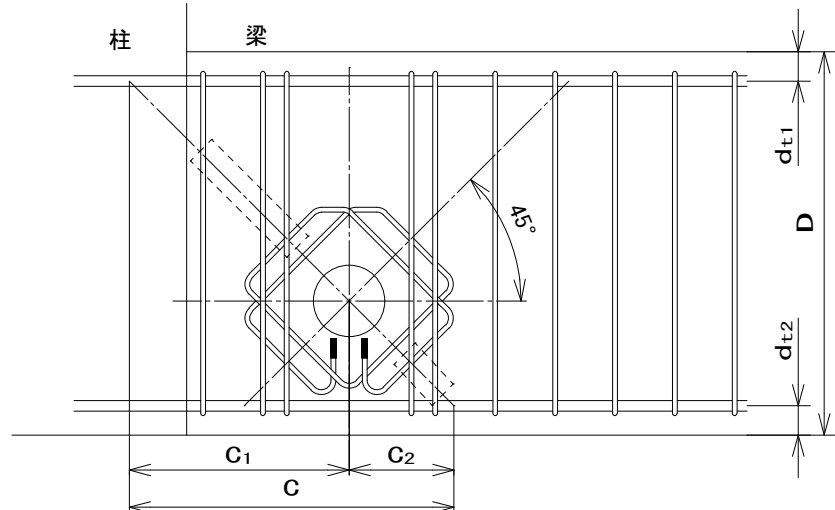


図3 (c) が梁内に確保できない開孔位置とした場合

◎補強算定式

MAXリンブレンK型補強有孔梁のせん断終局強度式（修正広沢式）

$$Q_{b,ul} = \alpha \left\{ \frac{0.53 \beta_{23} (18 + F_c) (1 - 1.6 \frac{H}{D}) + 0.85 \sqrt{p_r \cdot r \sigma_y + p_w \cdot s \sigma_y}}{M/Qd + 0.12} \right\} j$$

α : 低減係数 $\alpha = 1.00$ p_t : 引張鉄筋比 F_c : コンクリートの設計基準強度 (N/mm²) M/Qd : せん断スパン比で、3以上のときは3とする。 H : 開孔径 (mm)

D : 梁せい (mm) p_r : MAXリンブレンK型の補強筋比 $r \sigma_y$: MAXリンブレンK型の規格降伏点 (785N/mm²) ただし $r \sigma_y = \min(785, 25F_c)$ p_w : 有効補強範囲内のあばら筋比

$s \sigma_y$: 有効補強範囲内のあばら筋の規格降伏点 (N/mm²) ただし $s \sigma_y = \min(w \sigma_y, 25F_c)$ b : 梁幅 (mm) j : 応力中心間距離で、 $j = 7d/8$ (mm) とする。 d : 梁の有効せい (mm)

◎施工管理要領

- 1、施工に先立ち、設計図書又は、配筋図に基づき有孔梁の補強計算を行ない、補強筋量及び開孔位置を確認する。次にMAXリンブレンK型の枚数及び、必要あばら筋組数を確認する。
- 2、MAXリンブレンK型には製品の型式が記載されたラベルが取付けてあるので、 適当な製品であるか又、変形や傷がないか、スペーサー部にキャップが付いているか必ず確認する。
- キャップは使用鉄筋径別に色分けし、適用開孔径を表示している。
- 3、MAXリンブレンK型を直接地面に置くことは避け、各サイズ毎に整理し、雨・泥・油等で汚さないように保管する。


◎標準配筋図

1、MAXリンブレンK型の取付け

- 1) MAXリンブレンK型の取付けは、開孔部1ヶ所に対して2枚以上用いて必ずあばら筋の内側へ取り付ける。MAXリンブレンK型を3枚以上必要とする場合は、図4に示すように、捨て筋を取付け、MAXリンブレンK型を捨て筋に結束線等で取付け保持する。MAXリンブレンK型の配置は、コンクリートが十分に回る空気を確保することし、バランスよく配置する。

2、MAXリンブレンK型の取付け向き


- 1) MAXリンブレンK型は、必ずつめ部が上下方向になるように取り付ける。（図5）

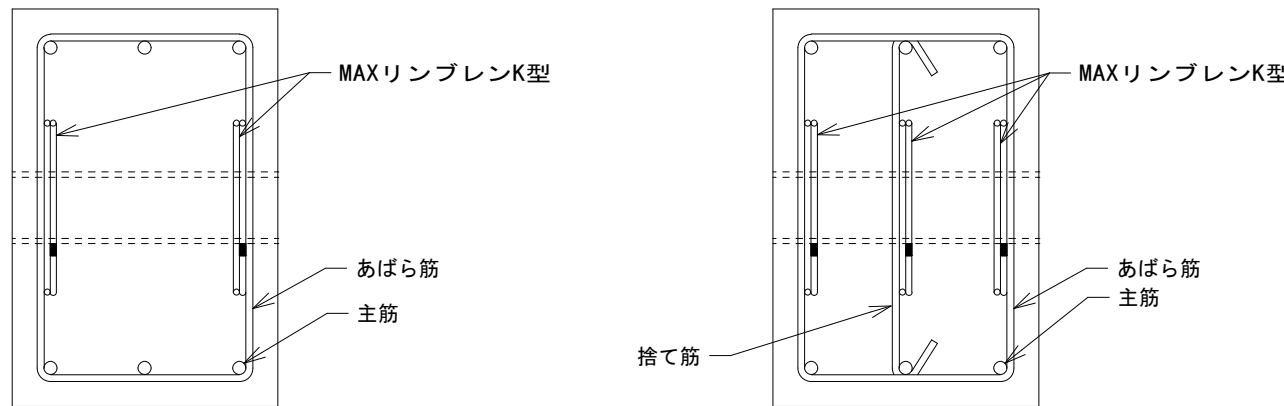

2枚の配筋例

3枚以上の配筋例

図4 MAXリンブレンK型の取付け

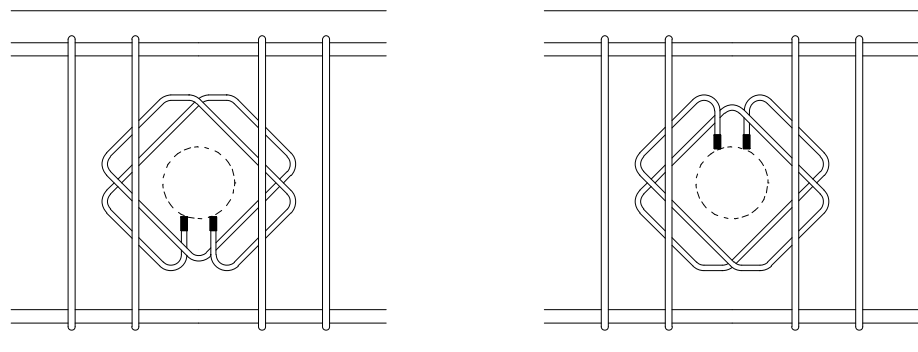


適正な取付け向き

図5 MAXリンブレンK型の取付け向き

3、開孔際補強あばら筋の基本配筋（図6参照）

- 1) 開孔際補強あばら筋は、一般部あばら筋と同種同形状とし、基本組数を開孔径が、 $H < 250$ のとき開孔際に1組、 $250 \leq H$ のとき開孔際に2組とする。
- 2) 開孔際補強あばら筋は、開孔際から50mmのかぶり厚きとし、2組目以降は50mmピッチとする。

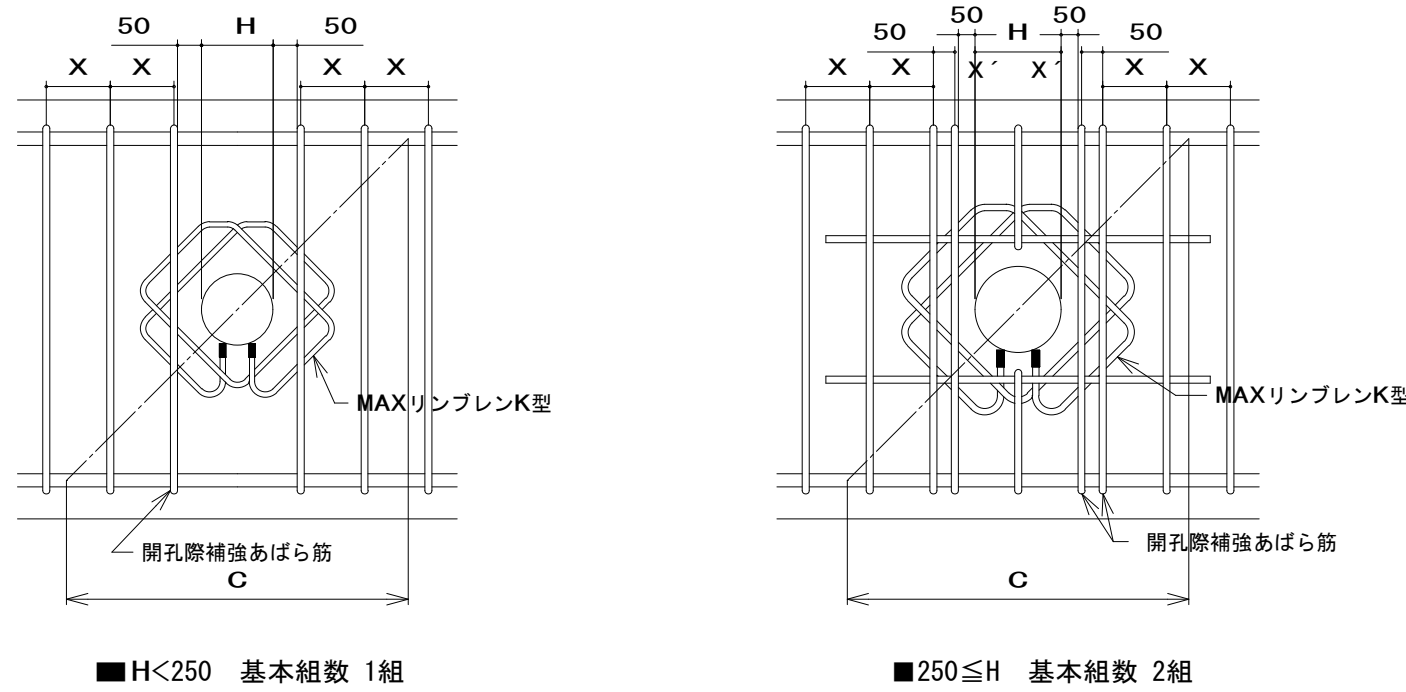

■ H<250 基本組数 1組

■ 250≤H 基本組数 2組

図6 開孔径別のあばら筋基本配筋図

◎標準配筋図

3) 垂直方向に並列する2開孔が異径の場合、図7に示す様に、小開孔の開孔縁から開孔際補強あばら筋

までの距離が100mmを超える場合は、大開孔の小開孔側となる直上または直下に横筋を配置し、

小開孔の開孔際から50mmのかぶり厚さを確保した位置に開孔際補強筋を配筋する。開孔際補強筋は

大開孔の開孔縁から50mm以上のかぶり厚さを確保することとし、形状は図9を参考に決定する。

開孔際補強筋は一般部あばら筋と同径とする。ただし、開孔際補強筋に丸鋼およびインデントの鉄筋

は用いないこととする。横筋は一般部あばら筋と同径以上とし、定着長さは大開孔の開孔際から40d

以上または、開孔中心から45度の線との交点から「RC配筋指針」6章に規定されるL2又はL2h以上

とする。

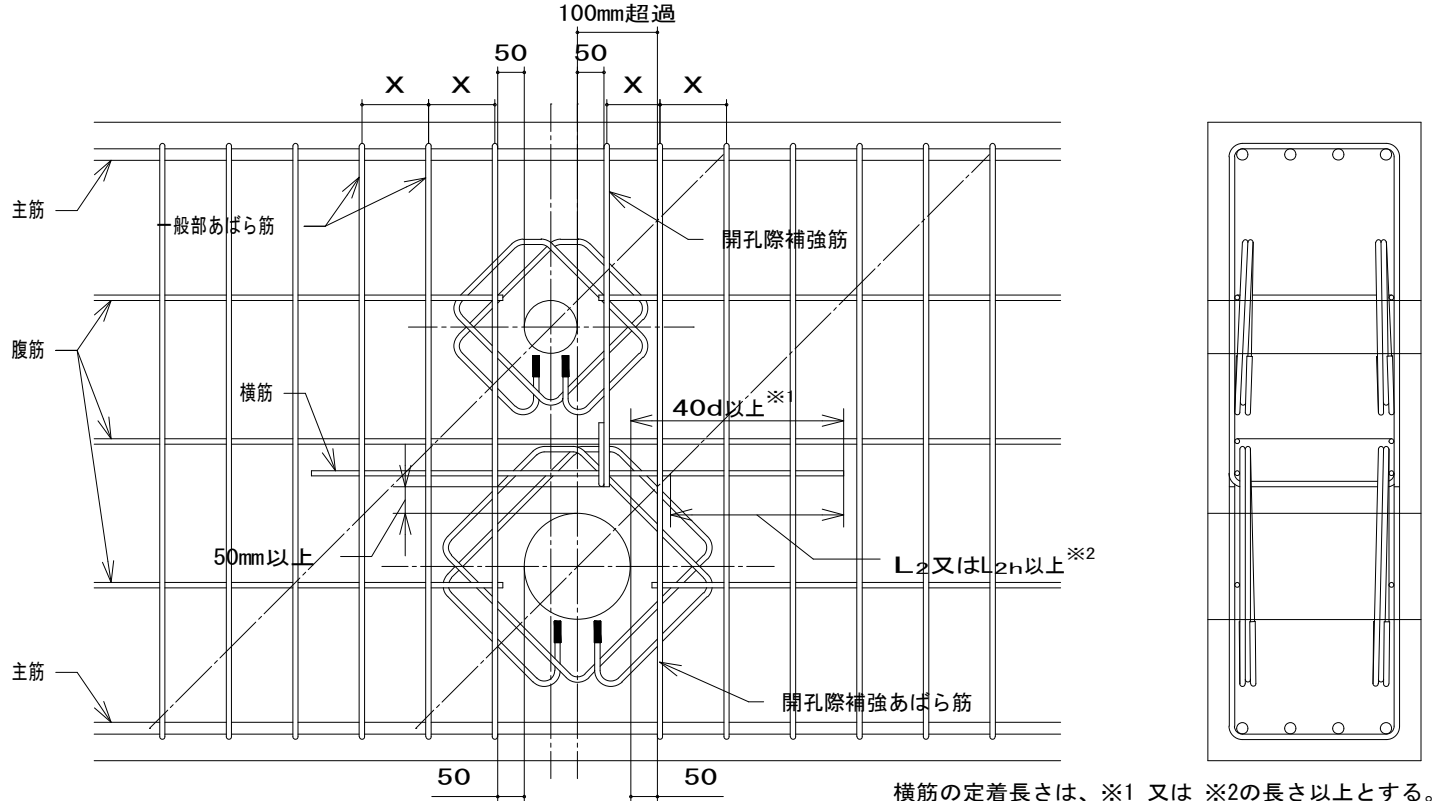


図7 開孔際補強筋の配筋例

4、開孔上下部の補強（図8、9参照）

1) 開孔径が250≦Hのときは開孔上下部補強を設計ピッチ以内（X´）で設ける。

2) 開孔上下部補強筋は一般部あばら筋と同径とする。ただし、丸鋼及びインデントの鉄筋は用いないこと

とする。横筋は一般部あばら筋径と同径以上とし、定着長さは開孔際から40d以上または、開孔中心

から45度の線との交点から「RC配筋指針」6章に規定されるL2又はL2h以上とする。

3) 開孔上下部補強筋は開孔の上下縁から50mm以上のかぶりを確保し、形状は図9を参考に決定する。Hcが

300mm未満の場合、(d)の形状としてもよい。また、(c)のように梁の両側からコの字形状の補強筋

を配筋する場合の重ね長さは、「JASS5」の直線重ね継手長さ以上を確保することとする。

4) 垂直方向に開孔径が250mm以上の同径の2開孔が並列する場合、開孔間についても広範囲にわたって

無筋状態となることを避けるため、開孔上下補強筋と同様の配筋を行うこととする。

5) 垂直方向に並列する2開孔が異径で大開孔の開孔径が250mm以上の場合、小開孔の開孔径にかかわらず

小開孔の上下部に開孔上下部補強筋を配筋することとし、小開孔の開孔際から開孔際補強あばら筋

までの距離が100mmを超える場合は開孔際補強筋を配筋することとする。

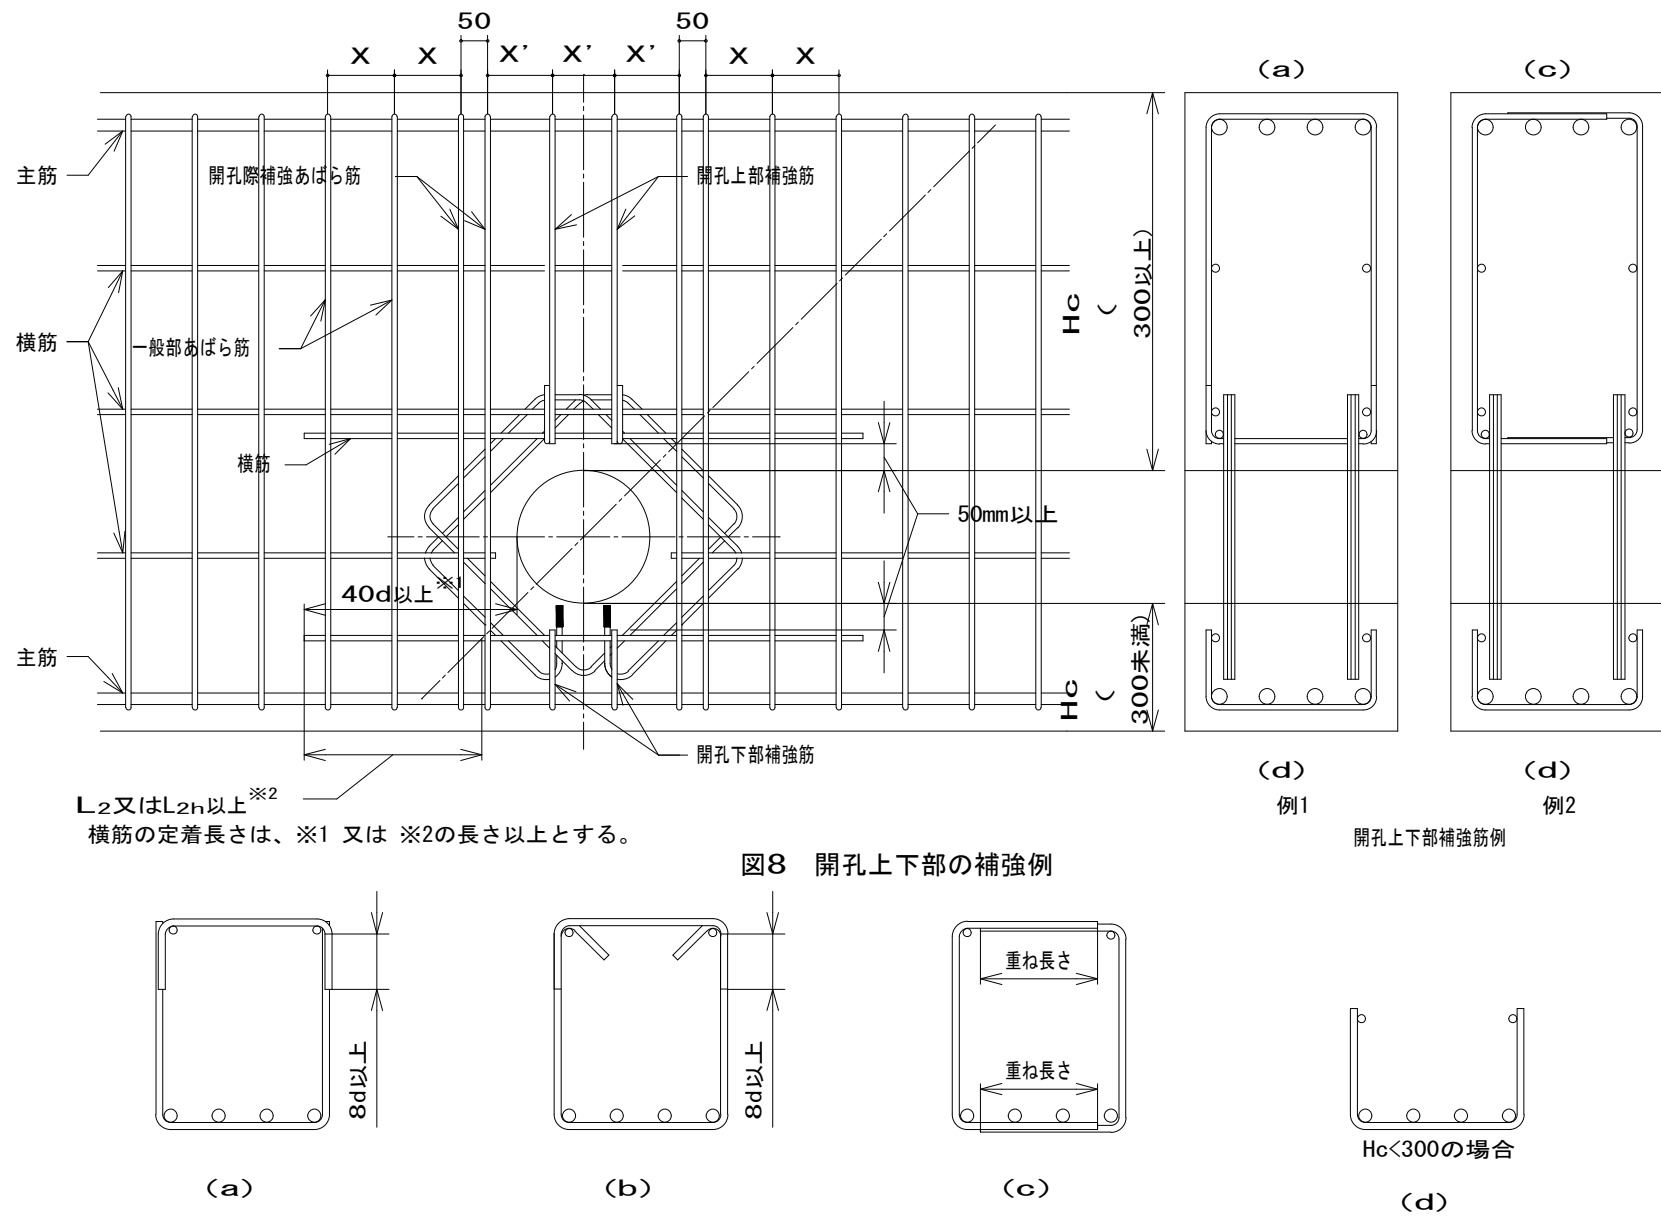


図8 開孔上下部の補強例


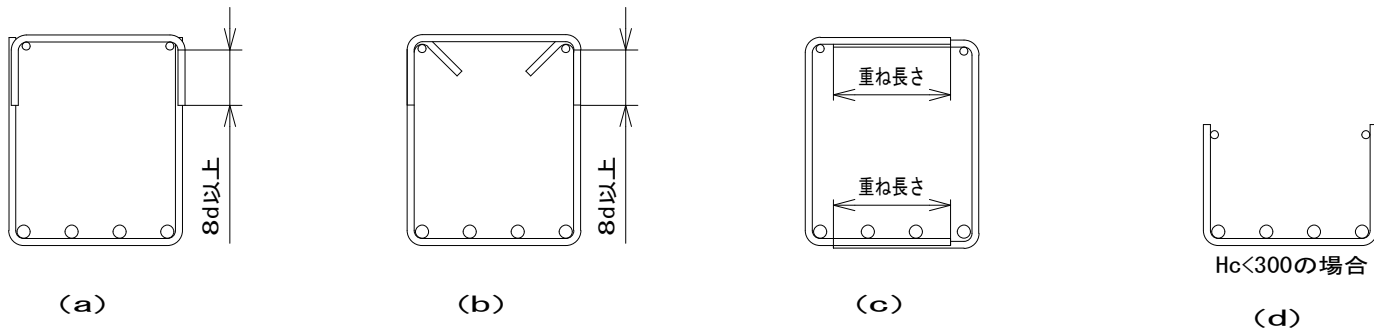


図9 開孔上下部補強筋の形状例


◎仕様

<K4シリーズ>

型 式	適用 呼び径	開孔径 H	寸 法 (mm)			使用鉄筋 r d	かぶり 厚さ (mm)	有効断面積 a r (mm ²)	重量 (kg)	キャップ 色別
			W1	W2	W3					
K4-0806	80	≦ 90	251	290	182	S6	40	179.2	0.41	黒
K4-0808			257	296	186	S8		280.1	0.66	赤
K4-0810			285	315	190	S10		403.5	1.01	緑
K4-0813			311	337	196	S13		716.7	1.93	黄
K4-1006	100	≦ 115	282	325	207	S6	40	179.2	0.46	黒
K4-1008			287	332	211	S8		280.1	0.73	赤
K4-1010			316	350	215	S10		403.5	1.12	緑
K4-1013			341	372	221	S13		716.7	2.12	黄
K4-1206	125	≦ 140	367	394	227	S16	40	1123.5	3.52	白
K4-1208			312	360	232	S6		179.2	0.51	黒
K4-1210			318	367	236	S8		280.1	0.81	赤
K4-1213			346	385	240	S10		403.5	1.23	緑
K4-1506	150	≦ 166	371	408	246	S13	40	716.7	2.31	黄
K4-1508			397	430	252	S16		1123.5	3.82	白
K4-1510			344	397	258	S6		179.2	0.56	黒
K4-1513			349	404	262	S8		280.1	0.89	赤
K4-1706	175	≦ 191	378	422	266	S10	40	403.5	1.34	緑
K4-1708			403	444	272	S13		716.7	2.51	黄
K4-1710			429	467	278	S16		1123.5	4.14	白
K4-1713			459	502	303	S16		1123.5	4.44	白
K4-2006	200	≦ 217	406	469	309	S6	40	179.2	0.66	黒
K4-2008			412	476	313	S8		280.1	1.04	赤
K4-2010			440	494	317	S10		403.5	1.57	緑
K4-2013			465	516	323	S13		716.7	2.91	黄
K4-2506	250	≦ 268	491	539	329	S16	40	1123.5	4.76	白
K4-2508			463	541	360	S6		179.2	0.75	黒
K4-2510			469	548	364	S8		280.1	1.19	赤
K4-2513			497	566	368	S10		403.5	1.78	緑
K4-3006	300	≦ 319	522	589	374	S13	40	716.7	3.29	黄
K4-3008			548	611	380	S16		1123.5	5.36	白
K4-3010			525	613	411	S6		179.2	0.85	黒
K4-3013			531	620	415	S8		280.1	1.34	赤
K4-3506	350	≦ 370	559	638	419	S10	40	403.5	2.00	緑
K4-3508			585	661	425	S13		716.7	3.69	黄
K4-3510			610	683	431	S16		1123.5	5.98	白
K4-3513			588	692	466	S8		280.1	1.49	赤
K4-4010	400	≦ 420	616	711	470	S10	40	403.5	2.21	緑
K4-4013			642	733	476	S13		716.7	4.07	黄
K4-4510			667	755	482	S16		1123.5	6.57	白
K4-4513										

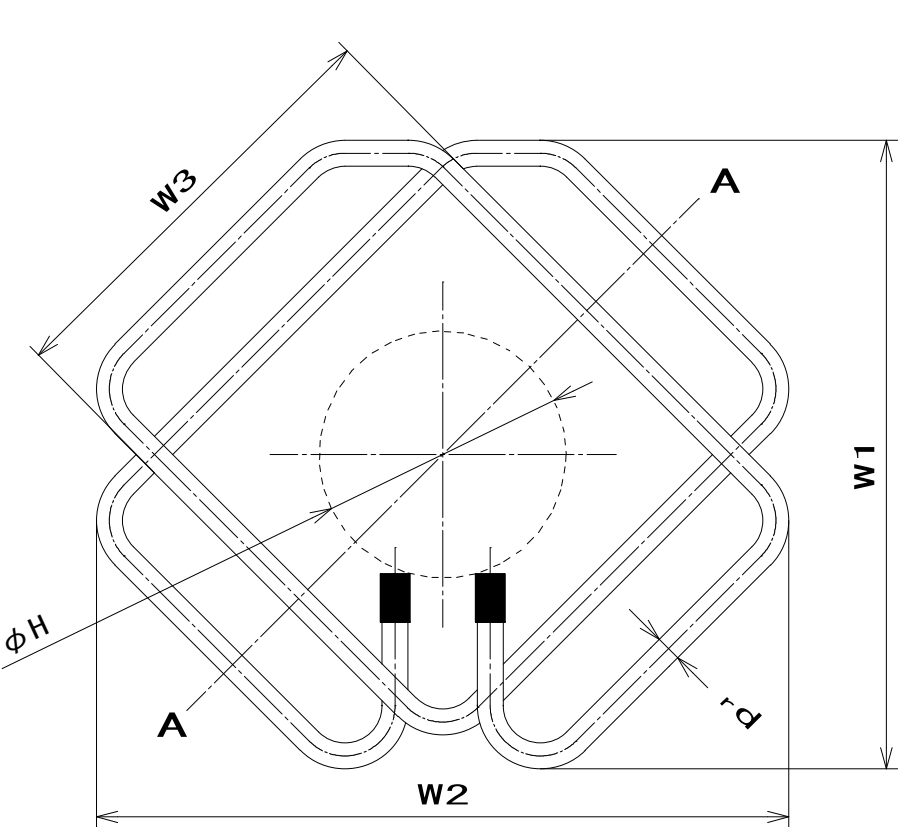

・鉄筋の材質 KSS785-K
(認定番号
KMSRB
・有効断面積 (a_r) はA-A部の断面×√2

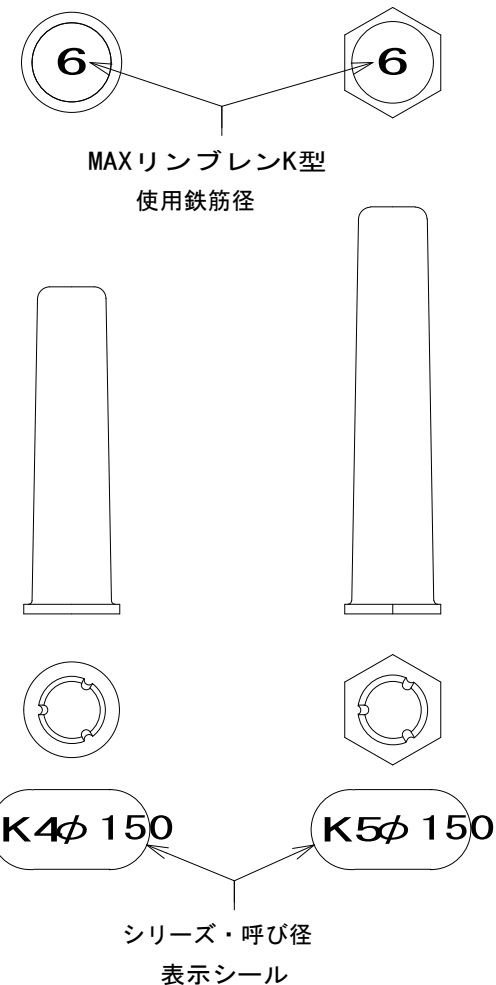


<K4シリーズ> <K5シリーズ>

キャップ

型 式	呼び径	適用 H	寸 法 (mm)			使用鉄筋 r d	かぶり 厚さ (mm)	有効断面積 a r (mm2)	重量 (kg)	キャップ 色別	
			W1	W2	W3						
K5—0806	80	≦ 90	280	318	202	S6	50	179. 2	0. 46	黒	
K5—0808			285	325	202	S8		280. 1	0. 73	赤	
K5—0810			314	343	210	S10		403. 5	1. 12	緑	
K5—0813			339	365	216	S13		716. 7	2. 11	黄	
K5—1006	100	≦ 115	310	353	227	S6	50	179. 2	0. 51	黒	
K5—1008			316	360	231	S8		280. 1	0. 80	赤	
K5—1010			344	378	235	S10		403. 5	1. 23	緑	
K5—1013			369	400	241	S13		716. 7	2. 31	黄	
K5—1016	125	≦ 140	395	423	247	S16	50	1123. 5	3. 81	白	
K5—1206			340	389	252	S6		179. 2	0. 56	黒	
K5—1208			346	395	256	S8		280. 1	0. 88	赤	
K5—1210			374	414	260	S10		403. 5	1. 34	緑	
K5—1213	150	≦ 166	400	436	266	S13	50	716. 7	2. 50	黄	
K5—1216			425	458	272	S16		1123. 5	4. 12	白	
K5—1506			372	425	278	S6		179. 2	0. 61	黒	
K5—1508			378	432	282	S8		280. 1	0. 96	赤	
K5—1510	175	≦ 191	406	450	286	S10	50	403. 5	1. 45	緑	
K5—1513			431	473	292	S13		716. 7	2. 70	黄	
K5—1516			457	495	298	S16		1123. 5	4. 43	白	
K5—1706			402	461	303	S6		179. 2	0. 66	黒	
K5—1708	200	≦ 217	408	468	307	S8	50	280. 1	1. 03	赤	
K5—1710			436	486	311	S10		403. 5	1. 56	緑	
K5—1713			462	508	317	S13		716. 7	2. 90	黄	
K5—1716			487	530	323	S16		1123. 5	4. 74	白	
K5—2006	250	≦ 268	434	497	329	S6	50	179. 2	0. 71	黒	
K5—2008			440	504	333	S8		280. 1	1. 11	赤	
K5—2010			468	522	337	S10		403. 5	1. 67	緑	
K5—2013			494	545	343	S13		716. 7	3. 10	黄	
K5—2016	300	≦ 319	519	567	349	S16	50	1123. 5	5. 05	白	
K5—2506			491	570	380	S6		179. 2	0. 80	黒	
K5—2508			497	576	384	S8		280. 1	1. 26	赤	
K5—2510			525	595	388	S10		403. 5	1. 89	緑	
K5—2513	350	≦ 370	551	617	394	S13	50	716. 7	3. 48	黄	
K5—2516			576	639	400	S16		1123. 5	5. 65	白	
K5—3006			553	642	431	S6		179. 2	0. 90	黒	
K5—3008			559	649	435	S8		280. 1	1. 41	赤	
K5—3010	400	≦ 420	587	667	439	S10	50	403. 5	2. 11	緑	
K5—3013			613	689	445	S13		716. 7	3. 87	黄	
K5—3016			638	711	451	S16		1123. 5	6. 27	白	
K5—3508			616	721	486	S8		280. 1	1. 56	赤	
K5—3510	450	≦ 470	645	739	490	S10	50	403. 5	2. 32	緑	
K5—3513			670	761	496	S13		716. 7	4. 25	黄	
K5—3516			695	783	502	S16		1123. 5	6. 87	白	
K5—4010			705	810	540	S10		403. 5	2. 53	緑	
K5—4013	500	≦ 520	731	832	546	S13	50	716. 7	4. 64	黄	
K5—4016			756	854	552	S16		1123. 5	7. 47	白	
K5—4510			766	880	590	S10		403. 5	2. 75	緑	
K5—4513			791	902	596	S13		716. 7	5. 03	黄	
K5—4516	550	≦ 570	817	925	602	S16	50	1123. 5	8. 08	白	
K5—5010			827	951	640	S10		403. 5	2. 96	緑	
K5—5013			852	973	646	S13		716. 7	5. 40	黄	
K5—5016			878	995	652	S16		1123. 5	8. 69	白	
K5—5510	600	≦ 630	882	1, 022	690	S10	50	403. 5	3. 17	緑	
K5—5513			908	1, 044	696	S13		716. 7	5. 77	黄	
K5—5516			933	1, 066	702	S16		1123. 5	9. 27	白	
K5—6010			957	1, 107	750	S10		403. 5	3. 43	緑	
K5—6013	650	≦ 670	983	1, 129	756	S13	50	716. 7	6. 24	黄	
K5—6016			1, 008	1, 151	762	S16		1123. 5	9. 99	白	
K5—6510			1, 004	1, 163	790	S10		403. 5	3. 60	緑	
K5—6513			1, 029	1, 185	796	S13		50	716. 7	6. 54	黄
K5—6516	700	≦ 720	1, 055	1, 208	802	S16	50	1123. 5	10. 46	白	
K5—7010			1, 065	1, 234	840	S10		403. 5	3. 82	緑	
K5—7013			1, 090	1, 256	846	S13		50	716. 7	6. 92	黄
K5—7016			1, 115	1, 278	852	S16		1123. 5	11. 06	白	
K5—7510	750	≦ 750	1, 097	1, 276	870	S10	50	403. 5	3. 94	緑	
K5—7513			1, 122	1, 298	876	S13		716. 7	7. 14	黄	
K5—7516			1, 148	1, 321	882	S16		1123. 5	11. 40	白	

工事名称	消防本部東消防署新築工事	図面番号 S-04-11
図面名称	スマートダイアⅡ工法設計施工標準図	
作図日	2026年 2月 縮尺 A1) - , A3) -	

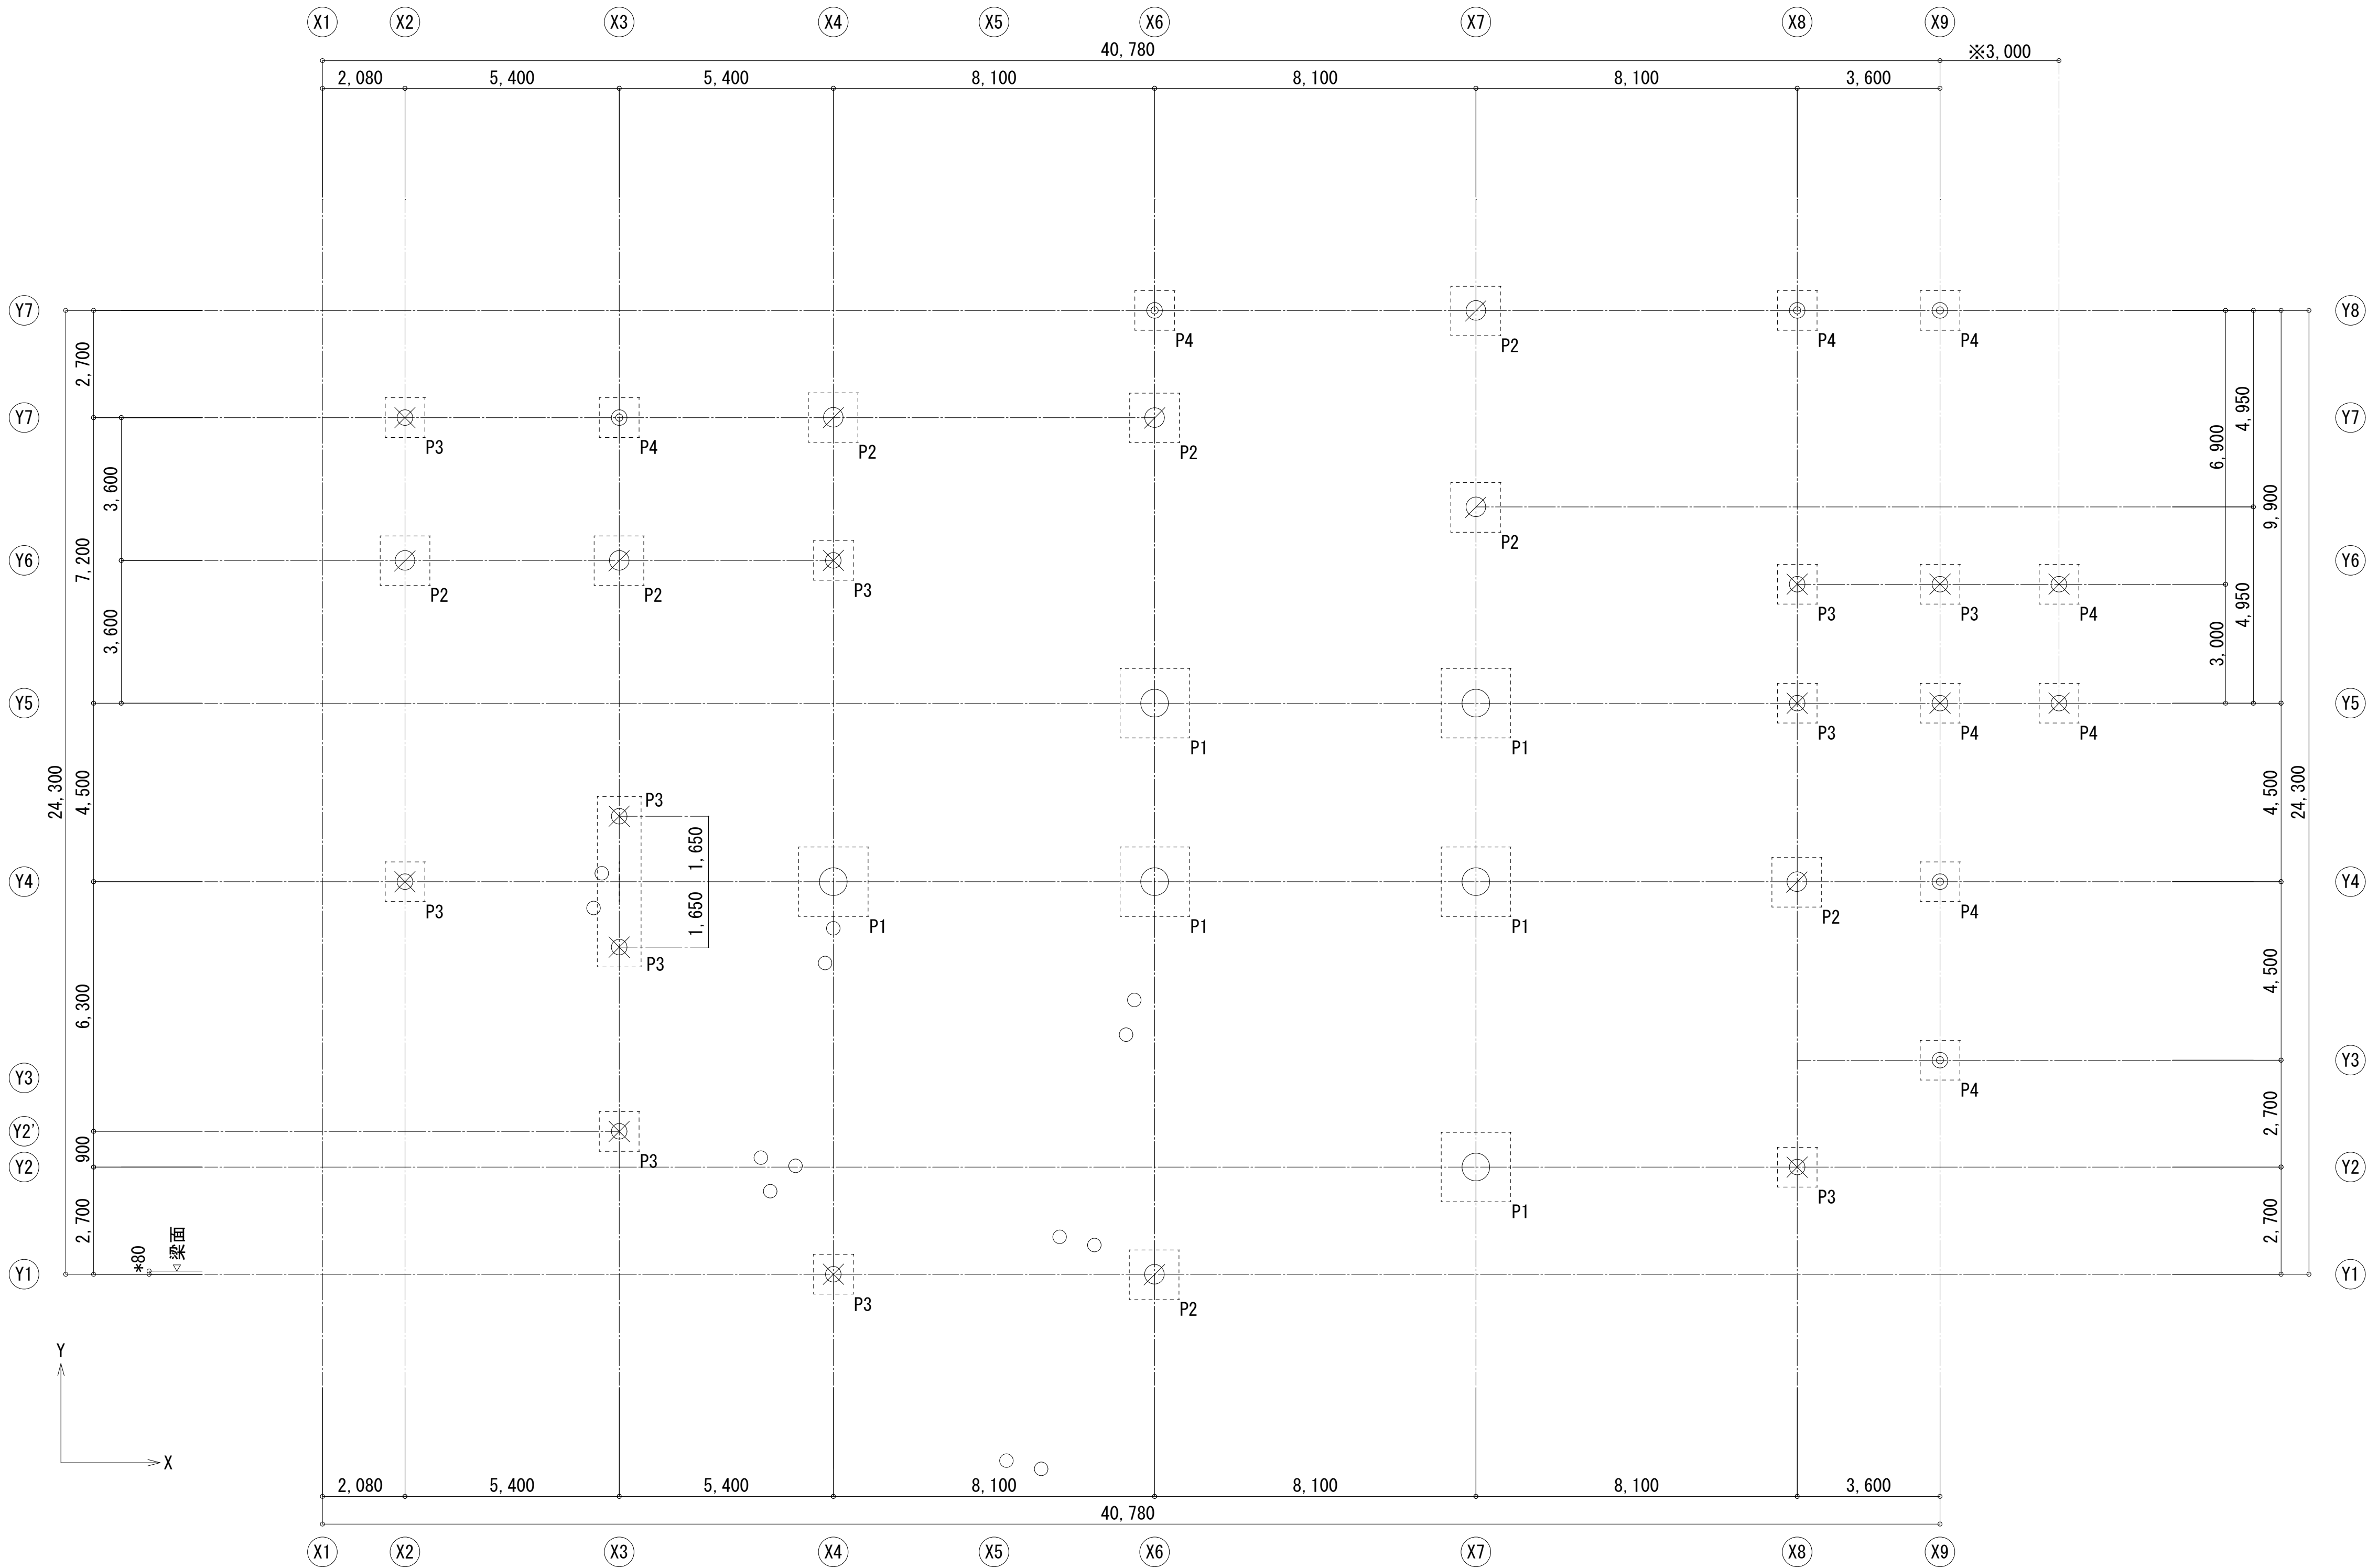

杭伏図S=1:200

特記なき限り下記による

・ SGL=KBM+450

・ 杭天端=SGL-2, 200mm (P4は2, 700mm) とする。

・  はボーリング位置を示す。


・ あらかじめの検討により、杭施工誤差100mm以下は補強なしで可とする。

・ 100mmを超える場合は、工事監理者へ報告の上、補強方法を検討する事。



・  残置既存杭を示す。

杭リスト																
杭符号	杭記号	杭天端 (m)	杭先端 (m)	杭全長 (m)	上杭		中杭		下杭		杭下根固め長さ 杭径比	長期許容支持力 (kN/本)	本数	杭頭接合方法	仕様	備考
					杭種	杭長 (m)	杭種	杭長 (m)	杭種	杭長 (m)						
P1		SGL-2. 20	SGL-30. 20	28. 0	JP-PHC φ 700 (B種105N)	9. 0	JP-PHC φ 700 (A種85N)	9. 0	JP-PHC φ 700 (A種85N)	10. 0	$\eta = 1. 20$	3, 300	6	F. T. Pile構法	標準タイプ	
P2		SGL-2. 20	SGL-30. 20	28. 0	JP-PHC φ 500 (C種105N)	9. 0	JP-PHC φ 500 (A種85N)	9. 0	JP-PHC φ 500 (A種85N)	10. 0	$\eta = 1. 20$	1, 800	8	F. T. Pile構法	標準タイプ	
P3		SGL-2. 20	SGL-30. 20	28. 0	JP-PHC φ 400 (C種105N)	9. 0	JP-PHC φ 400 (A種85N)	9. 0	JP-PHC φ 400 (A種85N)	10. 0	$\eta = 1. 20$	1, 300	11	F. T. Pile構法	標準タイプ	
P4		SGL-2. 70	SGL-30. 70	28. 0	JP-PRC φ 500 (Ⅲ種105N高せん断型)	9. 0	JP-PHC φ 500 (B種85N)	9. 0	JP-PHC φ 500 (B種85N)	10. 0	$\eta = 1. 20$	1, 700	9	F. T. Pile構法	引抜タイプ φ11-C種 L=700mm 10本	

合計 34 ・パイルキャップコンクリートの設計基準強度Fc=24N/mm² とする。

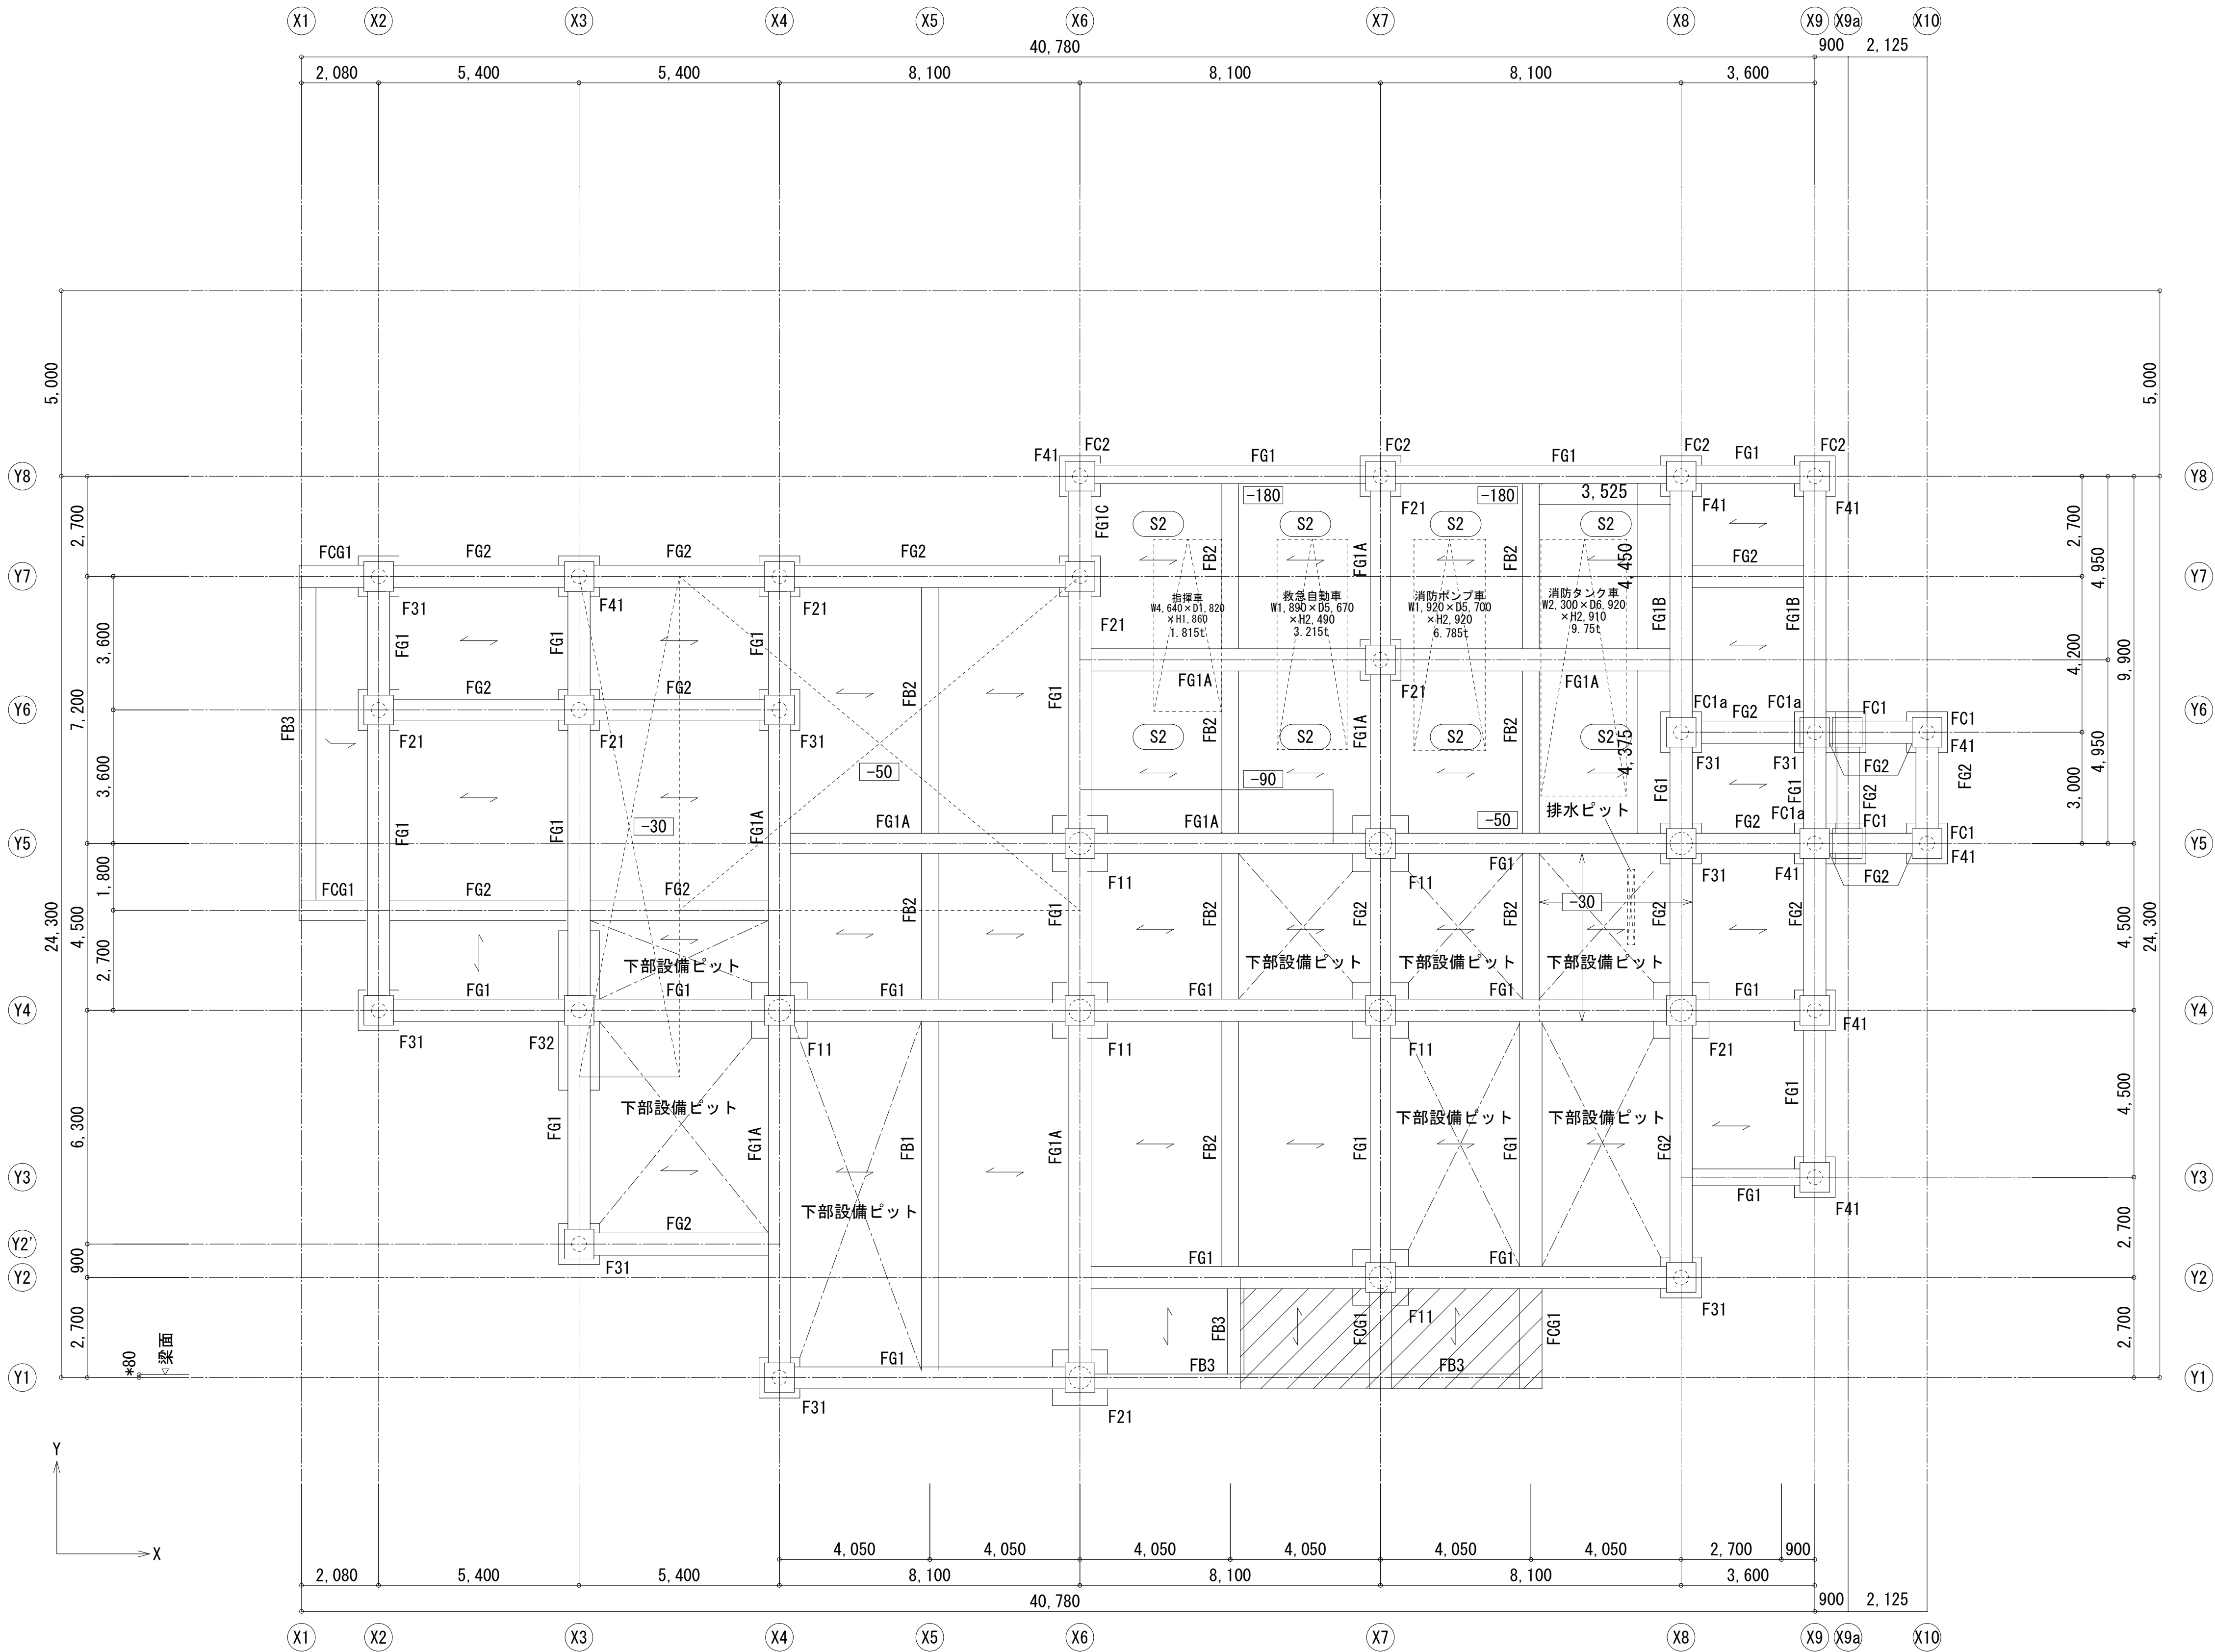

基礎伏図 S=1:200

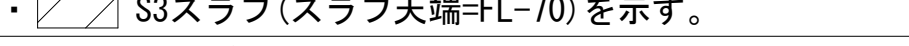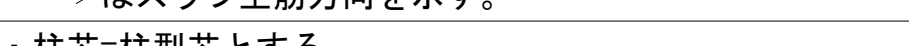
- 特記なき限り下記による
- ・ IFL=SGL+250mm
 - ・ 特記なきスラブは S1 とする。
 - ・ スラブ天端=IFL-10mmとする。
 - ・  IFLからのスラブ天端の下がり寸法を示す。
 - ・  S3スラブ(スラブ天端=FL-70)を示す。
 - ・  はスラブ主筋方向を示す。
 - ・ 柱芯=柱型芯とする。
 - ・ 柱型はFC1とする。
 - ・ 柱型天端=SGL-350mmとする。
 - ・ 地中梁天端=SGL-400mmとする。
 - ・ 寸法値の“*”は施工図または現寸検査より決定する。

地中梁リスト S=1:60

鉄筋材質 D16以下:SD295 D19以上:SD345
主筋の定着、カットオフ長さ、継手位置は、配筋標準図の【タイプ②】とする。ただし、FB梁は § 6-5 基礎小梁 を参照すること。


符 号	FG1	FG1A	FG1B	FG1C	FG2	FCG1	FB1	FB2	FB3
位 置	全断面	全断面	全断面	全断面	全断面	全断面	全断面	全断面	全断面
断 面									
	上端筋	5/2 - D29	5/3 - D29	5/2 - D29	5 - D29	5/2 - D29	4/4 - D29	4/2 - D29	4 - D29
	下端筋	5/2 - D29	5/3 - D29	5/4 - D29	5 - D29	5 - D29	4/2 - D29	4 - D29	4 - D29
	スターラップ	□-D13@200	□-D13@200	□-D13@200	□-D13@100	□-D13@200	□-D13@200	□-D13@200	□-D13@200
	腹筋	6 - D13	6 - D13	6 - D13	6 - D13	6 - D13	6 - D13	6 - D13	2 - D13
	巾止	D10@1,000	D10@1,000	D10@1,000	D10@1,000	D10@1,000	D10@1,000	D10@1,000	D10@1,000

腰壁・土間、スラブ配筋要領図 S=1:60

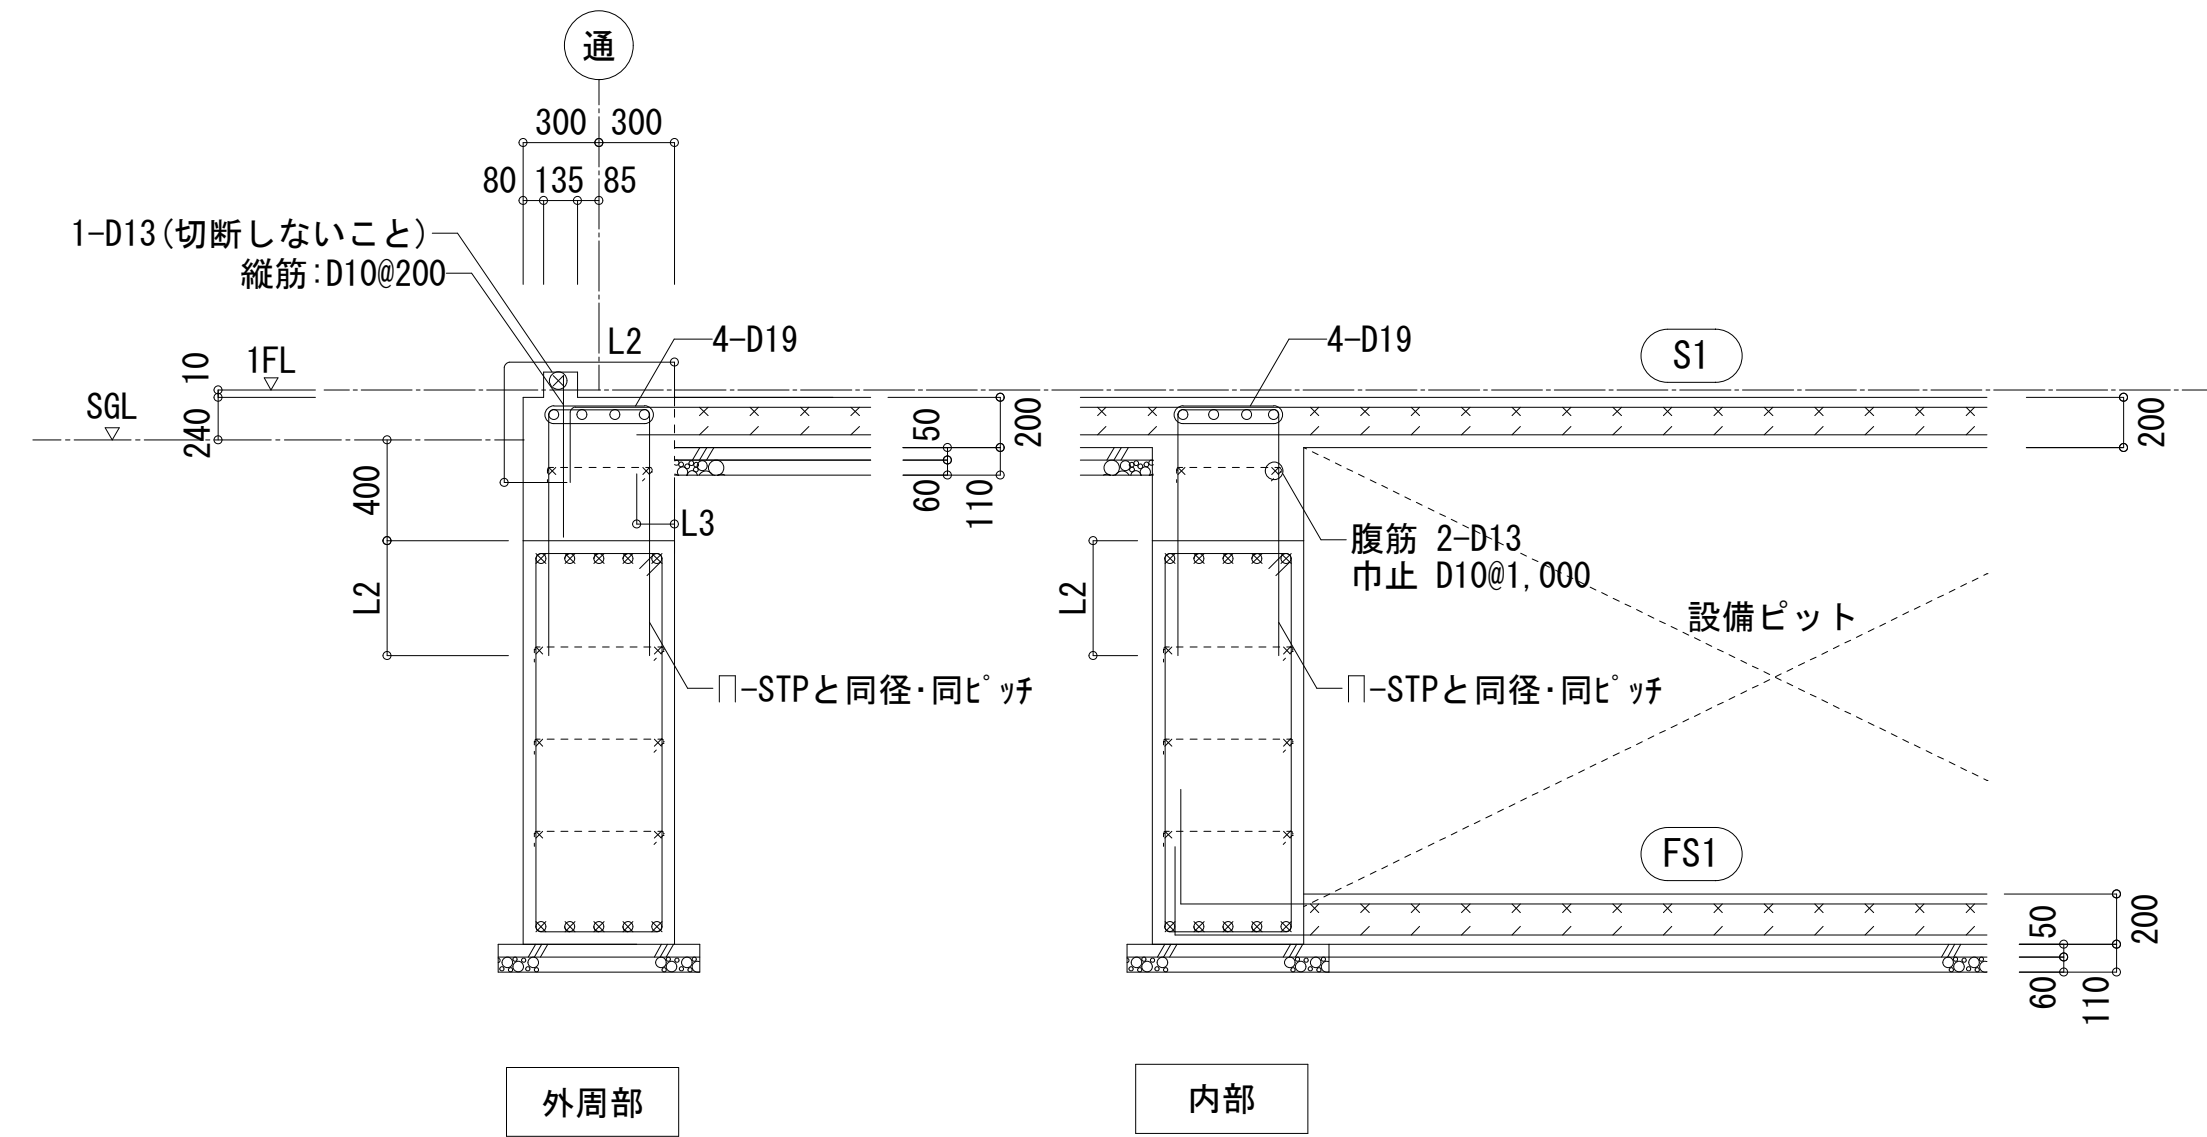

スラブリスト S=1:60

S1			
		主筋方向	配力筋方向
	上端筋	D13@150	D13@150
S2			
		主筋方向	配力筋方向
	上端筋	D16@150	D16@150
S3			
		主筋方向	配力筋方向
	上端筋	D13@150	D10@150
FS1			
		主筋方向	配力筋方向
	上端筋	D13@150	D13@150

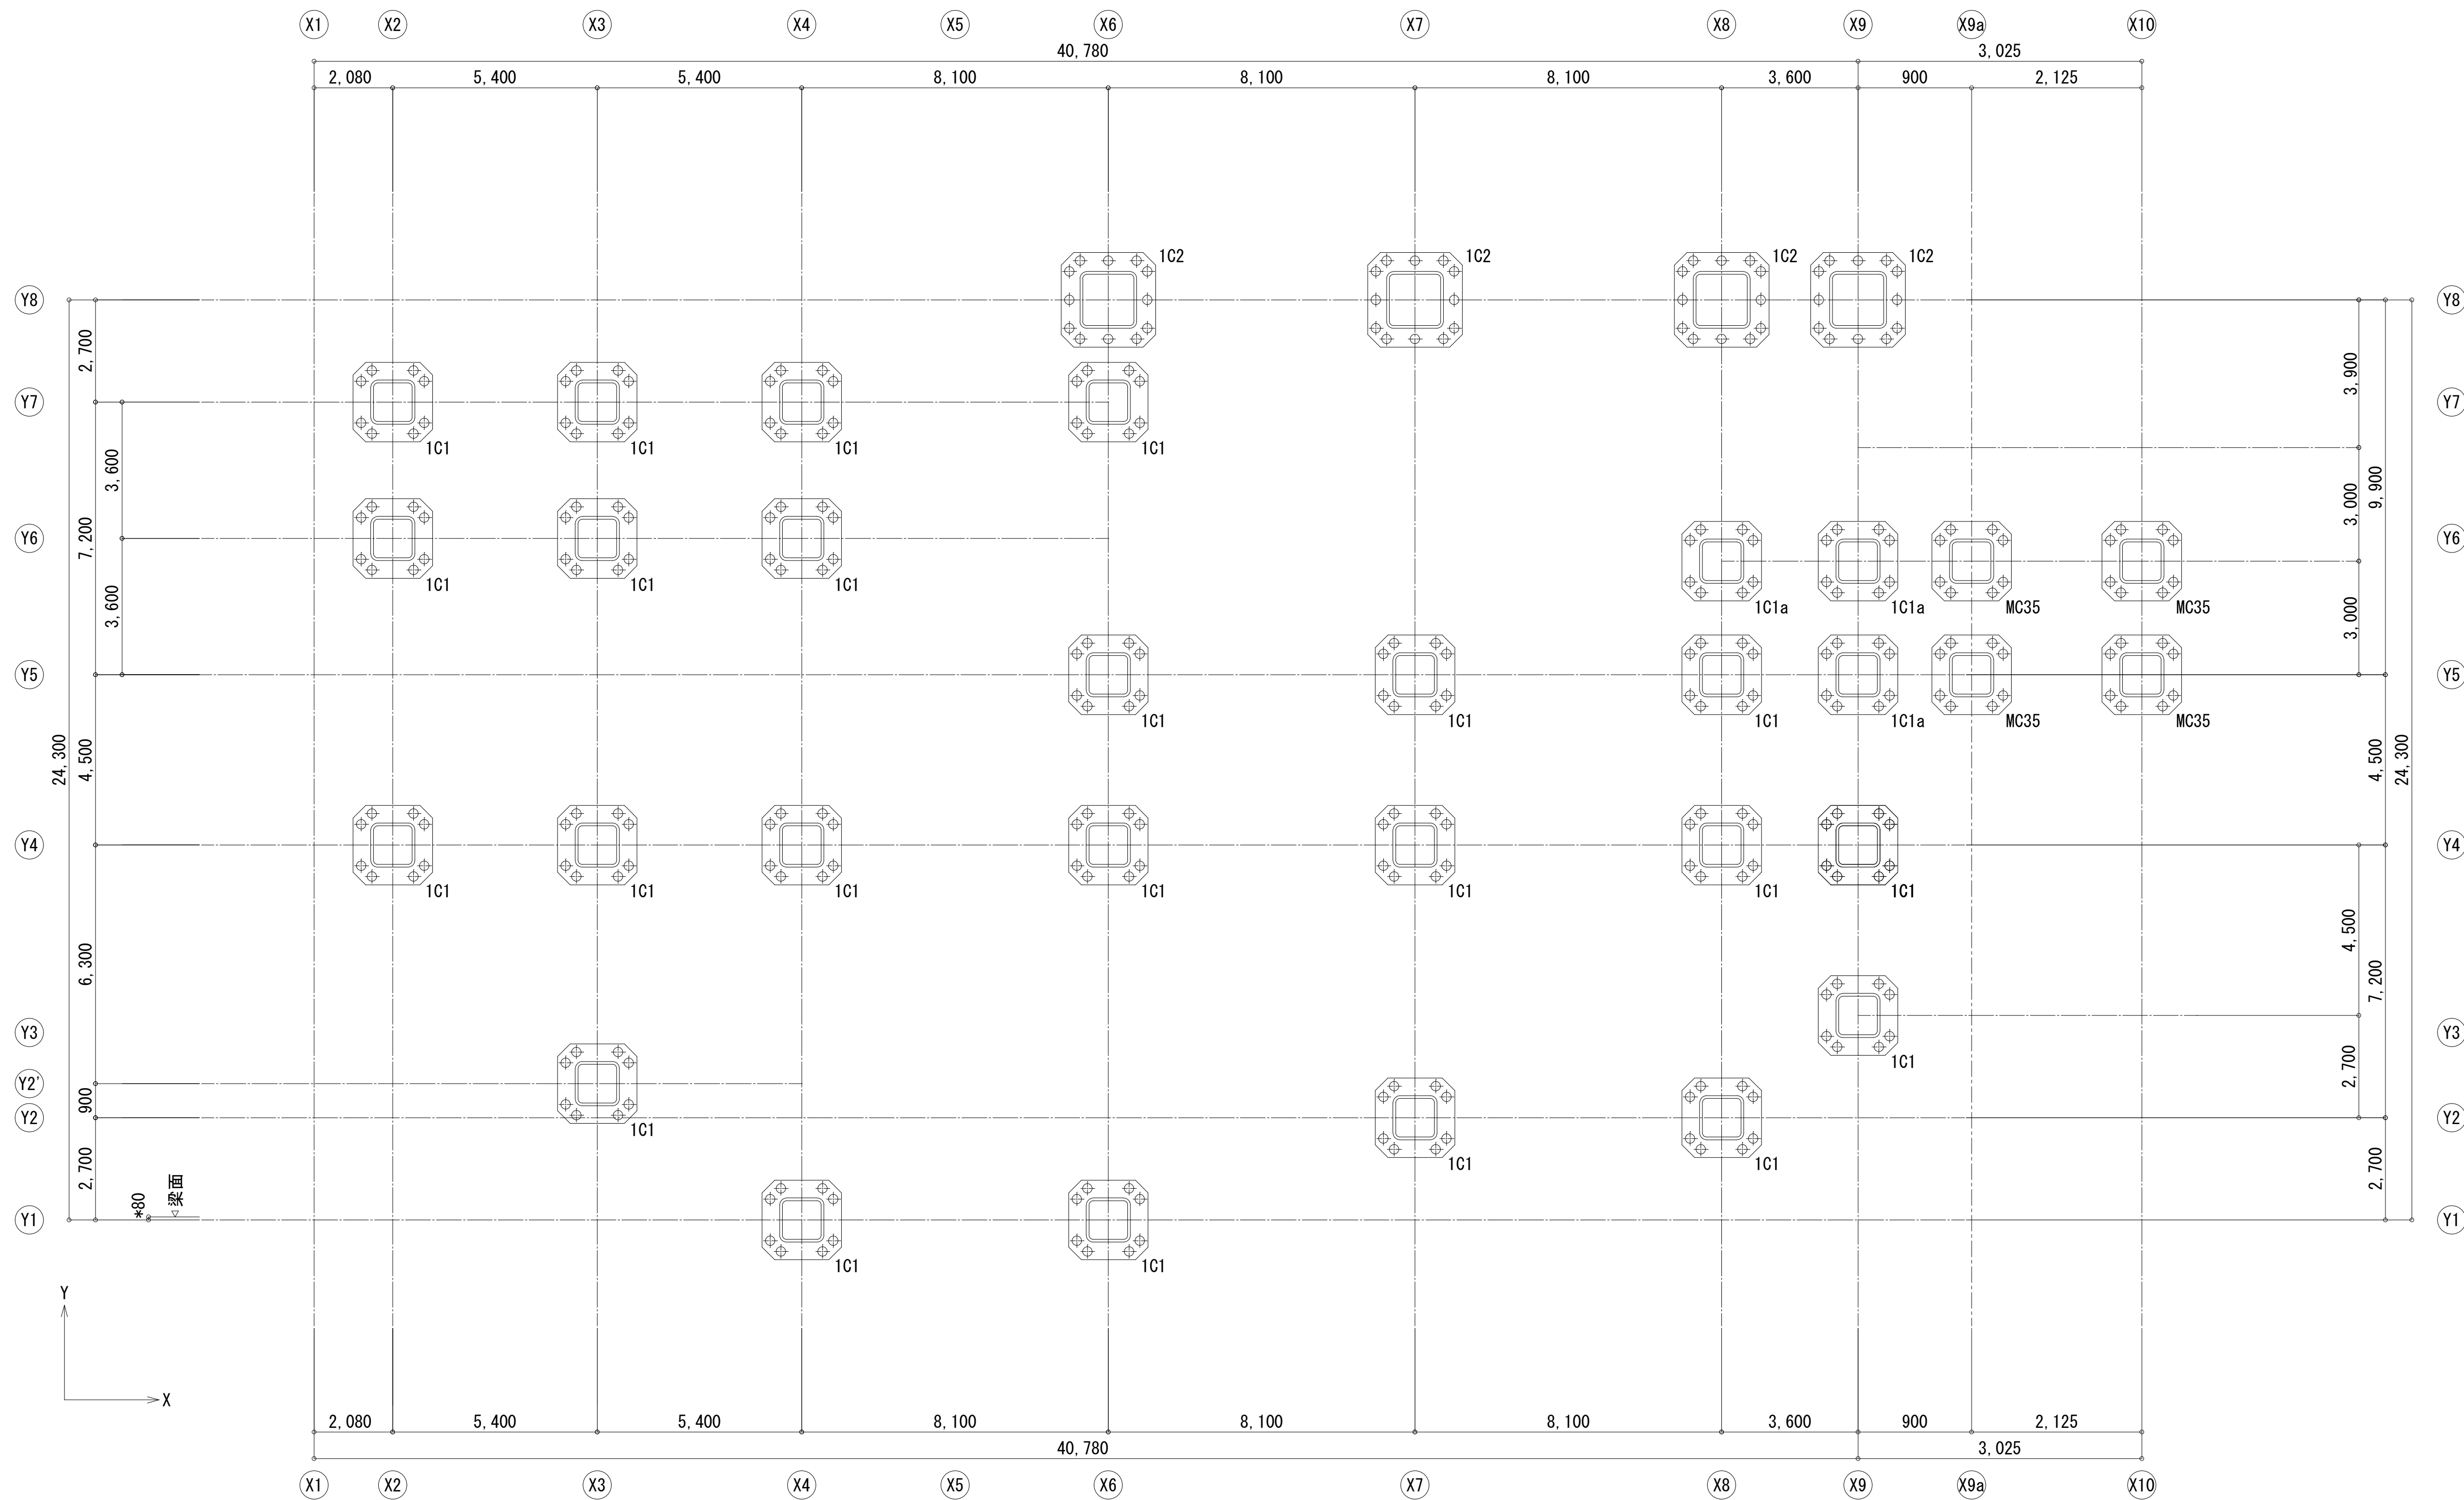

アンカープラン S=1:200, 60

特記なき限り下記による

- ・BPL 下端=SGL-320mmとする。
- ・柱芯=通り芯

工事名称	消防本部東消防署新築工事	図面番号
図面名称	アンカープラン	S-06-1
作図日	2026年 2月 縮尺 A1) 1/100, 30, A3) 1/200, 60	


柱脚リスト

- ・アンカーボルト、ナット、座金は JIS規格品を使用すること。
 ナット:JIS B1181(中・1種)、平座金:JIS B1256(並形) (但し、ABR及びABMの場合は、JIS B1220の規格品を使用すること。)
 ・アンカーボルトは戻り止めの処置として 全て Wナット とする事

部材符号及びサイズ	1C1 □P-350x350x22 (BCR295)	1C1a □P-350x350x22 (BCR295)	1C2 □P-450x450x22 (BCR295)	MC35 □P-350x350x12 (BCR295)
姿 図	630 330 8565 6585 630 630 6585 330 8565 φ15 C100 44	7585 165 165 8575 7585 165 165 8575 650 650 6585 330 8565 φ10 C100 48	6585 225 225 8565 6585 225 225 8565 750 750 6585 225 8565 φ15 C100 52	630 330 8565 6585 630 630 6585 330 8565 φ15 C100 44
	ベースパック 35-22R (仕様書による)	ベースパック 35-25R (仕様書による)	ベースパック 45-22R (仕様書による)	ベースパック 35-22R (仕様書による)

部材符号及びサイズ	DP	□P-100x100x4.5 (STKR400)
姿図		
ベースプレート	B. PL-16x130x240	SS400
リブプレート	-	-
アンカーボルト	A. BOLT 2-M16	SS400
	TYPE C (L=320)	-
-	-	-


ベースモルタルの施工上の注意事項

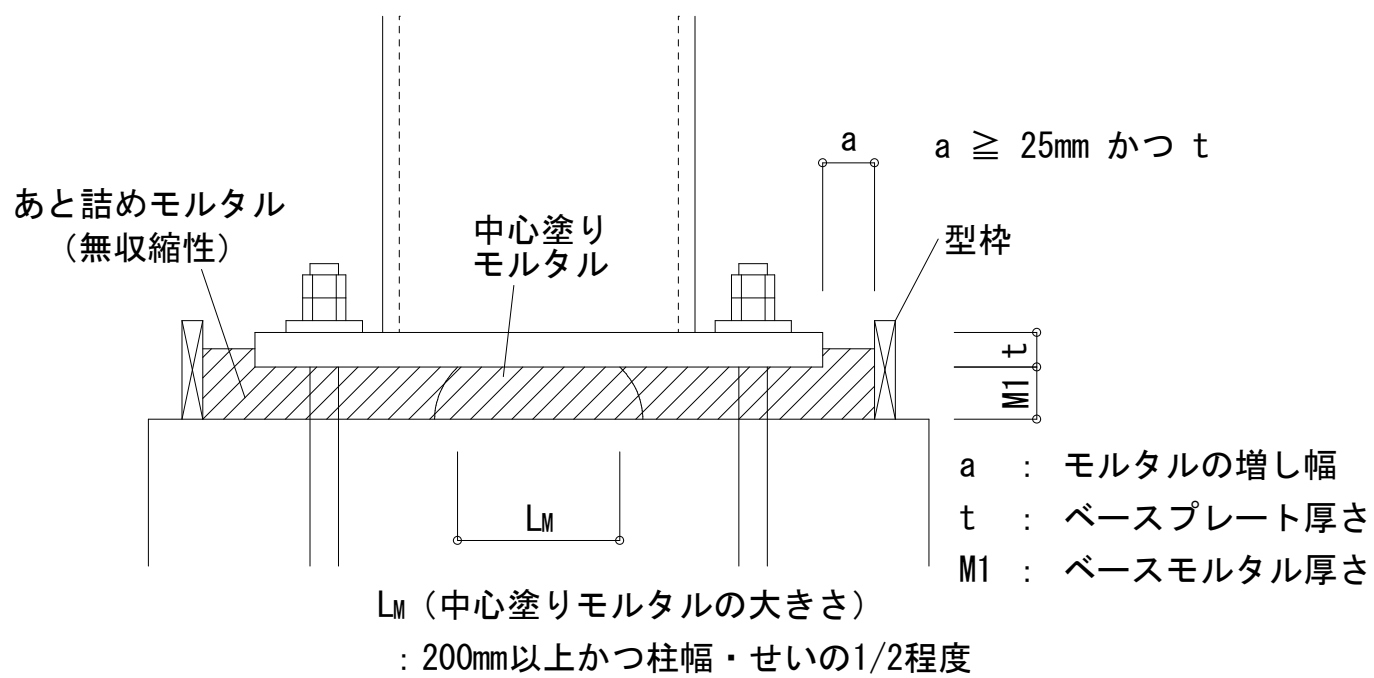

- ・アンカーボルトは、コンクリート型枠に支持枠等を用いて、正確に位置決めし、コンクリートの打設時に移動しないようにする。
- ・アンカーボルトは据付から建方までの期間に、錆・曲がり・ねじ部の打痕など有害な損傷が生じないよう、ビニールテープ・布・塩ビパイプなどにより養生する。
- ・主柱には、必ずレベル調整器（テツタンゴ等）を設置する。
（建方時の荷重に応じた品番を用いること。）
- ・モルタルと接するコンクリート面は、レイタンスを除去し、目荒しを行う。
- ・ベースモルタルの施工方法は、基本的に後詰め中心塗り工法（上図）とする。
- ・中心塗りモルタルは、セメント：砂＝１：２（容積比）の堅練りモルタルとする。
（建方まで３日以上養生期間をとる。）
- ・あと詰めモルタルには、無収縮性のプレミックスモルタルを用い、メーカーの仕様に従って加水混練し、使用する。
- ・あと詰めモルタル硬化後、アンカーボルトの本締めを行う。


アンカーボルトの形状

※ねじ加工範囲はアンカーボルトの端部から150mmを標準とする。
(ナットがねじ山にかかる事)

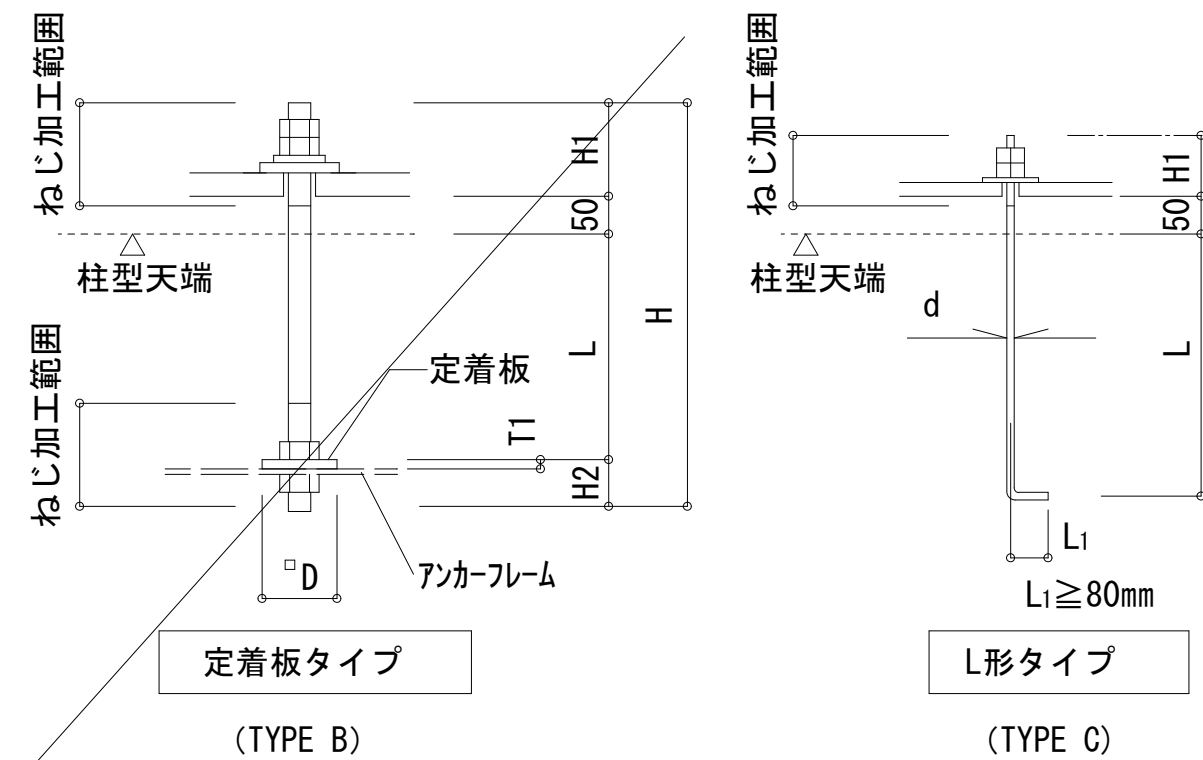

柱脚の溶接仕様

※特記なき場合下記とする。

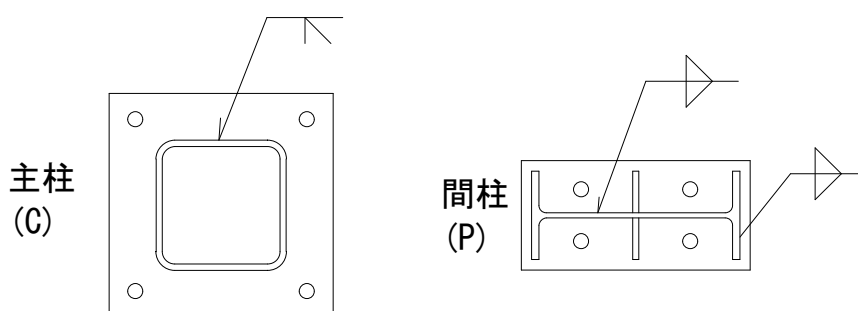






- ・隅肉部分を部分溶込み溶接に置き換えても良い。
- ・主柱であっても、柱の板厚が6mm未満の場合は、隅肉溶接とする。

アンカーボルト径		M16	M20	M22	M24	M27	M30	M33	M36	M39
定着板	厚さ	t1	9	9	12	12	16	16	19	19
	幅	D	38	44	44	50	65	65	75	90
アンカーボルト上端長さ (目安)		H1	60	75	80	90	100	110	115	130
アンカーボルト下端長さ (目安)		H2	50	50	55	55	65	65	70	75


(TYPE C)

	M16	M20	M22	M24	M27
H	70	80	80	100	100
L	320	400	440	480	540
LO	440	530	570	630	690

工事名称	消防本部東消防署新築工事	図面番号 S-06-2
図面名称	柱脚リスト	
作図日	2026年 2月 縮尺 A1) 1/20 , A3) 1/40	

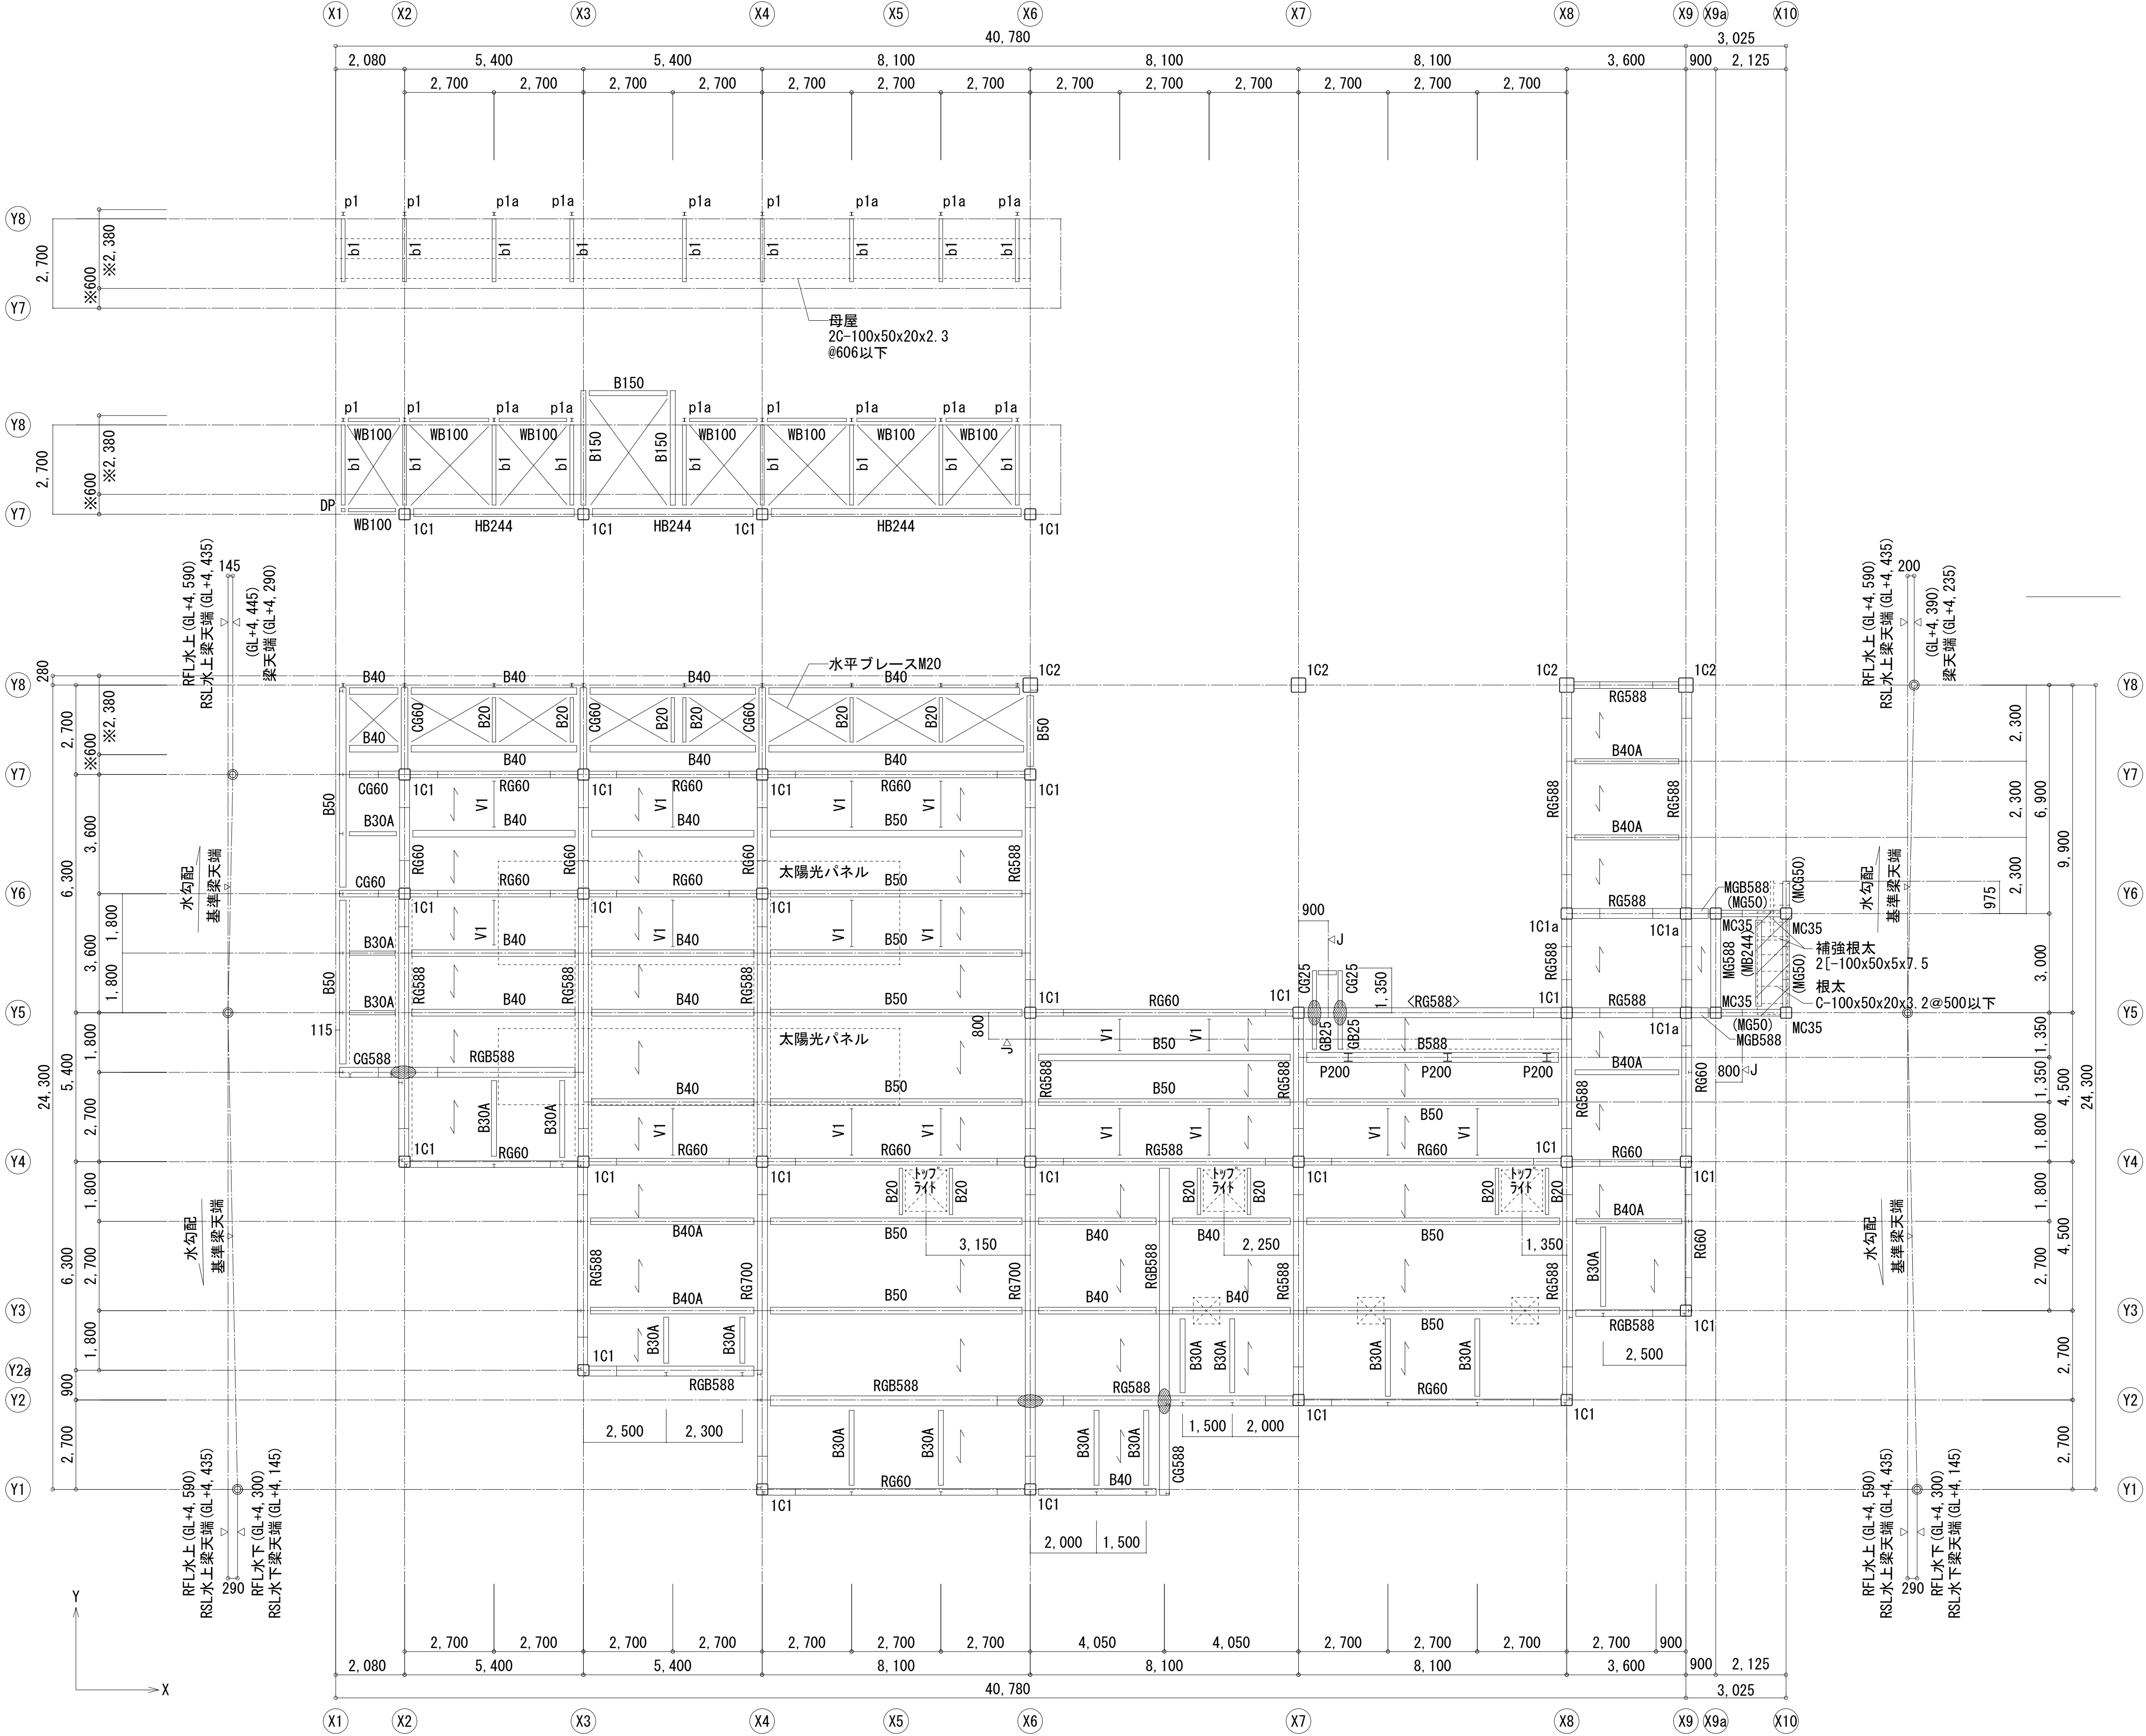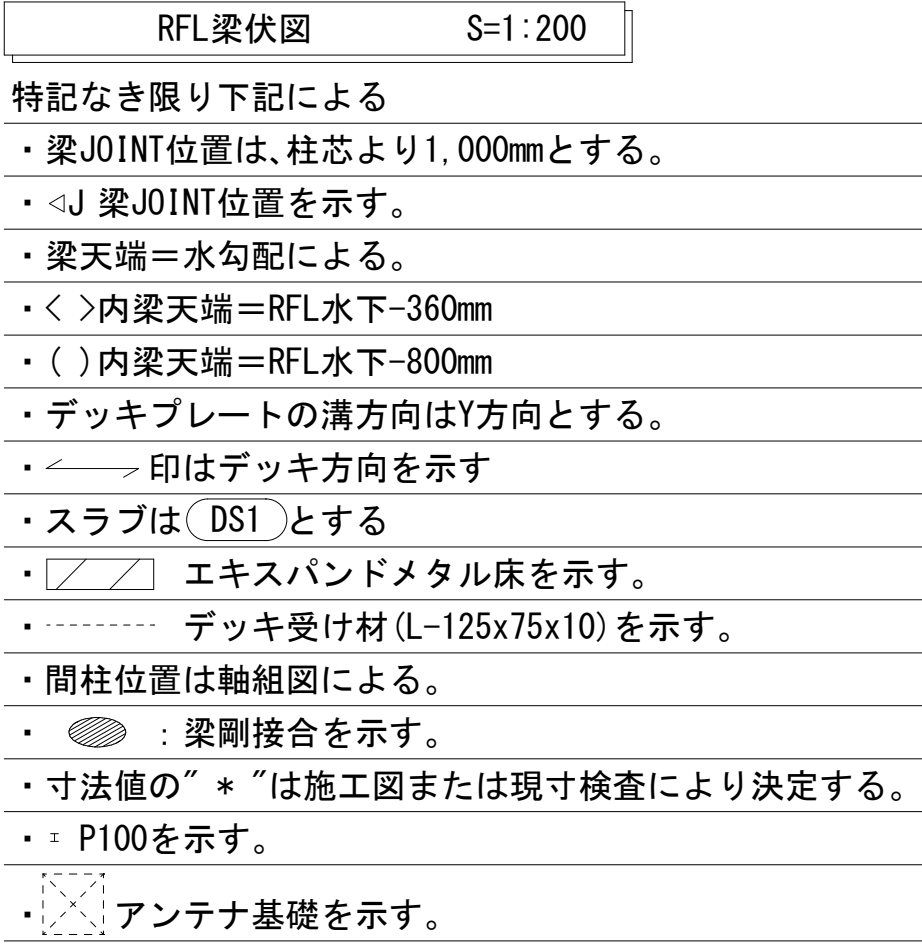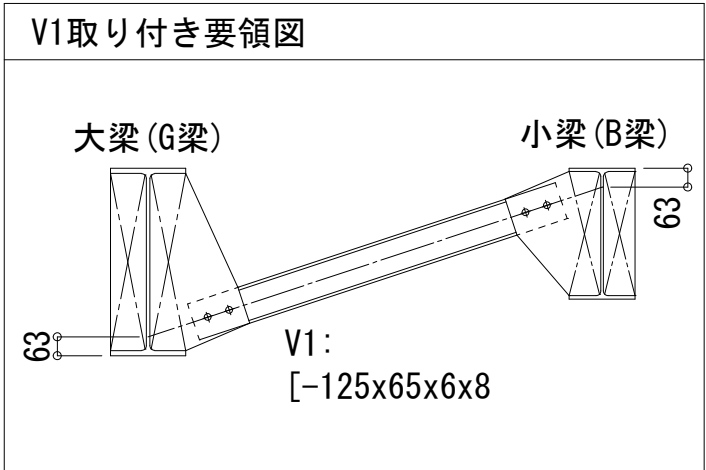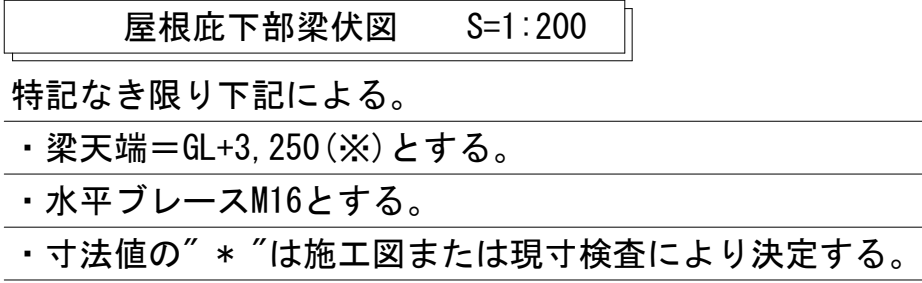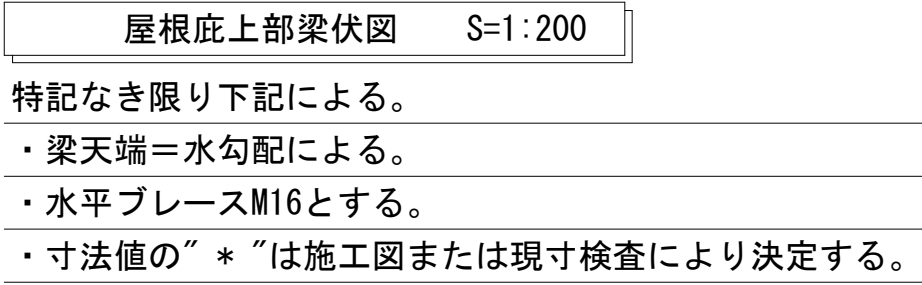

- ・梁JOINT位置は、柱芯より1,000mmとする。
- ・梁天端＝基準梁天端±0mmとする。
- ・B梁天端は水勾配による。
- ・水平ブレースM20とする。
- ・間柱位置は軸組図による。
- ・寸法値の“*”は施工図または現寸検査により決定する。

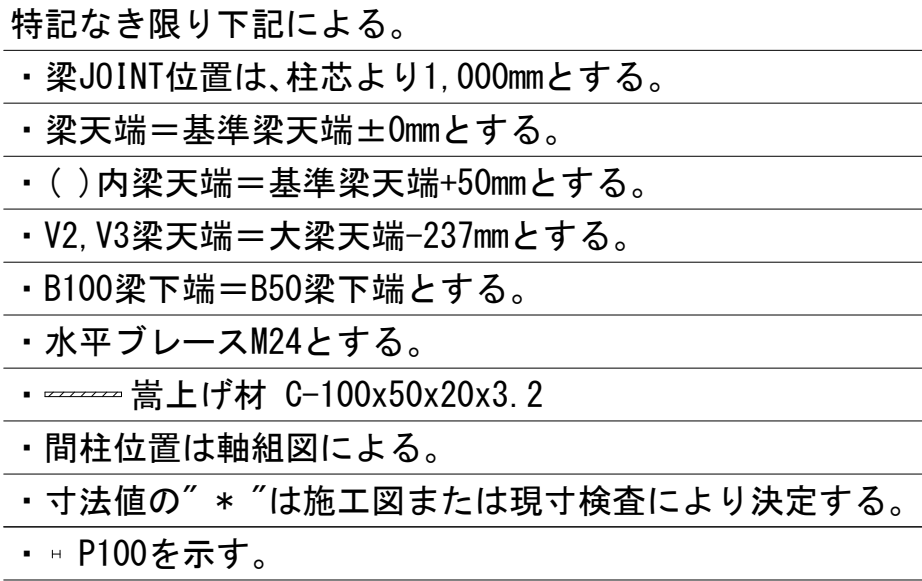


特記なき限り下記による

梁JOINT位置は、柱芯より1,000mmとする。
・ ◁J 梁JOINT位置を示す。
・ 梁天端＝GL+7,500mm、GL+10,750mm
・  エキスパンドメタル床を示す。

特記なき限り下記による


- ・ 梁JOINT位置は、柱芯より1,000mmとする。
- ・ 梁天端＝GL+13,090mm

工事名称	消防本部東消防署新築工事			図面番号 S-07-2
図面名称	梁伏図(2)			
作図日	2026年 2月	縮尺	A1) 1/100 , A3) 1/200	

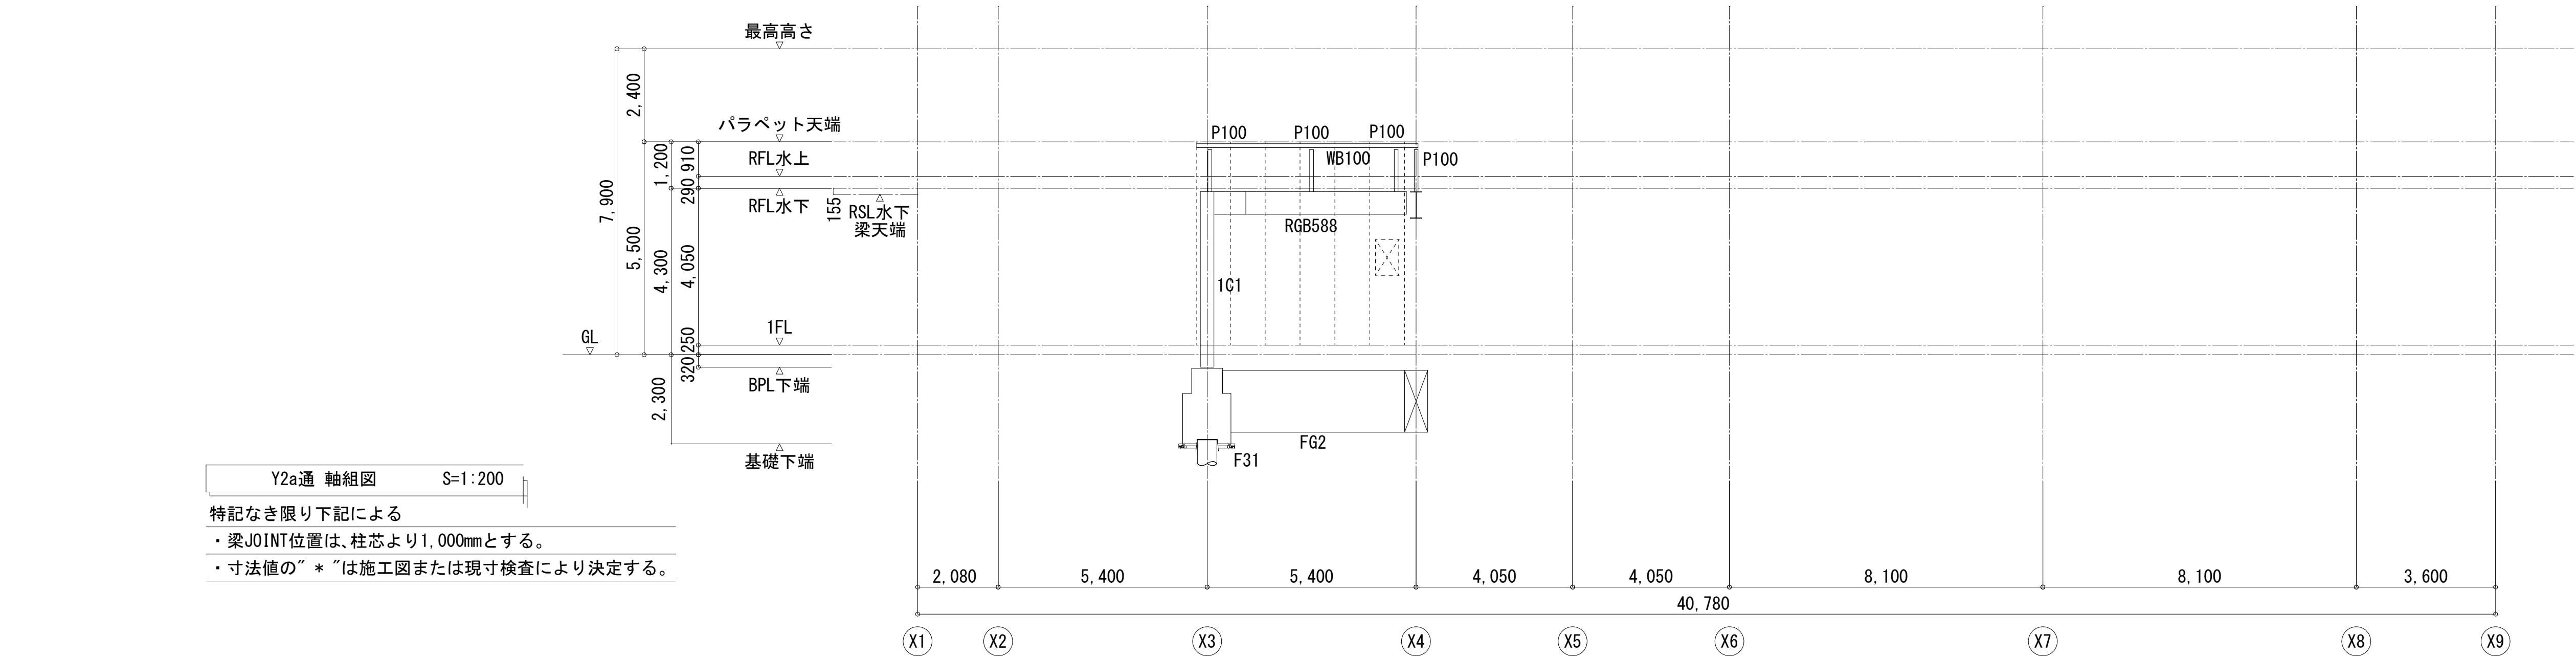


Y2a通 軸組図 S=1:200

特記なき限り下記による
・梁JOINT位置は、柱芯より1,000mmとする。
・寸法値の“*”は施工図または現寸検査により決定する。

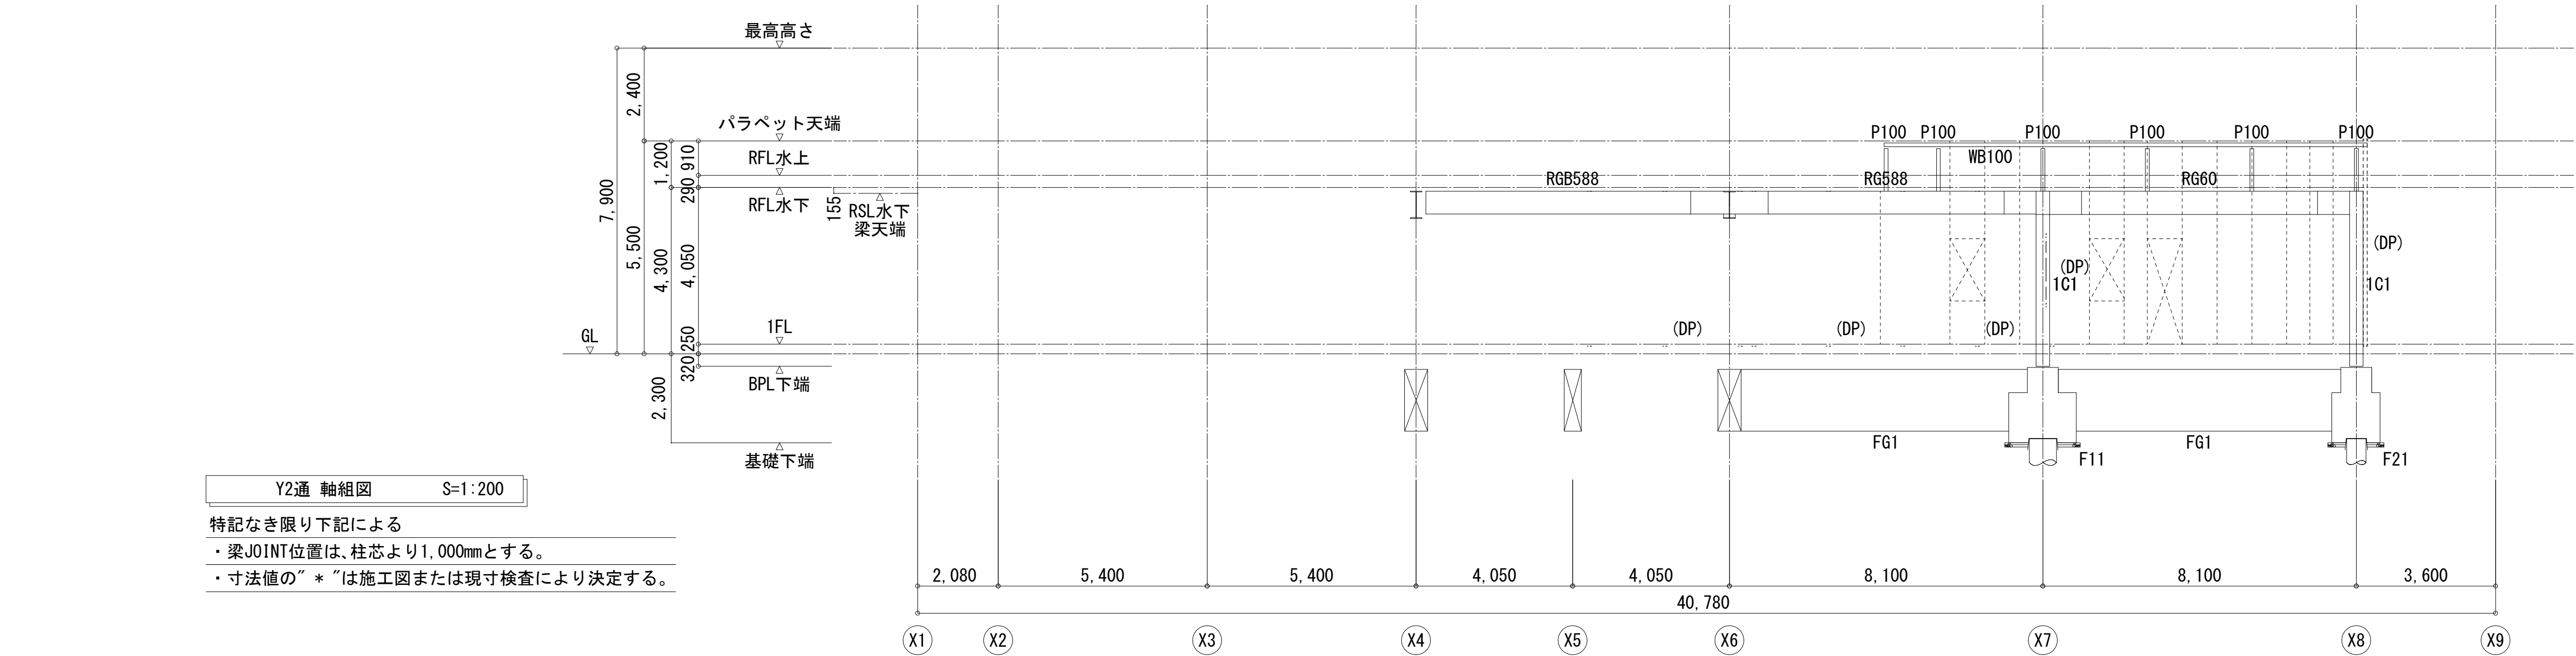


Y2通 軸組図 S=1:200


特記なき限り下記による
・梁JOINT位置は、柱芯より1,000mmとする。
・寸法値の“*”は施工図または現寸検査により決定する。

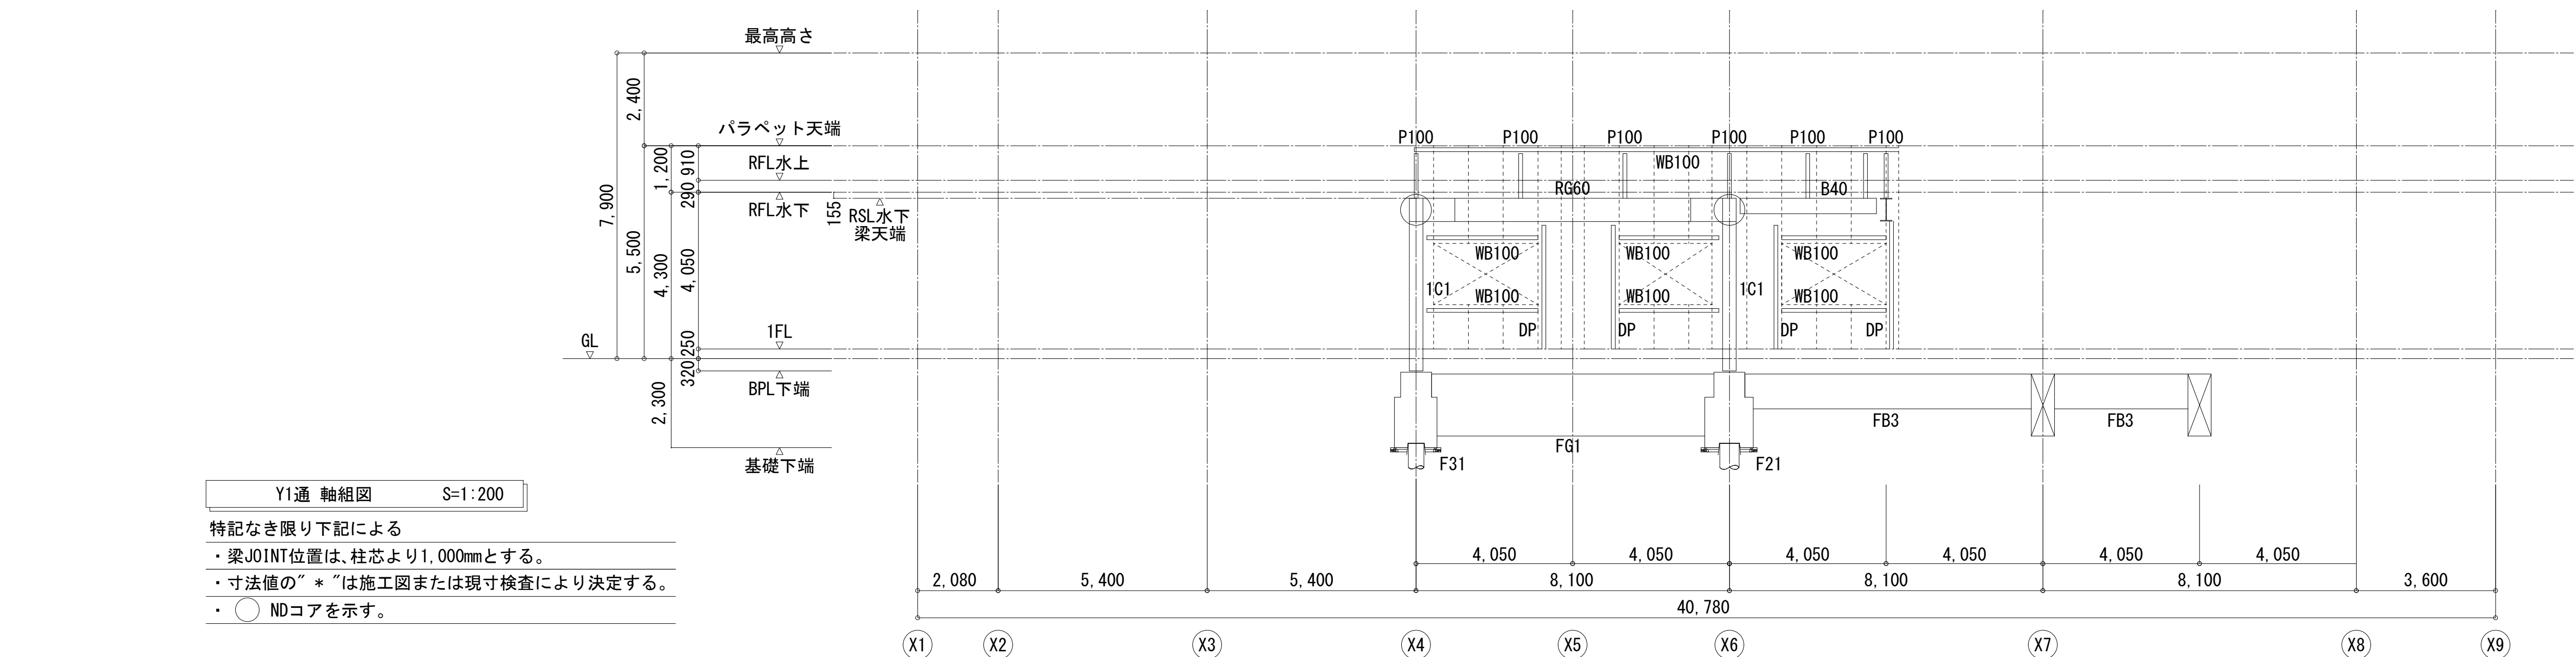

Y1通 軸組図 S=1:200


特記なき限り下記による
・梁JOINT位置は、柱芯より1,000mmとする。
・寸法値の“*”は施工図または現寸検査により決定する。
・○ NDコアを示す。

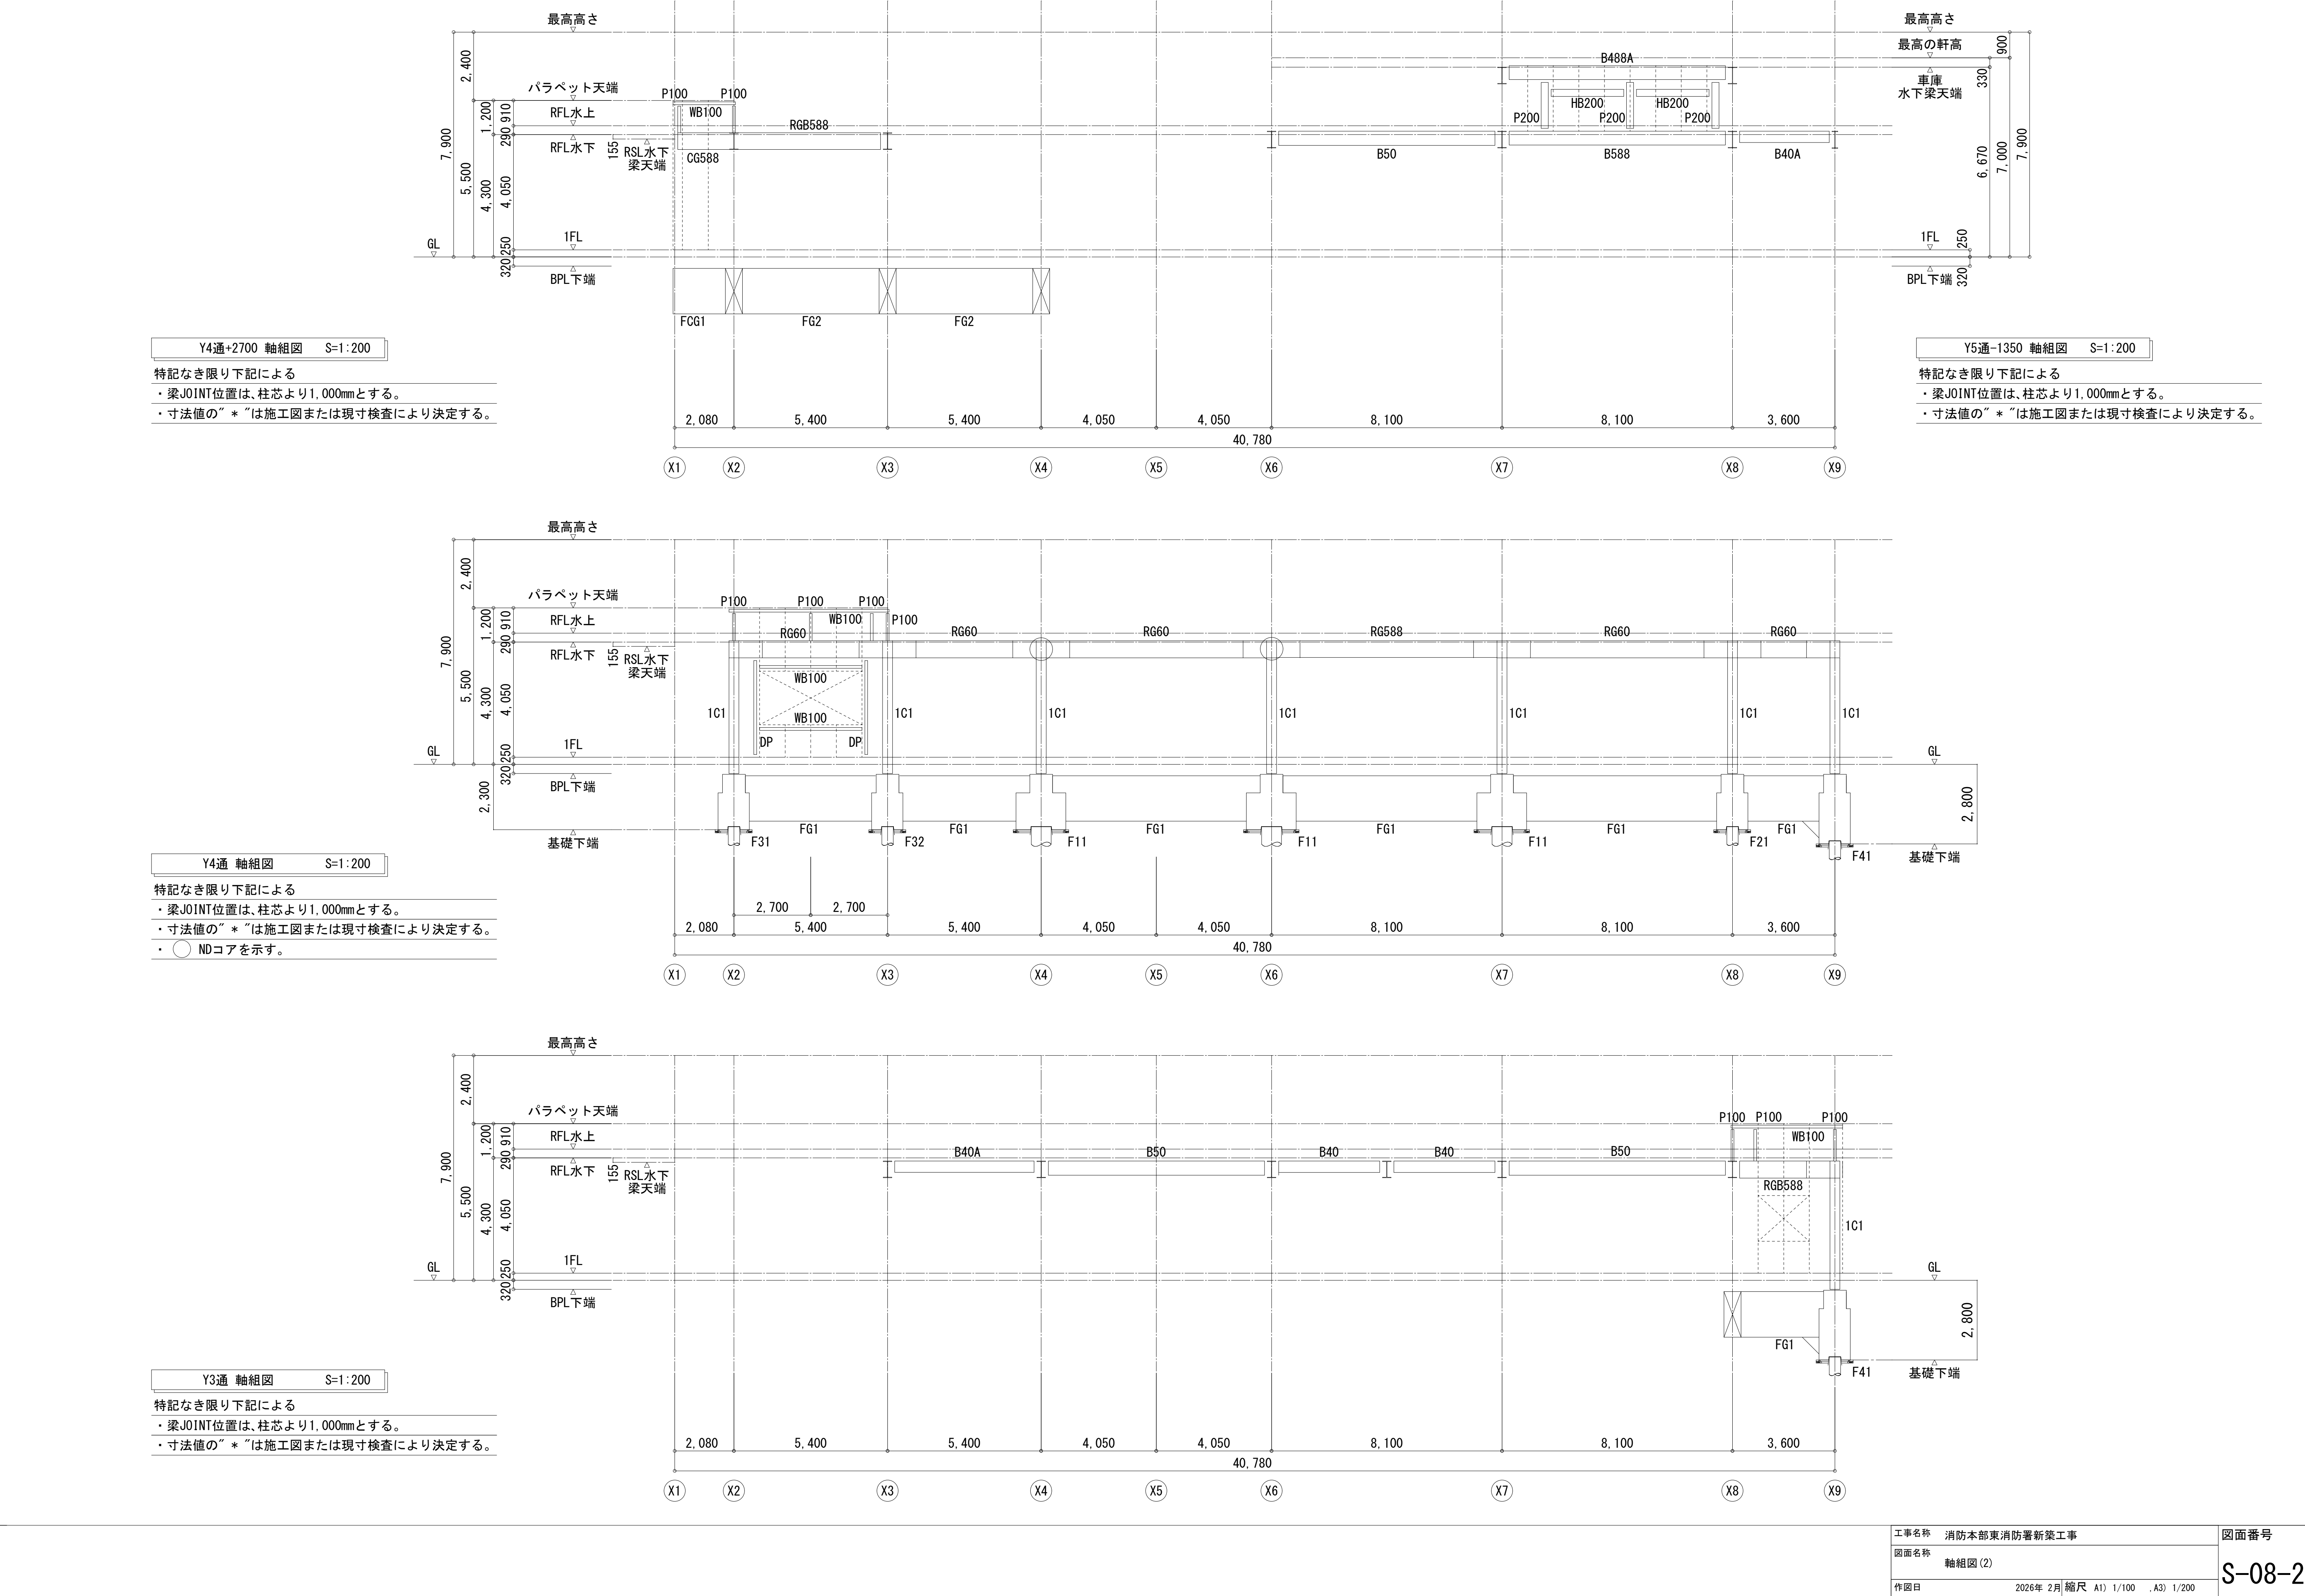

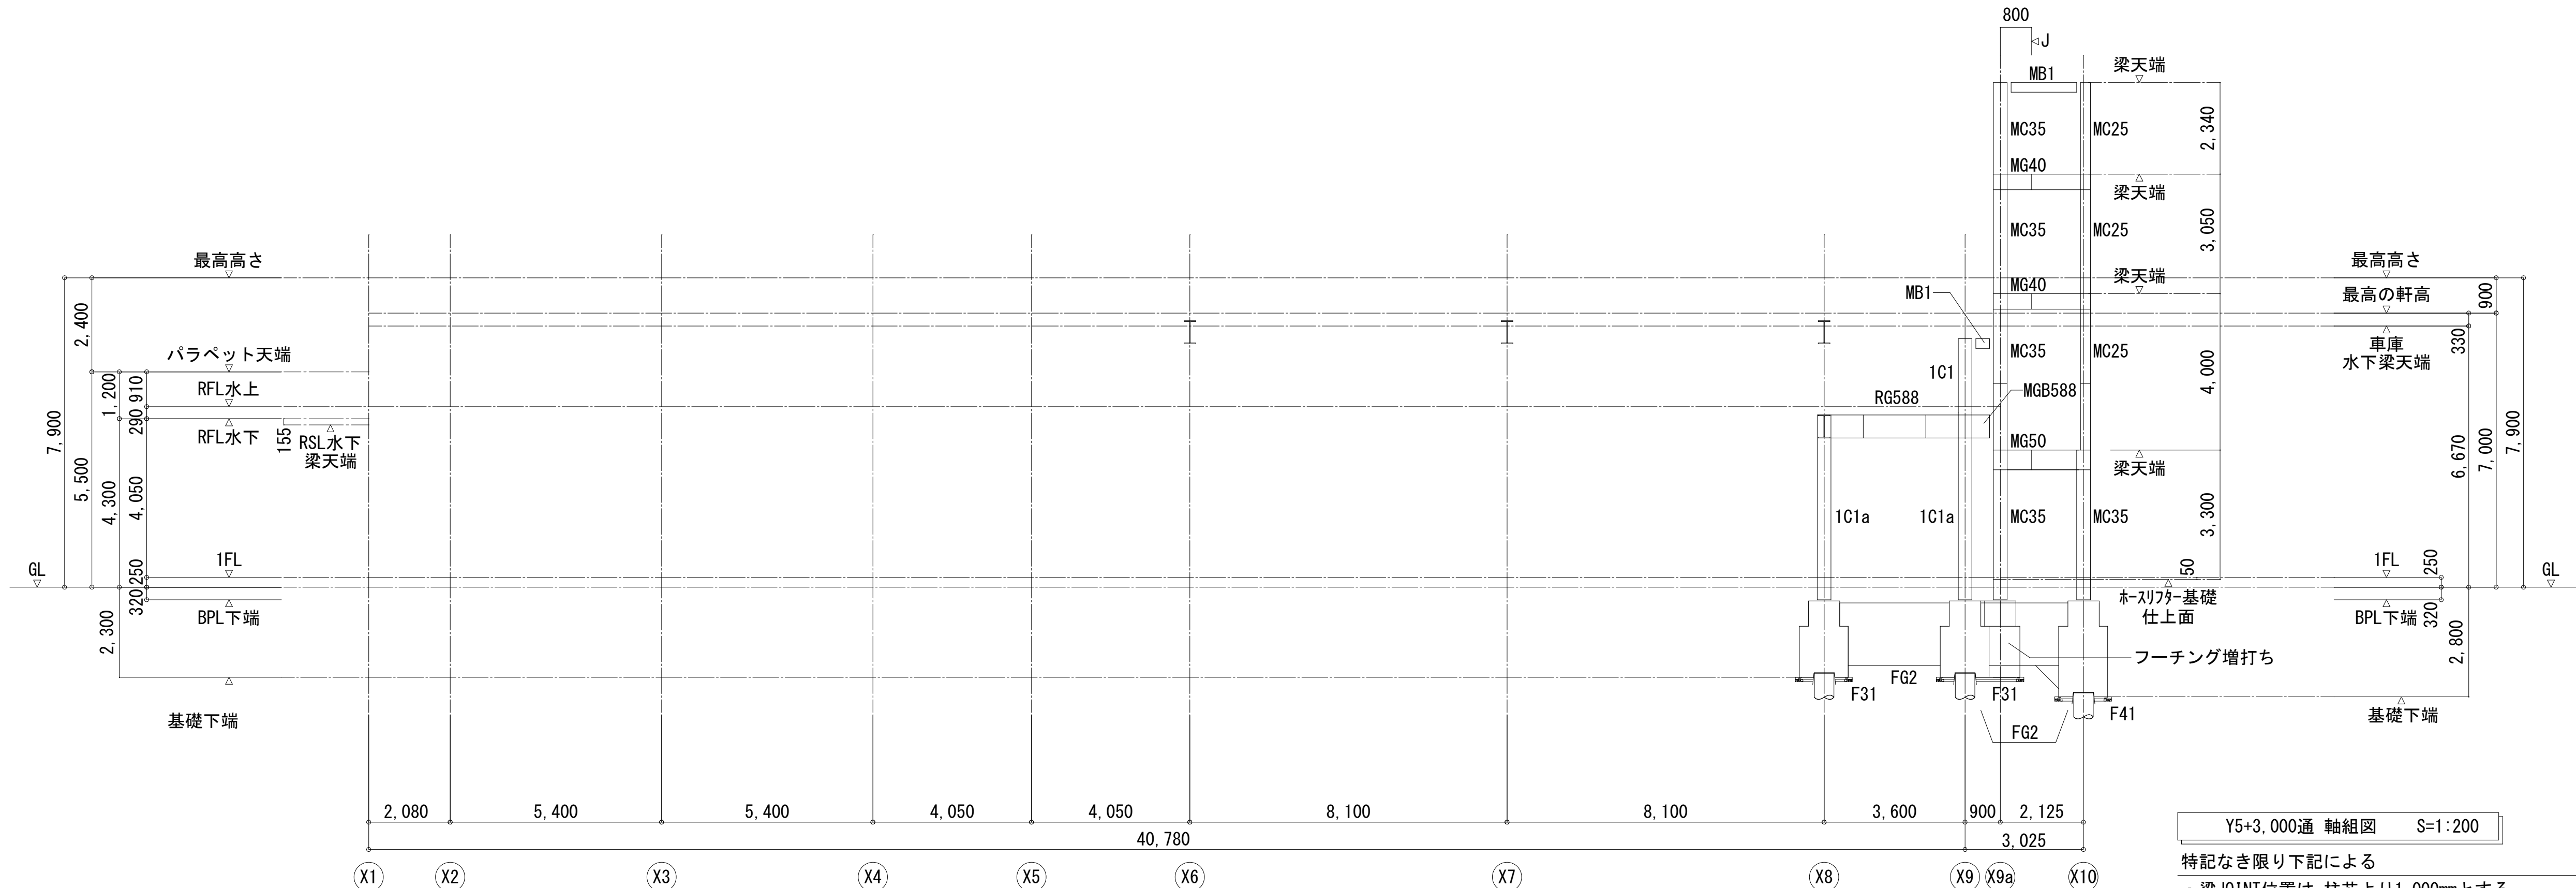


Y5+3,000通 軸組図 S=1:200

- 特記なき限り下記による
- ・梁JOINT位置は、柱芯より1,000mmとする。
 - ・寸法値の“*”は施工図または現寸検査により決定する。
 - ・主柱継手が必要な場合は、監理者と協議すること。

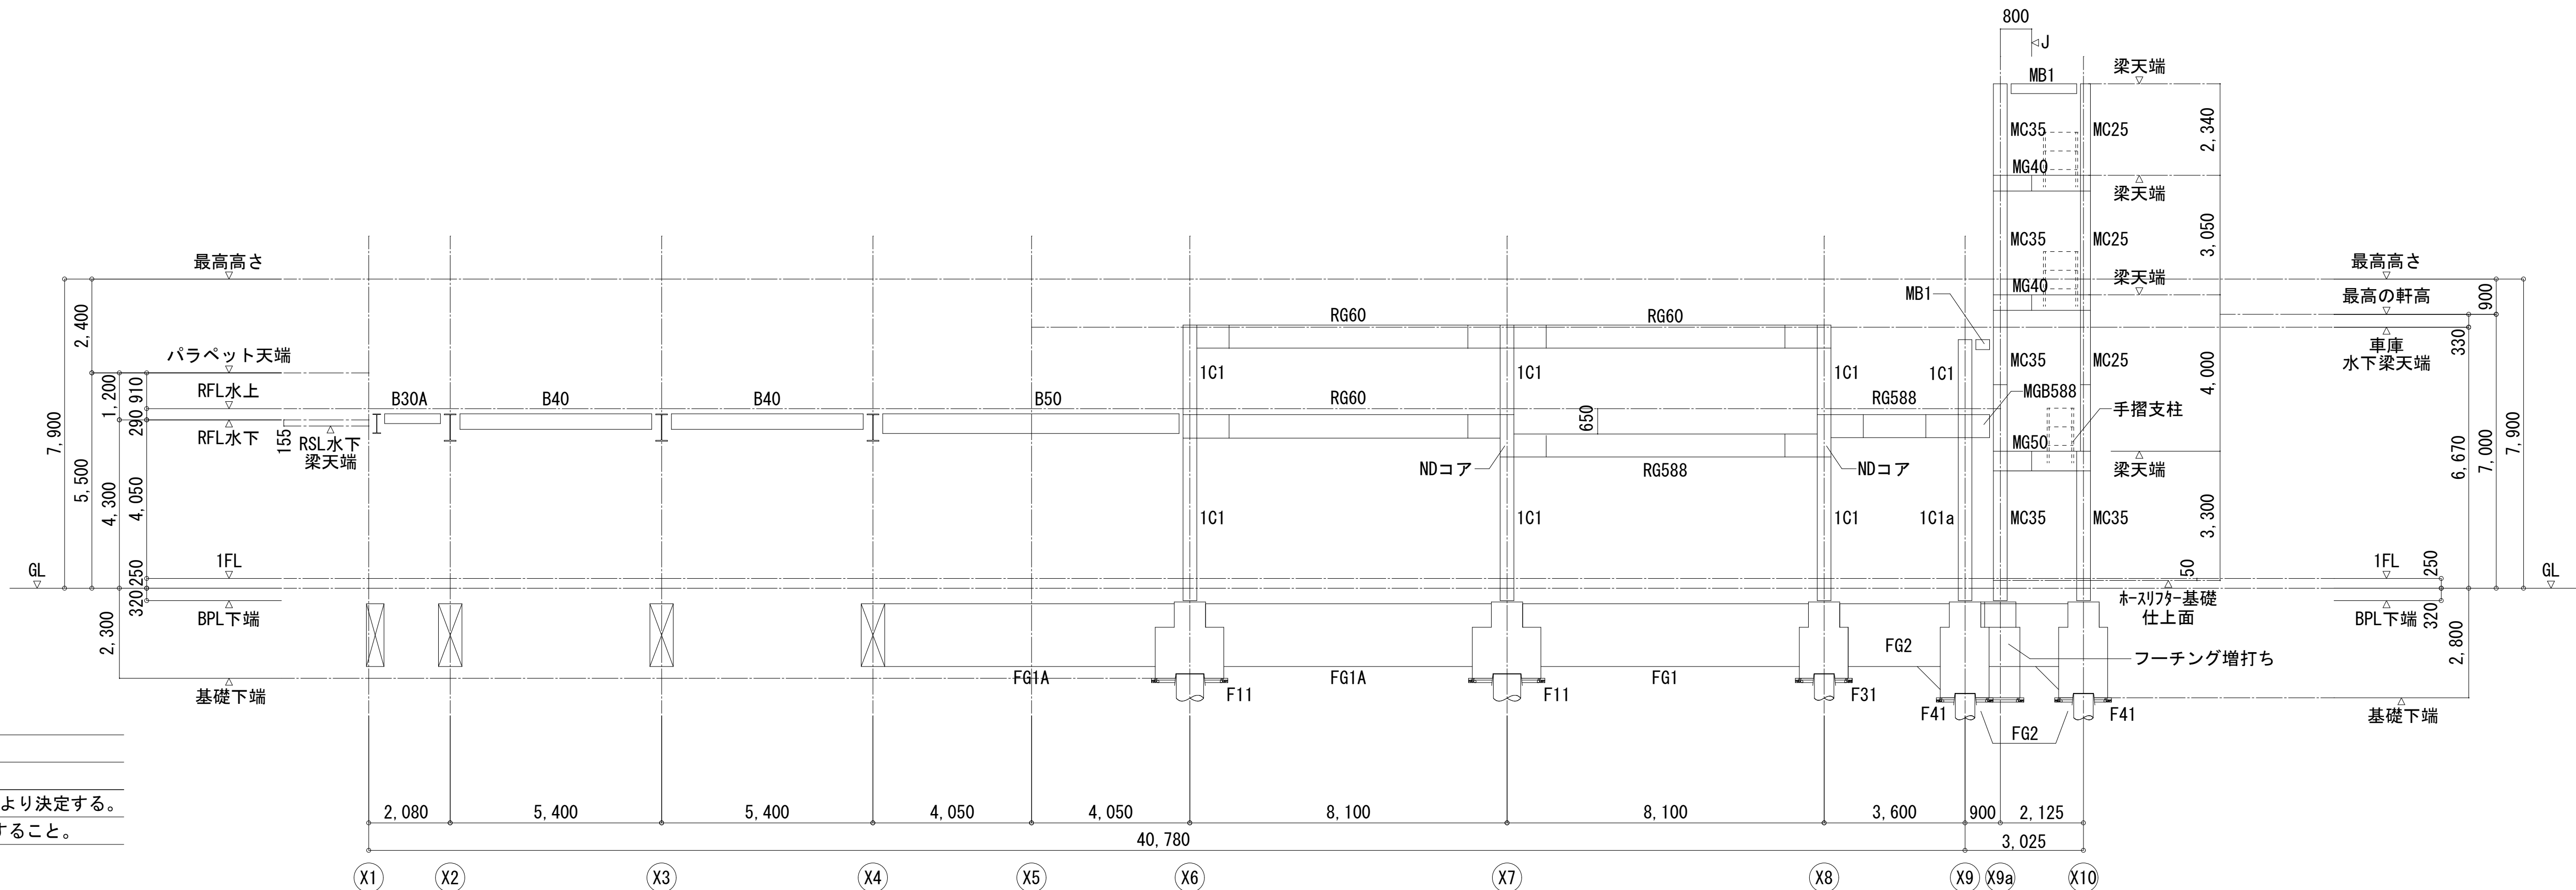


Y5通 軸組図 S=1:200

- 特記なき限り下記による
- ・梁JOINT位置は、柱芯より1,000mmとする。
 - ・J 梁JOINT位置を示す。
 - ・寸法値の“*”は施工図または現寸検査により決定する。
 - ・主柱継手が必要な場合は、監理者と協議すること。

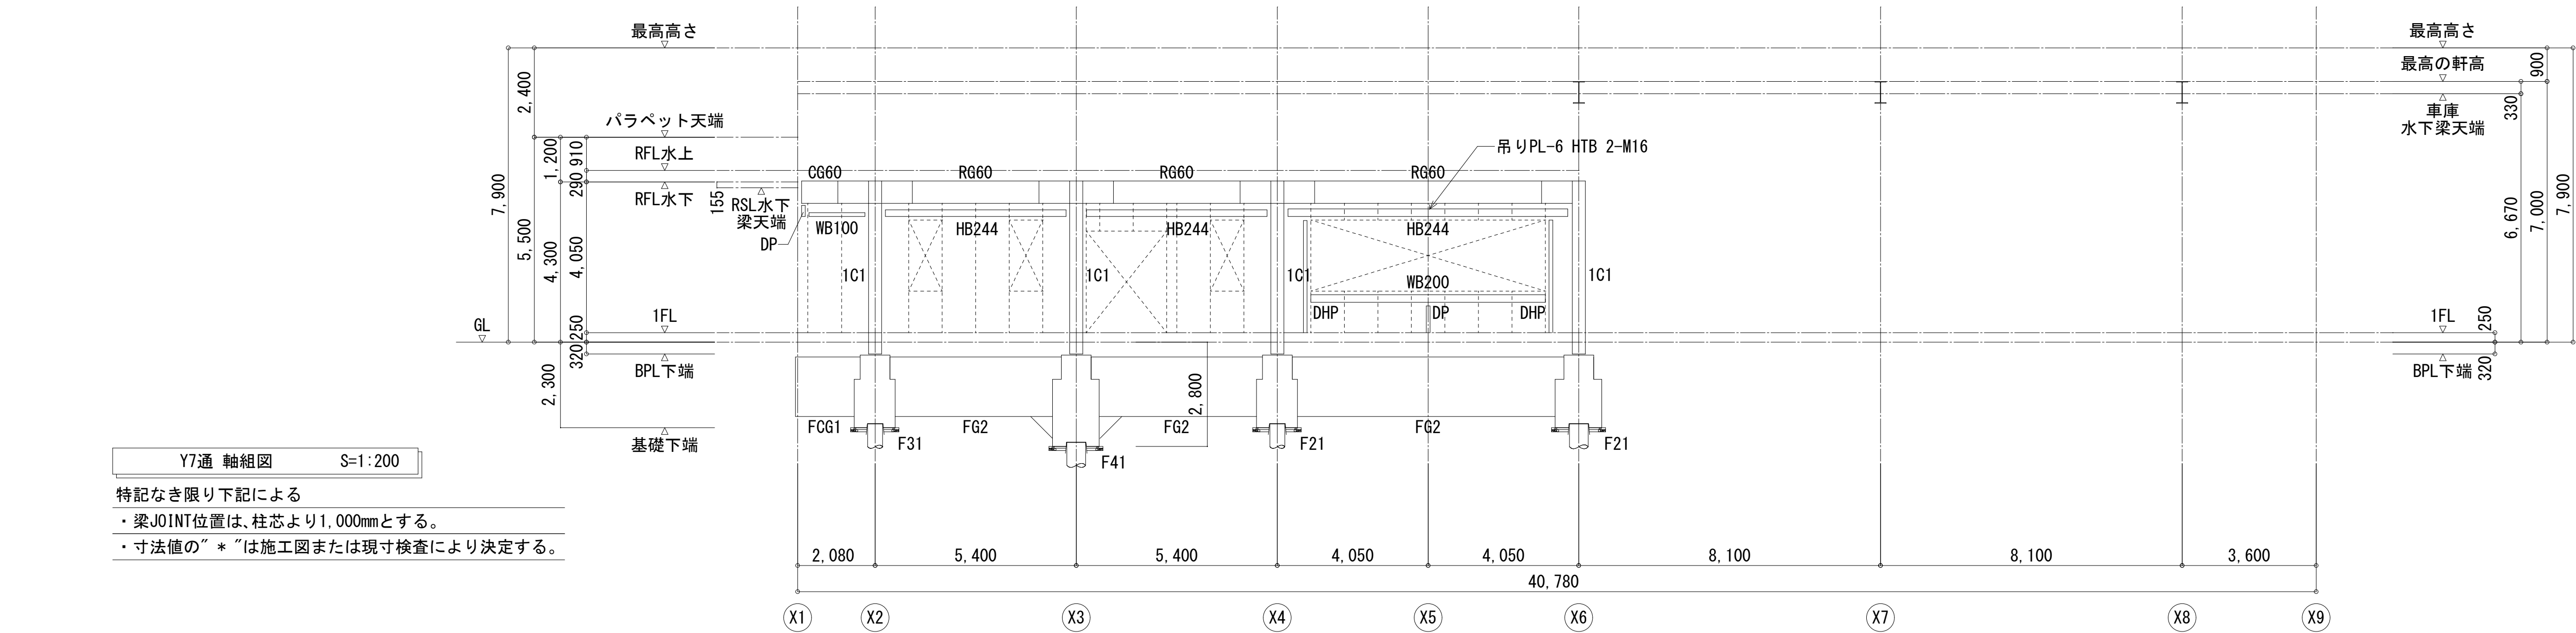



Y7通 軸組図 S=1:200

特記なき限り下記による
・梁JOINT位置は、柱芯より1,000mmとする。
・寸法値の“*”は施工図または現寸検査により決定する。

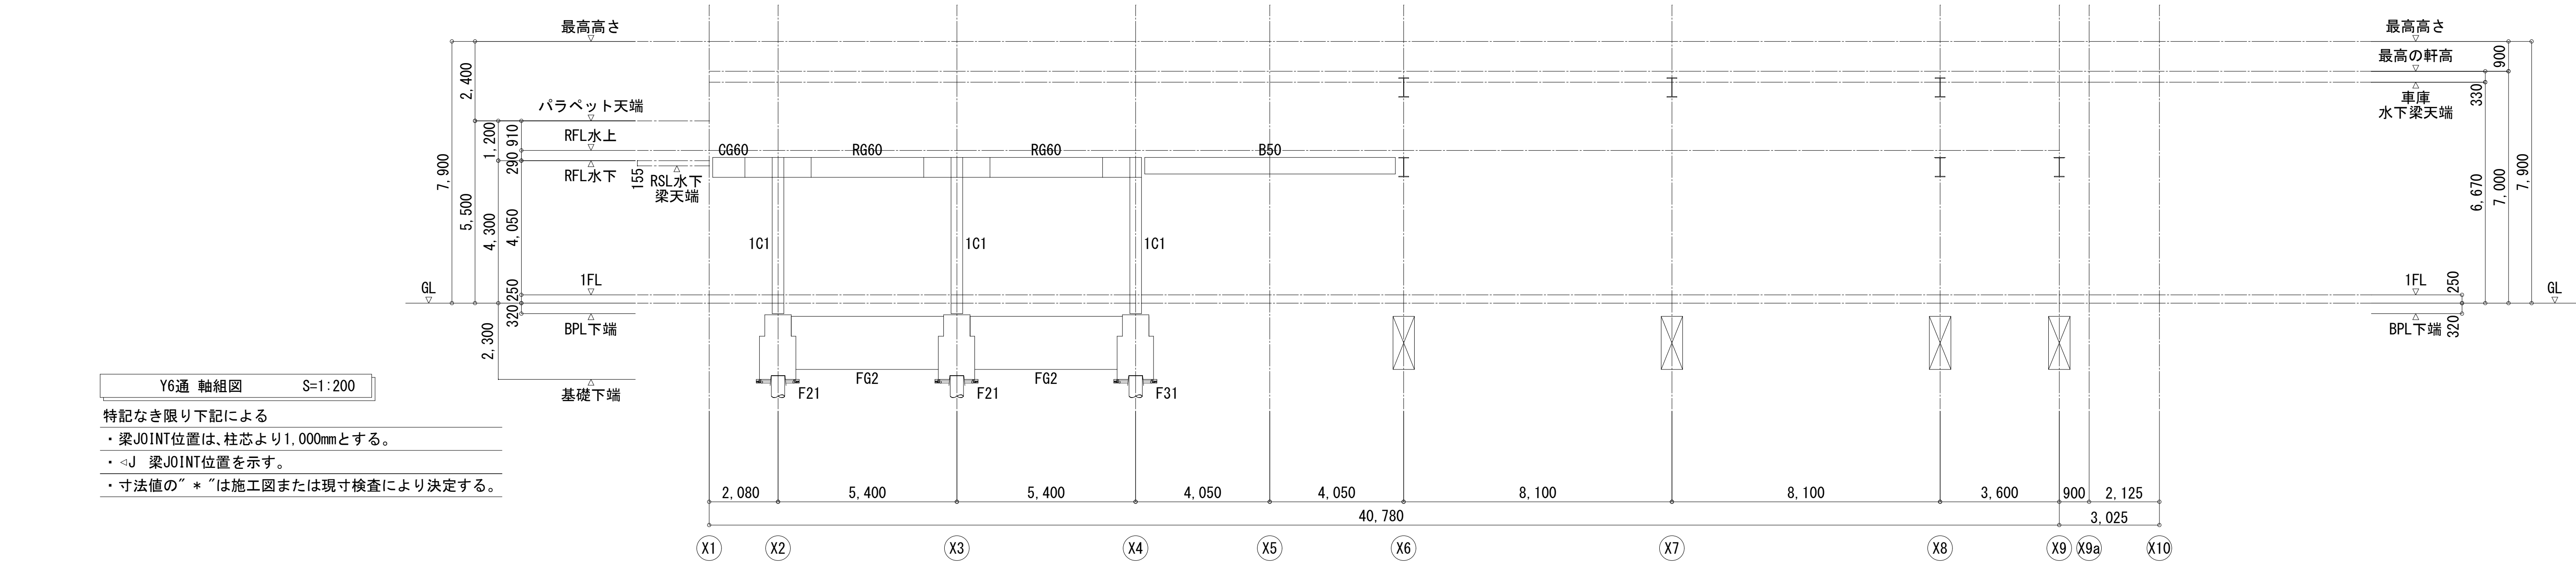

Y6通 軸組図 S=1:200



特記なき限り下記による
・梁JOINT位置は、柱芯より1,000mmとする。
・J 梁JOINT位置を示す。
・寸法値の“*”は施工図または現寸検査により決定する。

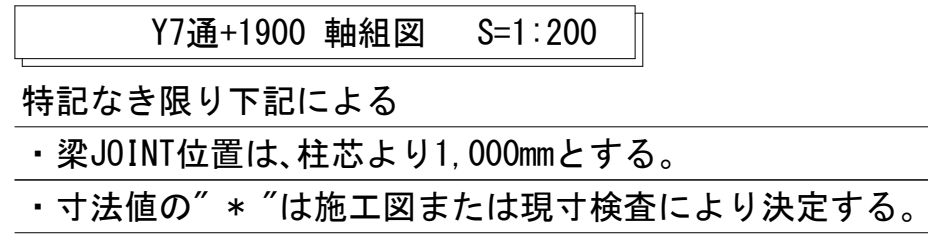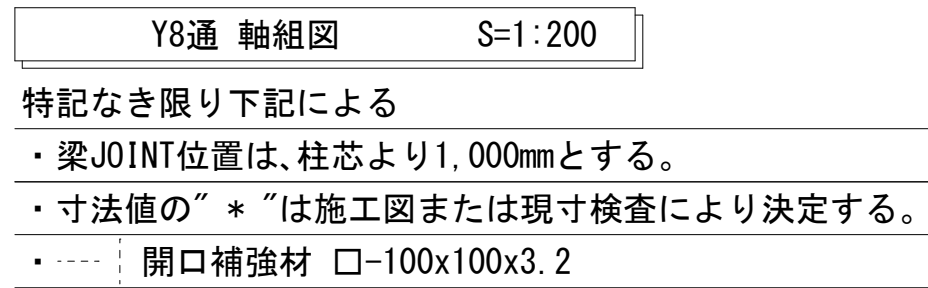

X3通 軸組図 S=1:200

特記なき限り下記による

- ・梁JOINT位置は、柱芯より1,000mmとする。
- ・寸法値の“*”は施工図または現寸検査により決定する。

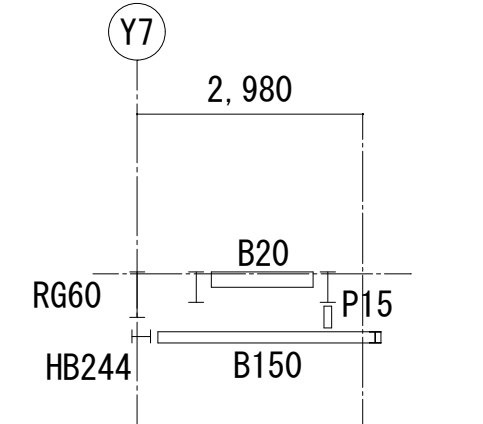
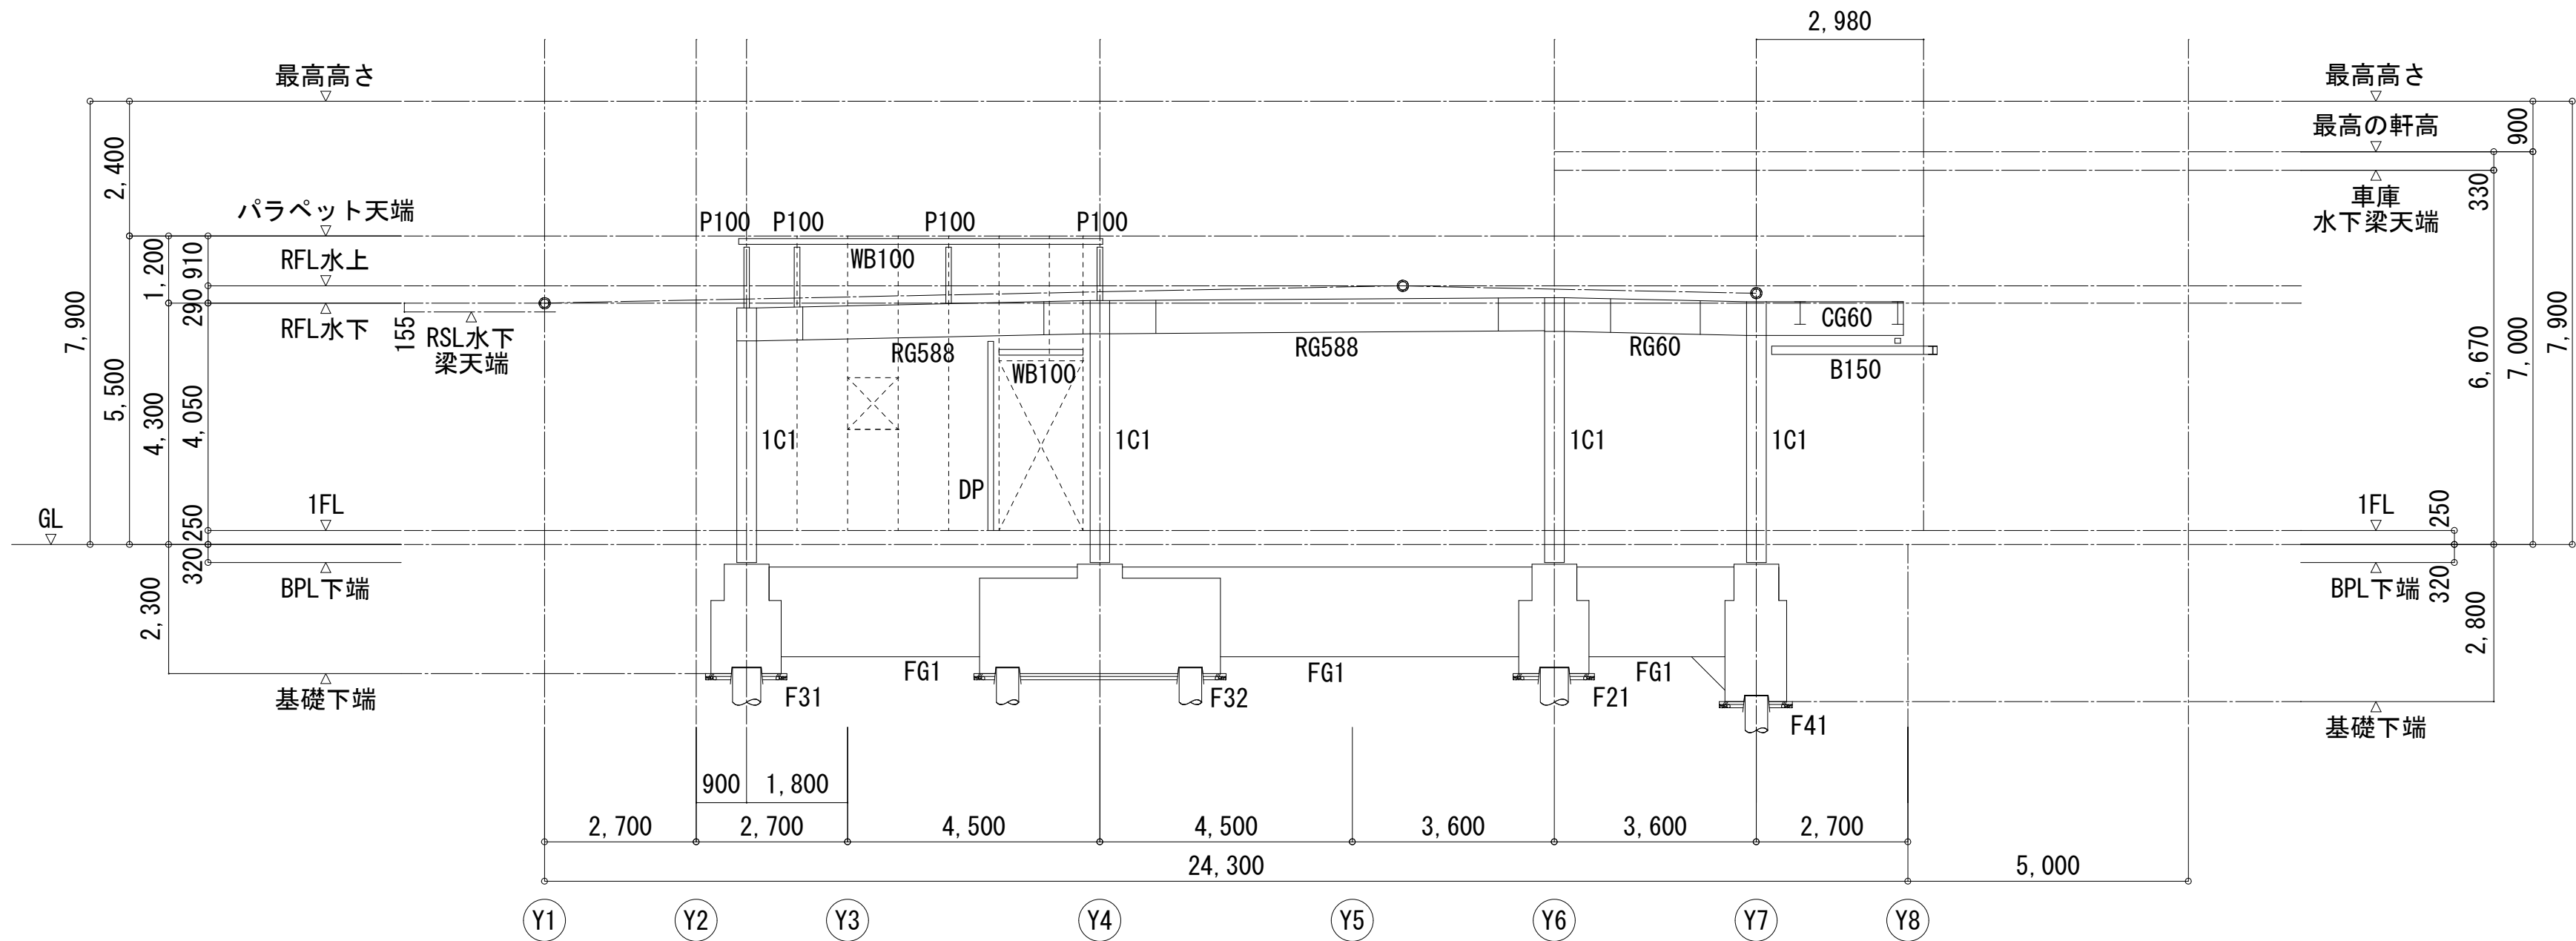


X3通+2,700 軸組図 S=1:200

X2通 軸組図 S=1:200

特記なき限り下記による

- ・梁JOINT位置は、柱芯より1,000mmとする。
- ・寸法値の“*”は施工図または現寸検査により決定する。

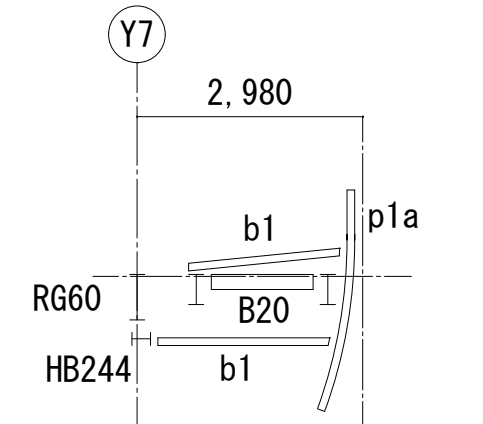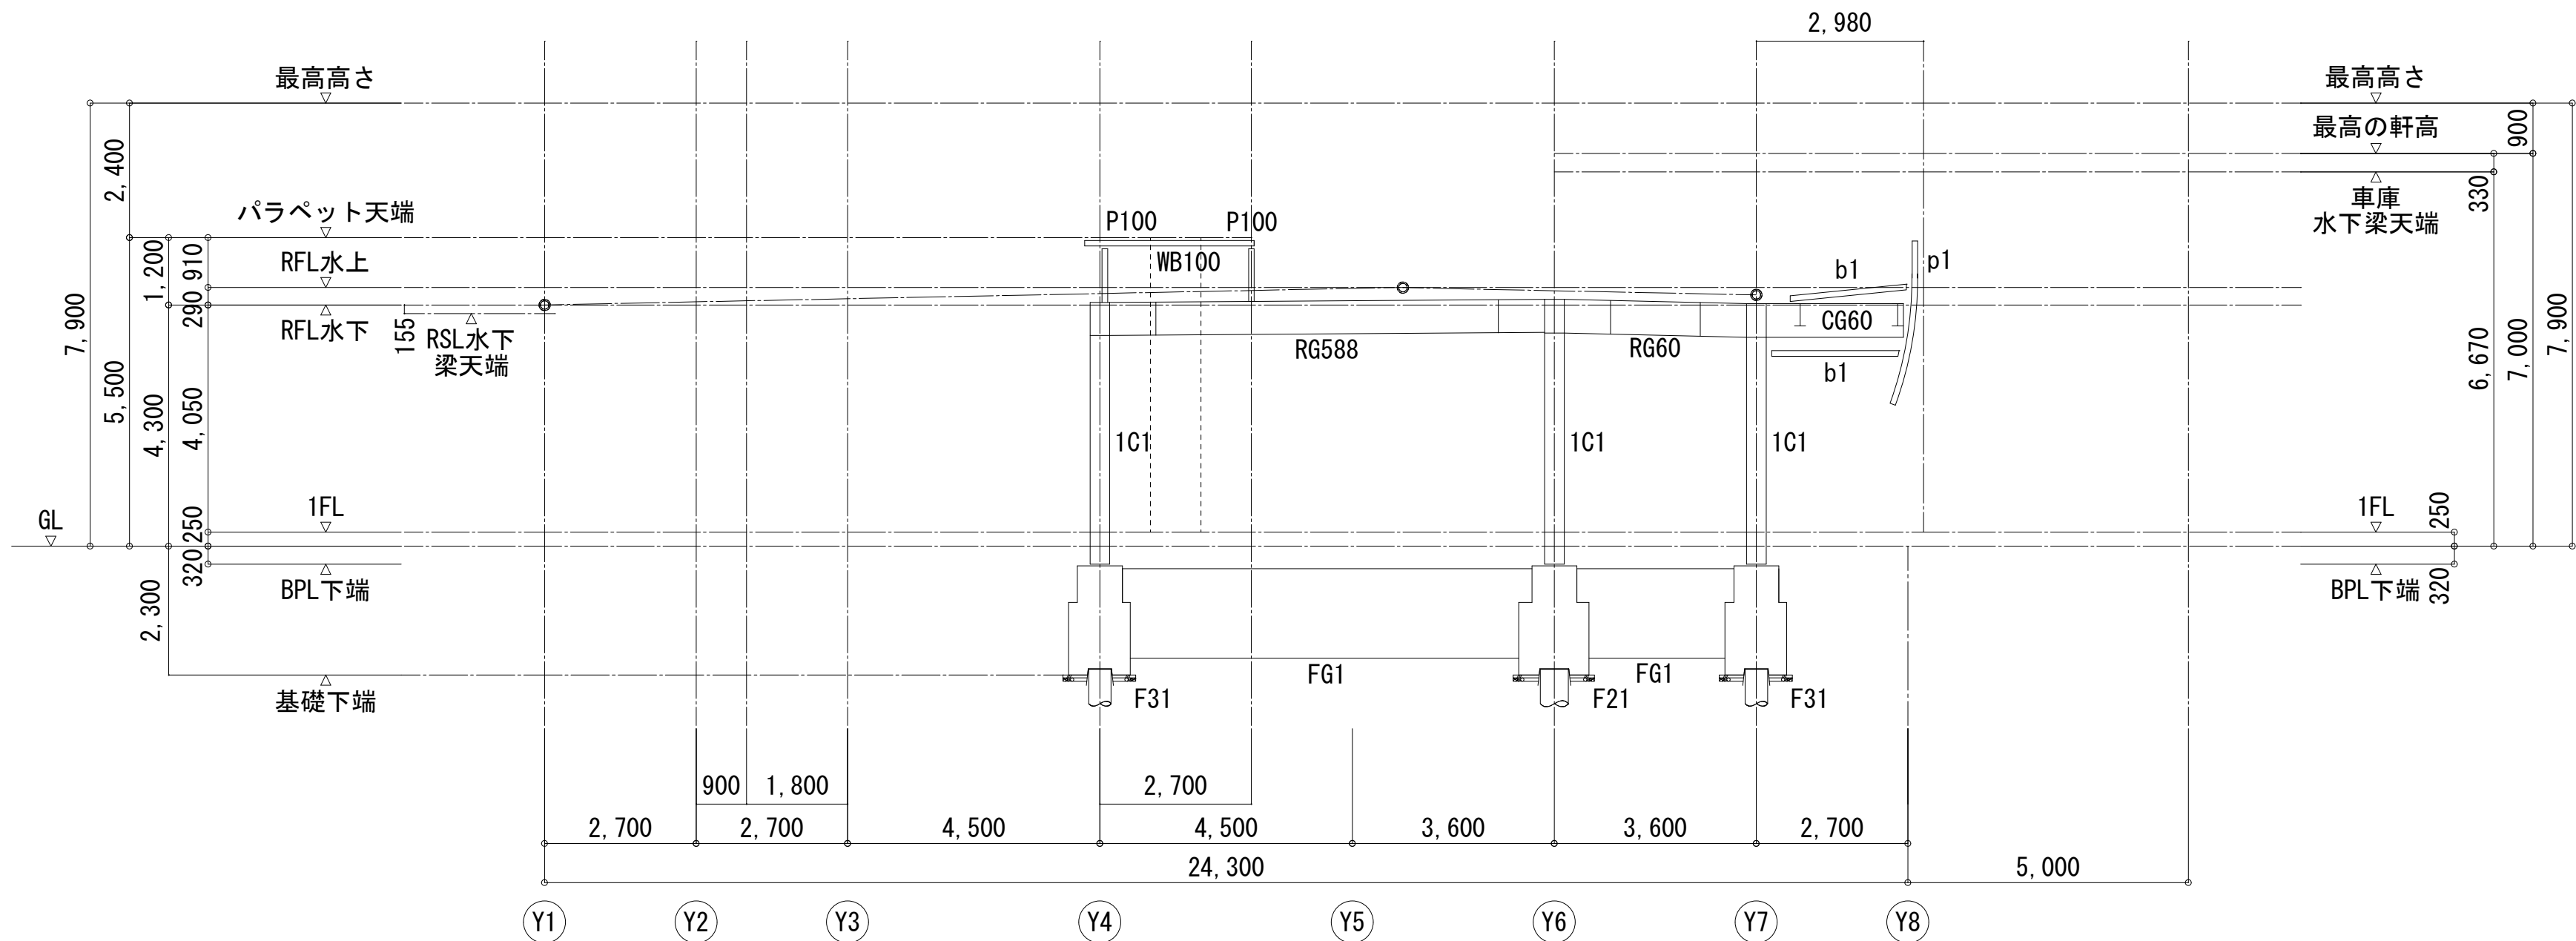


X2通+2,700 軸組図 S=1:200
p1a共通

X1通 軸組図 S=1:200

特記なき限り下記による


- ・梁JOINT位置は、柱芯より1,000mmとする。
- ・寸法値の“*”は施工図または現寸検査により決定する。

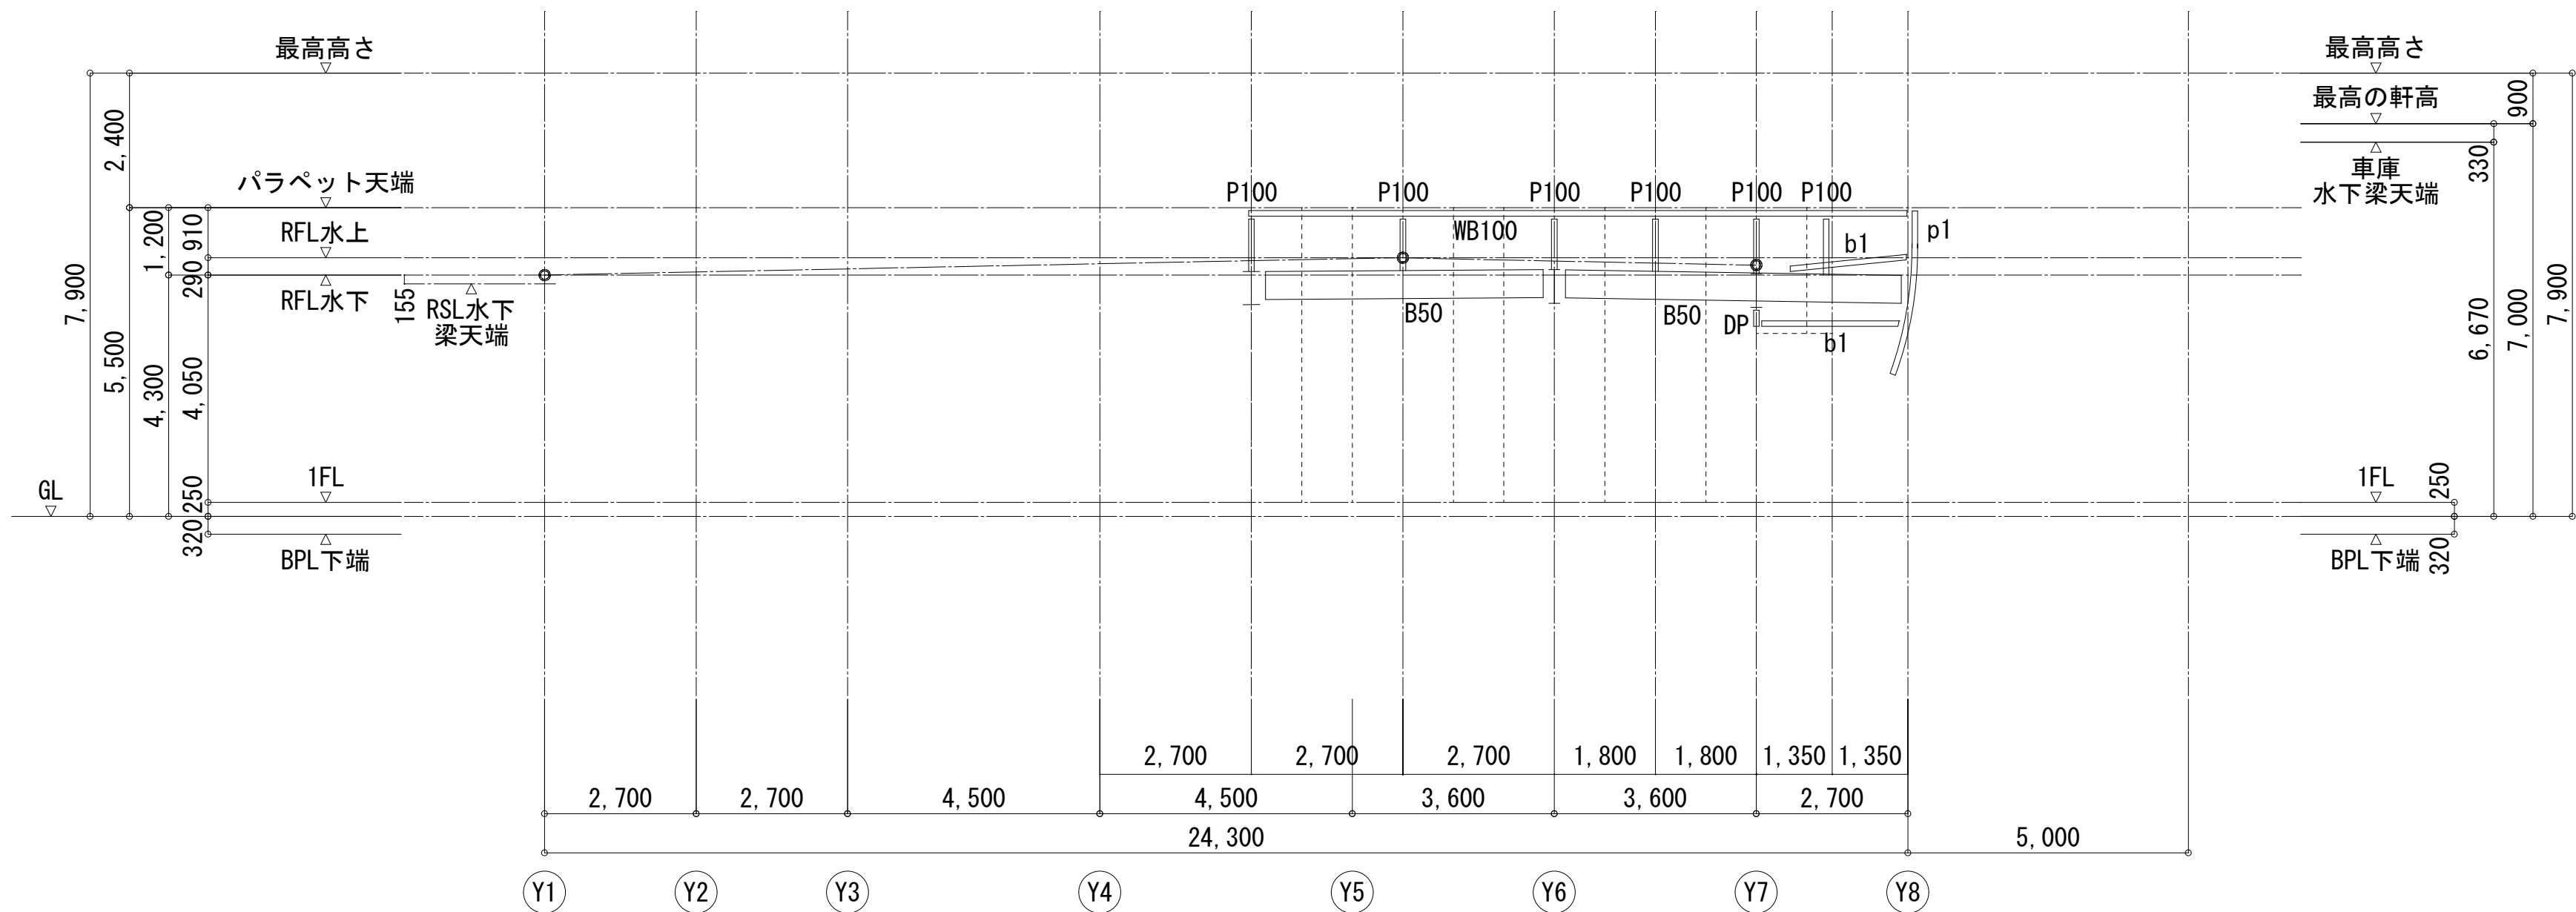

X7通 軸組図 S=1:200

特記なき限り下記による


- ・梁JOINT位置は、柱芯より1,000mmとする。
- ・寸法値の“*”は施工図または現寸検査により決定する。

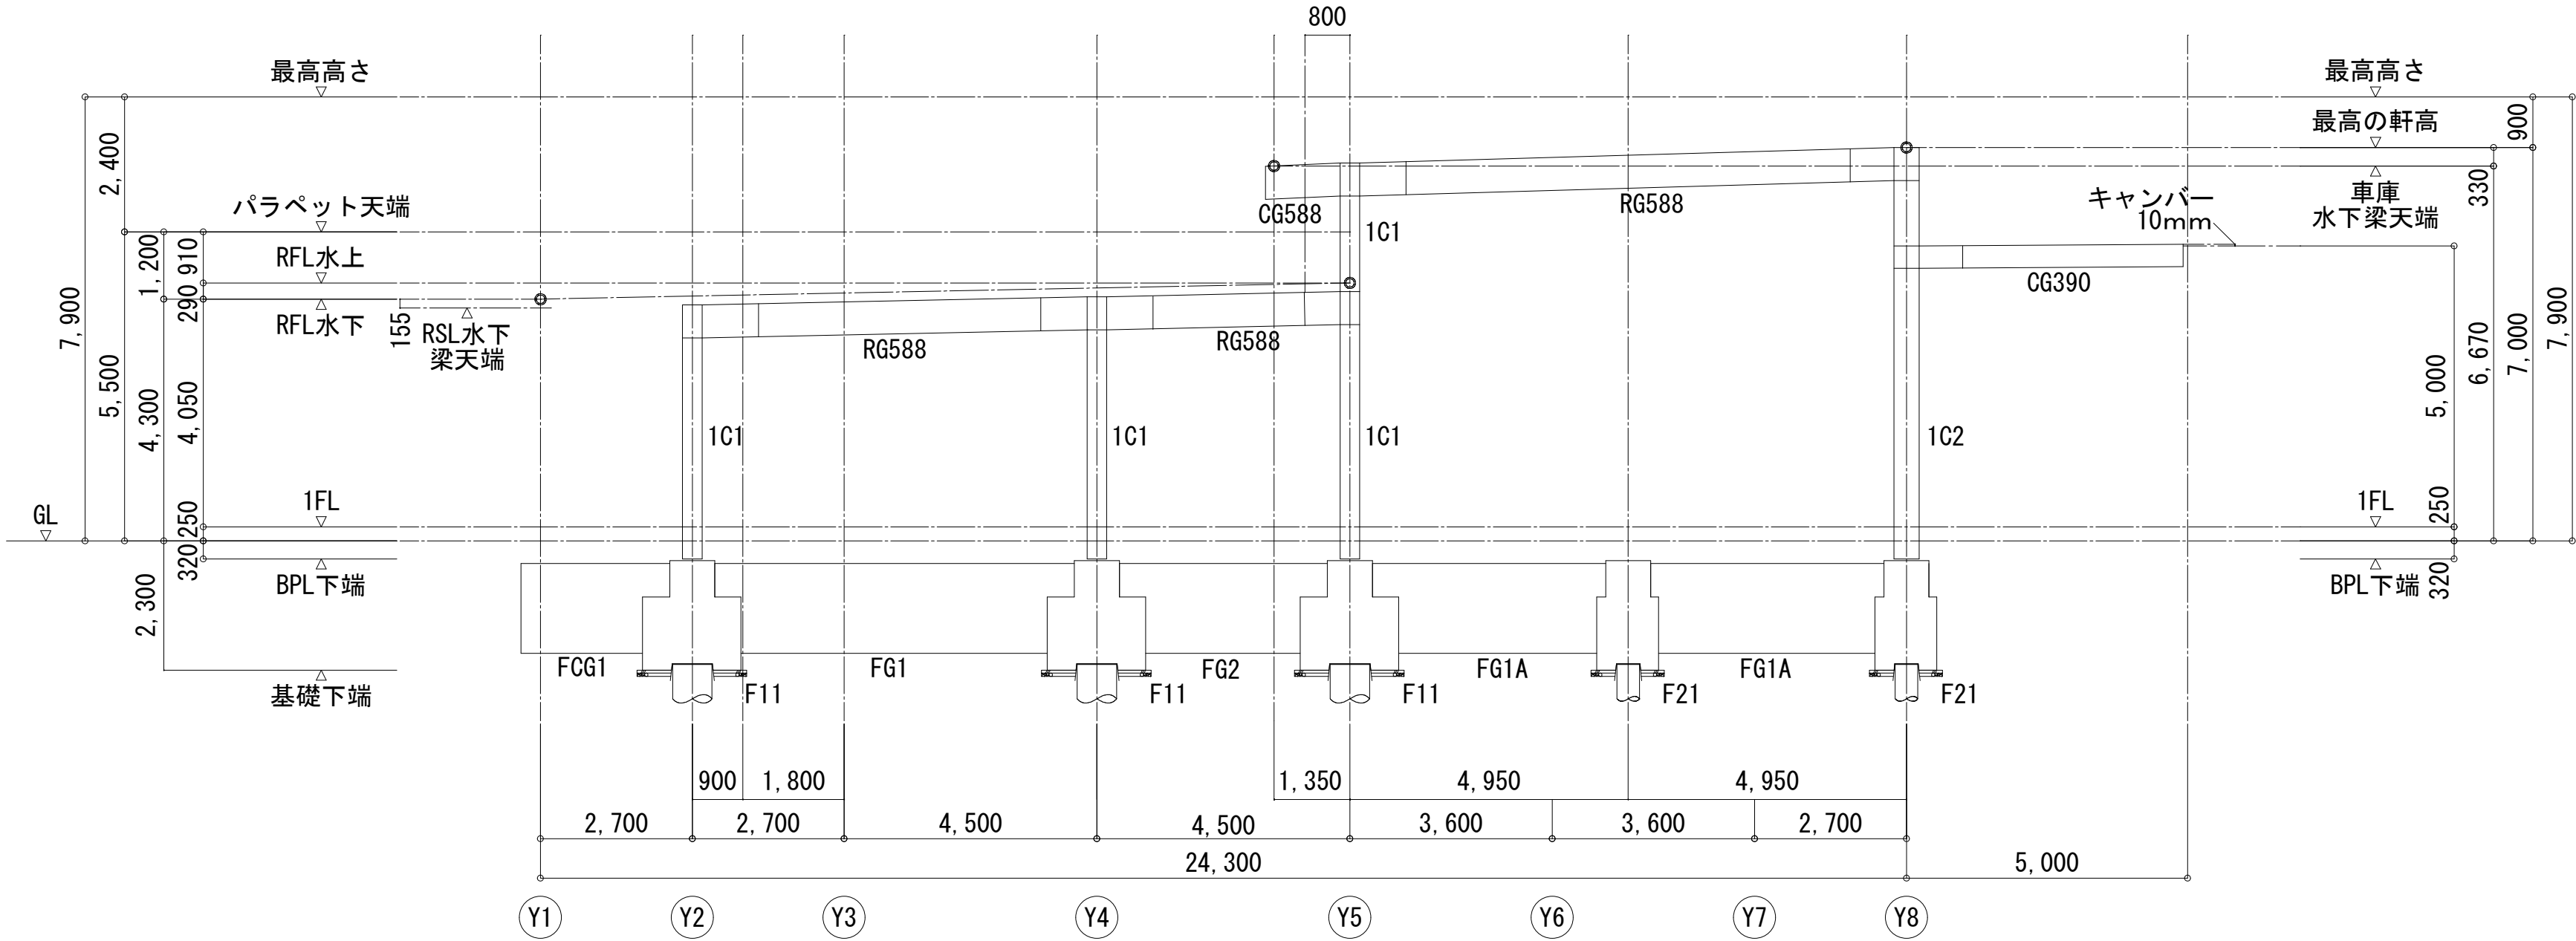

X6通 軸組図 S=1:200

特記なき限り下記による


- ・梁JOINT位置は、柱芯より1,000mmとする。
- ・寸法値の“*”は施工図または現寸検査により決定する。
- ・○ NDコアを示す。

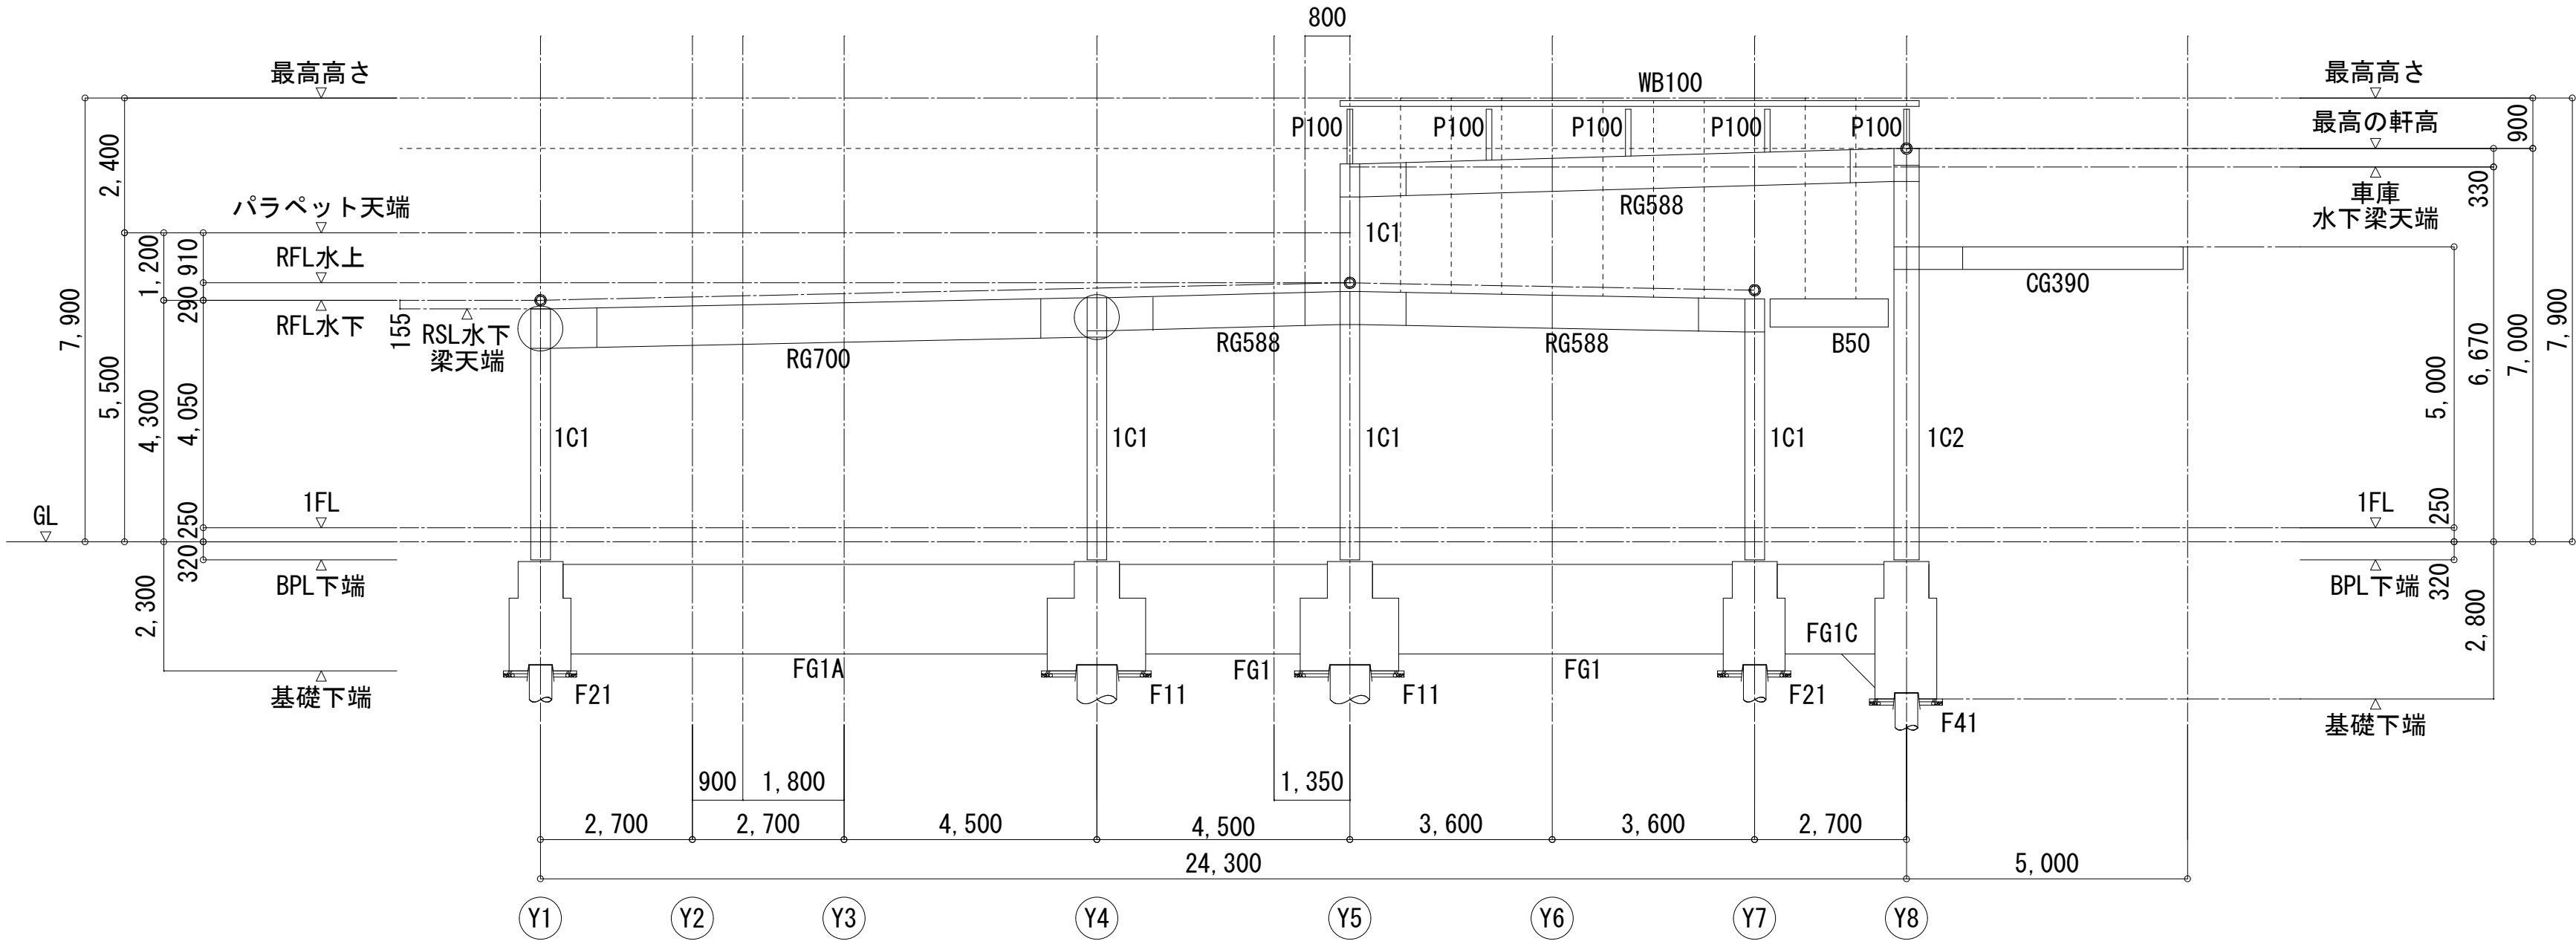

X4通 軸組図 S=1:200


特記なき限り下記による

- ・梁JOINT位置は、柱芯より1,000mmとする。
- ・寸法値の“*”は施工図または現寸検査により決定する。
- ・○ NDコアを示す。

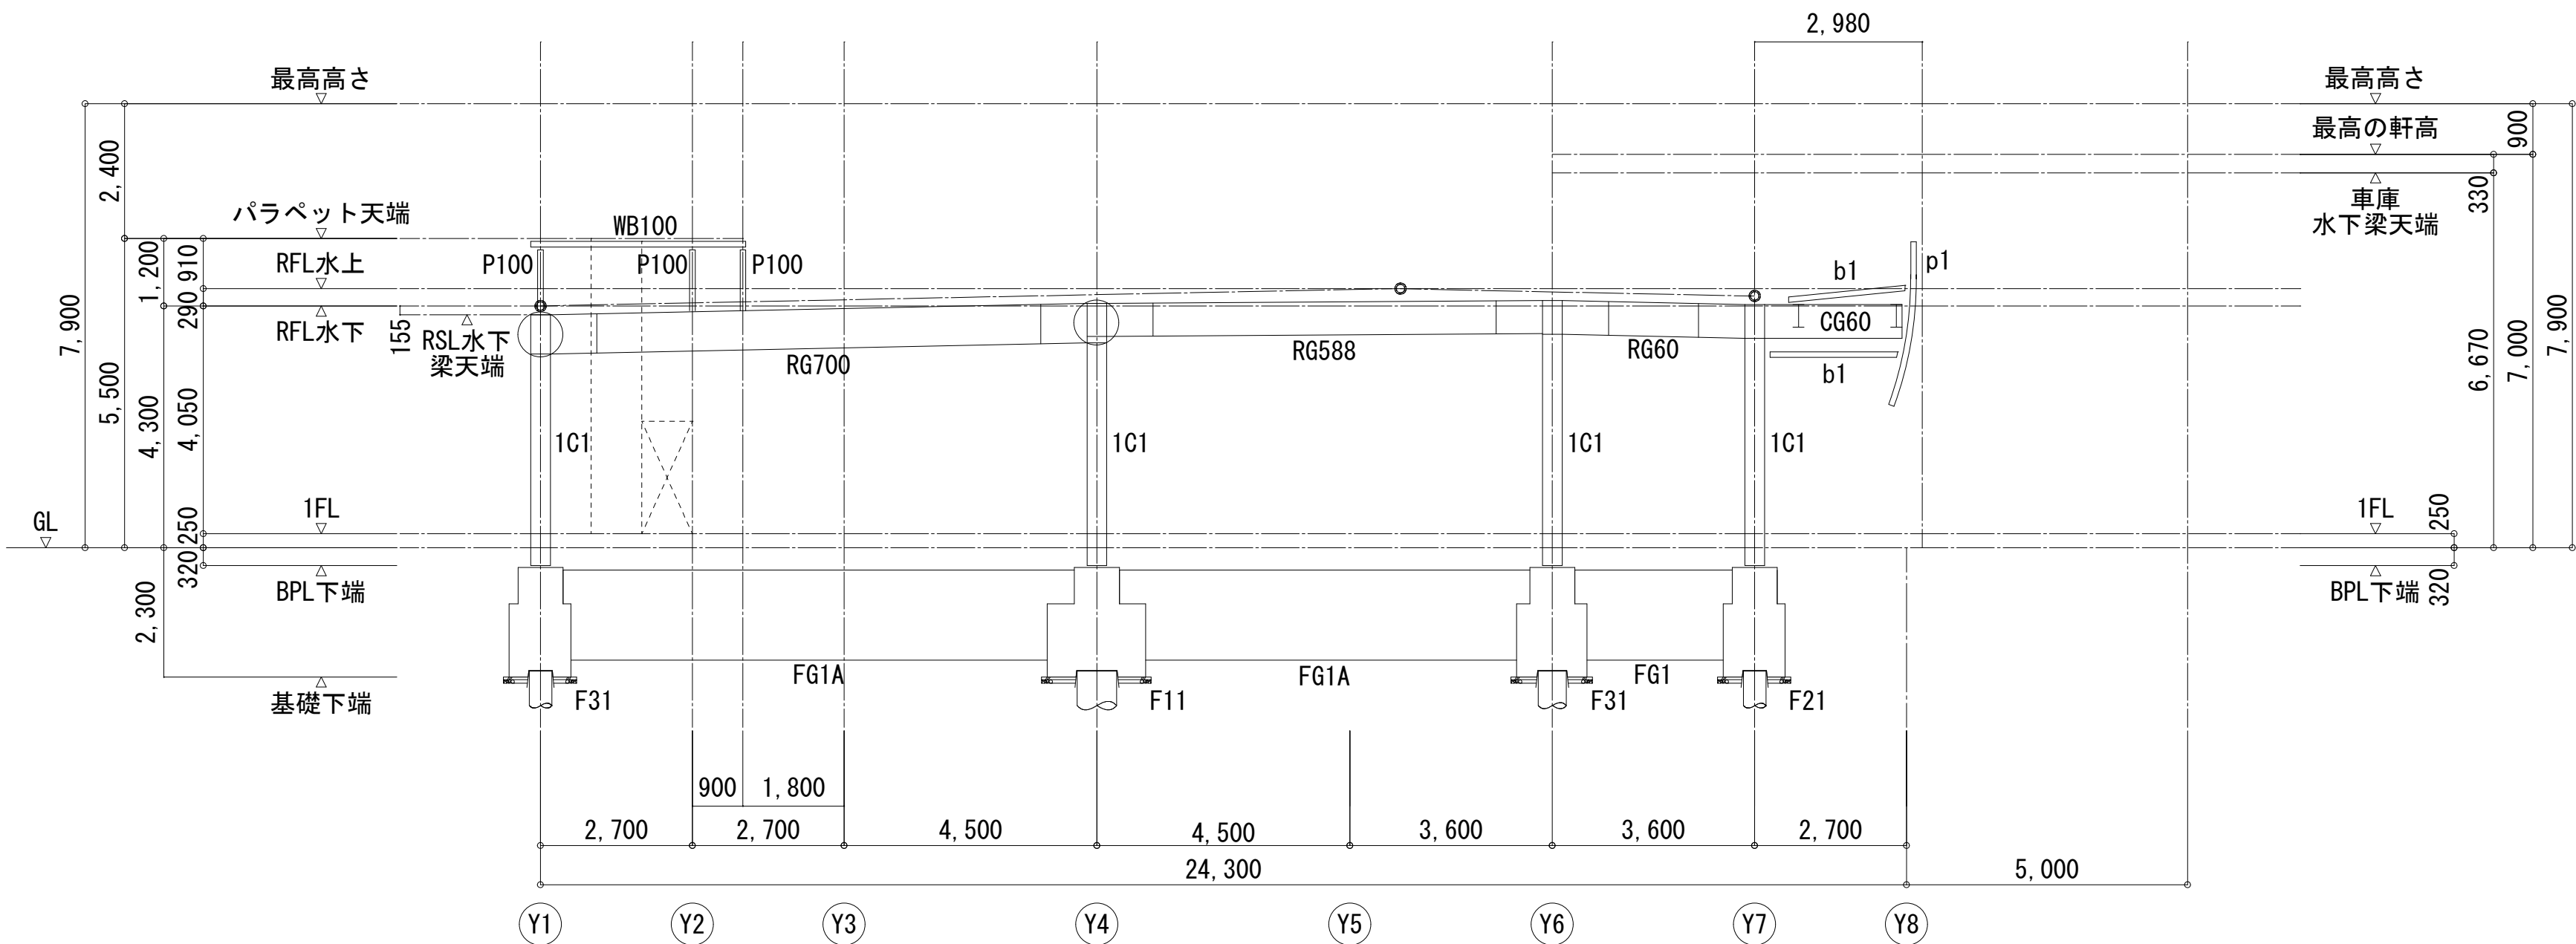


X9通 軸組図 S=1:200



特記なき限り下記による
・梁JOINT位置は、柱芯より1,000mmとする。
・寸法値の“*”は施工図または現寸検査により決定する。

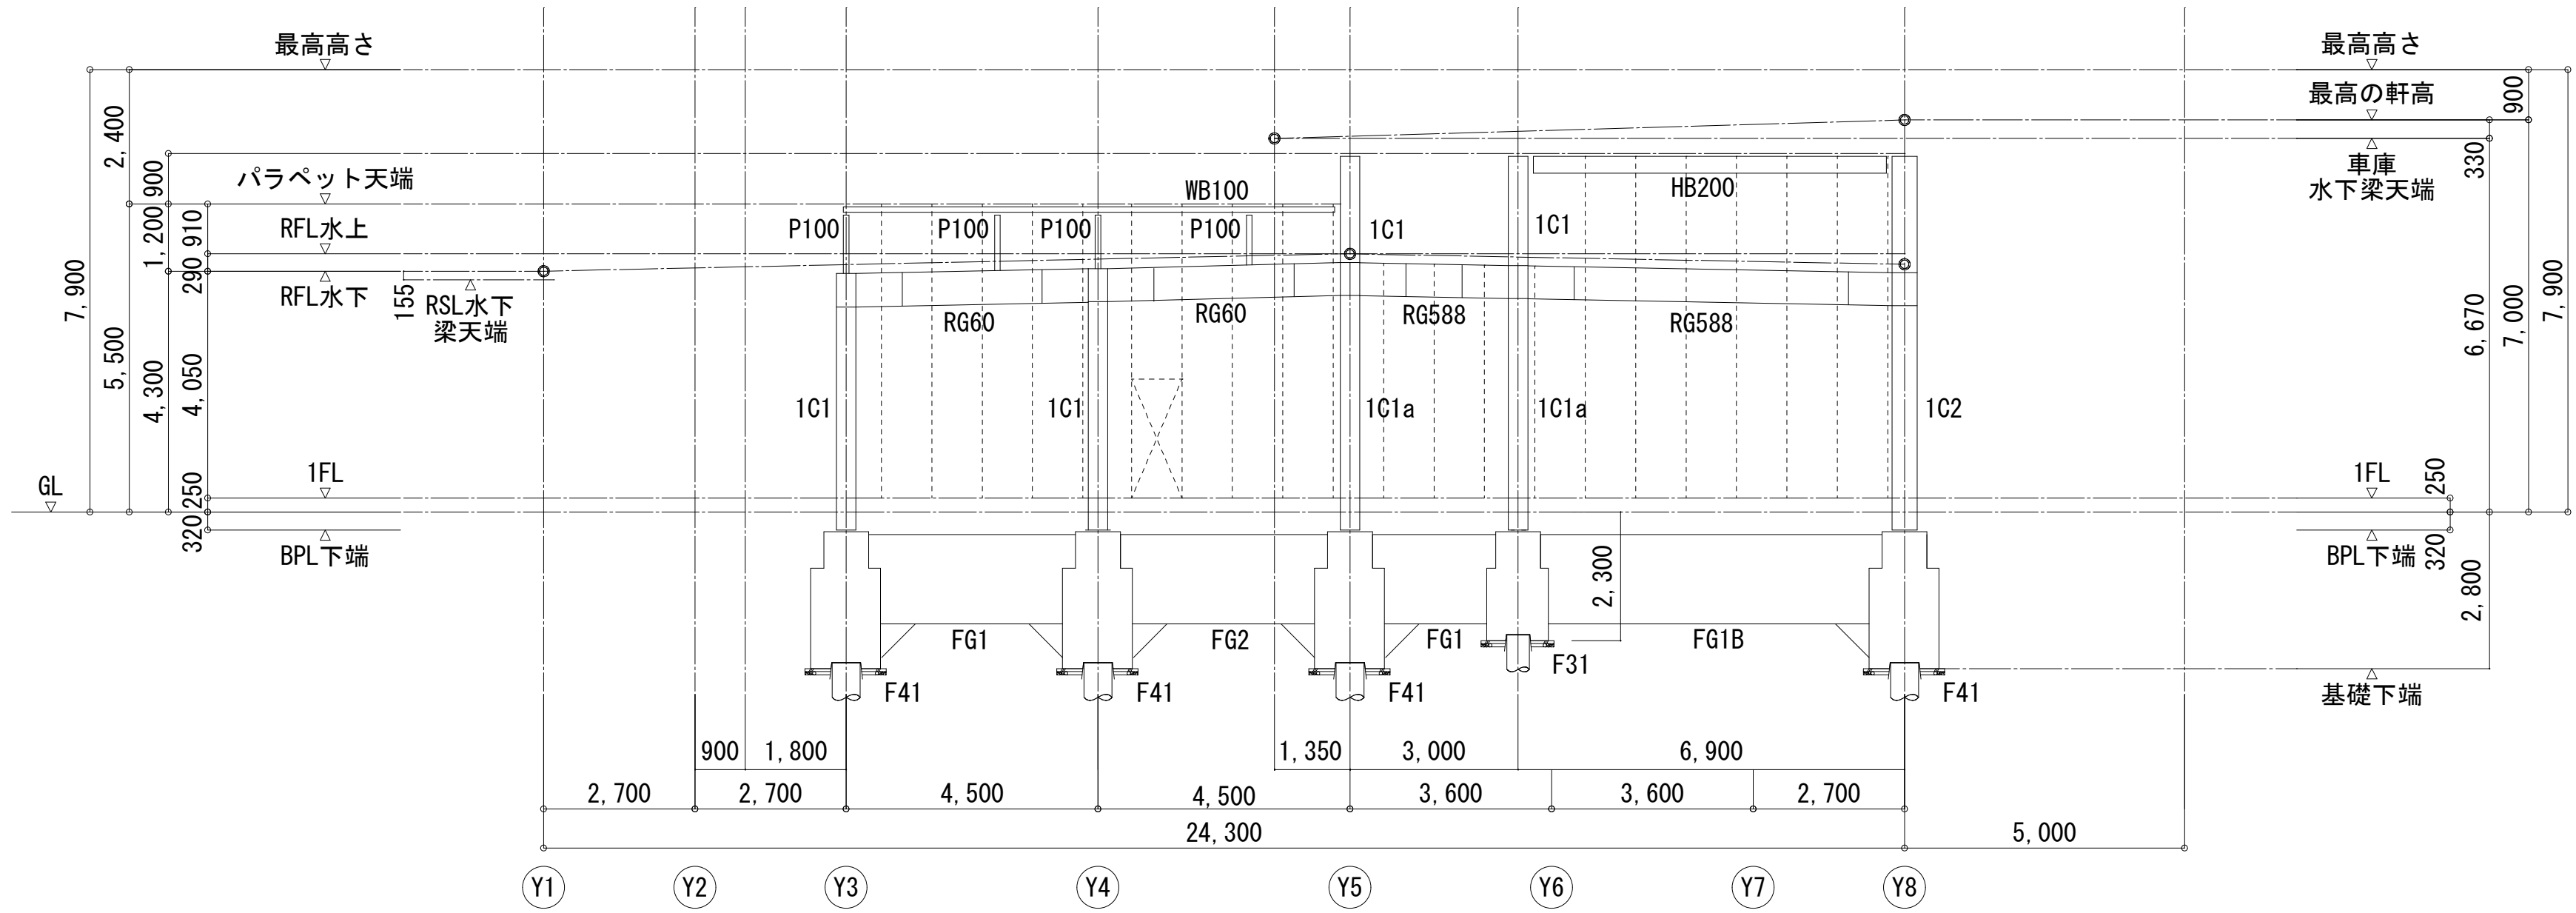

X8通 軸組図 S=1:200

特記なき限り下記による
・梁JOINT位置は、柱芯より1,000mmとする。
・寸法値の“*”は施工図または現寸検査により決定する。

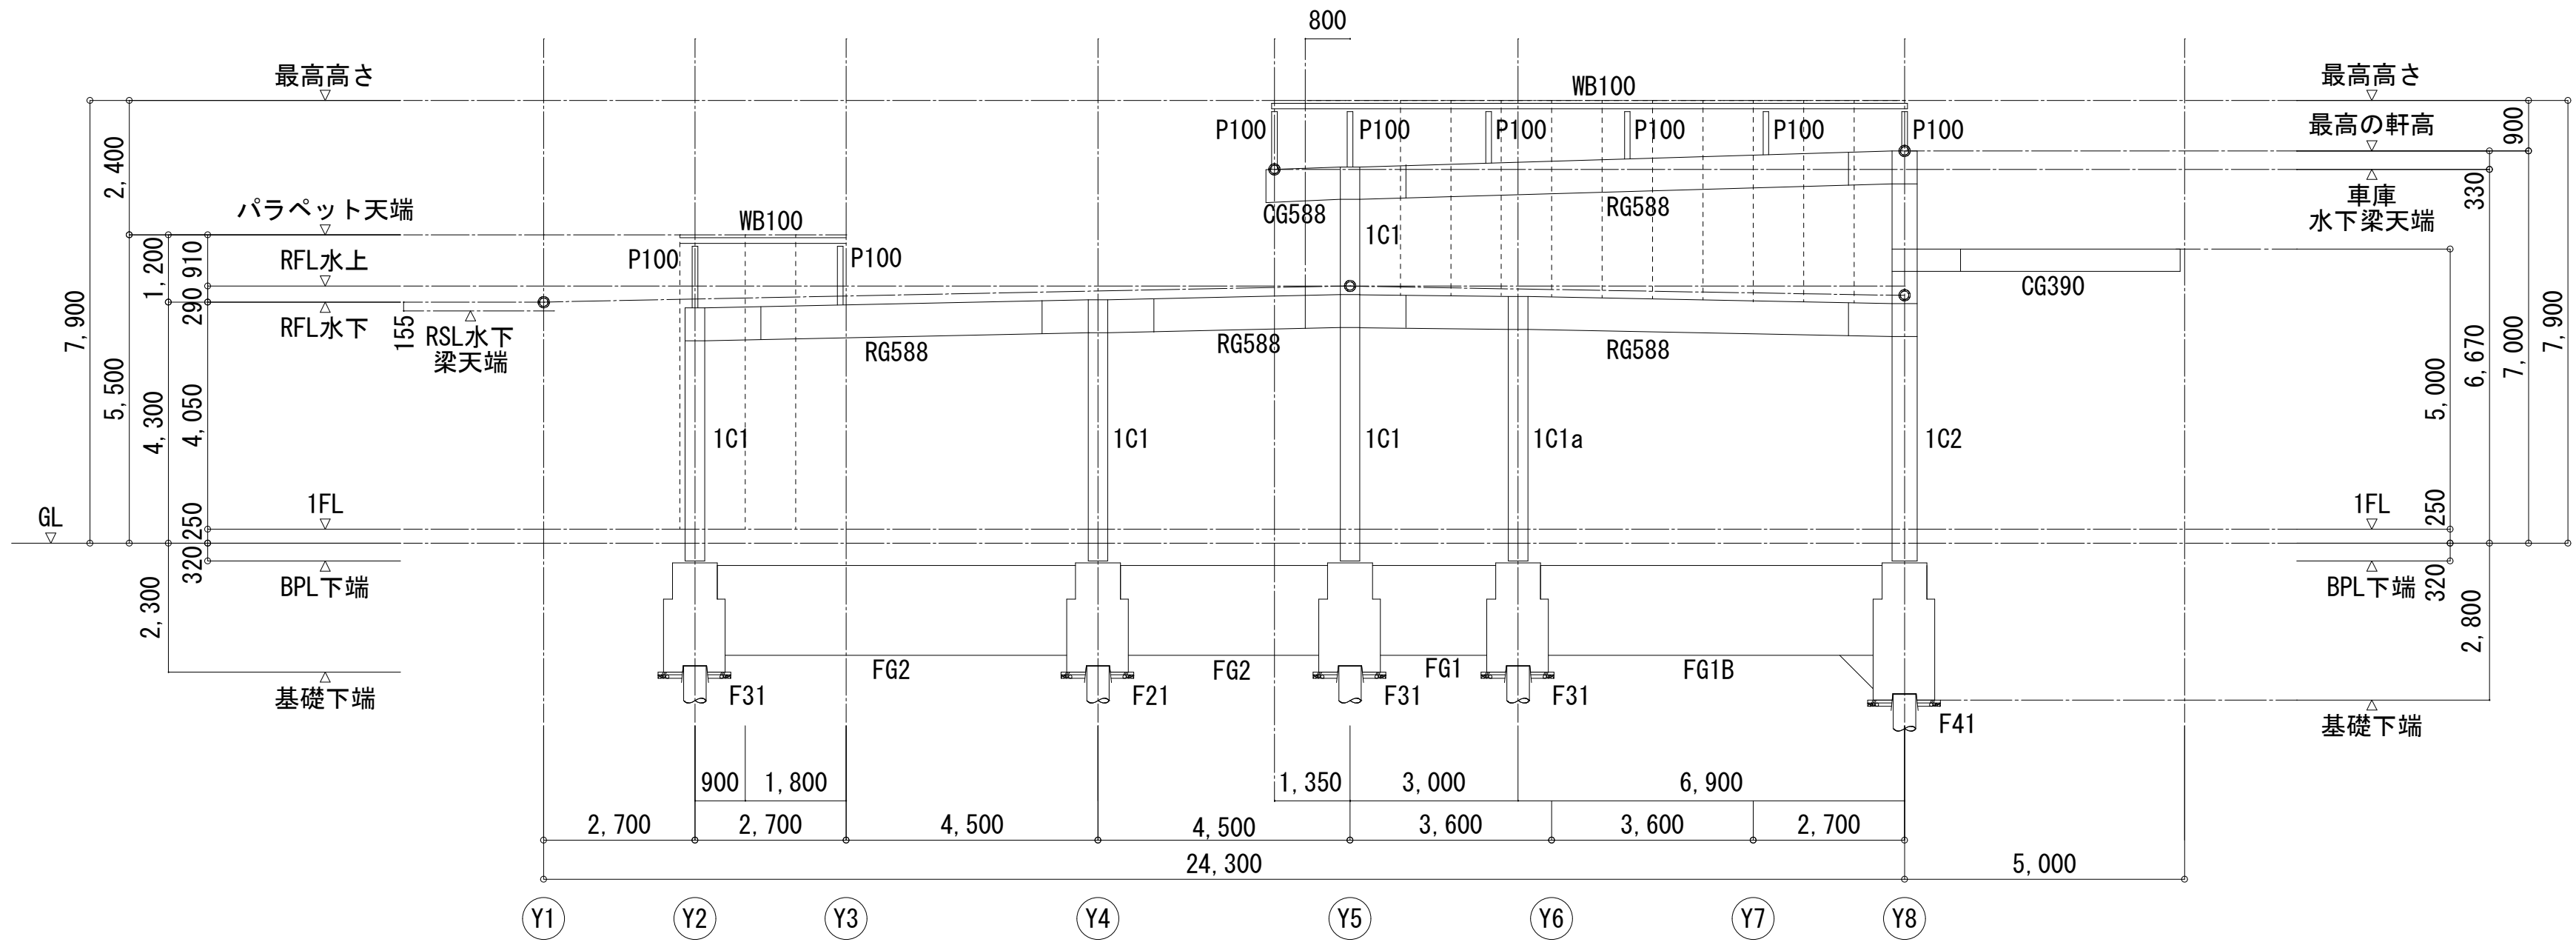

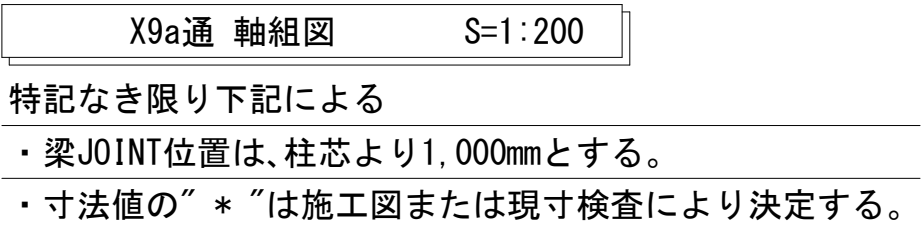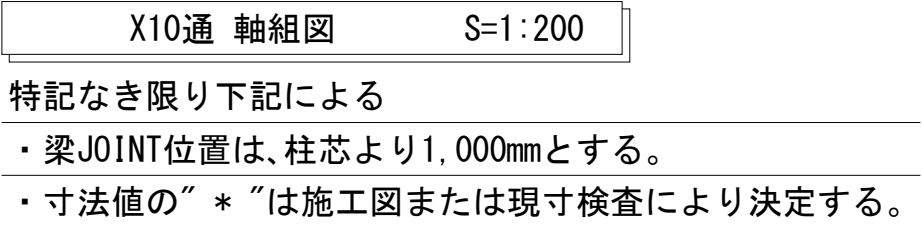

部材リスト					S=1:40
・ボルトはH.T.B F10T (S10T) とする。 ・すみ肉溶接サイズ					
GP厚	6	9	12	16	
S	6	7	9	12	

特記事項

【1】鉄骨の材質は下記とする。

① 無印鉄骨は SS400, SS400, STKR400
② ○付部材はSM490Aとする。
③ SM490A材はSN490B材でも可とする。

【2】中ボルトは、スリリングワッシャー付とする。

(対象部材は、母屋・胴縁・天吊受材とする。)

【3】M付き符号は、溶融亜鉛メッキ部材を示す。

溶融亜鉛メッキ部材を確認すること。

符号	位置	主材	継手	備考
RG60	全断面	H-600x200x11x17	RJ-60	SN400B
RG588	全断面	H-588x300x12x20	RJ-588	SN400B
RG700	全断面	H-700x300x13x24	RJ-700	SN400B
MG588	全断面	H-588x300x12x20	RJ-588	SN400B
MG50, MCG50	全断面	H-500x200x10x16	RJ-50	SN400B
MG40, MCG40	全断面	H-400x200x8x13	RJ-40	SN400B
MG390	全断面	H-390x300x10x16	RJ-390	SN400B
RGB588	全断面	H-588x300x12x20	RJ-588, JB-59	SN400B
MB588	全断面	H-588x300x12x20	RJ-588, JB-59	SN400B
CG60	全断面	H-600x200x11x17	RJ-60, JB-10	SN400B
CG588	全断面	H-588x300x12x20	RJ-588	SN400B
CG390	全断面	H-390x300x10x16	RJ-390	SN400B
CG25	全断面	H-250x125x6x9		SN400B
GB25	全断面	H-250x125x6x9	JB-4	SN400B
B50A	全断面	H-500x200x10x16	JB-9A	
B50	全断面	H-500x200x10x16	JB-9	
B488A	全断面	H-488x300x11x18	JB-58A	
B488	全断面	H-488x300x11x18	JB-58	
B40A	全断面	H-400x200x8x13	JB-7A	
B40	全断面	H-400x200x8x13	JB-7	
B30A	全断面	H-300x150x6. 5x9	JB-5A	
B30	全断面	H-300x150x6. 5x9	JB-5	
B25	全断面	H-250x125x6x9	JB-4	
B20	全断面	H-200x100x5. 5x8	JB-3	
B100	全断面	H-100x100x6x8	JB-101	
b1	全断面	2[-100x50x5x7. 5	JV-1	
MB244	全断面	H-244x175x7x11	JB-53	
MB1	全断面	H-250x125x6x9	JB-4	
MB2	全断面	φ139. 8x6	JB-202	
HB294	全断面	H-294x200x8x12	JB-54	横使い
HB244	全断面	H-244x175x7x11	JB-53	横使い
HB200	全断面	H-200x200x8x12	JB-105A	横使い
MHB200	全断面	H-200x200x8x12	JB-105A	横使い
V1	全断面	[-125x65x6x8	JV-1	
V2	全断面	[-125x65x6x8	JV-2	
V3	全断面	[-150x75x6. 5x10	JV-3	
P200	全断面	H-200x200x8x12	JB-105	
P100	全断面	H-100x100x6x8	JB-101	柱脚剛接合
P15	全断面	H-150x75x5x7	JB-1	
DP	全断面	□P-100x100x4. 5	JP-1	開口補強
DHP	全断面	H-100x100x6x8	JB-101	開口補強
p1. p1a	全断面	2[-100x50x5x7. 5	JV-1	曲面加工
WB100	全断面	□P-100x100x4. 5	JP-1	開口補強
WB200	全断面	□P-100x200x4. 5	JP-1	開口補強, 縦使い
パラペット部	全断面	□P-100x100x4. 5	JP-1	
横胴縁	全断面	C-100x50x20x3. 2	JD-1	@606
二重折版	全断面	H=160 t=0. 8		吊子金物(ダン吉)同等品
根太補強材	全断面	2[-100x50x5x7. 5	JV-1	
根太	全断面	C-100x50x20x3. 2 @500	JD-1	ホースリフター部
手摺支柱	全断面	φ76. 3x4. 5 @800以下	JP-2	溶融亜鉛メッキ

主柱リスト			
階	符号	C1 , C1a	備考
仕口		□P-350x350x22	BCR295
1階	1C1	□P-350x350x22	BCR295
階	符号	C2	備考
仕口		□P-450x450x22	BCR295
1階	1C2	□P-450x450x22	BCR295

大梁継手リスト SCSS-H97に準ずる

サイズ	RJ-50	H-500x200x10x16		RJ-60	H-600x200x11x17		RJ-390	H-390x300x10x16		RJ-588	H-588x300x12x20		RJ-700	H-700x300x13x24		RJ-40	H-400x200x8x13		備 考	
形 状																				(1) 高力ボルトはJISの六角ボルト (F1 0T)またはトルシア形のボルト (S1 0T)とする。 また、溶融亜鉛めっき部材は F8Tめっきボルトとする。
																				(2) 表中のLは、トルシア形高力ボルトの首下長さを示す。また、高力六角ボルトを使用の場合はL+5mmの値を用いること。なお、ボルト首下長さは2捨3入、7捨8入として算出している。
																				(3) 添板に用いる鋼材は母材と同じ級のものとする。
																				(4) 鋼材の切断方法は、自動ガス切断又は圧延縁とする。ただし、板厚が13mm以下の場合で、かつ、※印の付いていない部材のみシア切断を認める。
フランジ	24-M22	L=75	2PL -12x200x410 4PL -12x 80x410	24-M22	L=75	2PL -12x200x410 4PL -12x 80x410	24-M22	L=75	※ 2PL -12x300x350 ※ 4PL -12x110x350	32-M22	L=85	※ 2PL -12x300x440 4PL -16x110x440	40-M22	L=95	2PL -19x300x530 4PL -19x110x530	24-M22	L=65	2PL -9x200x410 4PL -9x 80x410		
ウェブ	8-M22	L=65	2PL - 9x350x170	14-M22	L=65	2PL - 9x440x170	6-M22	L=65	2PL - 9x270x170	14-M22	L=65	2PL - 9x440x170	18-M22	L=65	2PL - 9x560x170	6-M22	L=60	2PL -9x260x170		

小梁仕口リスト ※溶融亜鉛めっき部材は、F8Tめっきボルトとする。




サイズ	JB-1	H-150x75x5x7	JB-4	H-248x124x5x8 H-250x125x6x9	JB-5	H-298x149x5. 5x8 H-300x150x6. 5x9	JB-6	H-346x174x6x9 H-350x175x7x11	JB-7	H-396x199x7x11 H-400x200x8x13	JB-9	H-496x199x9x14 H-500x200x10x16	JB-9A	H-496x199x9x14 H-500x200x10x16	JB-10	H-596x199x10x15 H-600x200x11x17	JB-53	H-244x175x7x11	JB-54	H-294x200x8x12	JB-59	H-582x300x12x17 H-588x300x12x20
形状																						
H. T. B	2-M16		2-M20		3-M20		3-M20		4-M20		5-M22		10-M22		5-M22		2-M20		3-M20		6-M22	
G. PL	G. PL-6		G. PL-9		G. PL-9		G. PL-9		G. PL-9		G. PL-12		G. PL-12		G. PL-12		G. PL-9		G. PL-9		G. PL-16	

サイズ	JB-58	H-482x300x11x15 H-488x300x11x18	JB-58A	H-482x300x11x15 H-488x300x11x18	JB-101	H-100x100x6x8	JB-105	H-200x200x 8x12	JV-1	[-125x65x6x8	JV-2	[-125x65x6x8	JV-3	[-150x75x6. 5x10	JD-1	C-100x50x20x3. 2	JP-1	□P-100x100x* □P-100x200x*	JB-3	H-198x99x4. 5x7 H-200x100x5. 5x8	JB-5A	H-298x149x5. 5x8 H-300x150x6. 5x9
形状																						
H. T. B	5-M22		10-M22		2-M20		4-M20		2-M20		2-M20		4-M20		2-M12 (中ボルト) SW付		2-M16		2-M16		6-M20	
G. PL	G. PL-12		G. PL-12		G. PL-9		GPL-9		G. PL-9		G. PL-9		G. PL-9		G. PL-6		G. PL-6		GPL-6		G. PL-9	

サイズ	JB-7A	H-396x199x7x11 H-400x200x8x13	JB-202	φ139. 8x6	JB-105A	H-200x200x 8x12	JP-2	φ76. 3x4. 5
形状								
H. T. B	8-M22		2-M20		4-M20		2-M16	
G. PL	G. PL-12		GPL-9		GPL-9 , R. PL-9		GPL-9	

JB-107	H-300x300x10x15	梁端部のあきは下図による	下フランジの切り欠きについて
		下記のいずれかでも可とする。	
梁付きの場合	柱付きの場合	TOP PL付の場合	①片フランジカット ②両フランジカット (H-248x124) 以上を対象
e≦15までは、Qaは図面通り		e>15の場合、Qaを別途計算の事	
4-M22		10mm程度	
G. PL-12		10mm程度	

工事名称		消防本部東消防署新築工事		図面番号 S-09-1
図面名称		部材リスト(1)		
作図日		2026年 2月 縮尺 A1) 1/20 , A3) 1/40		

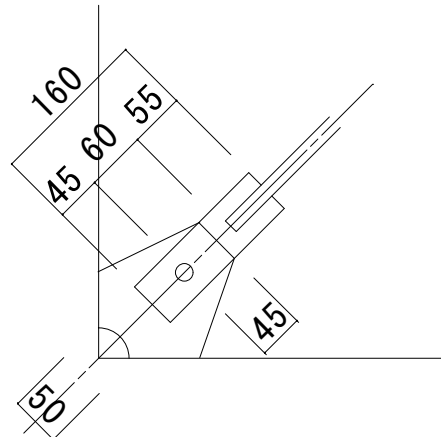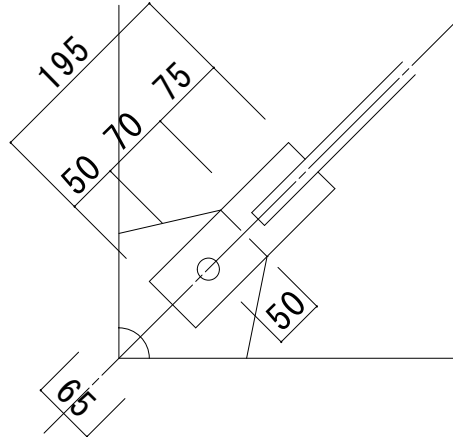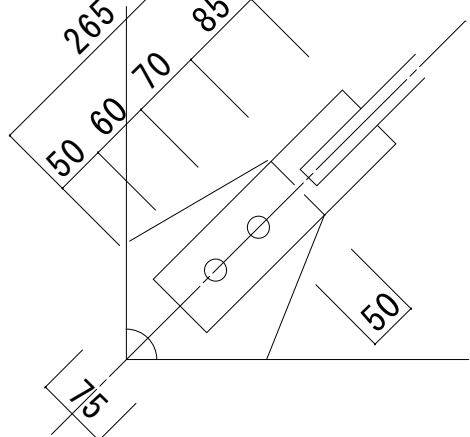
部 材	M16			M20			M 24		
形 状									
縮尺：1/10							(注) 羽子板に丸鋼を割り込む事。 FB-9x75		
羽子板	FB-6x50			FB-9x65			12		
G. PL	6			9			2-M20		
H. T. B	1-M16			1-M20			75		
B	55			65					
必要溶接長さ(最小値) Le	Le/2+2S	Le/4+2S		111	70	42	124	80	49
短期許容耐力	38. 6kN			60. 6kN			87. 7kN		

床リスト

DS1 コンクリート山上80 ワイヤメッシュφ6x100x100 デッキプレート E275 t=1.2 スタッドボルト 16φ L=110	梁上 頭付きスタッド 梁上塗装は5d以上 しない事 頭付きスタッド 16φ L=110 梁幅 > 200
80 75 115	梁上塗装は しない事 頭付きスタッド 16φ L=110 梁幅 ≤ 200 G梁 @300 B梁 @300
認定番号	FP060FL-0078

スマートダイアⅡ工法キープラン

- ・表示の板厚は上ダイヤフラム厚とする。
- ・取り付け大梁による通しダイヤフラム厚と比較し、大きい板厚とすること。
- ・材質はTMCP325Cとする。

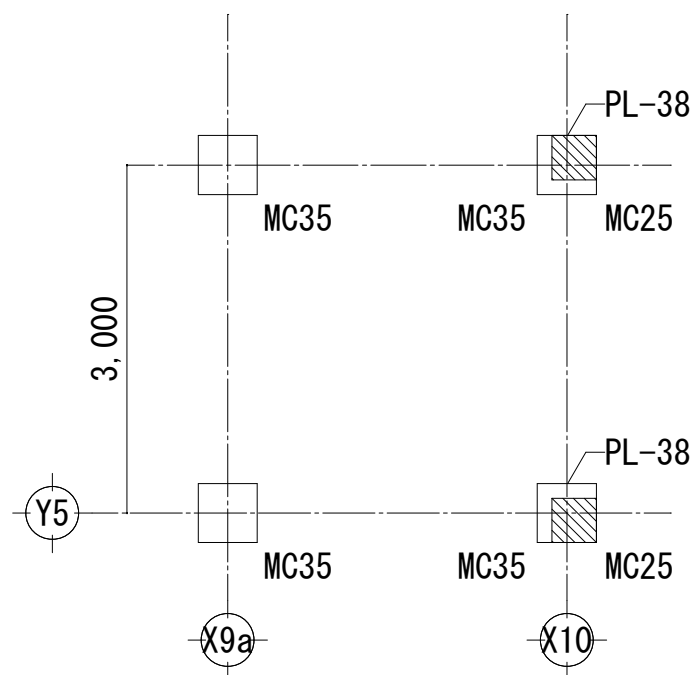

ブレース取り付け標準図

(丸鋼・溝形鋼)


- ・鋼材質はSS400とする。
- （丸鋼ブレースは、主材：SNR400Bとする）
- ・ボルトはH.T.B F10T(S10T)とする。
- メッキの場合はF8Tとする。
- ・短期許容耐力は、主材の耐力にて決定する。

・すみ肉溶接サイズ (S)


GP厚	6	9	1 2	1 6	1 9
S	6	7	9	1 2	※

※ GPL-19 右図による。

※ 溶接方法は、手溶接以外とする。

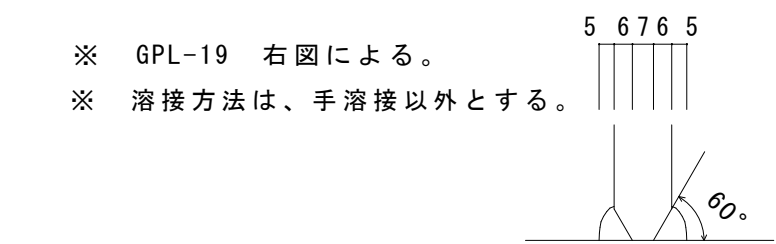


・ G. PL 必要幅 B

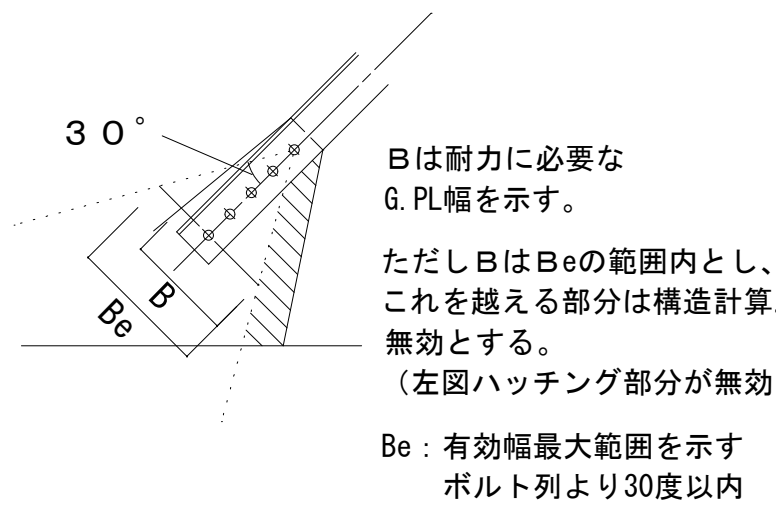


・フレア溶接（丸鋼ブレース）ビード幅（K）

丸鋼	M12	M14	M16	M18	M20	M22	M24
K	6	6	7	8	8	9	10

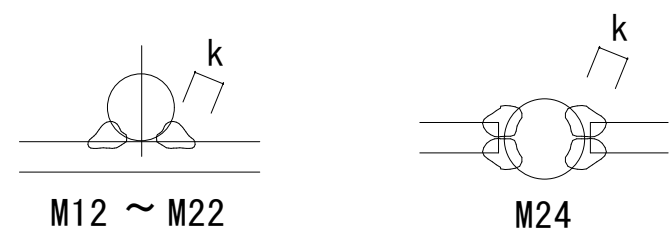


・ 必要溶接長 (L = 溶接長, L_e = 有効溶接長)


溶接長さは、必要溶接長さ(最小値)以上を確保すること。

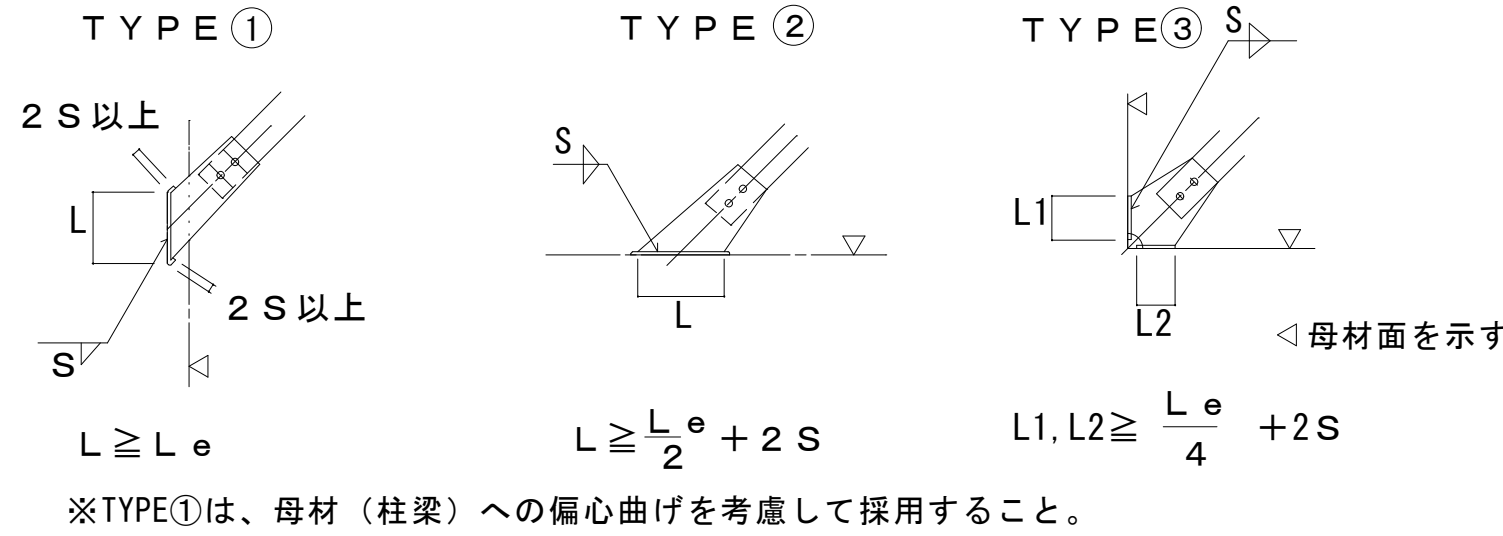

p1a , b1取付詳細図 S=1:40

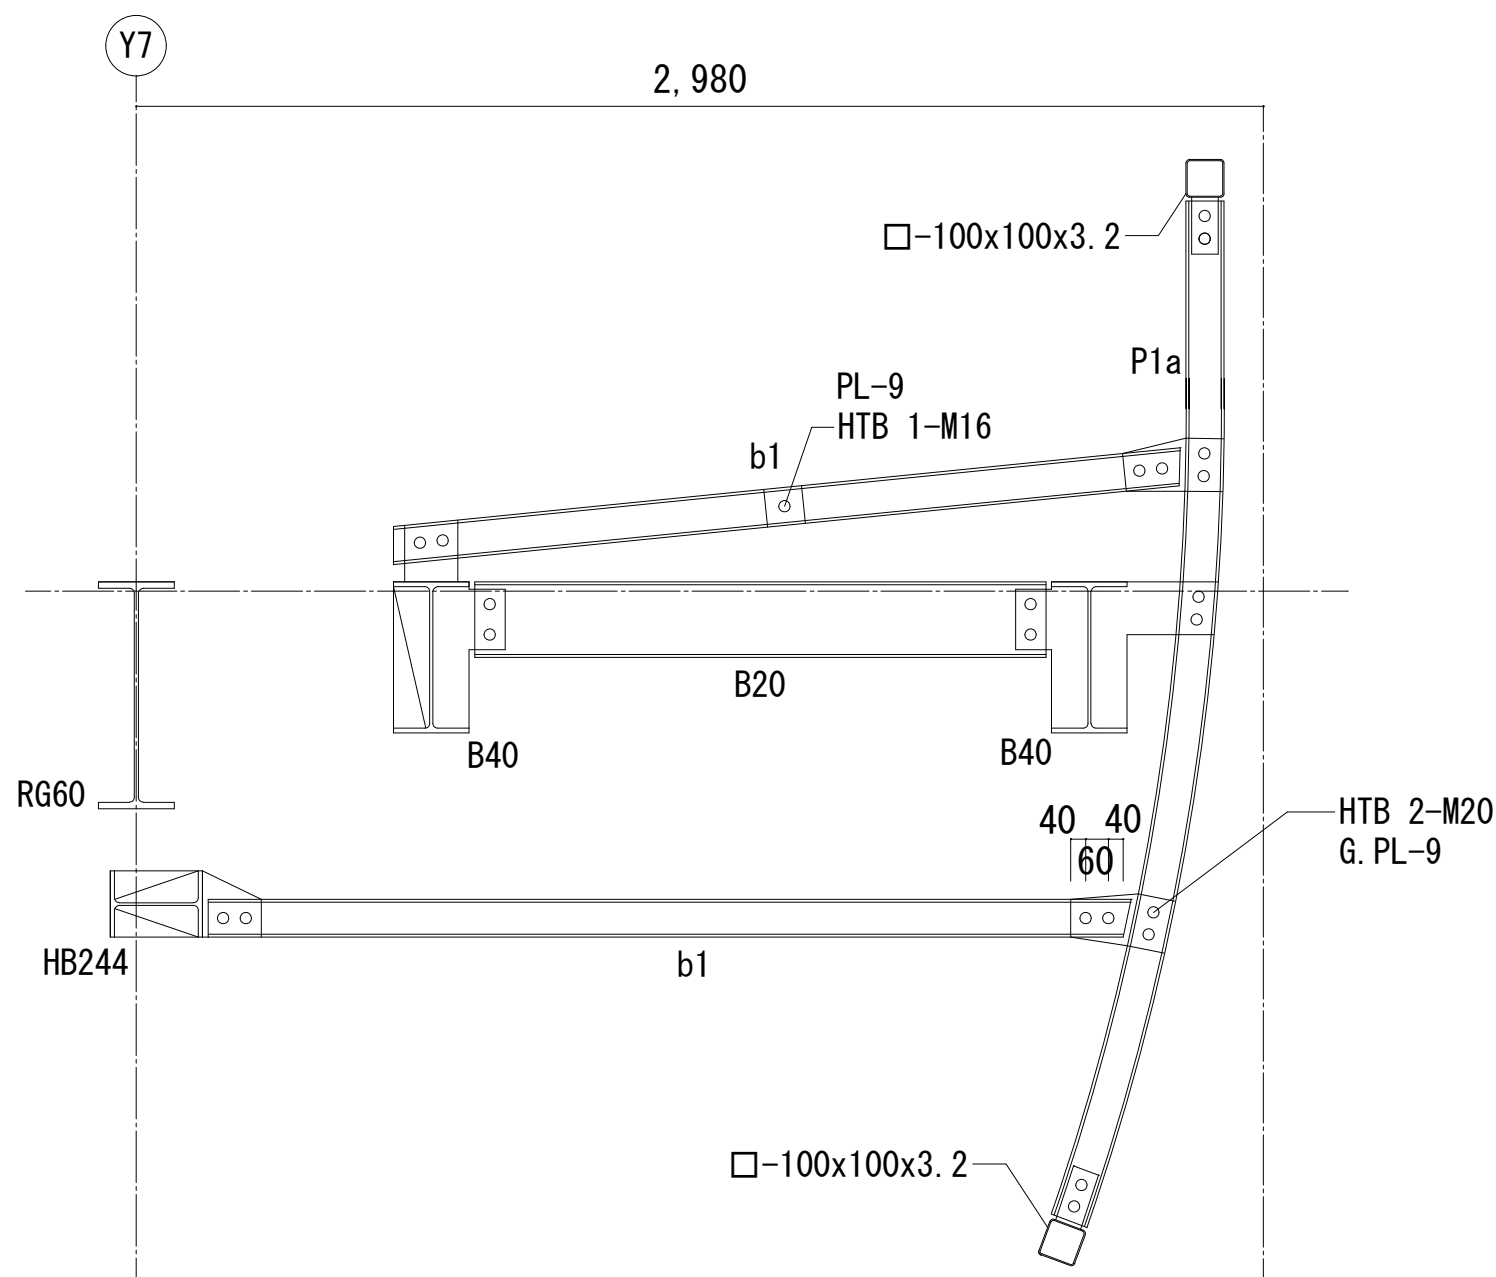

工事名称	消防本部東消防署新築工事			図面番号 S-09-2
図面名称	部材リスト(2)			
作図日	2026年 2月	縮尺	A1) 1/20 , A3) 1/40	

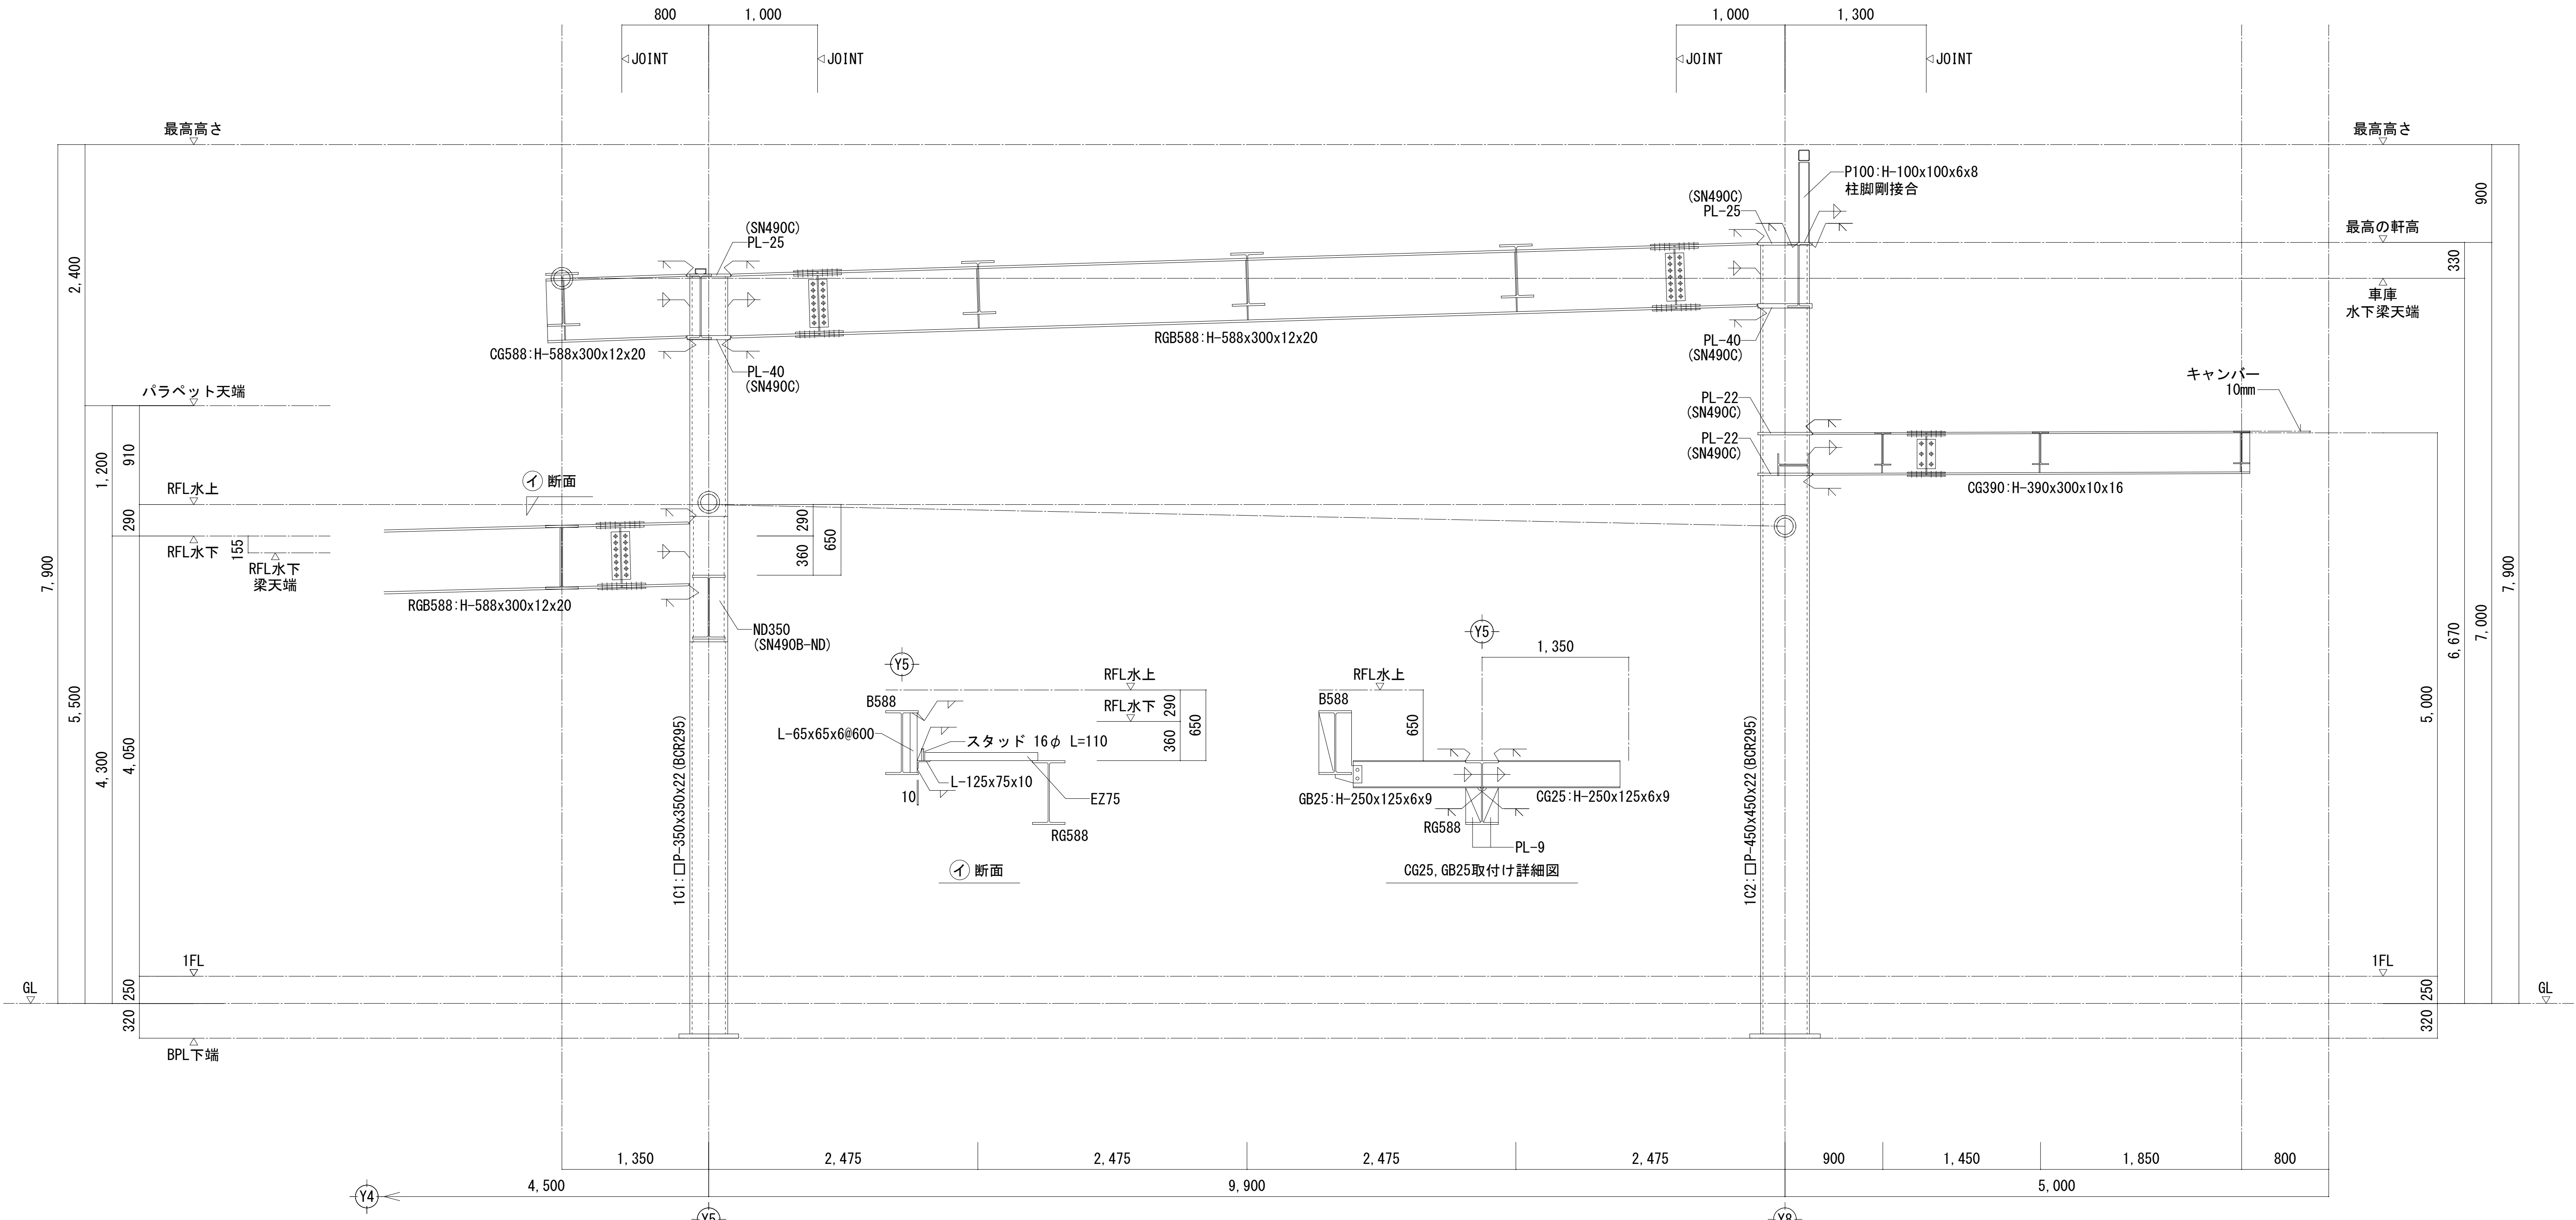

X7通 鉄骨詳細図 S=1:60

特記なき限り下記による
・鉄骨材質は、SN400Bとする。

RC部分詳細図集(2)

R03-01 梁貫通孔補強既製品

- ・補強方法は原則として既製品（指定性能評価機関により性能が確認されたものに限る）を使用するものとし、配筋要領は使用する製品の標準仕様書等による。
- ・孔径が80mm以下の場合は、補強筋は不要とする。また、孔径が100mm未満でも梁せいの1/10以下の場合については補強筋不要とすることができる。
- ・製品名に関係なく事前に工事監理者の承認を得て使用すること。
- ・評定又は性能証明の有有効期限を確認すること。

柱型

Hc(へりあき)

基礎梁

柱型

D

H1

H2

G

L1

P

$\geq 3(H1+H2)/2$

ダイヤレンNS及びMAXリンブレN型のみ鉛直方向に2つまで開口可

一般部あばら筋

貫通孔補強金物

L4

C ※3 (有効補強範囲)

横筋

メーカー仕様による

孔上下補強筋形状はメーカー仕様に拘らず配筋標準図「6-1.あばら筋」の①、②、⑩の形状とする

①

②

⑩

補強金物

孔上下補強筋

メーカー仕様による

50

50

50

50

※

孔際あばら筋

・孔際あばら筋と孔上下補強筋は一般あばら筋と同径・同種同ピッチ以下とする。

(注) ・補強金物は、あばら筋の内側に取り付ける。また、スリーブ受材が下になるように配置する。

製品別仕様リスト（参考）

メーカー	商品名	適応孔径 H	径制限 H/D	柱端から孔の 中心までの距離 L1	へりあき Hc	孔際あばら筋 組数	孔上下補強筋 (メーカーにより補強形状が異なる)	適用範囲
研技ムエイチ	MAXウェブレ (BCJ評定-R00097-05) (評定有効期限 H32.3.16)	あばら筋：普通鉄筋 100φ≦H≦750φ あばら筋：高強度鉄筋 100φ≦H≦450φ	≦1/3	L1≧D	450≦D<700 ≧175 700≦D<900 ≧200 900≦D ≧250	1組以上配置	孔径400φ以上かつ金物と主筋との間隔がD/3以上の場合は必要。 開口部上下の横筋は、D19以上とし、L4≧L2（定着長さ）とする。	Fe:21≦Fe≦80 主筋：SD295～490、SD590、SD685 あばら筋：SD295～390、685、785、1275N/mm2級
	MAX-E工法 ※1 (性能証明書02-09号)	H≦300φ	※2 ≦1/3.5	D>L1≧D/3	≧D/3かつ≧200	2組以上配置	座屈補強筋を配置必要 (梁筋と同時に施工)	Fe:21≦Fe≦54 主筋：SD295～490 あばら筋：SD295～345（21≦Fe≦36の場合） 685～1275N/mm2級（36≦Fe≦54の場合）
阪豊工業(株)	ダイヤレンNS (BCJ評定-R00124-05) (評定有効期限 H30.10.15)	100φ≦H≦750φ	≦1/3	L1≧D	ダイヤレンNSの大きさ及びコンクリートのかぶり厚さを確保した距離とする。	100φ～125φ 1組 150φ～250φ 2組 300φ以上 3組 あばら筋比が1%以上の場合、250φまではプラス1組とする。	孔径350φ以上の場合、必要。 横筋は、あばら筋より1サイズ上の鉄筋径とし、L4≧0.75Hとする。	Fe:21≦Fe≦70 主筋：SD295～490、SD590、SD685 あばら筋：SD295～390、685、785、1275N/mm2級
	Z-Mダイヤレン工法 ※1 (性能証明書01-15号)	H≦300φ	≦1/4	D>L1≧D/3	≧D/3かつ≧200	300φ未満：2組以上 300φ：3組以上	座屈補強筋を配置必要 (梁筋と同時に施工)	Fe:24≦Fe≦54 主筋：SD295～490 あばら筋：SD295～490、685、785N/mm2級
産業井丸	MAXリンブレN K型 (BCJ評定-R00184-05) (評定有効期限 H30.12.20)	80φ≦H≦750φ ※鉛直方向に2開孔とするには、下記の条件を充たす場合に限る。 ・基礎梁の中央位置 ・Q≧3かつ≦H≦D/4 (G：鉛直2開孔間距離)	≦1/3	※3 L1≧D	梁上端へりあき D<900 ≧min(200,D/3) 900≦D ≧250 梁下端へりあき ≧D/3 基礎梁 ≧max(D/5,200)	250φ未満：1組 250φ以上：2組	孔径250φ以上の場合、必要。 横筋は、あばら筋と同サイズ以上の鉄筋径とし、L4≧40dとする。	Fe:18≦Fe≦60（あばら筋が普通鉄筋の場合） 21≦Fe≦100（あばら筋が高強度鉄筋の場合） 主筋：SD295～490 あばら筋：SD295～490、685、785、1275N/mm2級
	スーパーハリーZ (タイプはSかMとする) (BCJ評定-R00224-06) (評定有効期限 H35.4.16)	100φ≦H≦750φ	≦1/3	孔が梁せいの中央 L1≧D 孔が梁せいの中央以外 L1≧D+H/2	500≦D<700 ≧175 700≦D<900 ≧200 900≦D<1250 ≧250 1250≦D ≧0.2D	200φ未満：1組 200φ～350φ：2組 375φ～750φ：3組	孔径400φ以上の場合、必要。 横筋は、主筋径の2サイズ以上上の鉄筋径とし、L4≧30dとする。	Fe:21≦Fe≦67 主筋：SD295～490 あばら筋：SD295～490 590、685、785、1275N/mm2級
所工機本	リバーレン (BCJ評定-R00254-03) (評定有効期限 H34.5.15)	100φ≦H≦600φ	≦1/3	L1≧D+H/2	≧250-H/2	1組以上配置	金物と主筋との間隔がD/3以上の場合は必要。 開口部上下の横筋は、D19以上とし、L4≧L2（定着長さ）とする。	Fe:21≦Fe≦70（100～400φの場合） 21≦Fe≦36（500φ、600φの場合） 主筋：特に規定なし あばら筋：SD295～390、685、785、1275N/mm2級
ヤイワノケテmmc								

- ・梁端降伏型の設計でないことを確認した基礎梁等については、工事監理者の承認を得て、梁端部に開口可とする。

※1 MAX-E工法・Z-Mダイヤレン工法について

梁端部（ヒンジゾーン）に開口を設ける特殊工法の為、別途詳細な構造検討が必要となる。
設計条件によっては、梁断面変更となるので、注意のこと。

※2 MAX-E工法について

中央部と併用する場合の中央部の開口についても梁せいの1/3.5以下とする。

※3 ただし、あばら筋に普通鉄筋を使用した梁端の曲げ降伏型でない基礎梁で、有効補強範囲Cが確保でき
1.0≦M/Qd≦1.22かつ、H/D≦0.27の場合に限り、
L1≦0.6Dとすることができる。

R03-02 小径スリーブを設ける場合の対応

小径スリーブ:補強を不要とする小さな孔径のスリーブ

(ア) 腹筋を切断せず、補強筋を不要としても良い場合

(イ) 腹筋を切断する必要がある場合

・切断される腹筋と同径以上の補強筋を入れる。

主筋
あばら筋
腹筋
2P₀以下
1.2P₀以下
50以上
50以上
2P₀以下
P₀: あばら筋の設計ピッチ
腹筋の折曲げ角度 1/6以下

主筋
あばら筋
補強筋
L1
L1
1以下
50以上
50以上
2P₀以上
1.2P₀以下
2P₀以下
P₀: あばら筋の設計ピッチ

・ただし、あばら筋のピッチは1.2P₀を上回らないこと。
また、連続して設計ピッチを上回らないこと。
・上図のように、腹筋を緩やかに折曲げまたは、
レベルを調整することにより、
孔径とのかがり厚さを確保できる場合も補強筋を不要にできる。

・ただし、あばら筋のピッチは1.2P₀を上回らないこと。
また、連続して設計ピッチを上回らないこと。

RC部分詳細図集(3)

R06-11 R Cスラブにおける鉄骨柱回りの床ひび割れ防止筋	R06-12 R Cスラブリの開口補強 ① 開口の最大径が700mm以下の場合 ② 片持スラブリの開口の最大径が700mm以下の場合 ③ 開口の最大径が300mm以下の場合 ④ 小開口を連続して設けた場合 ⑤ 単独円形小開口の場合（鉄筋ピッチ200mm程度の場合） 開口の最大径が150φ程度以下の場合 開口の最大径が200φ程度以下の場合 (注)・開口によって切断される鉄筋と同径・同数以上の鉄筋で縦横を補強する。(共通) ・開口補強筋はスリーブとのかぶり厚さを50mm以上確保する。(共通) ・補助筋は、上下筋の内側に入れる。(共通) ・開口が梁に接している場合は、補強筋の定着長さは梁面からの長さとする。(図2)																						
R06-21 鉄骨柱、開口回りの床ひび割れ補強筋【合成床版(ワイヤメッシュ)】 ■：採用を示す。 ・合成床版の柱周りには、図1および図2に示すようにひび割れ拡大防止のために斜め補強筋を配置する。補強筋は、2-D10とし、柱心に対してできる限り均等に配置する。 ・補強筋(2-D10)間の間隔は100mm程度とする。 ・外周部の柱廻りなどは、補強筋端部を折り曲げてよい。(図1) ・EV開口や階段開口等、合成床版の入隅部にも図3に示すように斜め補強筋を設ける。(図3) ・大梁上のひび割れ防止筋と干渉する部分は省略しても構わない。 図1 ひび割れ補強筋(平面) 図2 ひび割れ補強筋(断面) 図3 入隅部の補強筋(平面) ※床段差で斜め補強筋が配置できない場合は省略可	R06-22 鉄骨梁上の床ひび割れ防止筋【合成床版(ワイヤメッシュ)】 大梁上にひび割れ補強筋を配置する。 ※ただし、外周部及び開口際の梁上は、省略する。 ・対象とする梁：符号() 図(1) 梁上配筋要領(平面) 図(2) 大梁上配筋要領(断面) ※合成床版配筋との結束又はサポートを配置するなどの対応により、ひび割れ補強筋をスラブ上部の位置に保持させる。																						
R06-31 デッキコンクリート埋設するCD管・PF管のルール 1. 配管の外径は、デッキ山上コンクリート厚さの1/3以下とする。 2. 配管はスラブ筋の直下に配置し1,000mmピッチ程度で鉄筋と結束する。 3. 配管の交差配置は溝部のみ可とする。(溝と平行方向の配管を下とする。) 4. ワイヤメッシュの継手部で、デッキ山部に配管を通すことを禁止する。 <table><tr><th rowspan="2">呼称</th><th colspan="2">外径d(mm)</th><th rowspan="2">山上高さ</th></tr><tr><th>CD管</th><th>PF管</th></tr><tr><td>14</td><td>19</td><td>22</td><td>80</td></tr><tr><td>16</td><td>21</td><td>23</td><td>80</td></tr><tr><td>22</td><td>28</td><td>31</td><td>100</td></tr><tr><td>28</td><td>34</td><td>37</td><td>120</td></tr></table> (1) 配管を溝に直交して設ける場合 左記のハッチング範囲への配置は避ける。 (2) 配管を溝に平行して設ける場合 溝部に配置する。 表1 配管サイズ及び配置可能なコンクリート山上高さ(単位:mm) 表1 配管サイズ及び配置可能なスラブ厚さ(mm)	呼称	外径d(mm)		山上高さ	CD管	PF管	14	19	22	80	16	21	23	80	22	28	31	100	28	34	37	120	R06-32 RCスラブリに埋設するCD管・PF管の配管ルール 1. 埋設する配管の外径は、スラブ厚さの1/4以下とする。(表1) 2. 梁面から500mmの範囲(ハッチング部)では梁に平行して配置してはいけない。(図2) 3. 配管と並列する鉄筋とのあきは30mm以上確保すること。(図1) 4. 配管同士のあきは、30mm以上確保すること。(図1) 5. 配管の配置は上端筋の下とする。(図1) 6. 原則として、配管は1,000mmピッチ以内で鉄筋と結束する。 7. アウトレットボックスや配管継手部では結束間隔を300mm程度とする。 8. 交差配管は、鉄筋の交差部で行わない。 図1 図2
呼称		外径d(mm)			山上高さ																		
	CD管	PF管																					
14	19	22	80																				
16	21	23	80																				
22	28	31	100																				
28	34	37	120																				
R08-01 屋上設備架台基礎(1) 梁状タイプ ■：採用を示す。 □ ① 押えコンクリートより立上げる場合 □ ② 設備架台基礎梁とデッキ溝方向が直交する場合 □ ③ 設備架台基礎梁とデッキ方向が平行する場合 ・下端主筋は設備架台基礎梁端から更にL2延ばす。	R08-02 屋上設備架台基礎(2) 盤状タイプ	R08-03 屋上設備架台基礎(3) 柱状タイプ																					

25 天井吊木受材の取合い①

【天井受材をV材の上に通す場合】

1. 天井吊木受材両端は2本ボルト孔とするが、取合いボルトは1本とする。
取合いボルト2本の場合は、特記による。

26 天井吊木受材の取合い②

【天井受材を小梁下に通す場合】

1. 天井吊木受材両端は2本ボルト孔とするが、取合いボルトは1本とする。
取合いボルト2本の場合は、特記による。



鉄骨部分詳細図(2)

31 A-折板受材（ラーメンジョイント部）（1） 1. スプライスPL幅（L）が525mm以上の時は（イ）材を取り付けること。 2. 梁材がH-700x300以上の場合はC-100x50ではボルトが折板下端に当たるため、C-120x60x20x2.3に変更のこと。 3. 現場溶接時は、HTBボルトに極力、熱を与えない様に注意すること。	31 B-折板受材（ラーメンジョイント部）（2） 【適用条件：梁フランジ部上スプライスプレートの板厚が9mm以下】 1. 梁材がH-700x300以上の場合はC-100x50ではボルトが折板下端に当たるため、C-120x60x20x2.3に変更のこと。	31 C-折板受材（ラーメンジョイント部）（3） 【適用条件：折板下端＝大梁天端＋100mm】 1. 溶接サイズはタイトフレーム厚さより下地鉄骨部材の板厚の小さい方値とする。 2. 溶接の終端位置は、タイトフレームの立上りから3mm以下離れた位置とする。 3. 1箇所溶接長は、20mm以上とする。 4. タイトフレームを受ける下地鉄骨部材の板厚は50mm以上を基本とする。	31 D-折板受材（ラーメンジョイント部）（4） 【適用条件：折板下端＝大梁天端＋100mm】 1. 梁上に直接、規定アングルが取り付けられない場合は、上記（イ）～（ニ）のいずれかとする。 2. 腕木を梁から持ち出す場合は、溶接ピッチ@600を遵守するため、（イ）～（ニ）の様に腕木ピッチも@600以下とする。 3. 梁上がデッキプレートの場合は、（ニ）を基本とし、L≥50とする。 4. ハルコニー部等の手摺壁の場合の取付け方法は、特記による。	31 E-折板受材（ラーメンジョイント部）（5） 【適用条件：折板下端＝大梁天端＋100mm】 1. 梁上に直接、規定アングルが取り付けられない場合は、上記（イ）～（ニ）のいずれかとする。 2. 腕木を梁から持ち出す場合は、溶接ピッチ@600を遵守するため、（イ）～（ニ）の様に腕木ピッチも@600以下とする。 3. 梁上がデッキプレートの場合は、（ニ）を基本とし、L≥50とする。 4. ハルコニー部等の手摺壁の場合の取付け方法は、特記による。
32 折板妻タイトフレーム受材 【外壁立上りの場合】 1. 屋根折板の場合は、必ず妻用タイトフレーム受材：C-100x50を入れること。 但し、ジョイント部のかさ上げがC-120x60の場合は同部材を使用。 2. L寸法、ピッチ等は特記による。	33 折板タイトフレーム受材（棟部） 1. 溶接サイズはタイトフレーム厚さより下地鉄骨部材の板厚の小さい方値とする。 2. 溶接の終端位置は、タイトフレームの立上りから3mm以下離れた位置とする。 3. 1箇所溶接長は、20mm以上とする。 4. タイトフレームを受ける下地鉄骨部材の板厚は50mm以上を基本とする。	34 折板タイトフレームの溶接 1. 溶接サイズはタイトフレーム厚さより下地鉄骨部材の板厚の小さい方値とする。 2. 溶接の終端位置は、タイトフレームの立上りから3mm以下離れた位置とする。 3. 1箇所の溶接長は、20mm以上とする。 4. タイトフレームを受ける下地鉄骨の部材幅は50mm以上を基本とする。	36 外壁ALC取付け用下地鉄骨 【梁上に直接規定アングルが取付かない場合】 1. 梁上に直接、規定アングルが取り付けられない場合は、上記（イ）～（ニ）のいずれかとする。 2. 腕木を梁から持ち出す場合は、溶接ピッチ@600を遵守するため、（イ）～（ニ）の様に腕木ピッチも@600以下とする。 3. 梁上がデッキプレートの場合は、（ニ）を基本とし、L≥50とする。 4. ハルコニー部等の手摺壁の場合の取付け方法は、特記による。	36 外壁ALC取付け用下地鉄骨 【梁上に直接規定アングルが取付かない場合】 1. 梁上に直接、規定アングルが取り付けられない場合は、上記（イ）～（ニ）のいずれかとする。 2. 腕木を梁から持ち出す場合は、溶接ピッチ@600を遵守するため、（イ）～（ニ）の様に腕木ピッチも@600以下とする。 3. 梁上がデッキプレートの場合は、（ニ）を基本とし、L≥50とする。 4. ハルコニー部等の手摺壁の場合の取付け方法は、特記による。
35 外壁ALC取付け用規定アングルの溶接 ※（ ）内数値は、バルコニーパネルの場合を示す。	41 合成スラブ用デッキプレートの割付け 1. デッキPLの割付けは各通りの大梁間で割付けすることを基本とし、端数はフラッシングにて調整する。 2. 縦抜き溶接の場合、スパンの両端をフラッシングで調整してはいけない。（大梁の上をデッキPLの山部がまたがらないようにすること。） ※50：梁上スタッドで、デッキプレートと梁との接合方法がアークスポット溶接の場合、デッキの幅方向の梁にかかる寸法は30mmで良い。	42 デッキプレート受材（ラーメンジョイント部等） 1. 床がD.PLの場合、ラーメンジョイントの部分には、D.PL受のF.Bを取付けの事。取付けはD.PL流れ方向及び直交方向共必要。（イ） 柱立ち上がり部は、D.PLの流れ方向のみ設置。但し、その場合もH≤50の時不要。 2. （ロ）の様に開口部に面した所にはD.PL受を取付けない事。	43 合成床版の床段差部補強筋 1. 床段差150mm程度までに適用。段差が150mmより大きい場合は特記による。 2. 床段差が100mm以上の場合は、原則として上記補強筋を設けるものとする。	45 A-嵩上げ材でデッキを受ける場合（1） ※デッキプレートを受ける部材の板厚は、6mm以上を基本とする。
45 B-嵩上げ材でデッキを受ける場合（2） 【適用範囲：50mm≤段差h≤100mm】 【参考】 アングルサイズ L- 65 × 65 × 6 L- 75 × 75 × 6 L- 90 × 90 × 7 L-100 × 75 × 7 L-125 × 75 × 7	46 デッキプレート床の持ち出し長さ ※ラーメンジョイント部を避ける場合等、デッキプレートを一部切り欠く様な梁部材では、採用してはならない。	46 デッキプレート床の持ち出し長さ ※ラーメンジョイント部を避ける場合等、デッキプレートを一部切り欠く様な梁部材では、採用してはならない。	46 デッキプレート床の持ち出し長さ ※ラーメンジョイント部を避ける場合等、デッキプレートを一部切り欠く様な梁部材では、採用してはならない。	46 デッキプレート床の持ち出し長さ ※ラーメンジョイント部を避ける場合等、デッキプレートを一部切り欠く様な梁部材では、採用してはならない。

工事名称	消防本部東消防署新築工事	図面番号 S-12-2
図面名称	鉄骨部分詳細図(2)	
作図日	2026年 2月 縮尺 A1) - , A3) -	











- ・アンカーボルト、ナット、座金は、JIS規格品を使用すること。
ナット:JIS B1181(中・1種)、平座金:JIS B1256(並形)
(但し、ABR及びABMの場合は、JIS B1220の規格品を使用すること。)
- ・アンカーボルトは戻り止めの処置として 全て Wナット とする事



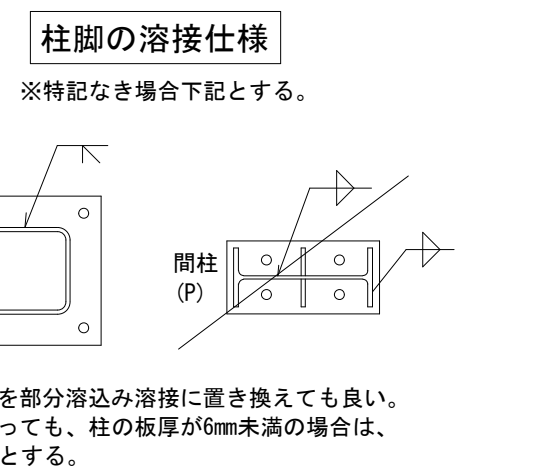
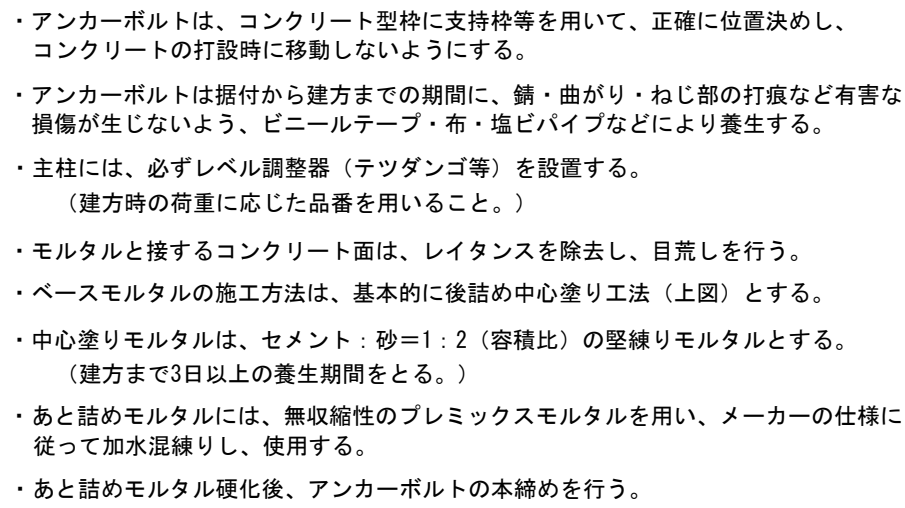


(TYPE C)					
	M16	M20	M22	M24	M27
H	70	80	80	100	100
L	320	400	440	480	540
LO	440	530	570	630	690

基礎配筋図	S=1:30
-------	--------

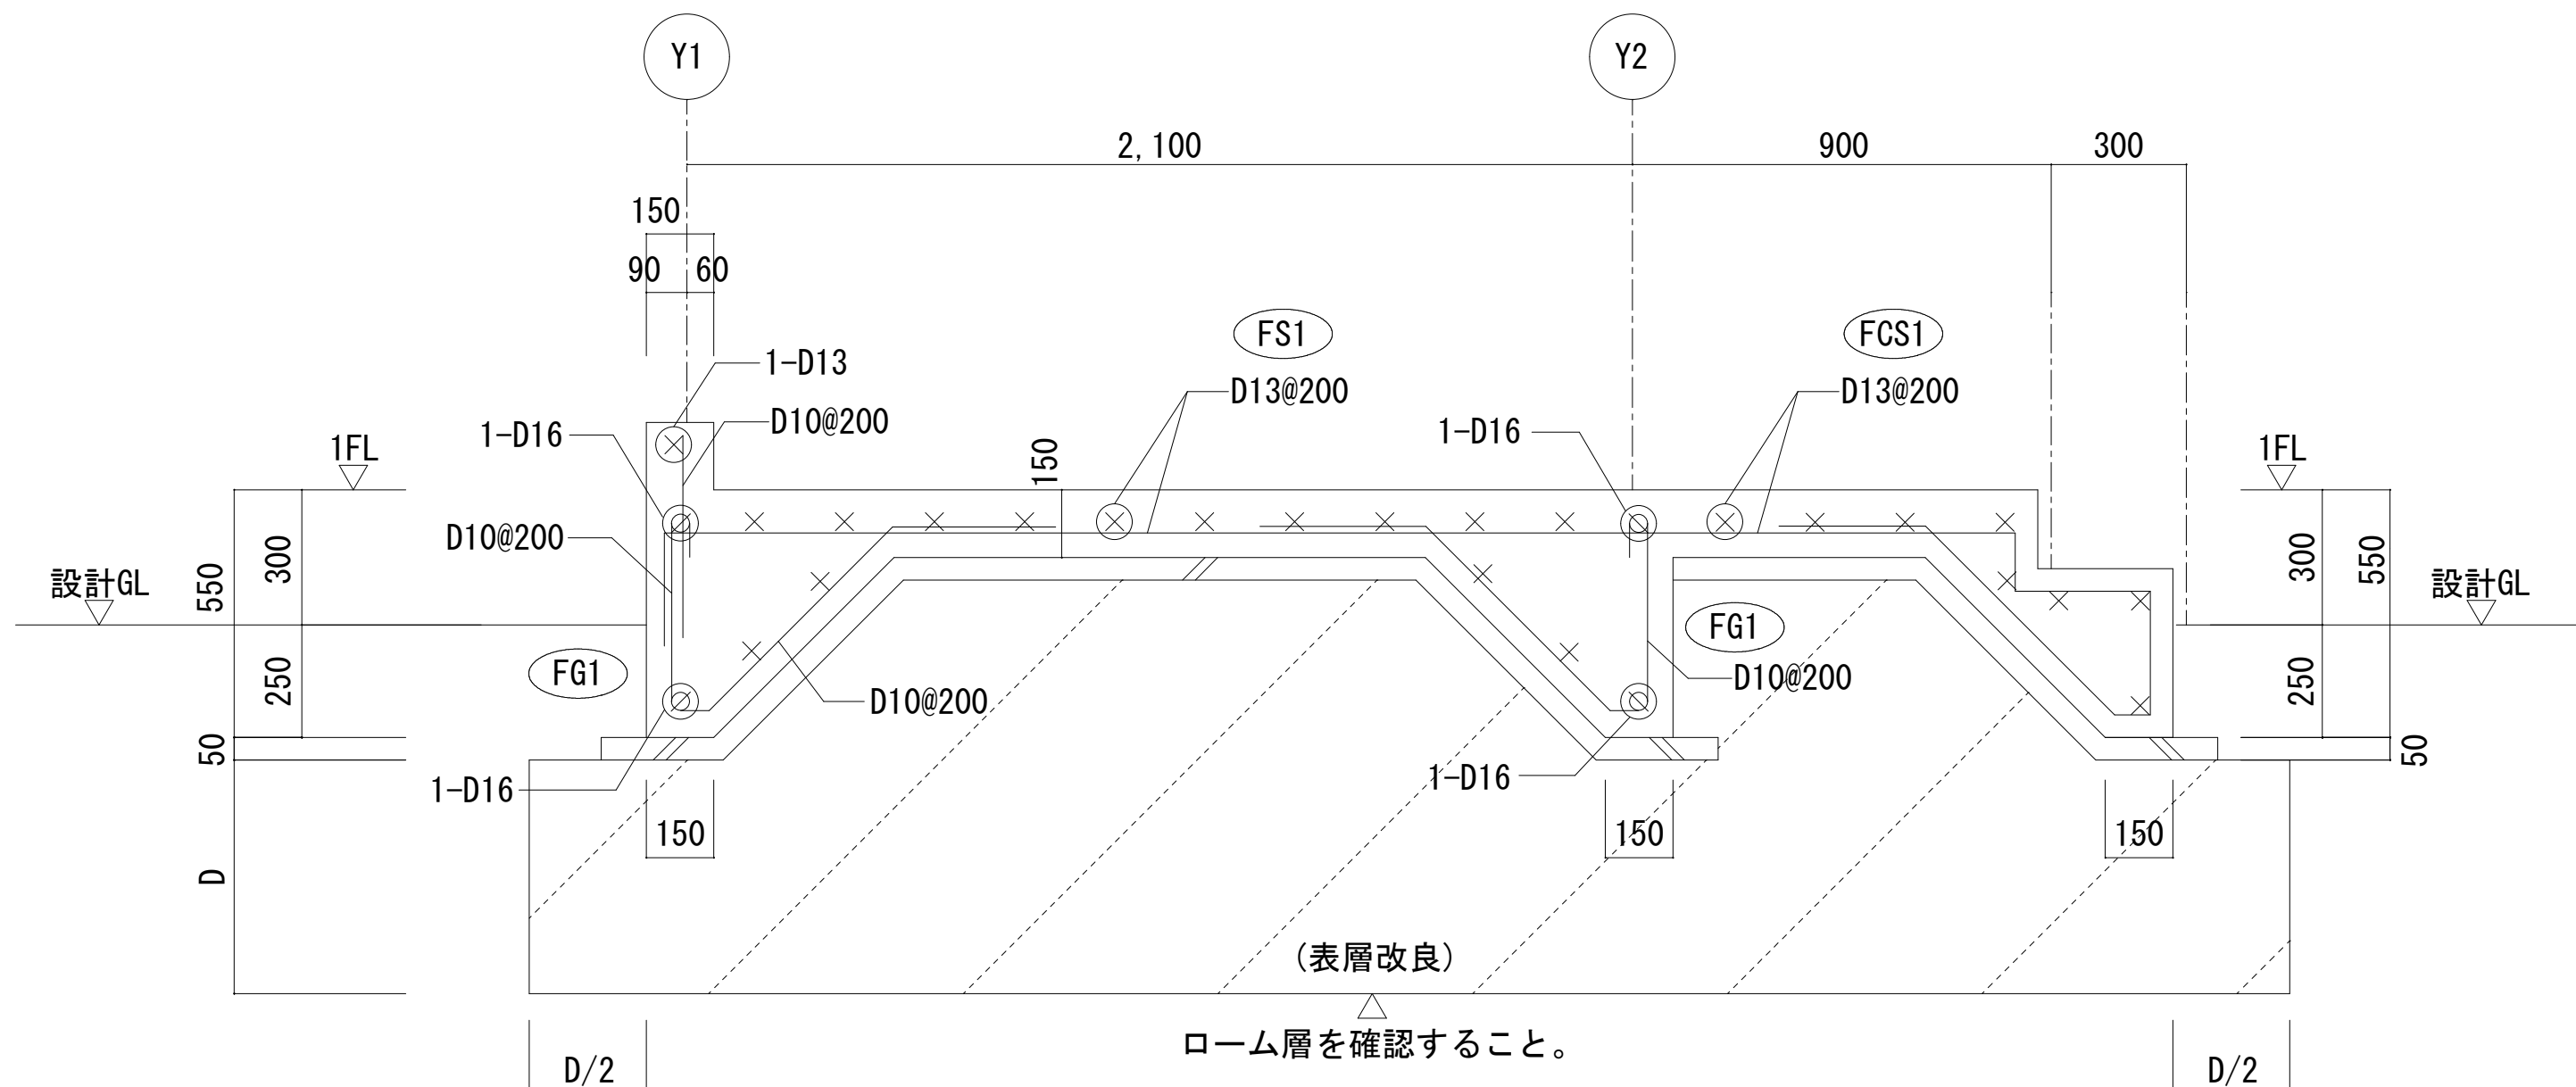

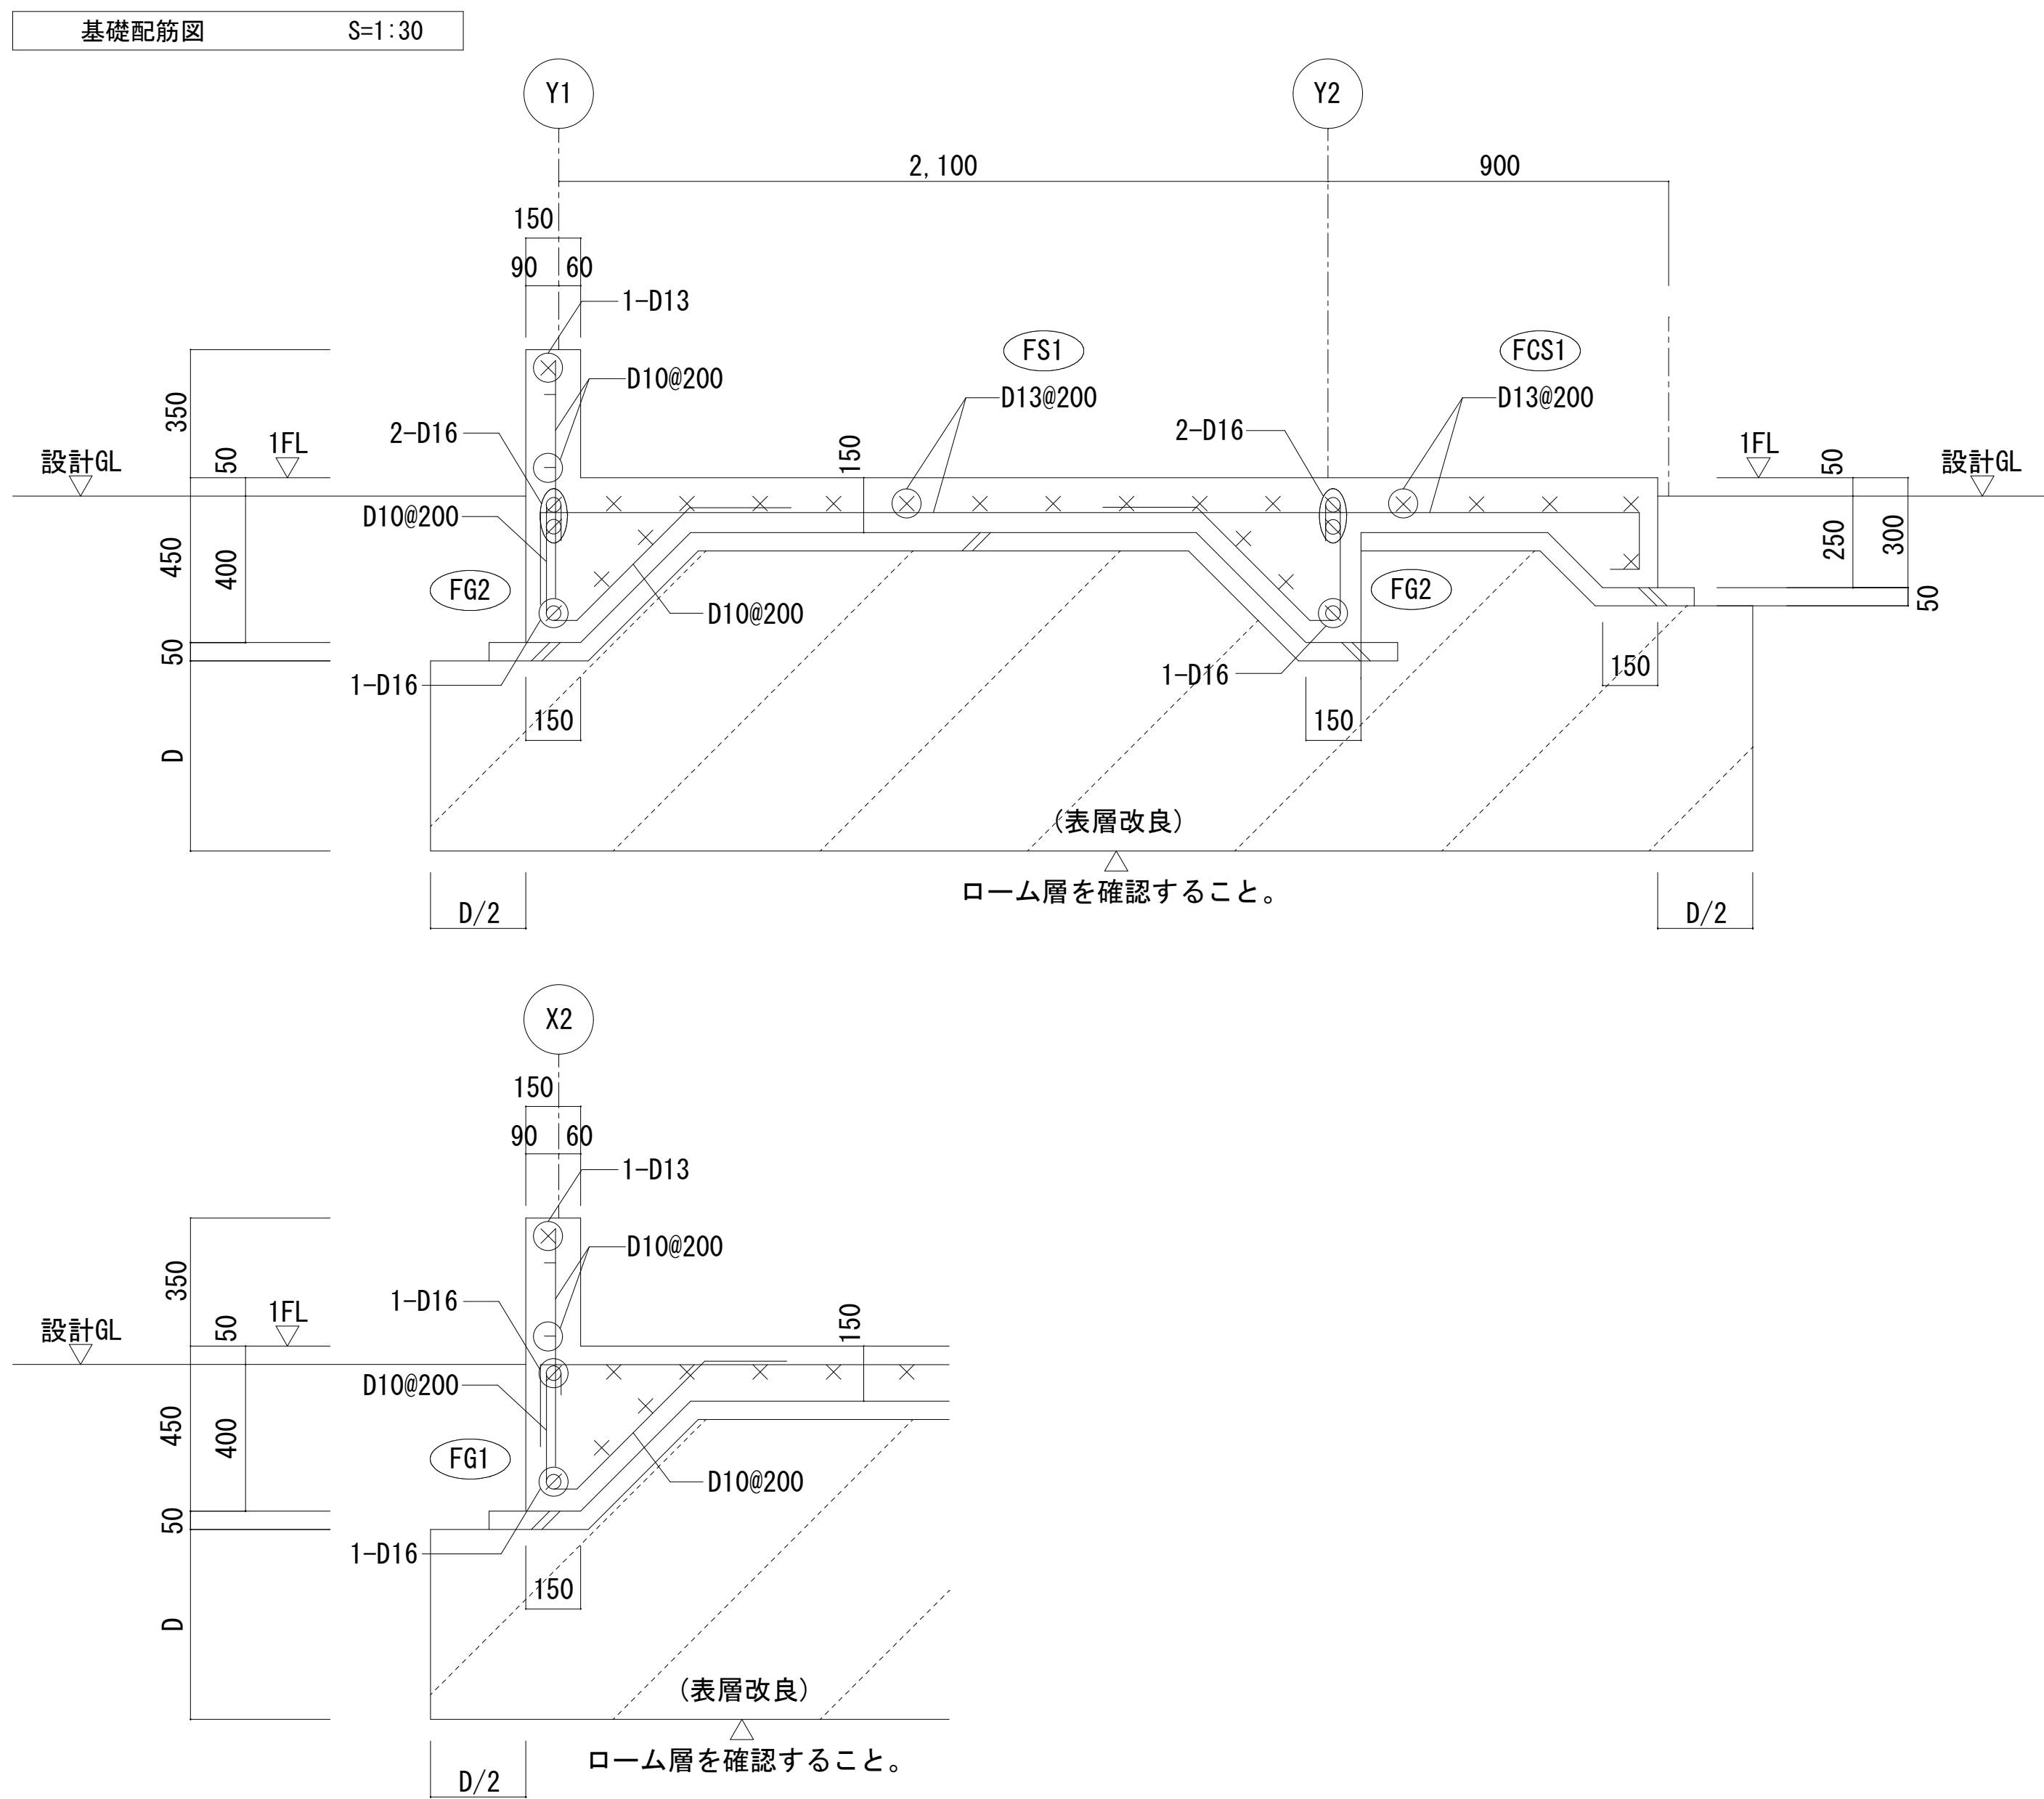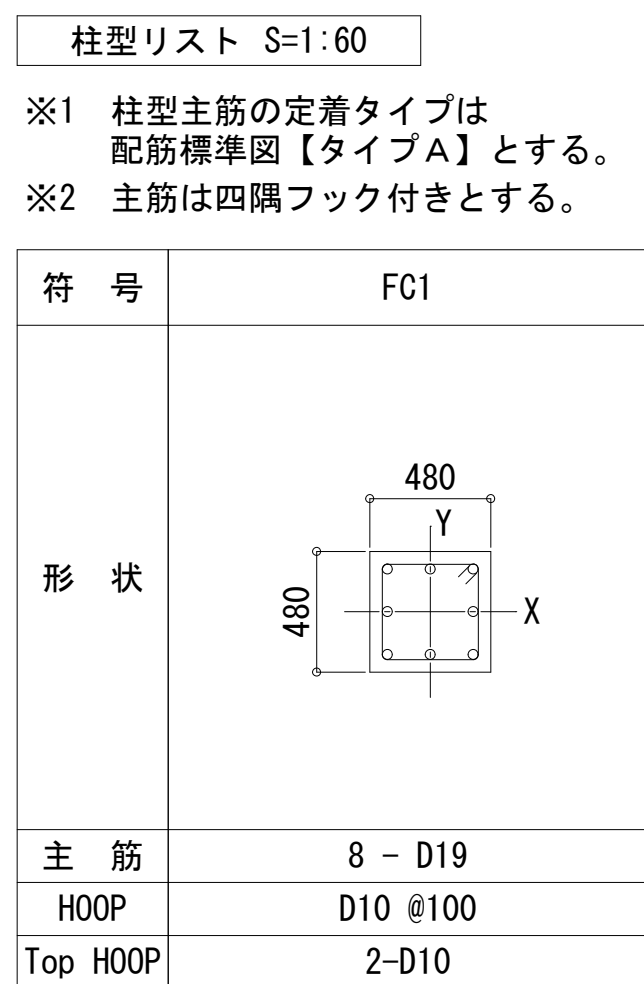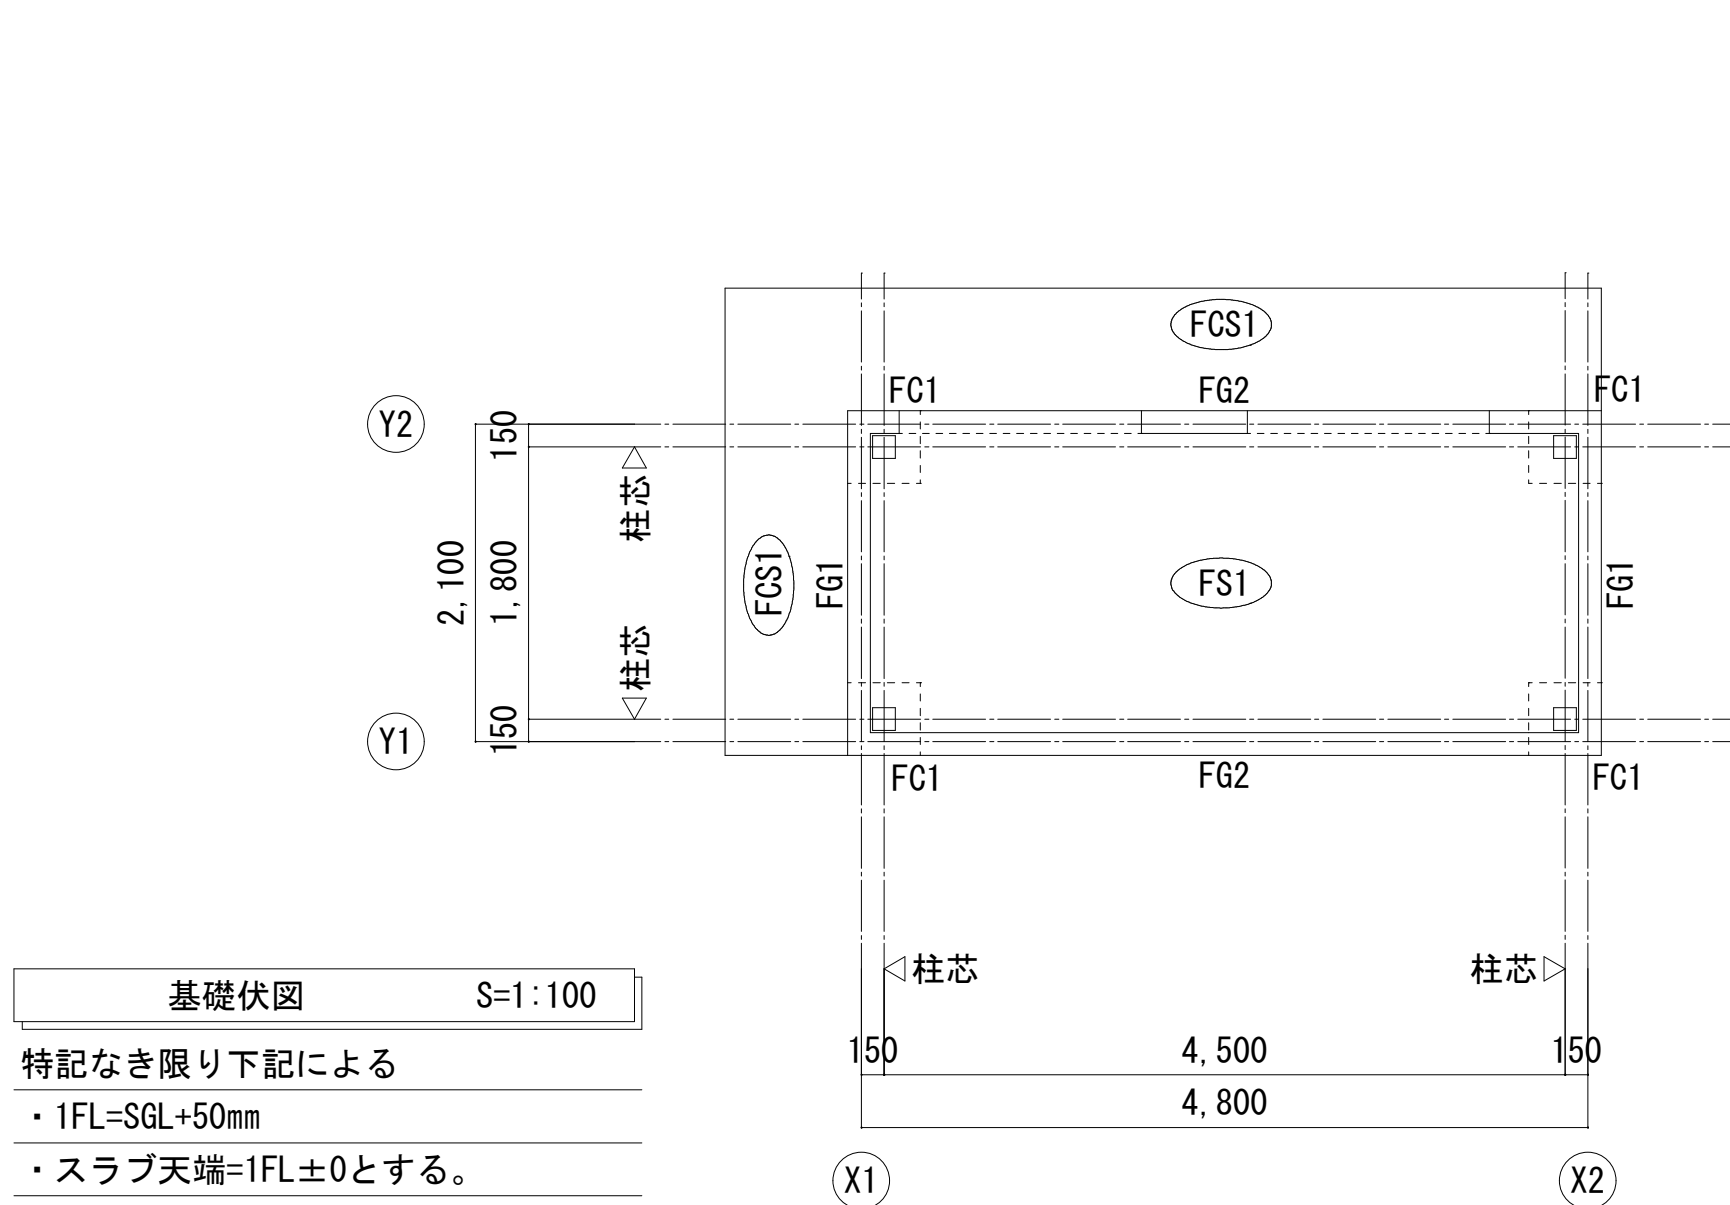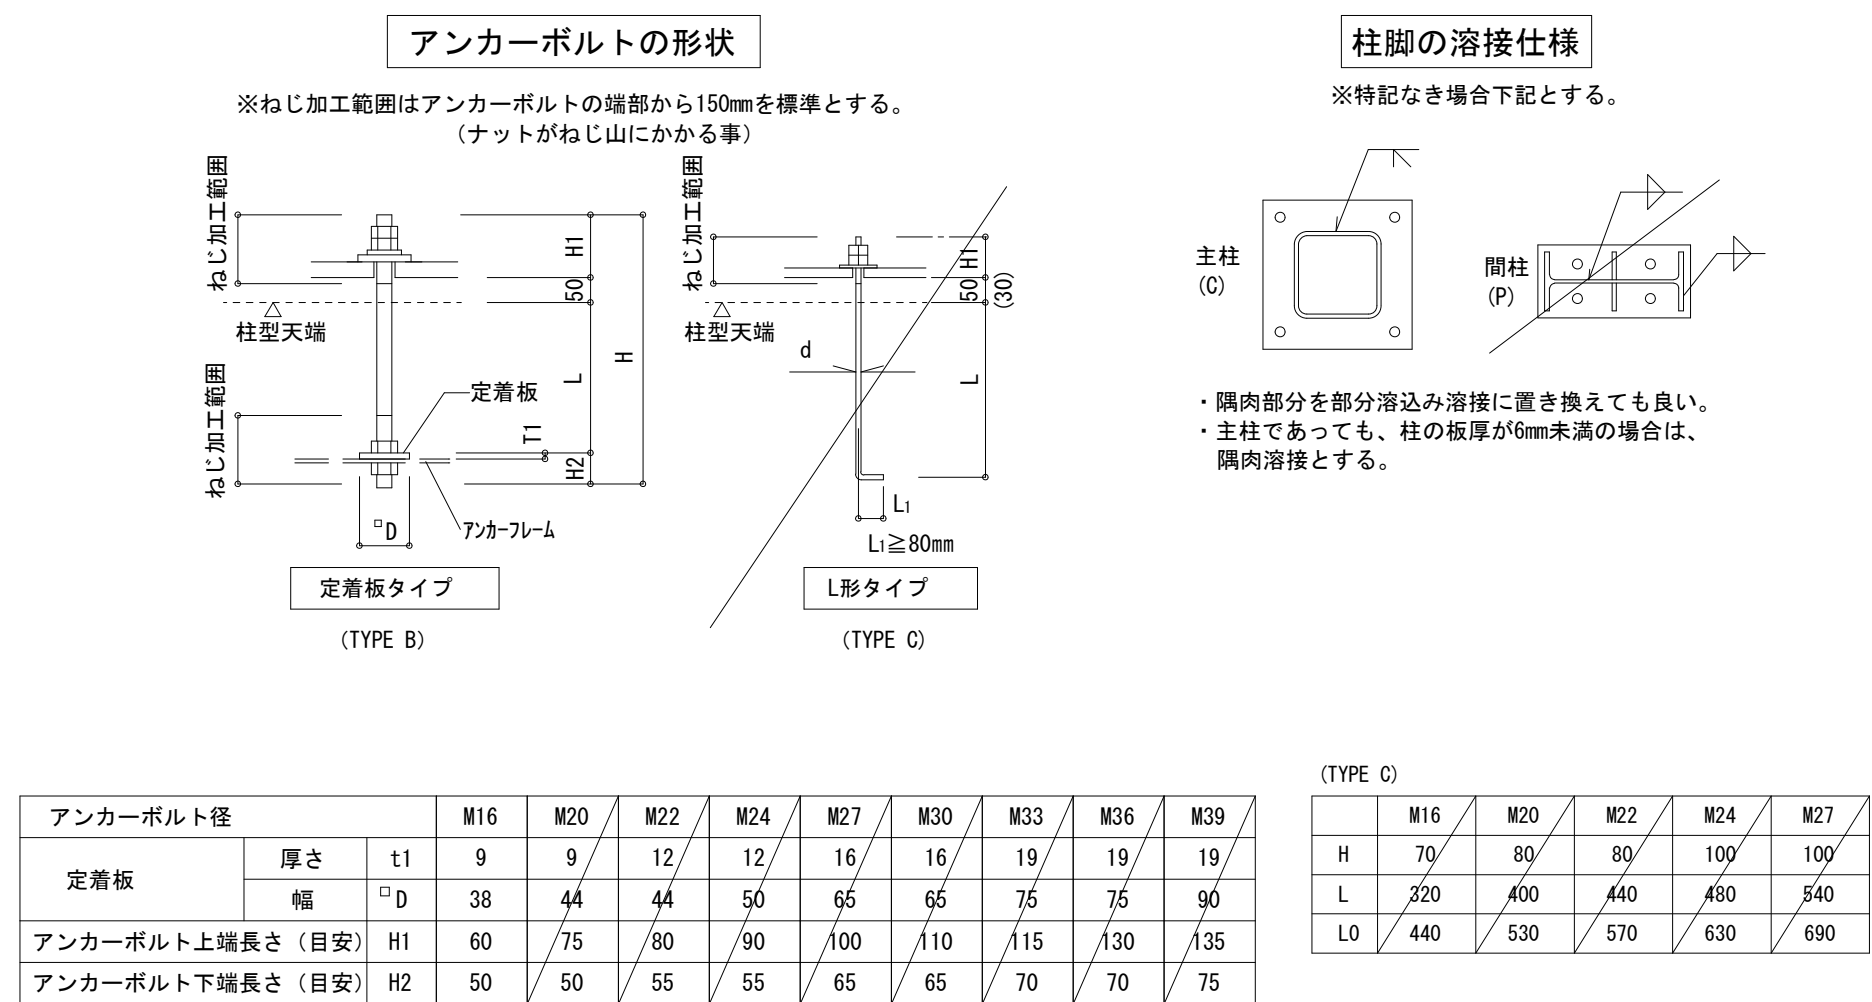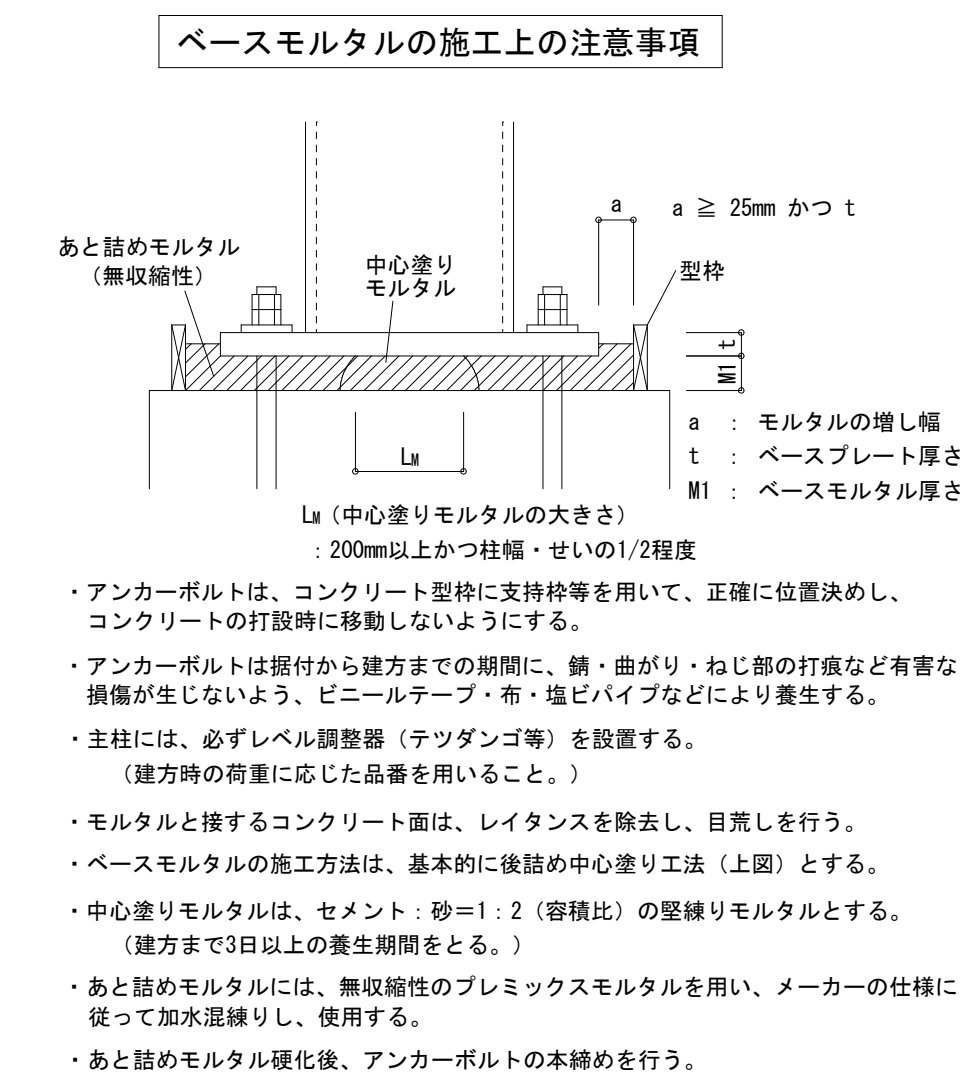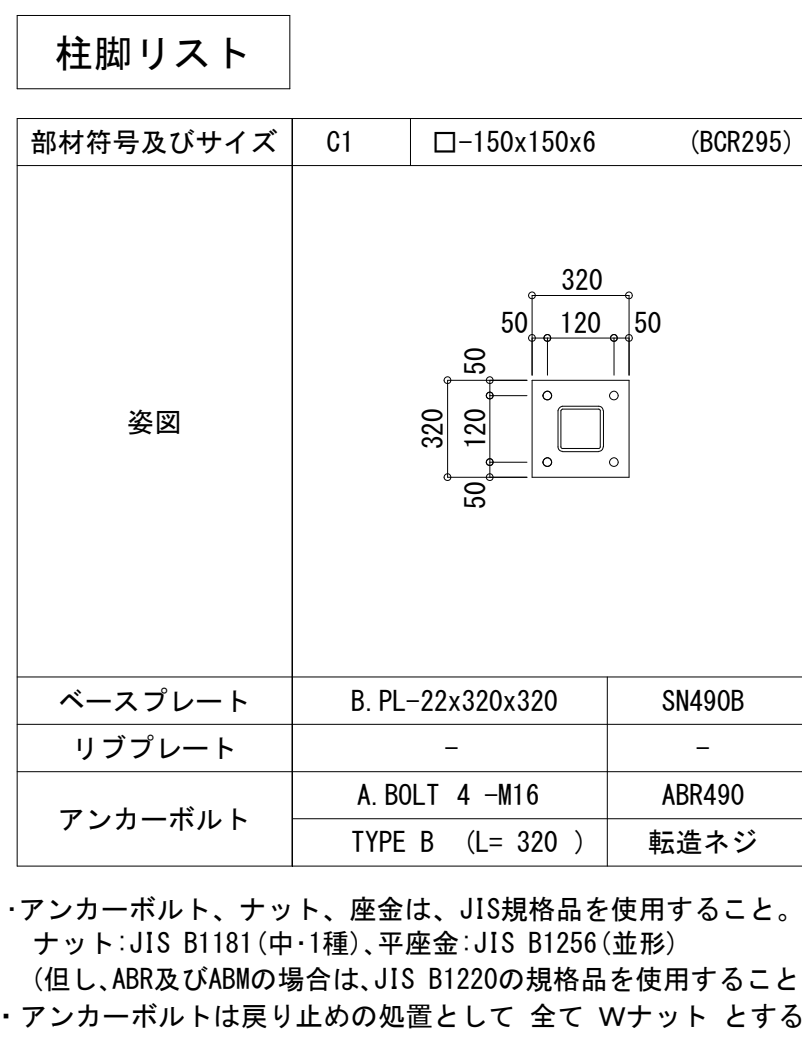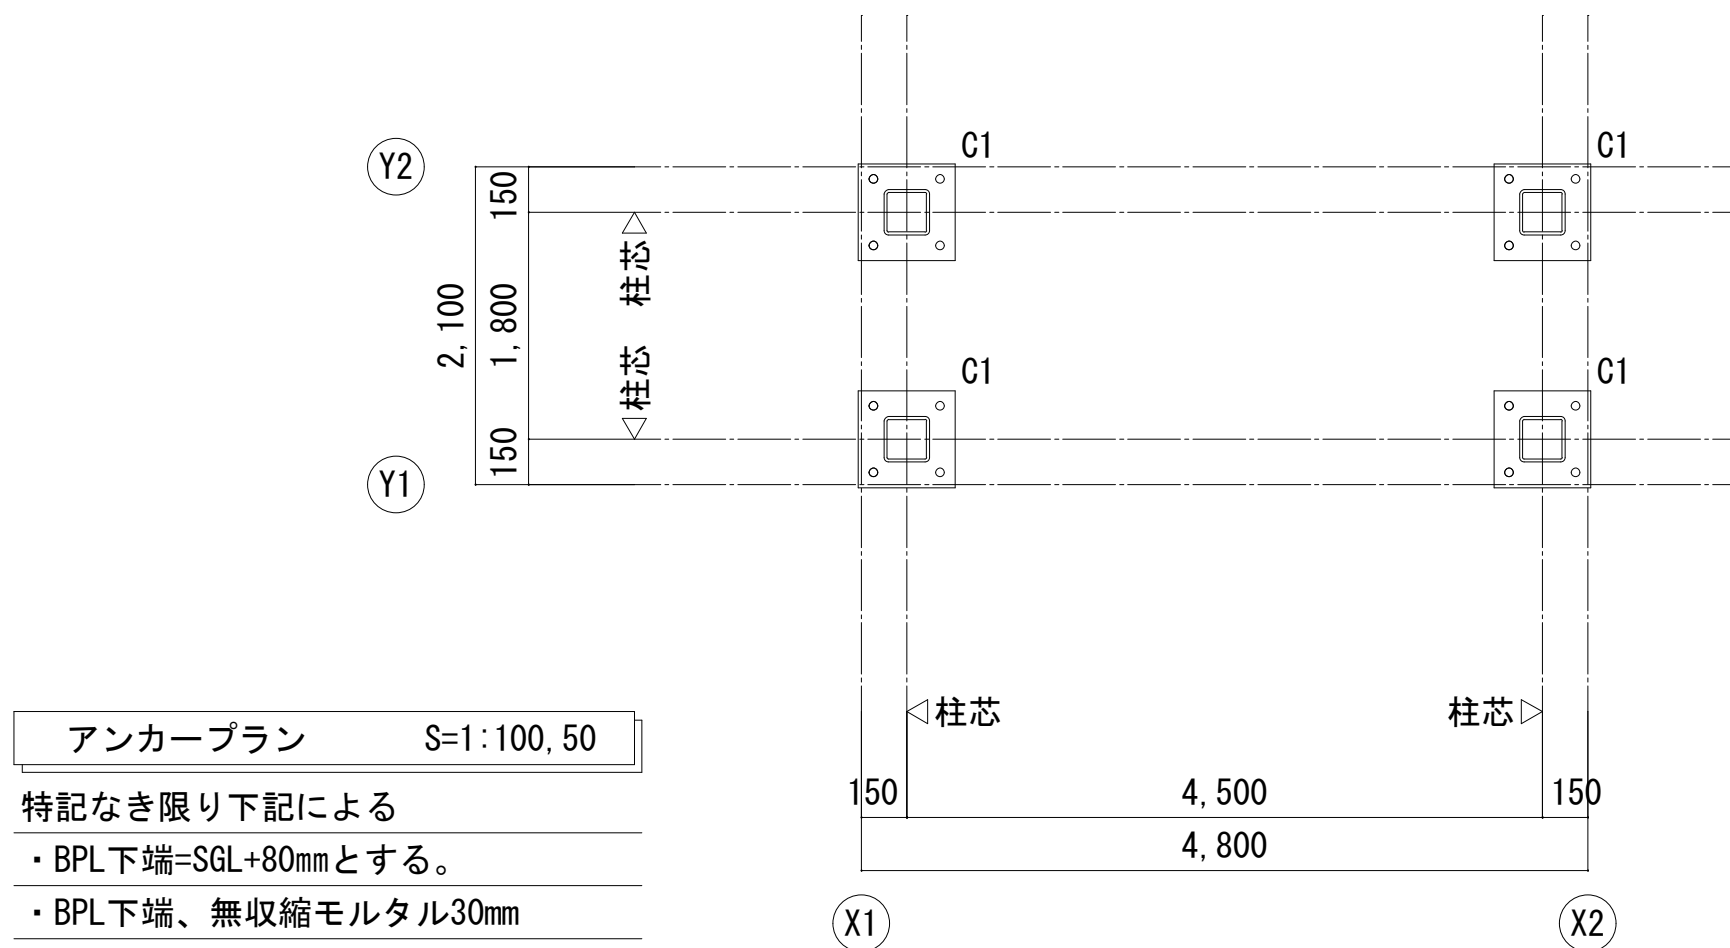

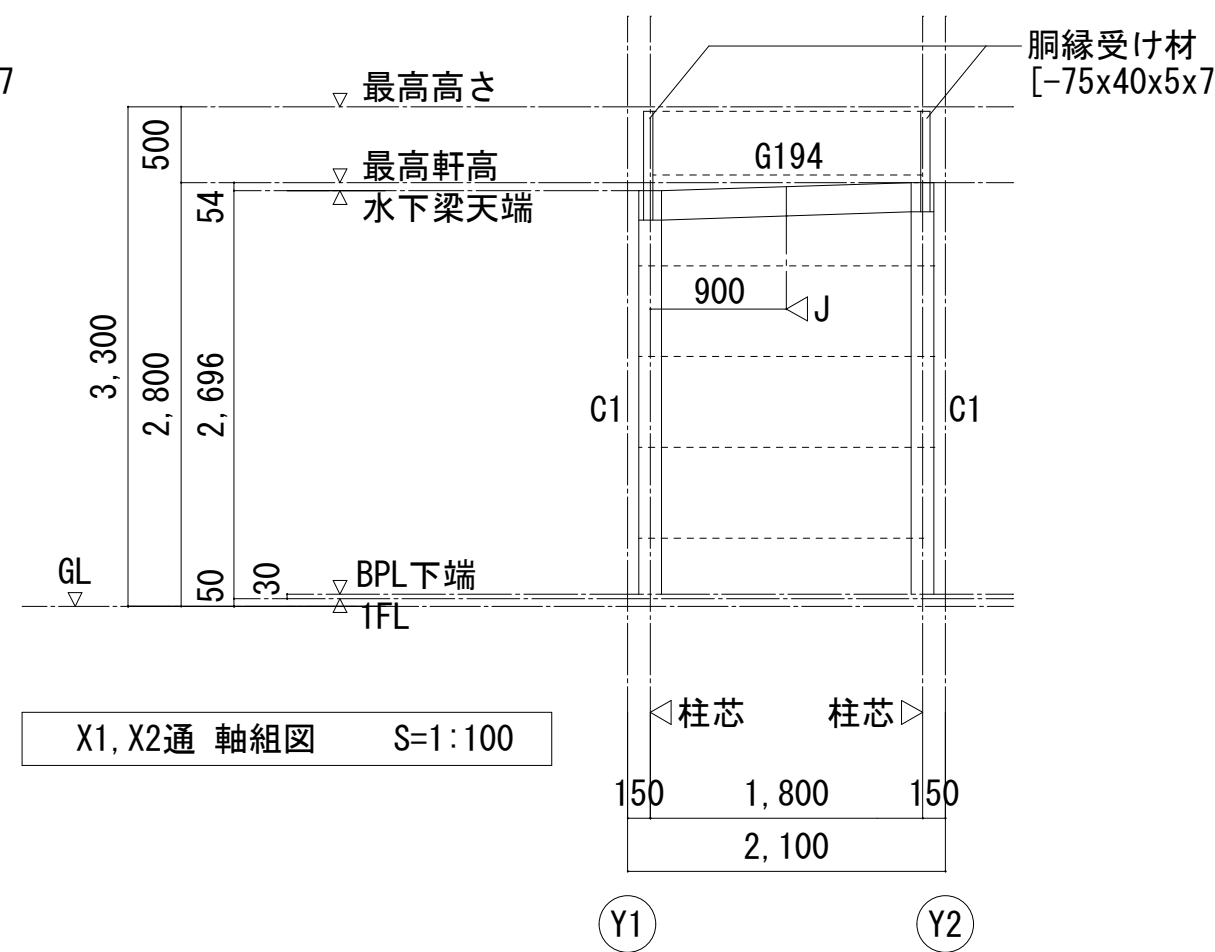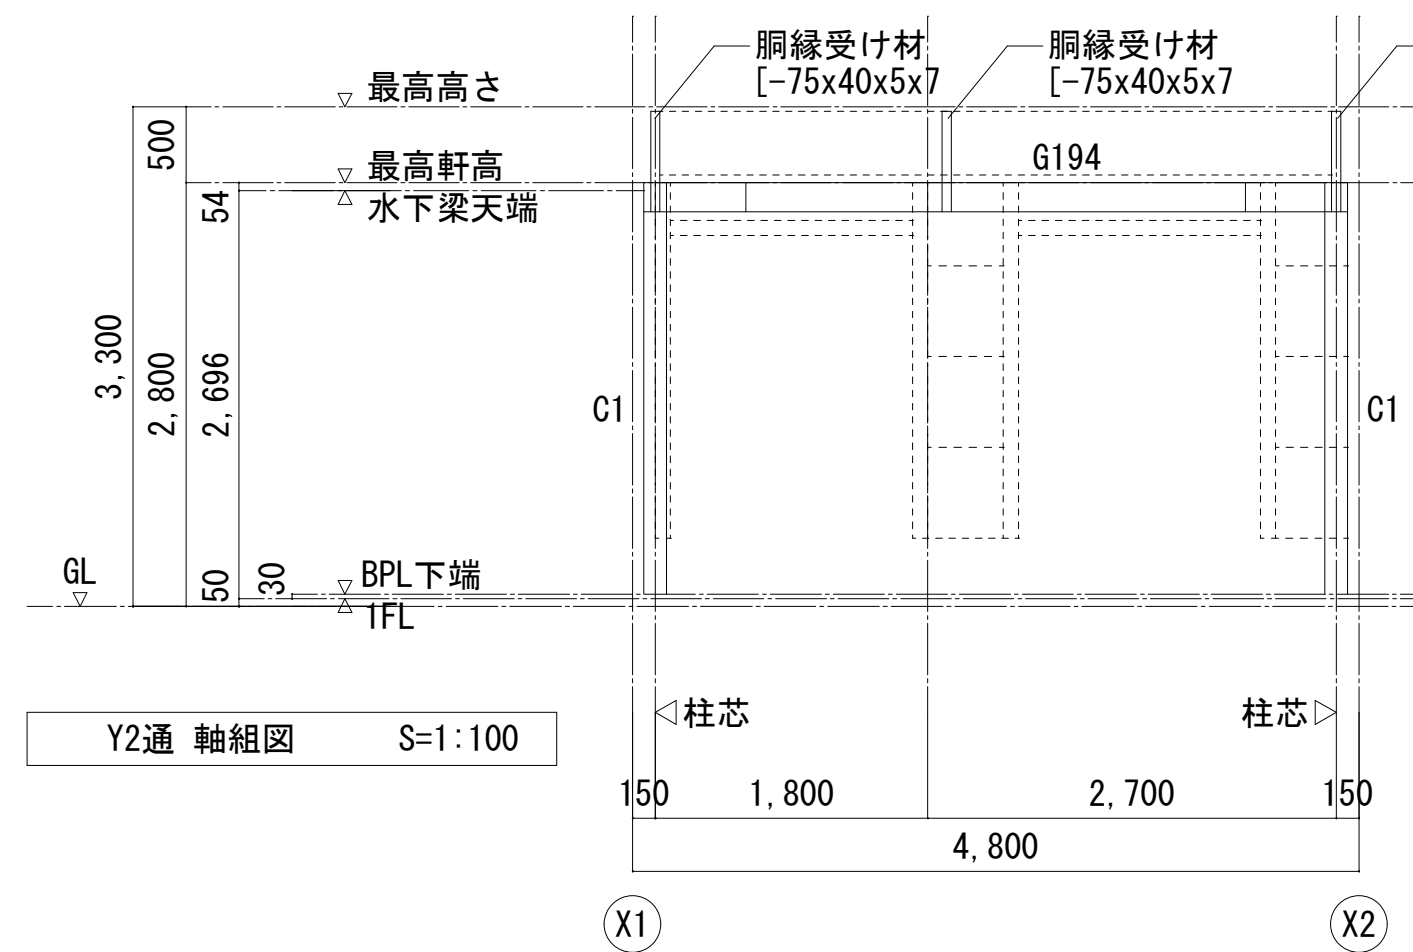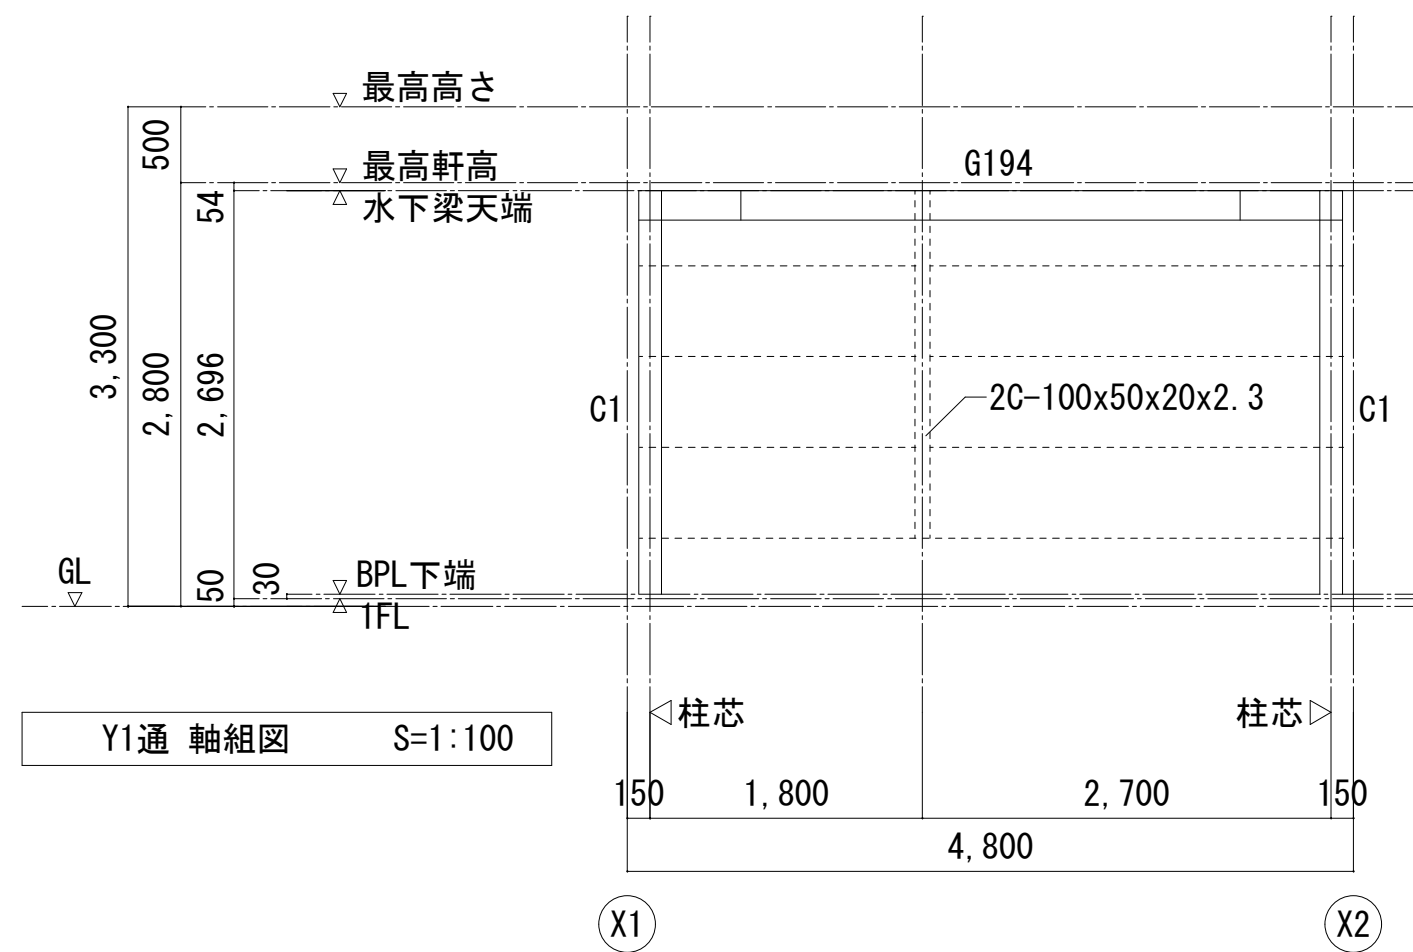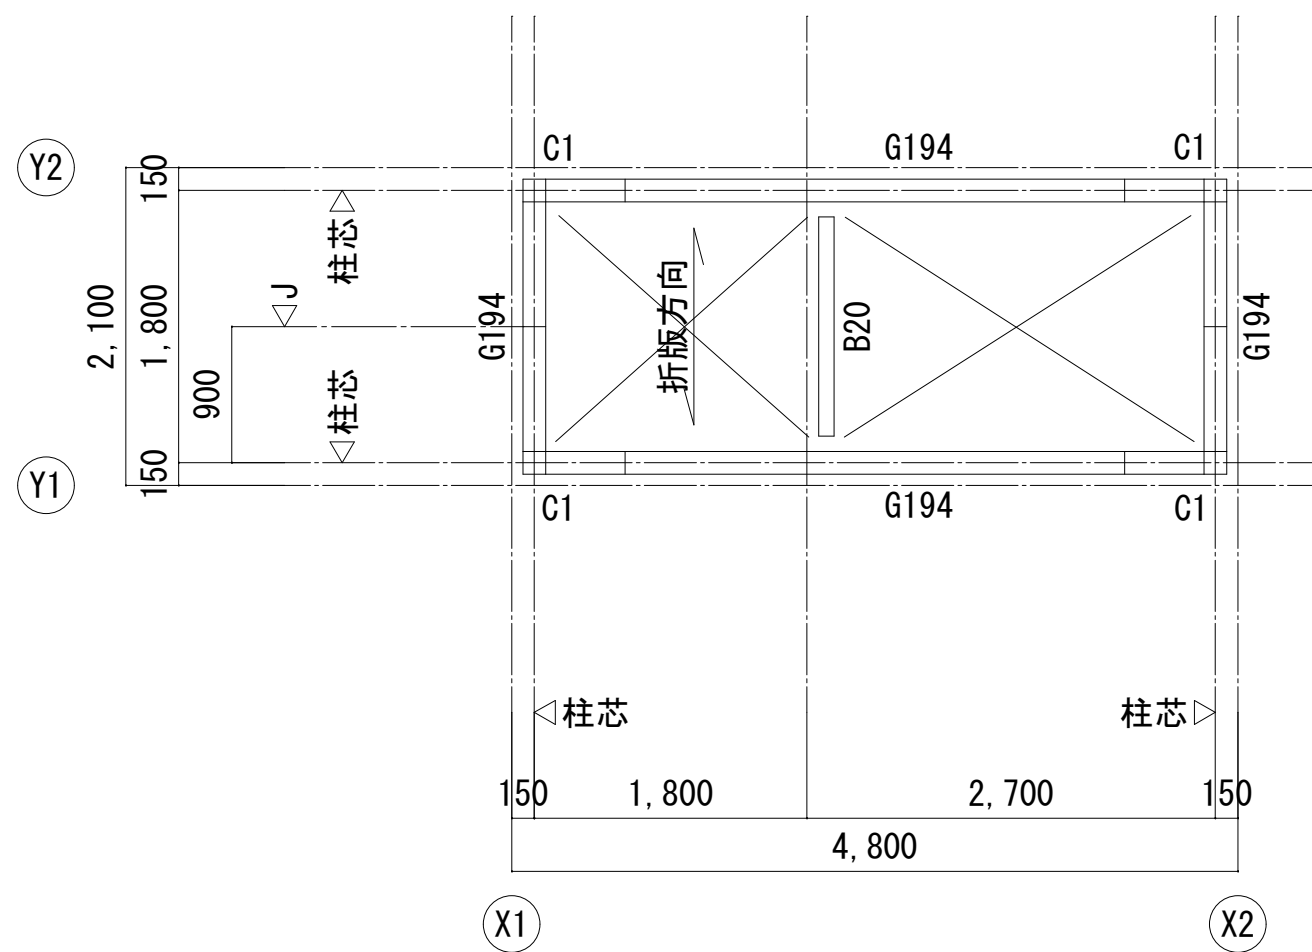

2FL梁伏图	S=1:100
--------	---------

特記なき限り下記による

- ・ 梁天端=水勾配による。
- ・ 梁JOINT位置は、柱芯より600mmとする。

- ・◁J 梁JOINT位置を示す。
- ・水平ブレース M20

軸組図共通事項

特記なき限り下記による

- ・ 梁JOINT位置は、柱芯より600mmとする。
- ・ ◁J 梁JOINT位置を示す。

- ----- 横胴縁 C-100x50x20x2.3@606
- ----- 開口補強 2C-100x50x20x2.3

部材リスト S=1:40

- ・ポルトはH. T. B F10T (S10T) とする。
- ・すみ肉溶接サイズ

GP厚	6	9	12	16
S	6	7	9	12

特記事項

【1】鉄骨の材質は下記とする。

① 無印鉄骨は SS400, SSC400, STKR400

② ○付部材はSM490Aとする。

③ SM490A材はSN490B材でも可とする。






【2】中ボルトは、スプリングワッシャー付とする。

（対象部材は、母屋・胴梁・天吊受材とする。）

【3】熔融亜鉛メッキ部材を確認すること。


符号	位置	主材	継手	備考
G194	全断面	H-194x150x6x9	RJ-194	SN400B
B20	全断面	H-200x100x5. 5x8	JB-3	
胴縁	全断面	C-100x50x20x2. 3	JD-1	@606
開口補強	全断面	2C-100x50x20x2. 3	JD-1	胴縁面内
胴縁受け材	全断面	[-75x40x5x7	JD-2	

主柱リスト			
階	符号	C1	備考
仕口		□P-150x150x6	BCR295
1階	C1	□P-150x150x6	BCR295

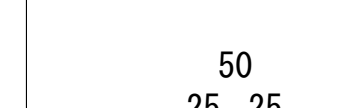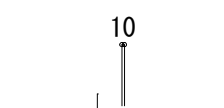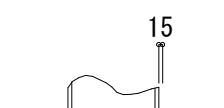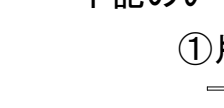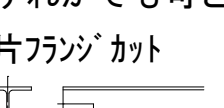
小梁仕口リスト			
サイズ	JB-3 H-198x98x4.5x7 H-200x100x5.5x8	JD-1	C-100x50x20x2.3 2C-100x50x20x2.3
形状			梁端部のあきは下図による    梁付きの場合 柱付きの場合 TOP PL付の場合 $e \leq 15$までは、Qaは図面通り $e > 15$の場合、Qaを別途計算の事 下フランジの切り欠きについて 下記のいずれかでも可とする。  
H.T.B	2-M16	2-M12 (中ボルト) SW付	
G.PL	GPL-6	G.PL-6	

大梁継手リスト SCSS-H97に準ずる


サイズ	RJ-194	H-194x150x6x9
形状		
フランジ	16-M20	L=55 ※ 2PL -9x150x290 ※ 4PL -9x 60x290
ウェブ	4-M20	L=50 2PL -6x140x230

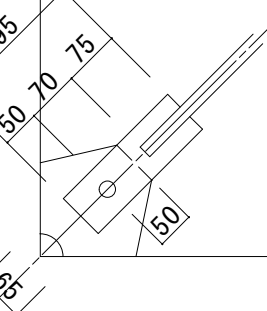水平ブレスリスト S-1:15					
部 材		M20			
形 状					
縮尺：1/10					
羽子板		FB-x9x65			
G.P.L		9			
H.T.B		1-M20			
B		65			
必要溶接長さ(最小値) Le [L _e /2+2S L _e /4+2S]		111	70	42	
短期許容耐力		60.6kN			

ブレース取り付け標準図

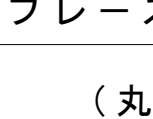

(鋼材・溝形鋼)

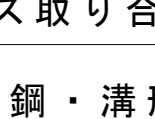

(H.T.B F10T (S10T))

- ・鋼材材質はS S 4 0 0とする。
- ・(鋼材ブレースは、主材：SNR400Bとする)
- ・ボルトは H.T.B F10T (S10T) とする。
- ・メッキの場合はF8Tとする。
- ・短期許容耐力は、主材の耐力にて決定する。

・ すみ肉溶接サイズ (S)

GP厚	6	9	12	16	19
S	6	7	9	12	※

・ フレア溶接 (丸鋼プレス) ビード幅 (K)

丸鋼	M12	M14	M16	M18	M20	M22	M24
K	6	6	7	8	8	9	10

・必要溶接長 (L = 溶接長, Le = 有効溶接長)
溶接長さは、必要溶接長さ(最小値)以上を確保すること。

TYPE ①

2S 以上

L

2S 以上

S'

$L \geq L_e$

TYPE ②

S

L

$L \geq \frac{L_e}{2} + 2S$

TYPE ③

LI


L2

S

△母材面を示す

$L1, L2 \geq \frac{L_e}{4} + 2S$

※TYPE①は、母材（柱梁）への偏心曲げを考慮して採用すること。

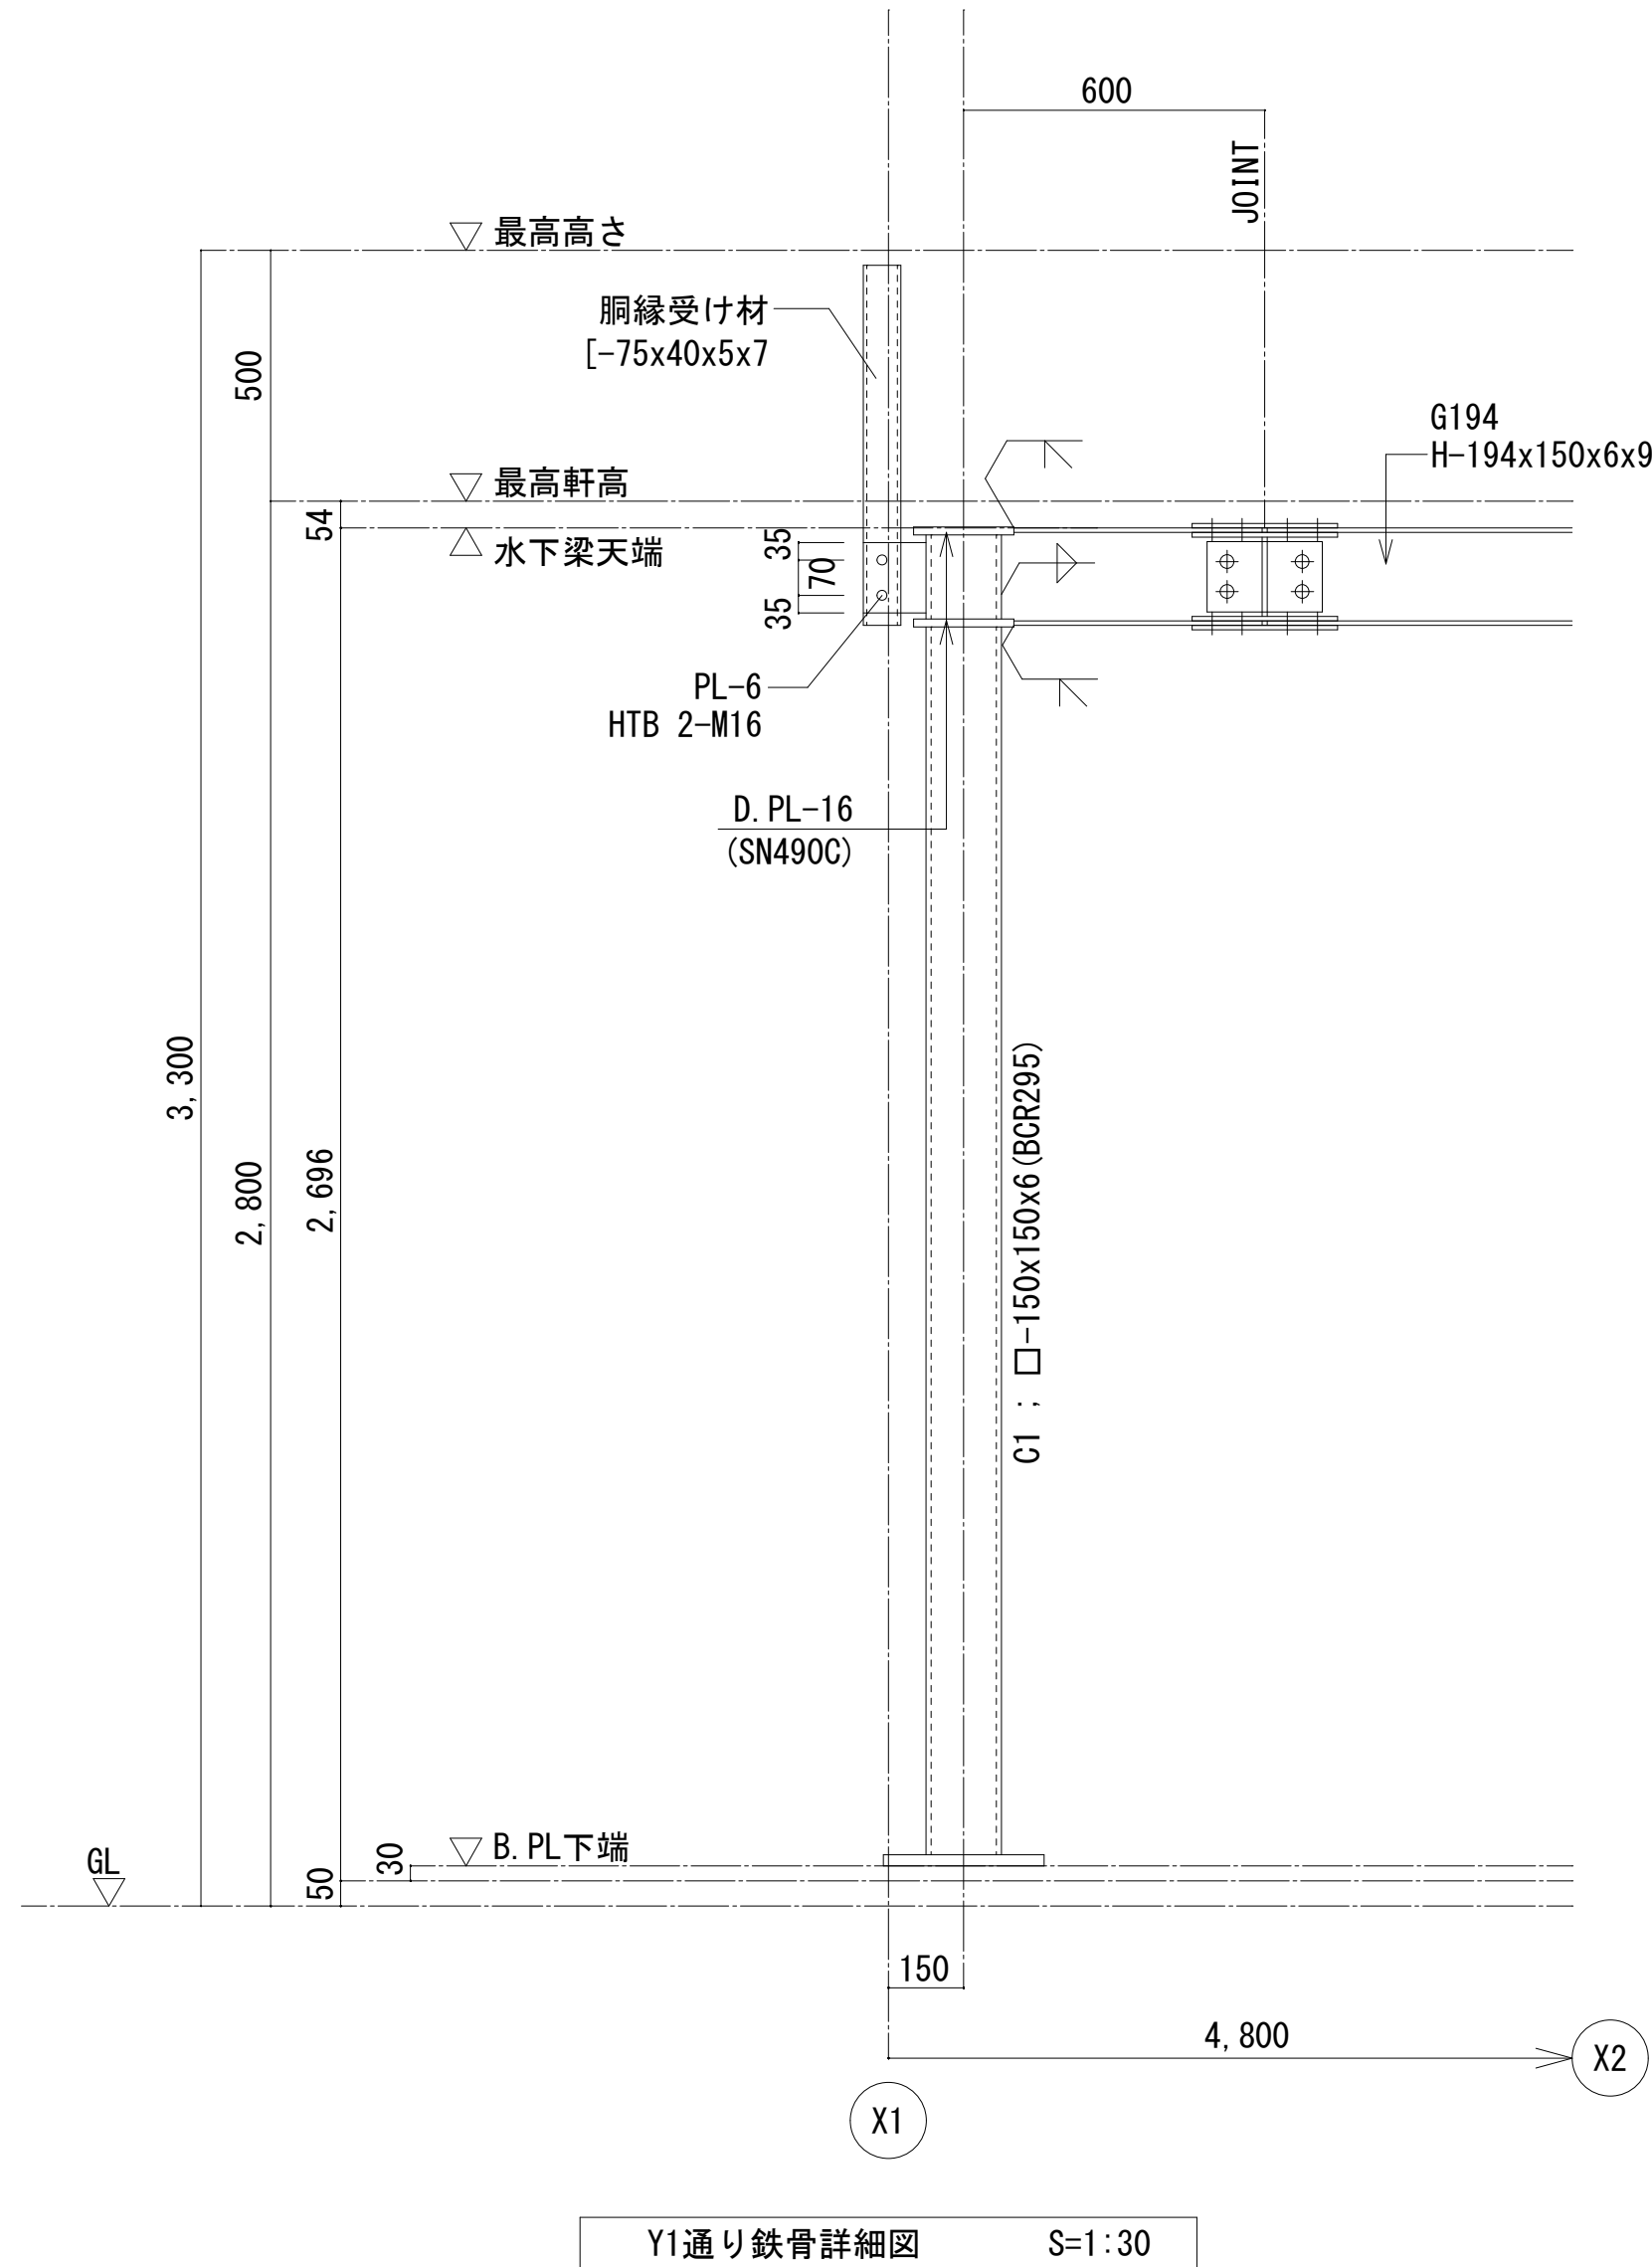

工事名称	消防本部東消防署新築工事			図面番号 S-K-04
図面名称	倉庫構造図(2)			
作図日	2026年2月	縮尺	A1) 1/50, 20, 15 A3) 1/100, 40, 30	