

回 覧

平成 29 年 12 月 1 日

各 位

かすみがうら市長 坪 井 透
(公 印 省 略)

29国補市道6-0006号線道路改良工事第4工区 のお知らせ

時下益々、ご清祥のこととお喜び申し上げます。

また、皆様方におかれましては、日頃より市の道路行政にご協力を賜り厚く御礼申し上げます。

さて、標記について、下記のとおり工事を実施いたしますので、期間中は、皆様方の通行等にご迷惑をおかけいたしますが、ご協力くださいますようお願いいたします。

記

1. 工事名

29国補市道6-0006号線道路改良工事第4工区

2. 場 所

かすみがうら市 新治 地内

3. 工 期（下記の期間には準備期間も含まれます）

平成 29 年 12 月 1 日～平成 30 年 3 月 15 日
(AM9:00 ～ PM5:00) ※早期完了する場合があります。
交通規制：片側交互通行（夜間開放）


4. 請負業者

かすみがうら市加茂3295
株式会社 飯田興業
代表取締役 飯 田 英 治
029-897-0795

5. 工事監督者

〒300-0192
かすみがうら市大和田562
かすみがうら市役所
土木部 道路建設課 工務担当
029-897-1111（内線：2622、2623、2624）

29国補市道6-0006号線道路改良工事第4工区(新治地内)

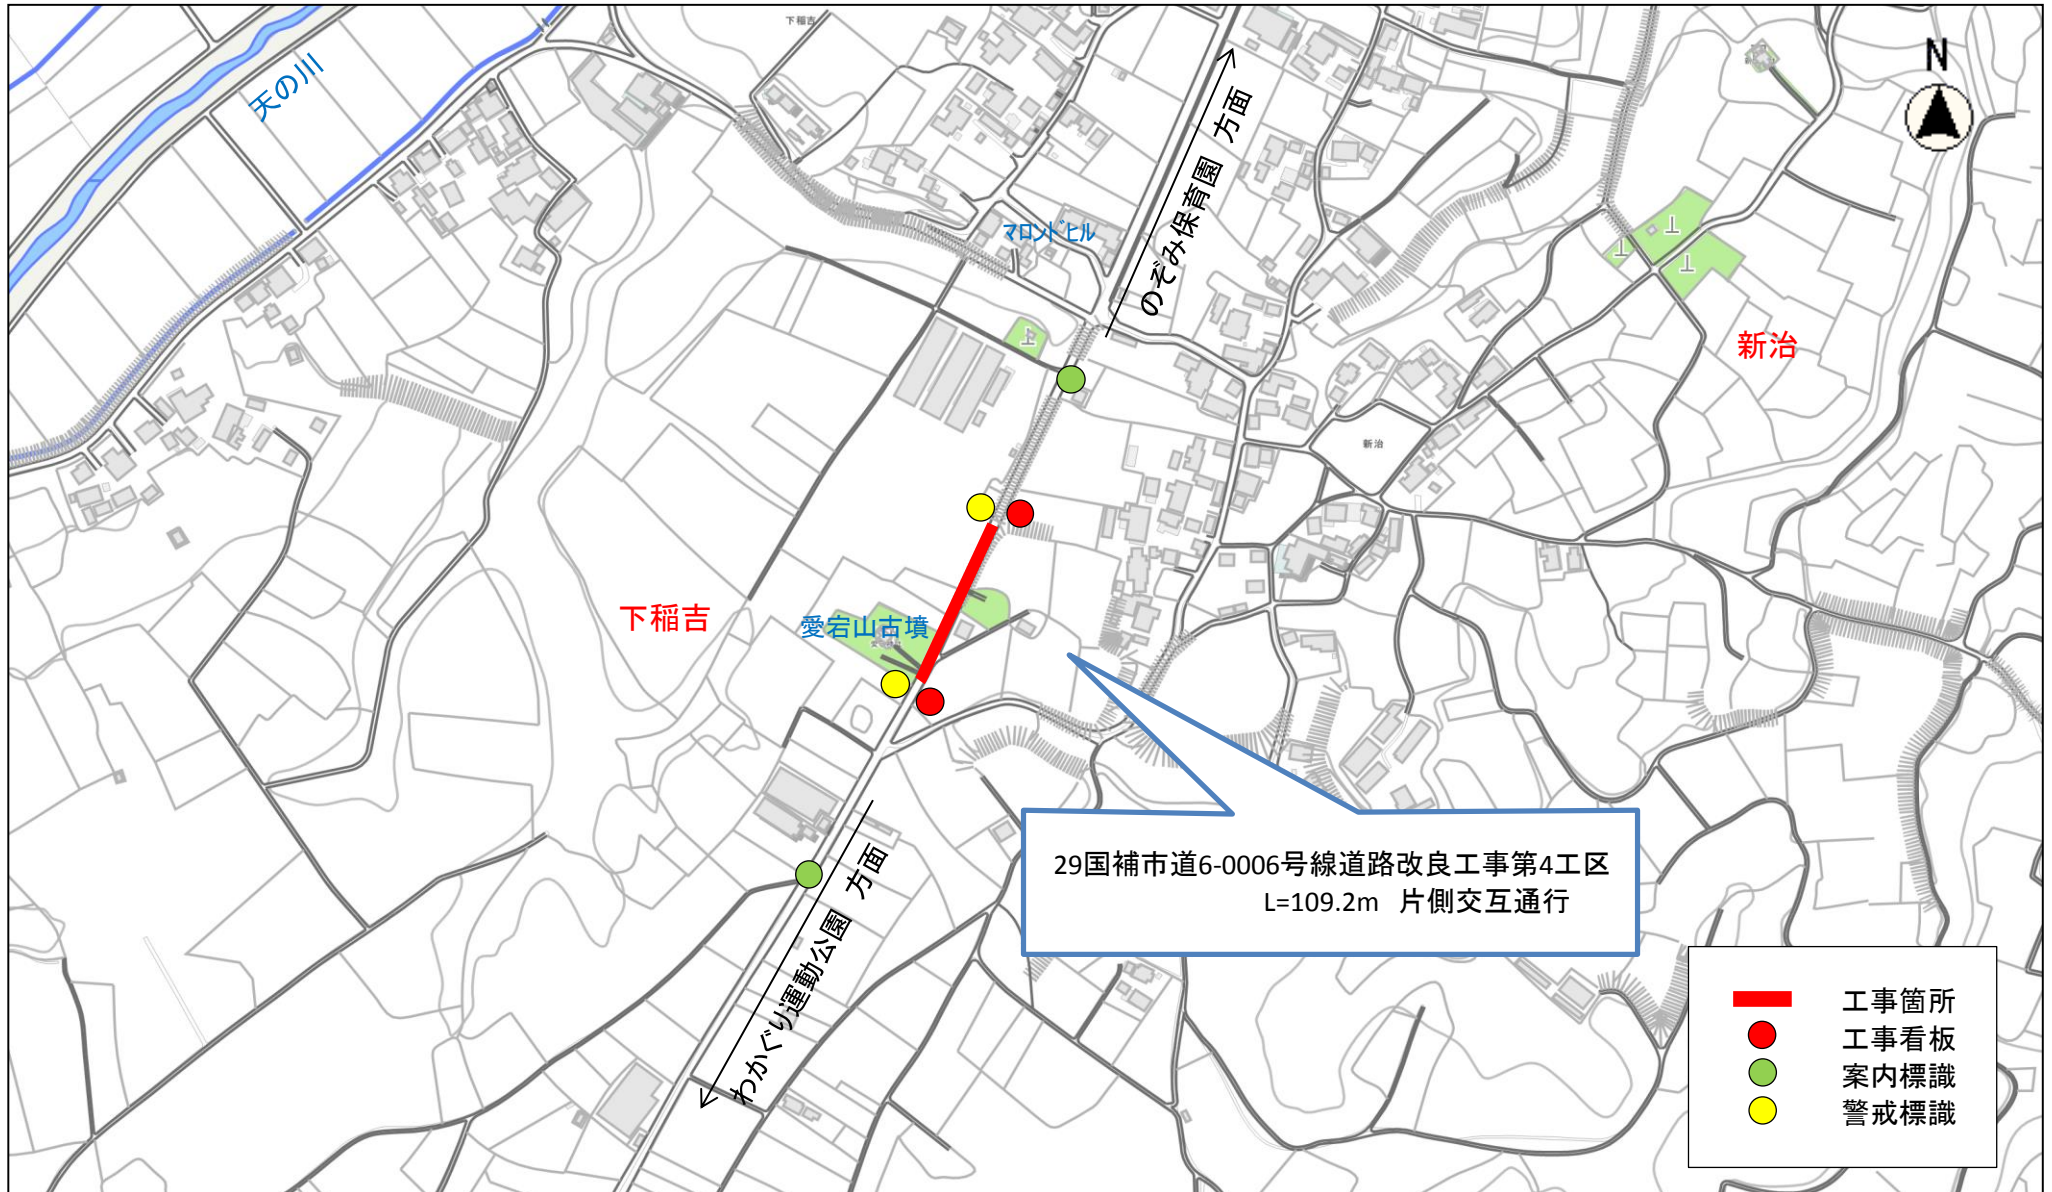

縮尺 1 : 2500