回覧

各位

かすみがうら市長 坪 井 透 (公印省略)

H30都市計画道路神立停車場線歩道整備工事 第3工区 のお知らせ

時下益々、ご清祥のこととお喜び申し上げます。

また、皆様方におかれましては、日頃より市の道路行政にご協力を賜り厚く御礼申し上げます。

さて、標記について、下記のとおり工事を実施いたしますので、期間中は、皆様方の通行等にご迷惑をおかけいたしますが、ご協力くださいますようお願いいたします。

記

1. 工事名

H30都市計画道路神立停車場線歩道整備工事 第3工区

2. 場 所

かすみがうら市 稲吉南 地内

3. 工 期 (下記の期間には準備期間も含まれます)

平成 30 年 8 月 7 日 \sim 平成 30 年 11 月 26 日 (AM9:00 \sim PM5:00) ※早期完了する場合もあります。 交通規制:全面通行止

※工期は契約工期であり、準備には1週間~3週間程かかります。


4. 請負業者

かすみがうら市加茂3295 株式会社 飯田興業 代表取締役 飯 田 英 治 029-897-0795

5. 工事監督者

〒300-0192 かすみがうら市大和田562 かすみがうら市役所 建設部 道路課 工務担当

029-897-1111 (内線:2622~2624)

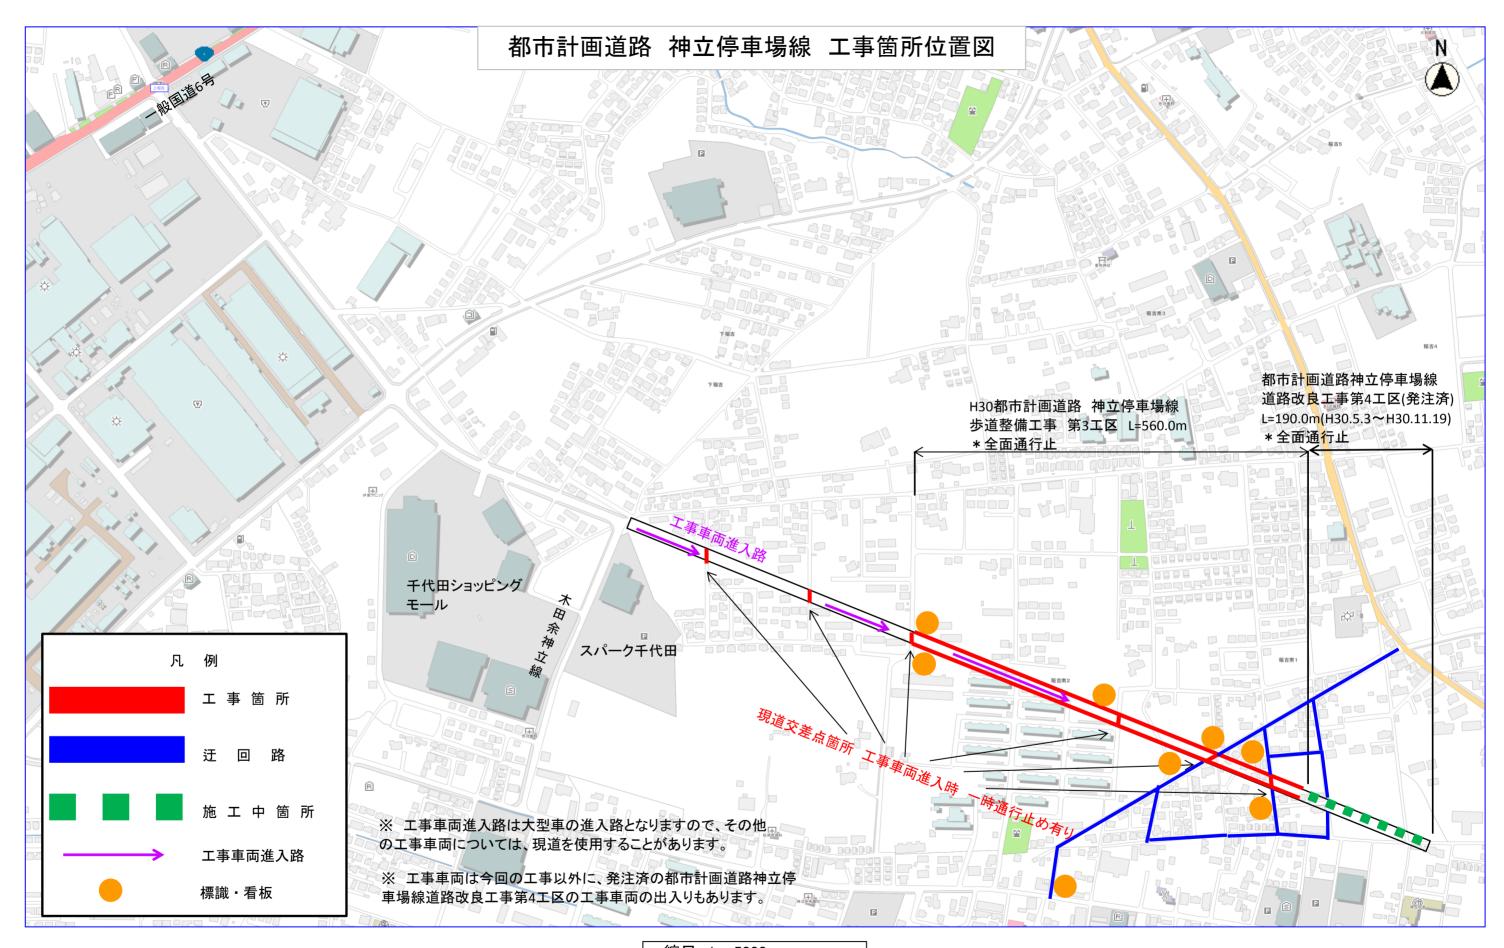

ᡂ縮尺∞1:5000