

下稲吉中学校屋内運動場整備等について


1. 整備概要について


屋内運動場新築工事	鉄筋コンクリート造一部鉄骨造 2階建て 2443.05 m ² 武道場併設 550.52 m ² ≪合計：2,993.57 m ² ≫
付 属 施 設 工 事	小規模建造物（倉庫）解体・新設 自転車置場撤去・新設 受水槽撤去・新設 防災倉庫新設
外 構 整 備 工 事	駐車場整備工事 雨水処理及び浸透貯留槽工事 門扉並びにフェンス工事 釜戸ベンチ・マンホールトイレ新設
解 体 工 事	既存武道場施設

2. 建設スケジュールについて


施設区分	令和2年度	令和3年度	令和4年度	令和5年度	令和6年度	令和7年度
屋内運動場整備（武道場含む）	基本・実施設計		工 事			
下稲吉地区給食センター			基本・実施設計		工 事	

かすみがうら市
下稲吉

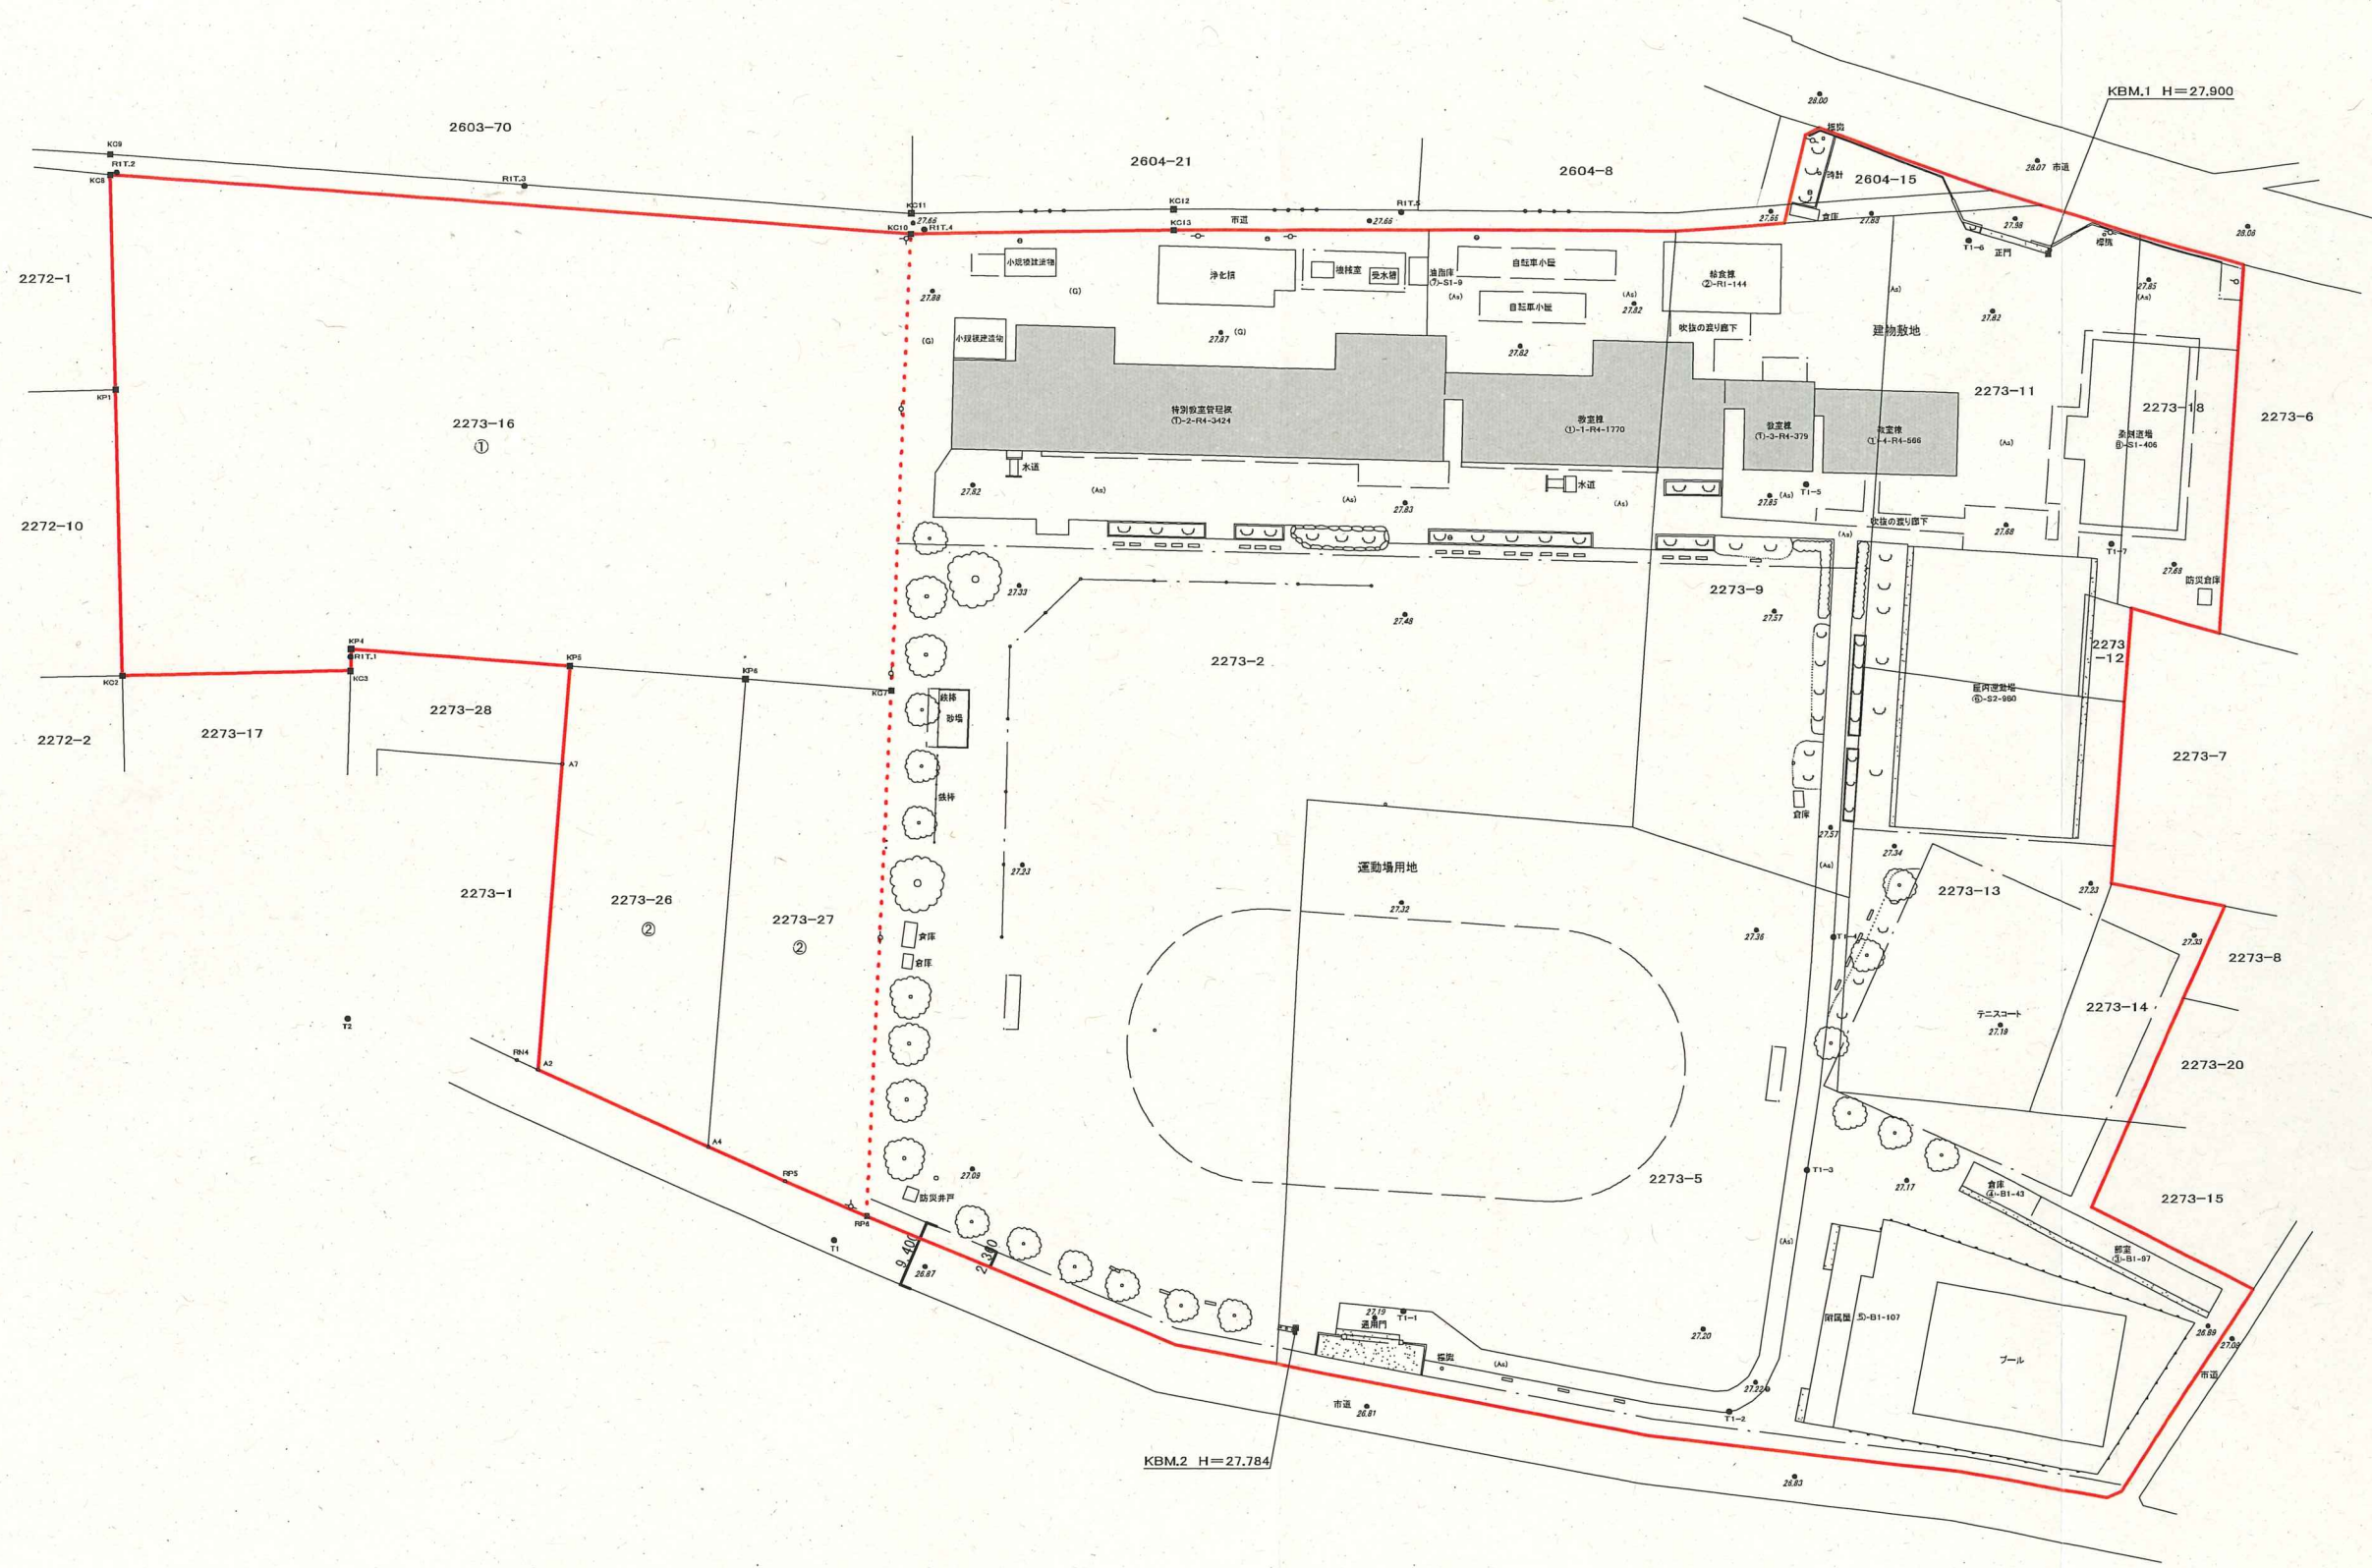

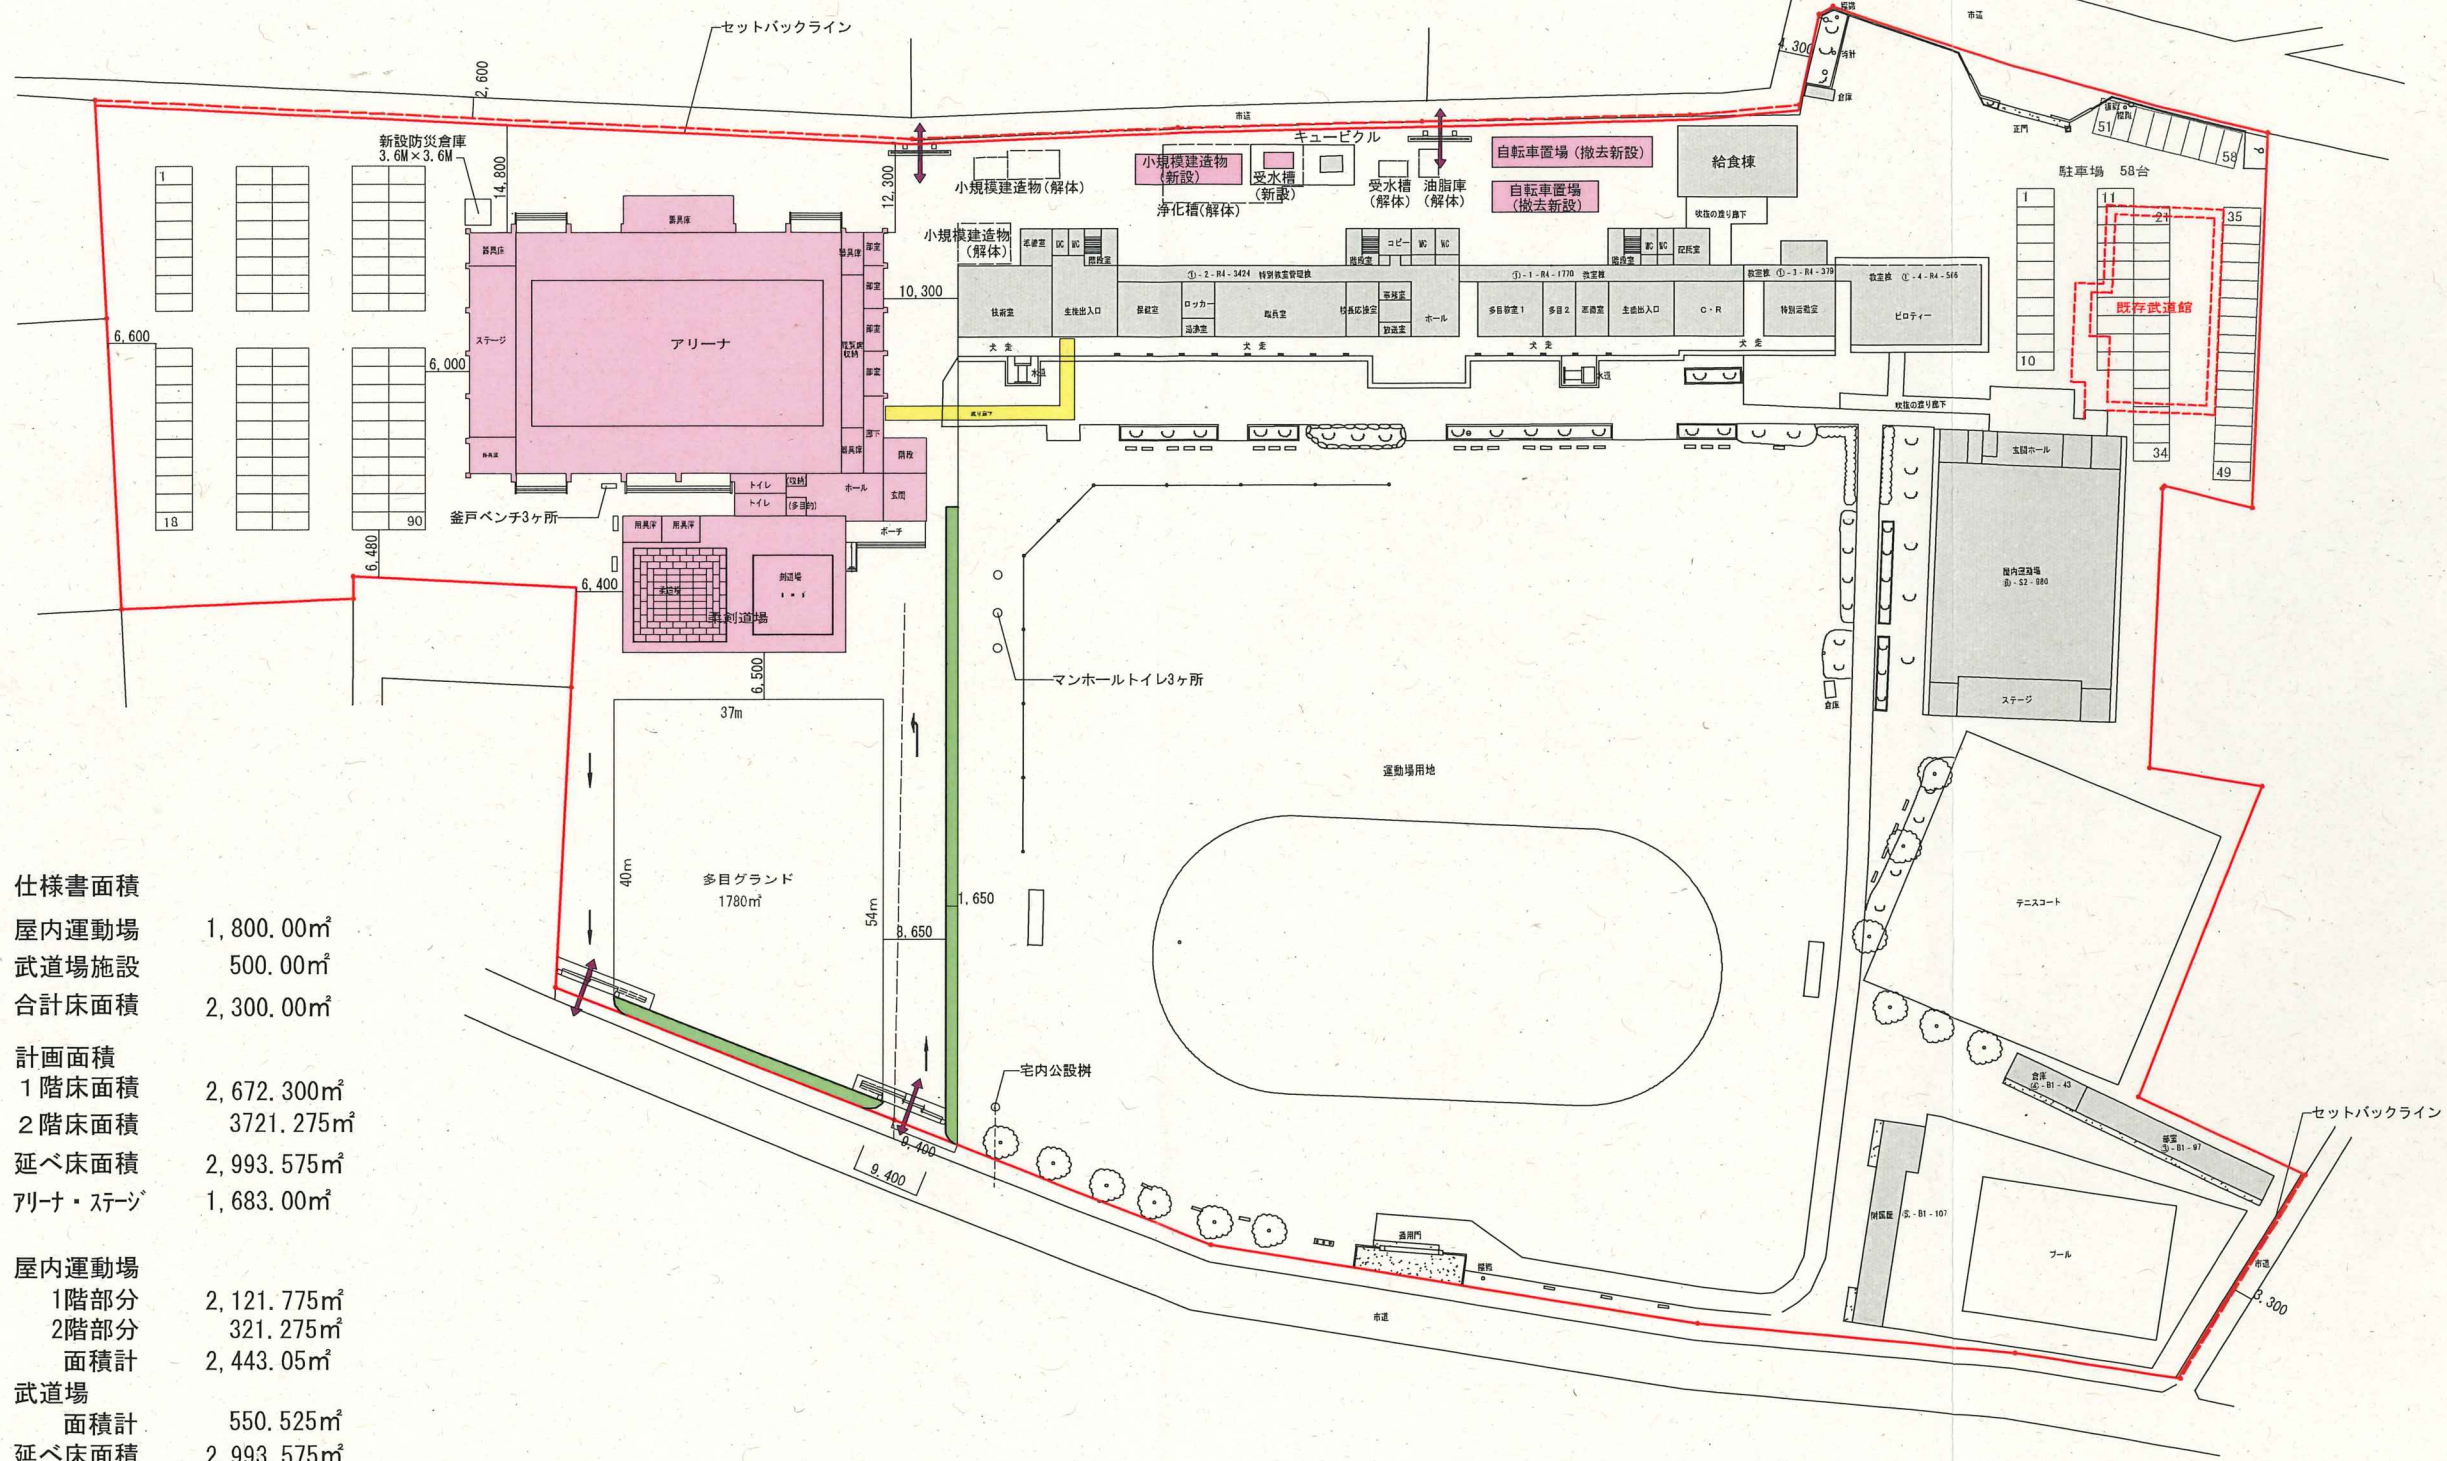

仕様書面積	
屋内運動場	1,800.00㎡
武道場施設	500.00㎡
合計床面積	2,300.00㎡
計画面積	
1階床面積	2,672.300㎡
2階床面積	3721.275㎡
延べ床面積	2,993.575㎡
アリーナ・ステージ	1,683.00㎡
屋内運動場	
1階部分	2,121.775㎡
2階部分	321.275㎡
面積計	2,443.05㎡
武道場	
面積計	550.525㎡
延べ床面積	2,993.575㎡

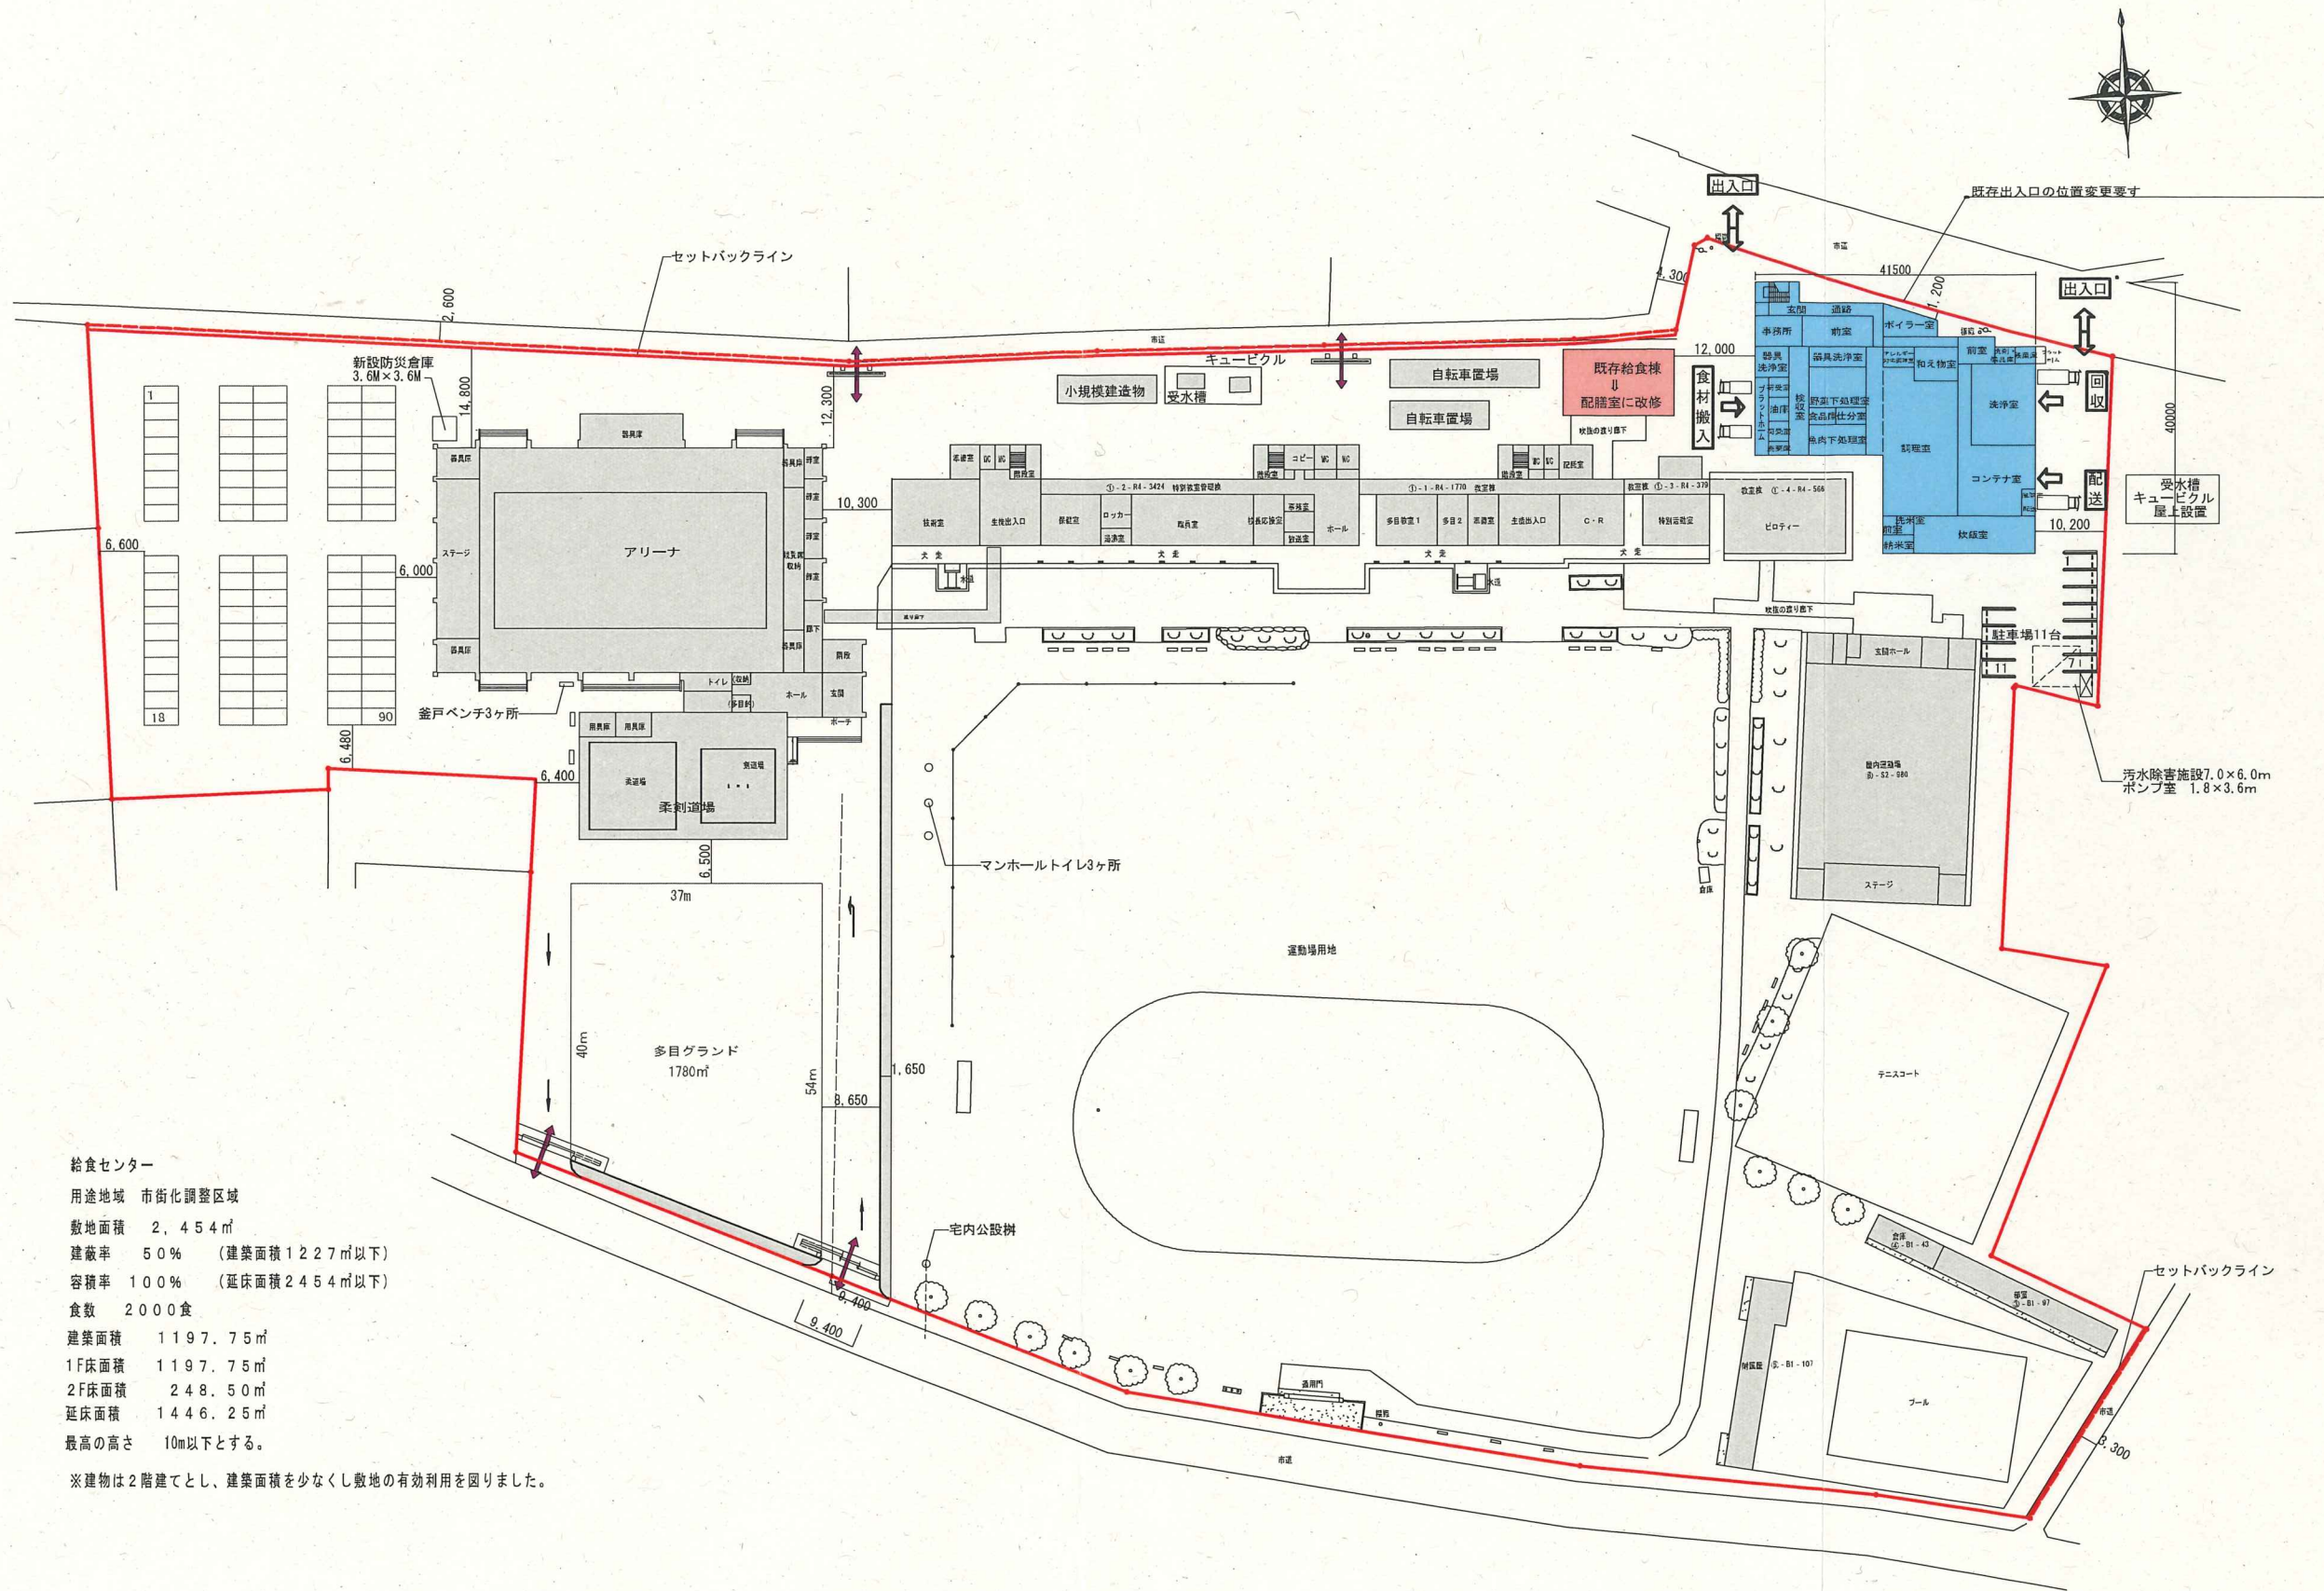

給食センター
 用途地域 市街化調整区域
 敷地面積 2,454㎡
 建築率 50% (建築面積1227㎡以下)
 容積率 100% (延床面積2454㎡以下)
 食数 2000食
 建築面積 1197.75㎡
 1F床面積 1197.75㎡
 2F床面積 248.50㎡
 延床面積 1446.25㎡
 最高の高さ 10m以下とする。

※建物は2階建てとし、建築面積を少なくし敷地の有効利用を図りました。