

## 旧下大津小学校解体事業について

### 1 施設概要


- |          |                          |
|----------|--------------------------|
| (1) 施設名称 | 旧下大津小学校                  |
| (2) 所在地  | かすみがうら市加茂 4469 番         |
| (3) 敷地面積 | 21,424.90 m <sup>2</sup> |

### 2 解体概要

- |           |  |
|-----------|--|
| (1) 校舎    | 鉄筋コンクリート造 2階建て 2,234.35 m <sup>2</sup> |
| (2) 屋内運動場 | 鉄骨造 2階建て 544.19 m <sup>2</sup>         |
| (3) プール   | 鉄筋コンクリート造 平屋建て 110.51 m <sup>2</sup>   |
| (4) その他   | 体育倉庫等附属建物、遊具、樹木等                       |

### 3 今後のスケジュール

- |          |            |
|----------|------------|
| 令和3年12月頃 | 入札・仮契約     |
| 令和4年3月頃  | 議会の議決・本契約  |
| 令和4年11月頃 | 解体工事完了     |
| 令和4年度以降  | 設計、建設工事等予定 |

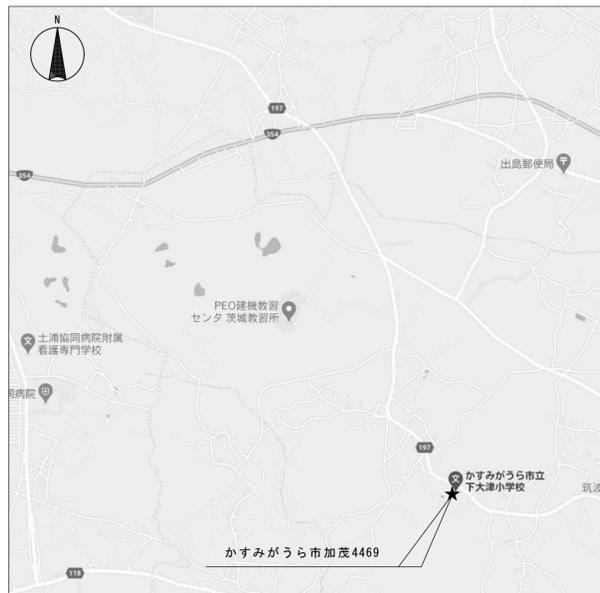

案内図

■建築物 単位(m<sup>2</sup>)

番号	名称	延床面積	建築面積	構造
①	校舎	1階1190.09	1207.89	鉄筋コンクリート造
		2階1000.57		
		PH階43.69		
		合計2234.35		
②	渡り廊下	81.75	81.75	鉄骨造
③	屋内運動場	544.19	629.06	鉄骨造
④	プール付属棟 (プール)	38.33	38.33	木造
		110.51		
		10.74		
⑤	体育倉庫	58.00	58.00	木造
⑥	機械室	49.50	49.50	鉄筋コンクリート造
⑦	物置	46.00	46.00	木造
⑧	物置	15.55	15.55	鉄骨造

■付属建物 単位(m<sup>2</sup>)

名称	延床面積	構造	備考
防災倉庫	8.75	既製品	残置
プール折板日除け1	14.09	鉄骨造	撤去
プール折板日除け2	9.93	鉄骨造	撤去
温室	14.30	鉄骨造	撤去
鳥小屋	8.10	鉄骨造	撤去
パーゴラ・テラス	61.86	パ-ゴラ:木造 テラス:タイル	撤去

■工作物

名称	規格	備考
八角形花壇	W4500	撤去
駐車場石碑	H2000	※場内移設
掲示板	H1800 2箇所	撤去
花壇	H600 19.6m	撤去
蒸発拡散装置		撤去
体育館用浄化槽	40人槽	撤去
合併浄化槽	W9050×W3850×H6500	撤去
藤棚	W2730×W3600×H2700	撤去
池	W160×L4000×H600	撤去

名称	規格	備考
祠		残置
藤棚	W3640×W5000×2700	撤去
時計	H5000	撤去
記念碑	H1200	※場内移設
二宮金次郎銅像	H2000	※場内移設
校庭内石碑	H2000	※場内移設
国旗掲揚台(ホ-ル共)	H7000	撤去
卒業生記念品	地中にタイムカプセル 3箇所	残置
市町村防災無線		残置
門柱	W900×W900	移設・復旧

名称	規格	備考
門扉	アルミ製	取外し・再設置
貯油槽	W1500×W3650	撤去
デザインフェンス(キュービクル廻り)	H1500	撤去
デザインフェンス(受水槽廻り)	H1500	撤去
デザインフェンス(浄化槽廻り)	H1200	撤去


※場内移設(移設先は監督員の指示による)

■遊具

名称	構造	備考
鉄棒1	S	撤去
鉄棒2	S	撤去
渡り棒	S	撤去
鉄棒3	S	撤去
鉄棒4	S	撤去

名称	構造	備考
鉄棒5	S	撤去
六角形遊具	S	撤去
上り棒	S	撤去
ヒト字型遊具	RC	撤去
タイヤ	ゴム	撤去

名称	構造	備考
コンクリート丸階段	RC	撤去
雲梯	S	撤去
滑り台	S	撤去
ジャングルジム	S	撤去
ロクボク	S	撤去
コンクリートパイル	RC	撤去
野球ネットフェンス	S	撤去
ブランコ	S	撤去
バスケットゴール	S	撤去
サッカーゴール	アルミ	撤去

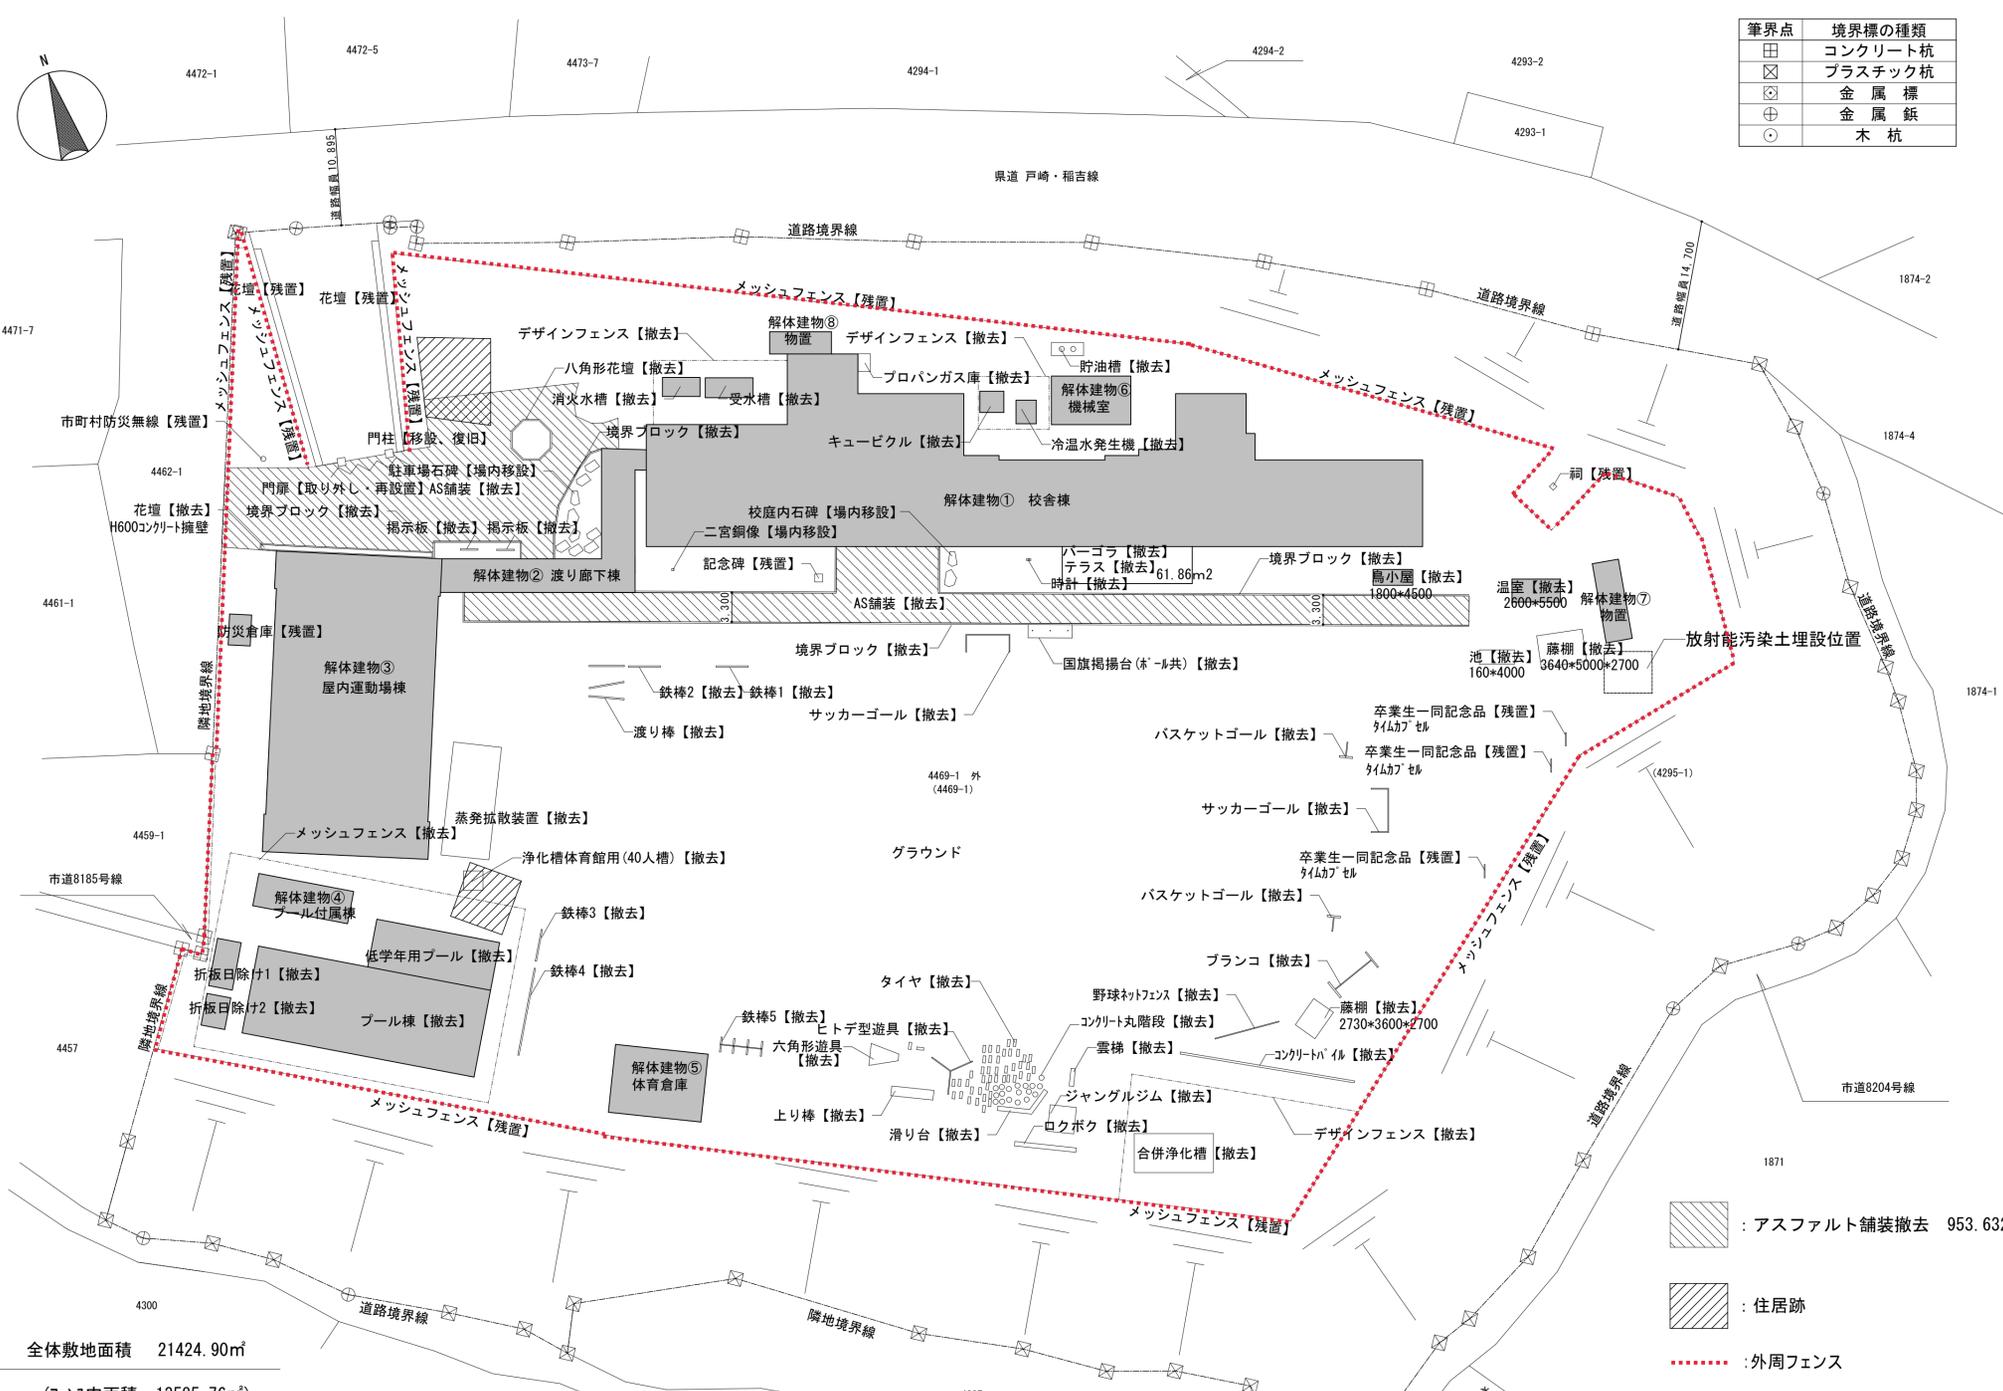

境界点 境界線の種類

田	コンクリート杭
⊗	プラスチック杭
⊕	金属標
⊖	金属鉋
○	木杭

- : アスファルト舗装撤去 953.632m<sup>2</sup>
- : 住居跡
- : 外周フェンス

全体敷地面積 21424.90m<sup>2</sup>  
(フェンス内面積 13585.76m<sup>2</sup>)