

回 覧

令和5年1月19日

各 位

かすみがうら市長 宮 嶋 謙
(公 印 省 略)

安食岩坪地区農道整備工事の実施について

時下ますますご清祥のこととお喜び申し上げます。

また、皆様方におかれましては、日頃より市の農業行政全般にご理解ご協力を賜り厚くお礼申し上げます。

さて、標記について、下記のとおり工事を実施いたしますので、期間中は、皆様方の通行等にご迷惑をおかけいたしますが、ご協力くださいますようお願いいたします。

記

1. 工 事 名

安食岩坪地区農道整備工事

2. 場 所

かすみがうら市安食・岩坪地内

3. 期 間

令和5年1月11日～令和5年3月31日

○交通規制

・全面通行止め

※詳細については、別添位置図

4. 請負業者

かすみがうら市下稻吉 1852-6

朝陽建設株式会社

代表取締役 矢口 正樹


5. 工事監督者

かすみがうら市大和田 5 6 2

かすみがうら市 産業経済部 農林水産課 産業振興係

電話番号 029-897-1111 (内線2502)

令和4年度 安食岩坪地区農道整備工事 位置図及び迂回路図(かすみがうら市安食・岩坪地内)

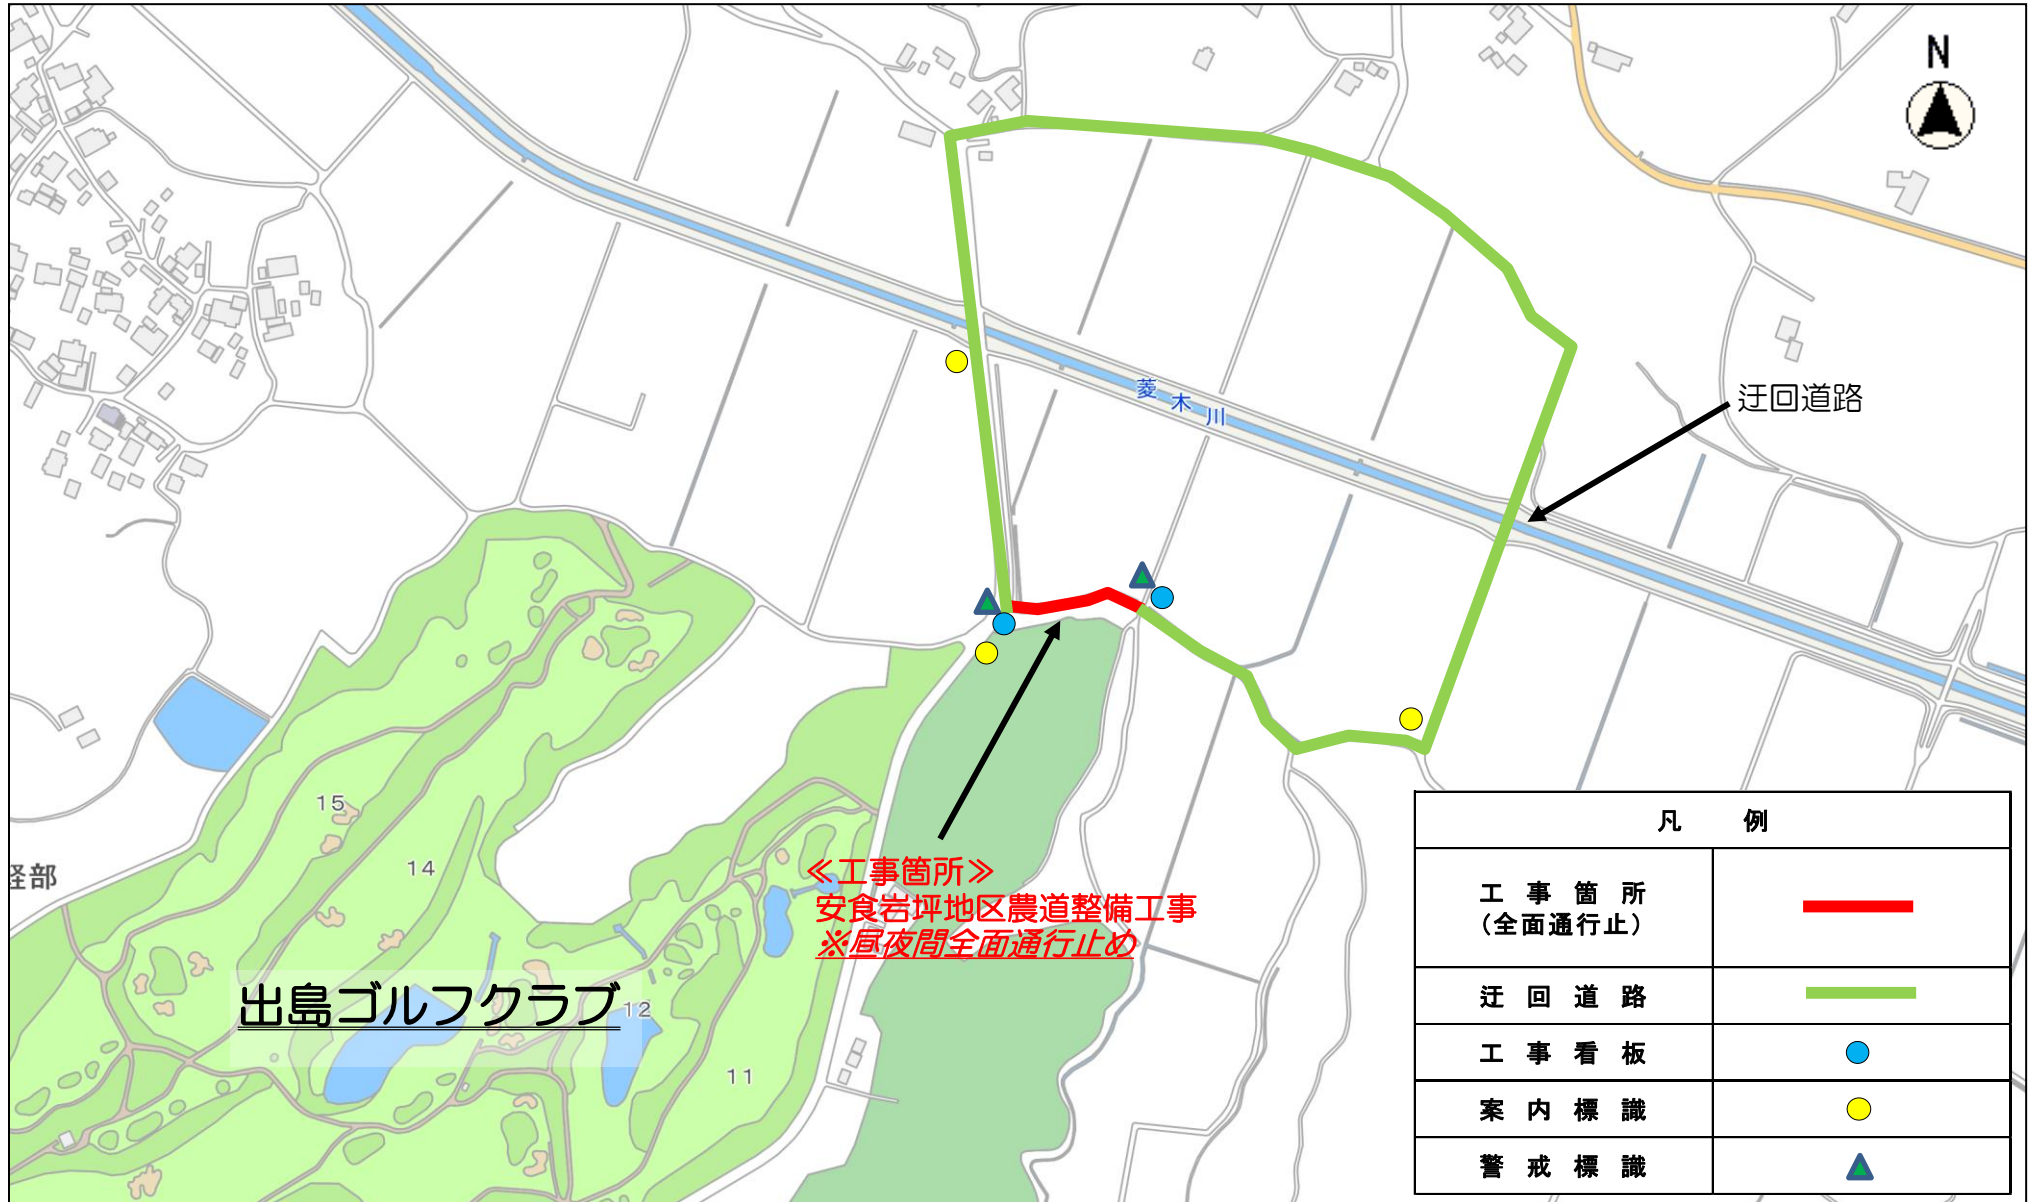

縮尺 1 : 5000

100 50 0 100