

回 覧

令和5年11月17日

各 位

かすみがうら市長 宮 嶋 謙
(公 印 省 略)

牛渡地区排水路改修工事の実施について

時下ますますご清祥のこととお喜び申し上げます。

また、皆様方におかれましては、日頃より市の農業行政全般にご理解ご協力を賜り厚くお礼申し上げます。

さて、標記について、下記のとおり工事を実施いたしますので、期間中は、皆様方の通行等にご迷惑をおかけいたしますが、ご協力くださいますようお願いいたします。

記

1. 工 事 名

牛渡地区排水路改修工事

2. 場 所

かすみがうら市 牛渡 地内

3. 期 間

令和5年11月1日～令和6年3月31日

○交通規制

昼夜間全面通行止

※詳細については、裏面位置図

4. 請負業者

かすみがうら市深谷76-6

株式会社保コーポレーション

代表取締役 北村 万利子


5. 工事監督者

かすみがうら市大和田562

かすみがうら市 産業経済部 農林水産課 産業振興係

電話番号 029-897-1111 (内線2504)

令和5年度 安食岩坪地区農道整備工事(第2工区) 位置図及び迂回路図(かすみがうら市安食・岩坪地内)

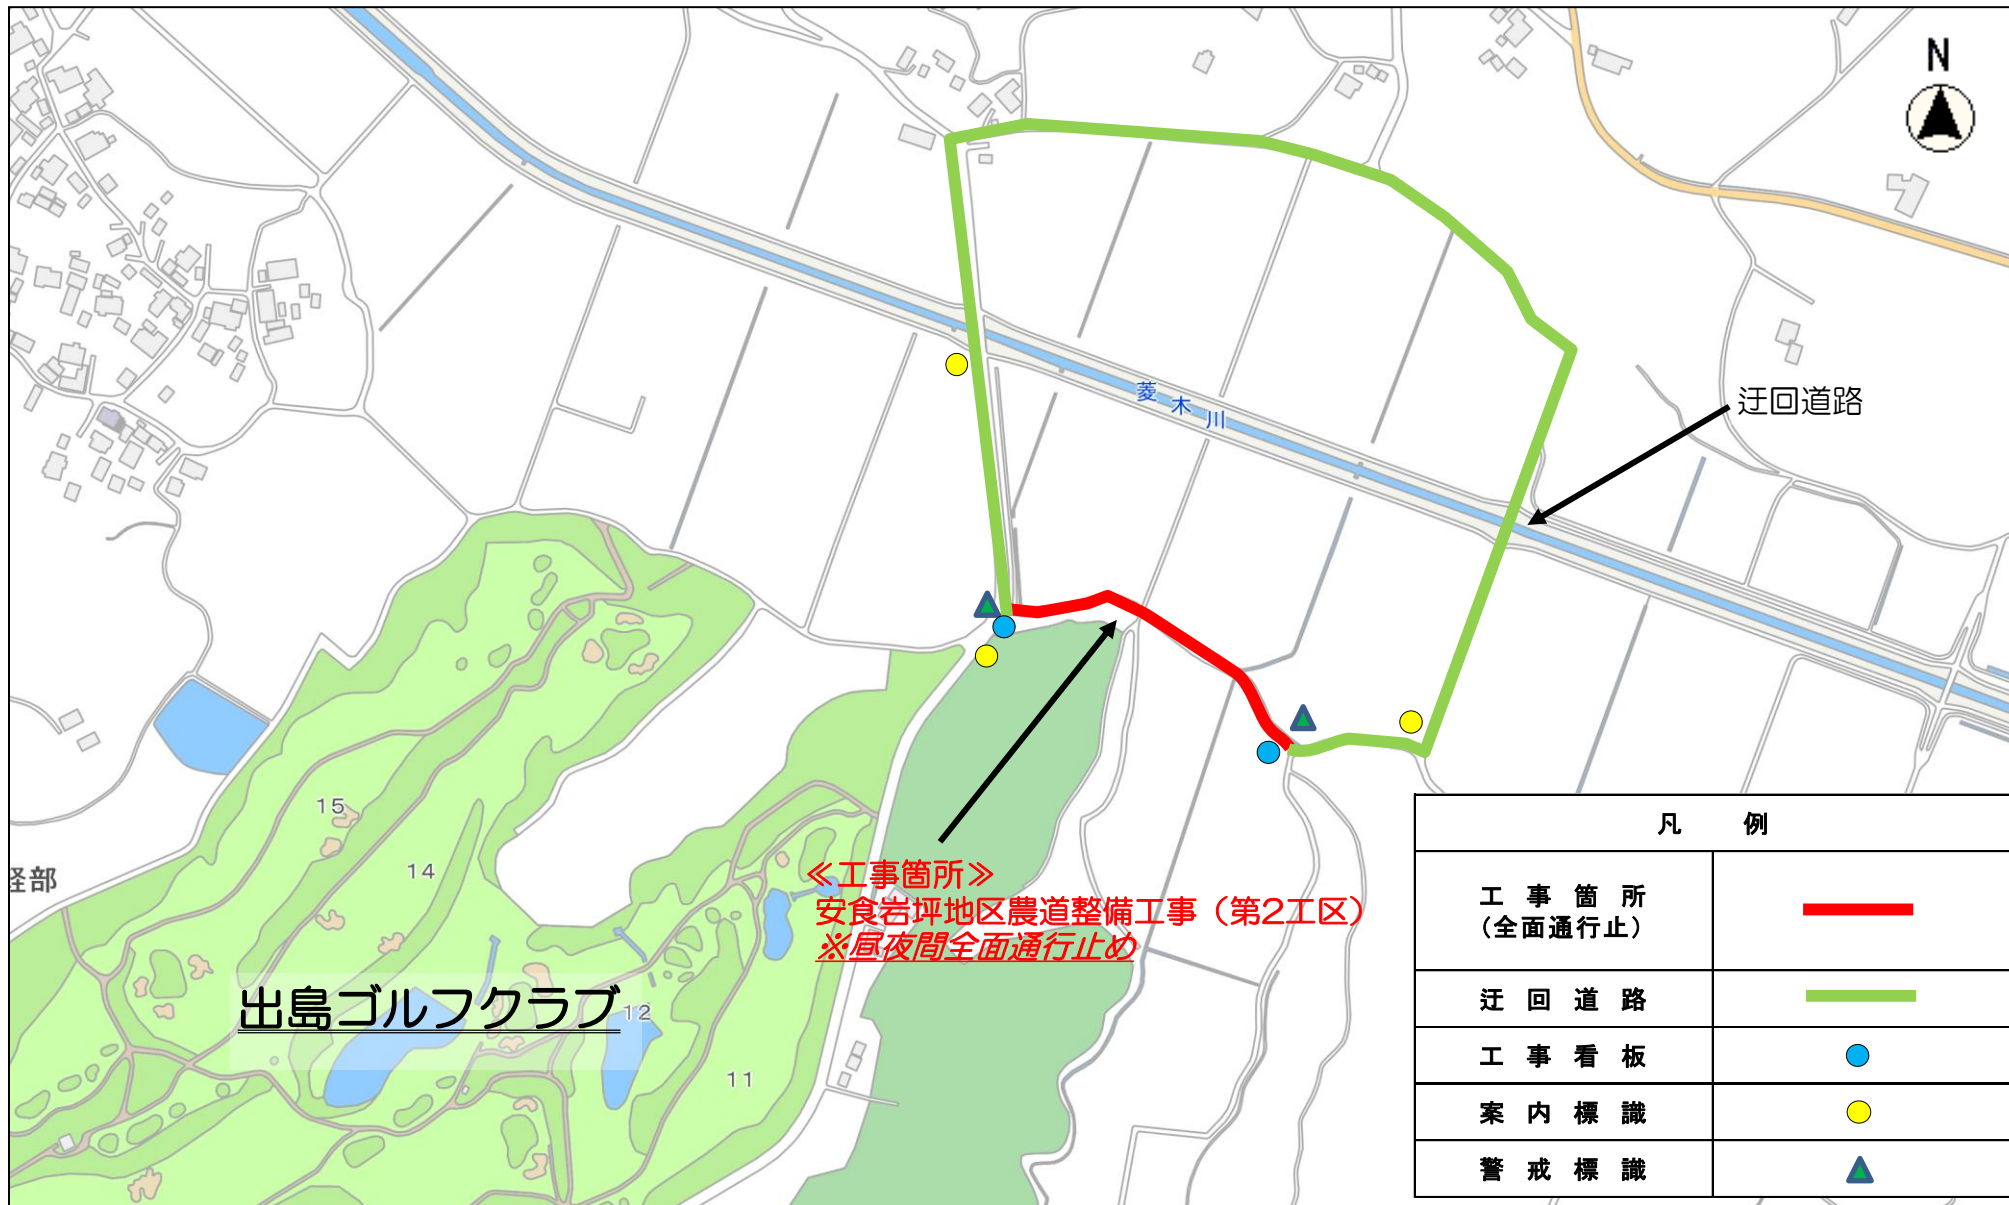

縮尺 1 : 5000

100 50 0 100

出島ゴルフクラブ

《工事箇所》
安食岩坪地区農道整備工事(第2工区)
※風夜間全面通行止め

迂回道路

菱木川



怪部

15

14

12

11