


1工区 位置図 ①



国道354号線

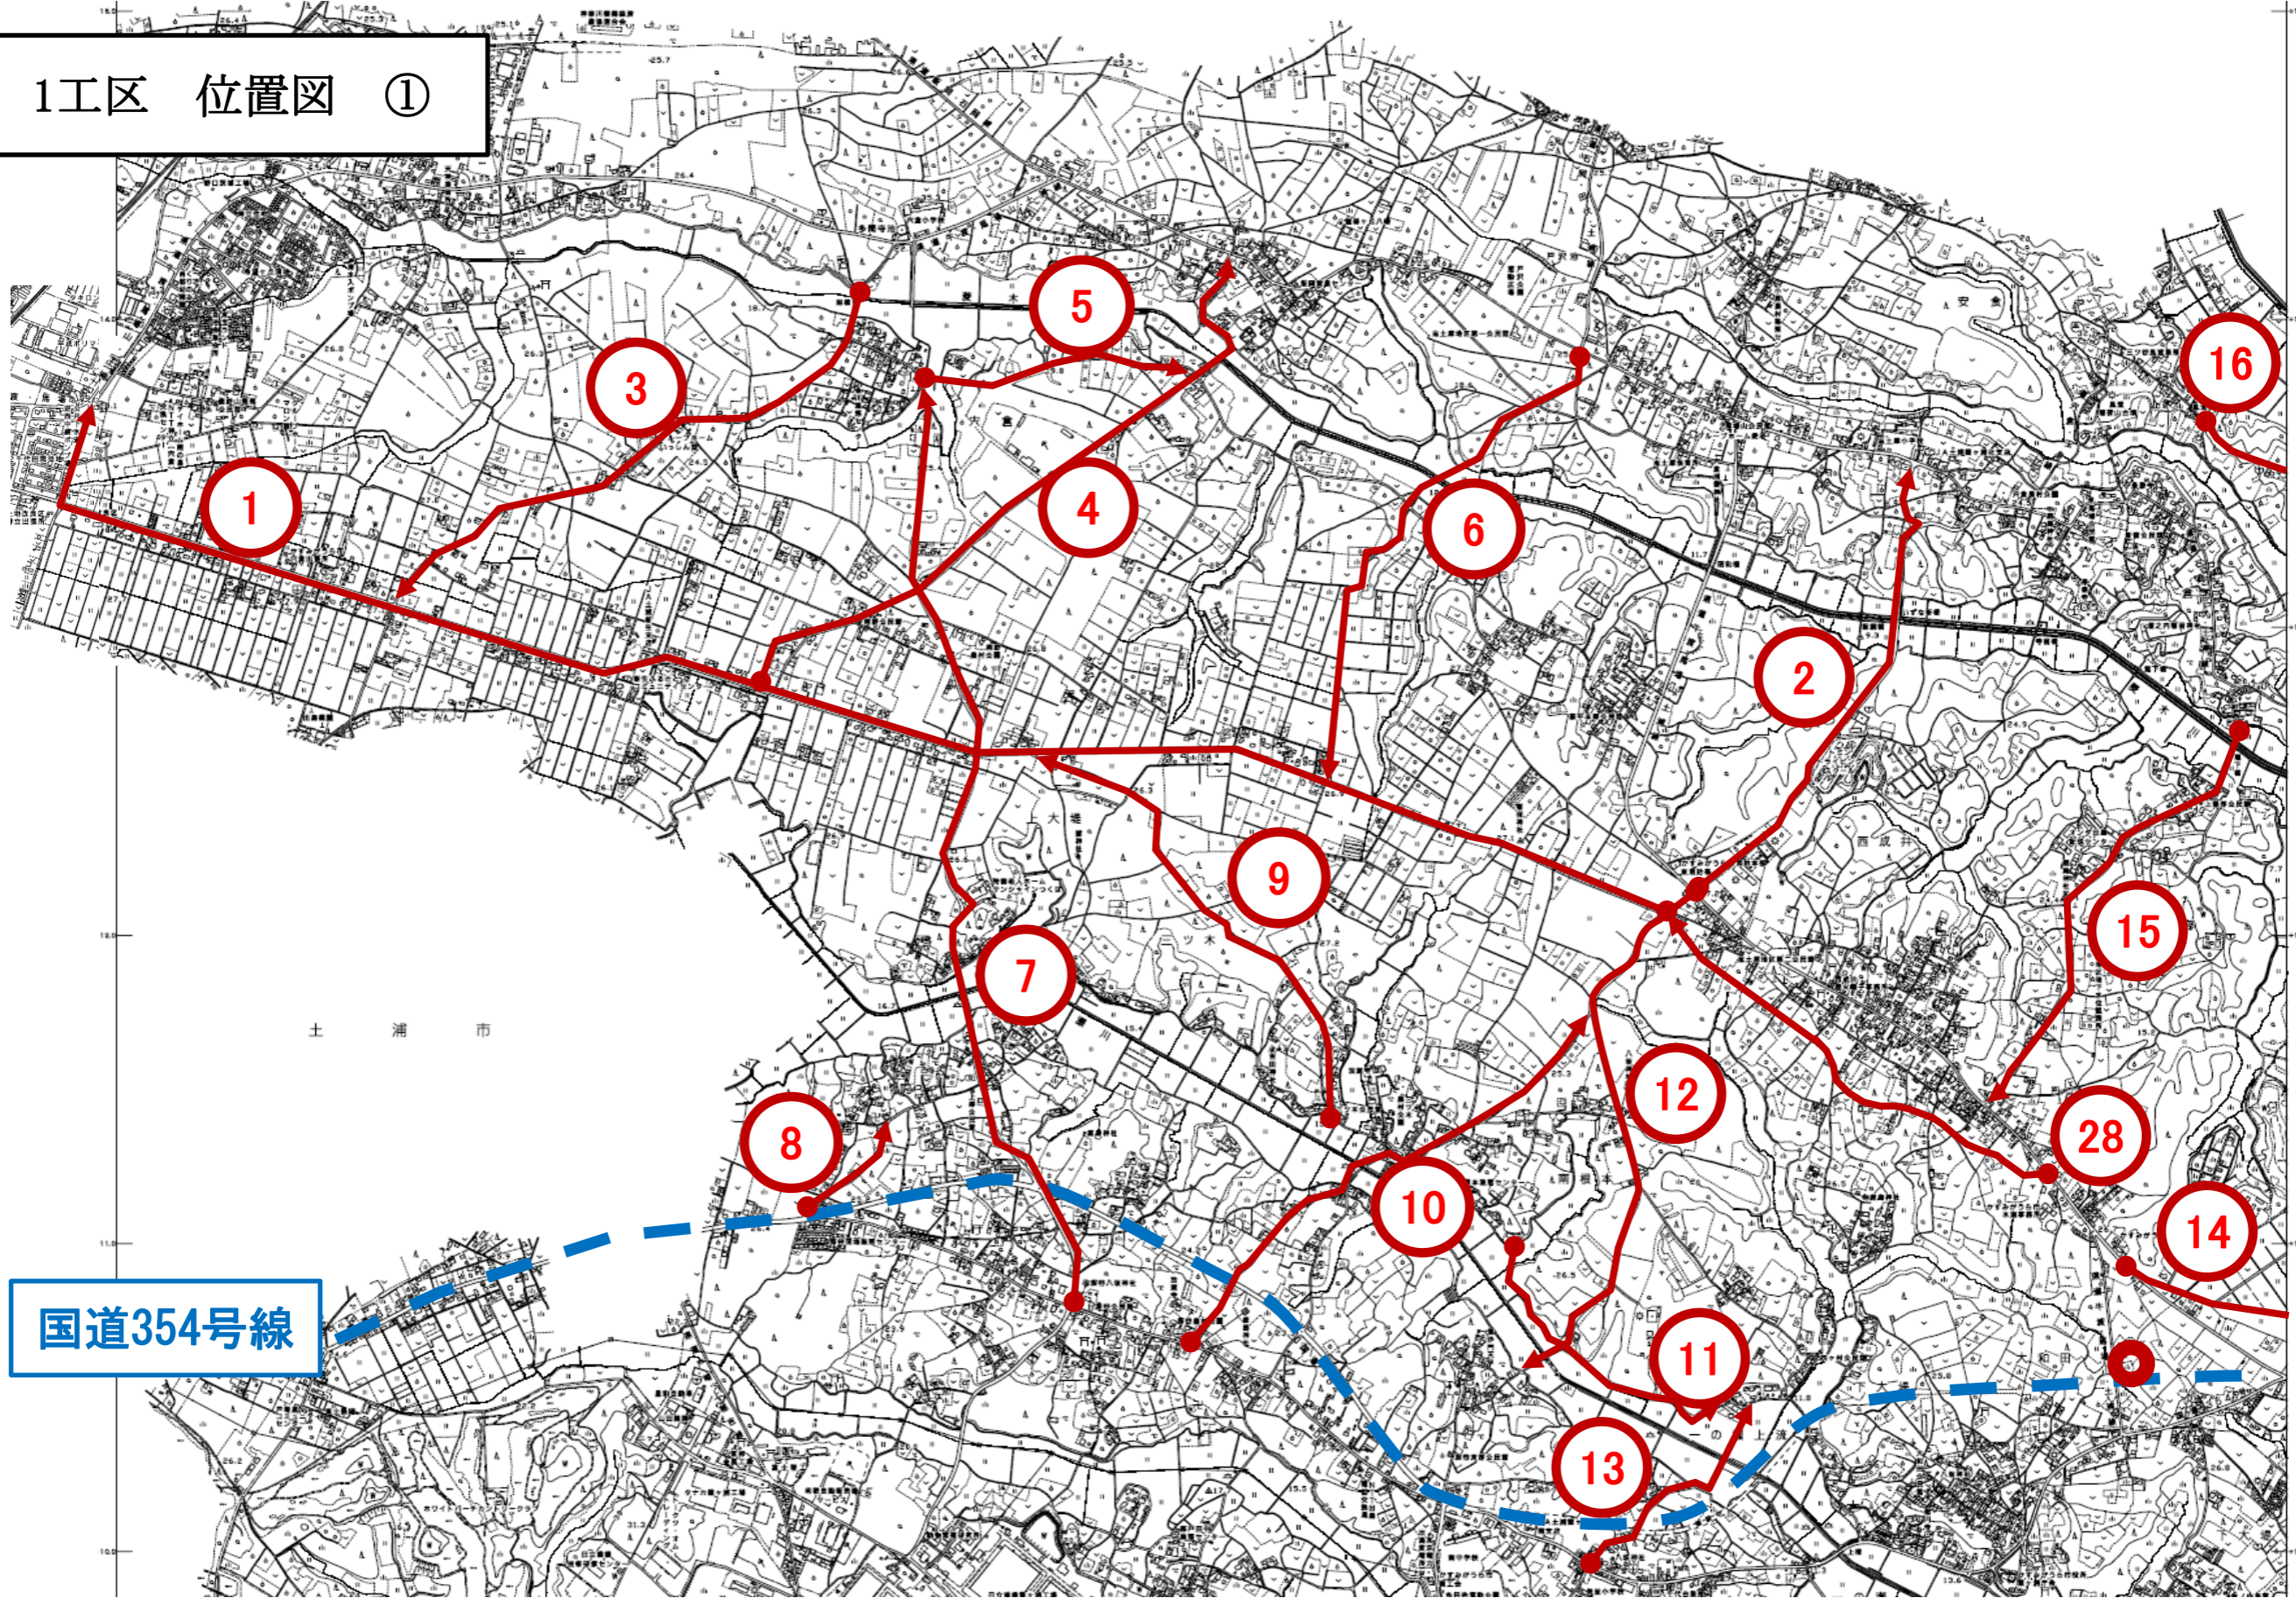

1工区 位置図 ②

国道354号線

