
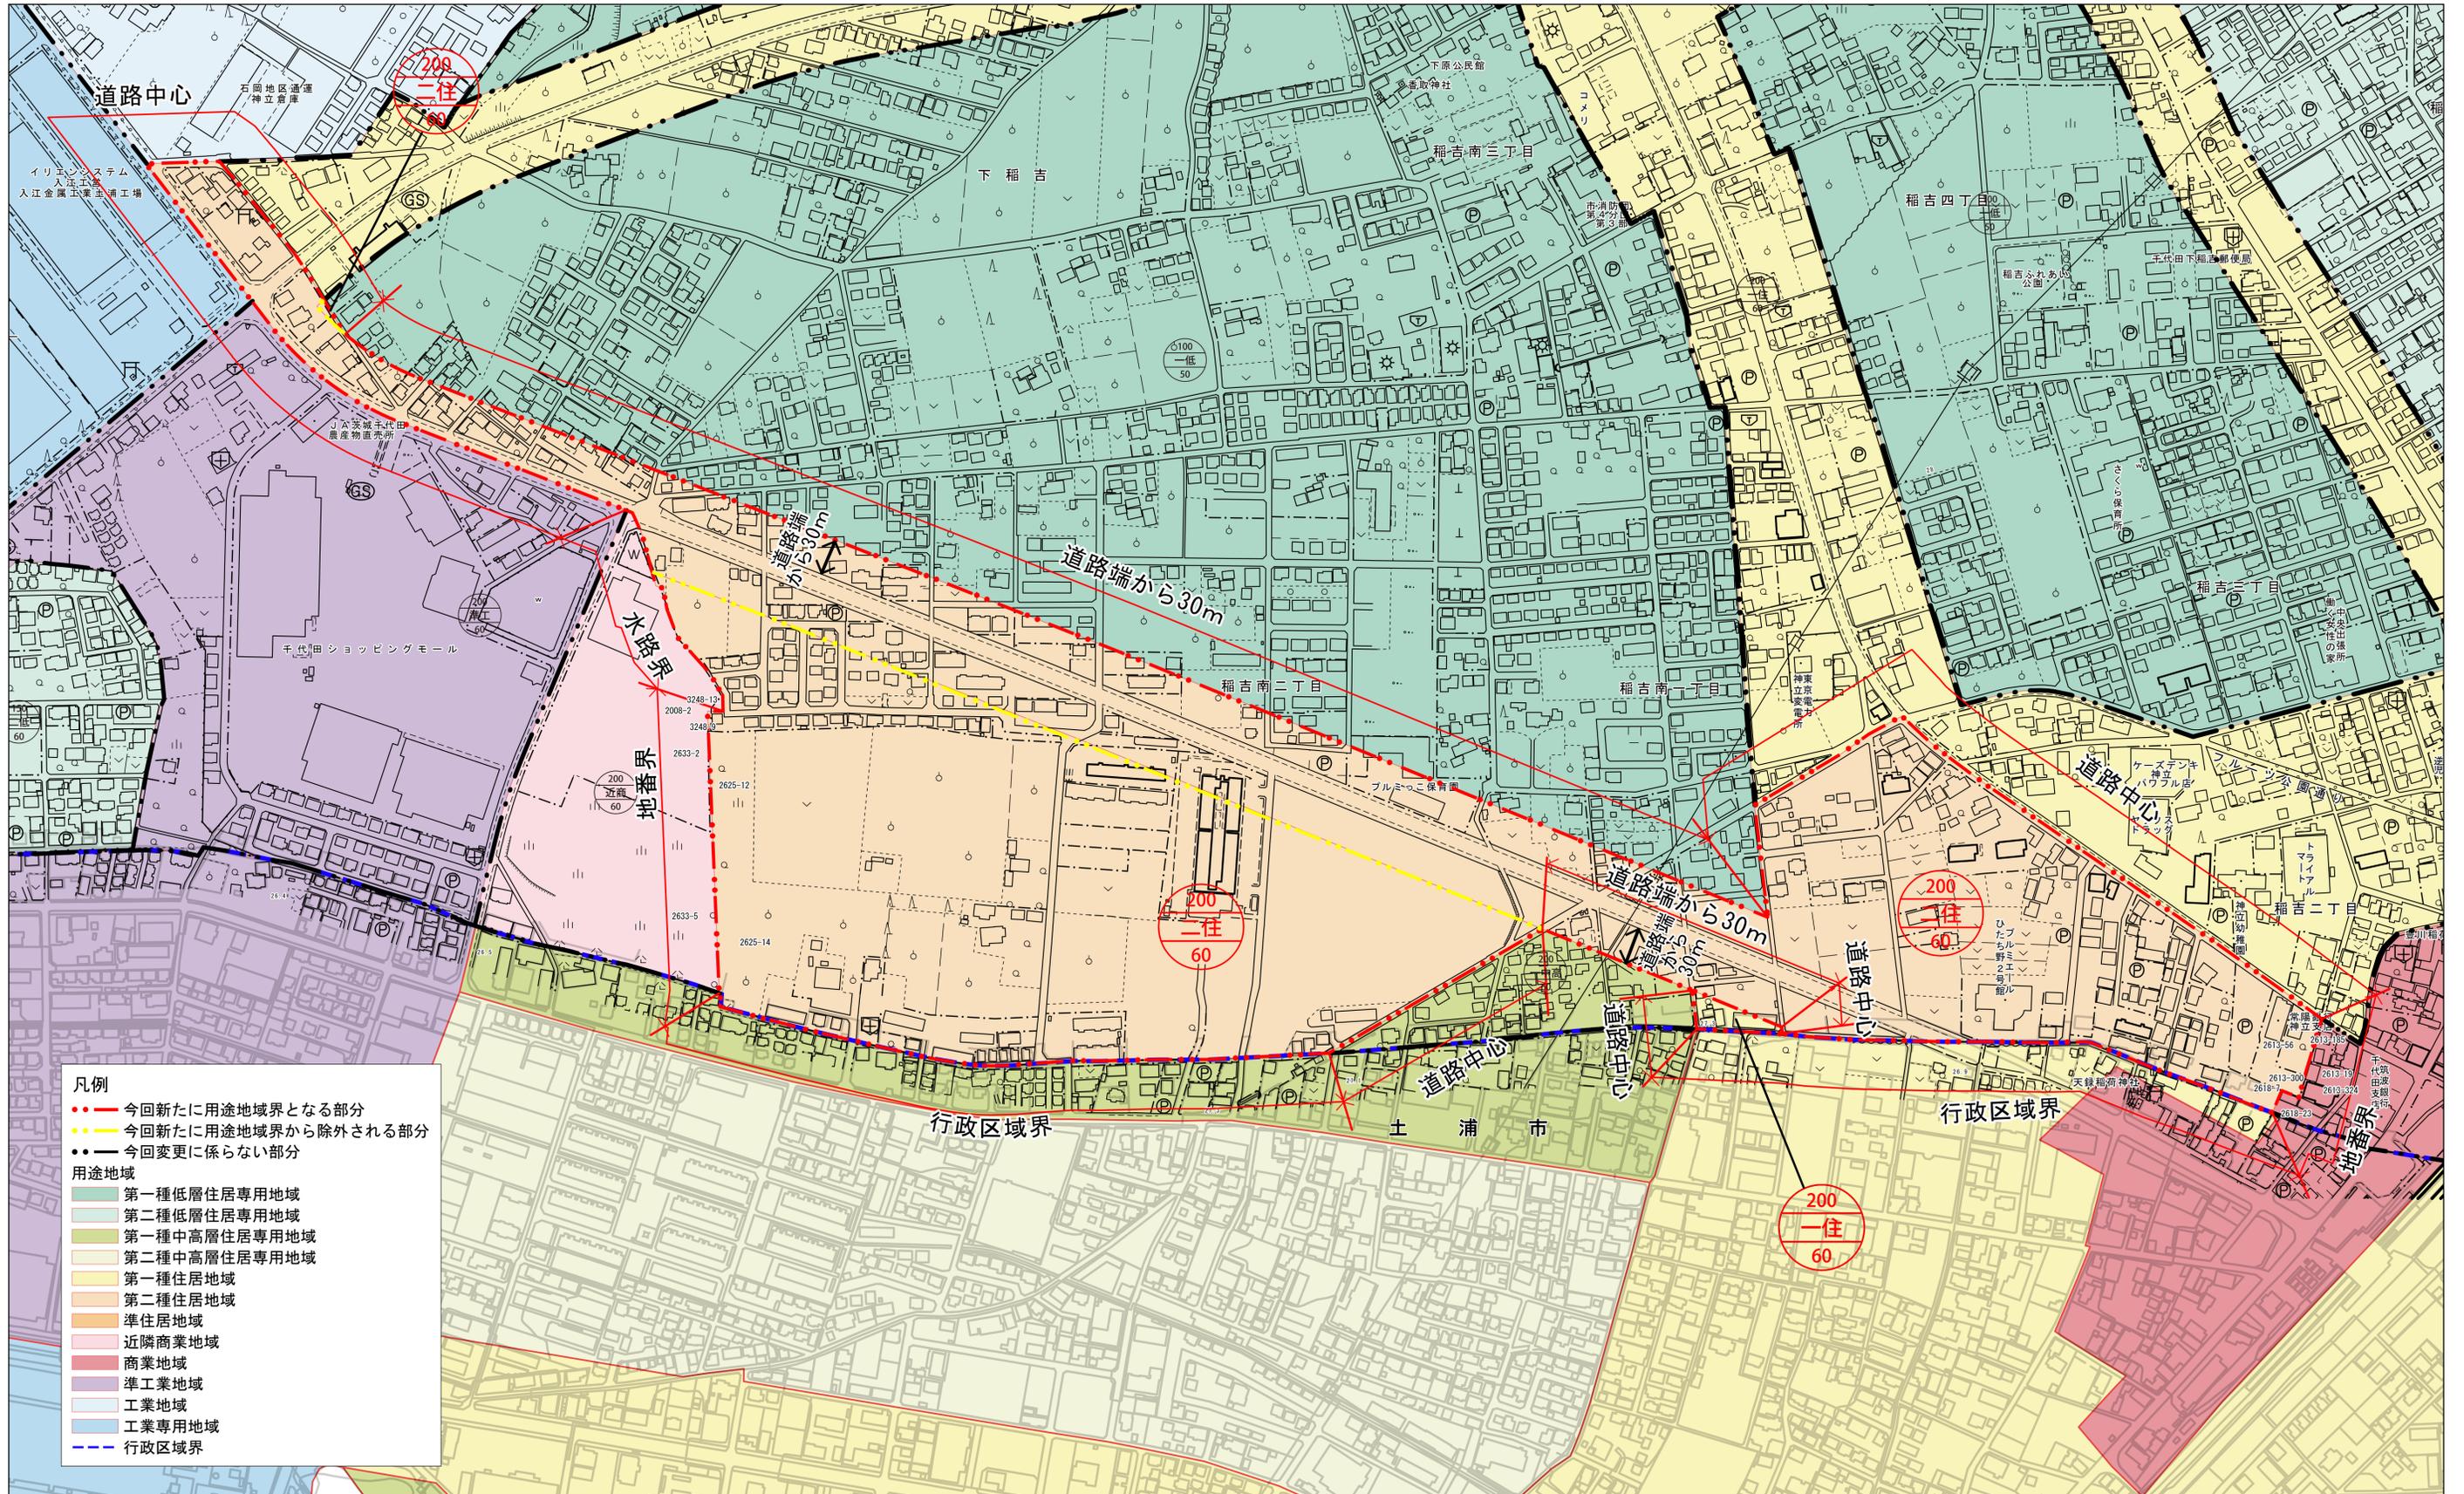


土浦・阿見都市計画

用途地域計画図（JR神立駅周辺地区）

S=1/2,500

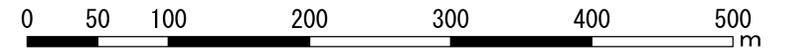

- 凡例
- 今回新たに用途地域界となる部分
 - 今回新たに用途地域界から除外される部分
 - 今回変更に係らない部分
- 用途地域
- 第一種低層住居専用地域
 - 第二種低層住居専用地域
 - 第一種中高層住居専用地域
 - 第二種中高層住居専用地域
 - 第一種住居地域
 - 第二種住居地域
 - 準住居地域
 - 近隣商業地域
 - 商業地域
 - 準工業地域
 - 工業地域
 - 工業専用地域
- 行政区境界