




霞ヶ浦地区 位置図

1:50000

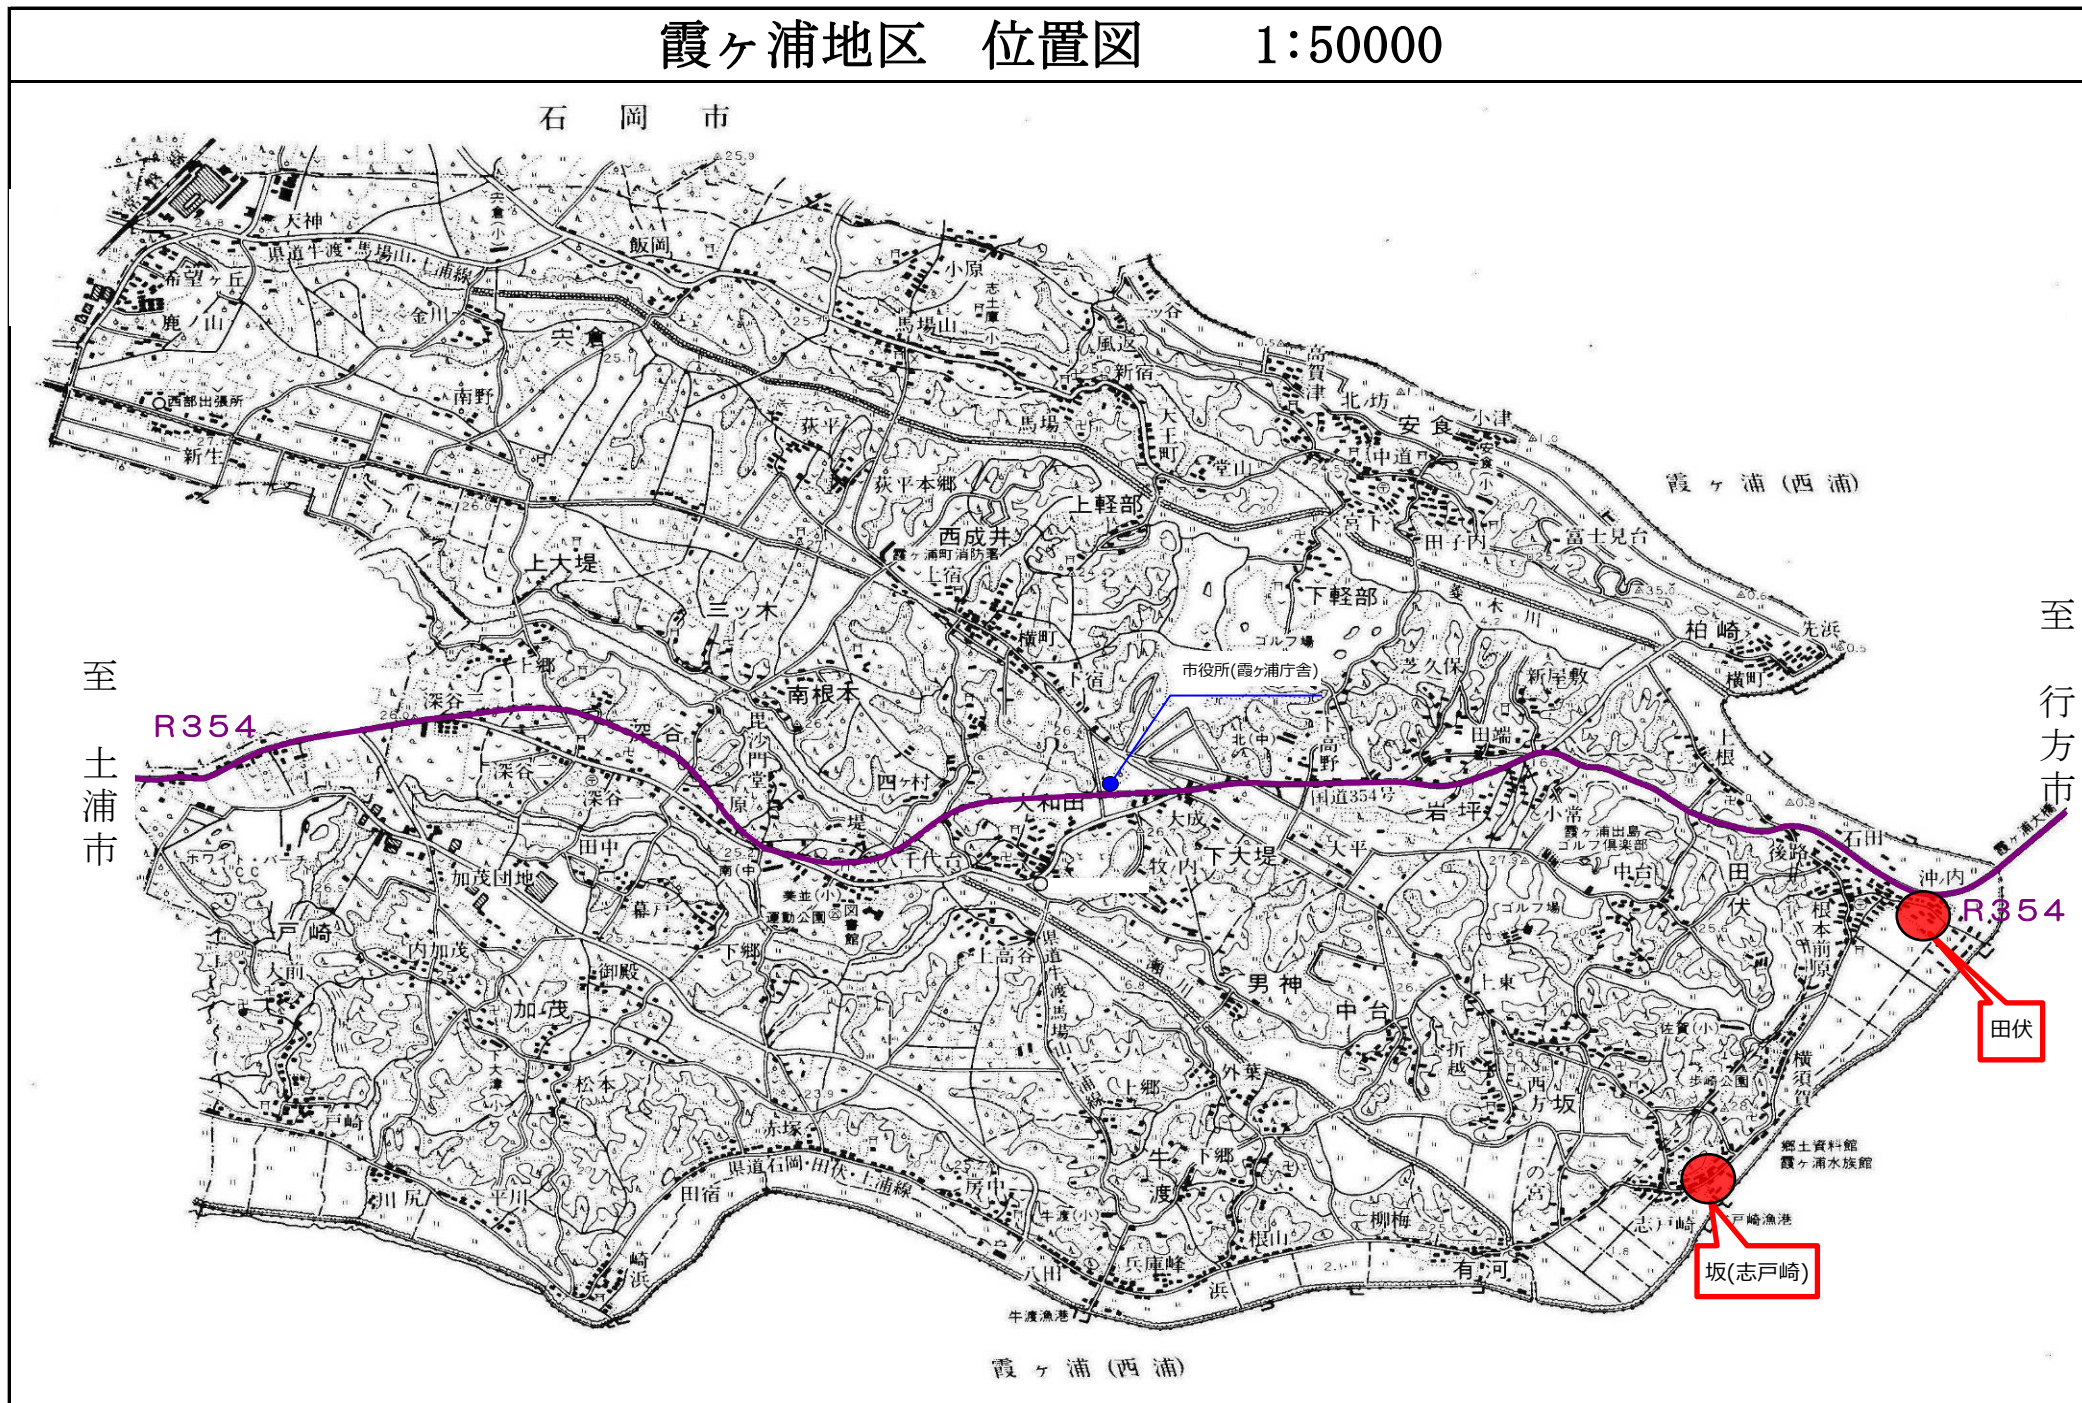


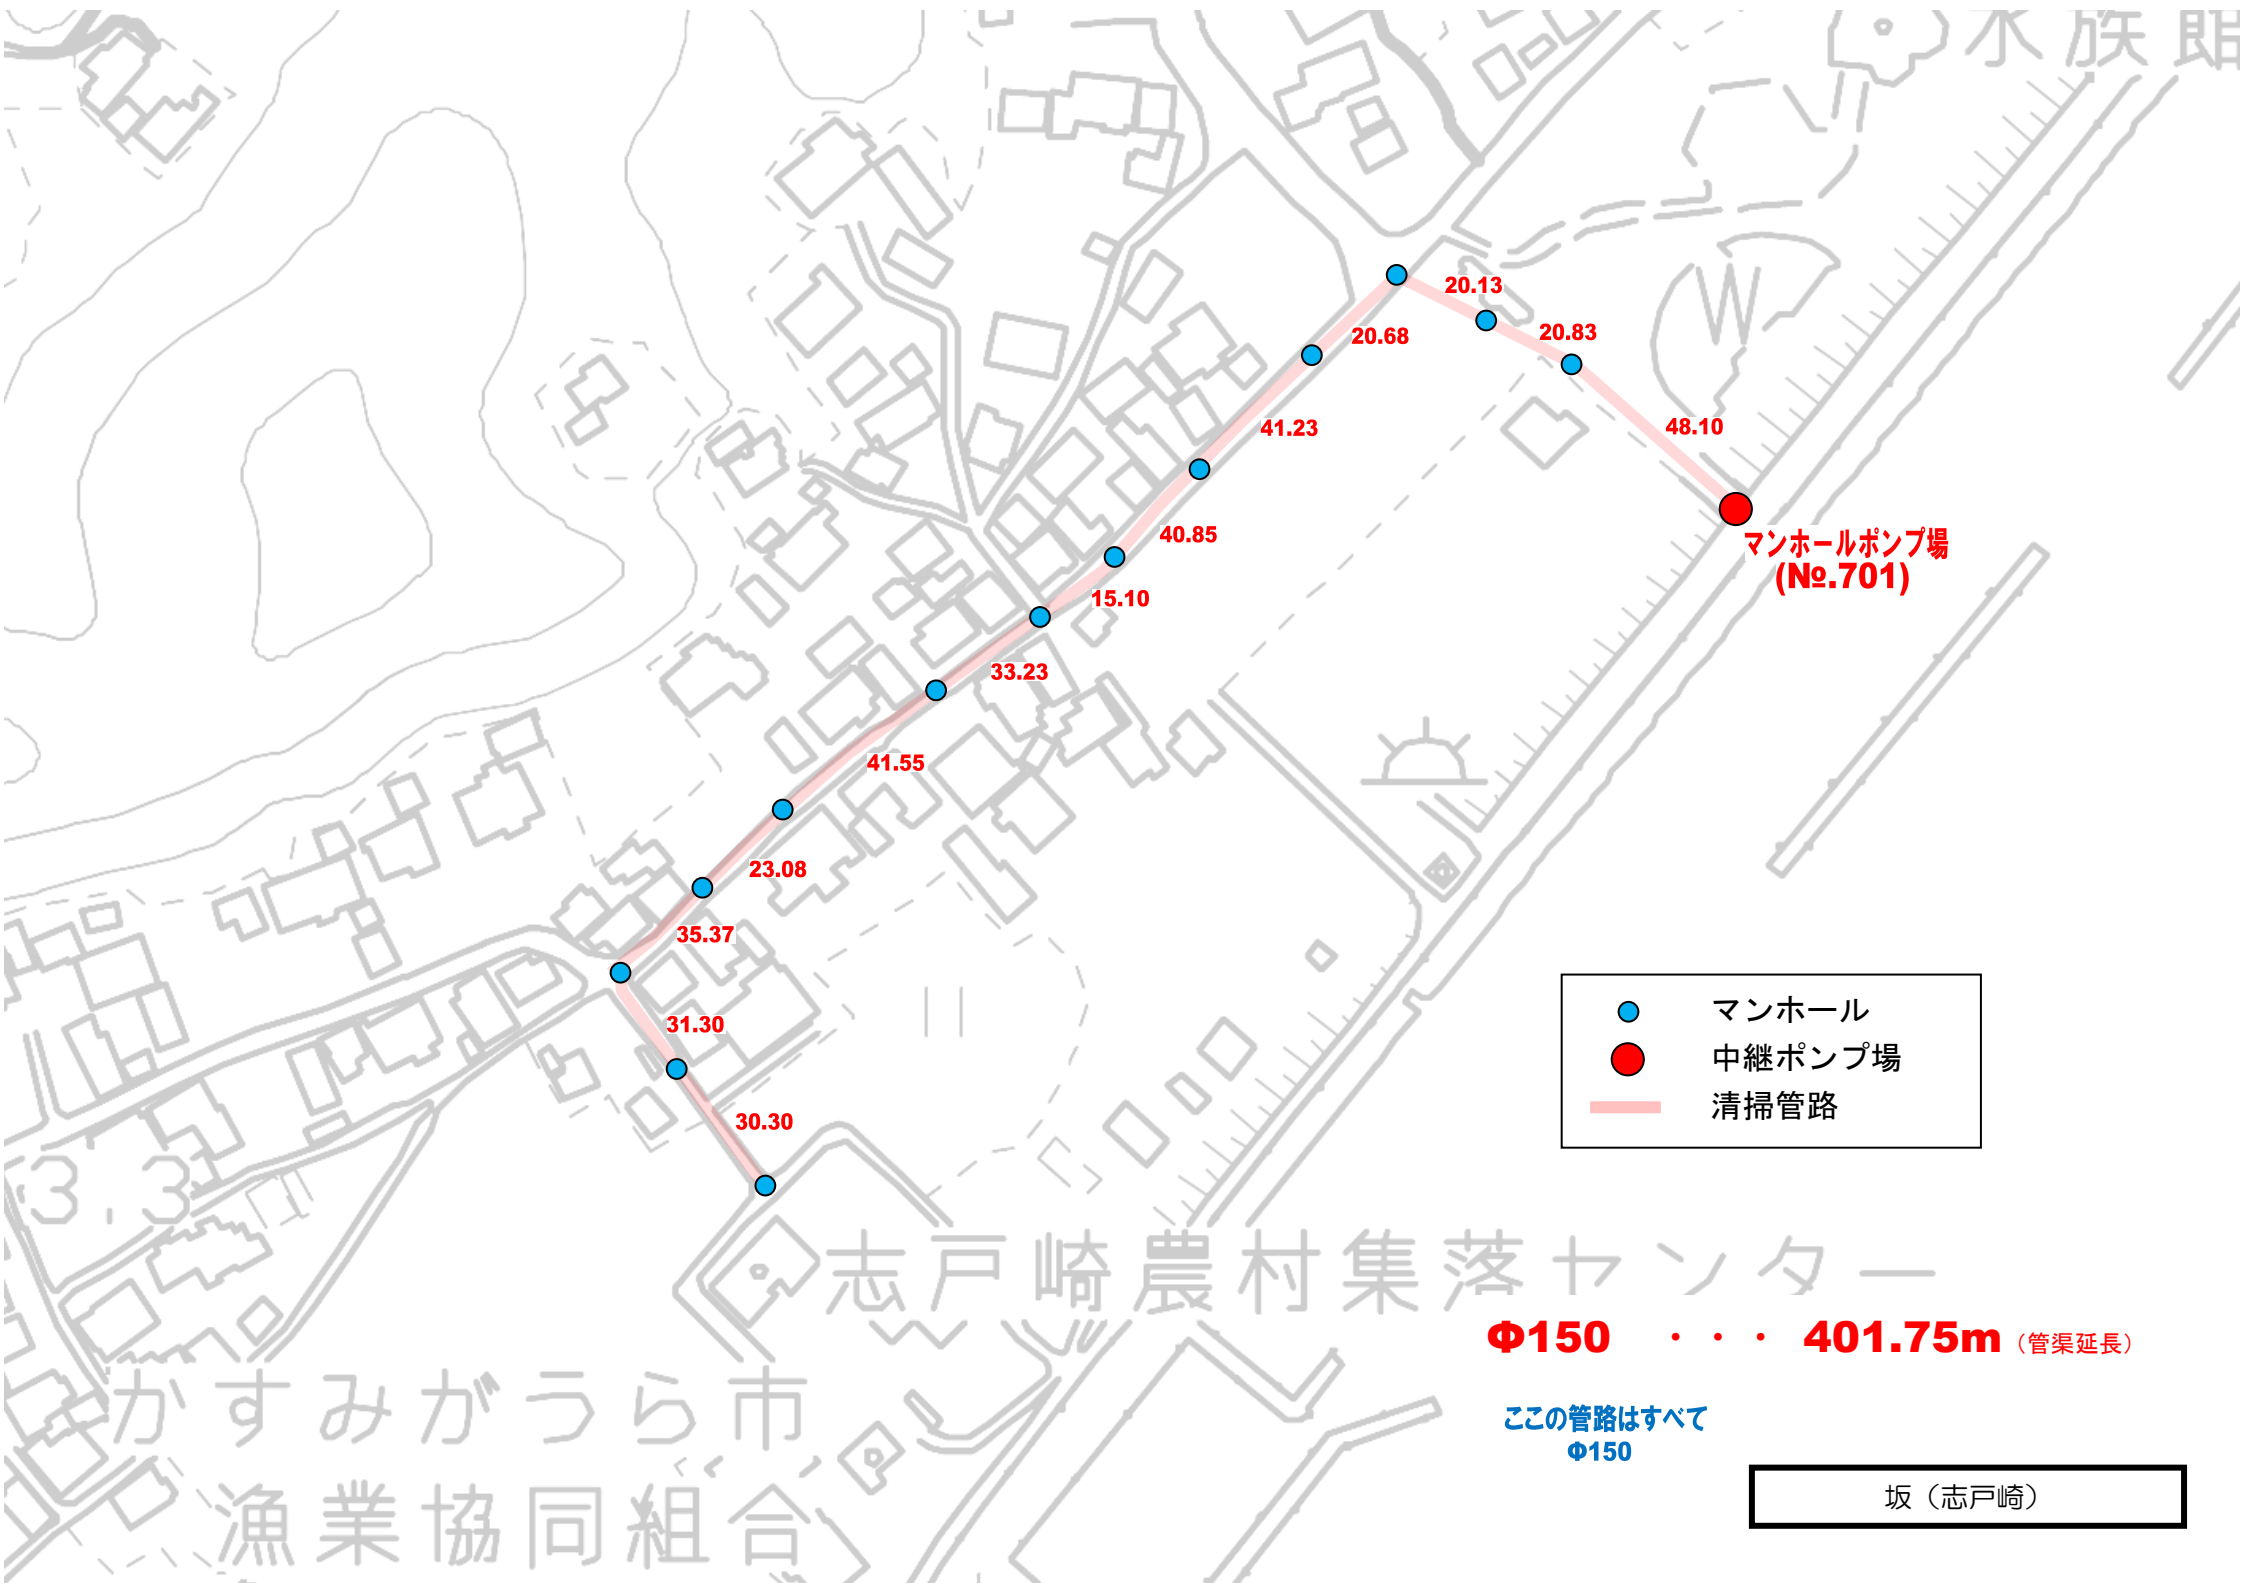


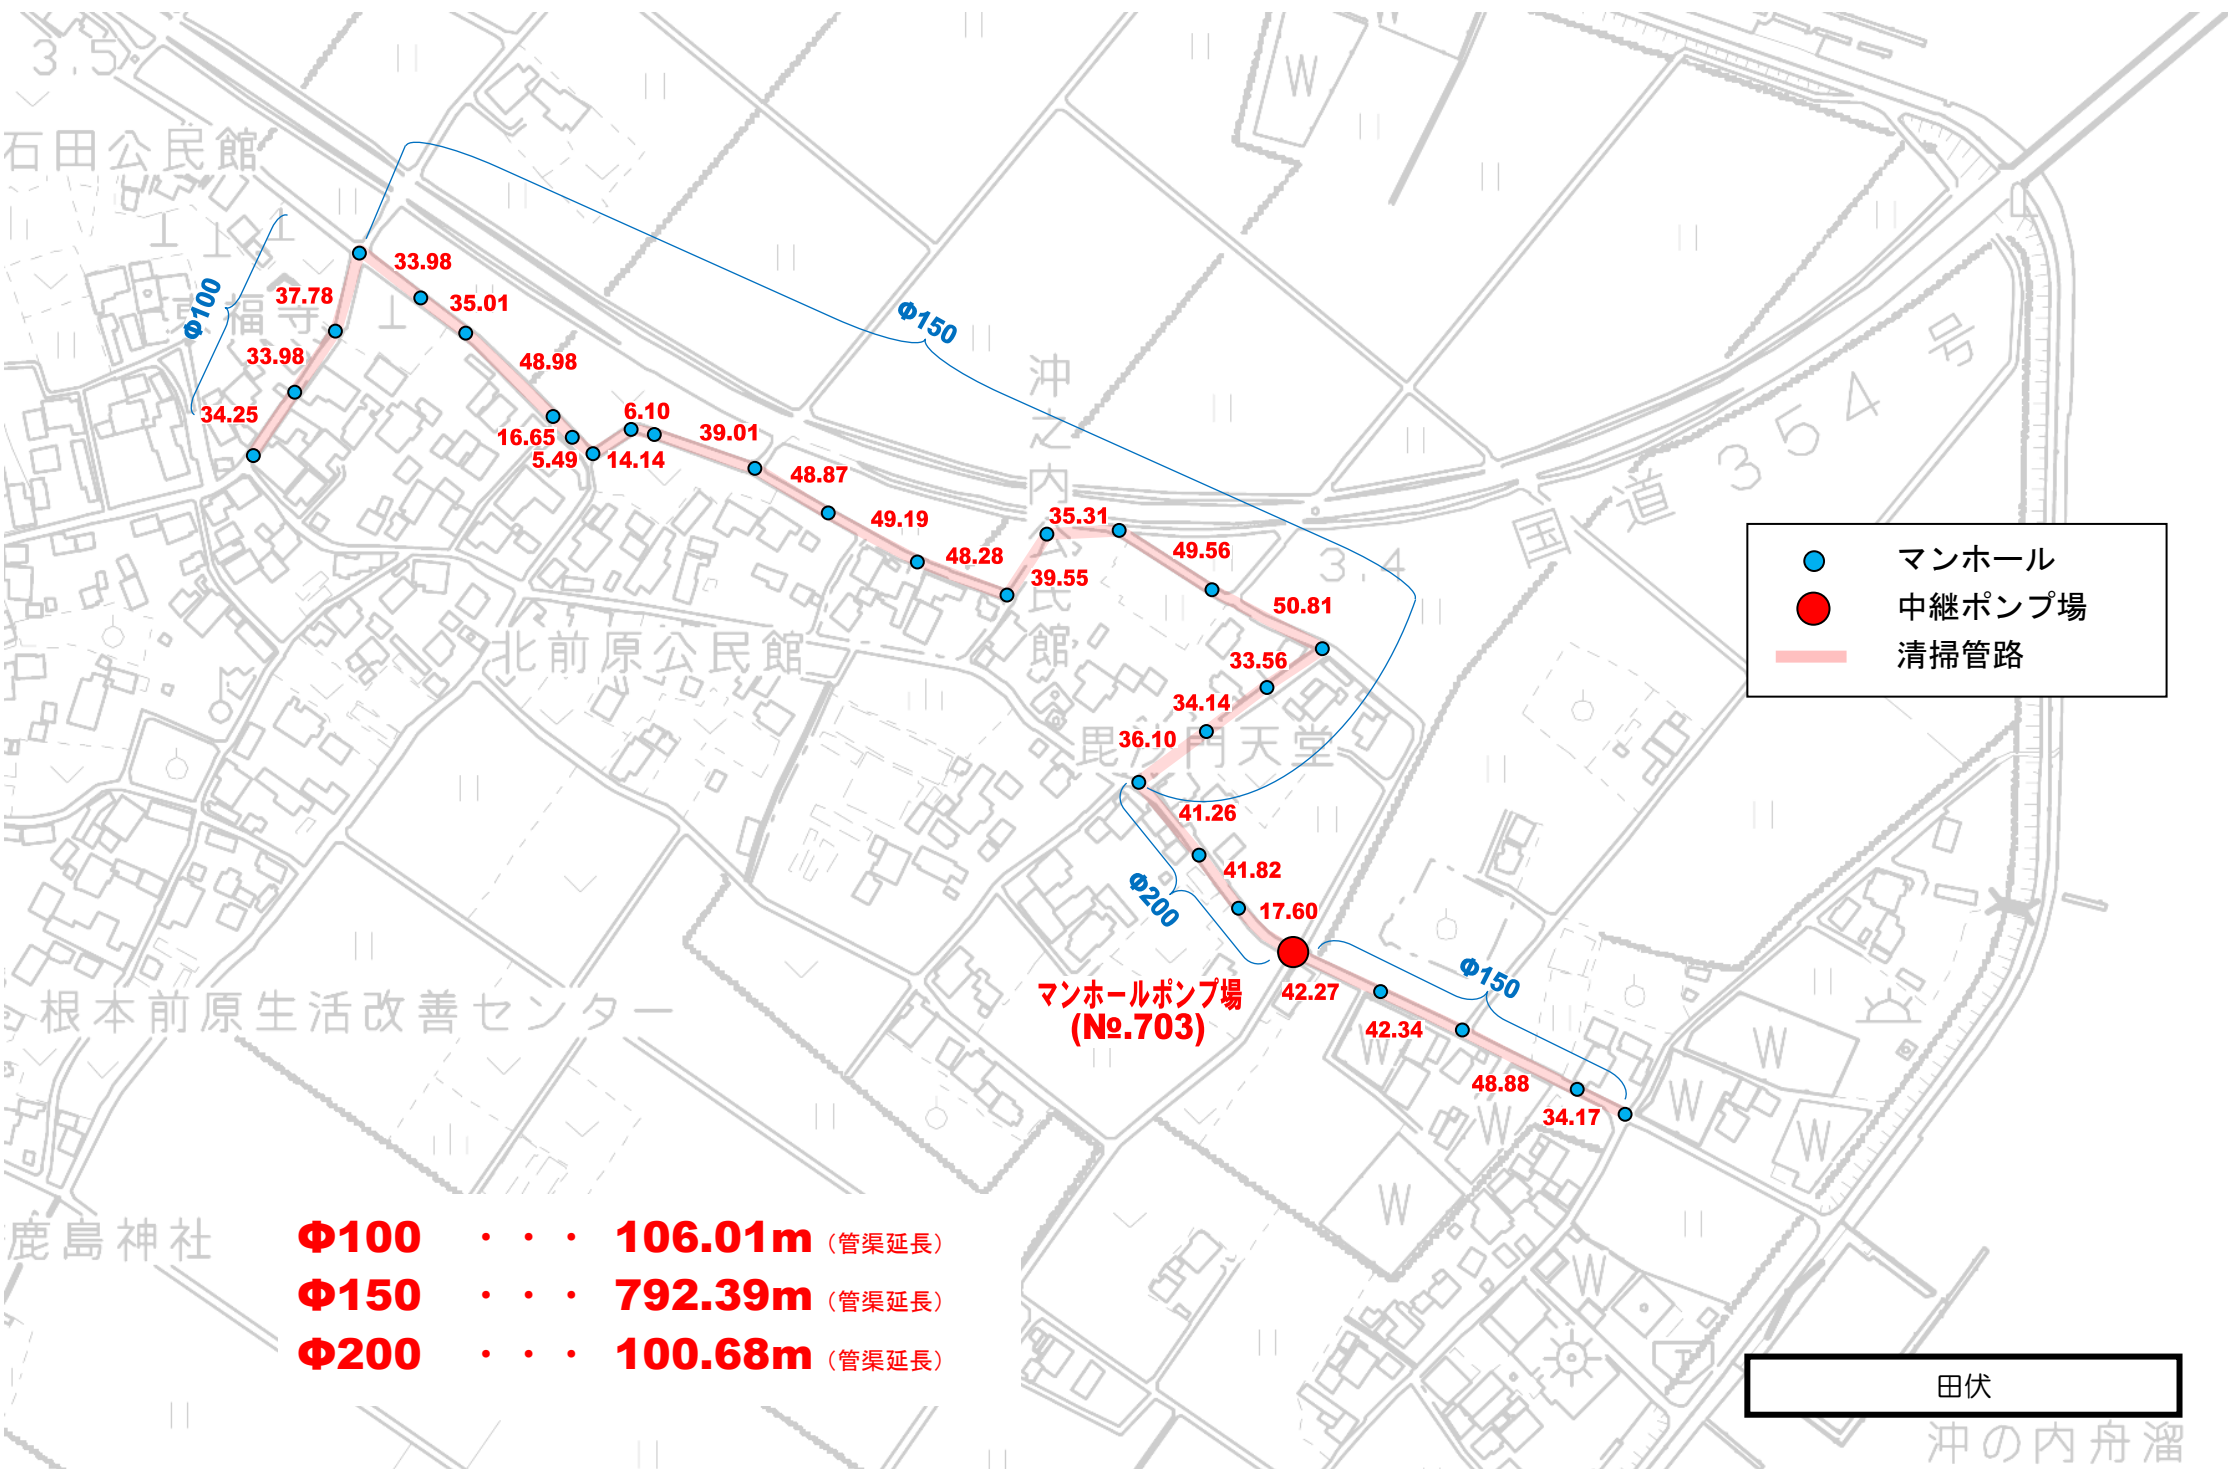

千代田地区 位置図

1:50000

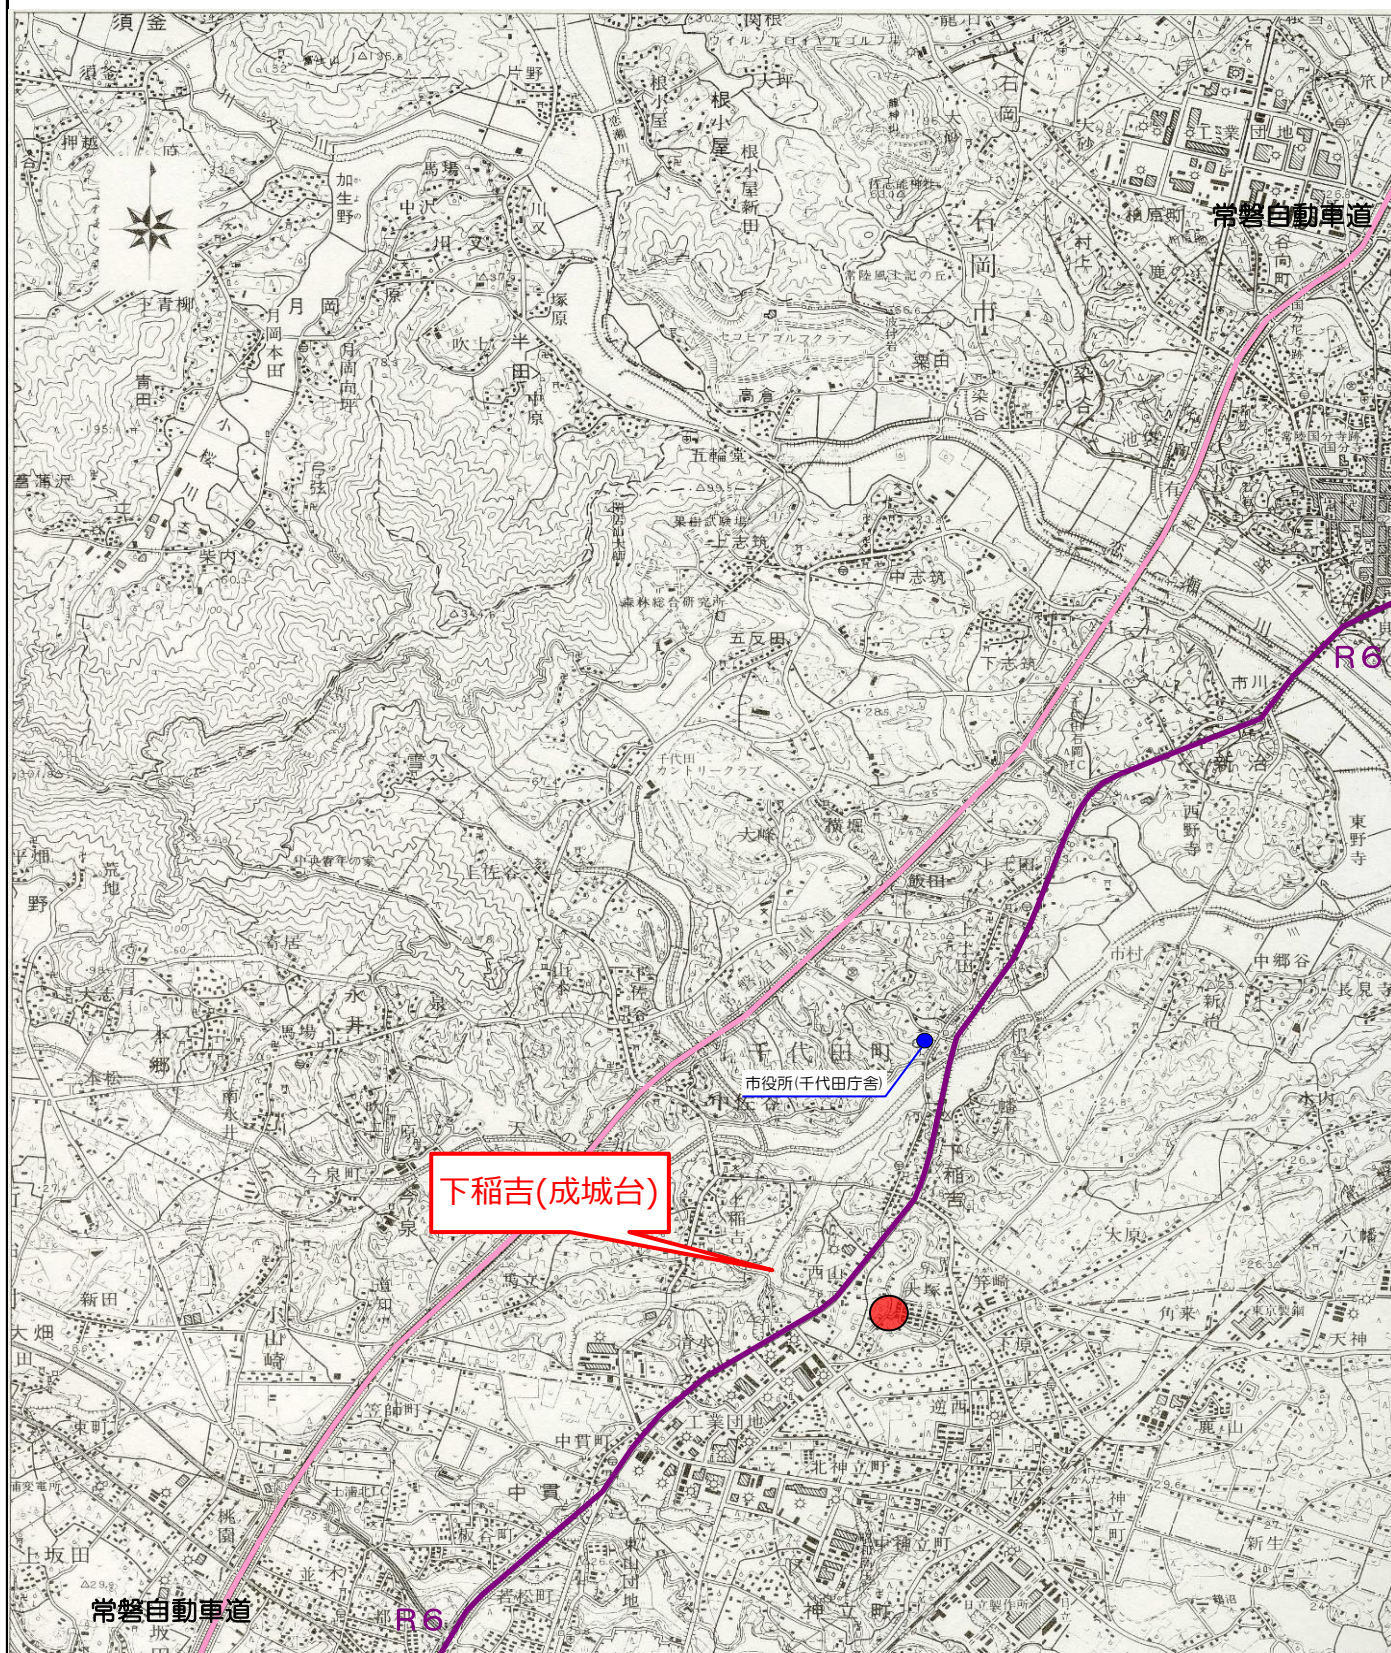

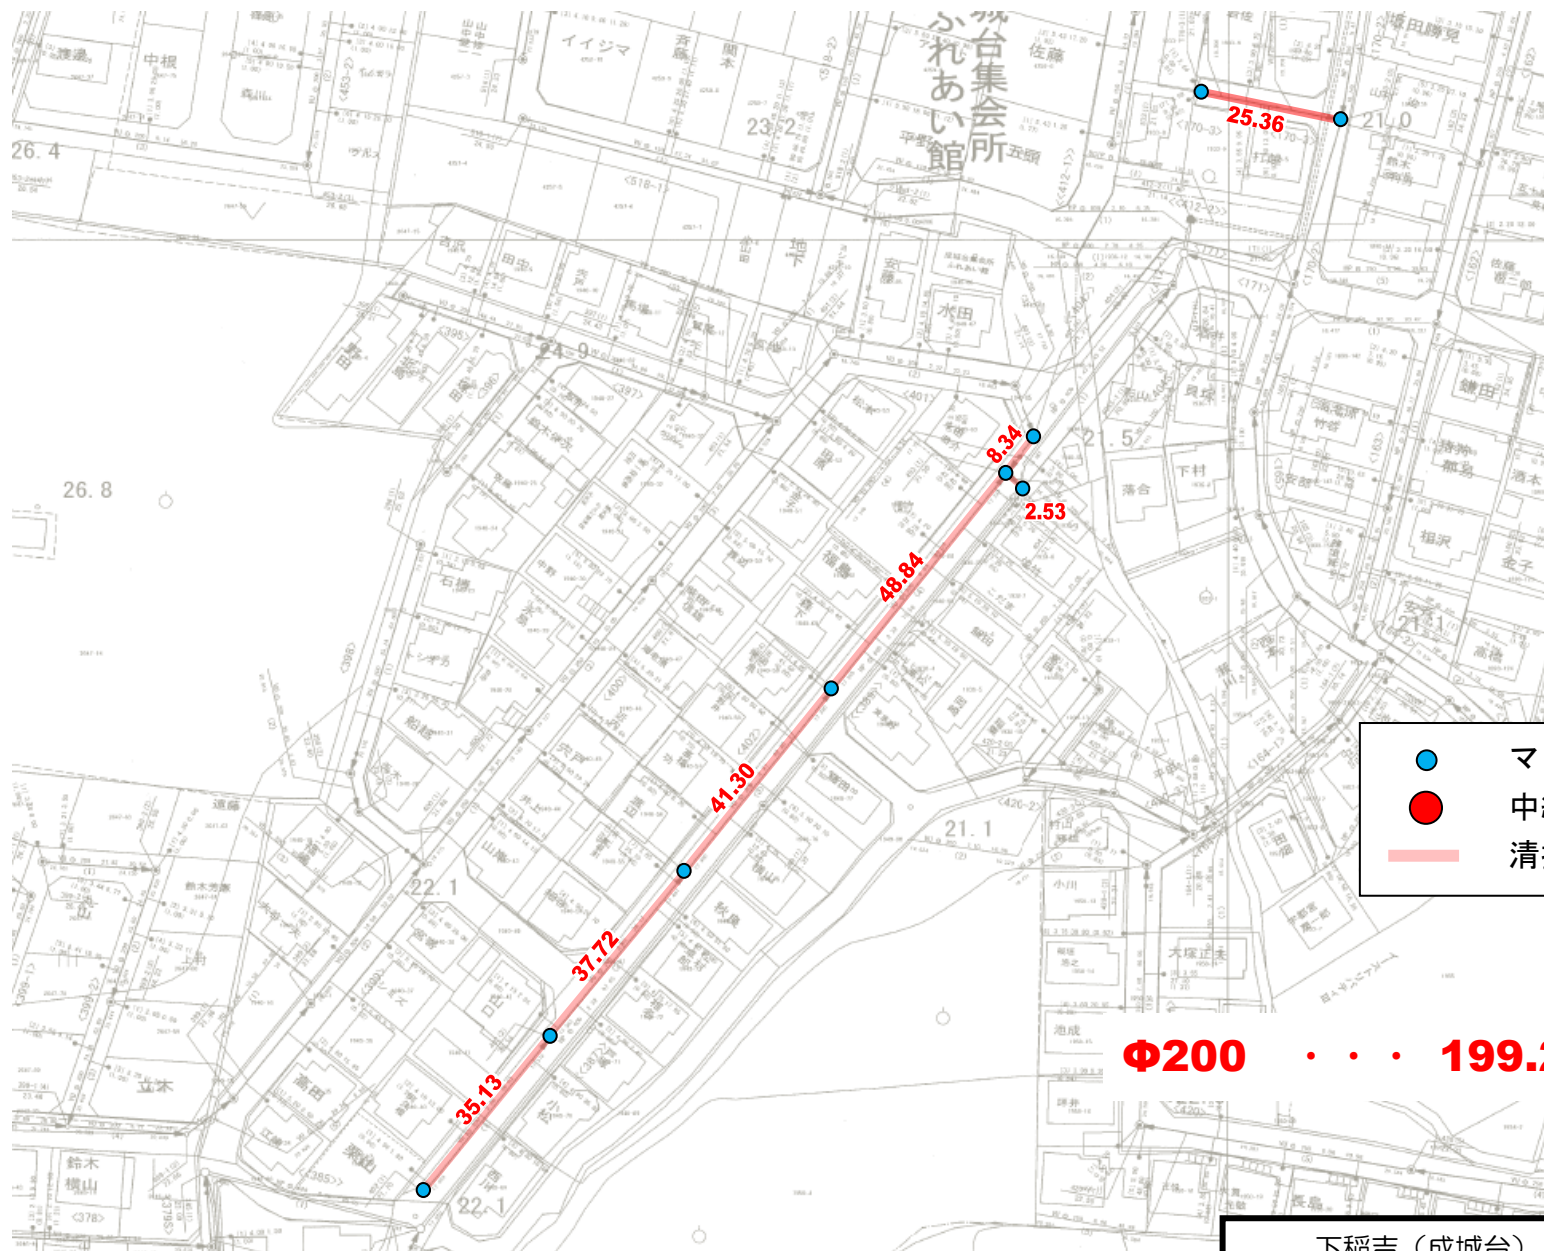

- マンホール
- 中継ポンプ場
- 清掃管路

Φ200 . . . 199.22m (管渠延長)

この管路はすべて
Φ200

下稲吉 (成城台)、位置指定道路