

位置図




縮尺 1 : 10000

100 50 0 100 200

実施箇所図

■ 21,293m ²
芝刈り(集草、積込み・運搬) 4回
芝刈り(刈放し) 7回
薬剤除草 2回
芝生施肥(人力) 1回
■ 6,663m ²
機械除草(刈放し) 1回
■ 5,831m ²
機械除草(集草、積込み・運搬) 2回
薬剤除草 2回


桜 182本中 60本

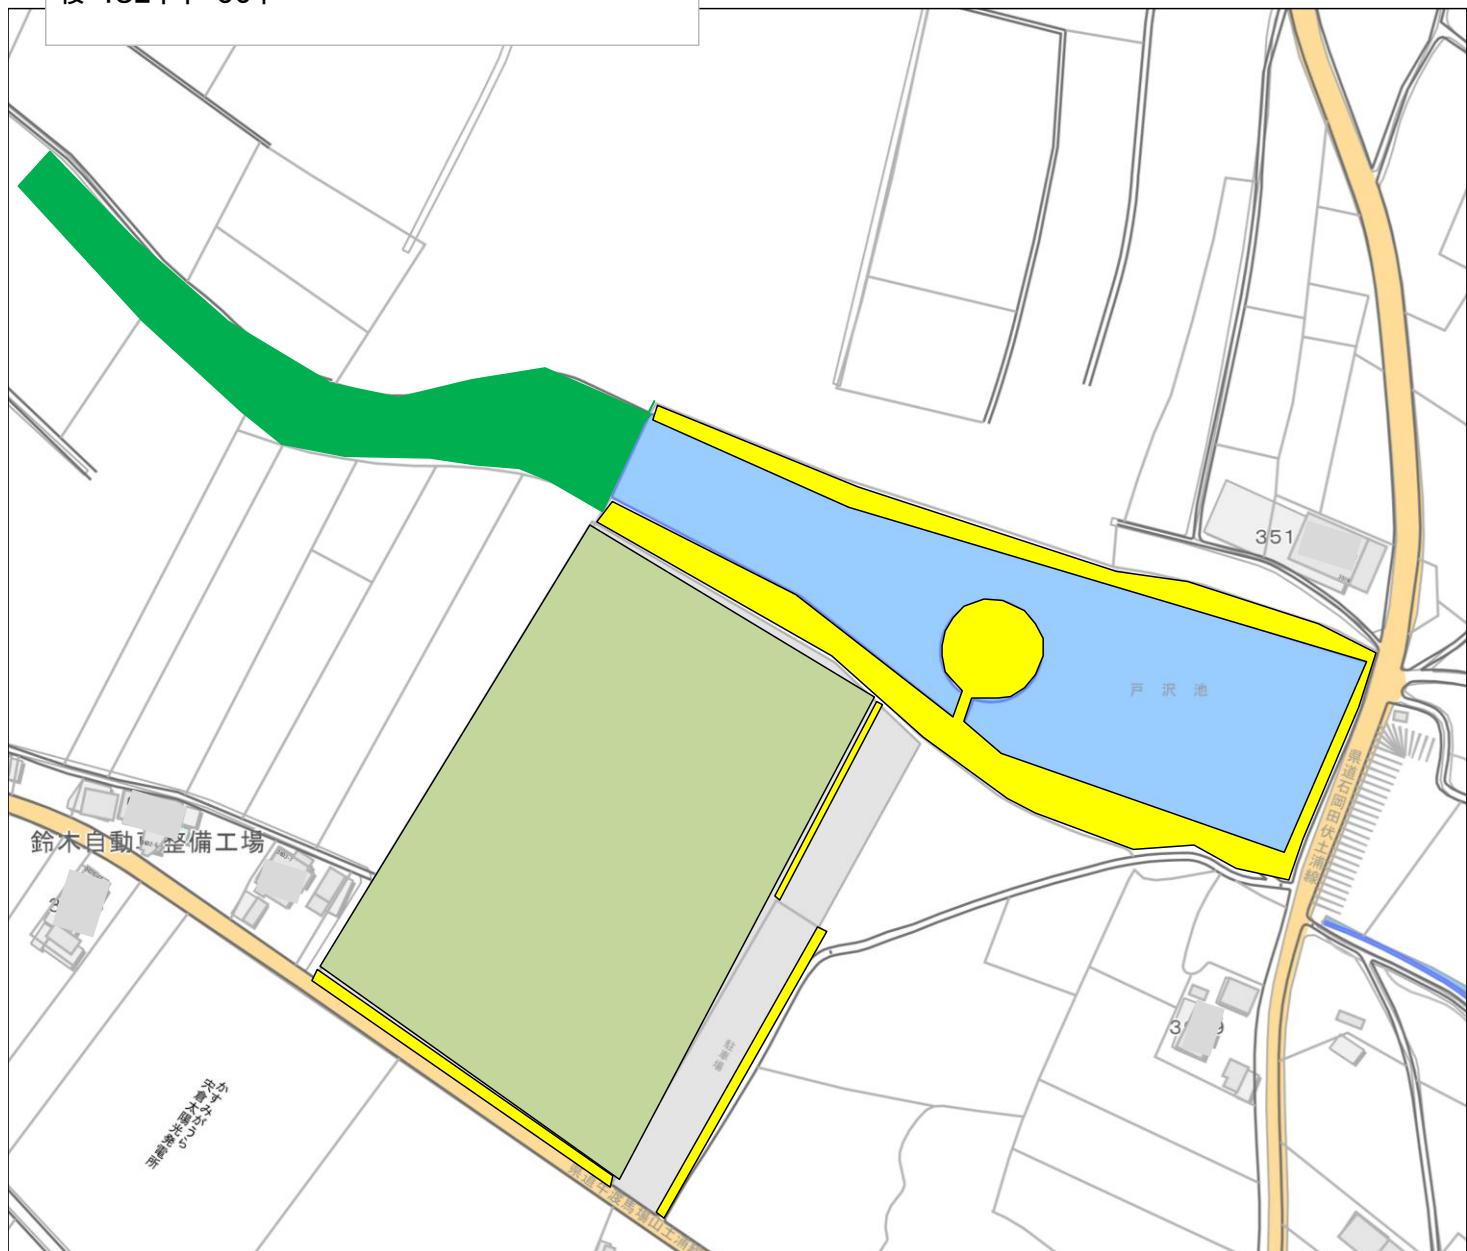


実施箇所図

仕様書 年間管理計画①


- 21,293m² (サッカー場(フェンス内芝地))
- 芝刈り(集草、積込み・運搬) 4回(5月、9月、10月、3月)
- 除草剤散布 2回(7月、9月)

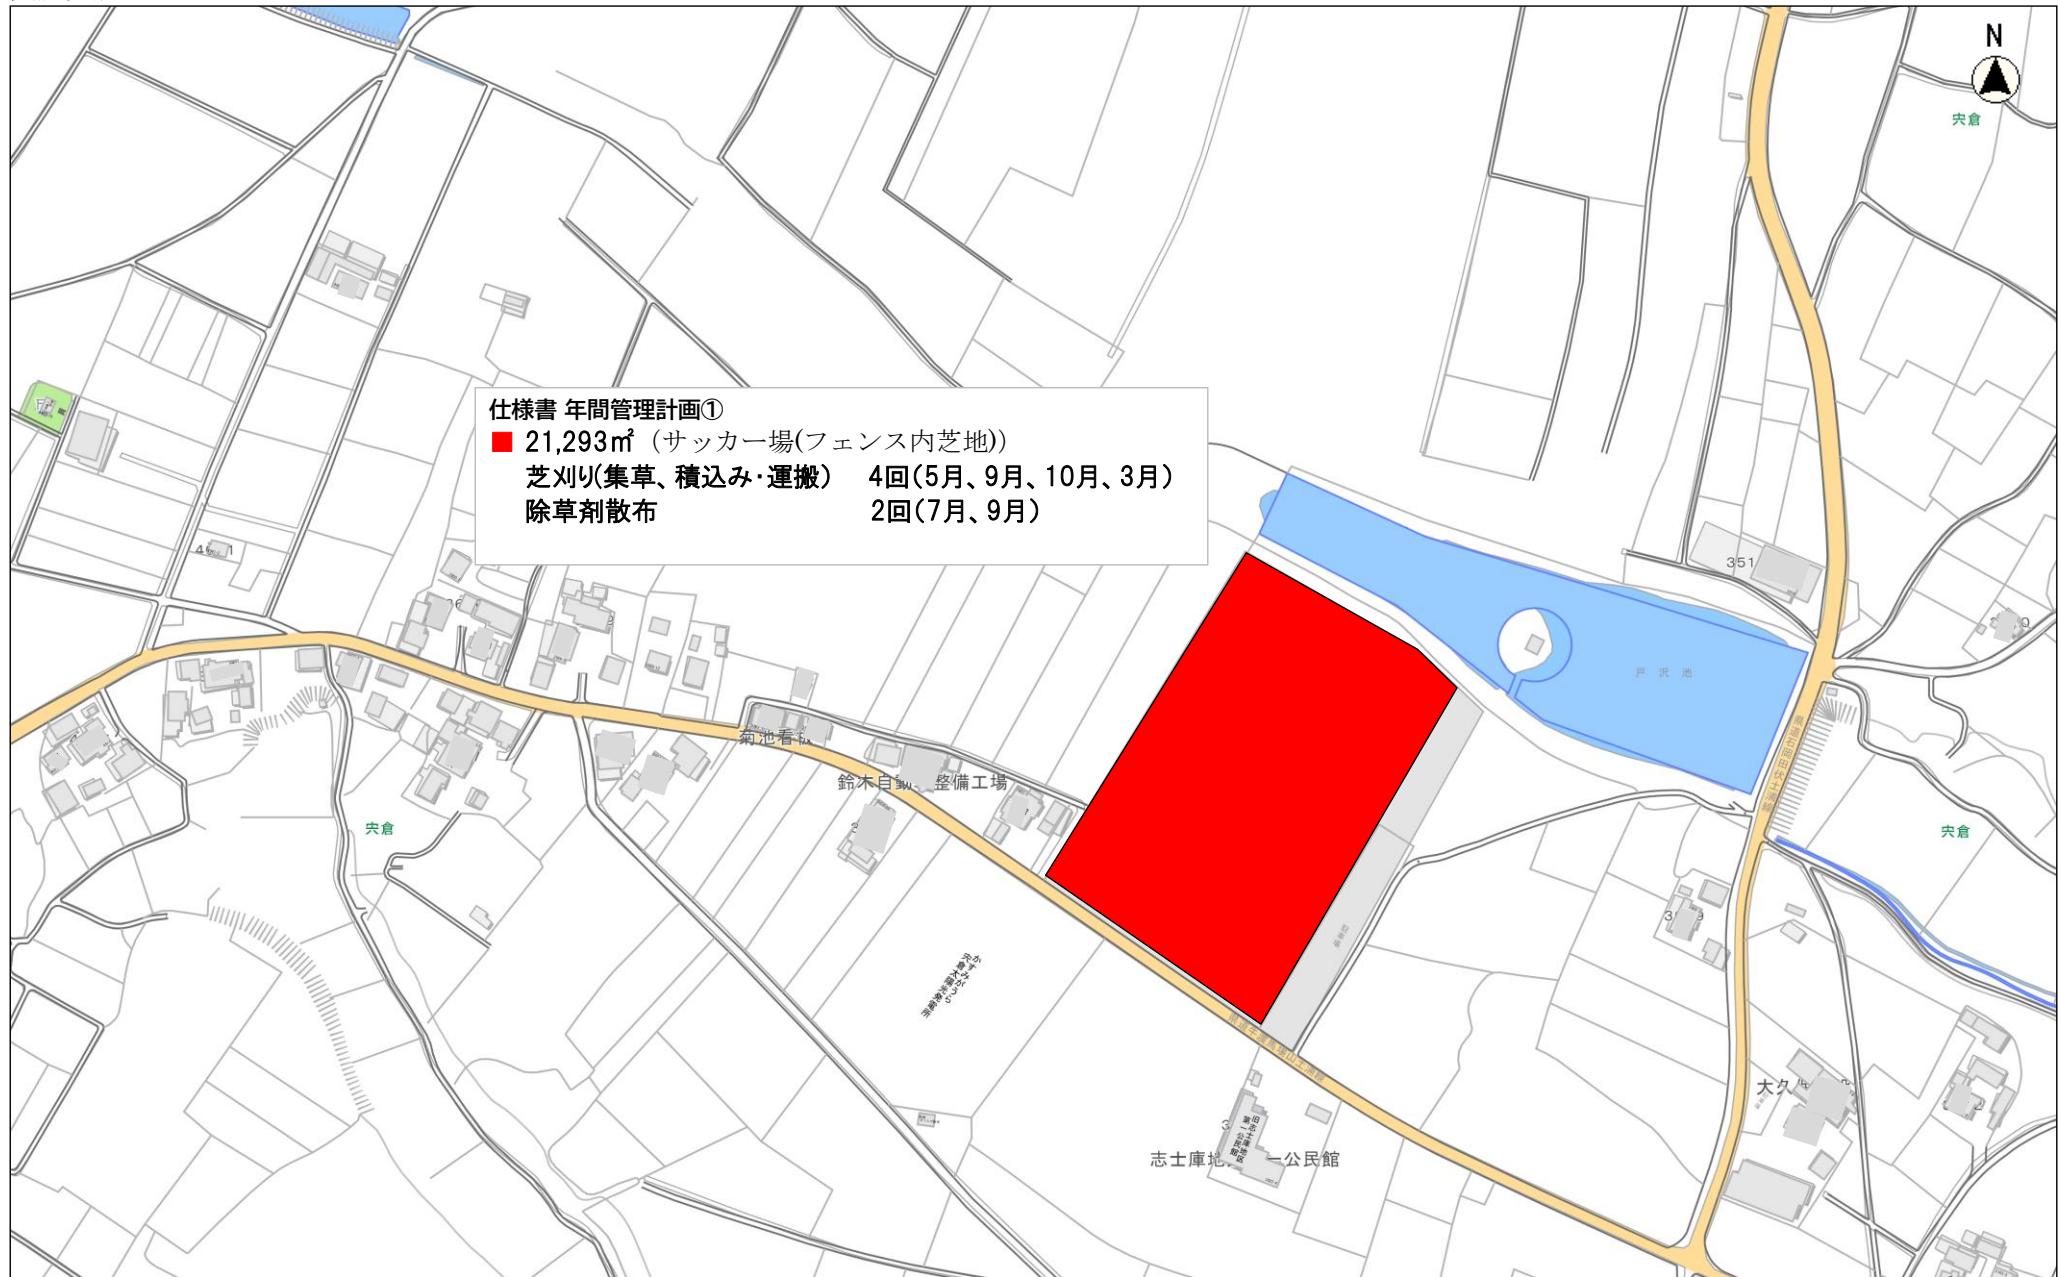


実施箇所図

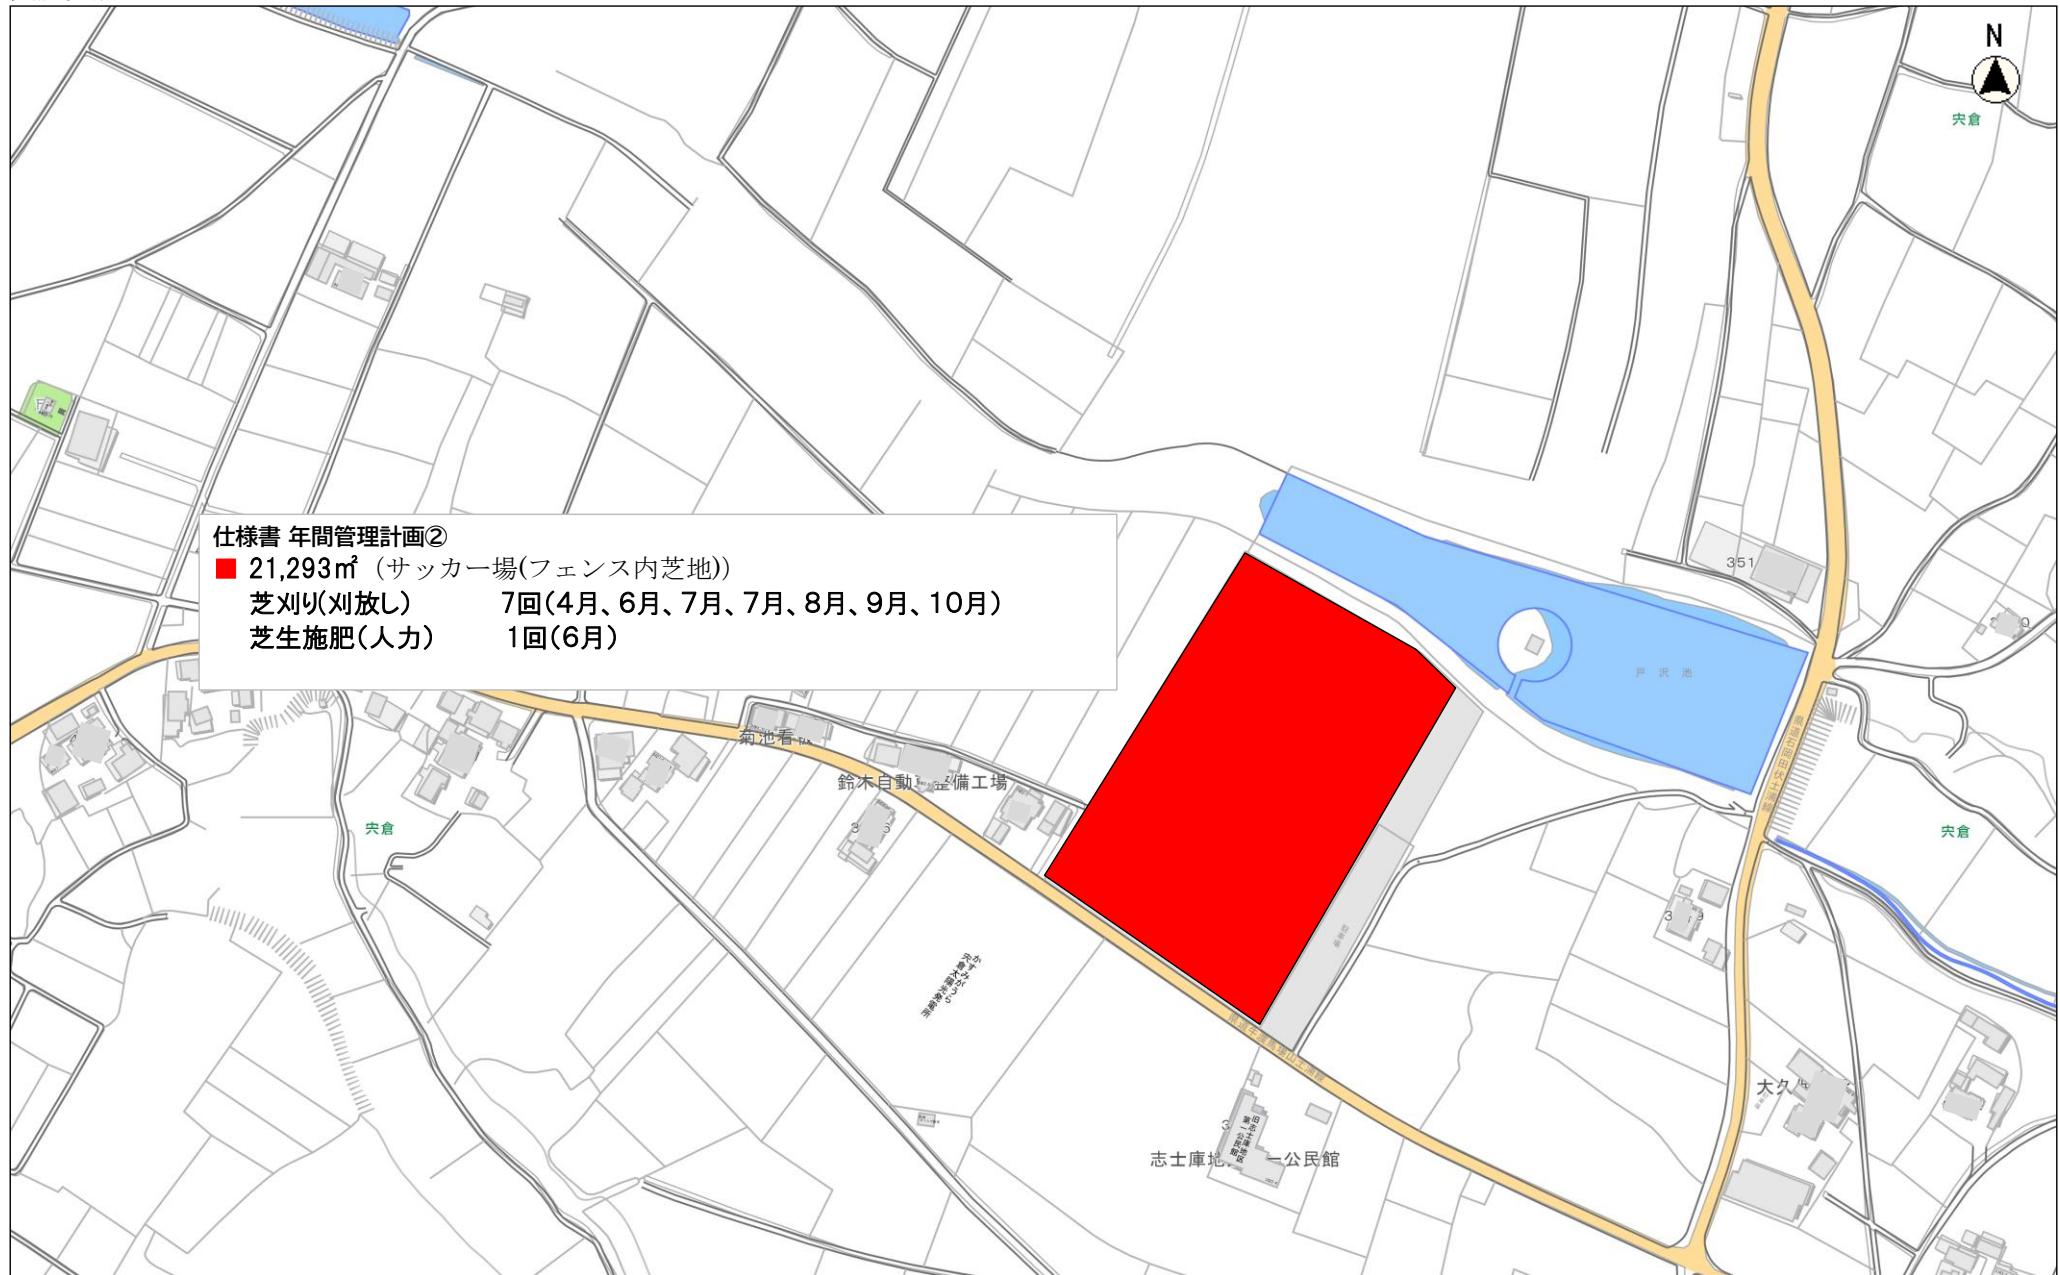

実施箇所図

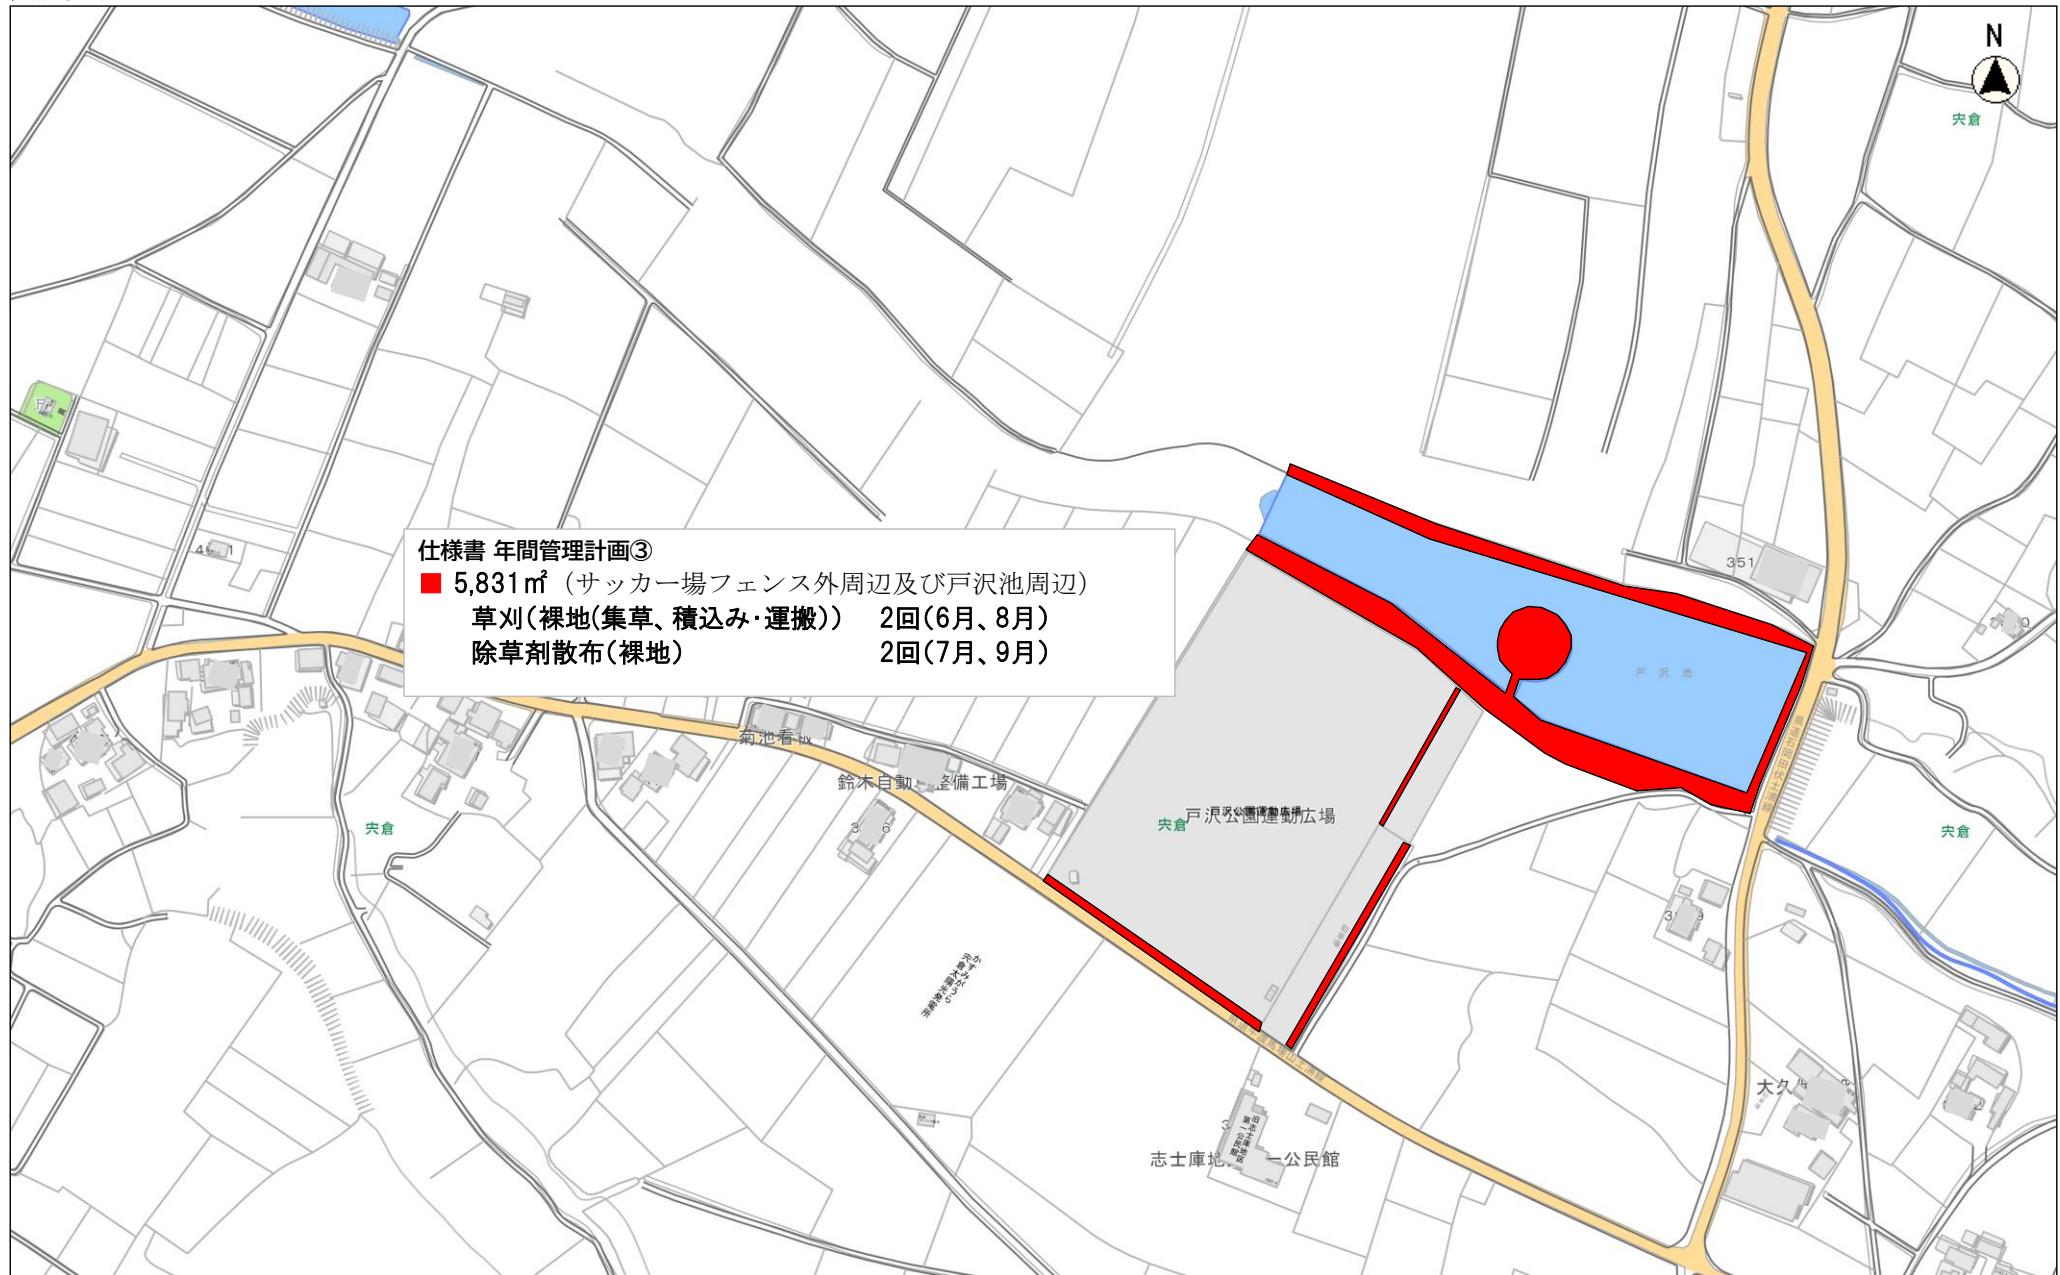

実施箇所図

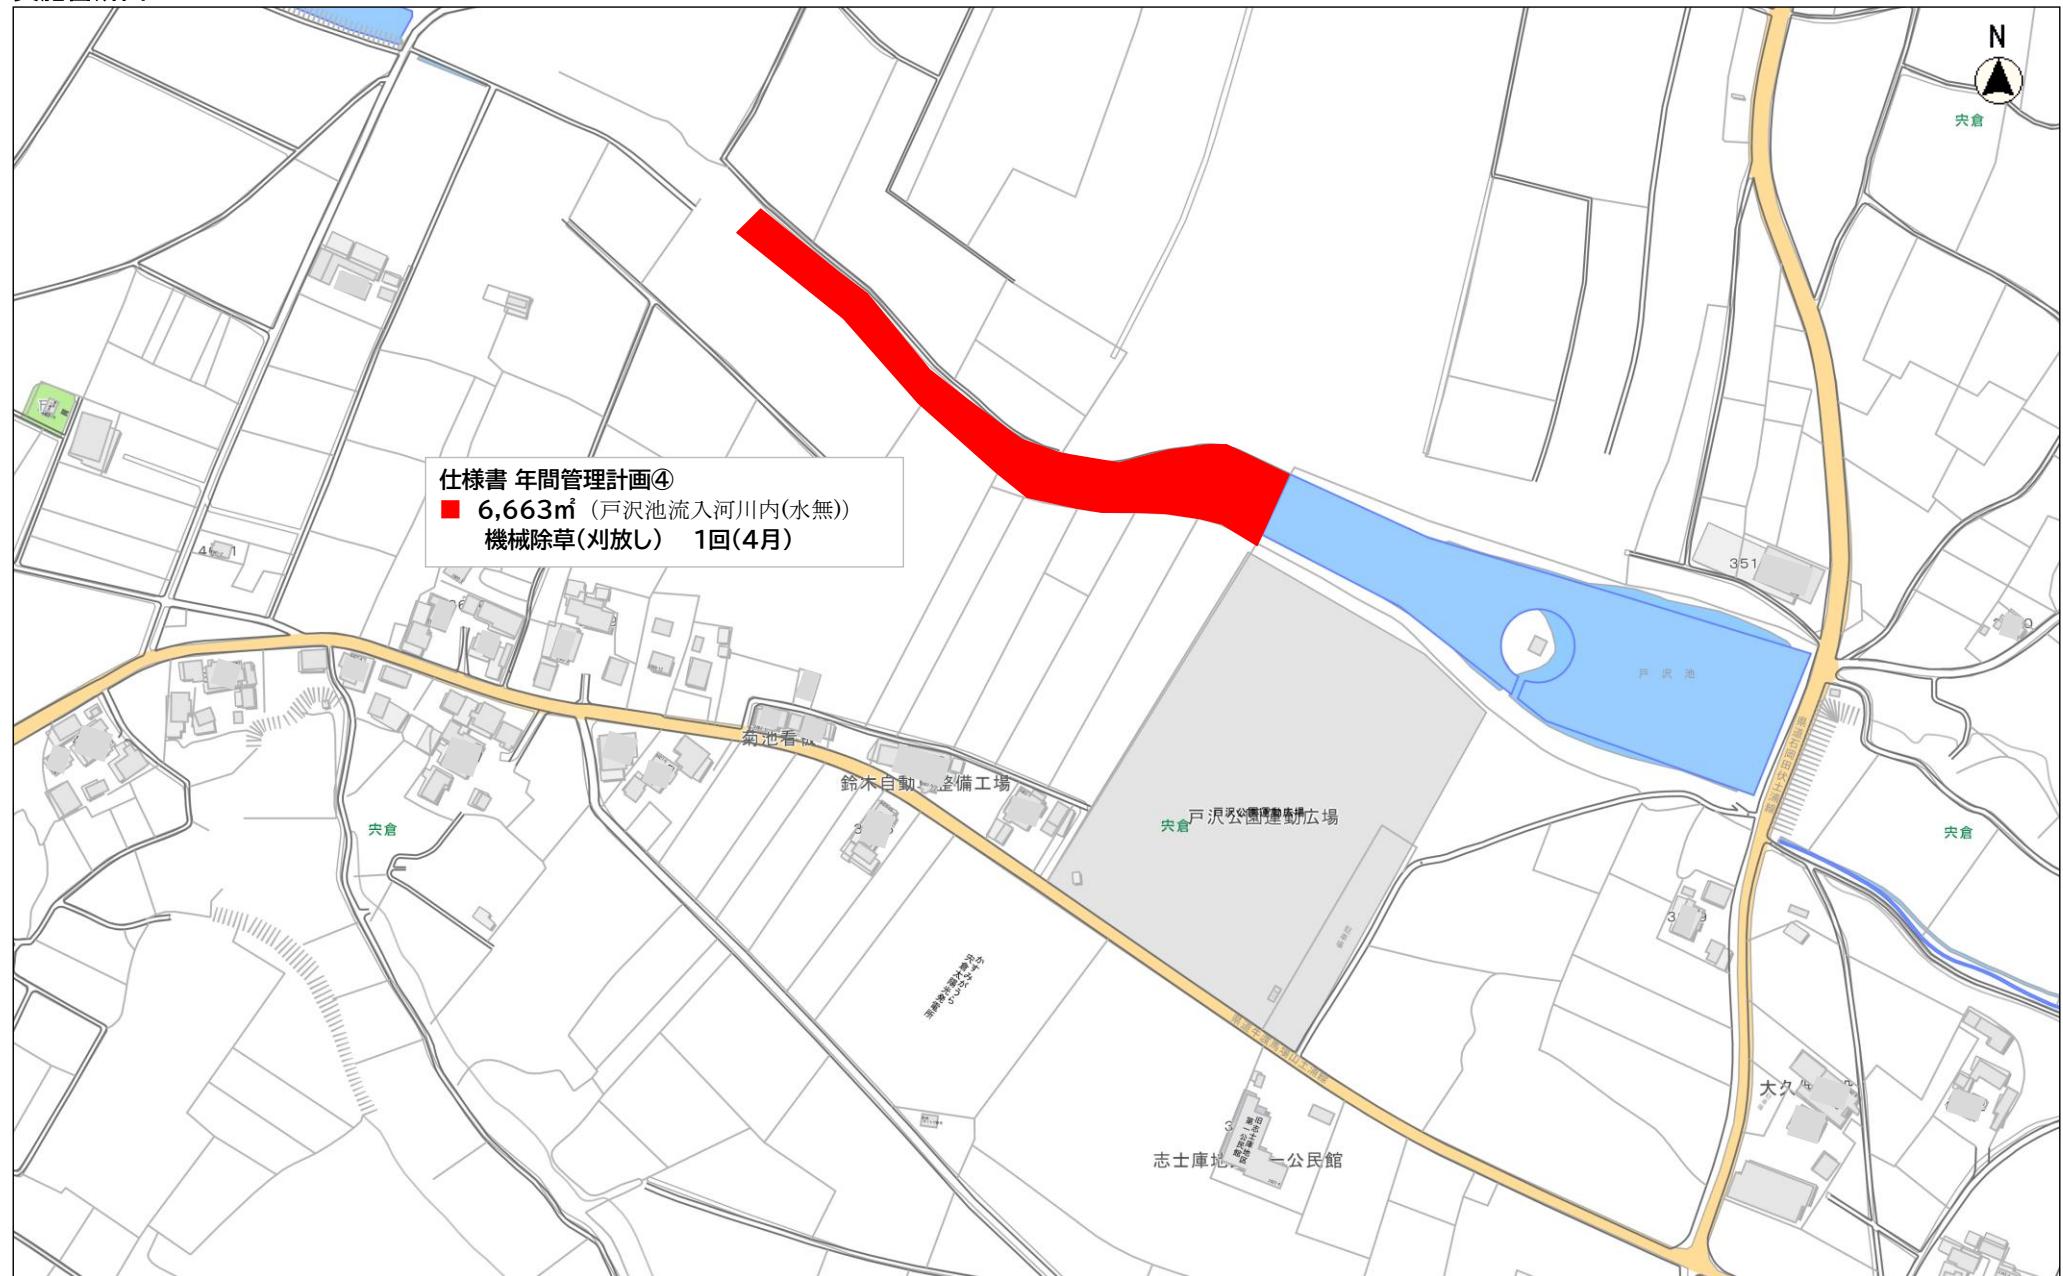

実施箇所図

