

位置図



縮尺 1 : 10000

100 50 0 100 200


実施箇所図

■ 11,478m ²	
芝刈り(集草、積込み・運搬)	4回
薬剤除草	2回
■ 9,975m ² (グランド内)	
芝刈り(刈放し)	7回
芝生施肥(人力)	1回
■ 11,997m ²	
内訳3,497m ² (グランド外)	
8,500m ² (多目的グランド17,000m ² の約5割)	
機械除草	2回
薬剤除草	3回
2,400m ²	
人力除草	2回
(多目的グランド(野球内野部分)4面	
計8,000m ² の約3割)	
■ 3,527m ²	
機械除草(刈放し)	2回


桜 125本




実施箇所図

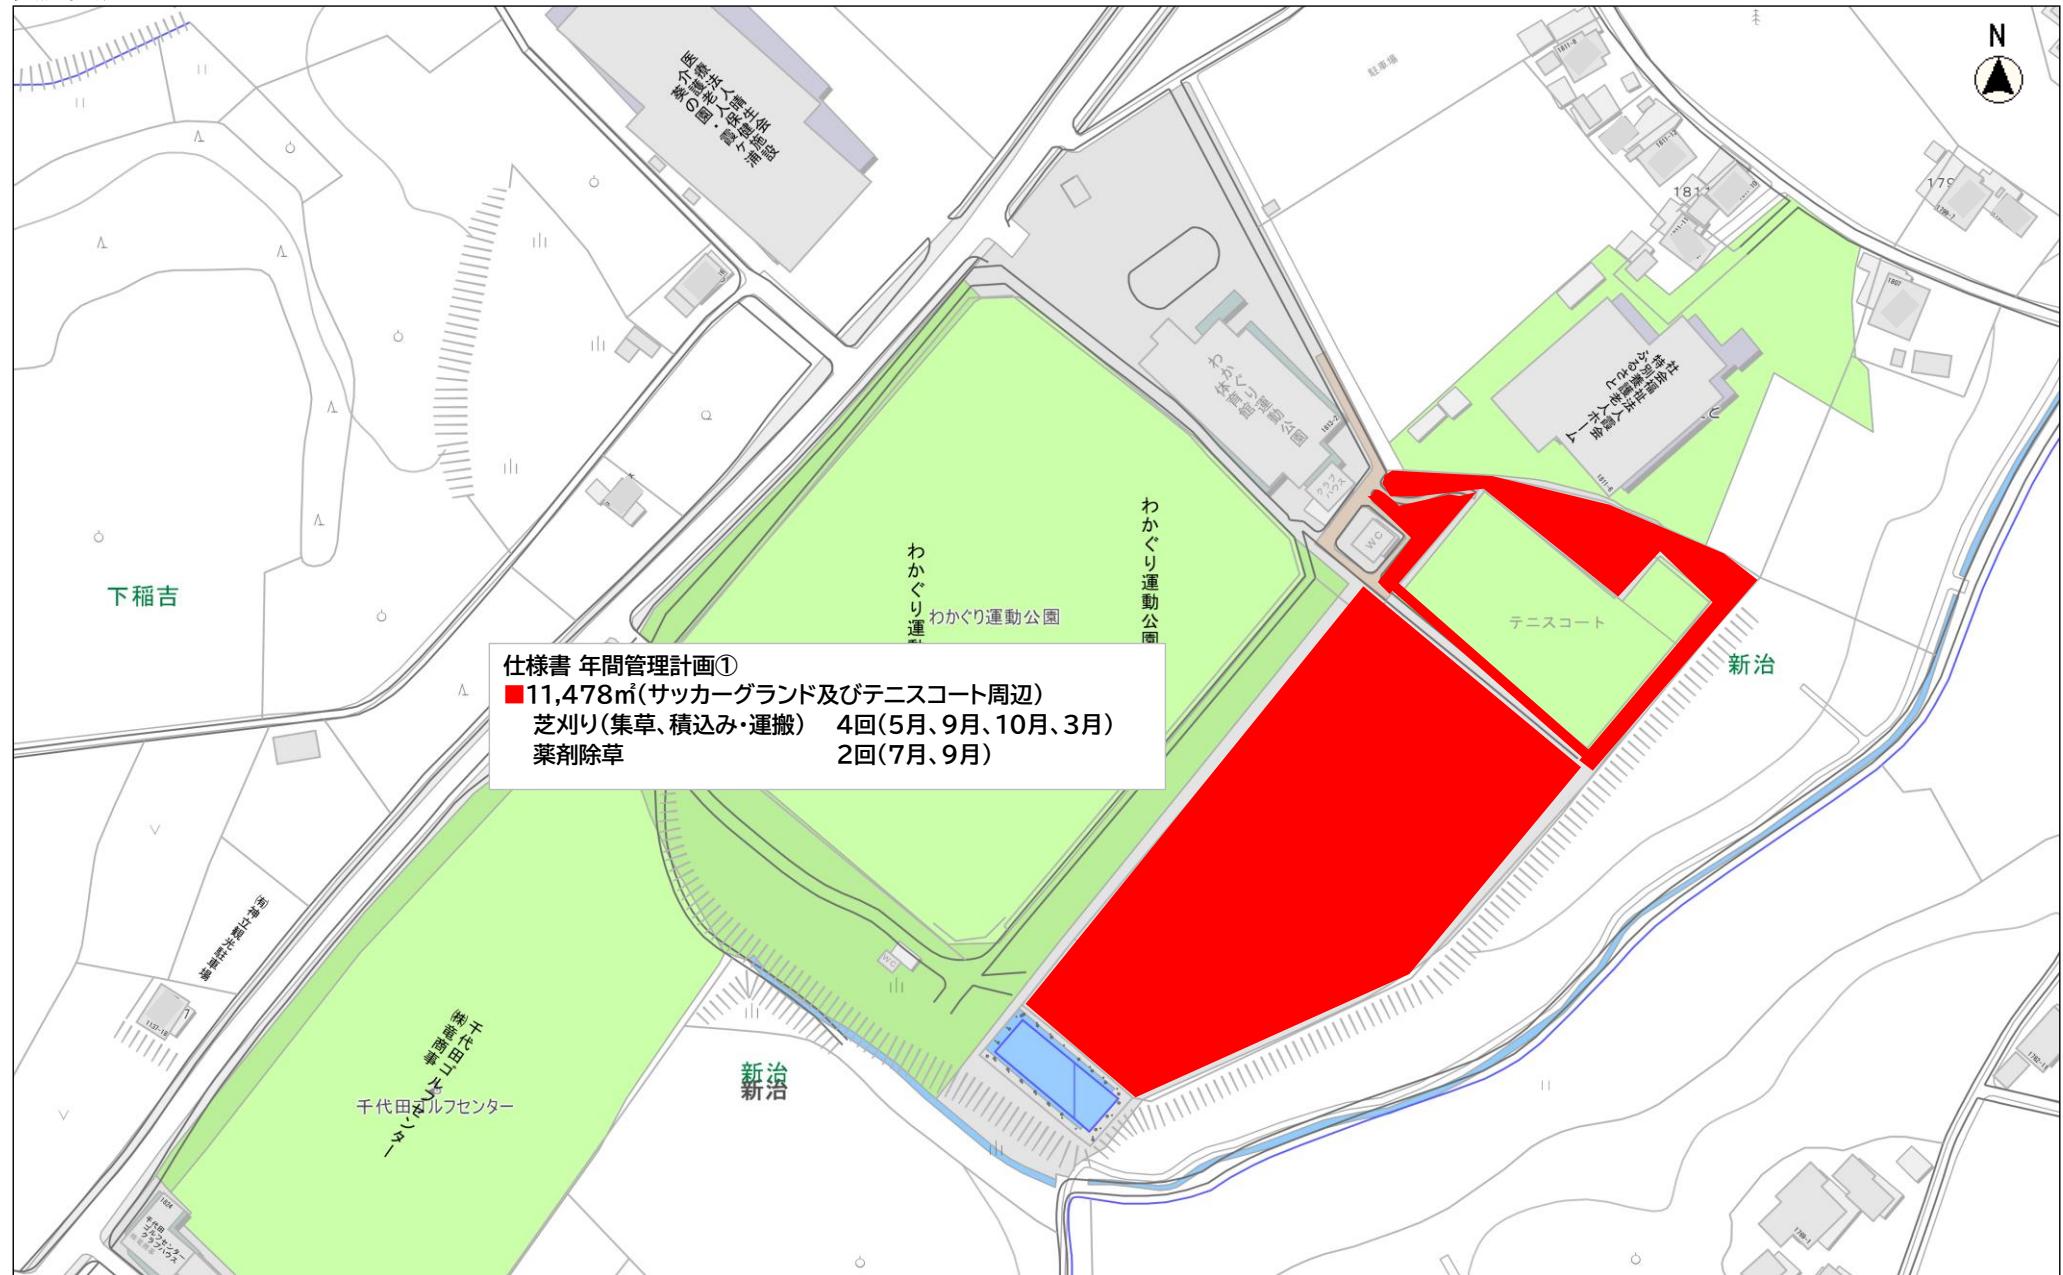


実施箇所図

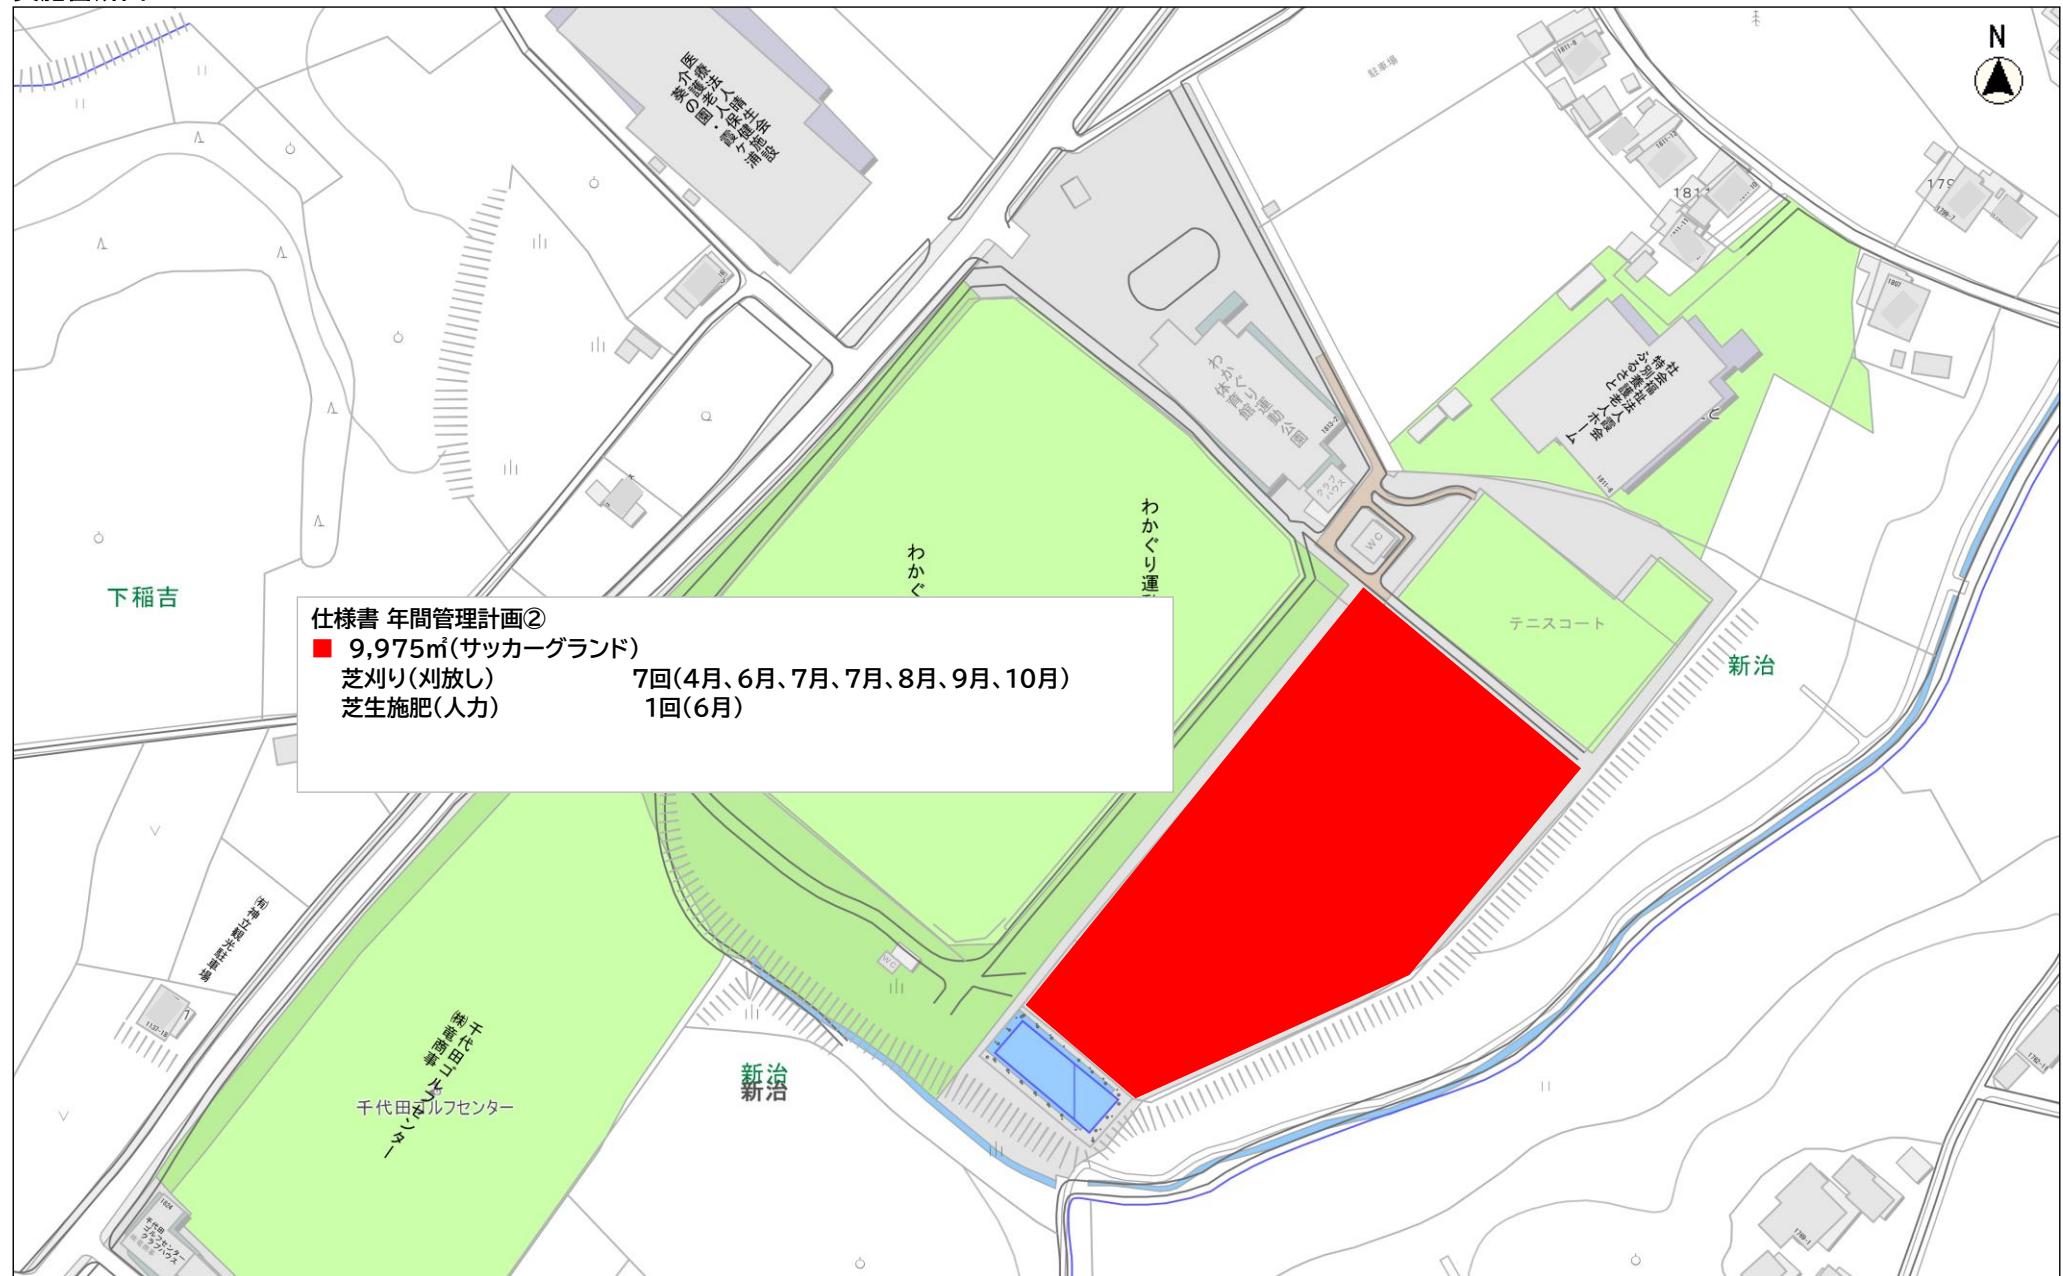


実施箇所図

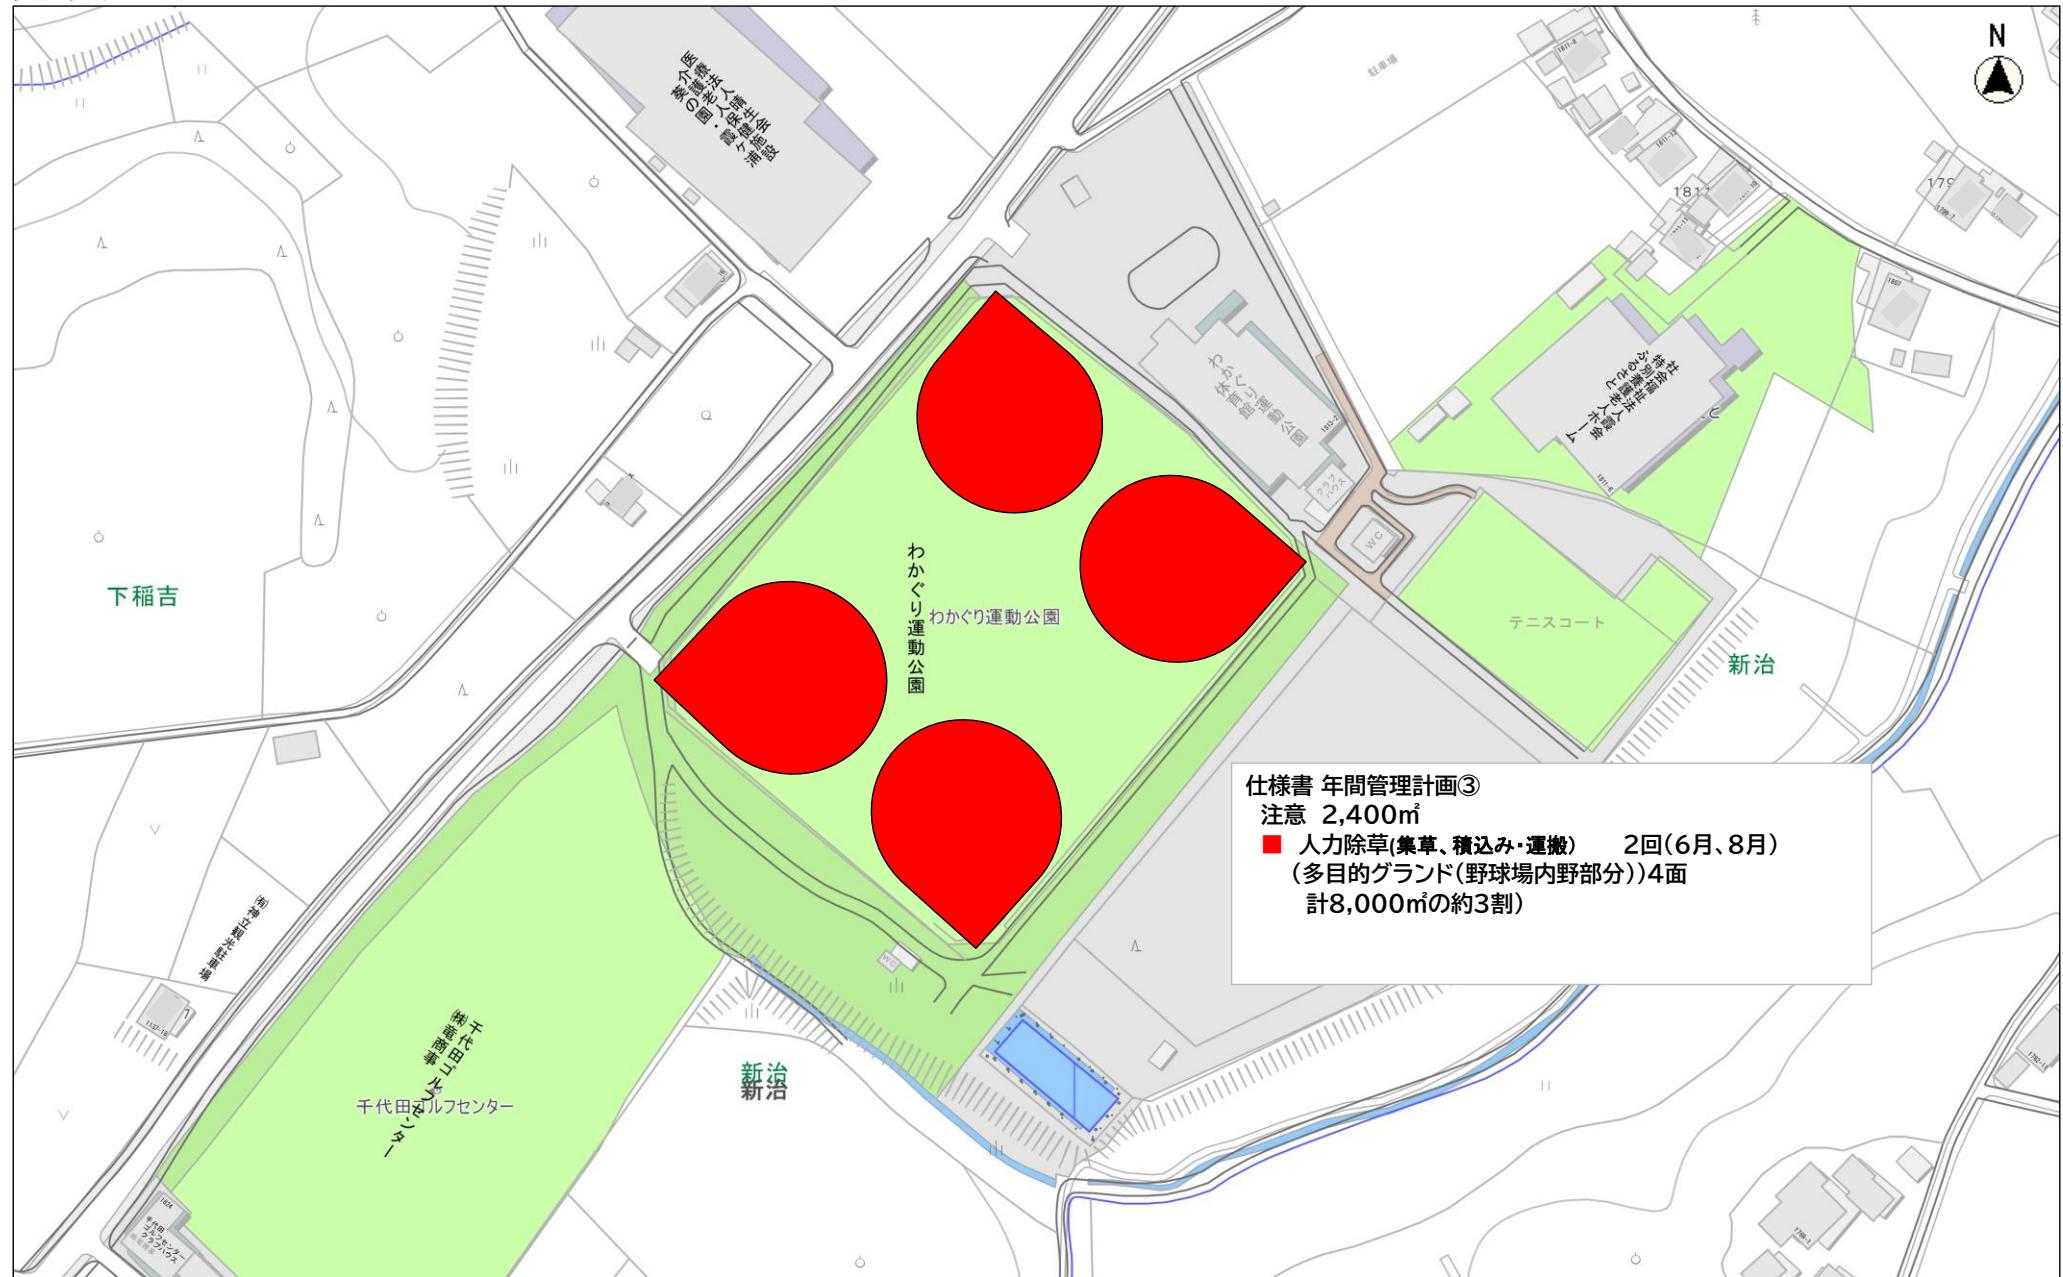

実施箇所図

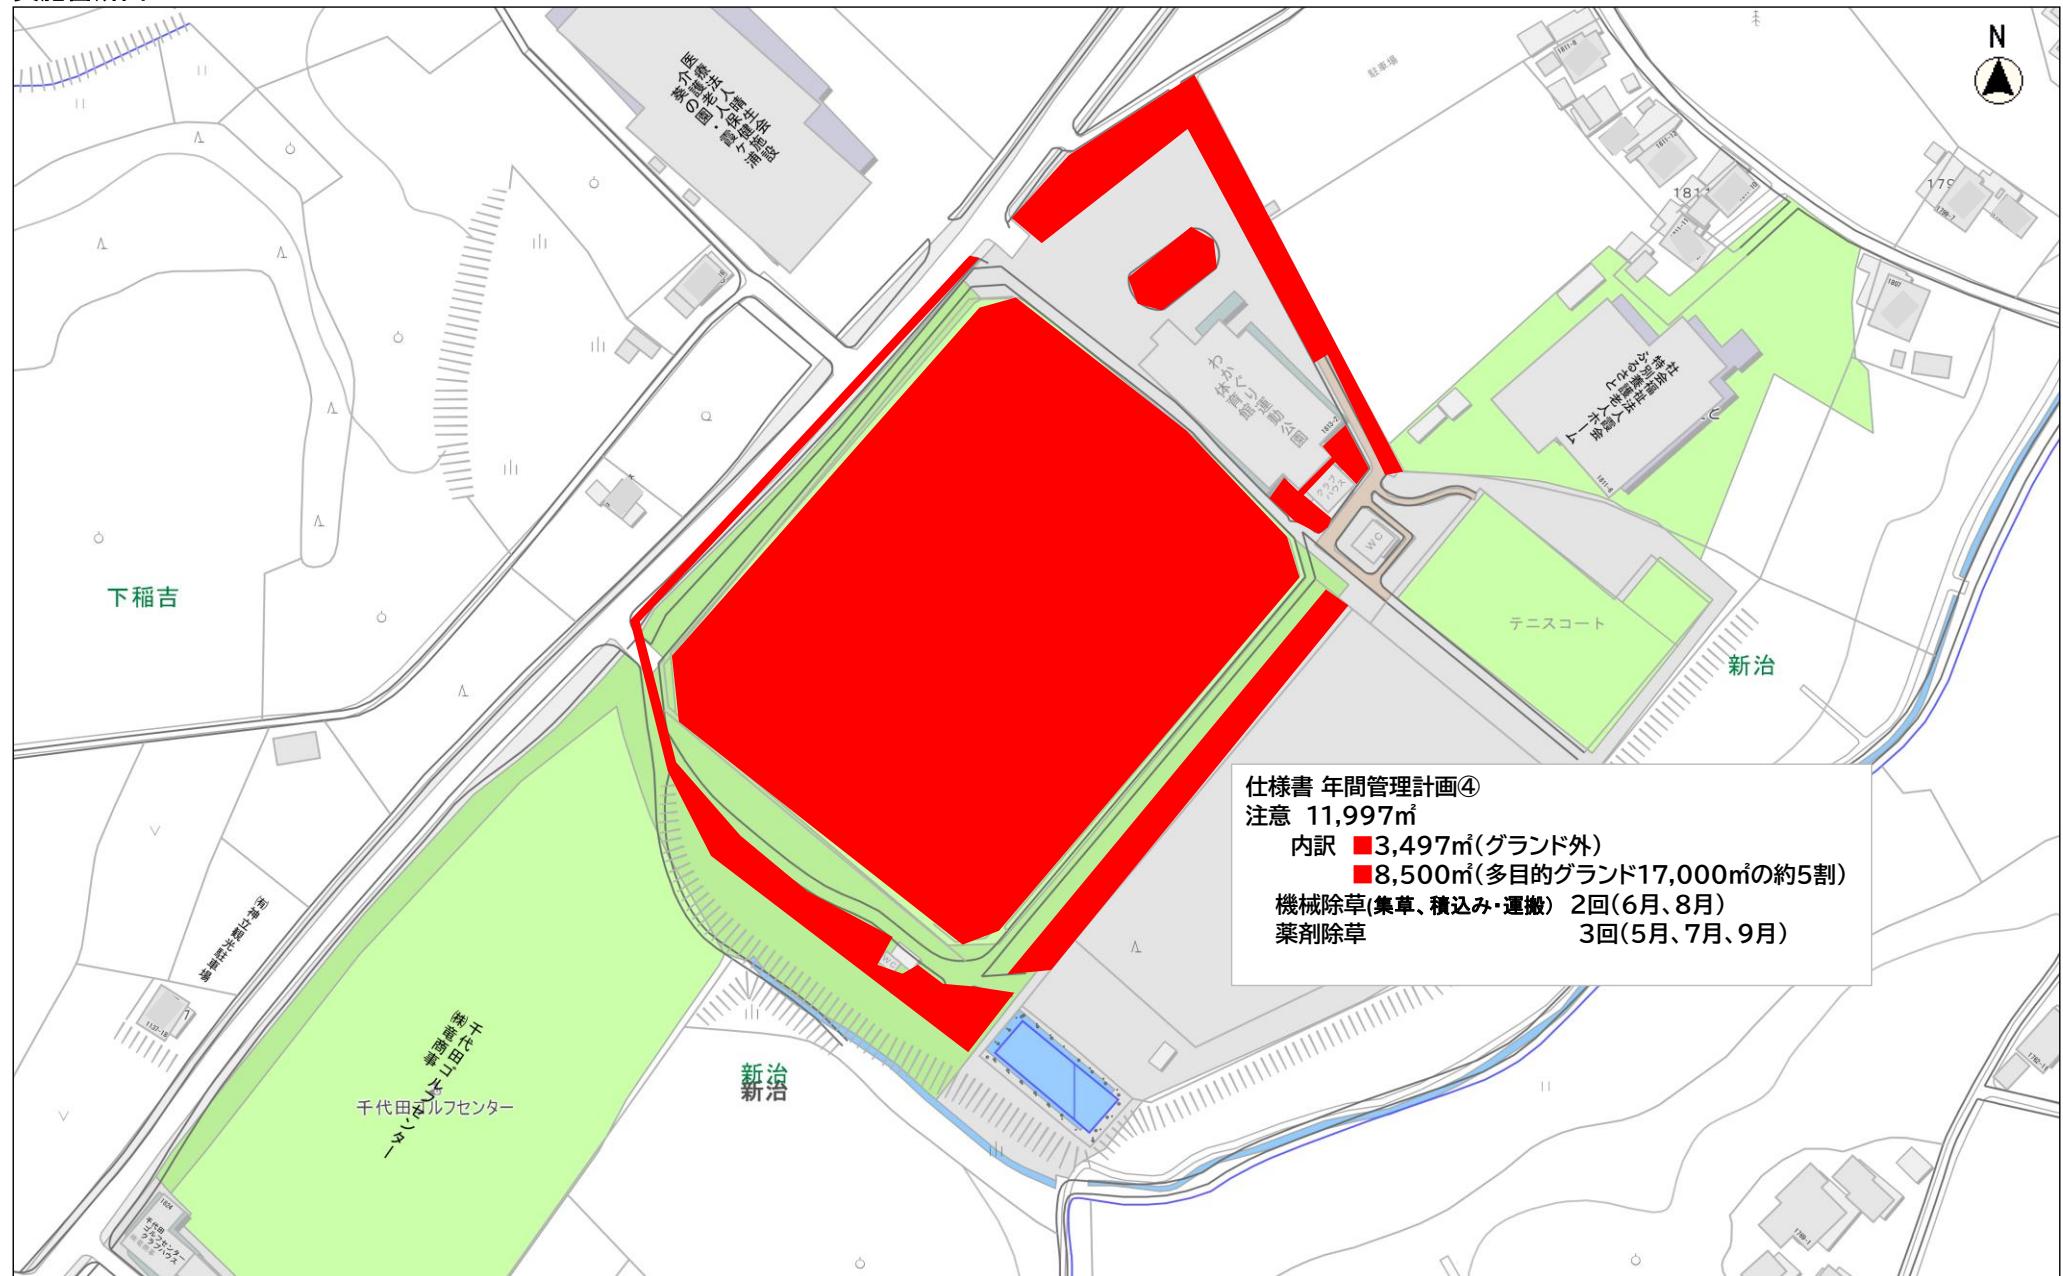

実施箇所図

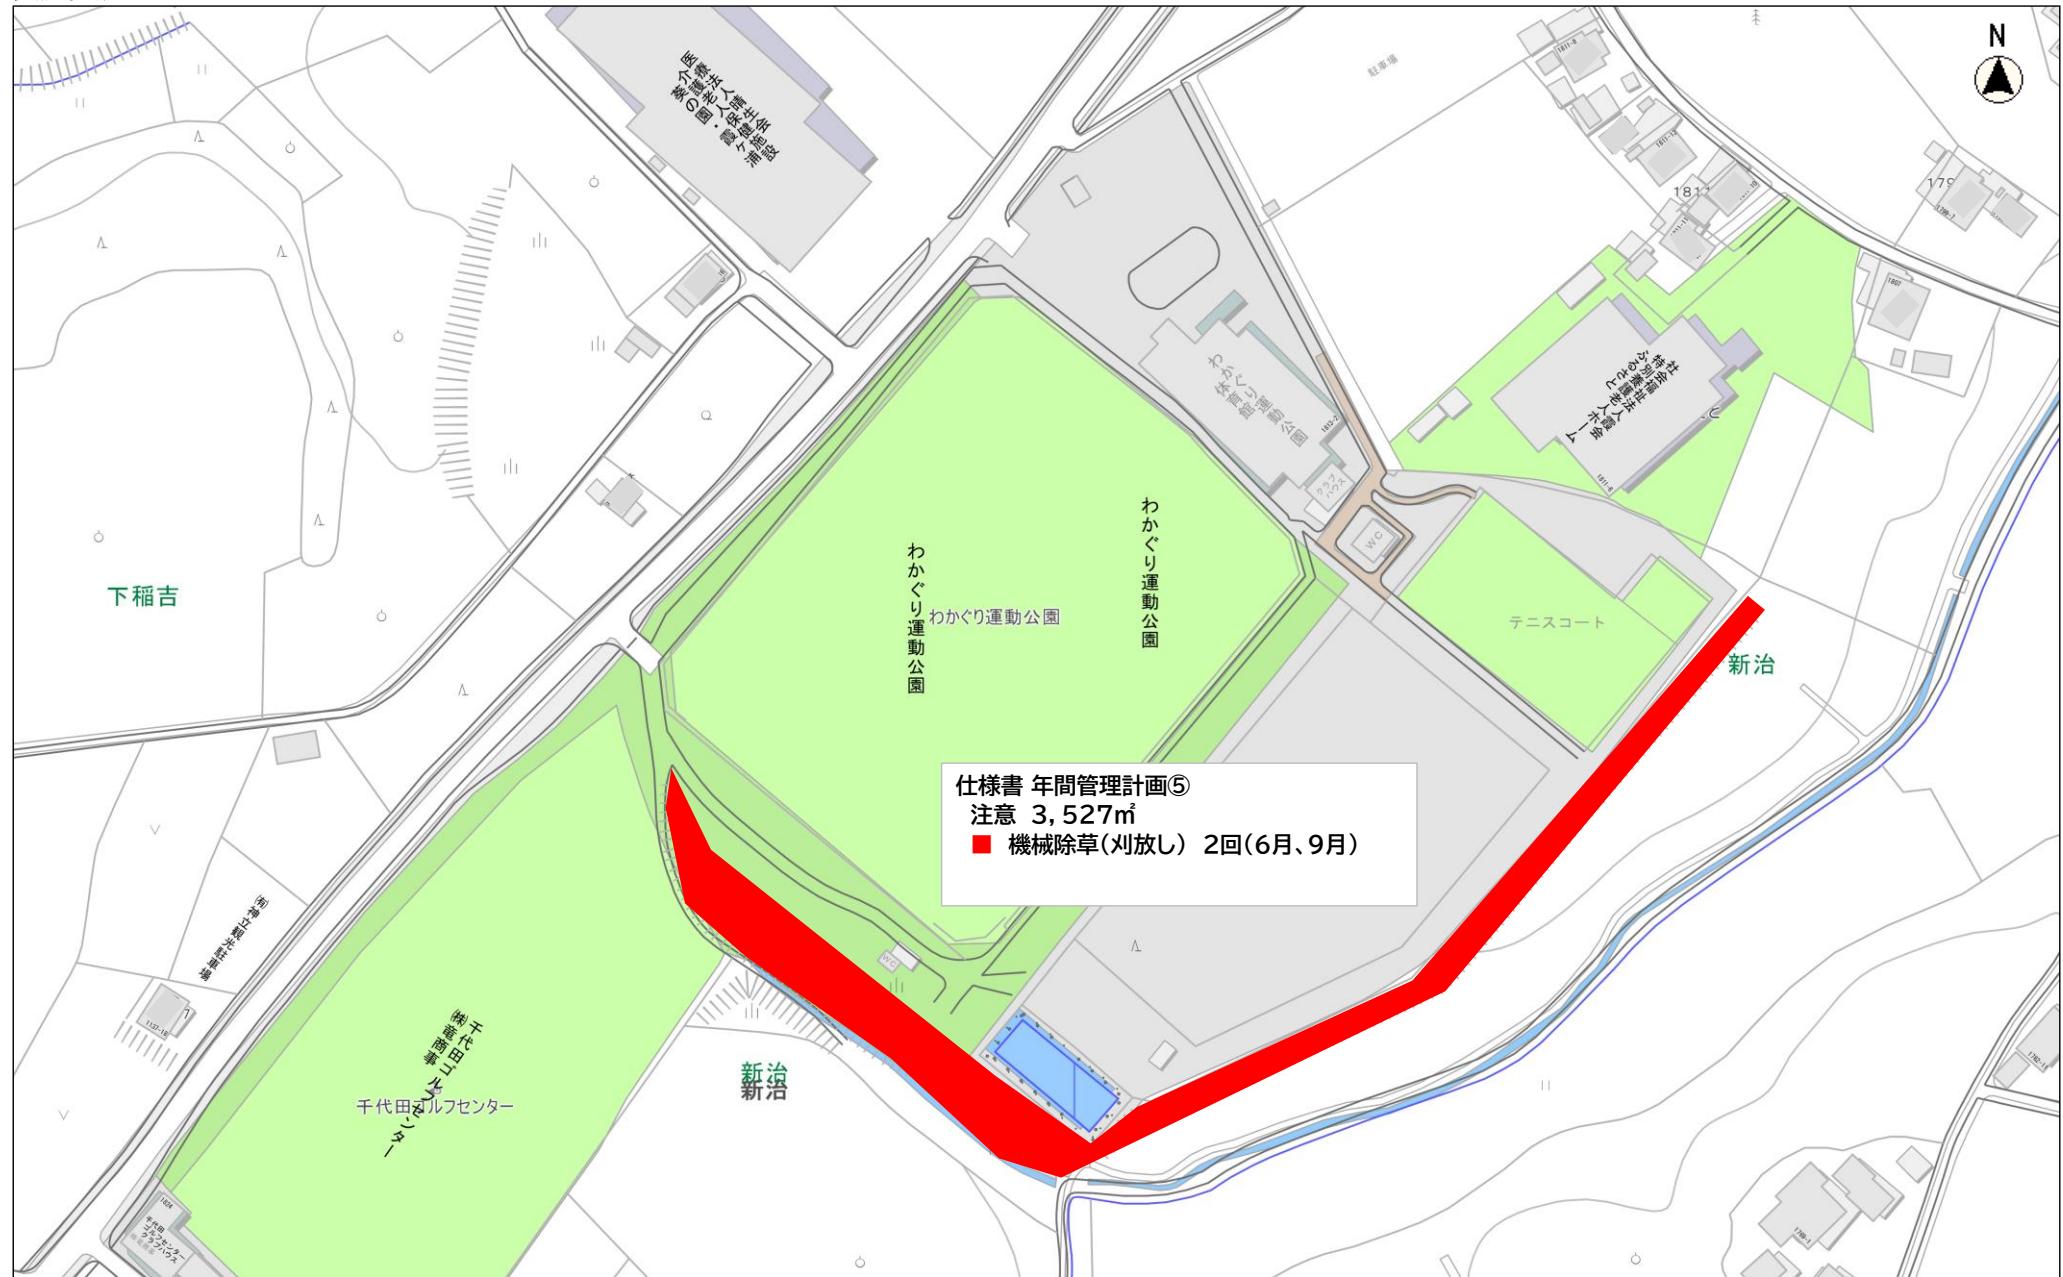

実施箇所図

