

- ア 農業集落排水 志筑
- イ 農業集落排水 千代田東部
- ウ 農業集落排水 新治
- エ 流域関連公共下水道 稲吉・中佐谷・土田・上稲吉・宍倉 (→流域処理場へ)
- オ 農業集落排水 深谷
- カ 農業集落排水 大和田
- キ 農業集落排水 柏崎
- ク 流域関連特環公共下水道 牛渡・加茂 (→流域処理場へ)
- ケ 単独特環公共下水道 田伏・志戸崎 (→田伏の処理場へ)

※農業集落排水(土田地区)は公共下水道へ接続されました(R6.4.1～)
 ※農業集落排水(上稲吉地区)は公共下水道へ接続予定(R8.4.1～接続予定、現在工事中)


- ...農業集落排水の処理場
- ...特環の処理場(単独特環田)

【注意！】
 農業集落排水(土田)は、公共下水道に接続となりました(土田処理場は廃止)
 この内側の点線の部分が、かつての土田地区農業集落排水の範囲
 おおむね、千代田庁舎の北側

【注意！】
 農業集落排水(上稲吉)は、公共下水道に接続予定です
 (R7年度工事中、上稲吉処理場は廃止予定)
 この内側の点線の部分が、R7現在の上稲吉地区農業集落排水の範囲




R8.4.1 予定

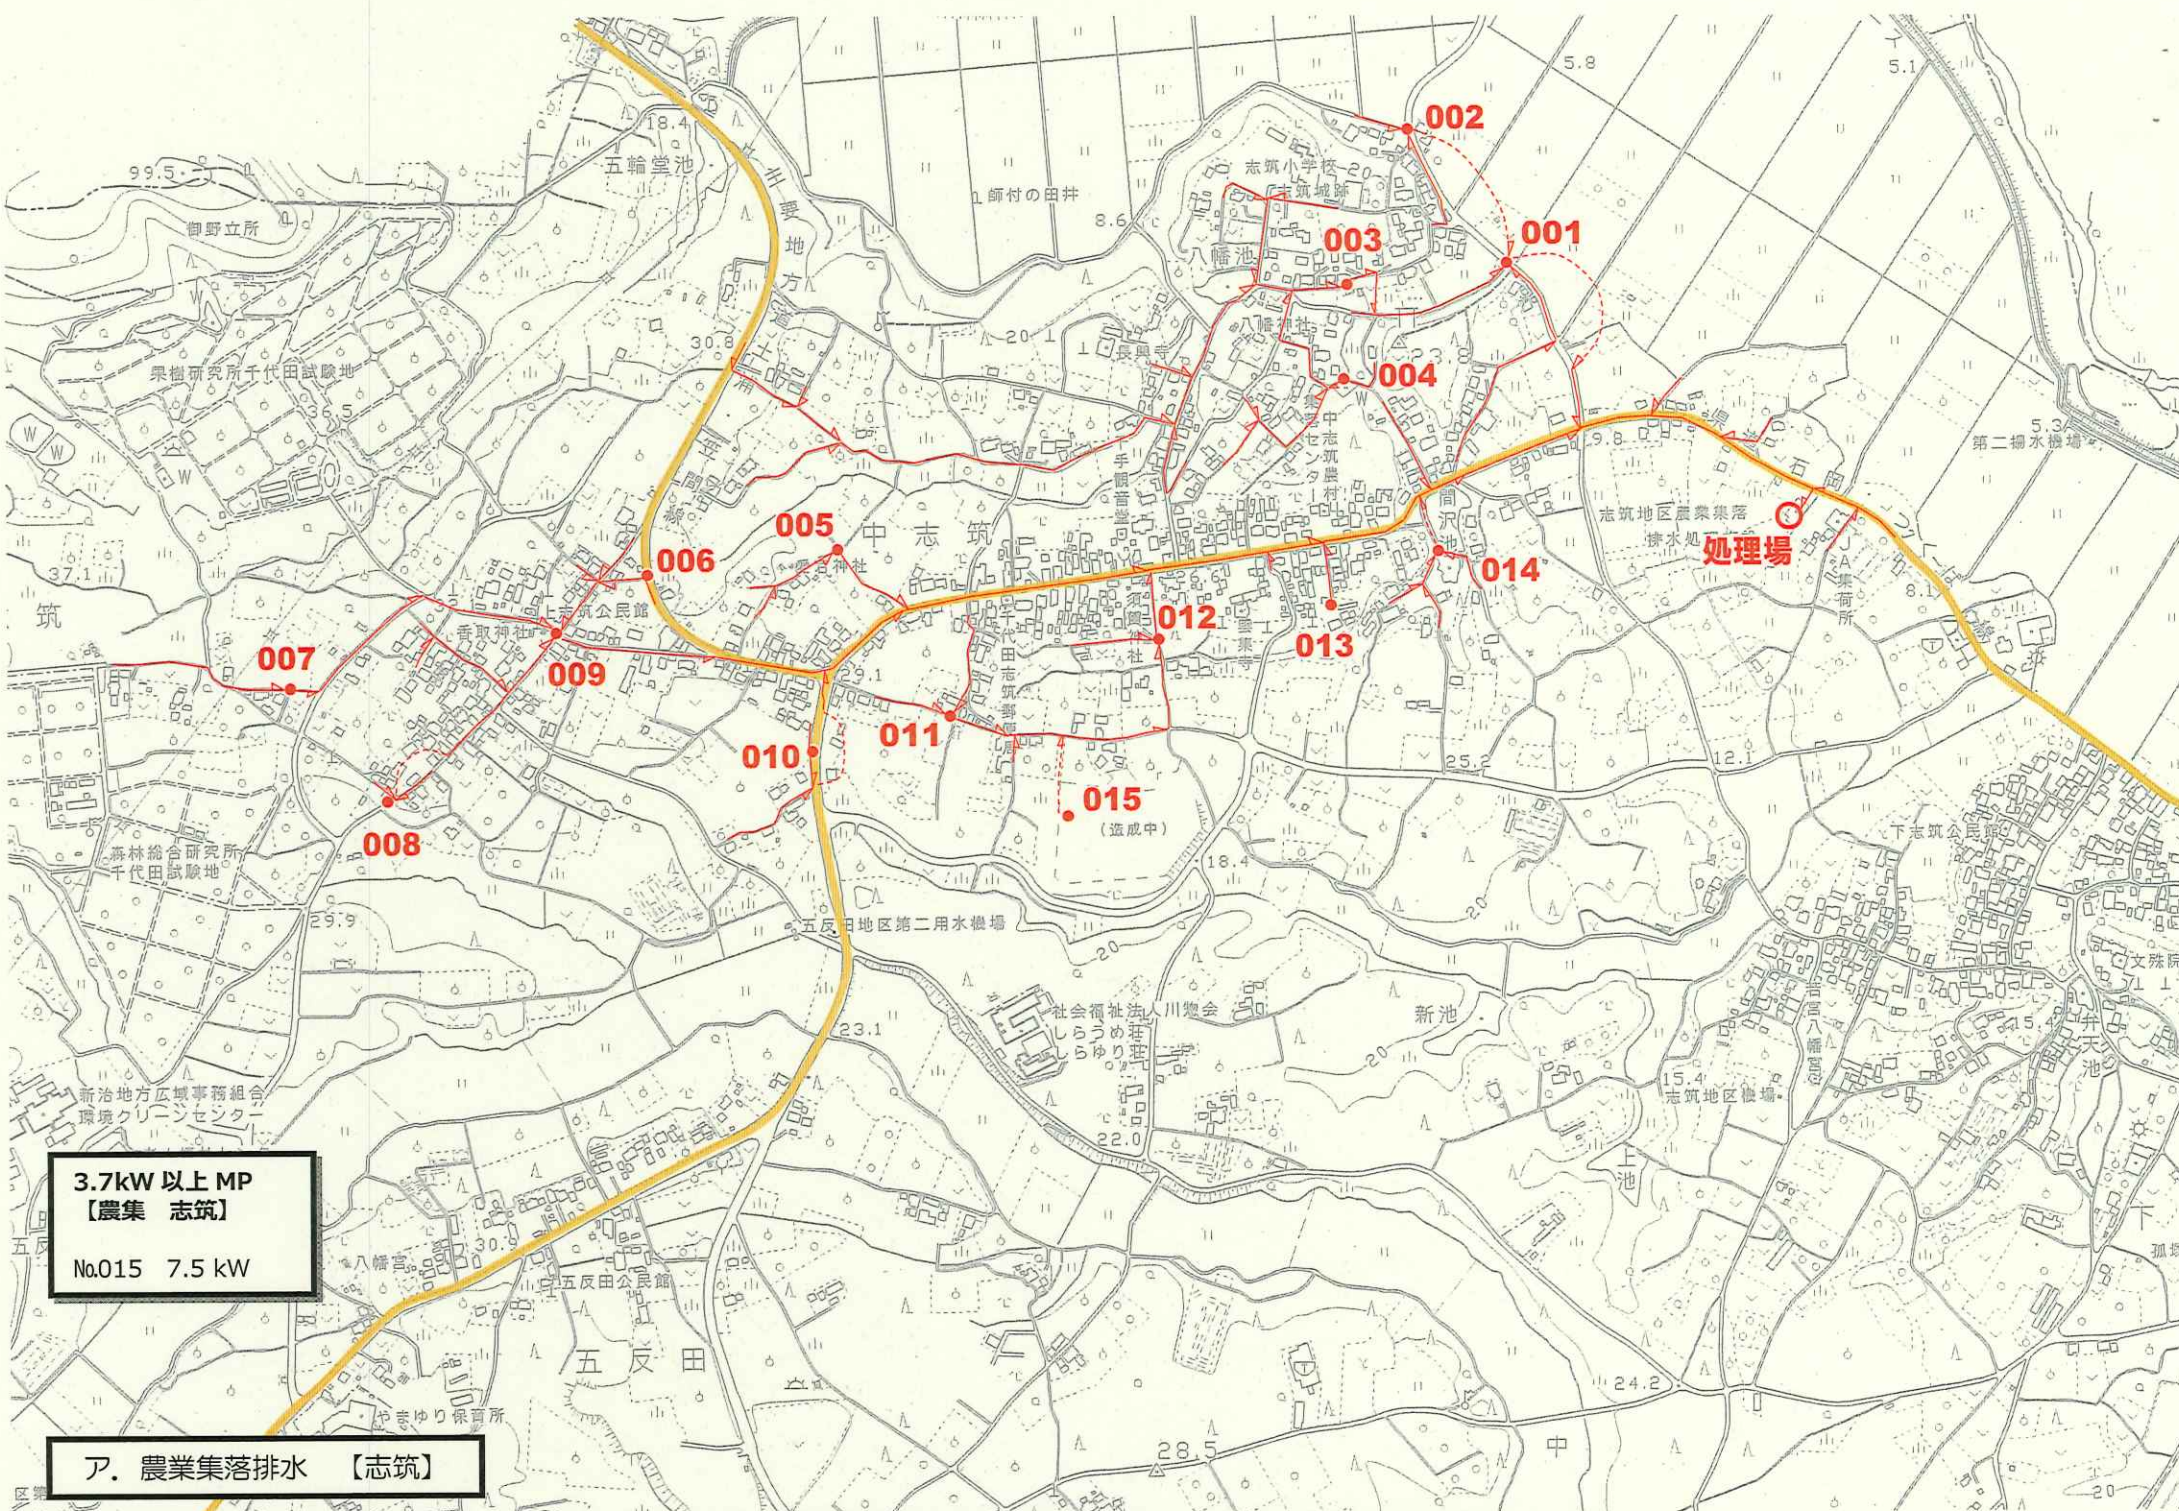


3.7kW 以上 MP
【農集 千代田東部】


No.013	3.7 kW
No.016	3.7 kW
No.023	5.5 kW
No.024	18.5 kW
No.027	3.7 kW
No.029	5.5 kW
No.034	7.5 kW
No.036	7.5 kW
No.040	3.7 kW

イ. 農業集落排水 【千代田東部】

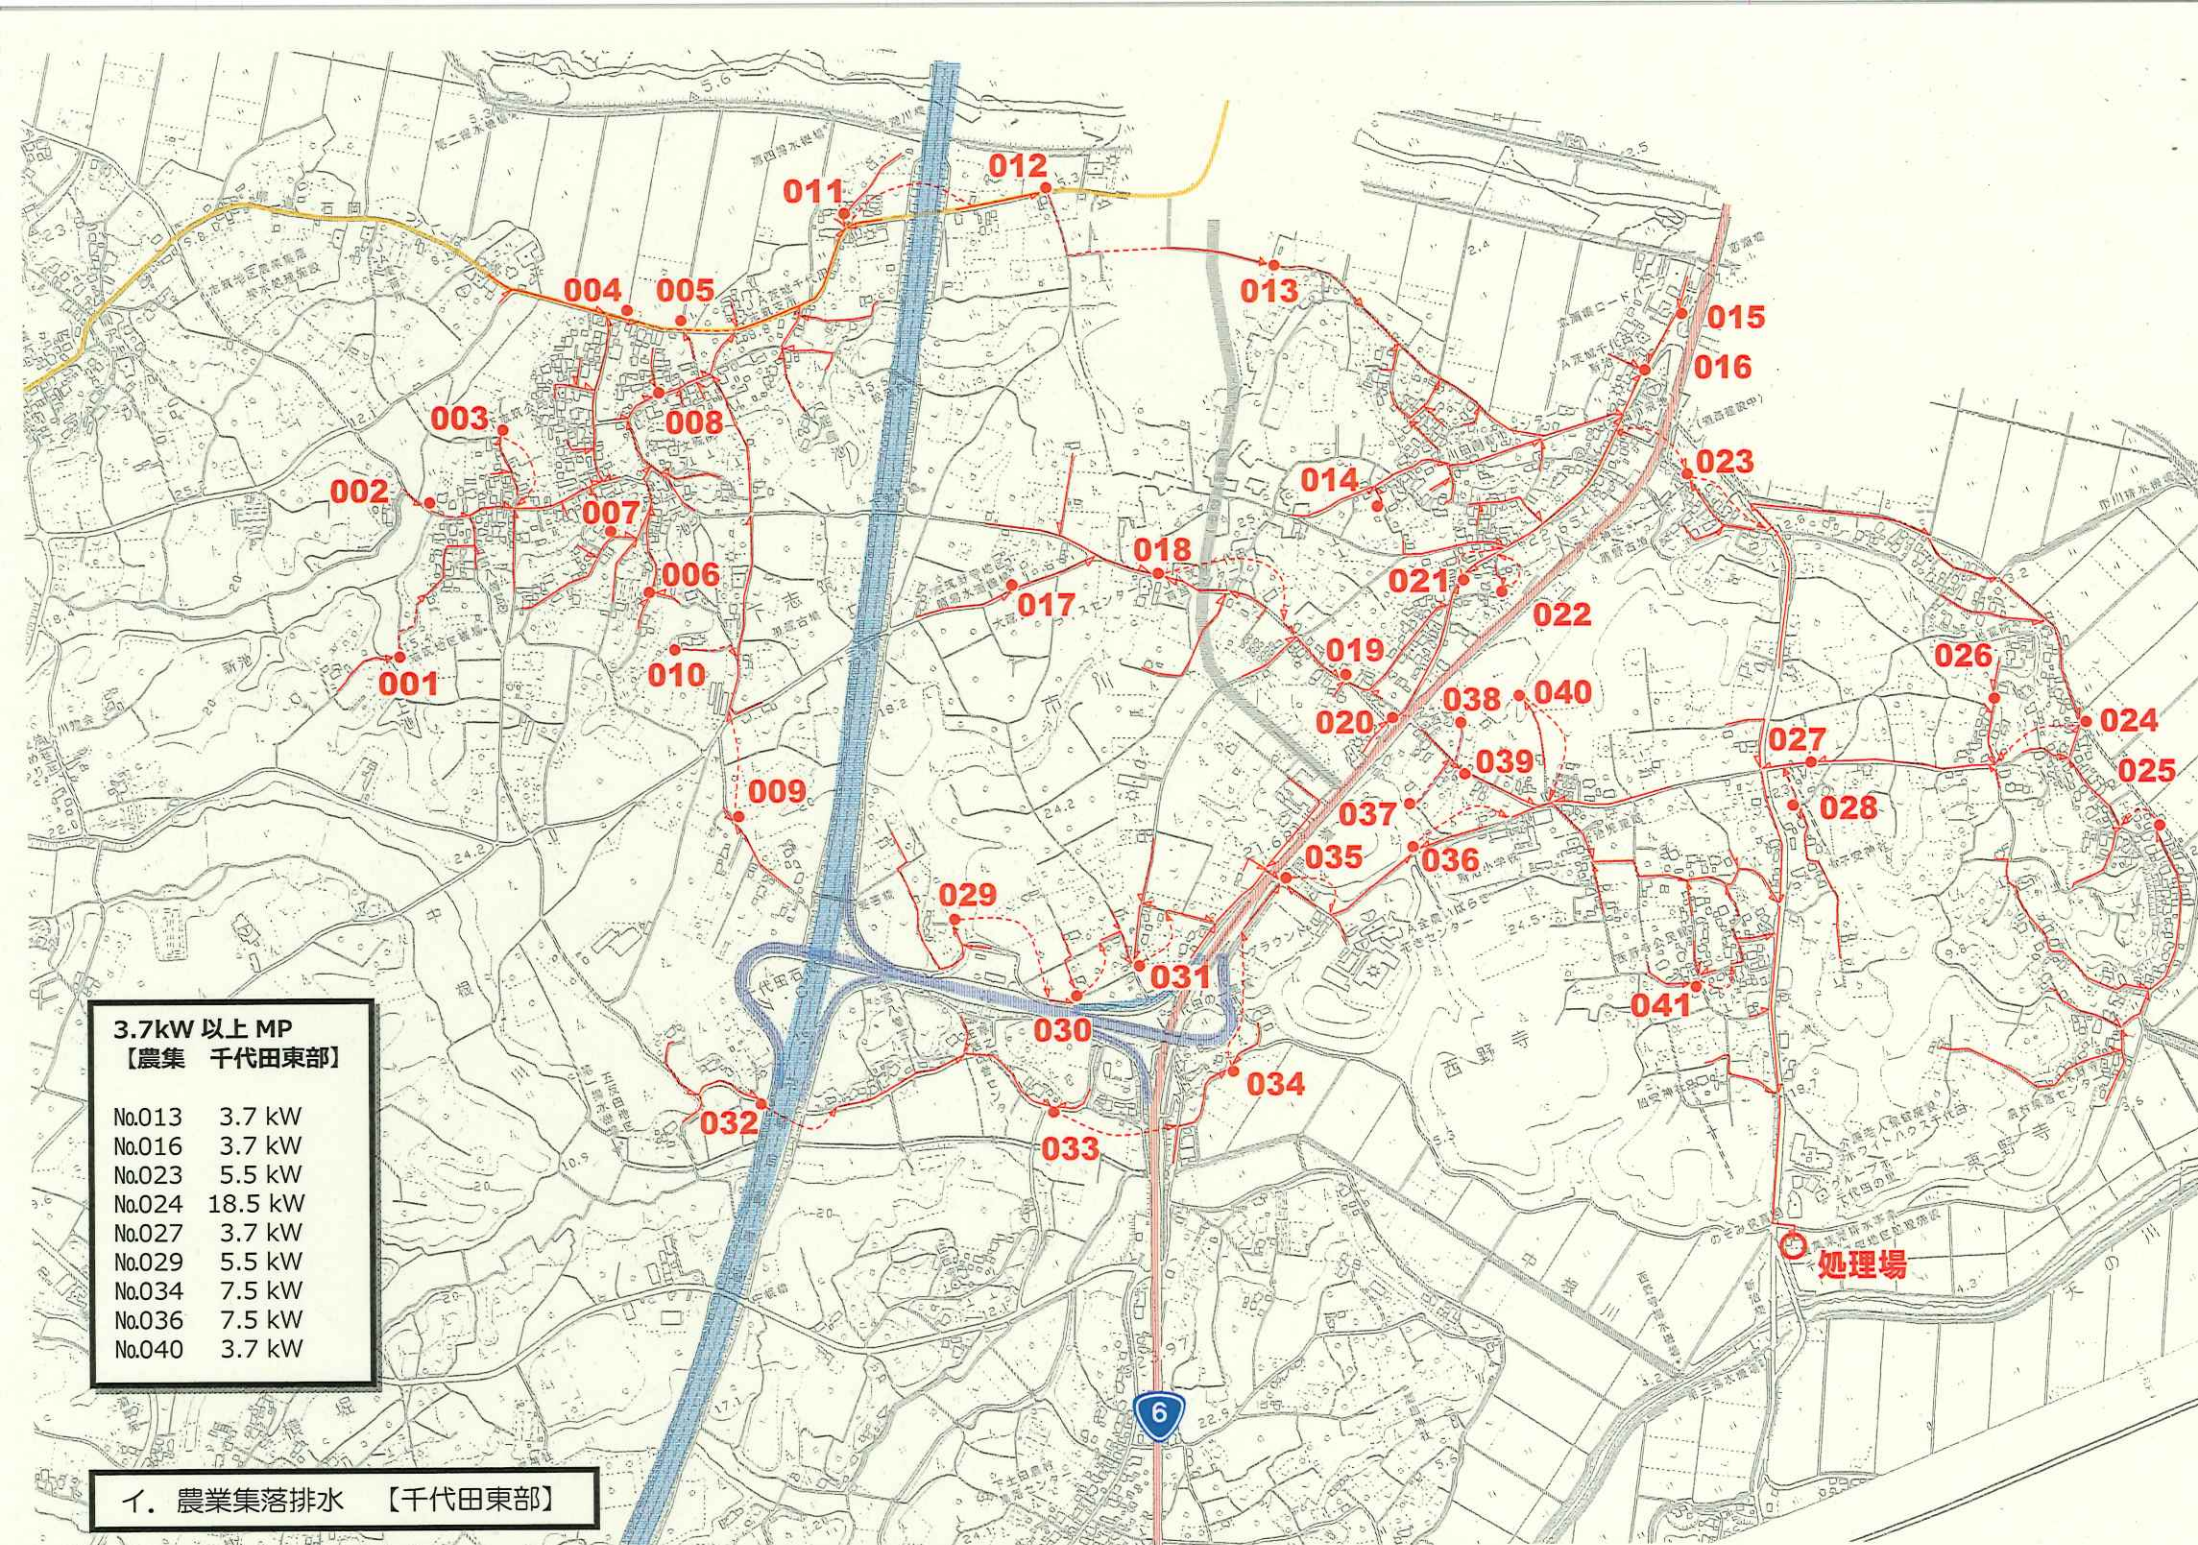

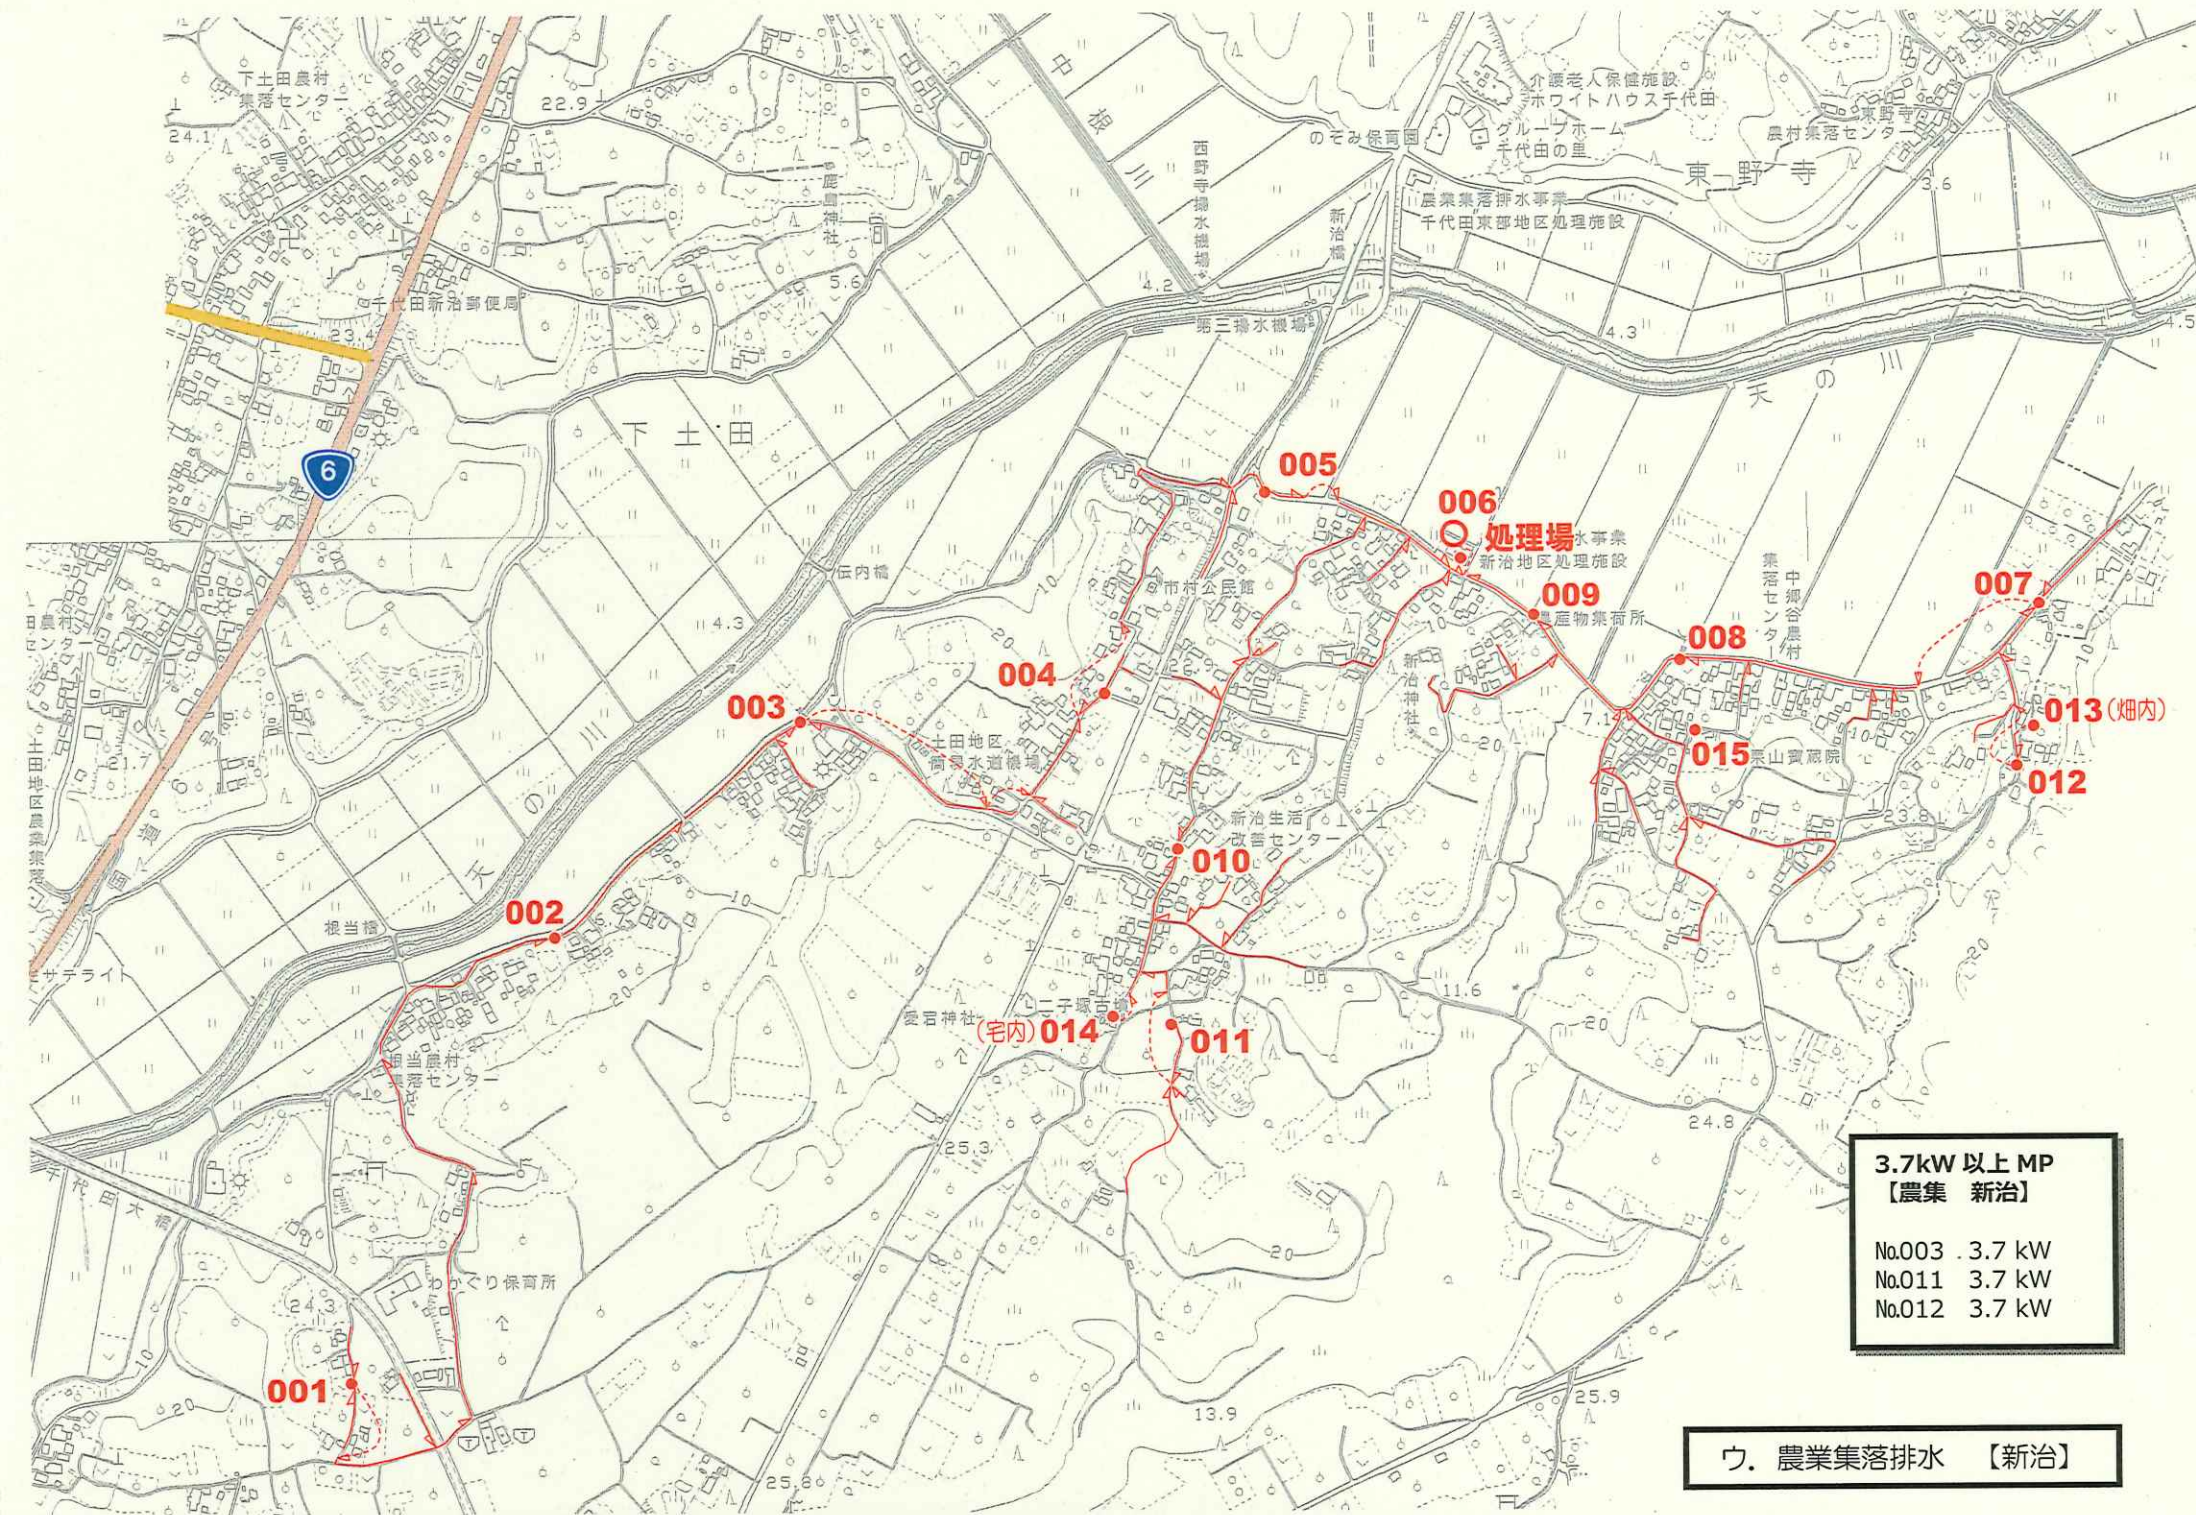

ウ. 農業集落排水 【新治】

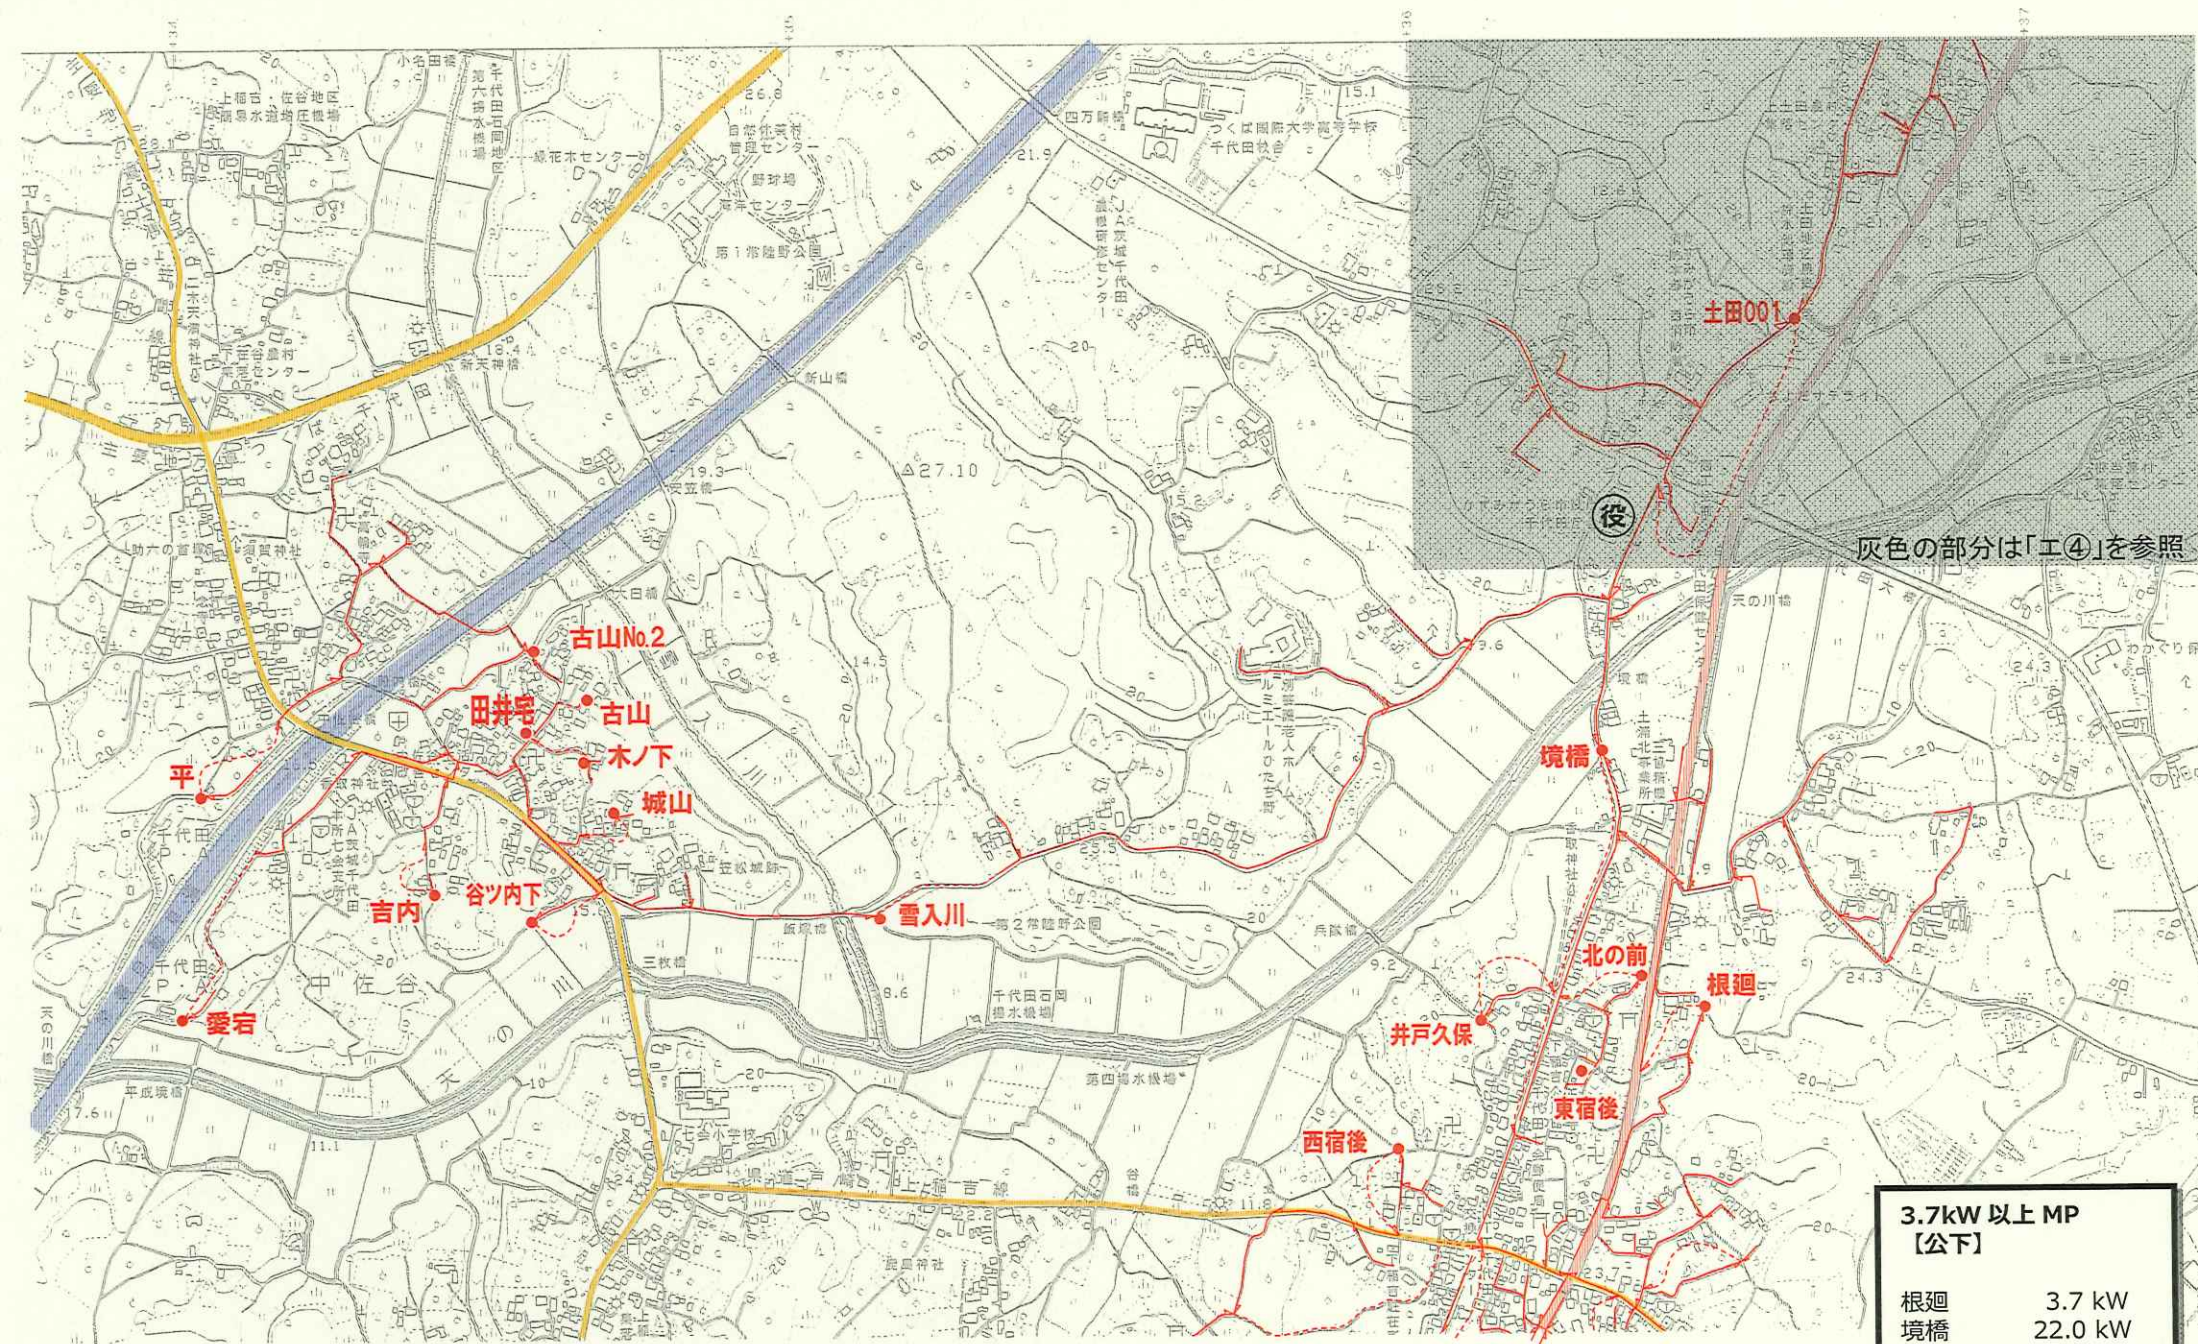

工①. 公共下水道 (中佐谷)

3.7kW 以上 MP
【公下】

根廻	3.7 kW
境橋	22.0 kW
雪入川	11.0 kW
愛宕	3.7 kW
古山No.2	5.5 kW
平	3.7 kW

**3.7kW 以上 MP
【公下】**

下稲吉No.3	3.7 kW
下稲吉No.4	3.7 kW
大塚北	3.7 kW
逆川下	22.0 kW
前川	22.0 kW
下谷	5.5 kW

馬坂谷 (※) 15.0 kW

※馬坂谷は逆西ポンプ場、清水ポンプ場とともに下水道計画に位置付けられたポンプ場であることに注意

灰色の部分は「エ⑤」を参照

向原No.2

上稲吉

下谷

道西

向原

馬坂谷

大塚北

下稲吉No.5

下稲吉No.3

下稲吉No.1

下稲吉No.2

前川

下稲吉No.6

下稲吉No.10

逆川下

東平

太子原

下稲吉No.7

下稲吉No.8

下稲吉No.9

稲吉南No.2

稲吉南

稲吉南No.3


神立

エ②. 公共下水道 (下稲吉)


黒い矢印のところから流域下水道幹線に流入する (下原処理分区)

これより左は、
下図へ続く



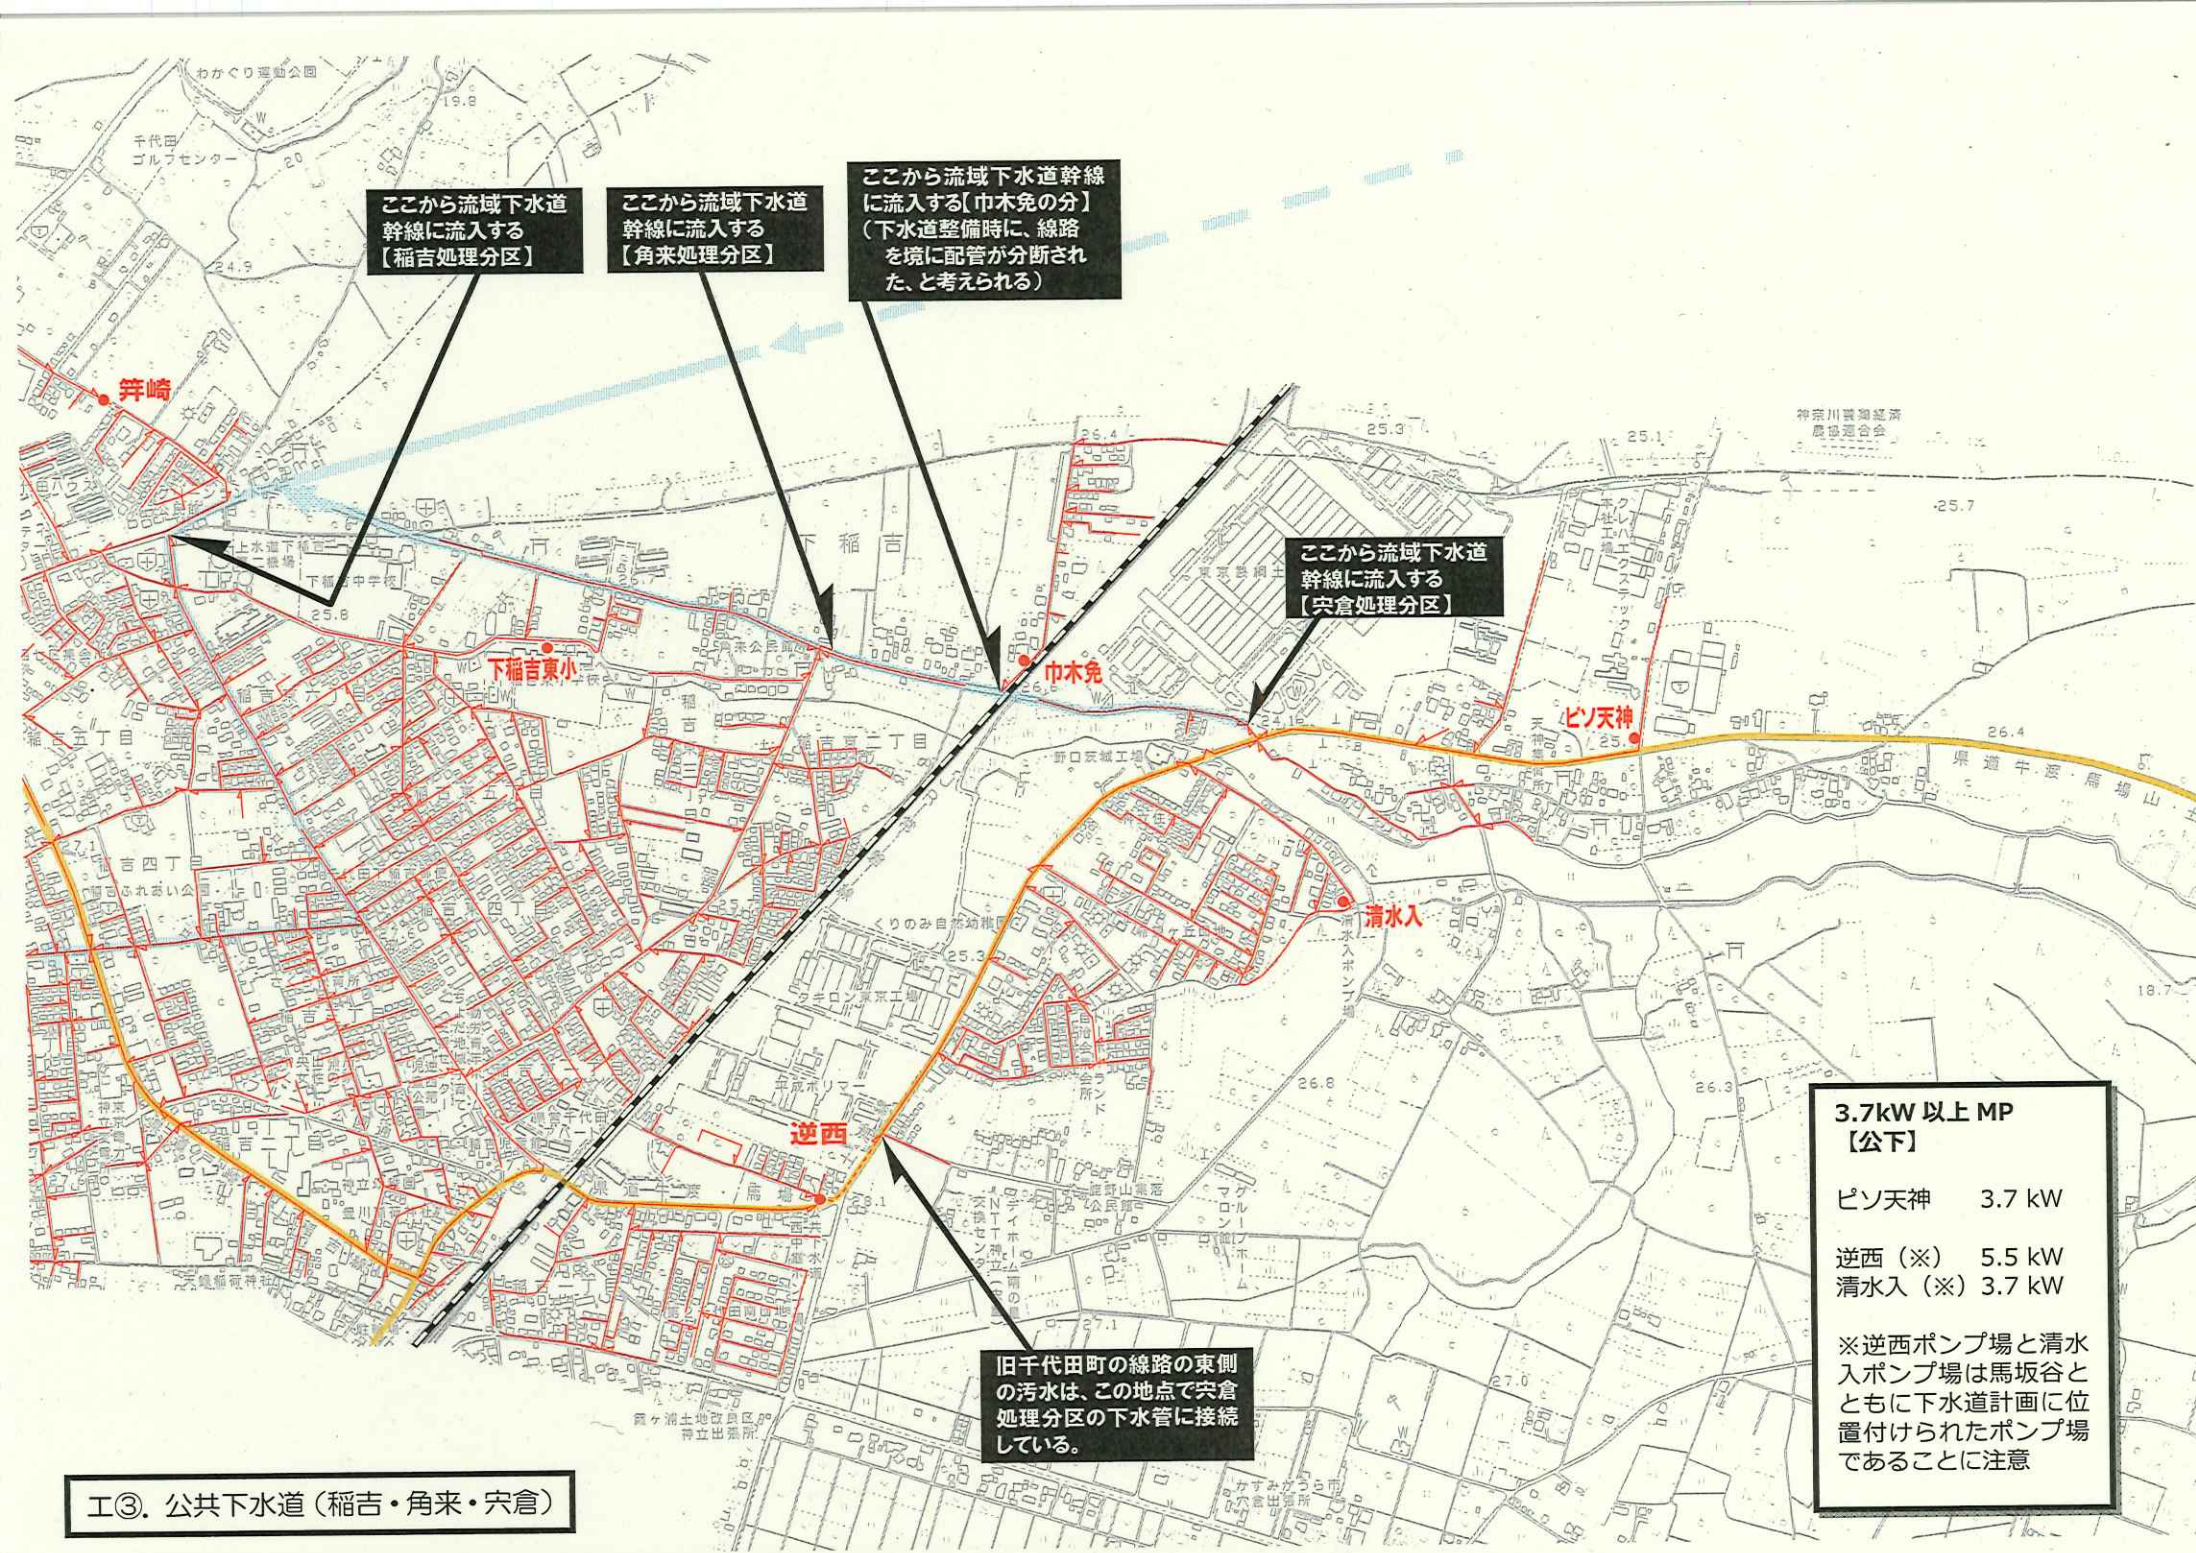

工③. 公共下水道 (稲吉・角来・穴倉)

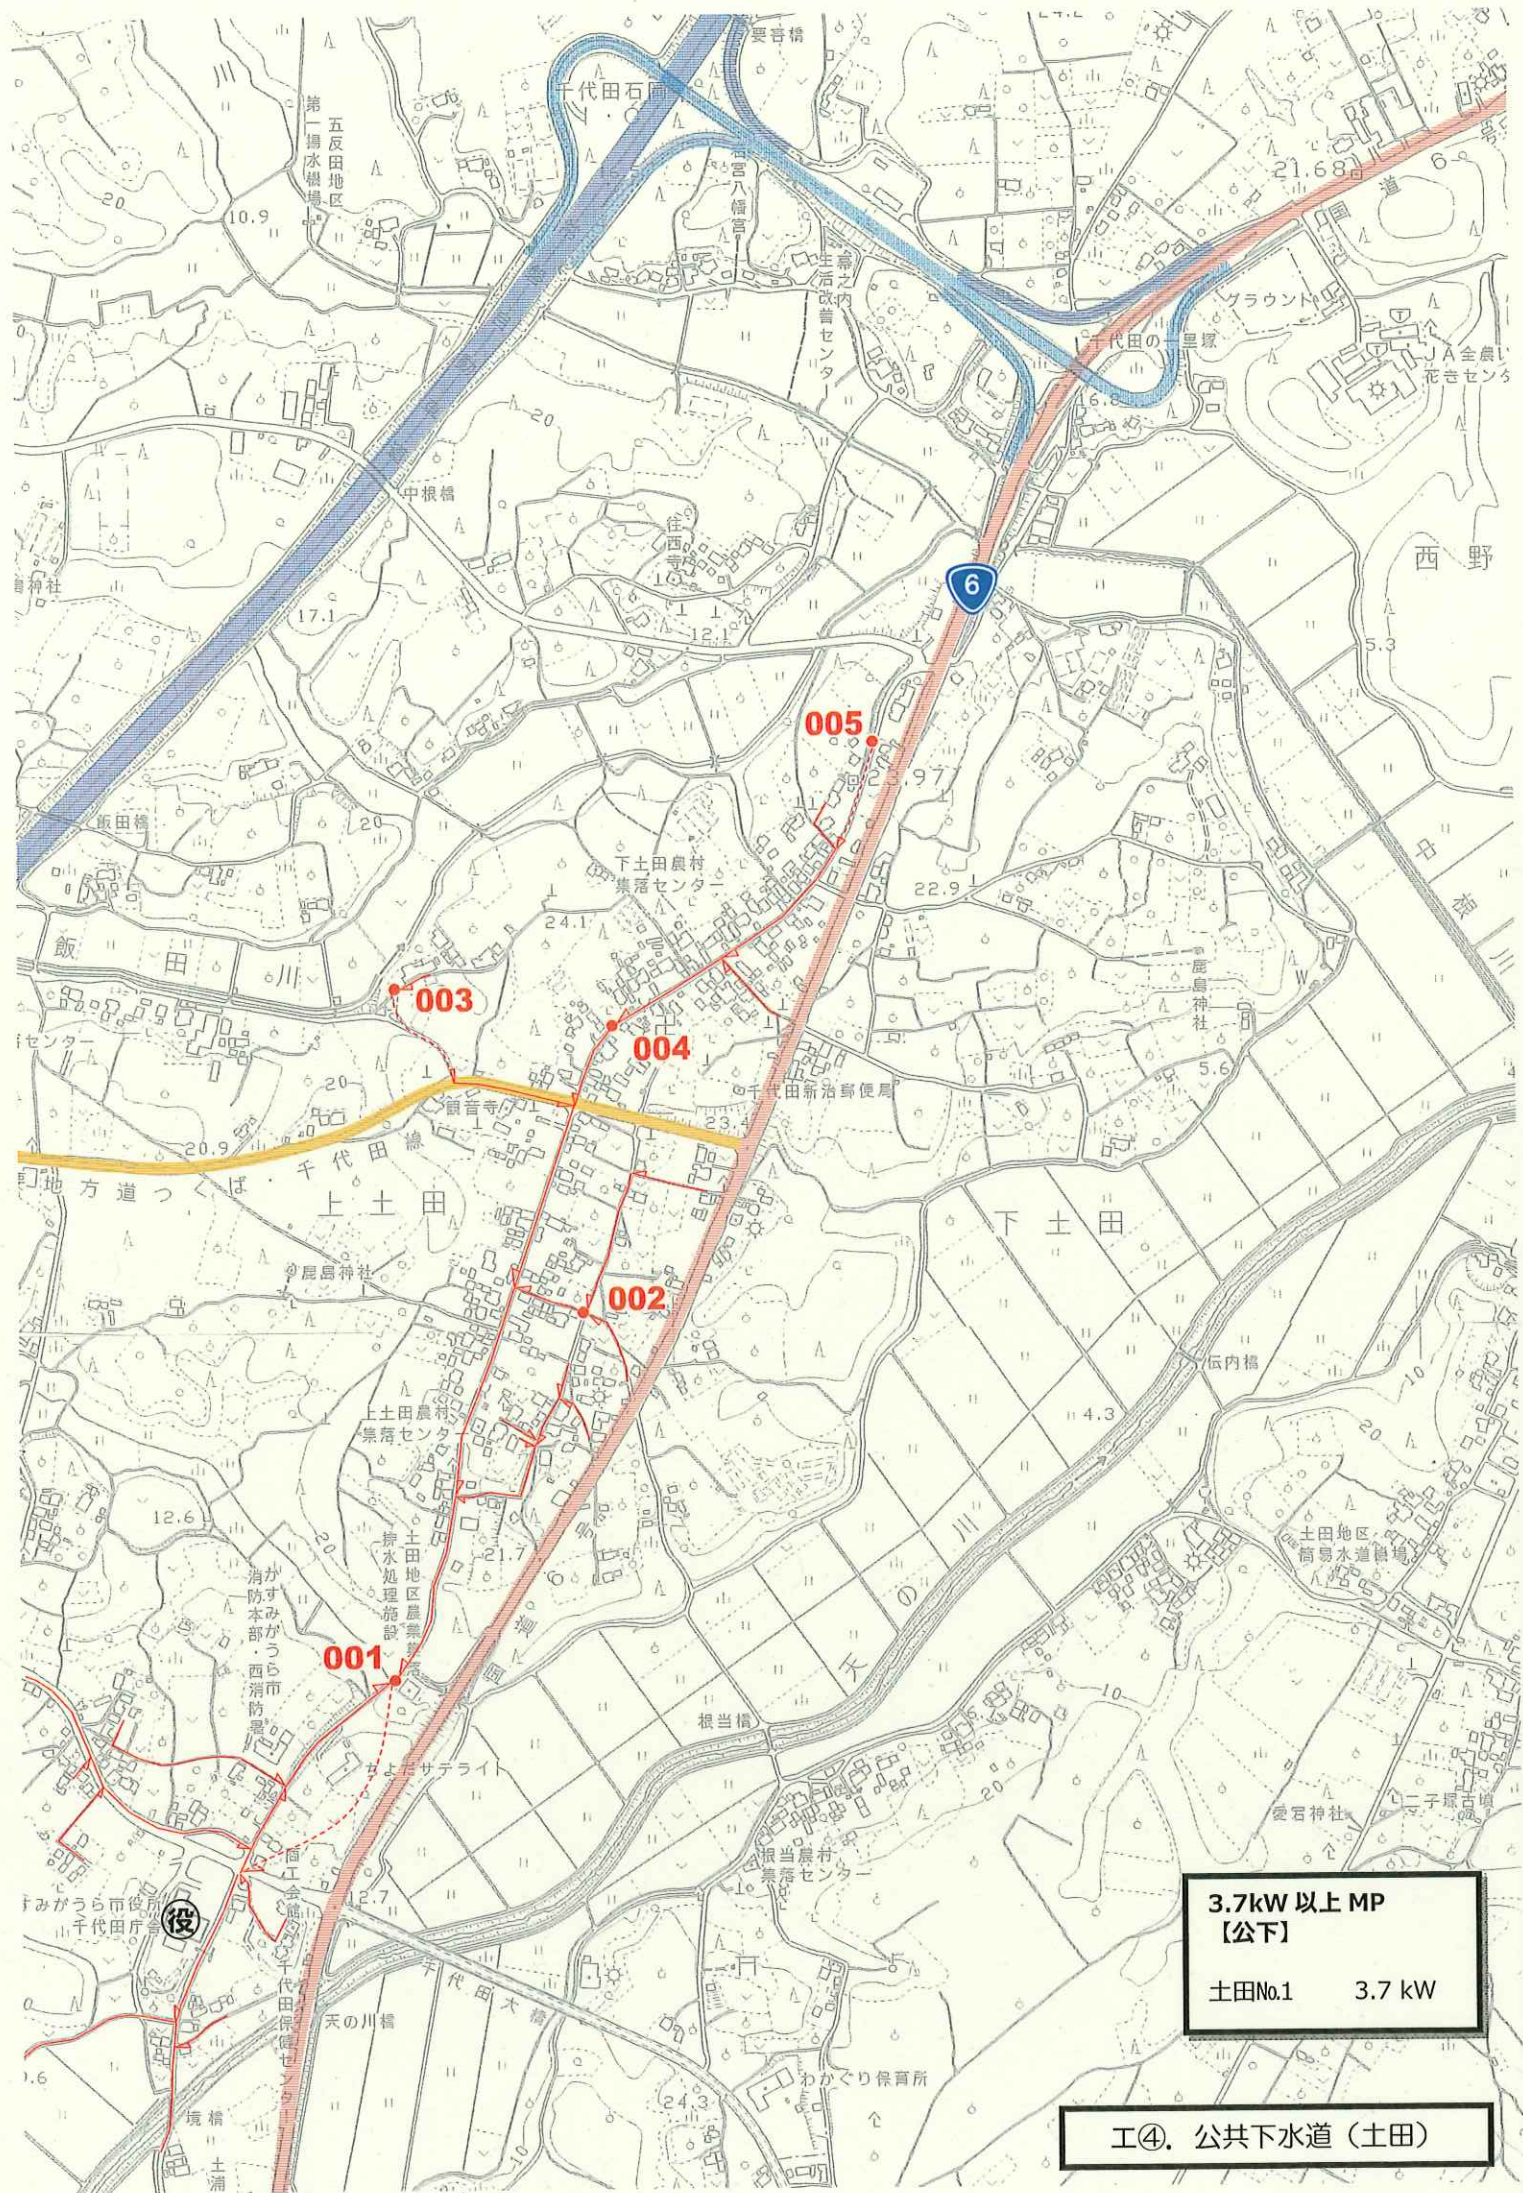

3.7kW以上 MP
【公下】

土田No.1 3.7 kW

工④. 公共下水道 (土田)

No.21ポンプ場は、
台帳には記載が
ありますが、
実在しません。

3.7kW 以上 MP
【公下】

No.002	3.7 kW
No.005	7.5 kW
No.008	5.5 kW
No.009	3.7 kW
No.012	5.5 kW
No.013	5.5 kW

工⑤. 公共下水道（上稲吉）

農業集落排水上稲吉地区を
公共下水道へ接続する工事を
令和7年度に実施中であり、
令和7年度末には接続予定

