

議案第40号

市道路線の廃止について

道路法（昭和27年法律第180号）第10条第3項の規定により、下記のとおり市道路線を廃止することについて、議会の議決を求める。

令和8年2月26日提出

かすみがうら市長 宮 嶋 謙

路線名		道路区域(区間)		敷地の幅員	総延長
種別	番号	起点側(地番)	終点側(地番)	最小～最大(m)	(m)
その他	8-1521	横堀 401	横堀 400	2.50～2.50	31.00

路線廃止位置図（千代田地区）



詳細位置図 (廃止路線図)

廃止路線 

【路線廃止箇所】

市道8-1521号線

起点:横堀401


終点:横堀400

延長:31.00m

最小幅員:2.5m

最大幅員:2.5m

面積:77.50m²

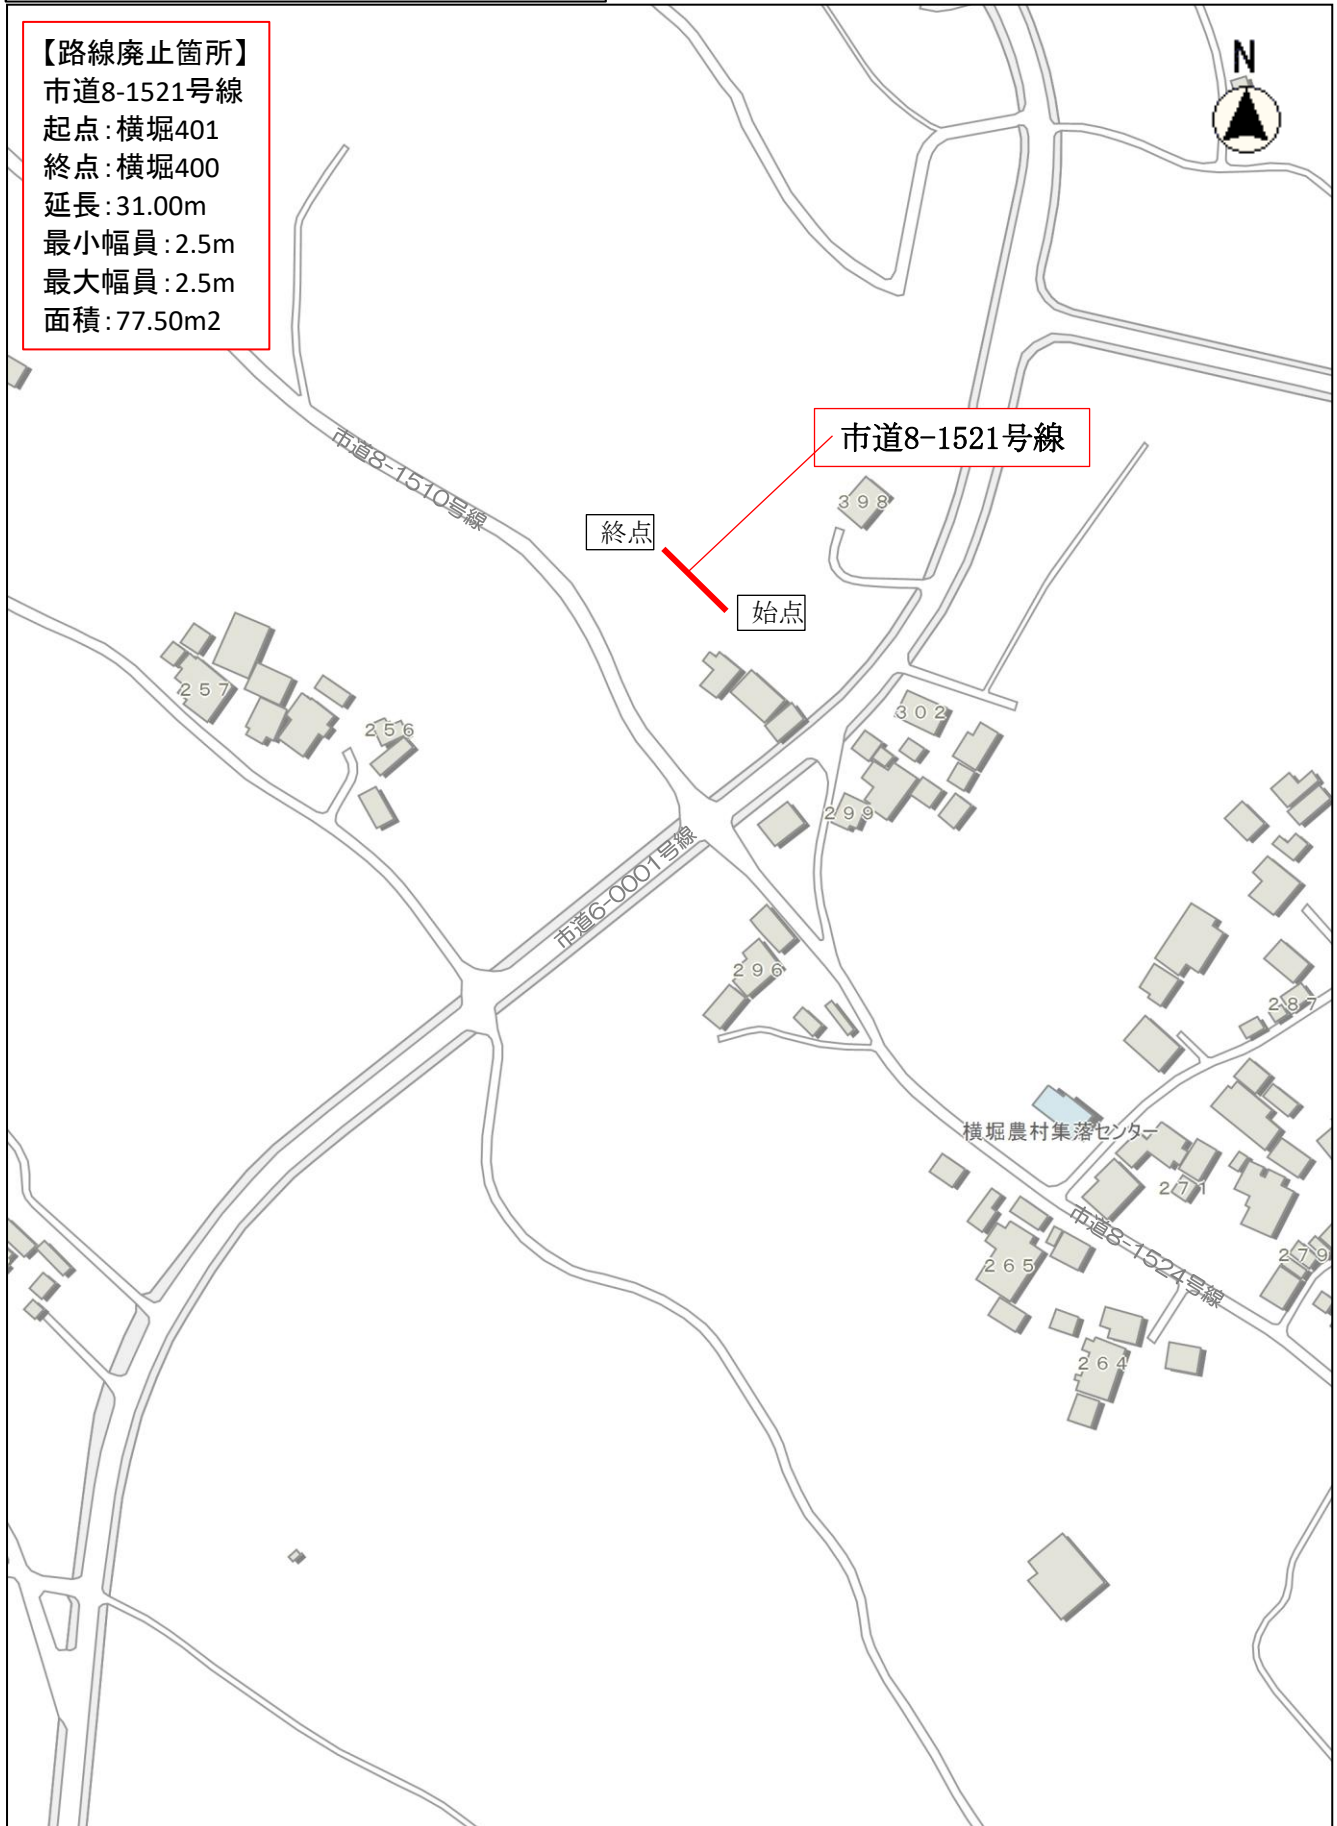

縮尺 1 : 2500

20 10 0 10 20 30 40 50 60