


4工区 位置図

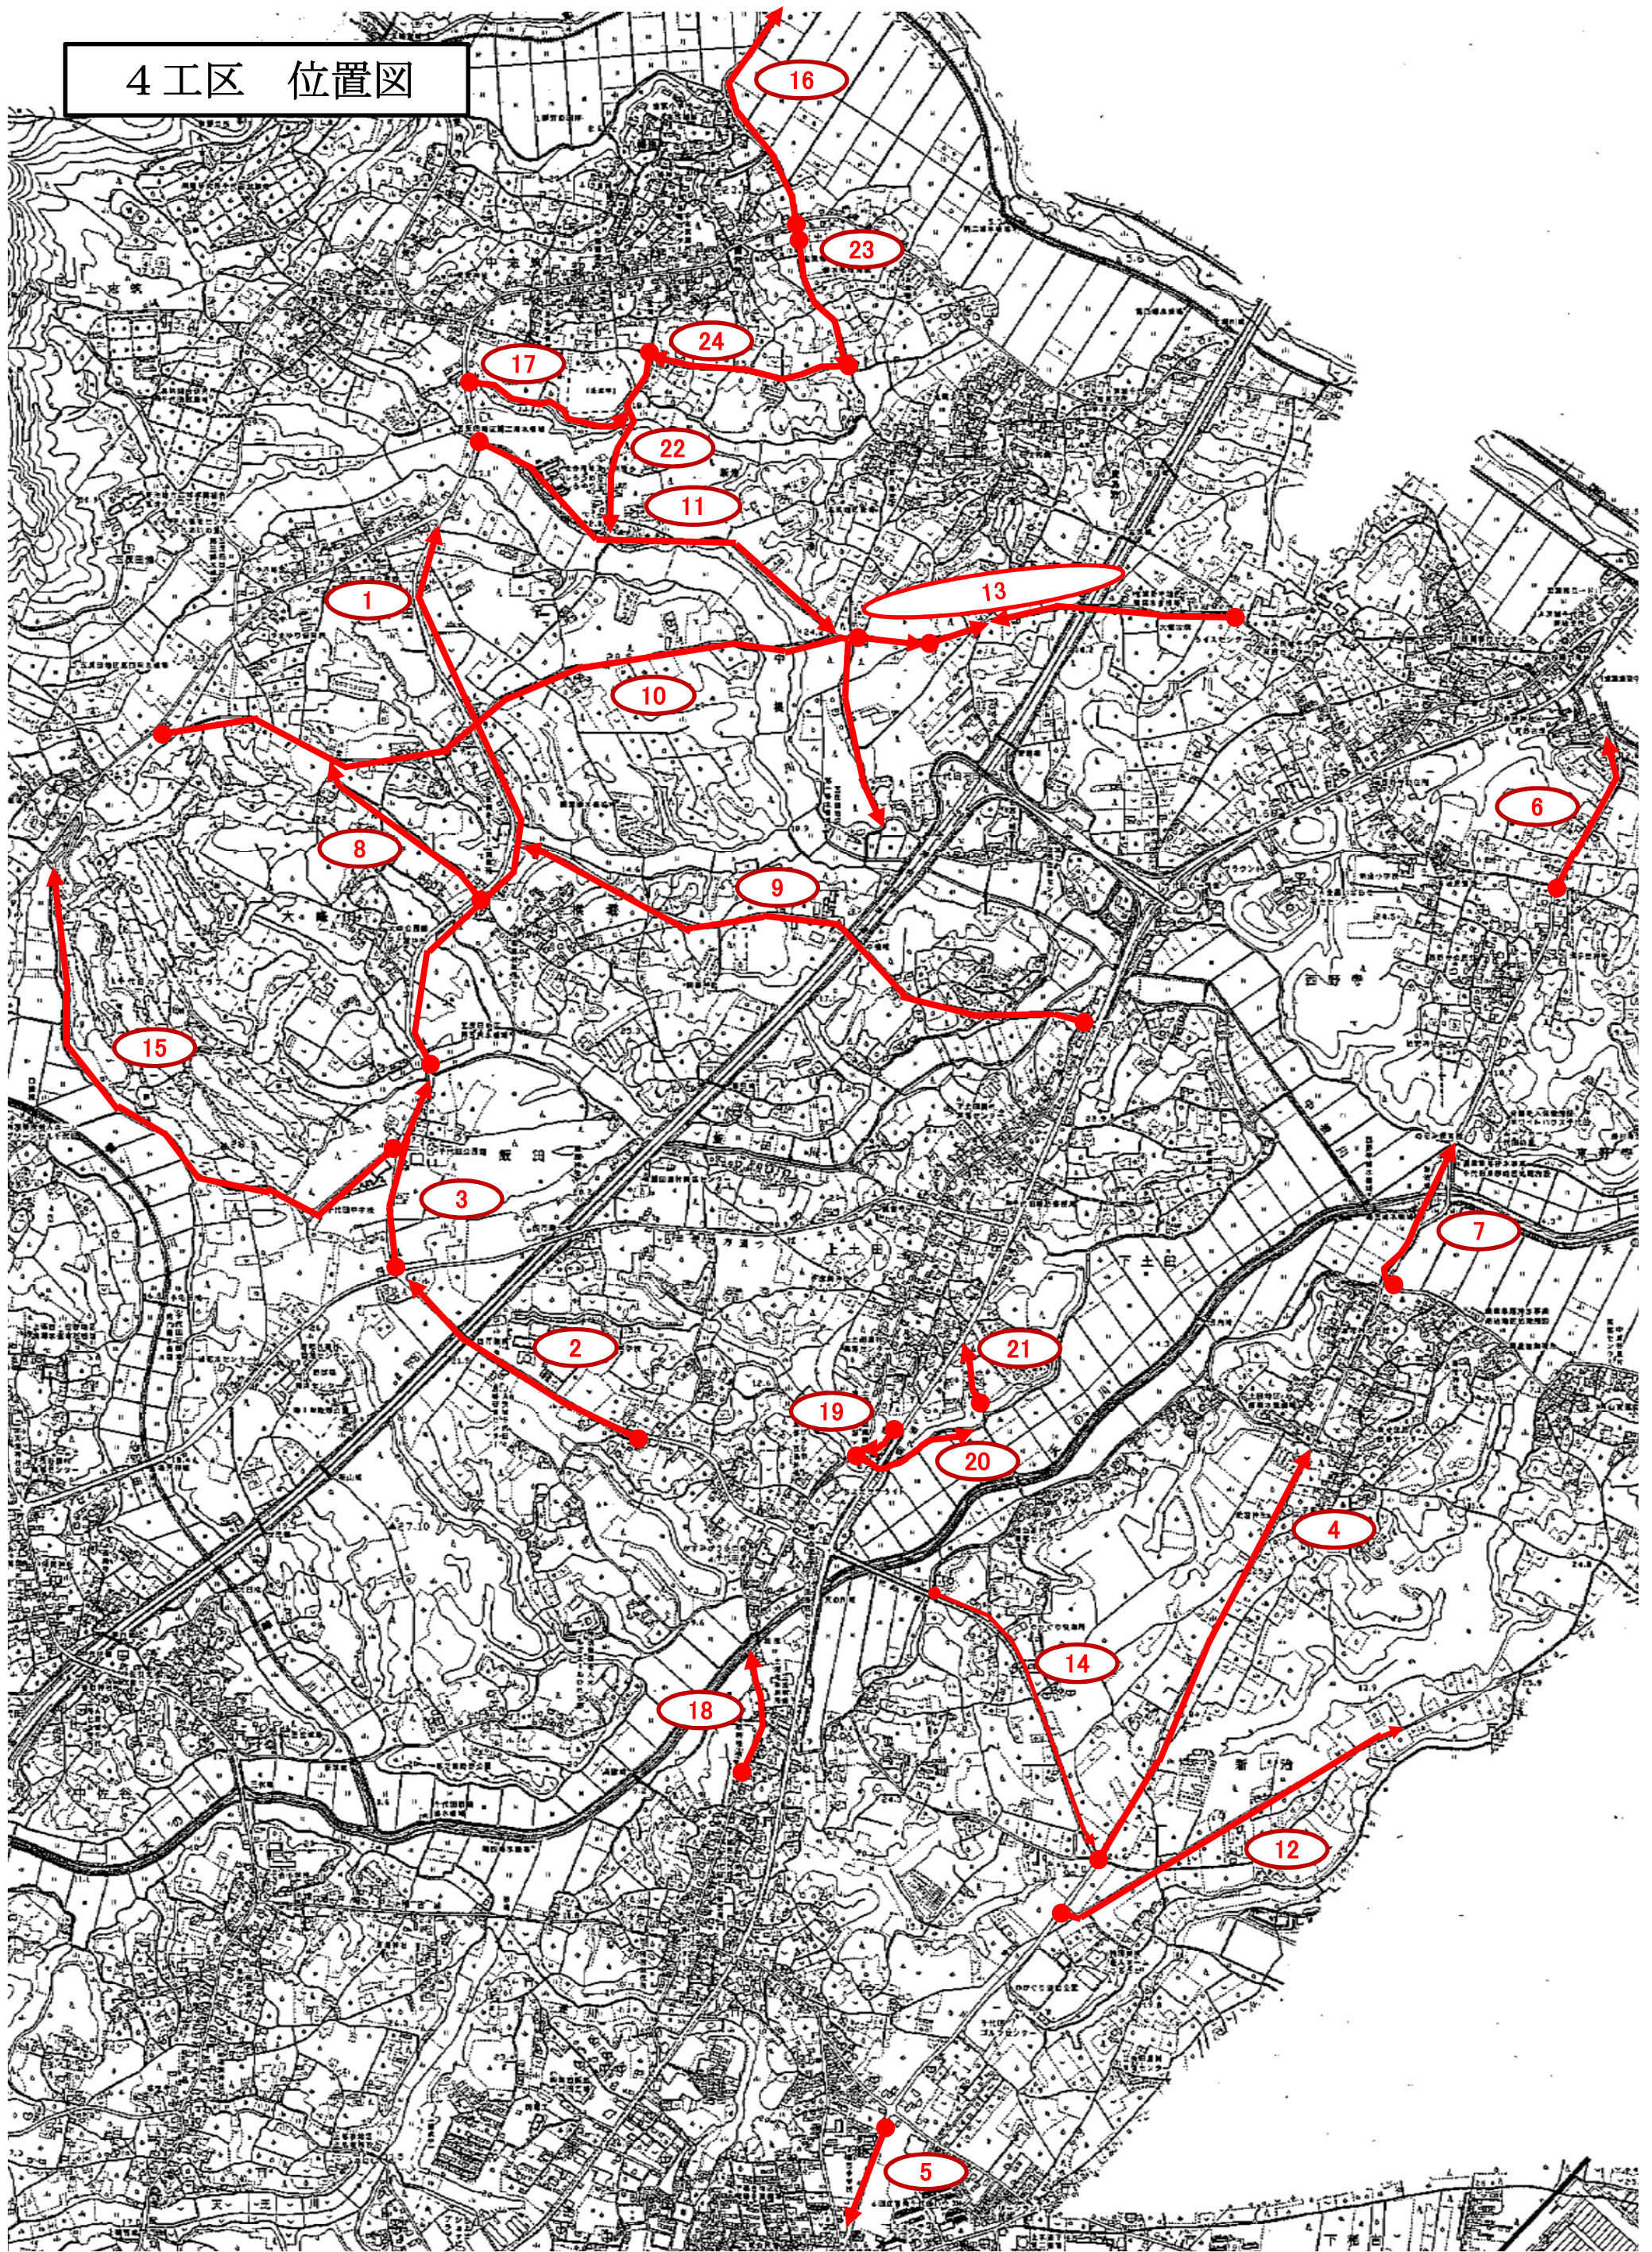

●→ 除草箇所