



霞ヶ浦地区　位置図　　1:50000

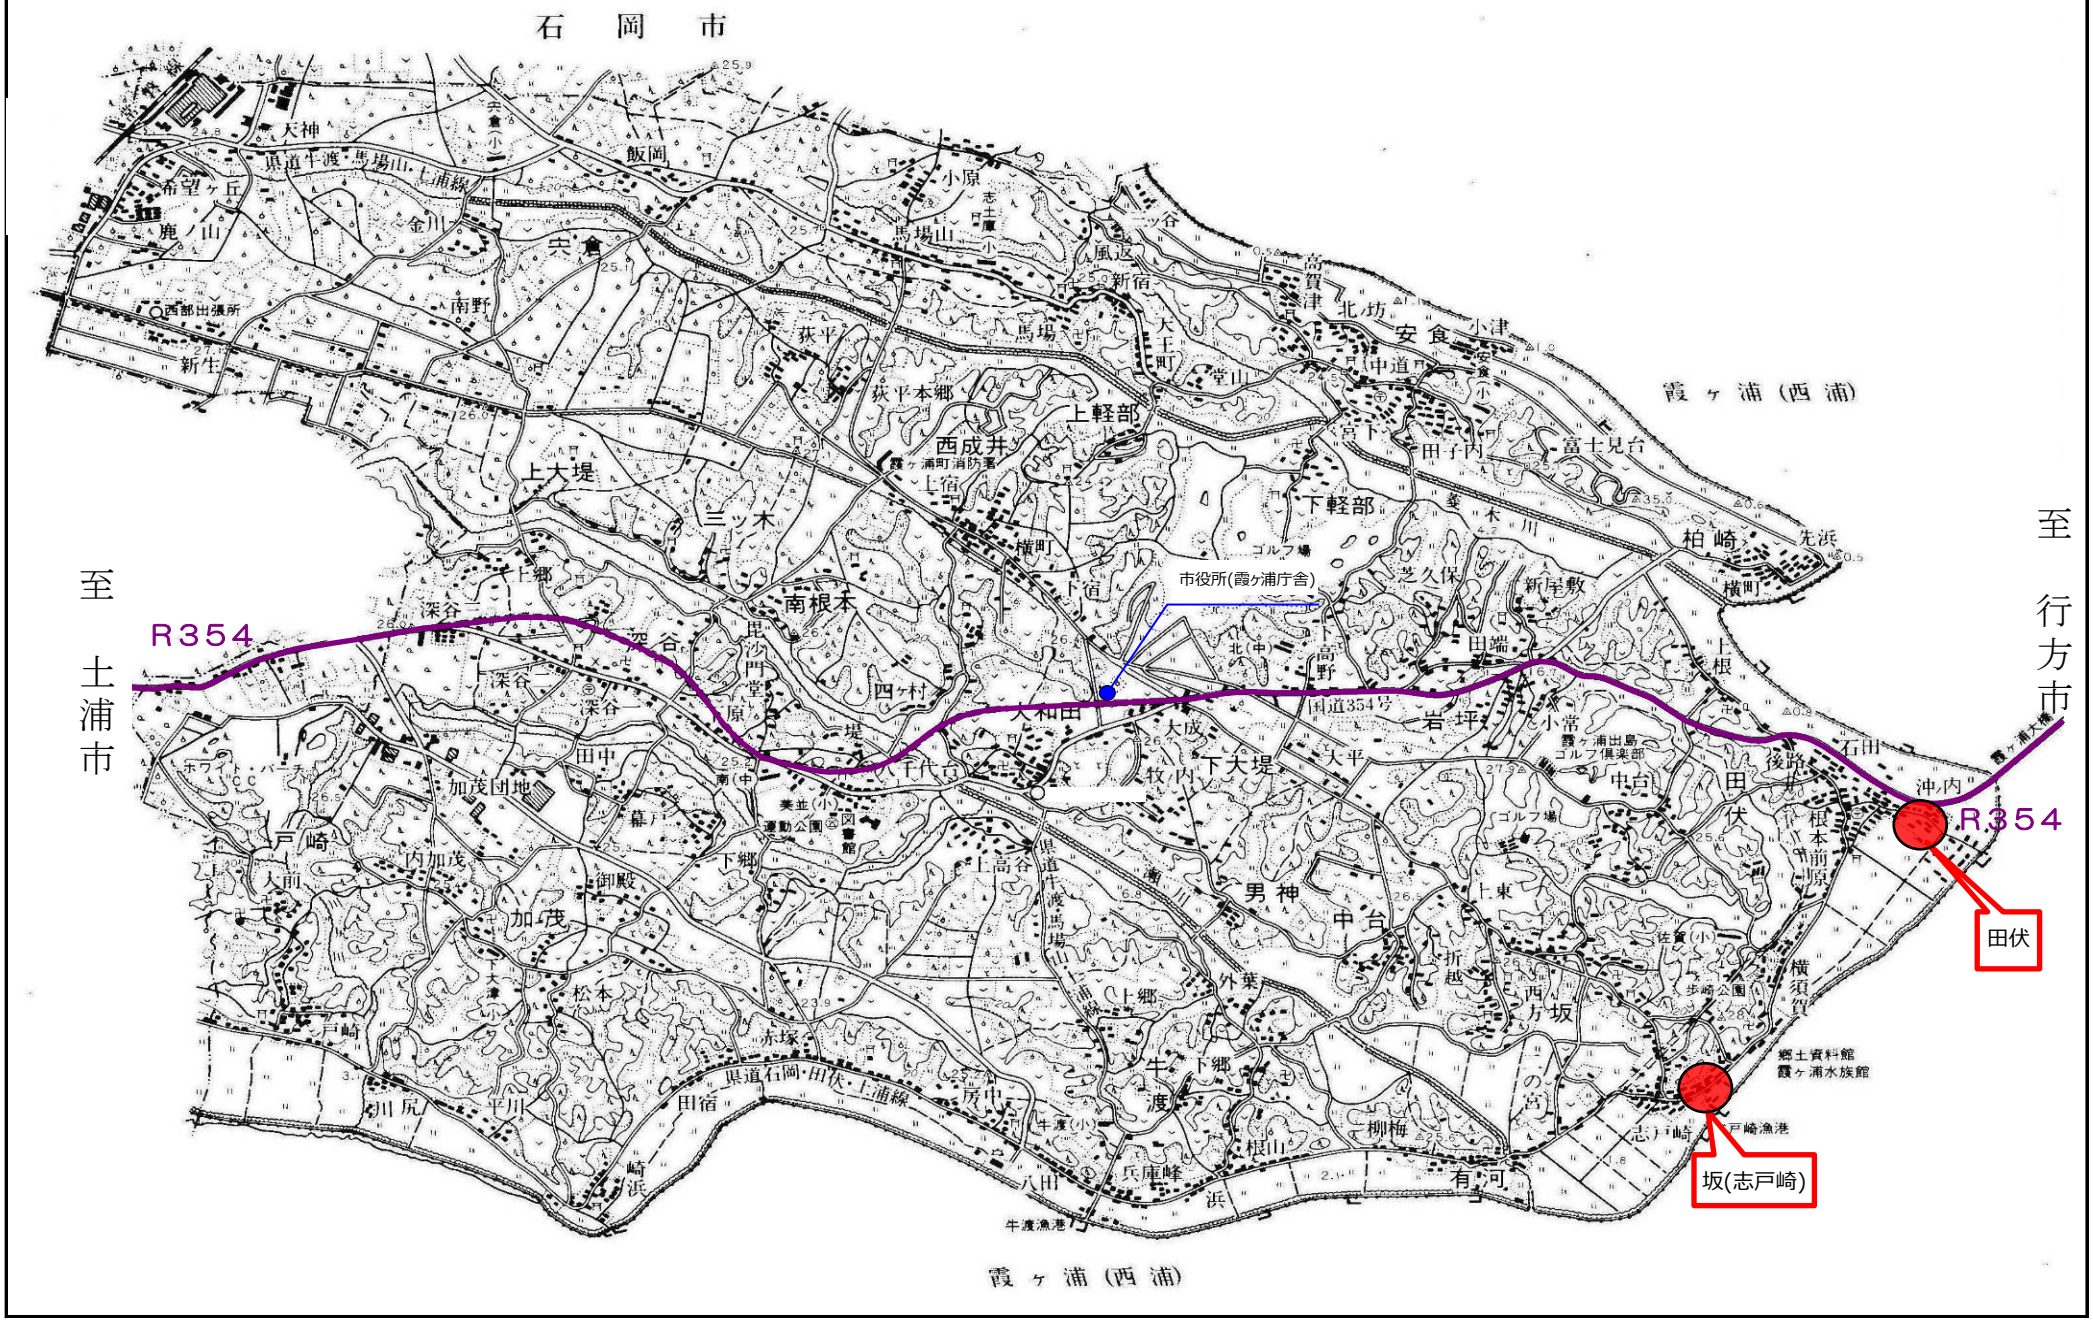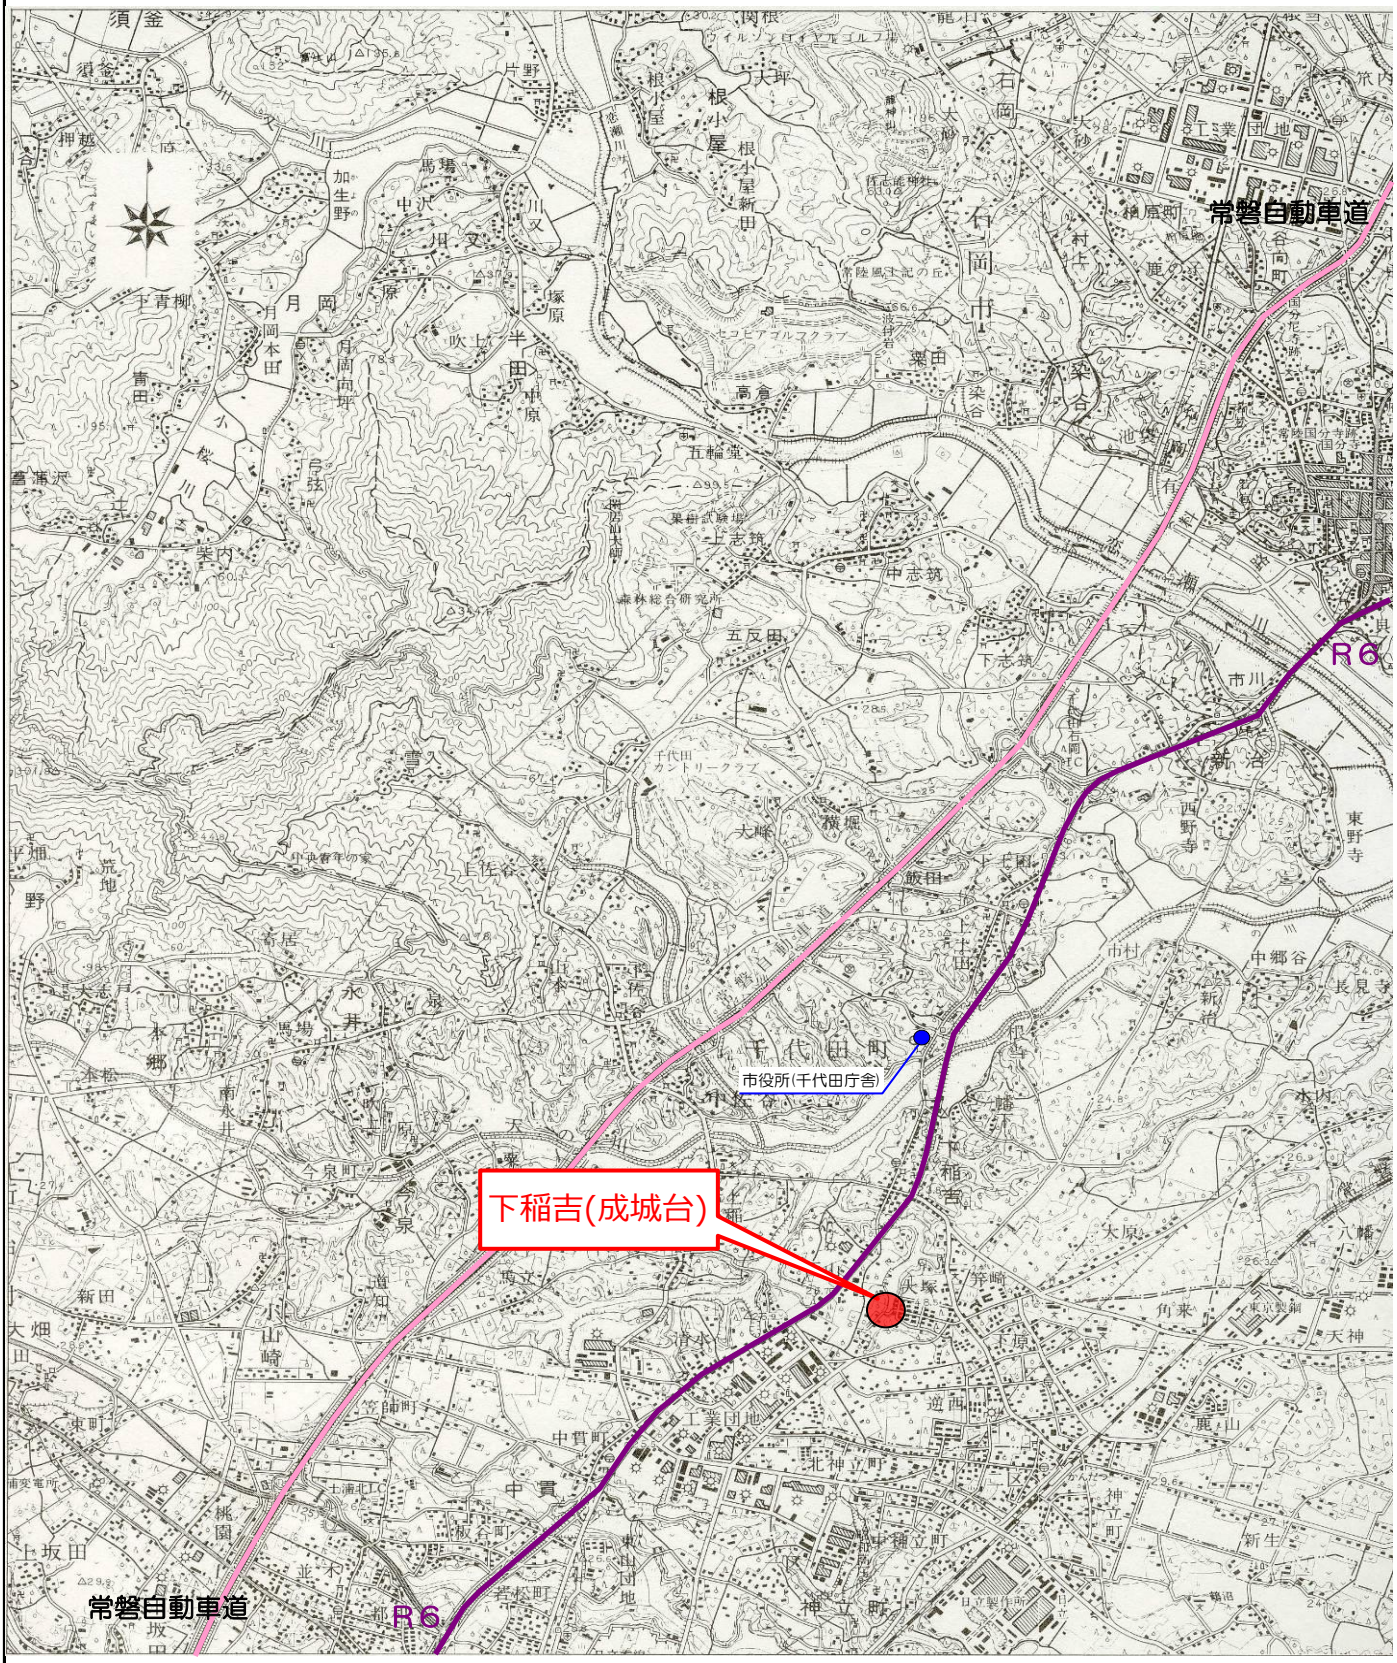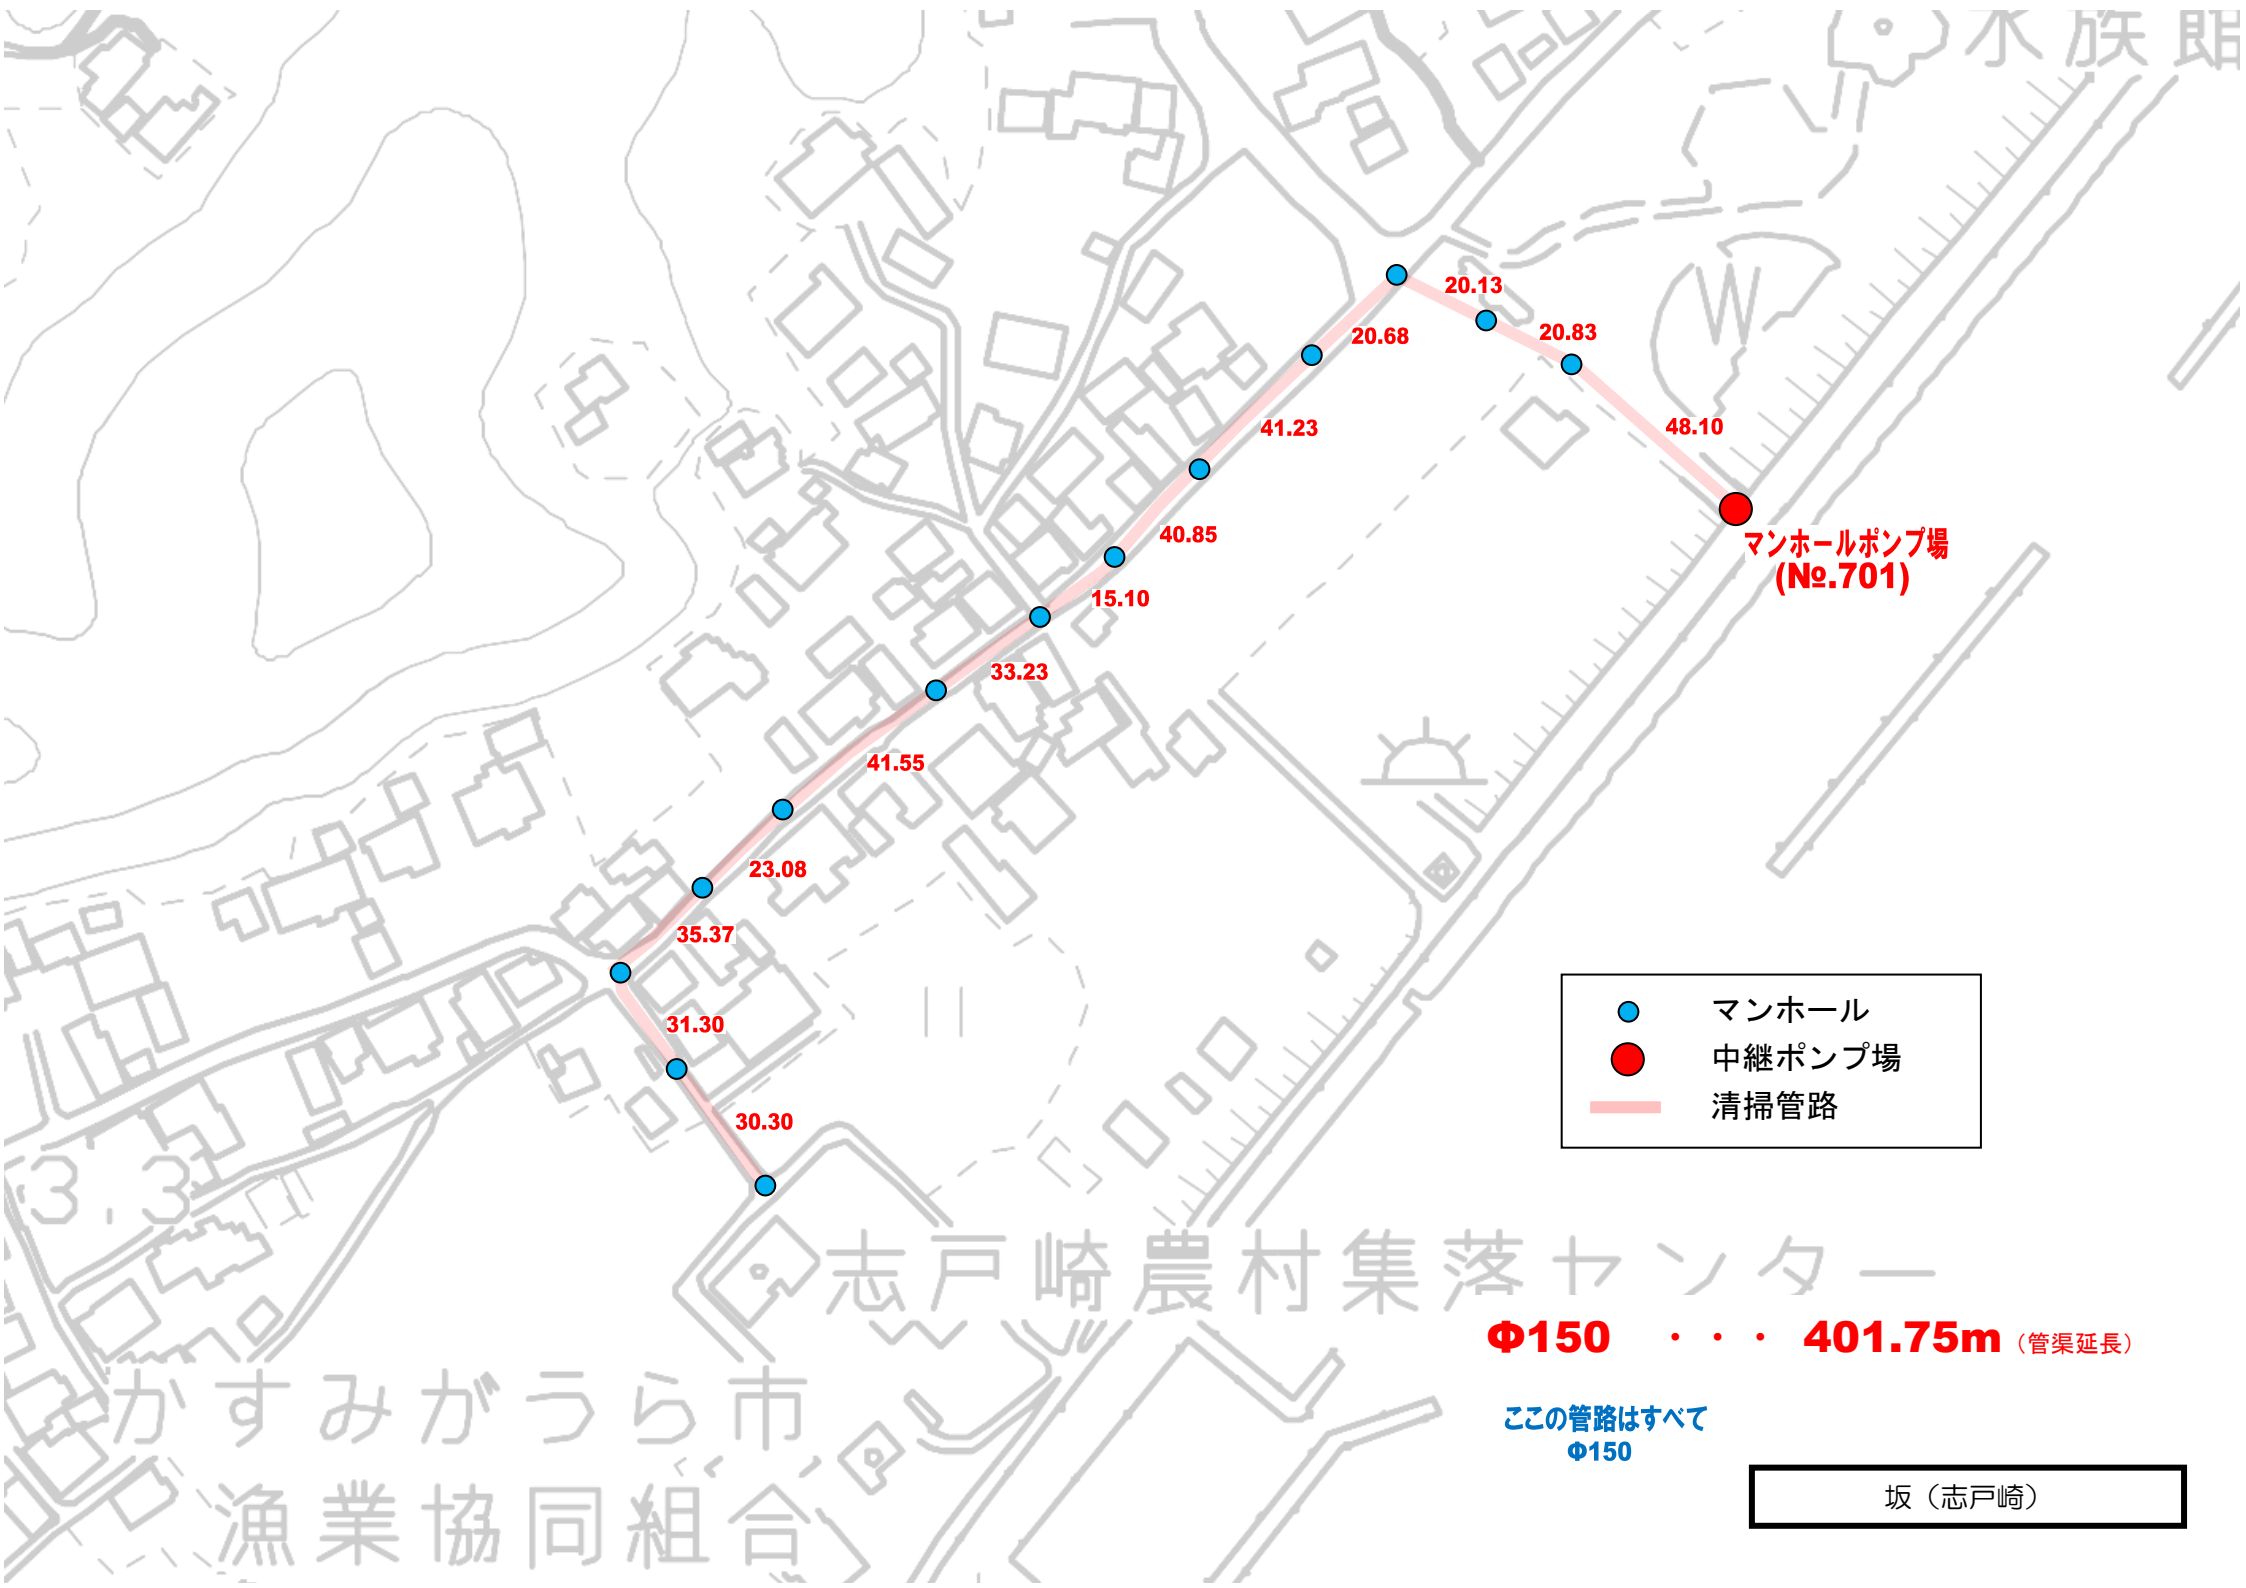


千代田地区　位置図　　1:50000

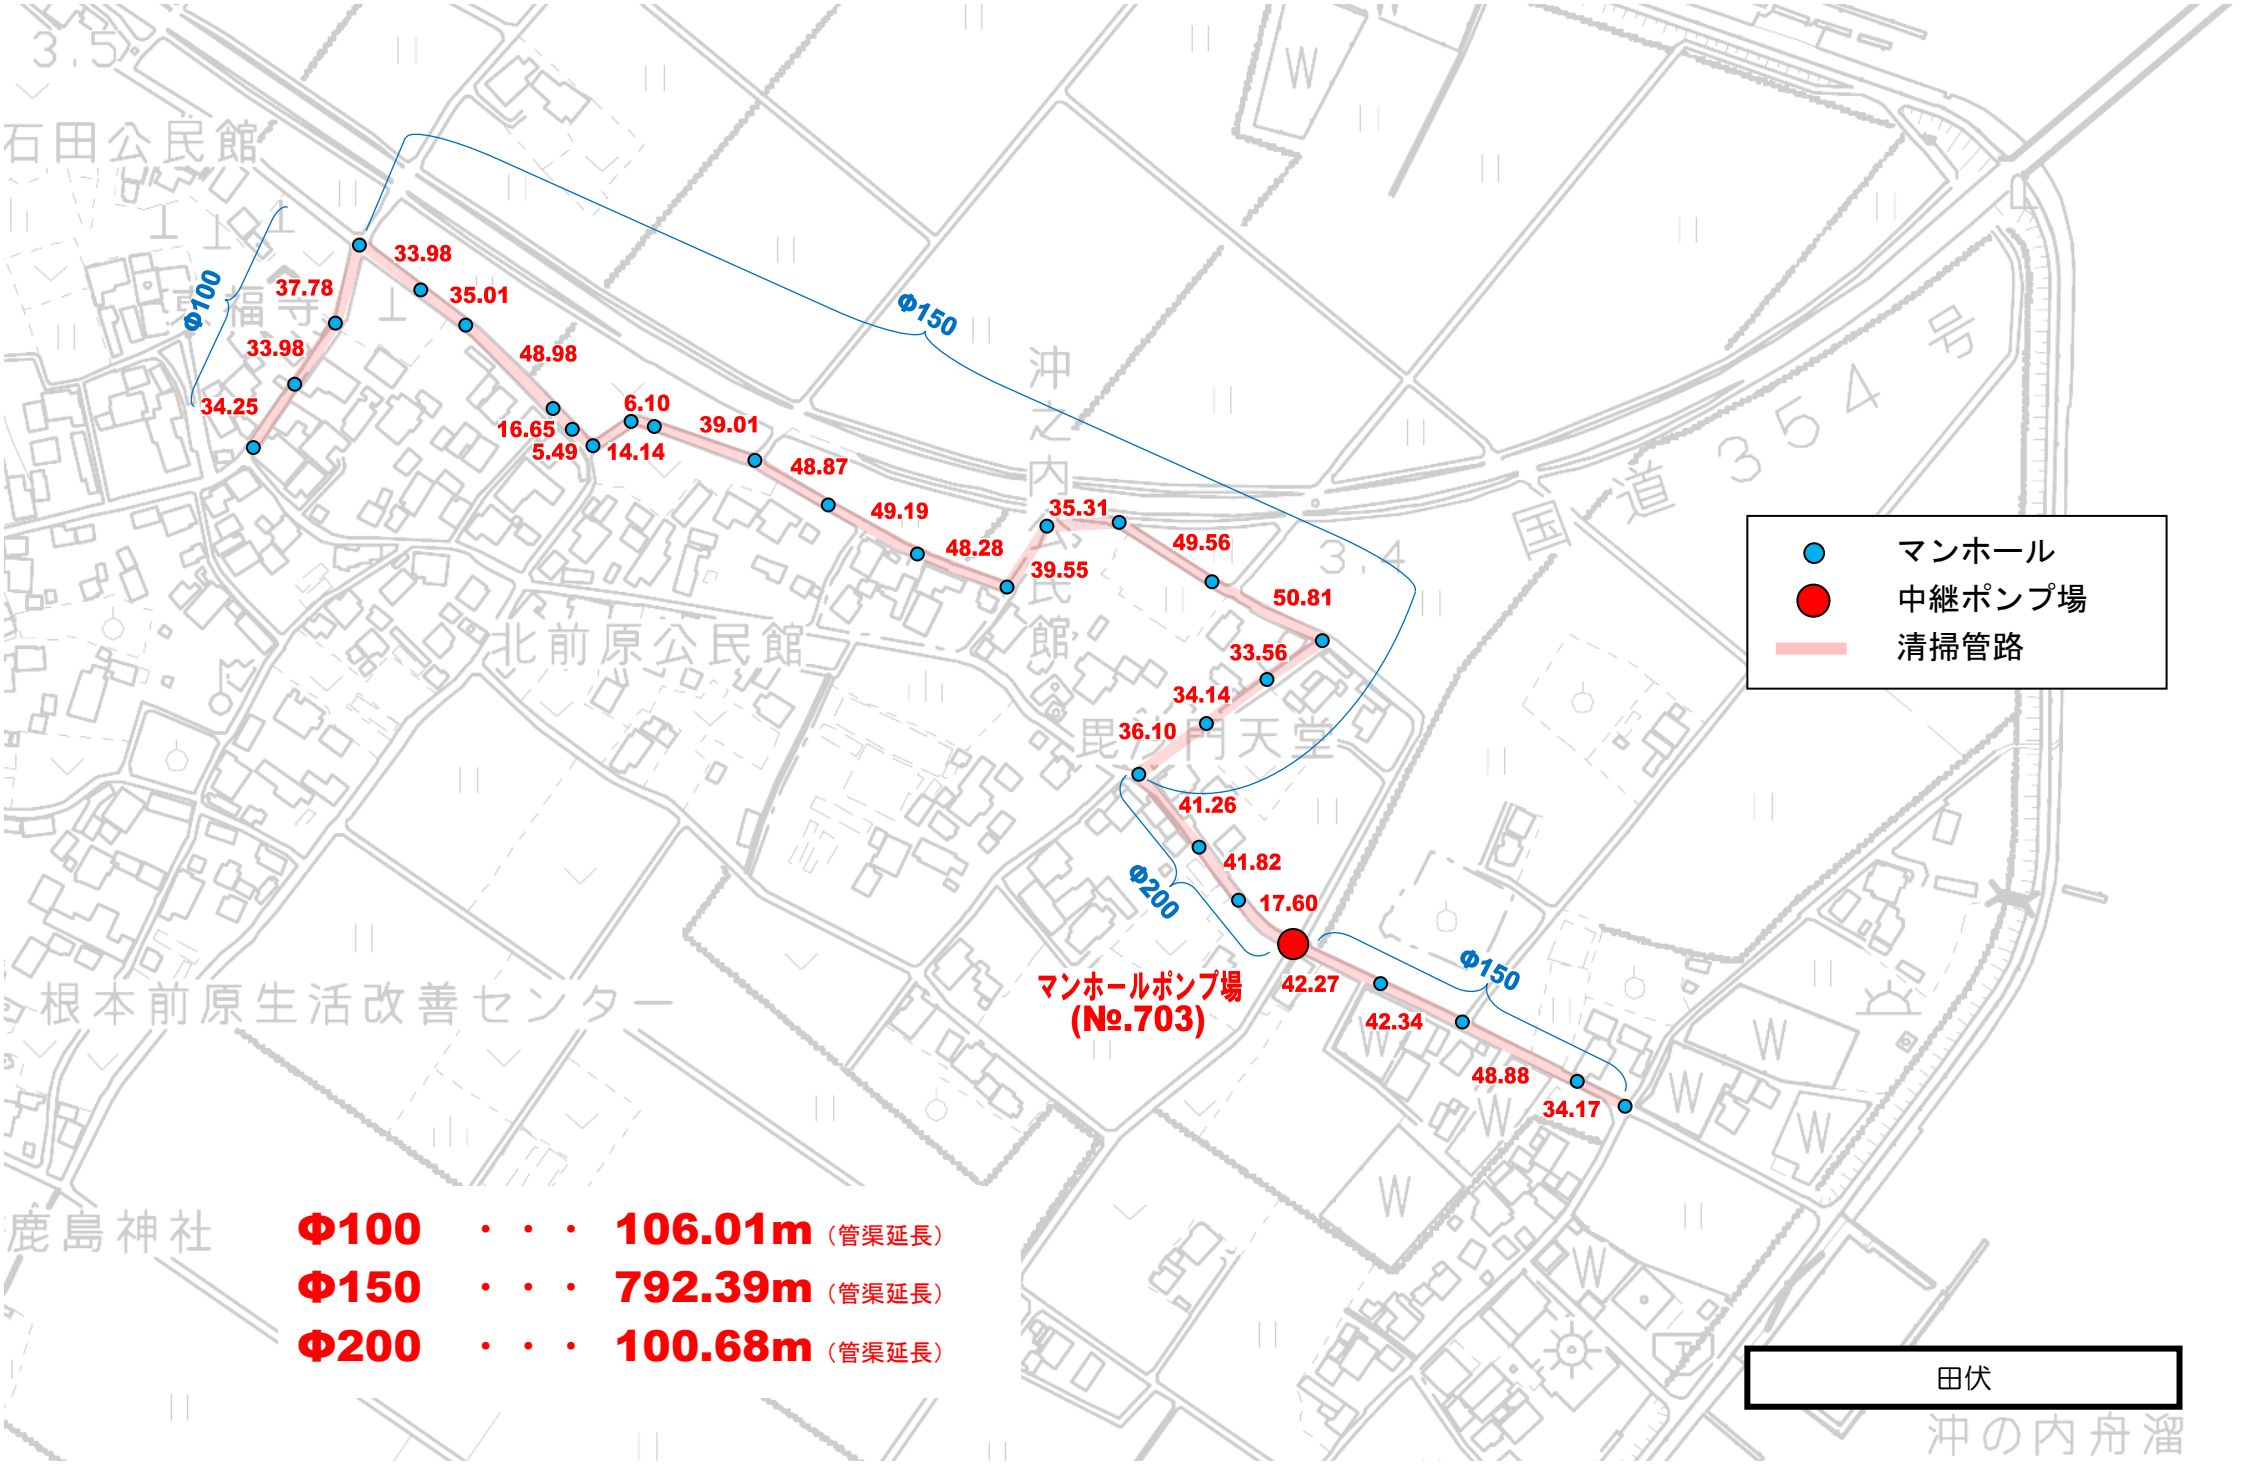


20.13
20.83
20.68
48.10
41.23
40.85
マンホールポンプ場
(№.701)
15.10
33.23
41.55
23.08
35.37
31.30
30.30
マンホール
中継ポンプ場
清掃管路
志戸崎農村集落センター
Φ150 ・・・ 401.75m（管渠延長）
ここの管路はすべて
Φ150
かすみがうら市
漁業協同組合
坂（志戸崎）


Φ100
37.78
33.98
34.25
33.98
35.01
48.98
16.65
5.49
6.10
14.14
39.01
48.87
49.19
48.28
39.55
35.31
49.56
50.81
33.56
34.14
36.10
41.26
41.82
17.60
Φ200
マンホールポンプ場
(№703)
42.27
42.34
48.88
34.17
Φ150
Φ150
マンホール
中継ポンプ場
清掃管路
Φ100 ・・・ 106.01m（管渠延長）
Φ150 ・・・ 792.39m（管渠延長）
Φ200 ・・・ 100.68m（管渠延長）
田伏

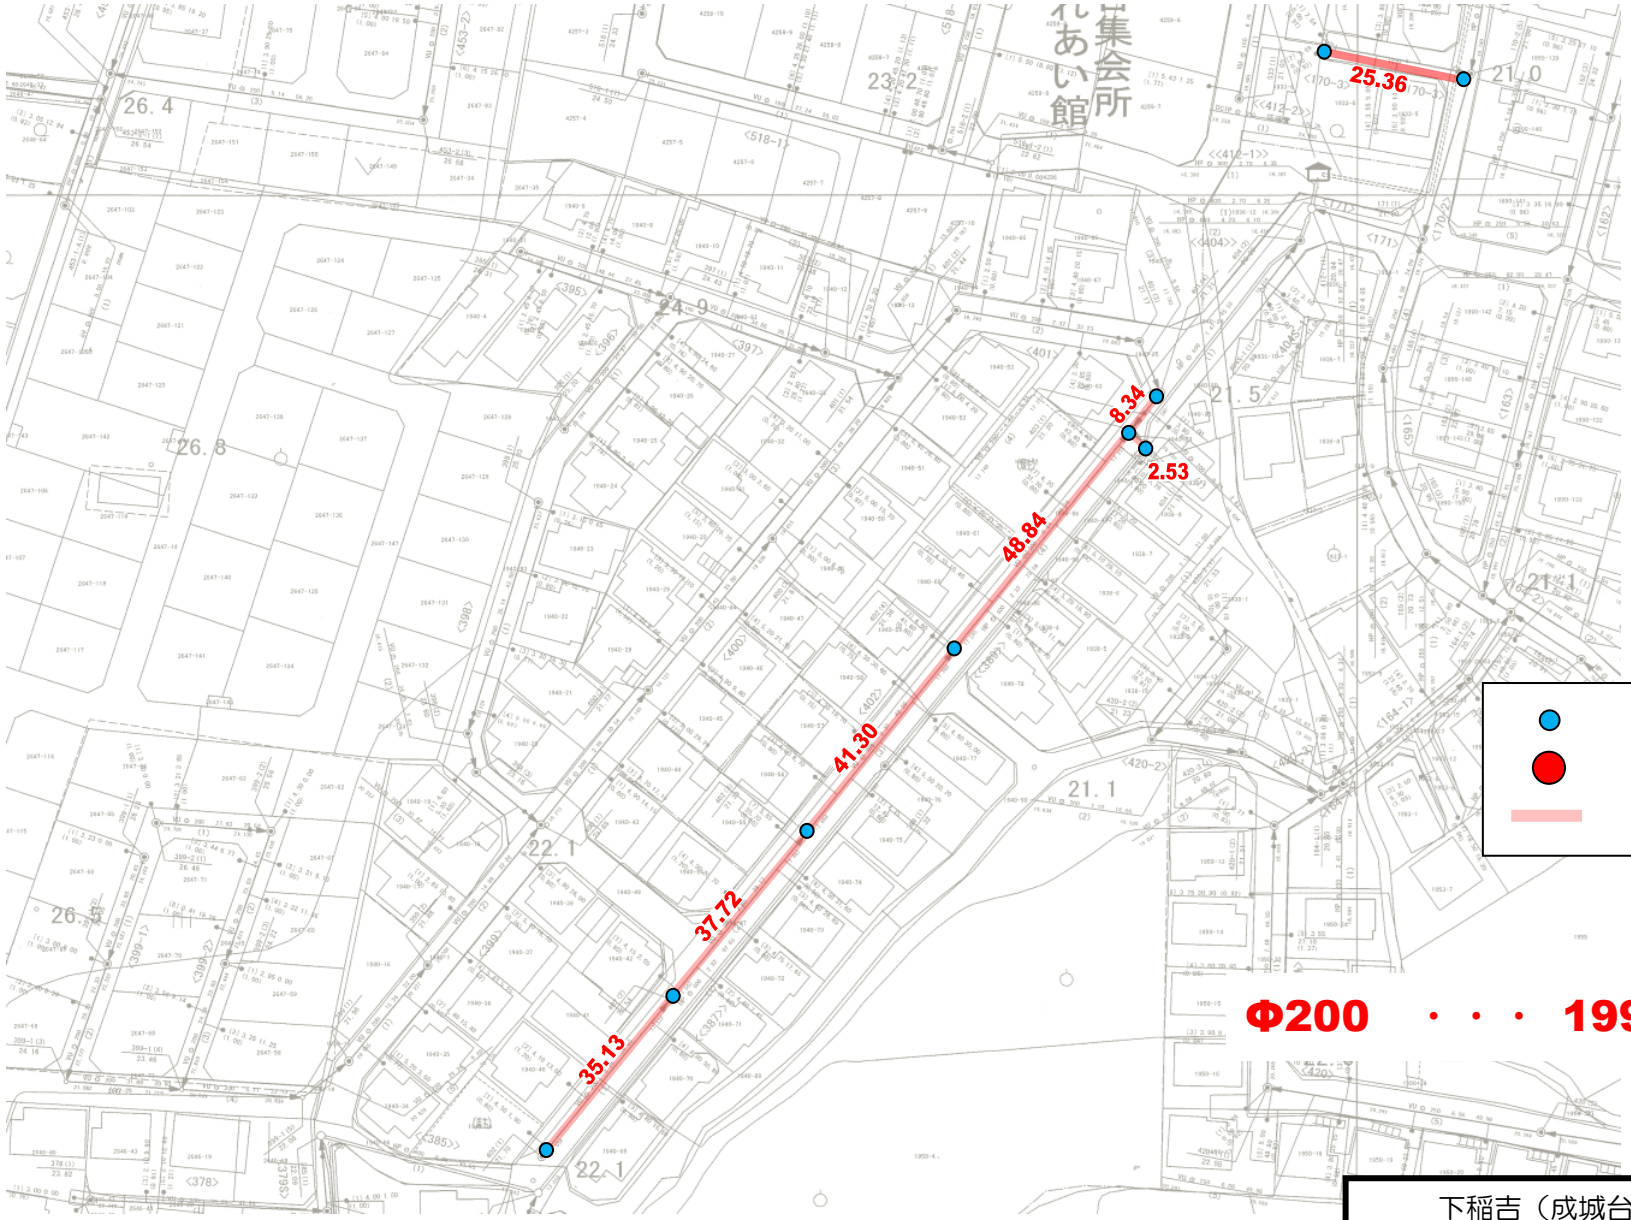

下稲吉（成城台）、位置指定道路