


かすみがうら市全図

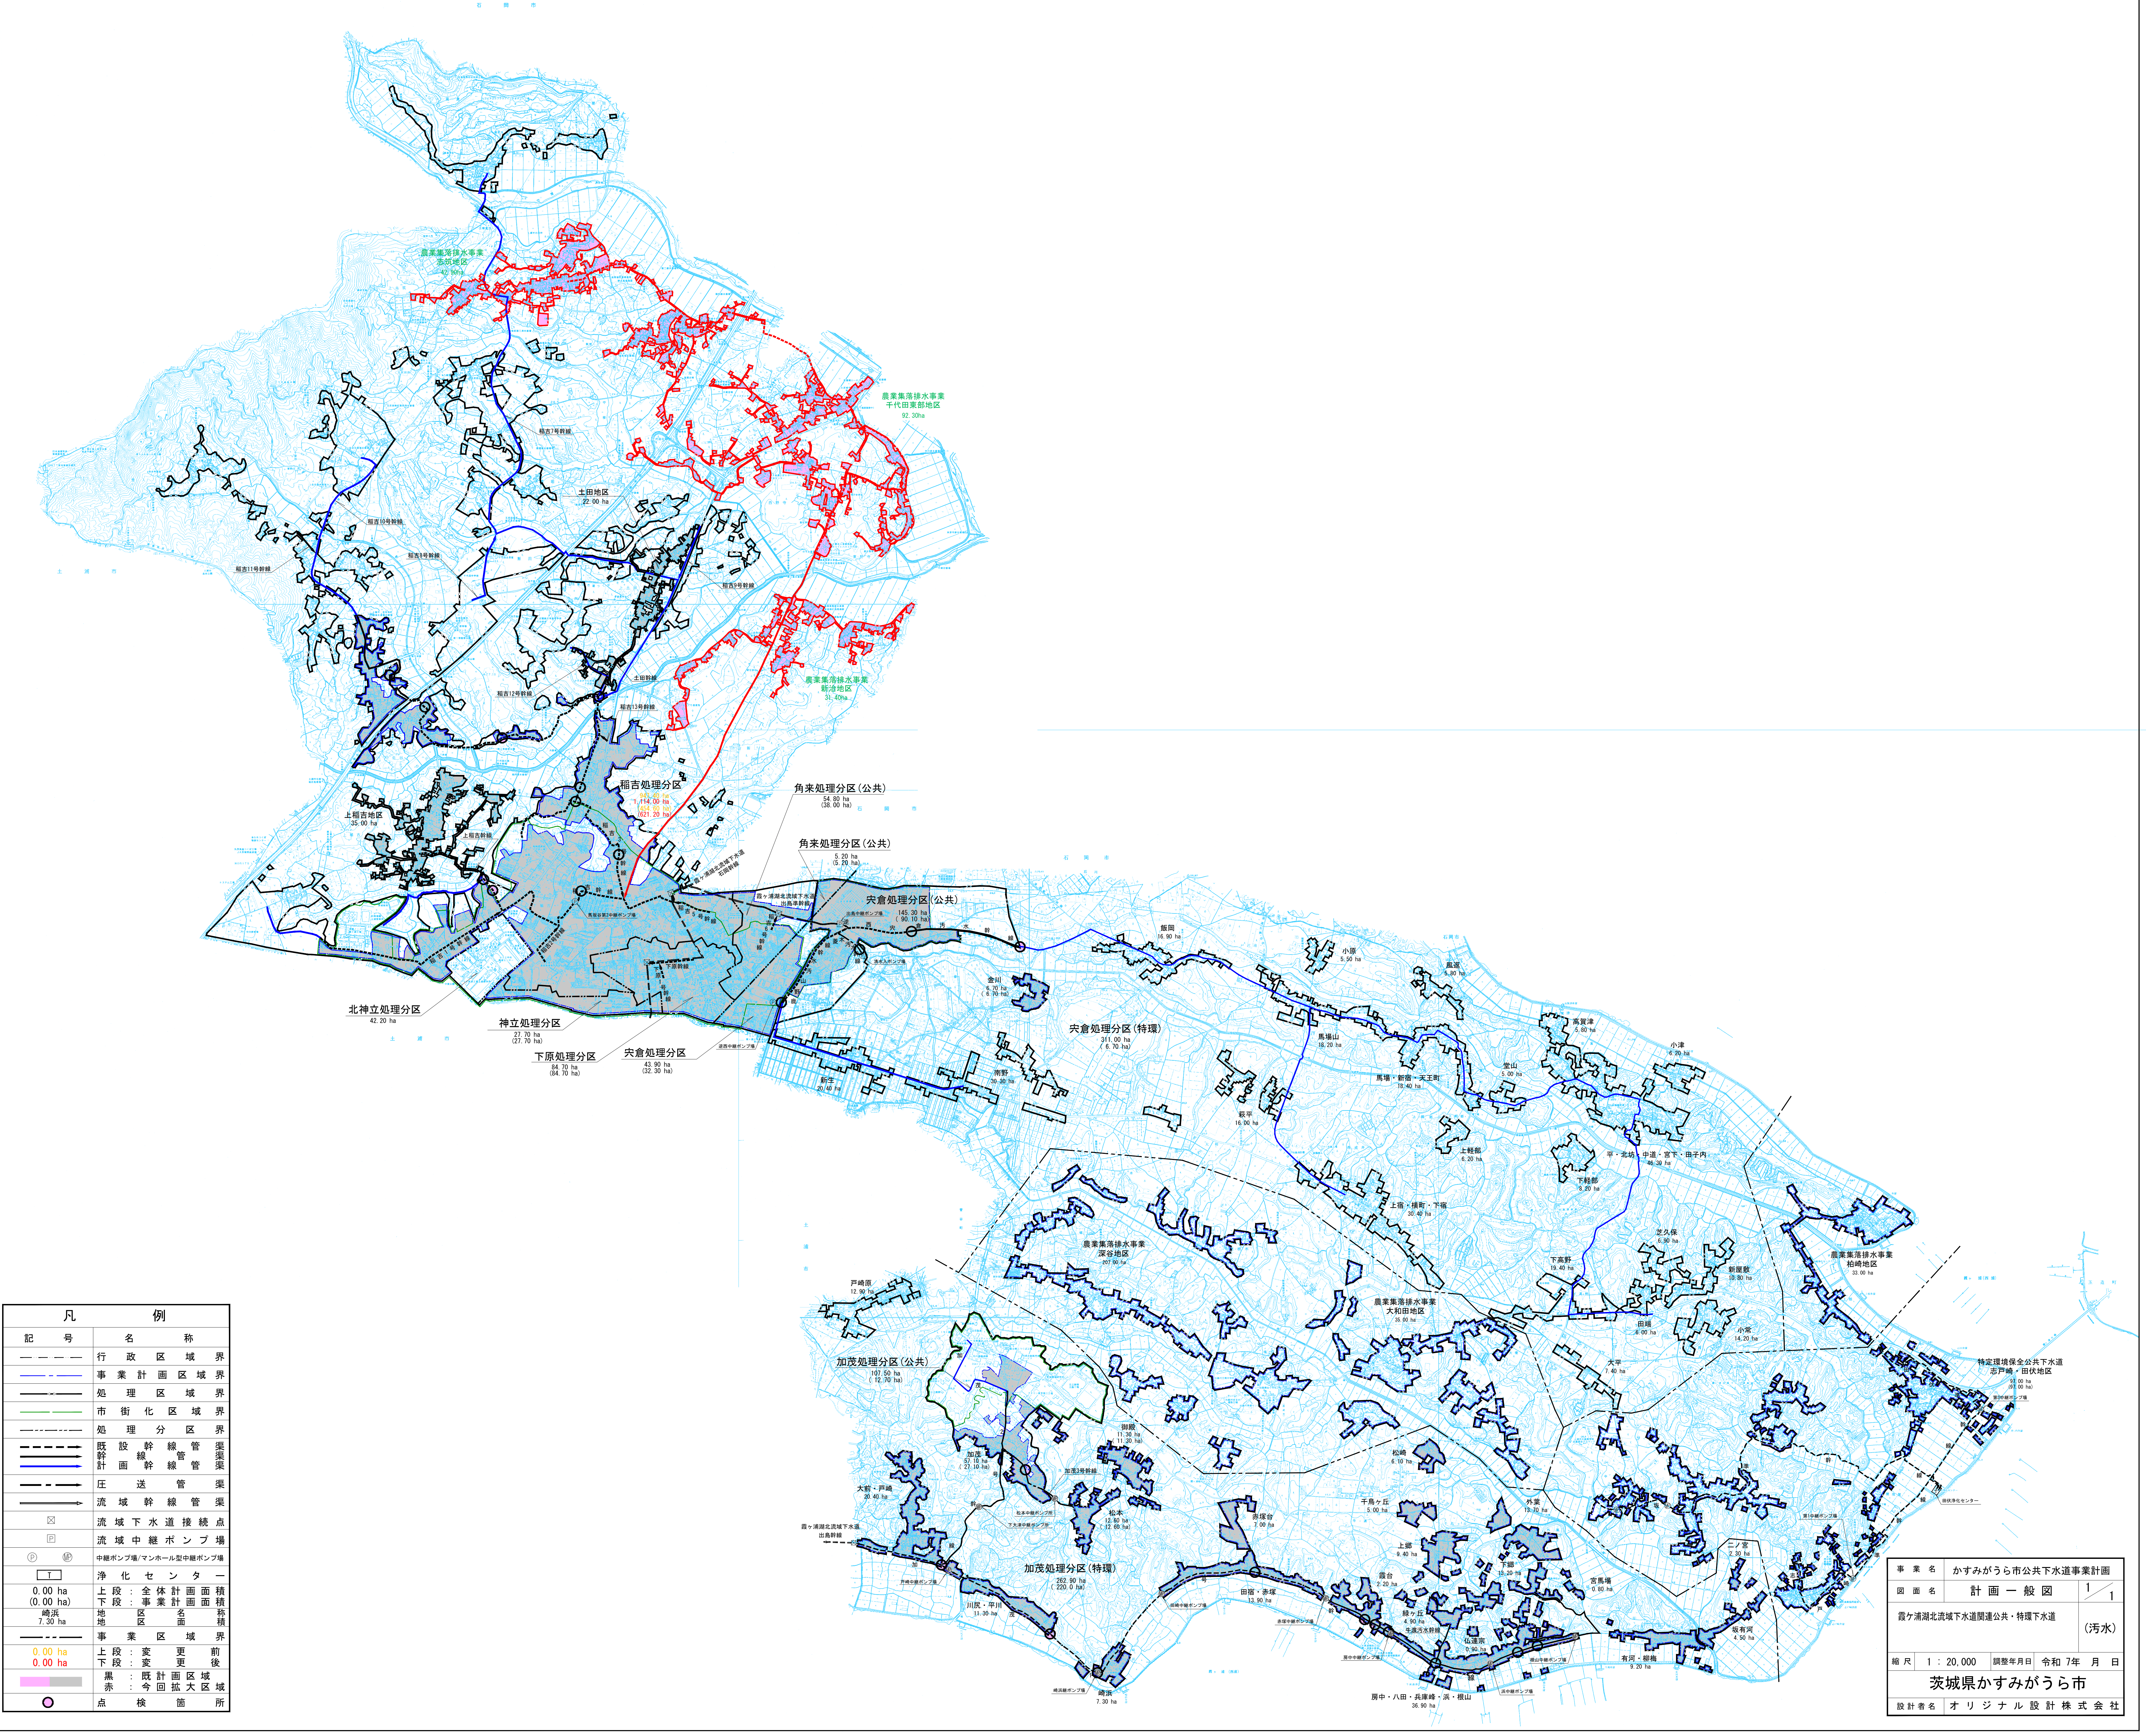

凡 例	
記 号	名 称
---	行 政 区 域 界
---	事 業 計 画 区 域 界
---	処 理 区 域 界
---	市 街 化 区 域 界
---	処 理 分 区 界
---	既 設 幹 線 管 渠
---	計 画 幹 線 管 渠
---	圧 送 管 渠
---	流 域 幹 線 管 渠
□	流 域 下 水 道 接 続 点
□	流 域 中 継 ポ ン プ 場
○	中 継 ポ ン プ 場 / マ ン ホ ー ル 型 中 継 ポ ン プ 場
□	浄 化 セ ン タ ー
0.00 ha	上 段 : 全 体 計 画 面 積
0.00 ha	下 段 : 事 業 計 画 面 積
0.00 ha	地 区 界 面
---	事 業 区 域 界
0.00 ha	上 段 : 変 更 前
0.00 ha	下 段 : 変 更 後
黒 赤	黒 赤 : 既 計 画 区 域
黒 赤	黒 赤 : 今 回 拡 大 区 域
○	点 検 箇 所

事 業 名	かすみがうら市公共下水道事業計画		
回 面 名	計 画 一 般 図	1	1
霞ヶ浦湖北流域下水道関連公共・特環下水道			
(汚水)			
縮 尺	1 : 20,000	調 整 年 月 日	令 和 7 年 月 日
茨城県かすみがうら市			
設 計 者 名	オ リ ジ ナ ル 設 計 株 式 会 社		