

- ア 農業集落排水 志筑
- イ 農業集落排水 千代田東部
- ウ 農業集落排水 新治
- エ 流域関連公共下水道 稲吉・中佐谷・土田・上稲吉・実倉 (→流域処理場へ)
- オ 農業集落排水 深谷
- カ 農業集落排水 大和田
- キ 農業集落排水 柏崎
- ク 流域関連特環公共下水道 牛渡・加茂 (→流域処理場へ)
- ケ 単独特環公共下水道 田伏・志戸崎 (→田伏の処理場へ)

※農業集落排水(土田地区)は公共下水道へ接続されました(R6.4.1～)

※農業集落排水(上稲吉地区)は公共下水道へ接続予定(R8.4.1～接続予定、現在工事中)

- ● ● 農業集落排水の処理場
- ● ● 特環の処理場(単独特環田)

【注意！】
農業集落排水(土田)は、公共下水道に
接続となりました(土田処理場は廃止)


この内側の点線の部分が、かつての土田地
区農業集落排水の範囲
おおむね、千代田庁舎の北側

【注意！】
農業集落排水(上稲吉)は、公共下水道に
接続予定です
(R7年度工事中、上稲吉処理場は廃止予
定)

この内側の点線の部分が、R7現在の上稲吉



R8.4.1 予定

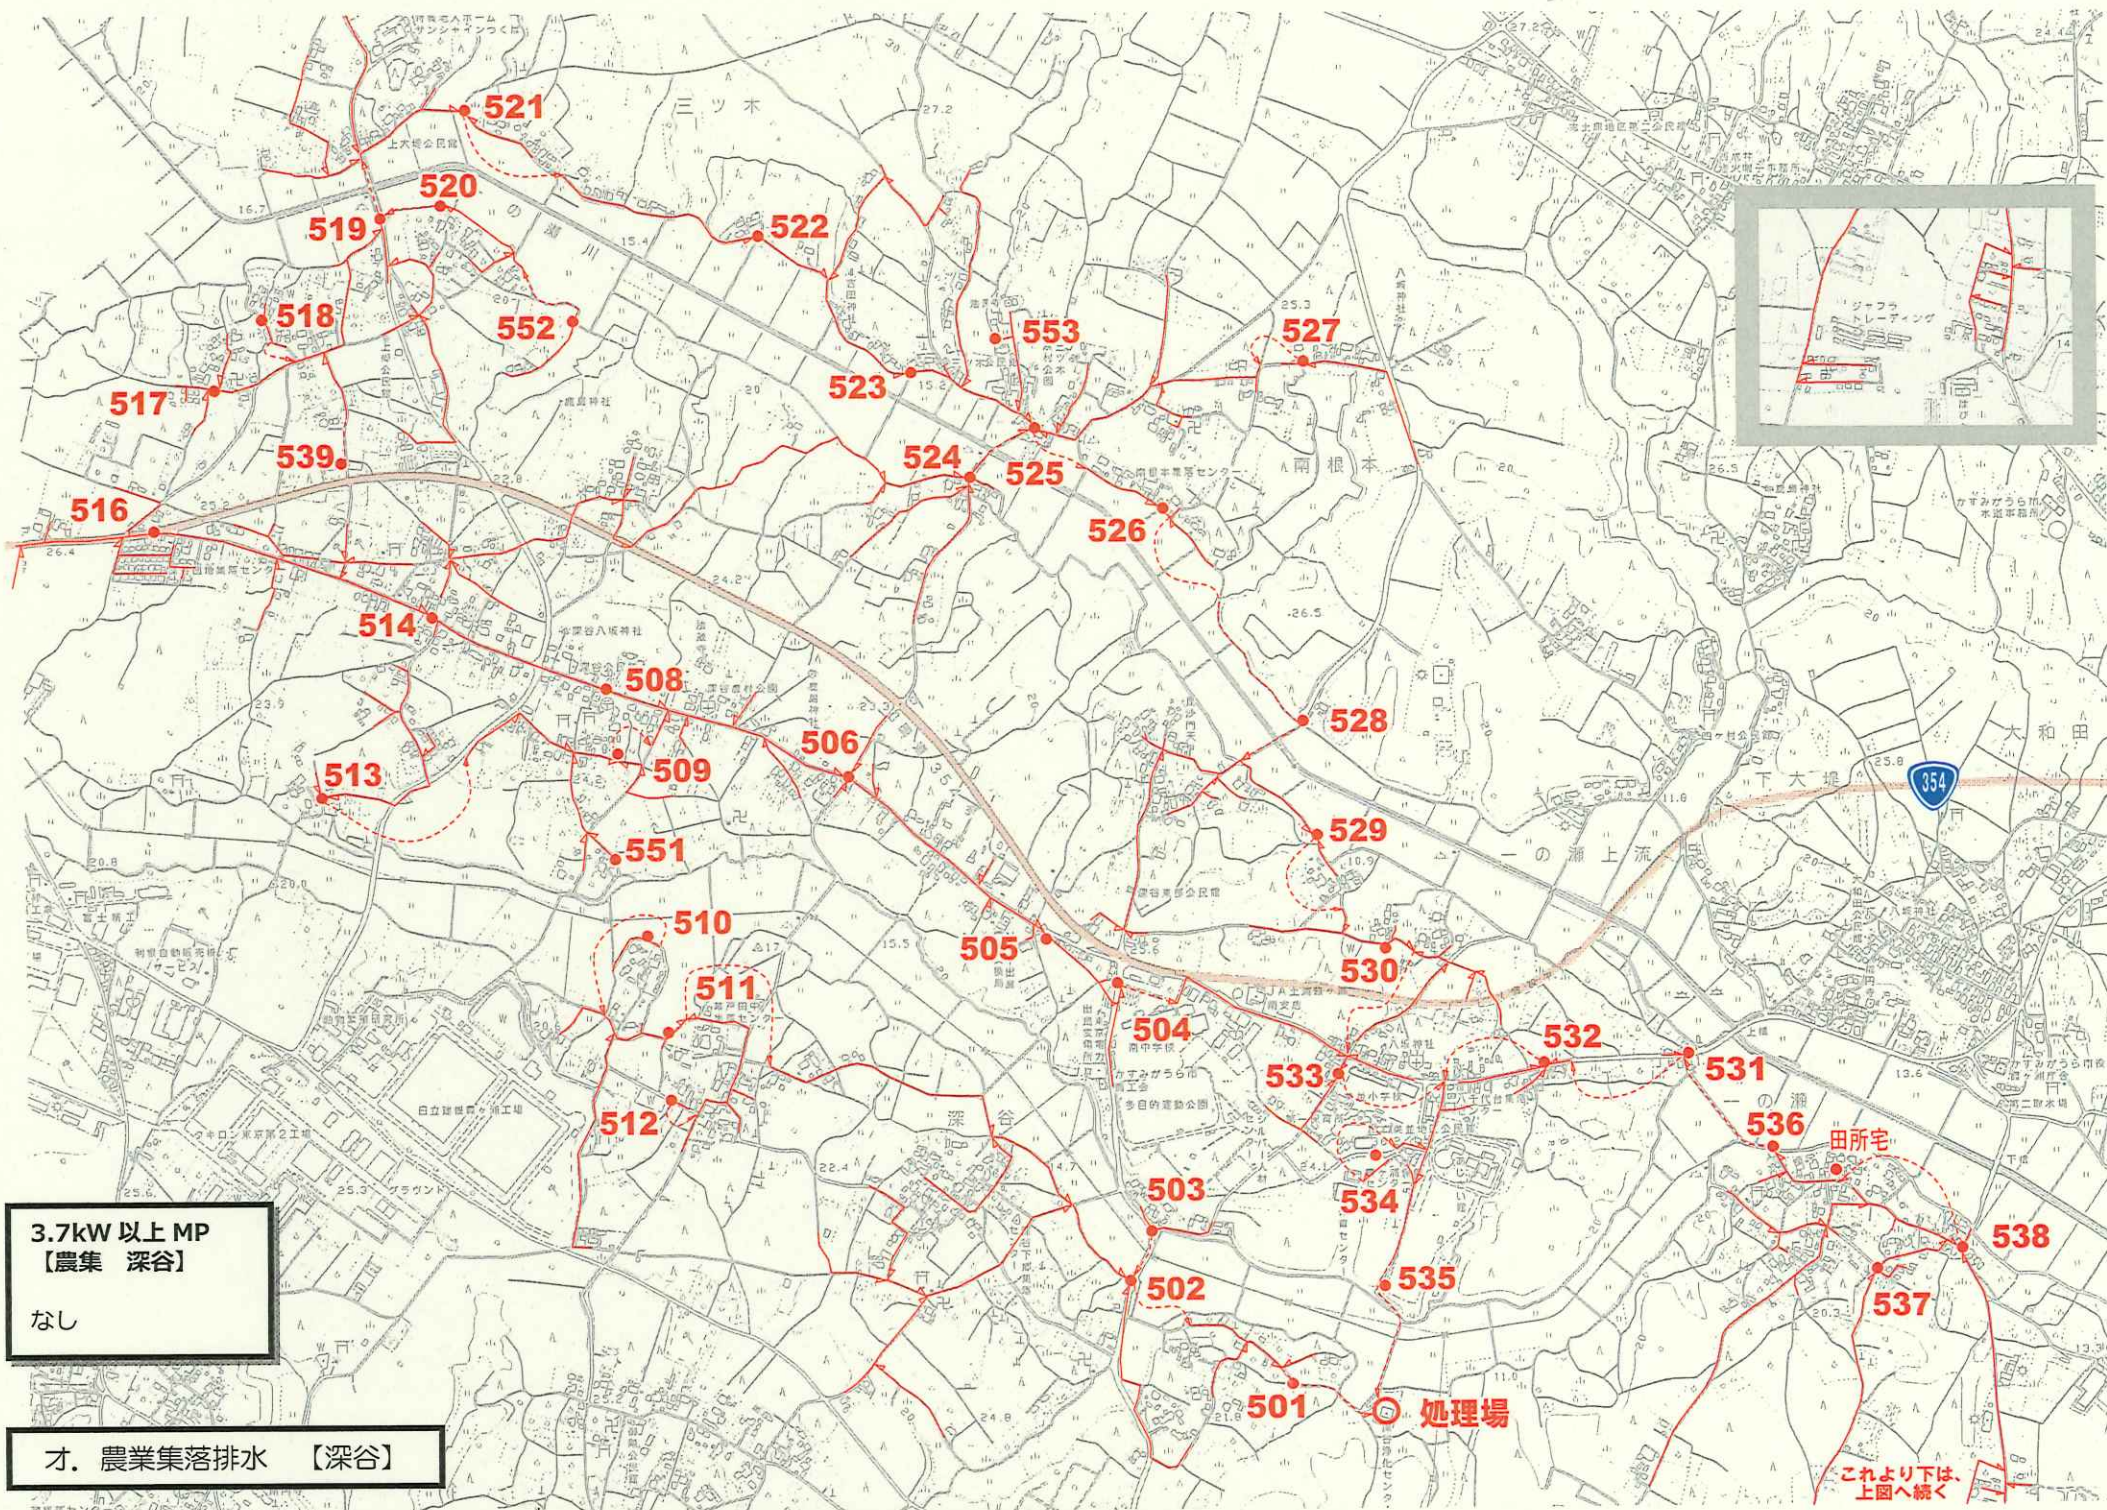

3.7kW以上 MP
【農集 深谷】
なし

オ. 農業集落排水 【深谷】


これより下は、
上図へ続く



3.7kW 以上 MP
【農集 柏崎】

No.106 3.7 kW

牛. 農業集落排水 【柏崎】

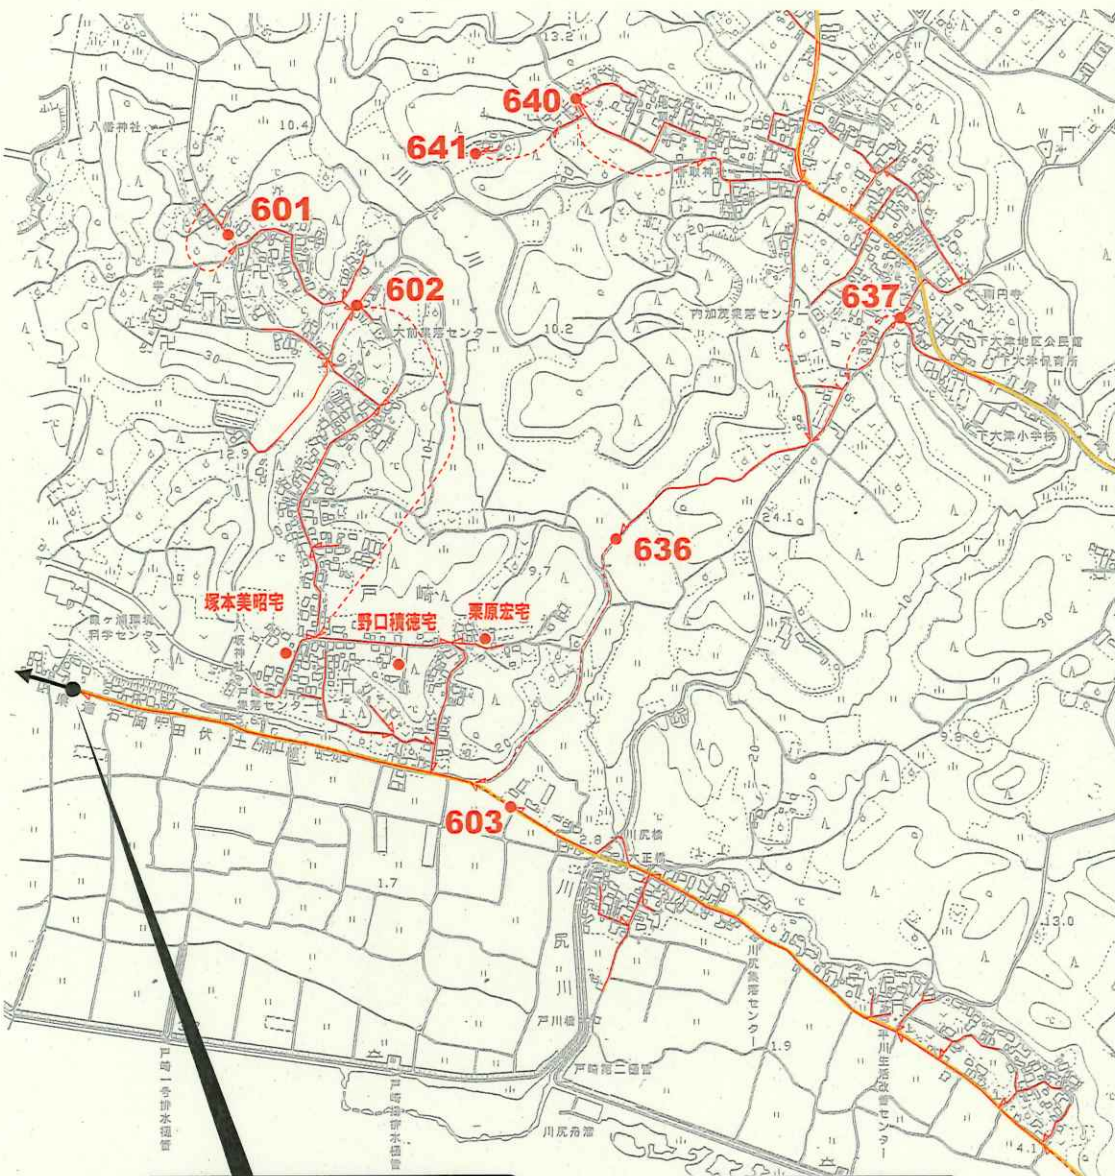


ここで流域下水道幹線
に接続され、霞ヶ浦浄化
センター(流域事務所
内)へ汚水が流れてゆく


3.7kW 以上 MP
【公下 流域特環】


No.602	7.5 kW
No.603	11.0 kW
No.636	15.0 kW
No.641	3.7 kW

ク①. 流域特環公共下水道 (加茂 西)

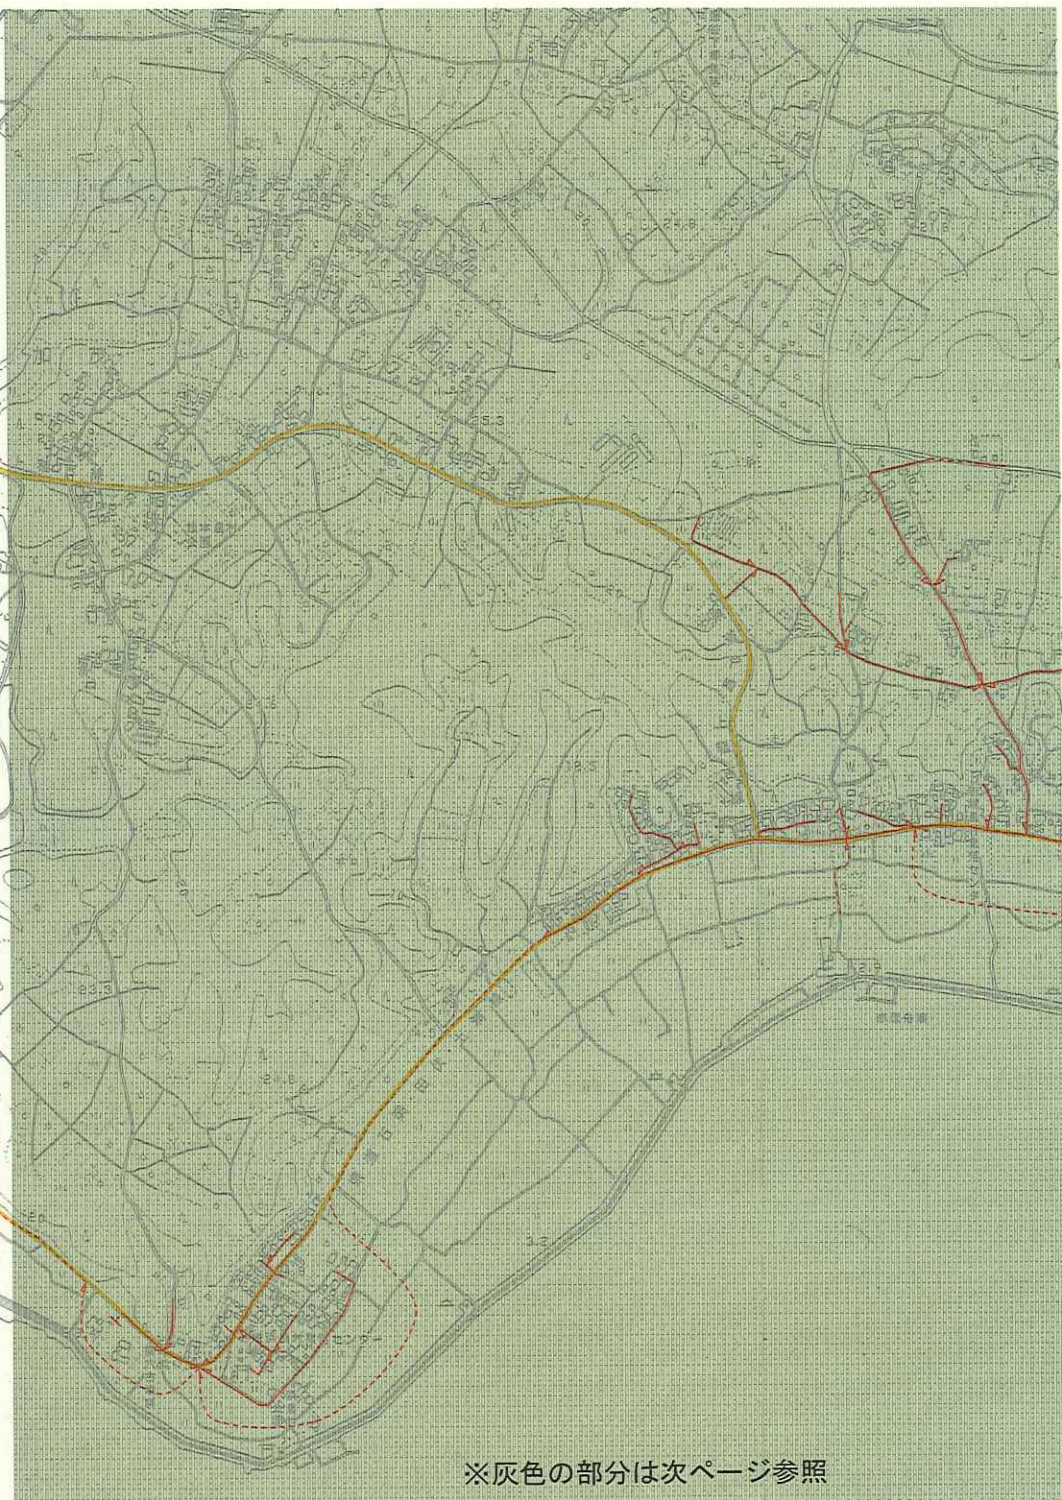

※灰色の部分は次ページ参照

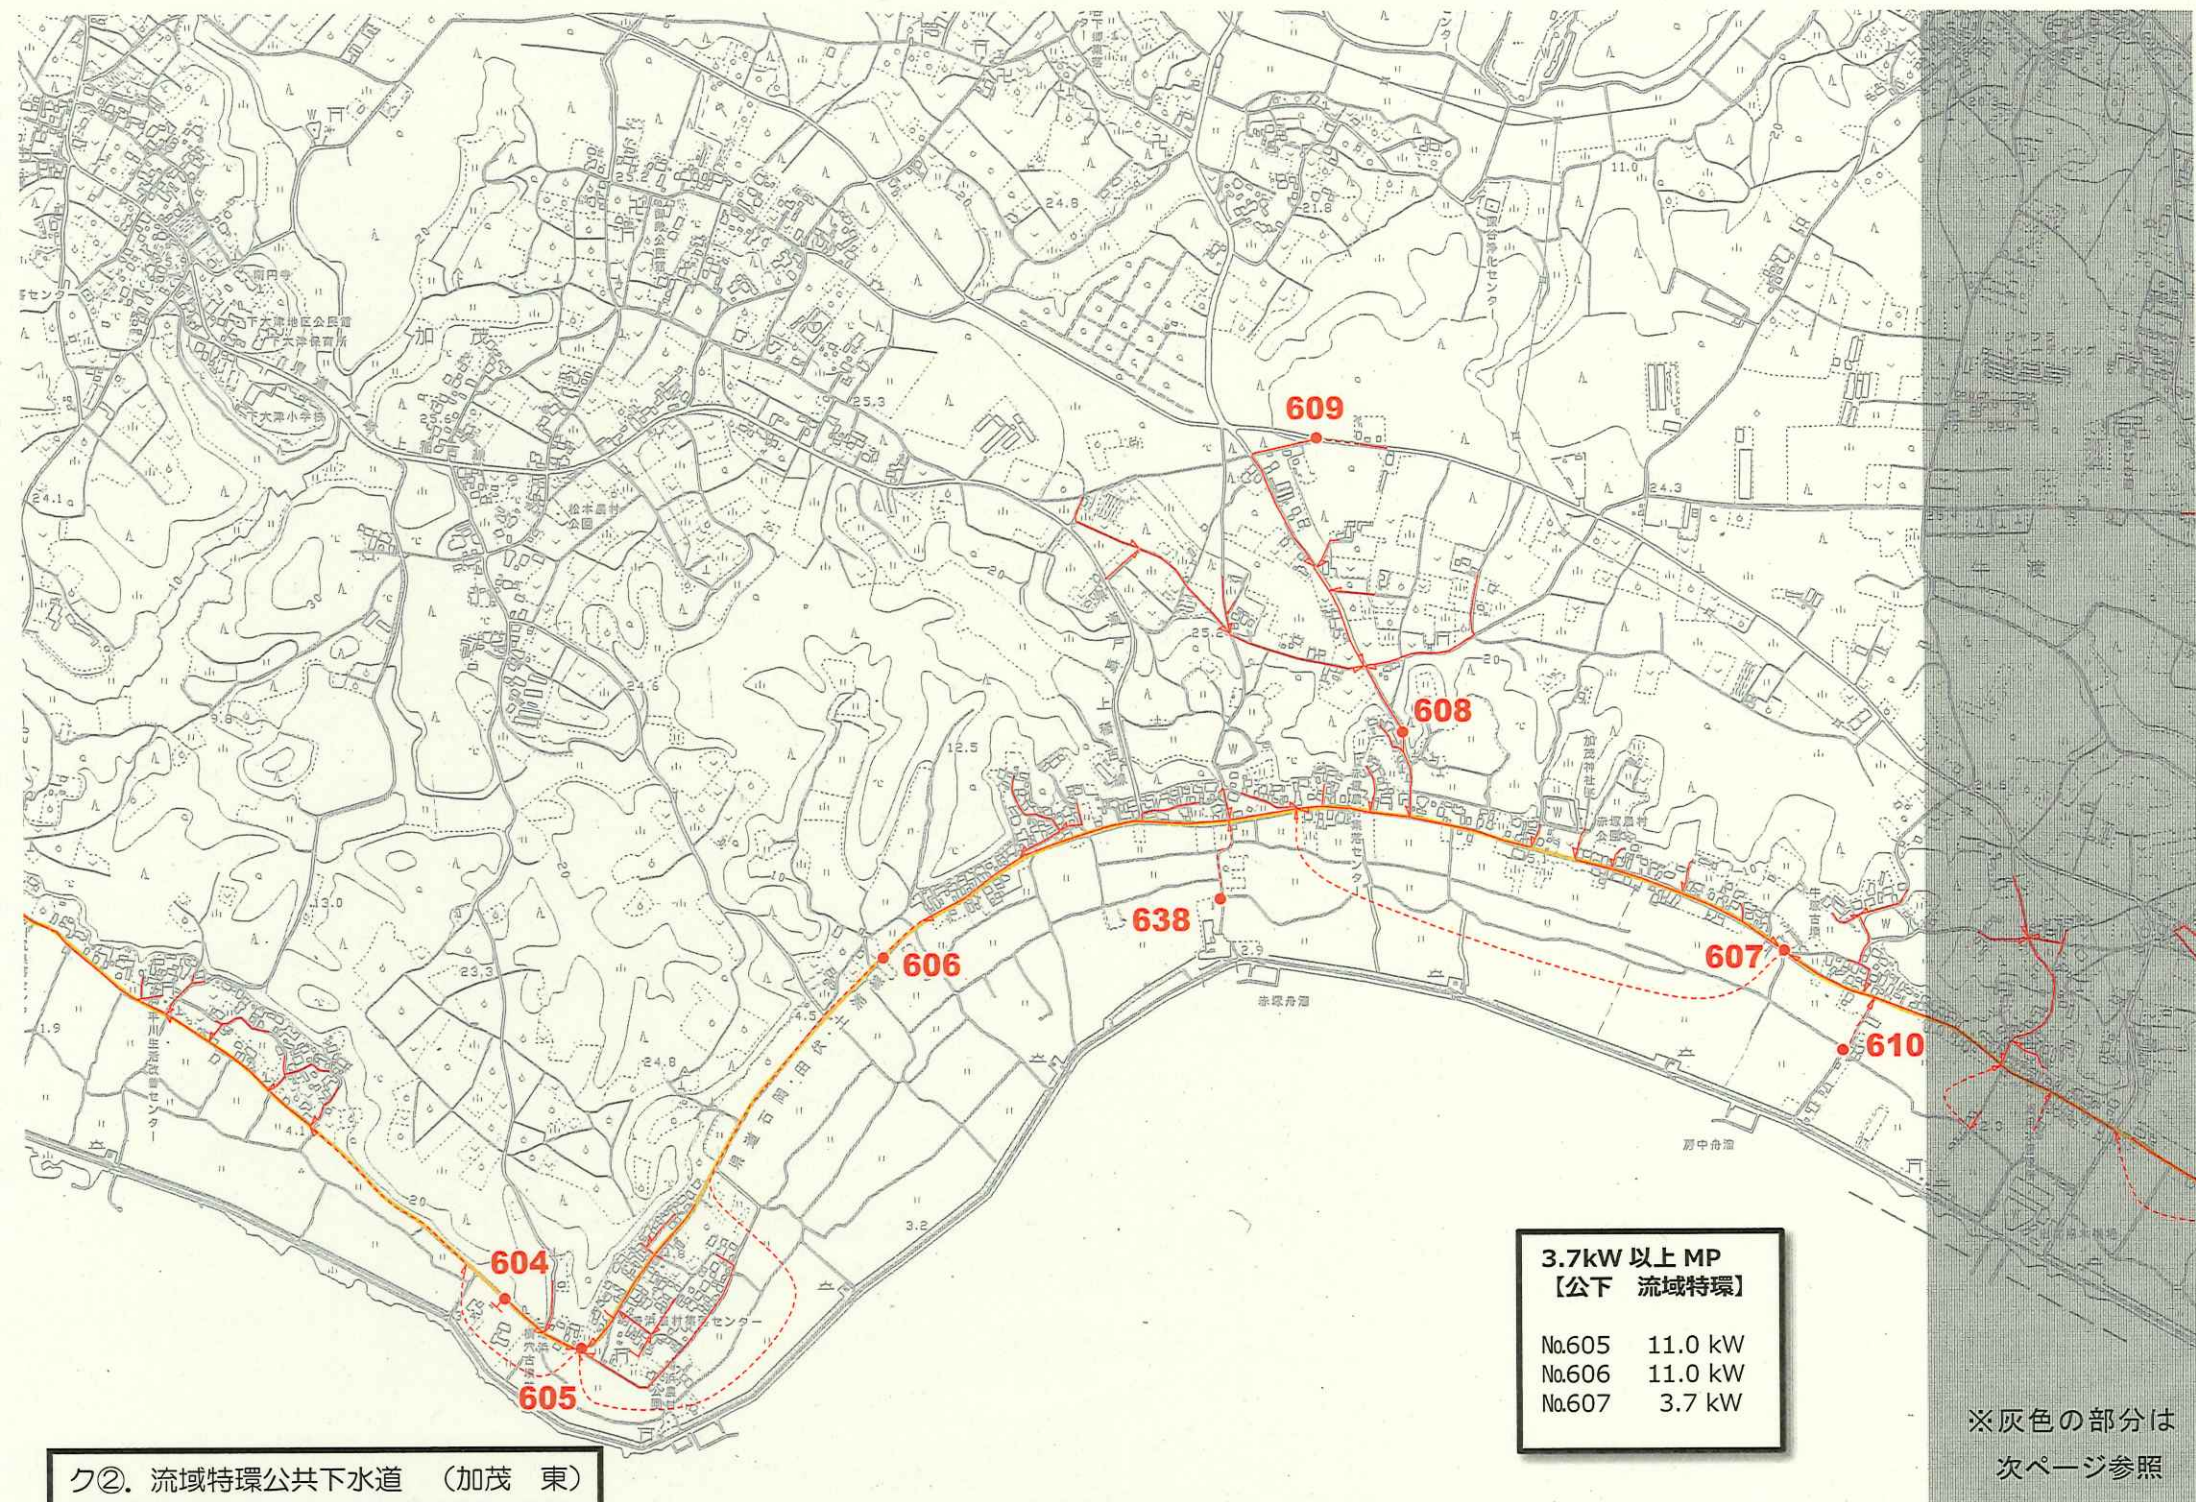

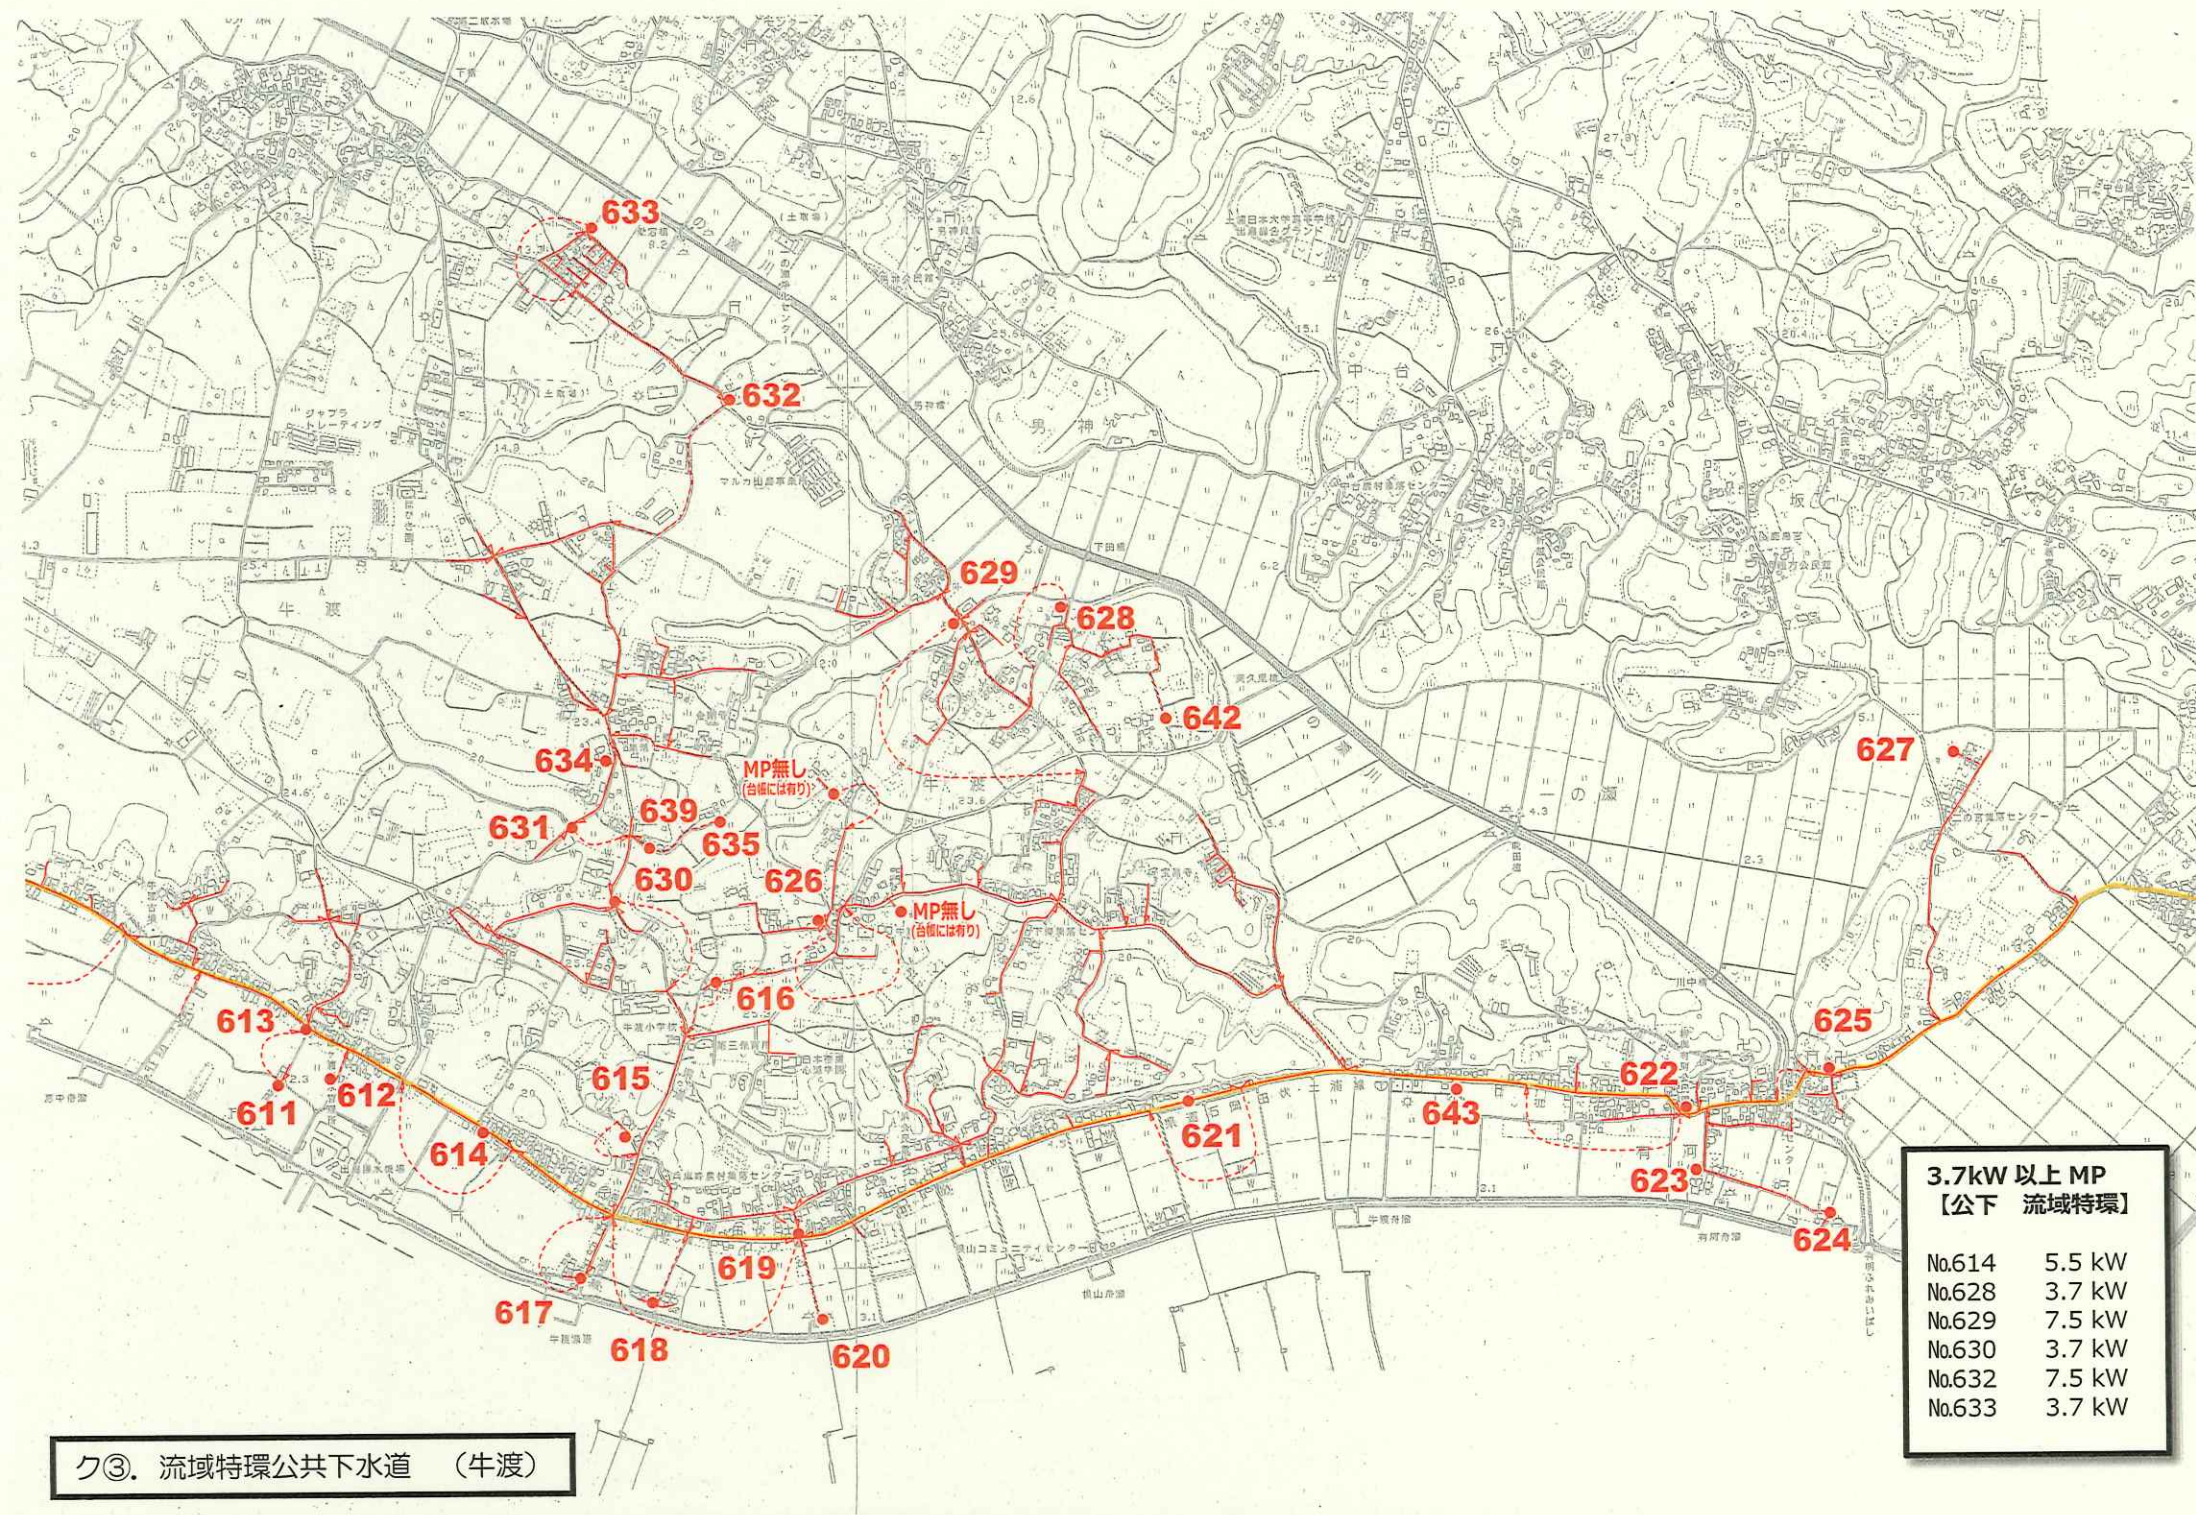

3.7kW 以上 MP 【公下 流域特環】	
No.614	5.5 kW
No.628	3.7 kW
No.629	7.5 kW
No.630	3.7 kW
No.632	7.5 kW
No.633	3.7 kW

ク③. 流域特環公共下水道 (牛渡)

