




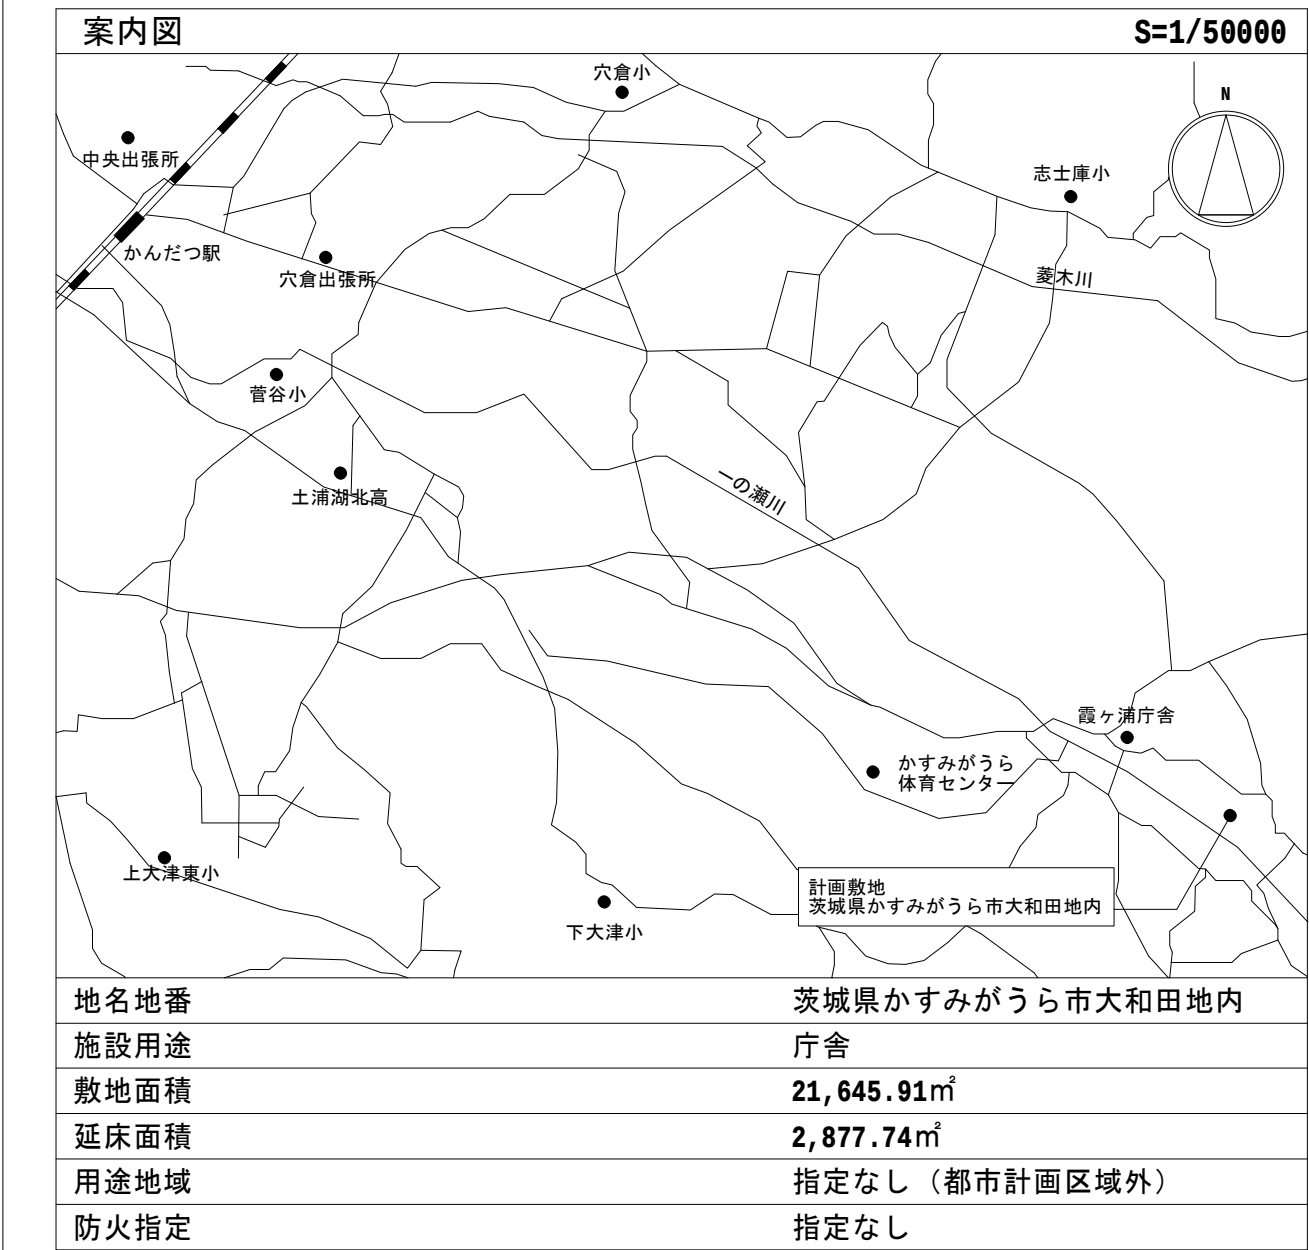

延床面積表	
本体	1,991.36㎡
保存倉庫	201.89㎡
各課倉庫	151.52㎡
公用車駐車場	528.00㎡
自転車駐輪場	4.97㎡

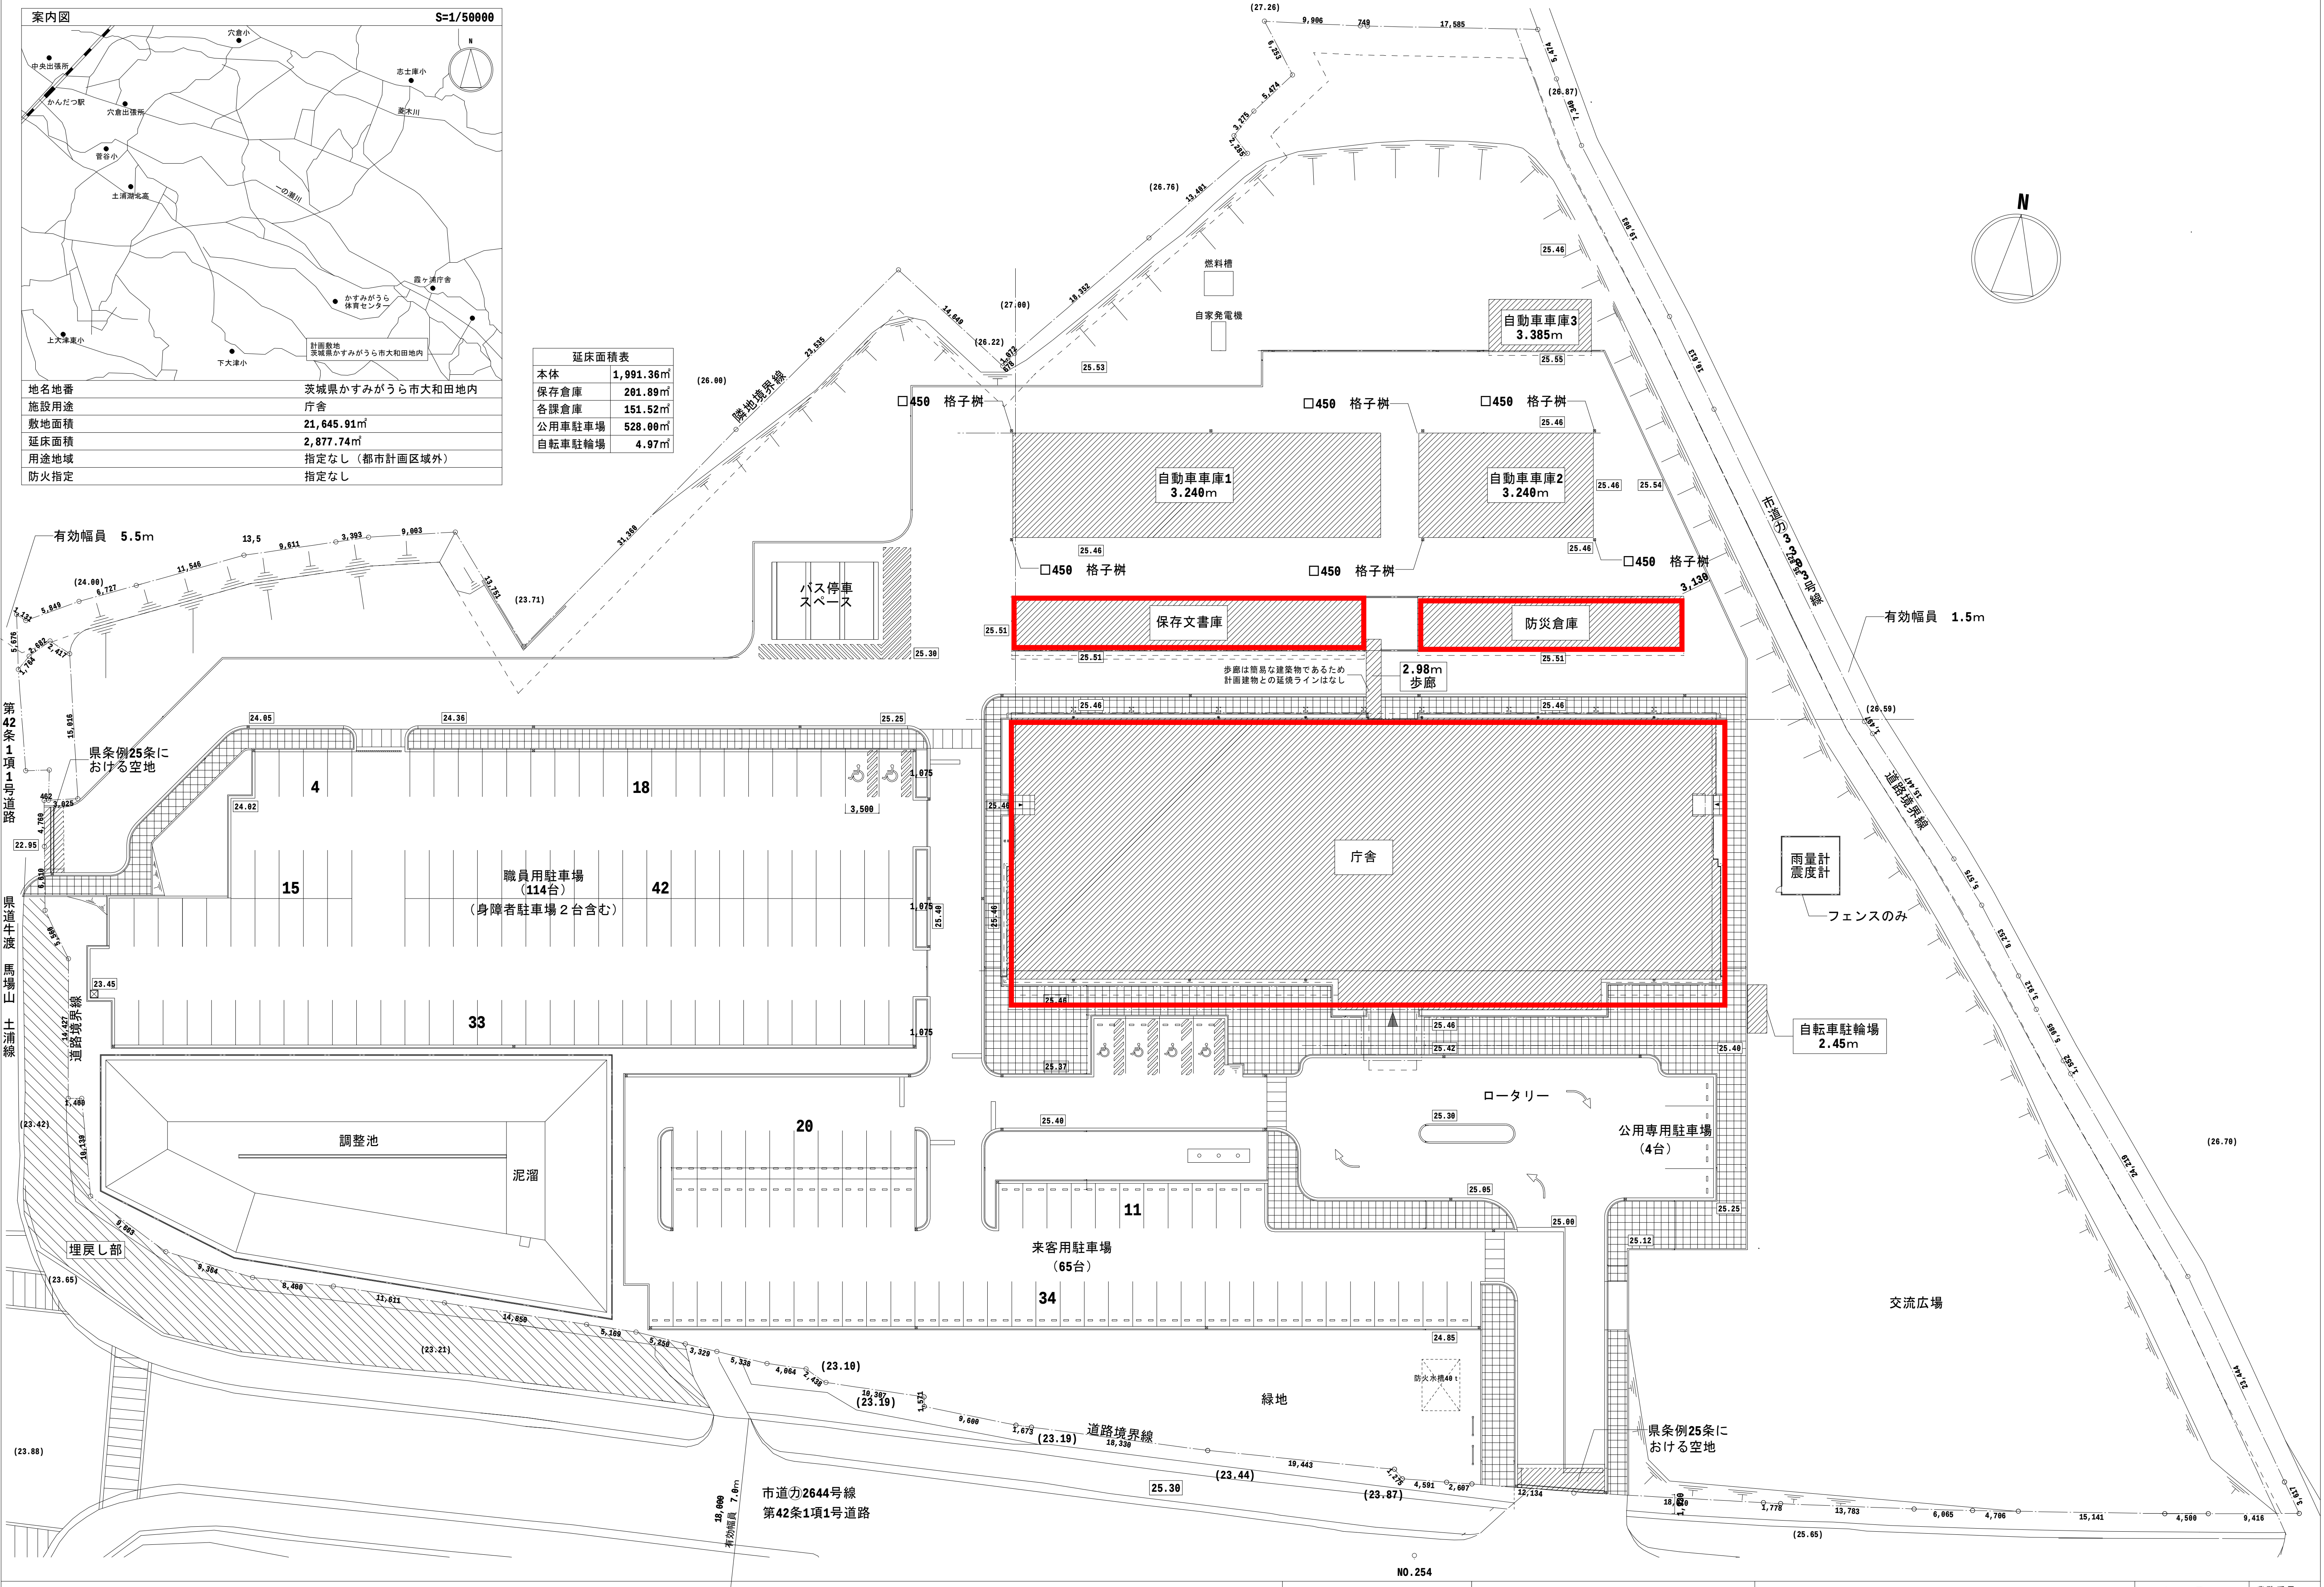


工 事 名		22 年 2 月 日	業務番号
図 面 名 配置図・案内図		計画 製作 調査 調査	081033
縮 尺	A1:1/300 A3:1/600	図面番号 A-12	

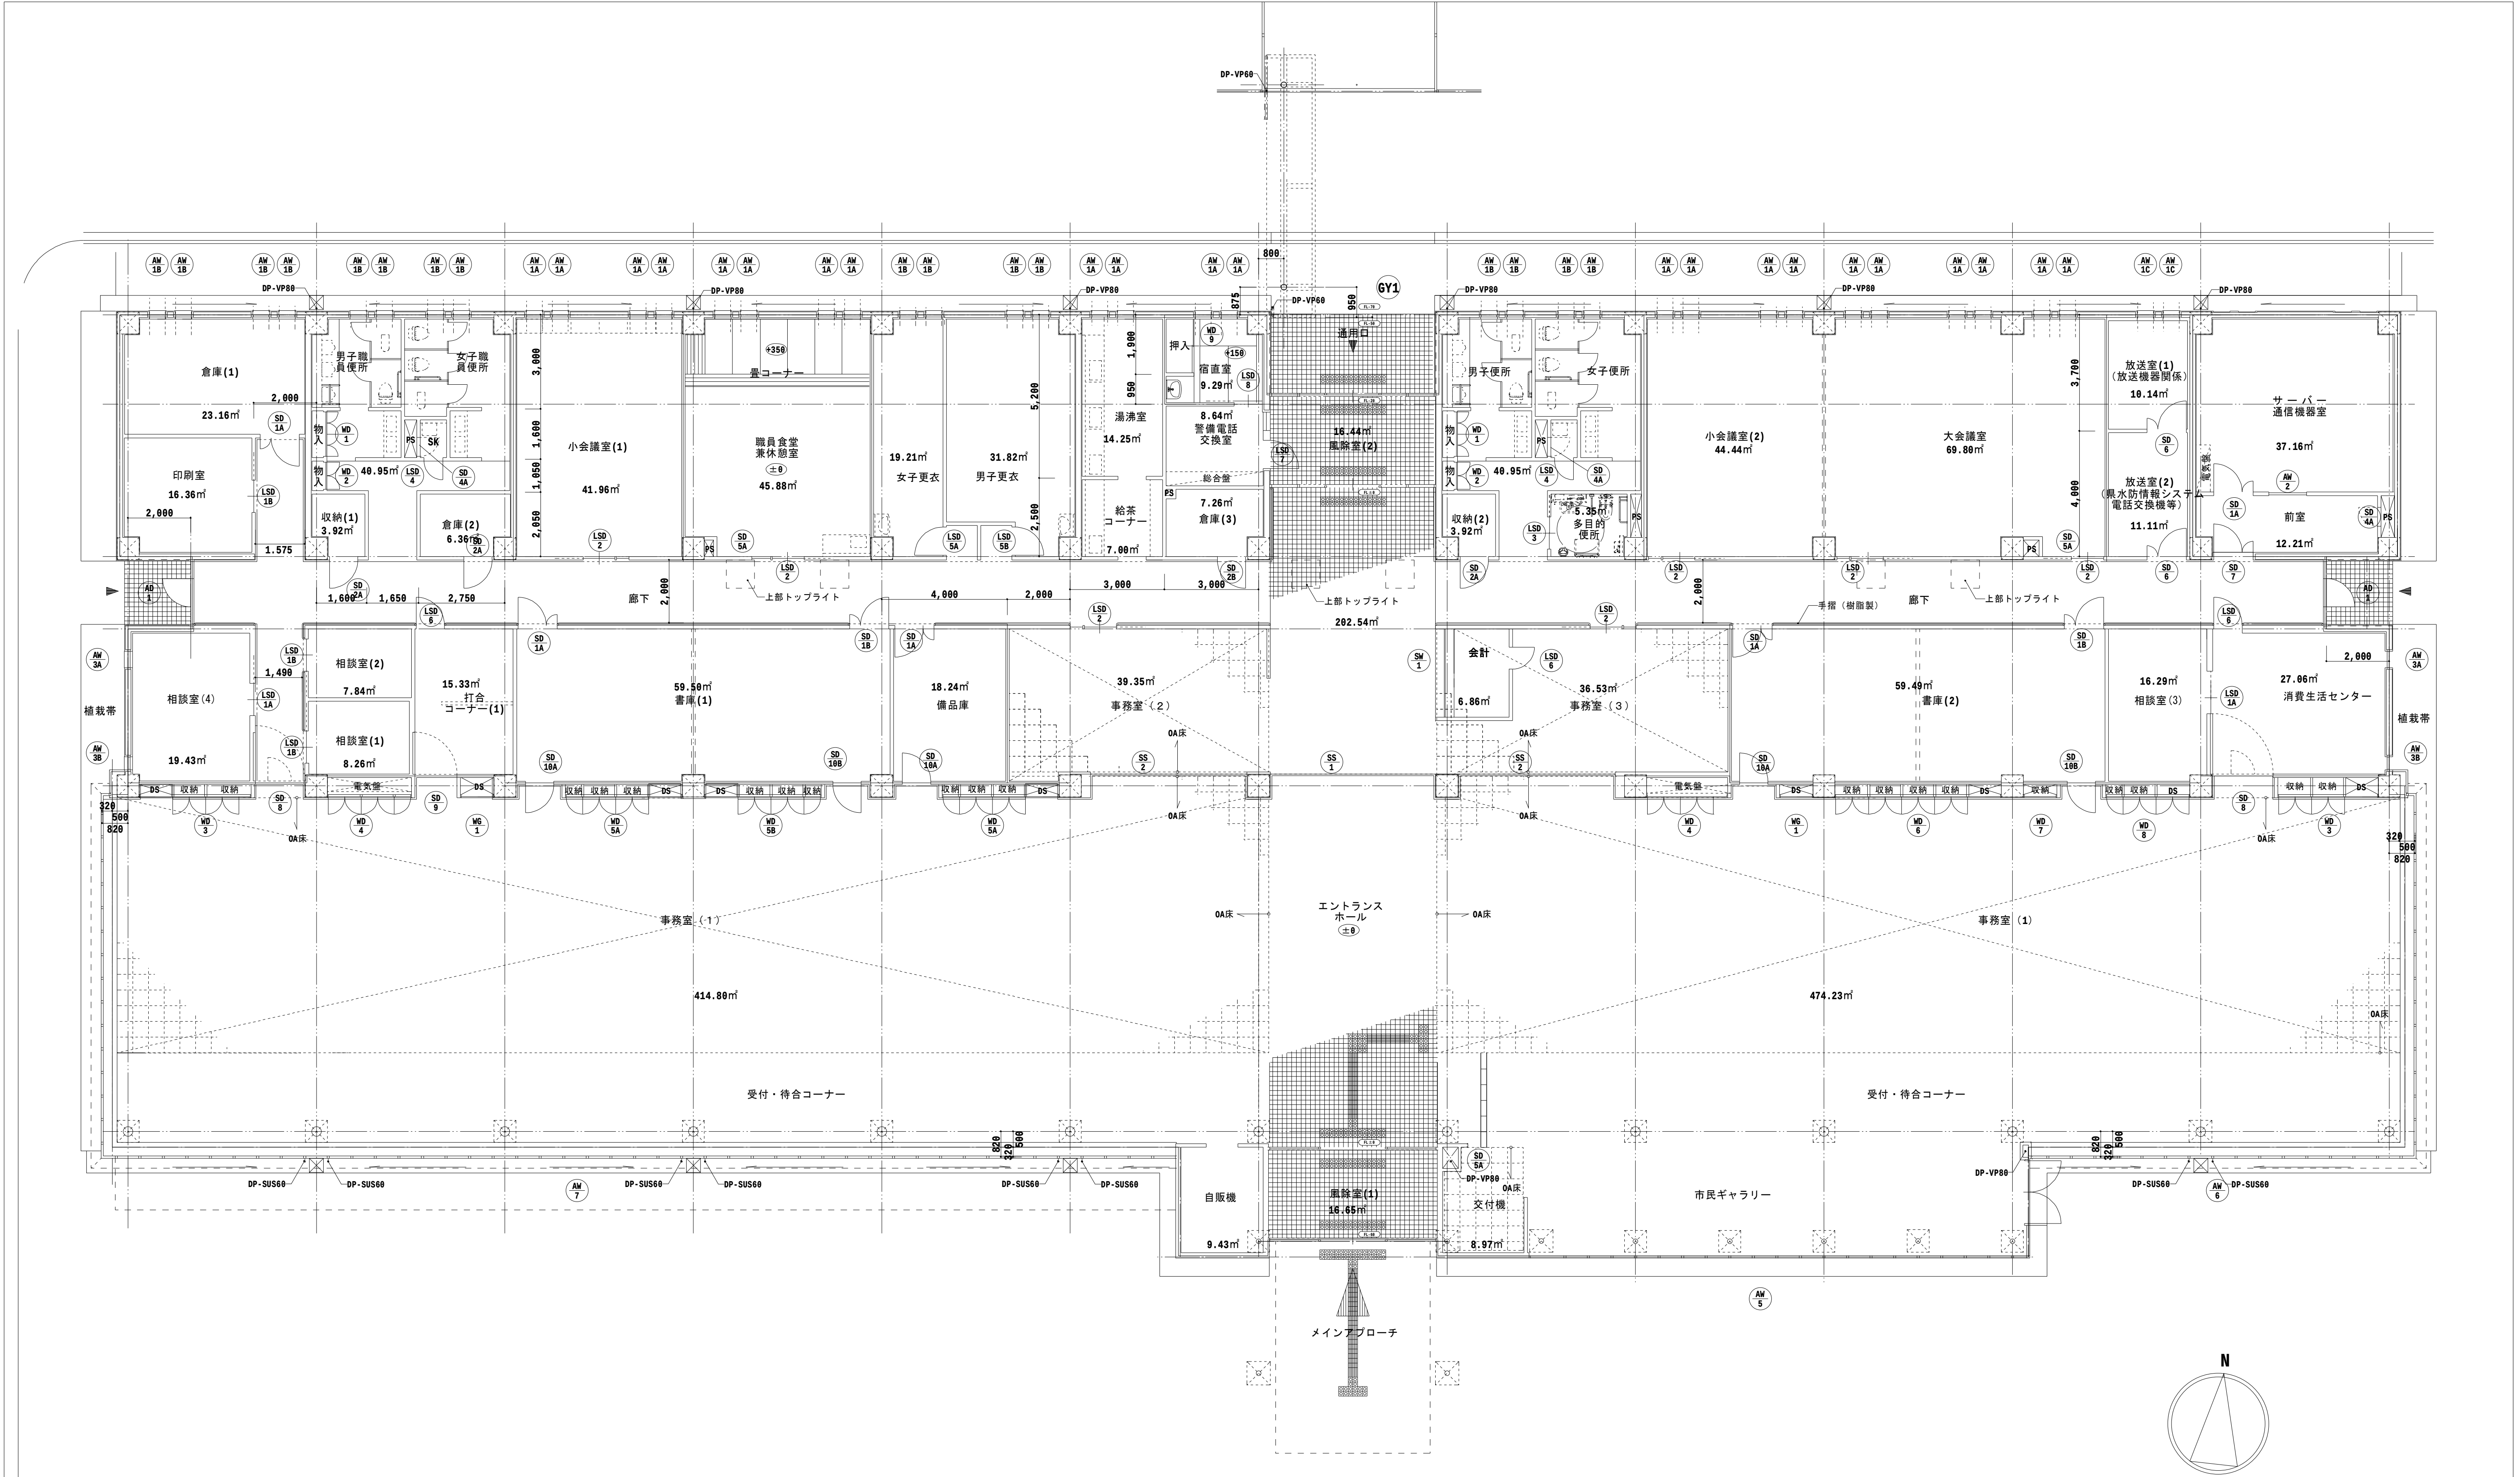


凡 例	仕 様	備 考					工 事 名	20 年 11 月 日	業務番号
DP-SUS	SUS304-HL仕上 ブラケットFB-4×50 (サッシ固定)	数字は内径					図 面 名 1 階平面図	縮 尺 A1 : 1/100 A3 : 1/200	計画 製作 調査 調査 081033 図面番号 A-13
DP-VP	屋外 : カラー塩ビパイプ	数字は内径							


防災倉庫

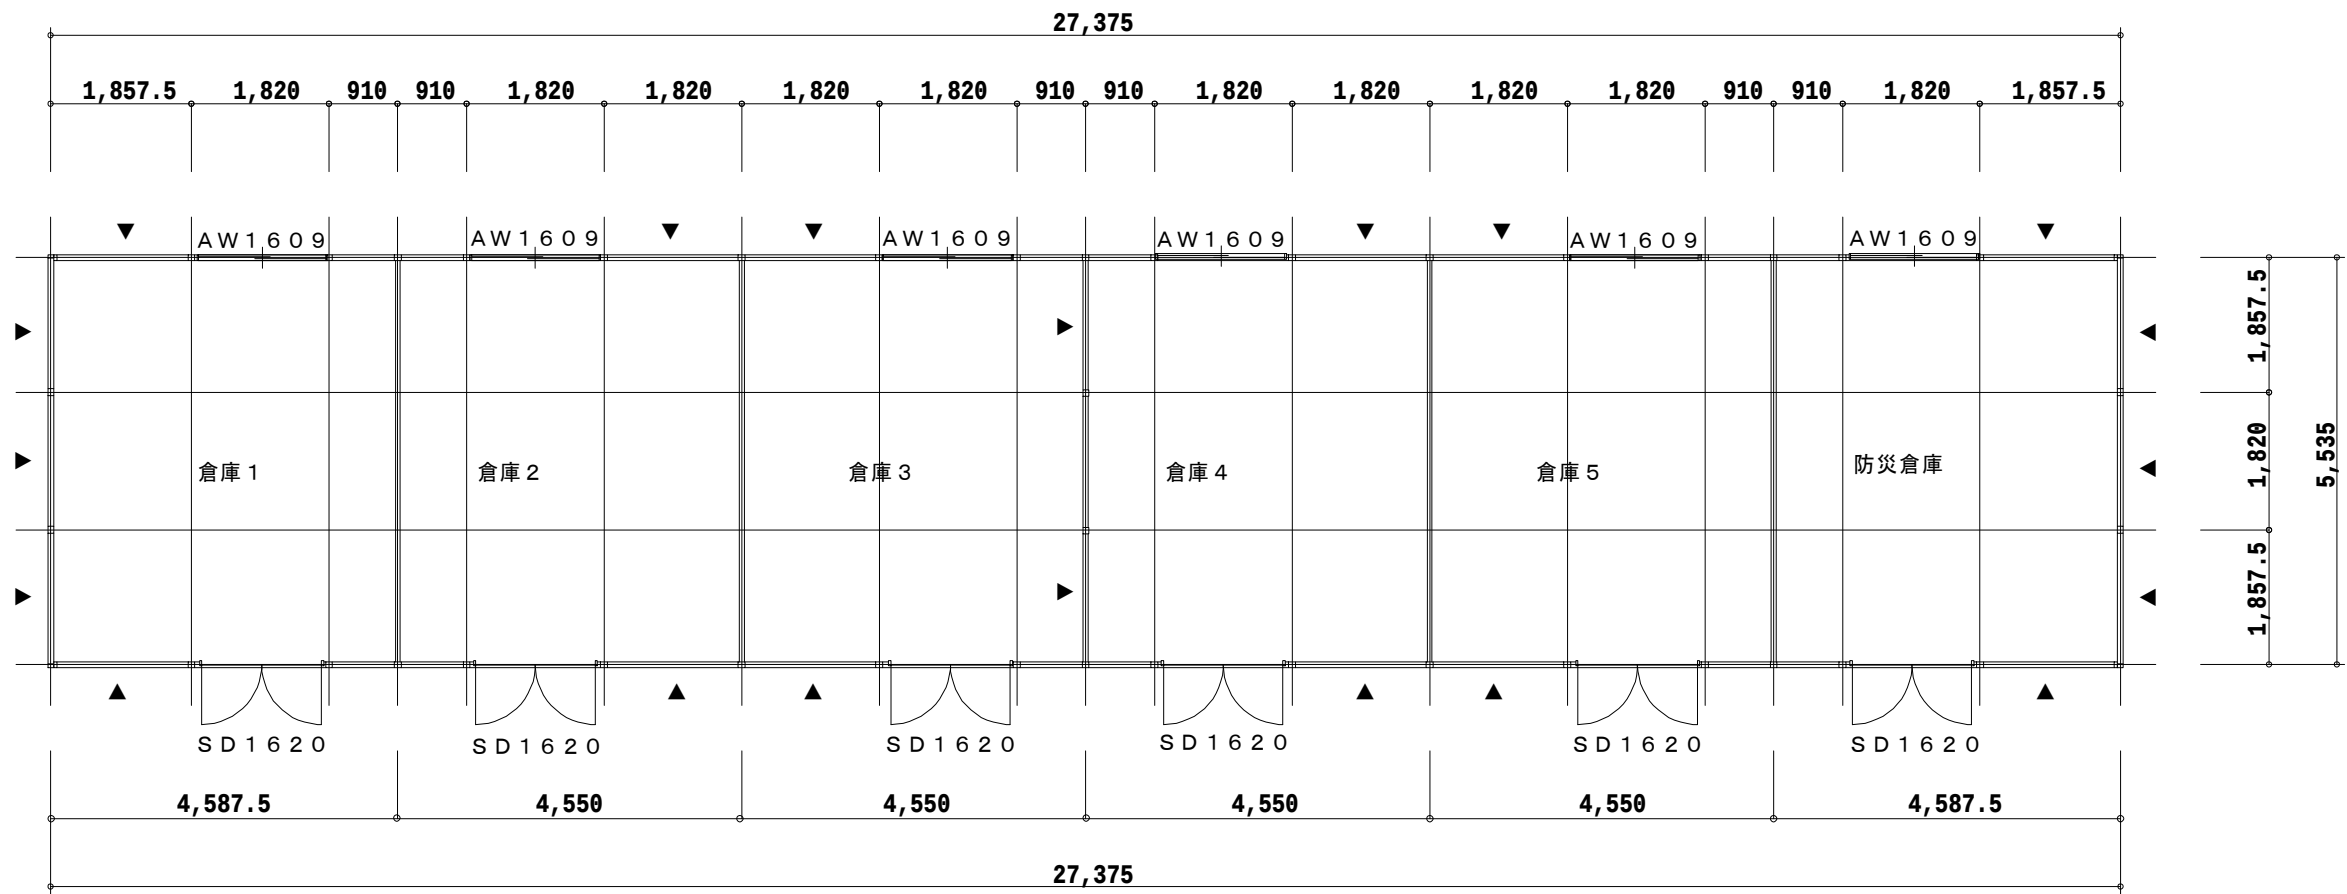

1 階平面図 各室面積 1 4 7 . 4 1 m²

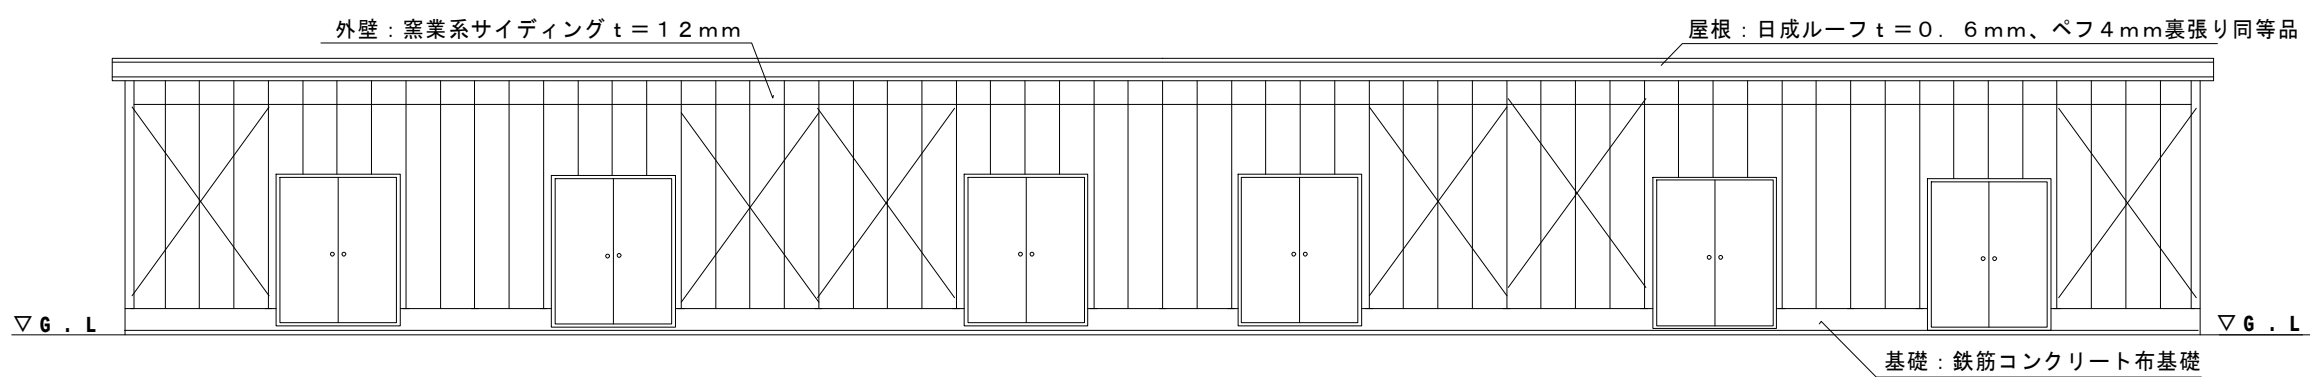


立 面 図

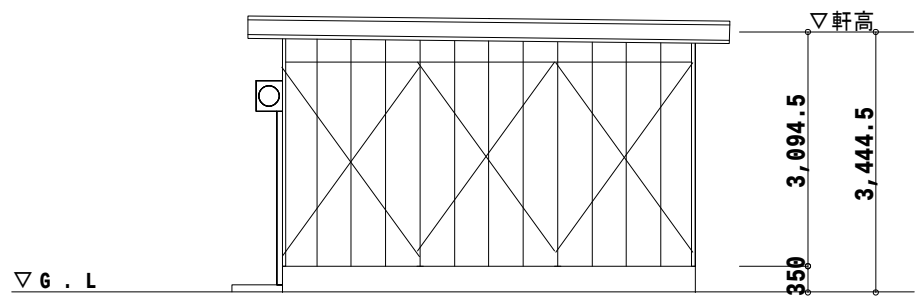


立 面 図


保存文書庫

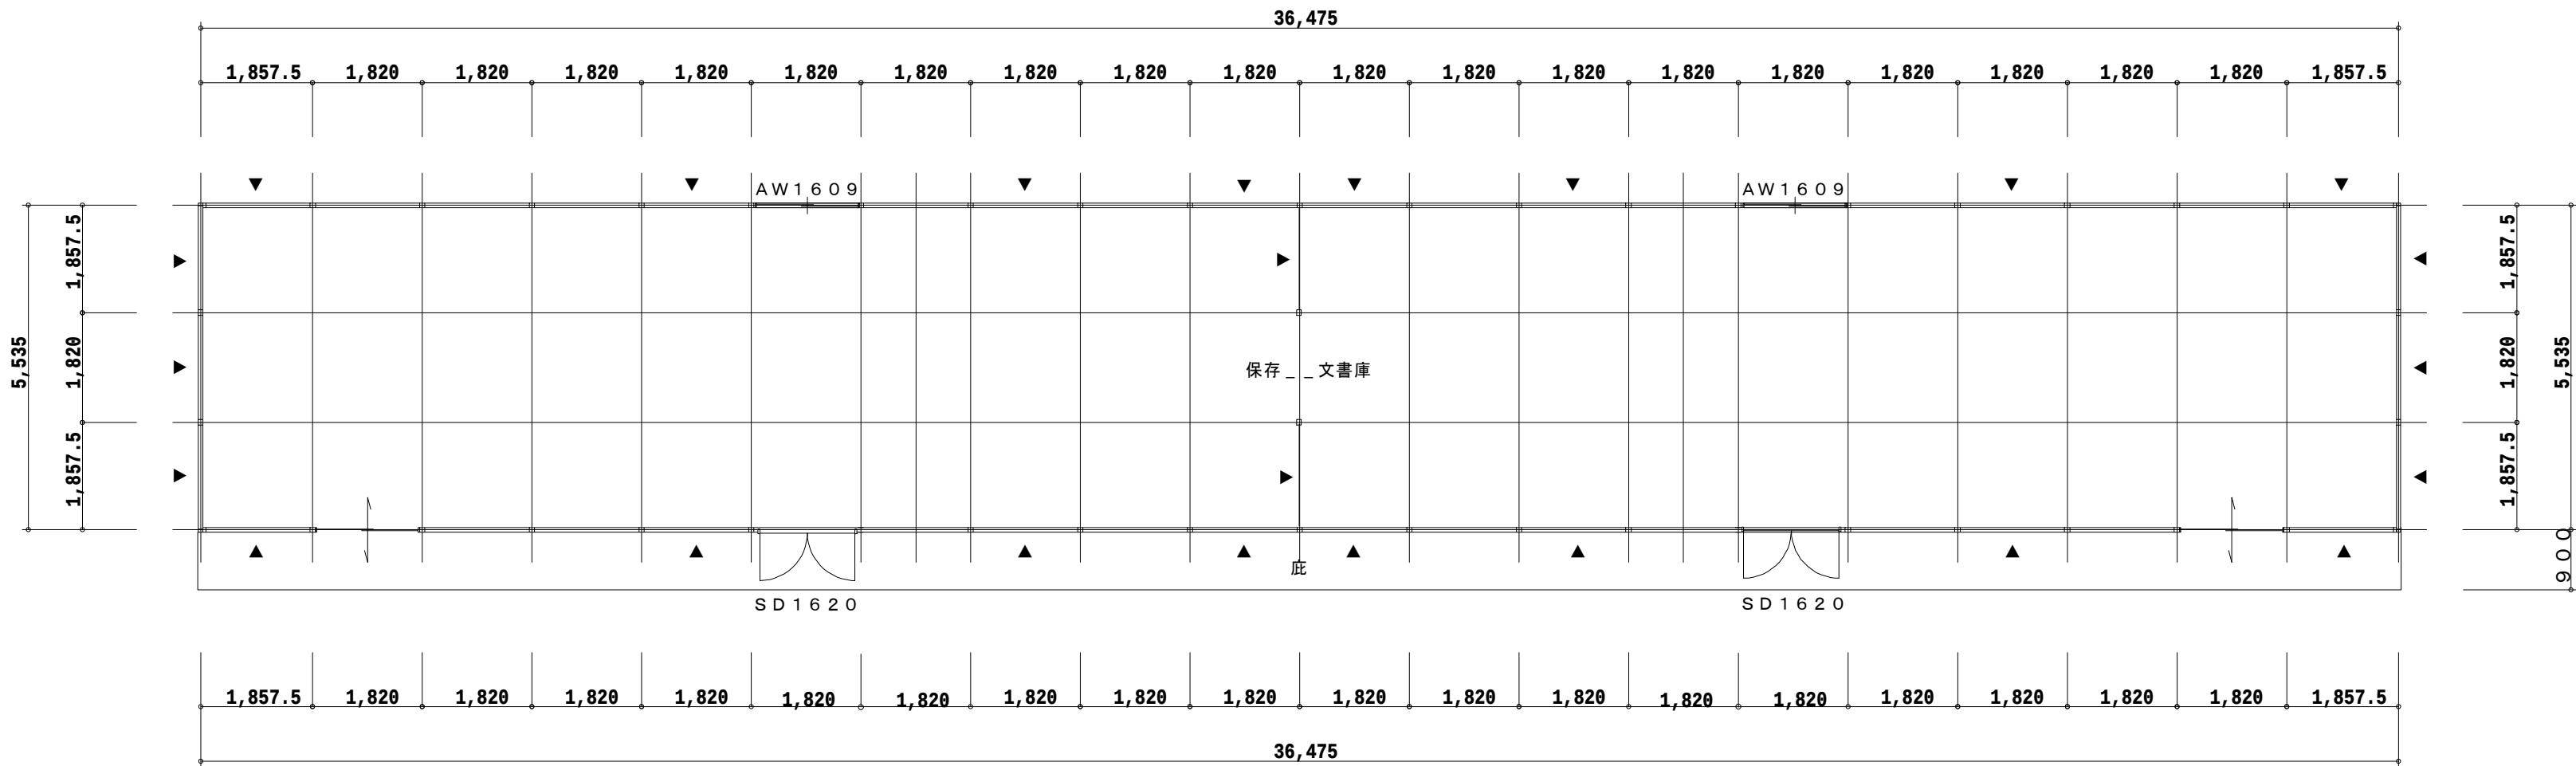


1 階平面図 各室面積 2 0 1 . 8 9 m²

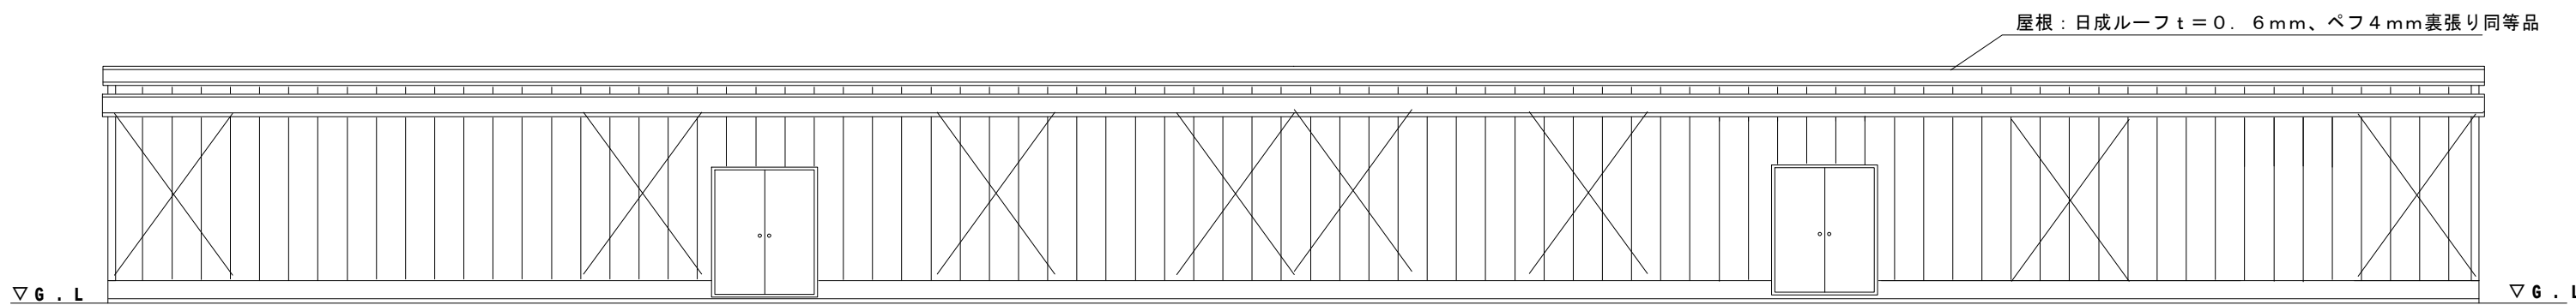


立 面 図

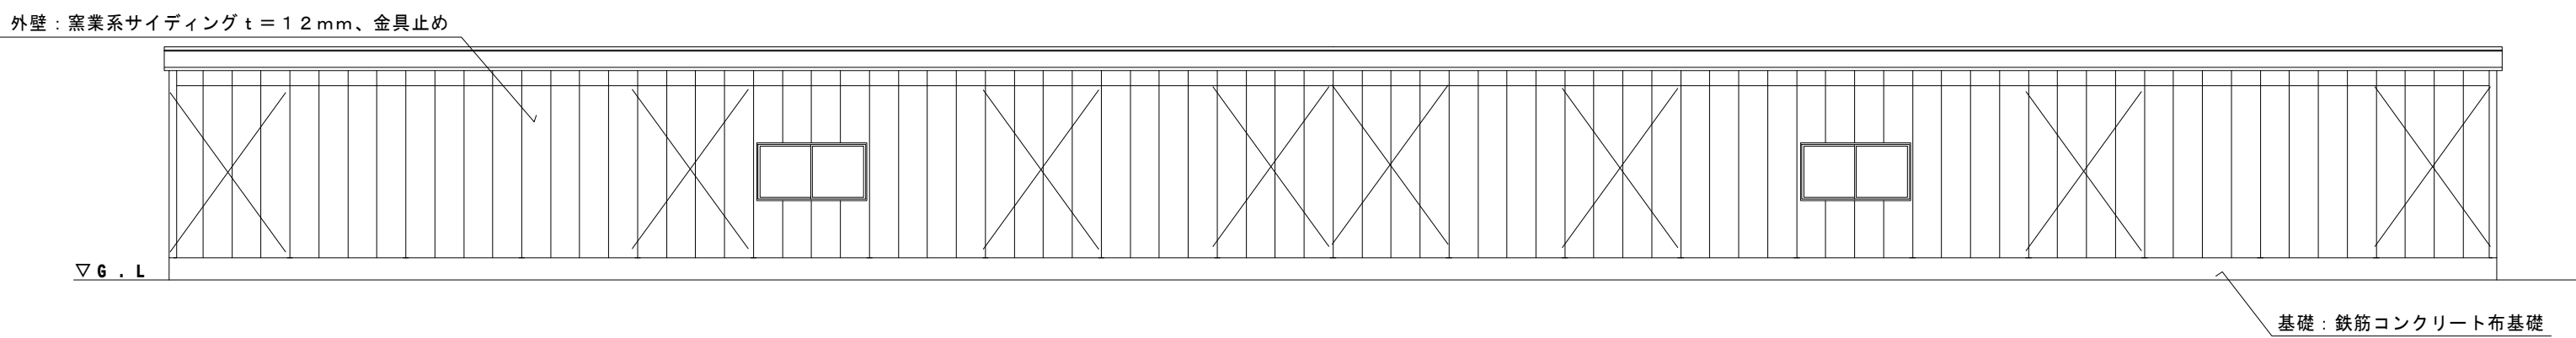

立 面 図

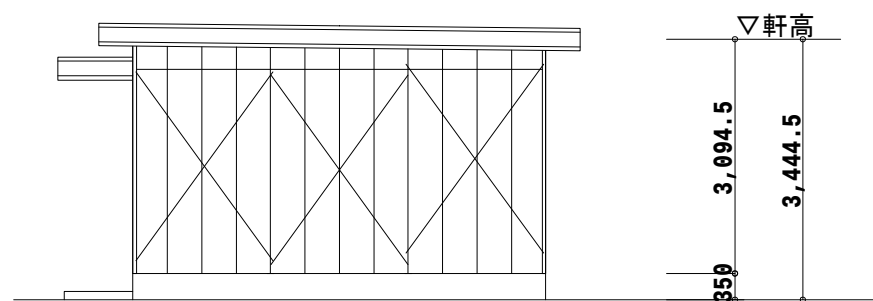

立 面 図

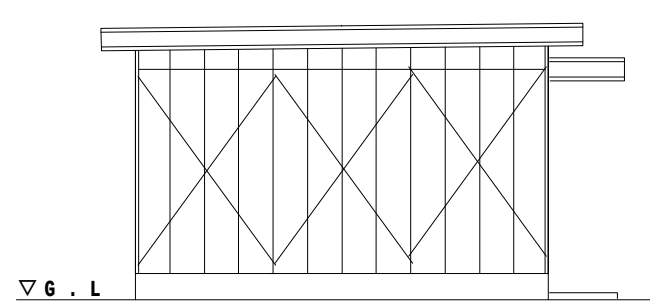

立 面 図

